



PROYECTO DE ADECUACIÓN DEL BOMBEO DE FUENTE LA MORA

Documento número 2: **PLANOS**

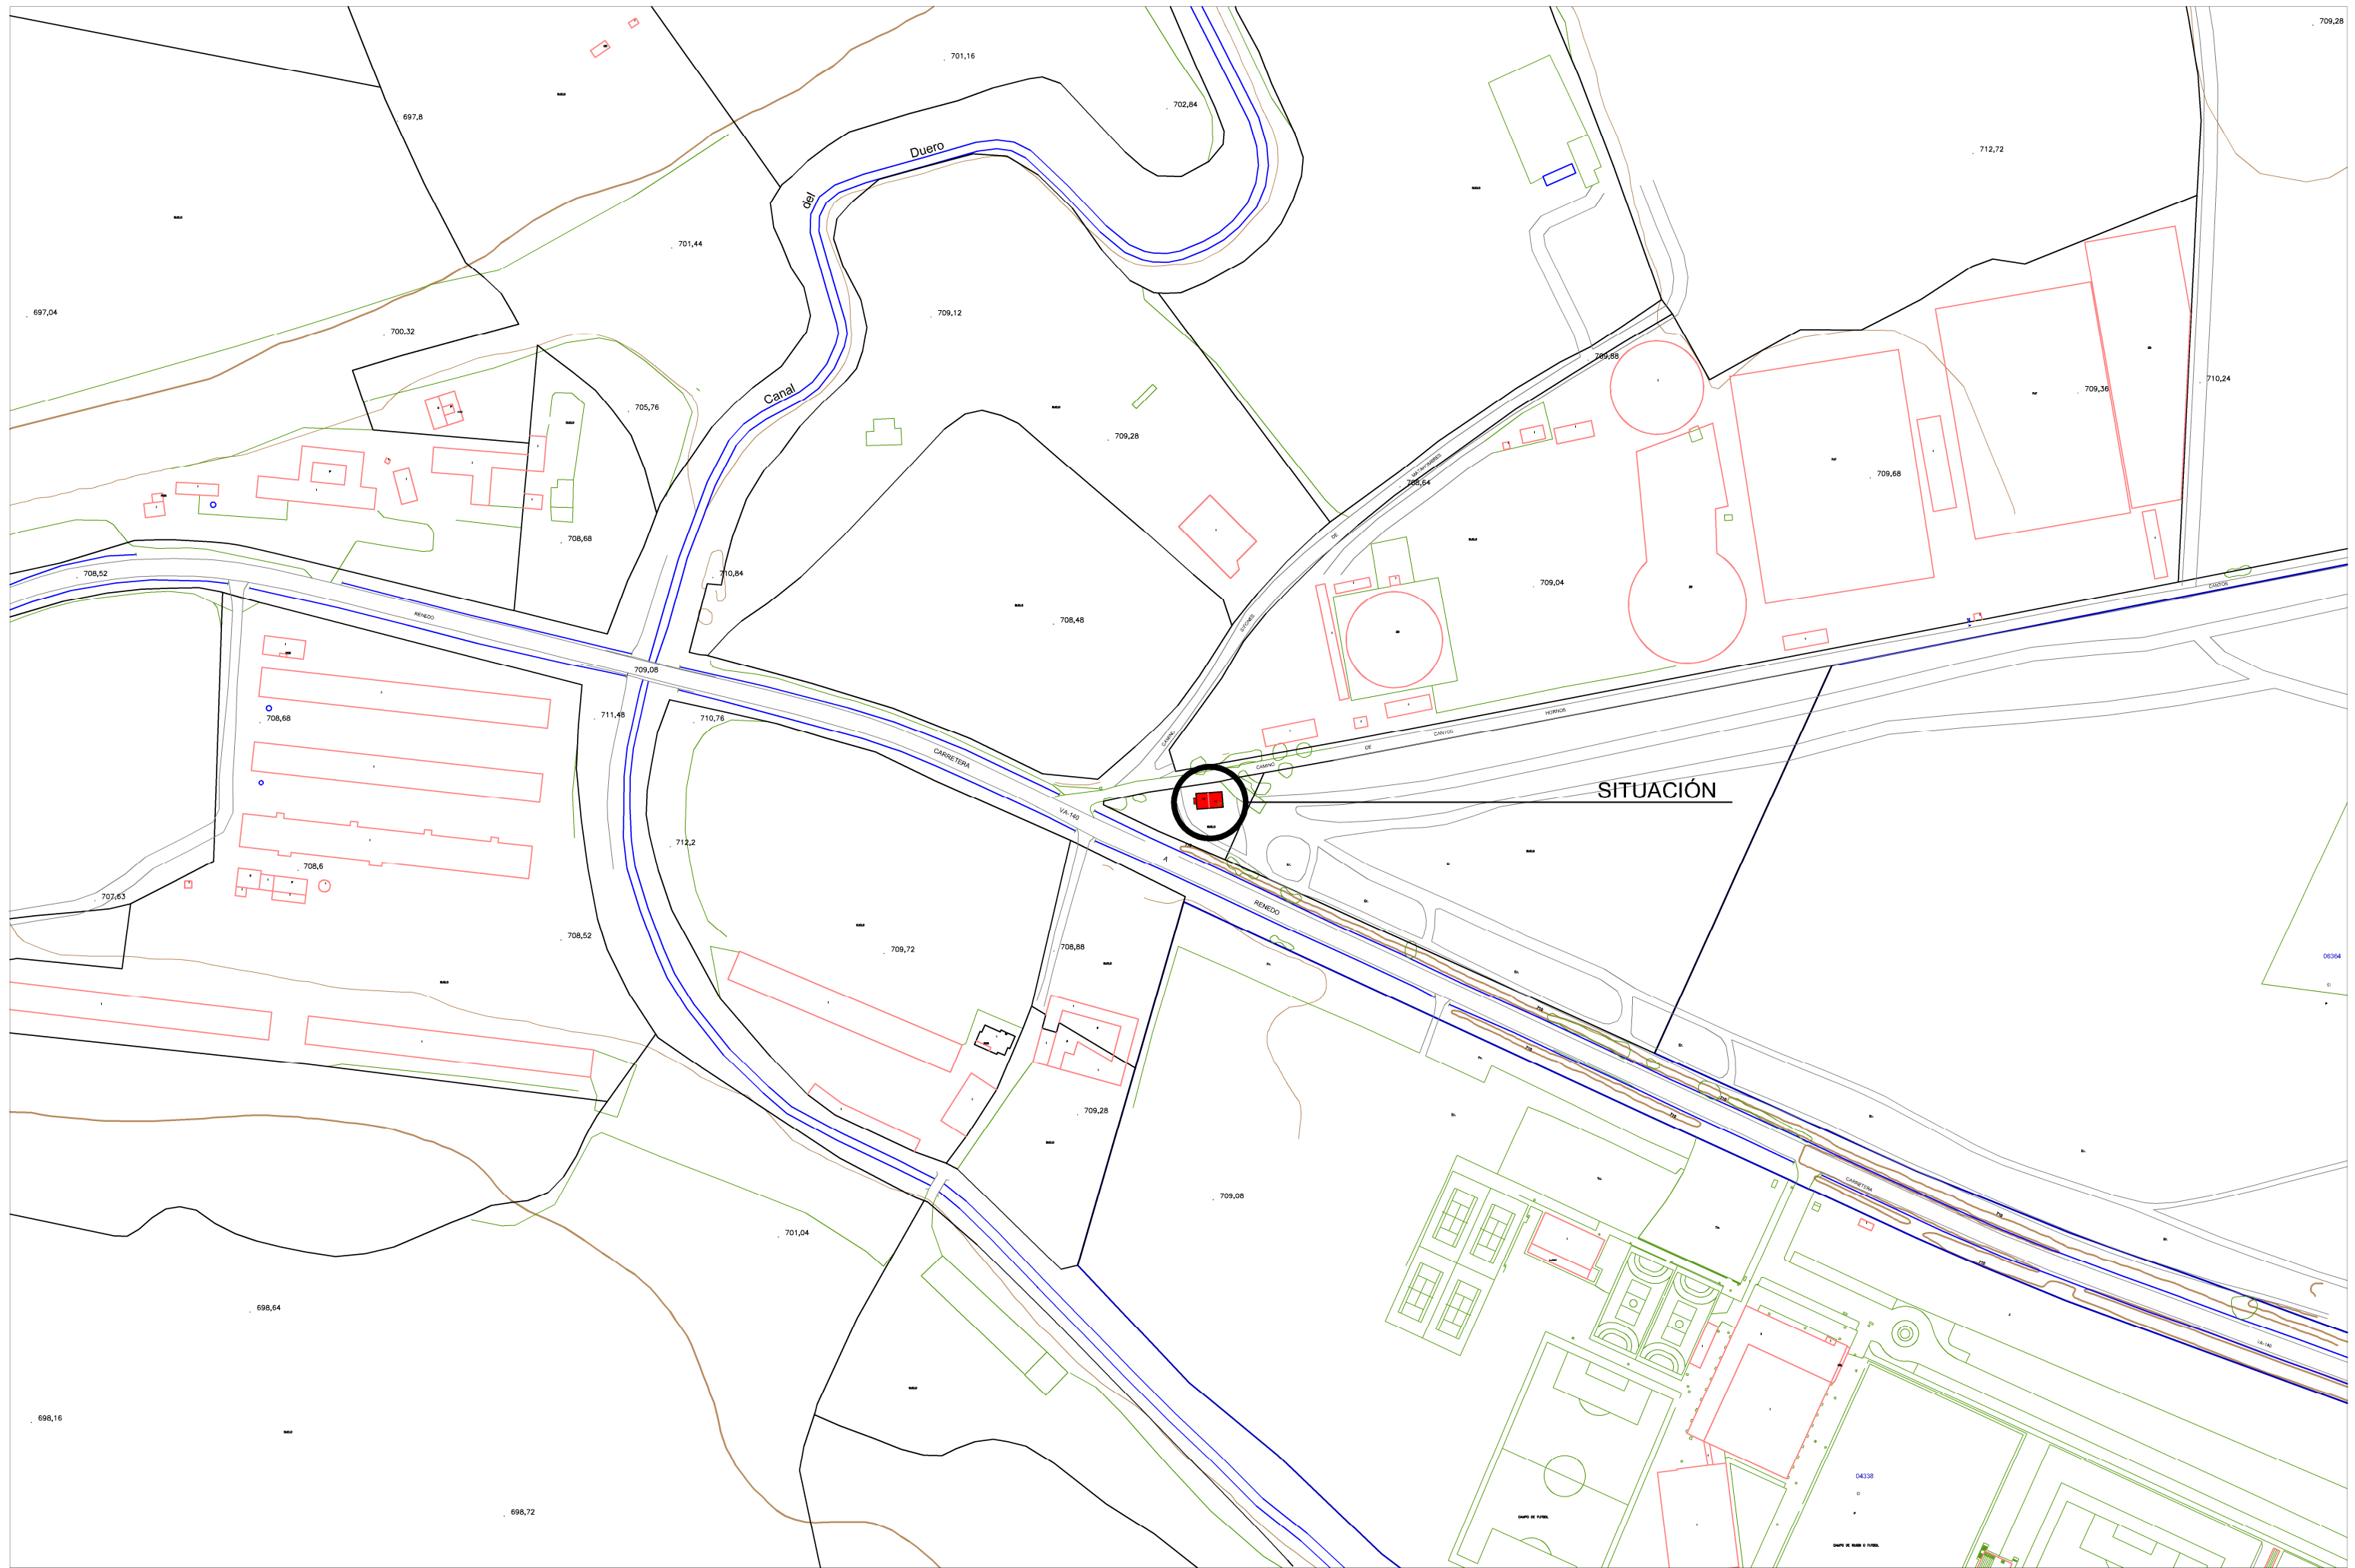

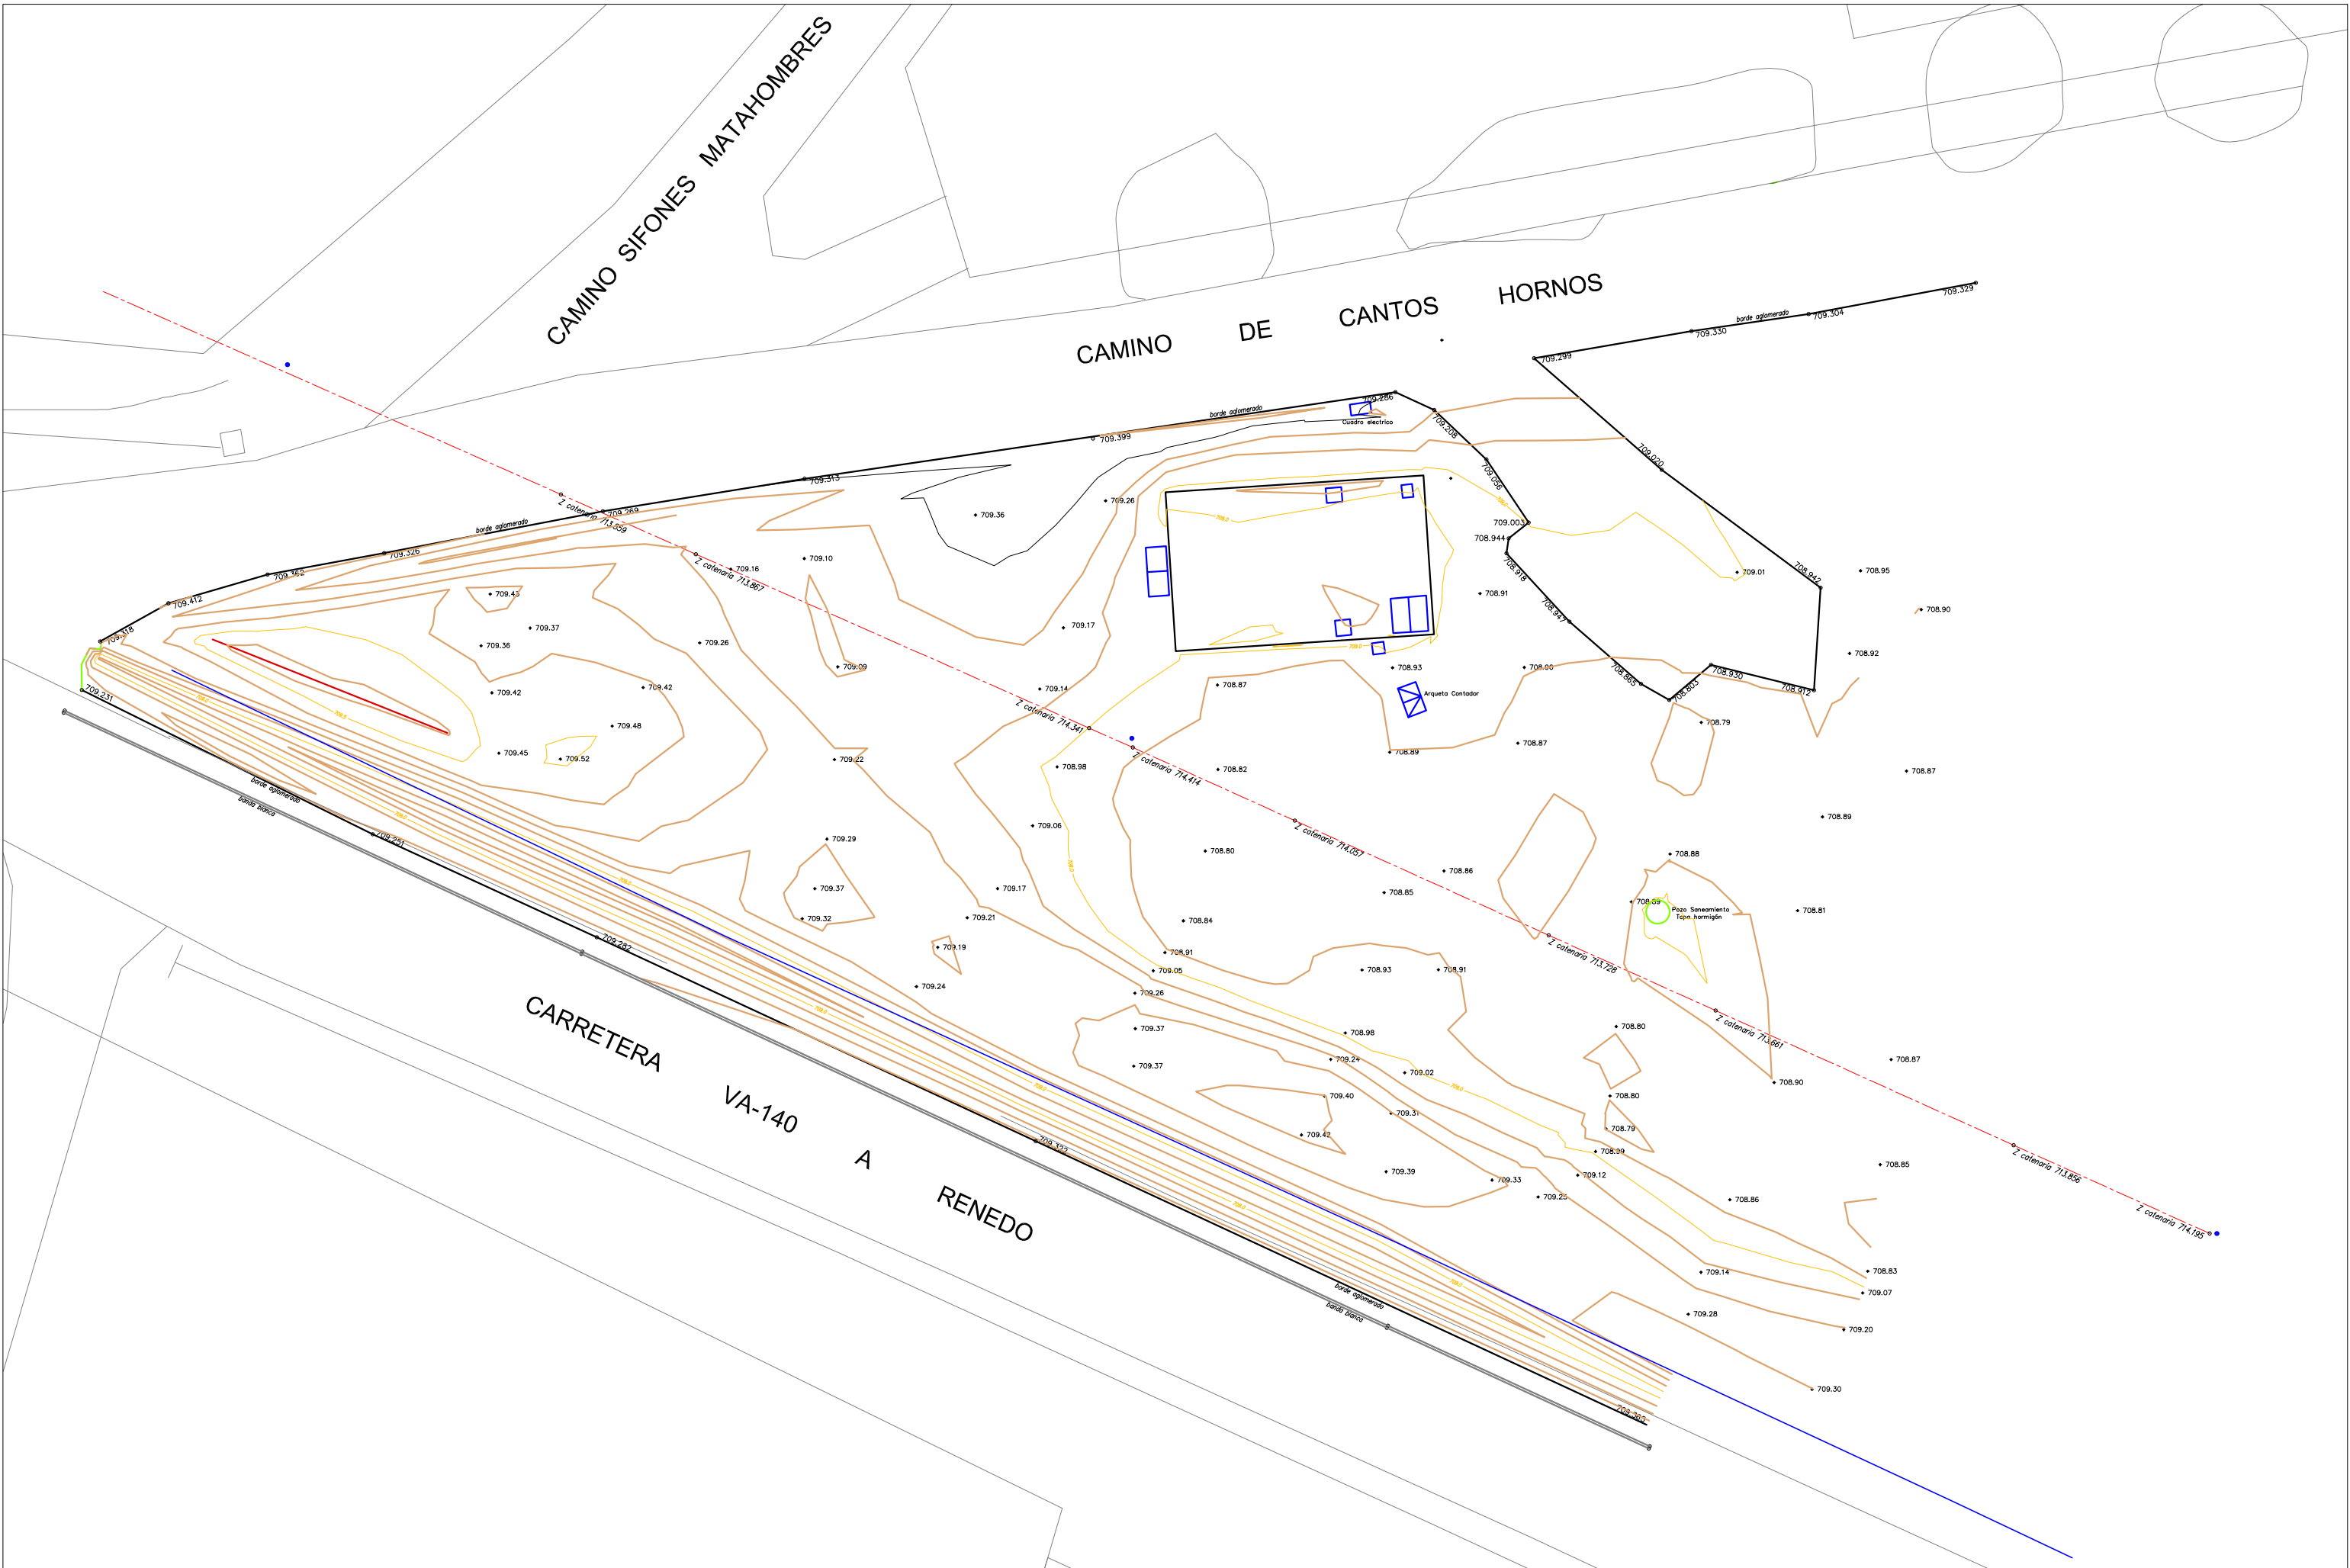

Ayuntamiento de Valladolid
Área de Urbanismo, Vivienda e Infraestructuras
Servicio de espacio Público e Infraestructuras

TÍTULO: **PROYECTO DE ADECUACIÓN
DEL BOMBEO DE FUENTE LA MORA**


EL INGENIERO INDUSTRIAL:
D. LUIS A. BAYÓN MARTÍN

ING. TÉCNICO OBRAS P.



FECHA:
1 septiembre de 2016
ESCALA:
S/E

TÍTULO DEL PLANO:
ESTADO ACTUAL. TOPOGRAFÍA

PLANO N°

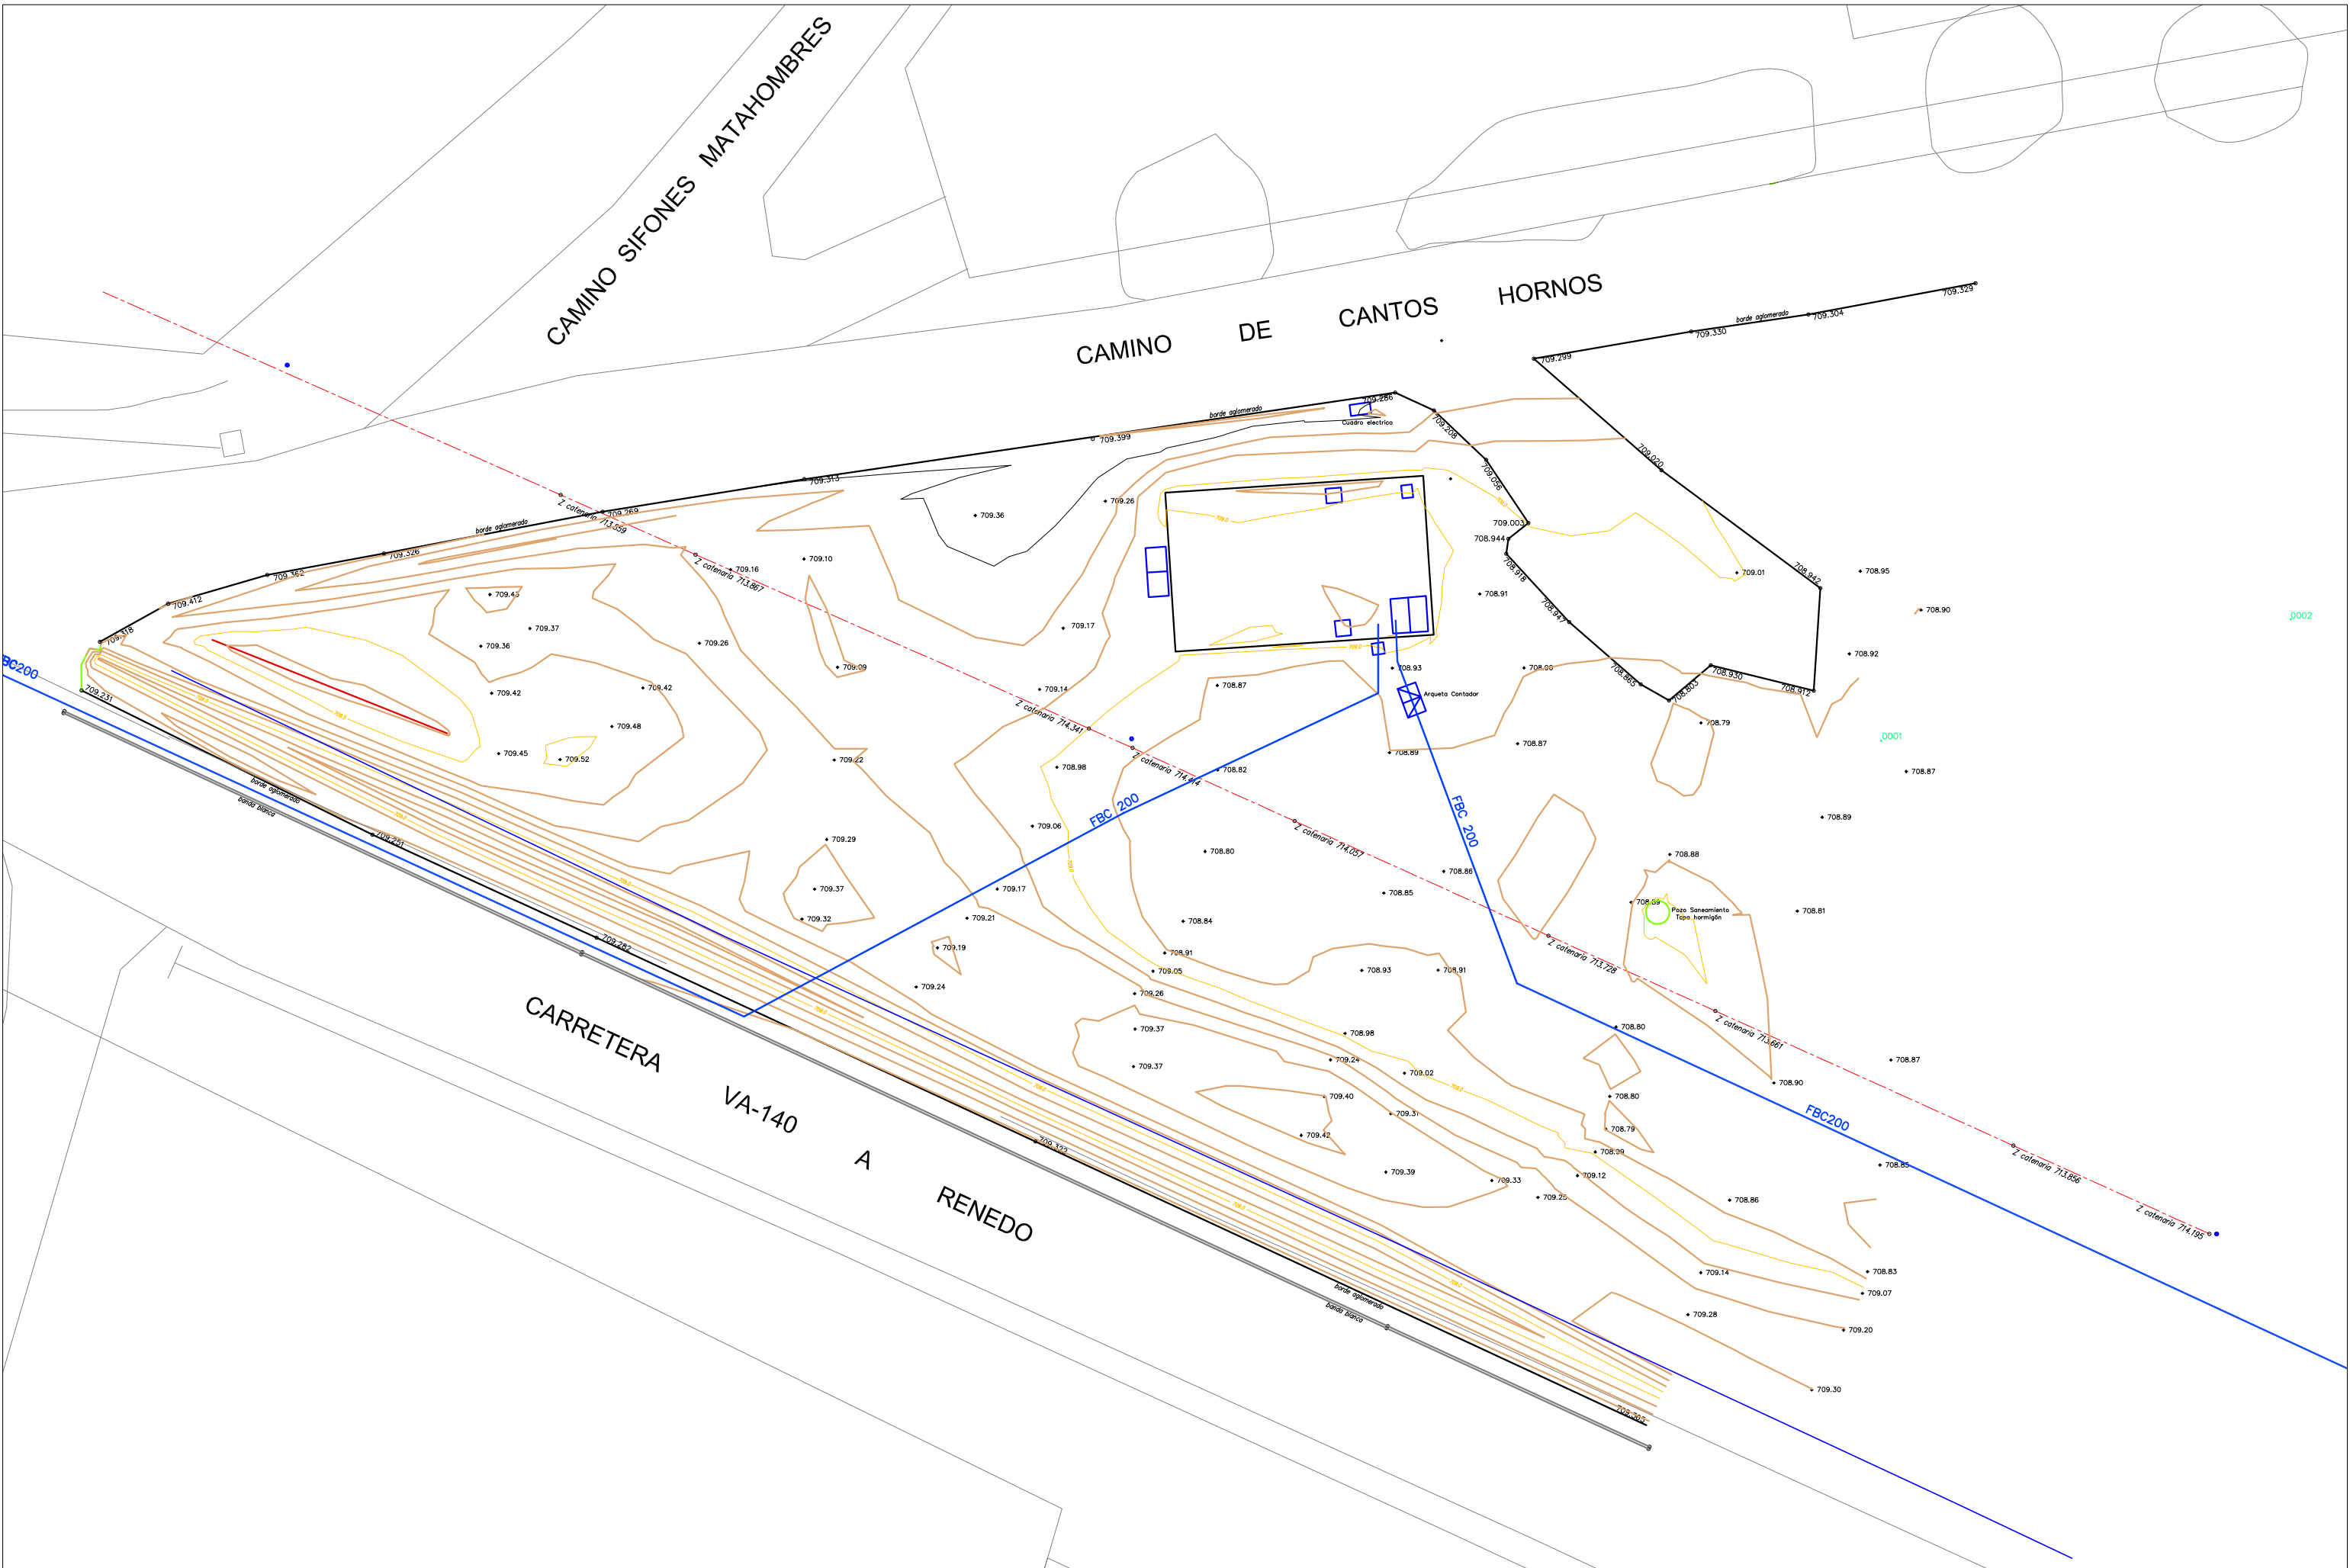

ACERO $f_{yk} = 4.200 \text{ Kg/cm}^2$
HORMIGÓN $f_{yk} = 250 \text{ Kg/cm}^2$

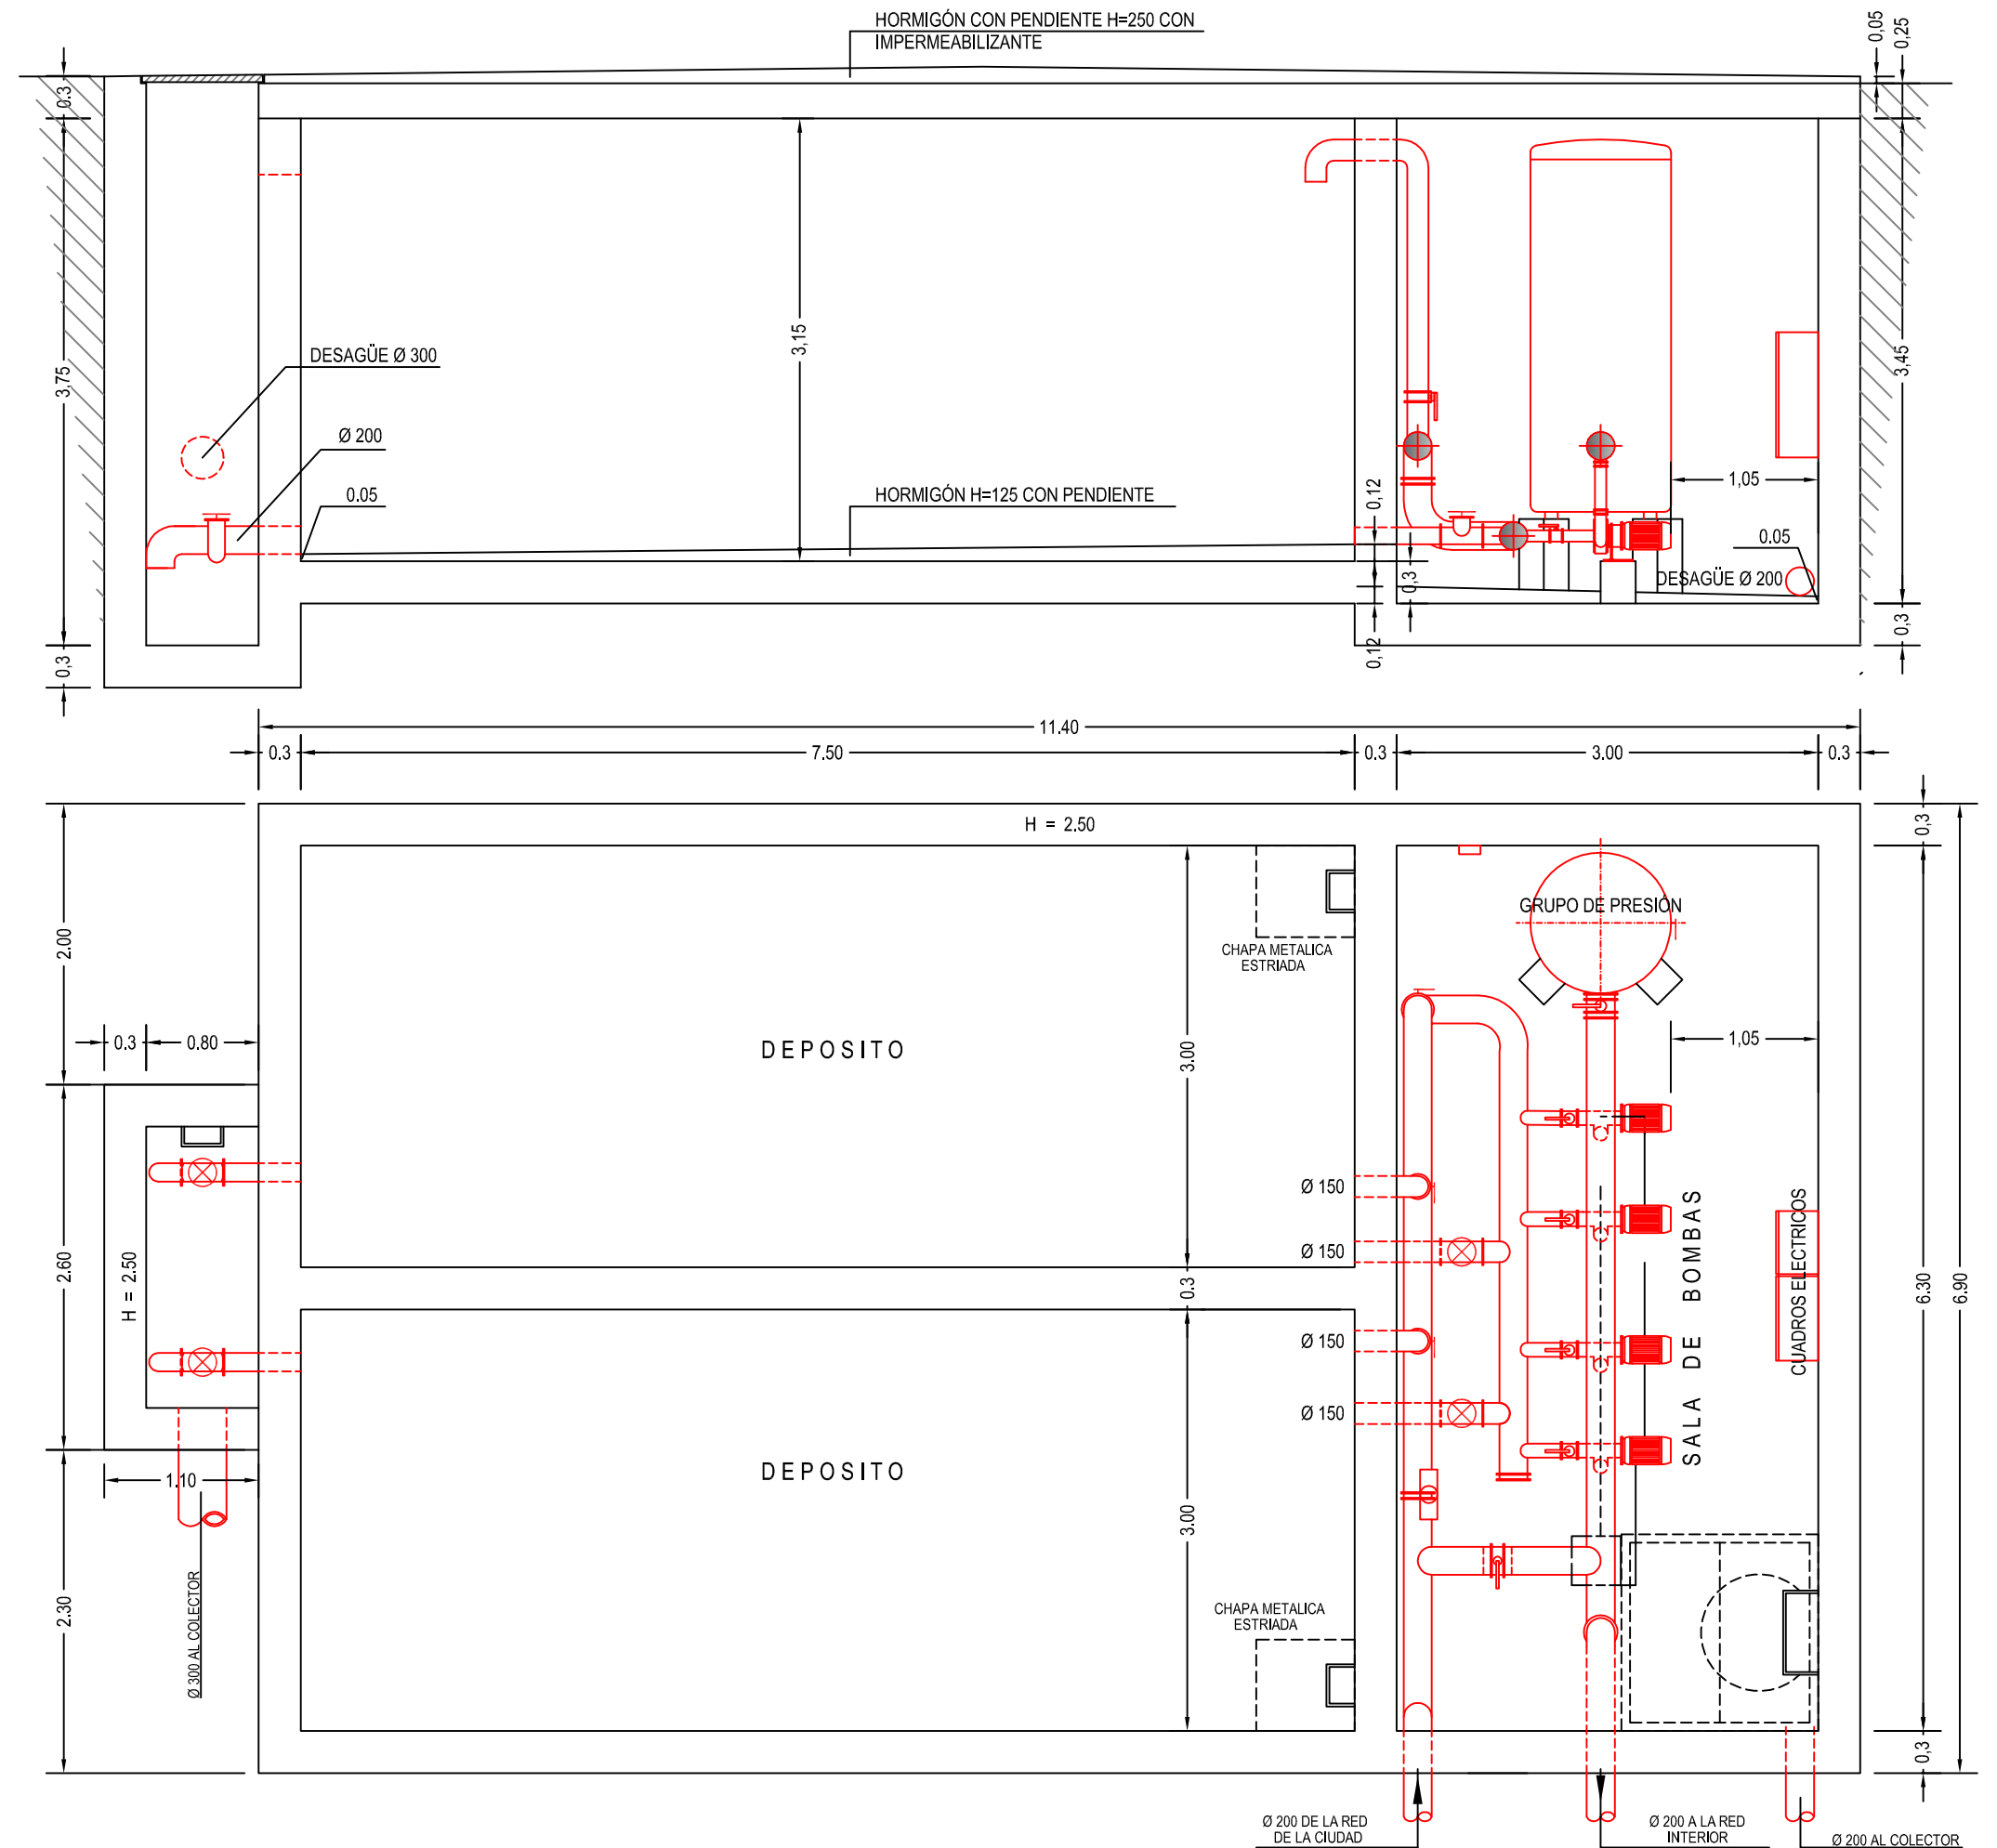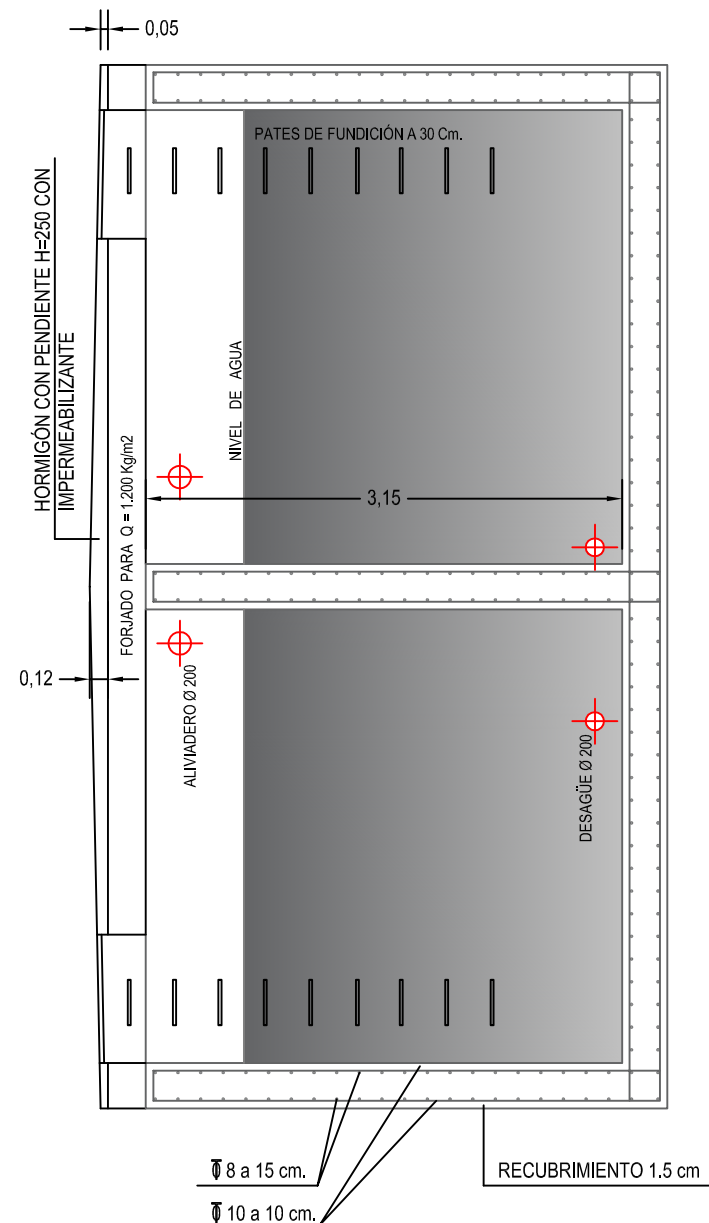

Ayuntamiento de Valladolid
Área de Urbanismo, Vivienda e Infraestructuras
Servicio de espacio Público e Infraestructuras

TÍTULO: **PROYECTO DE ADECUACIÓN
DEL BOMBEO DE FUENTE LA MORA**

EL INGENIERO INDUSTRIAL:
D. LUIS A. BAYÓN MARTÍN


ING. TÉCNICO OBRAS P.



FECHA:
1 septiembre de 2016
ESCALA:
S/E

TÍTULO DEL PLANO:
**ESTADO ACTUAL.
DEPÓSITO E INSTALACIONES**

PLANO N°

4

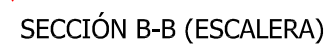

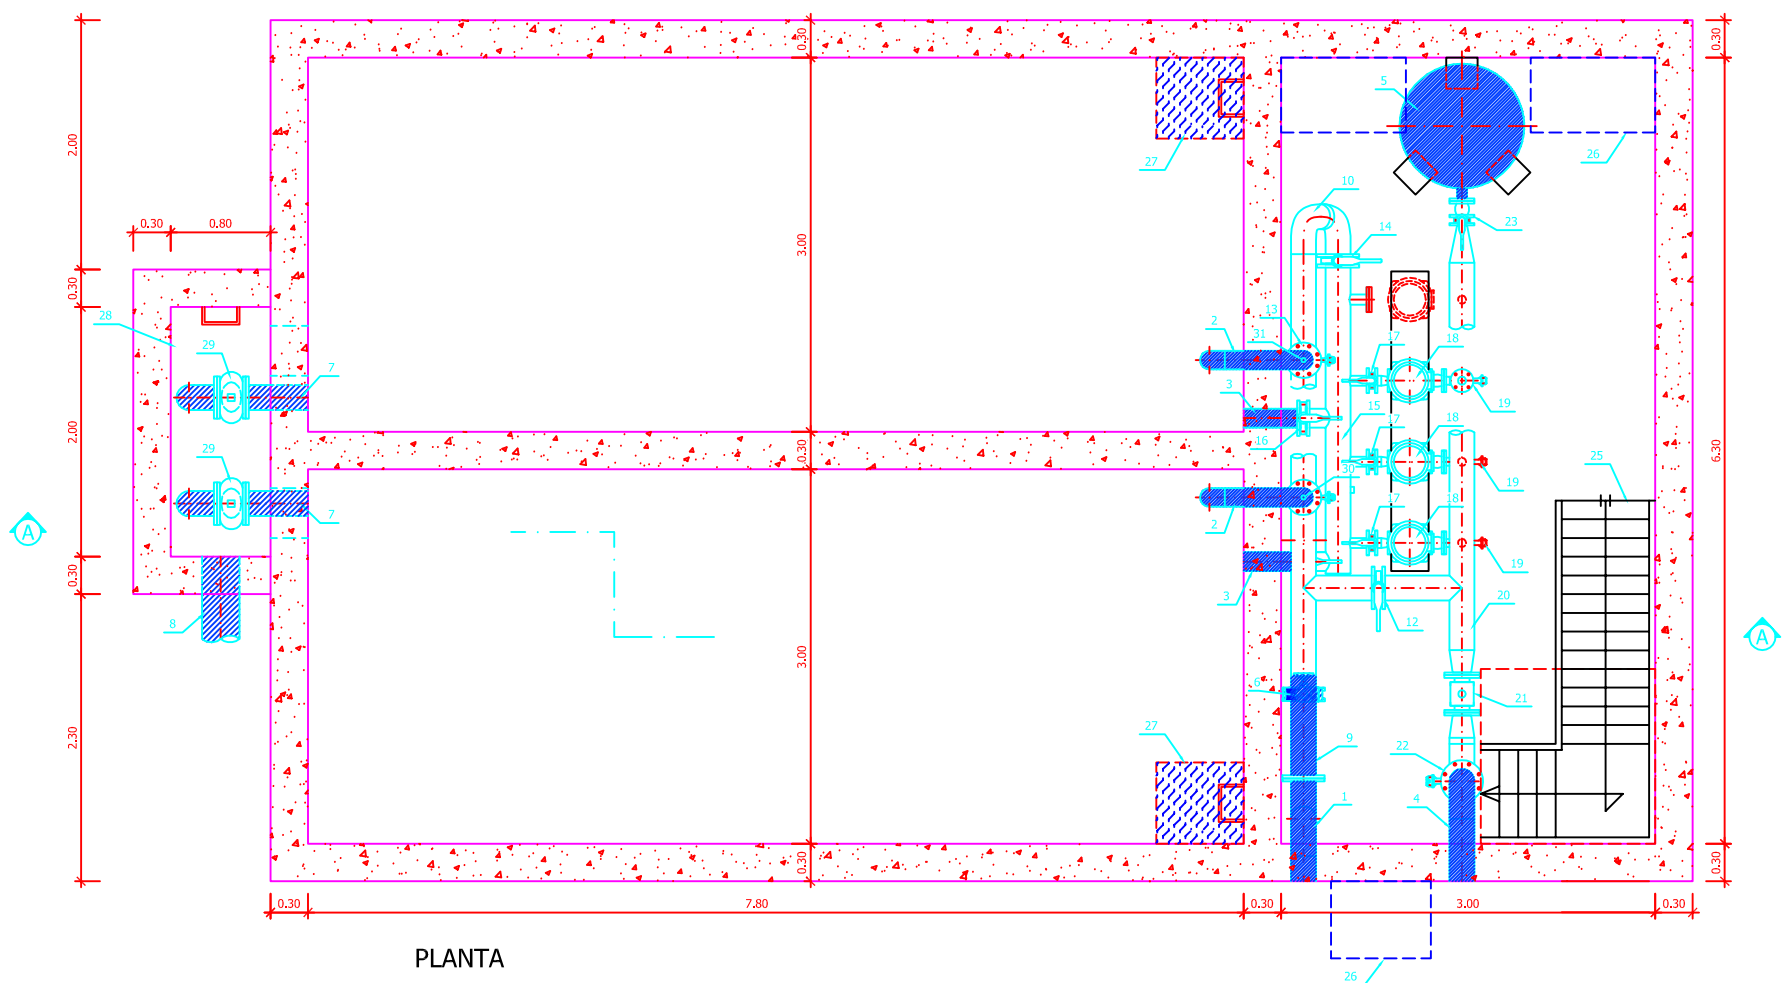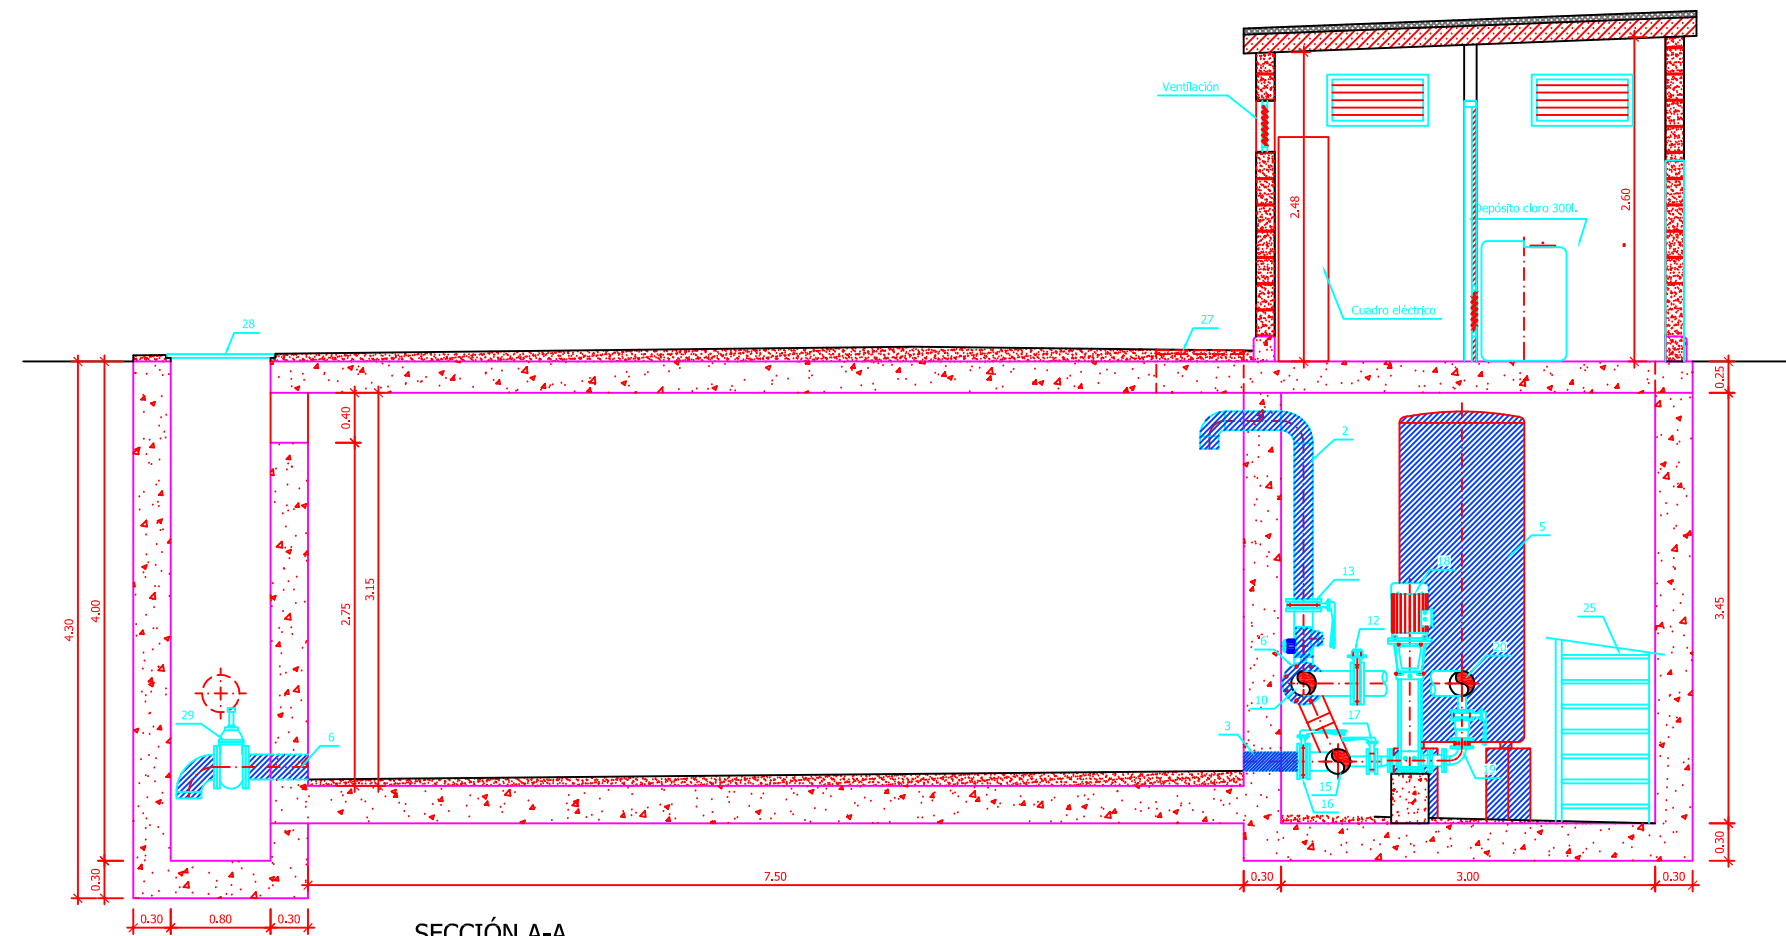



EQUIPOS EXISTENTES

1. Colector entrada a sala de bombas $\varnothing 200$.
2. Tubería entrada a depósito $\varnothing 150$.
3. Tubería salida depósito $\varnothing 150$.
4. Colector salida de sala de bombas $\varnothing 200$.
5. Calderín.
6. V. mariposa motorizada $\varnothing 200$.
7. Tubería de vaciado de depósito $\varnothing 200$.
8. Tubería salida arqueta de desagües $\varnothing 300$.
9. Colector entrada a sala de bombas $\varnothing 200$.
27. Tapa de acceso a depósito.
28. Tapa de acceso a arqueta de desagües.

EQUIPOS NUEVOS

12. V. mariposa $\varnothing 200$ by-pass depósito y bombeo.
13. V. mariposa entrada a depósito $\varnothing 150$.
14. V. mariposa $\varnothing 200$ by-pass depósito.
15. Colector de aspiración $\varnothing 200$.
16. V. mariposa salida depósito $\varnothing 150$.
17. V. mariposa aspiración bombas $\varnothing 80$.
18. Bomba.
19. Tubería impulsión $\varnothing 65$ con maguito antivibratorio, v. retención y v. mariposa.
20. Colector de impulsión $\varnothing 200$.
21. Caudalímetro salida de agua $\varnothing 150$.
22. V. mariposa salida de sala de bombas $\varnothing 200$.
23. Manguito antivibratorio y v. mariposa $\varnothing 80$.
25. Escalera de acceso a sala de bombas.
26. Ventilación sala de bombas.
29. V. compuerta $\varnothing 200$ desagüe depósito.
30. Manguito para inyectar cloro.
31. Manguito toma analizador de cloro.



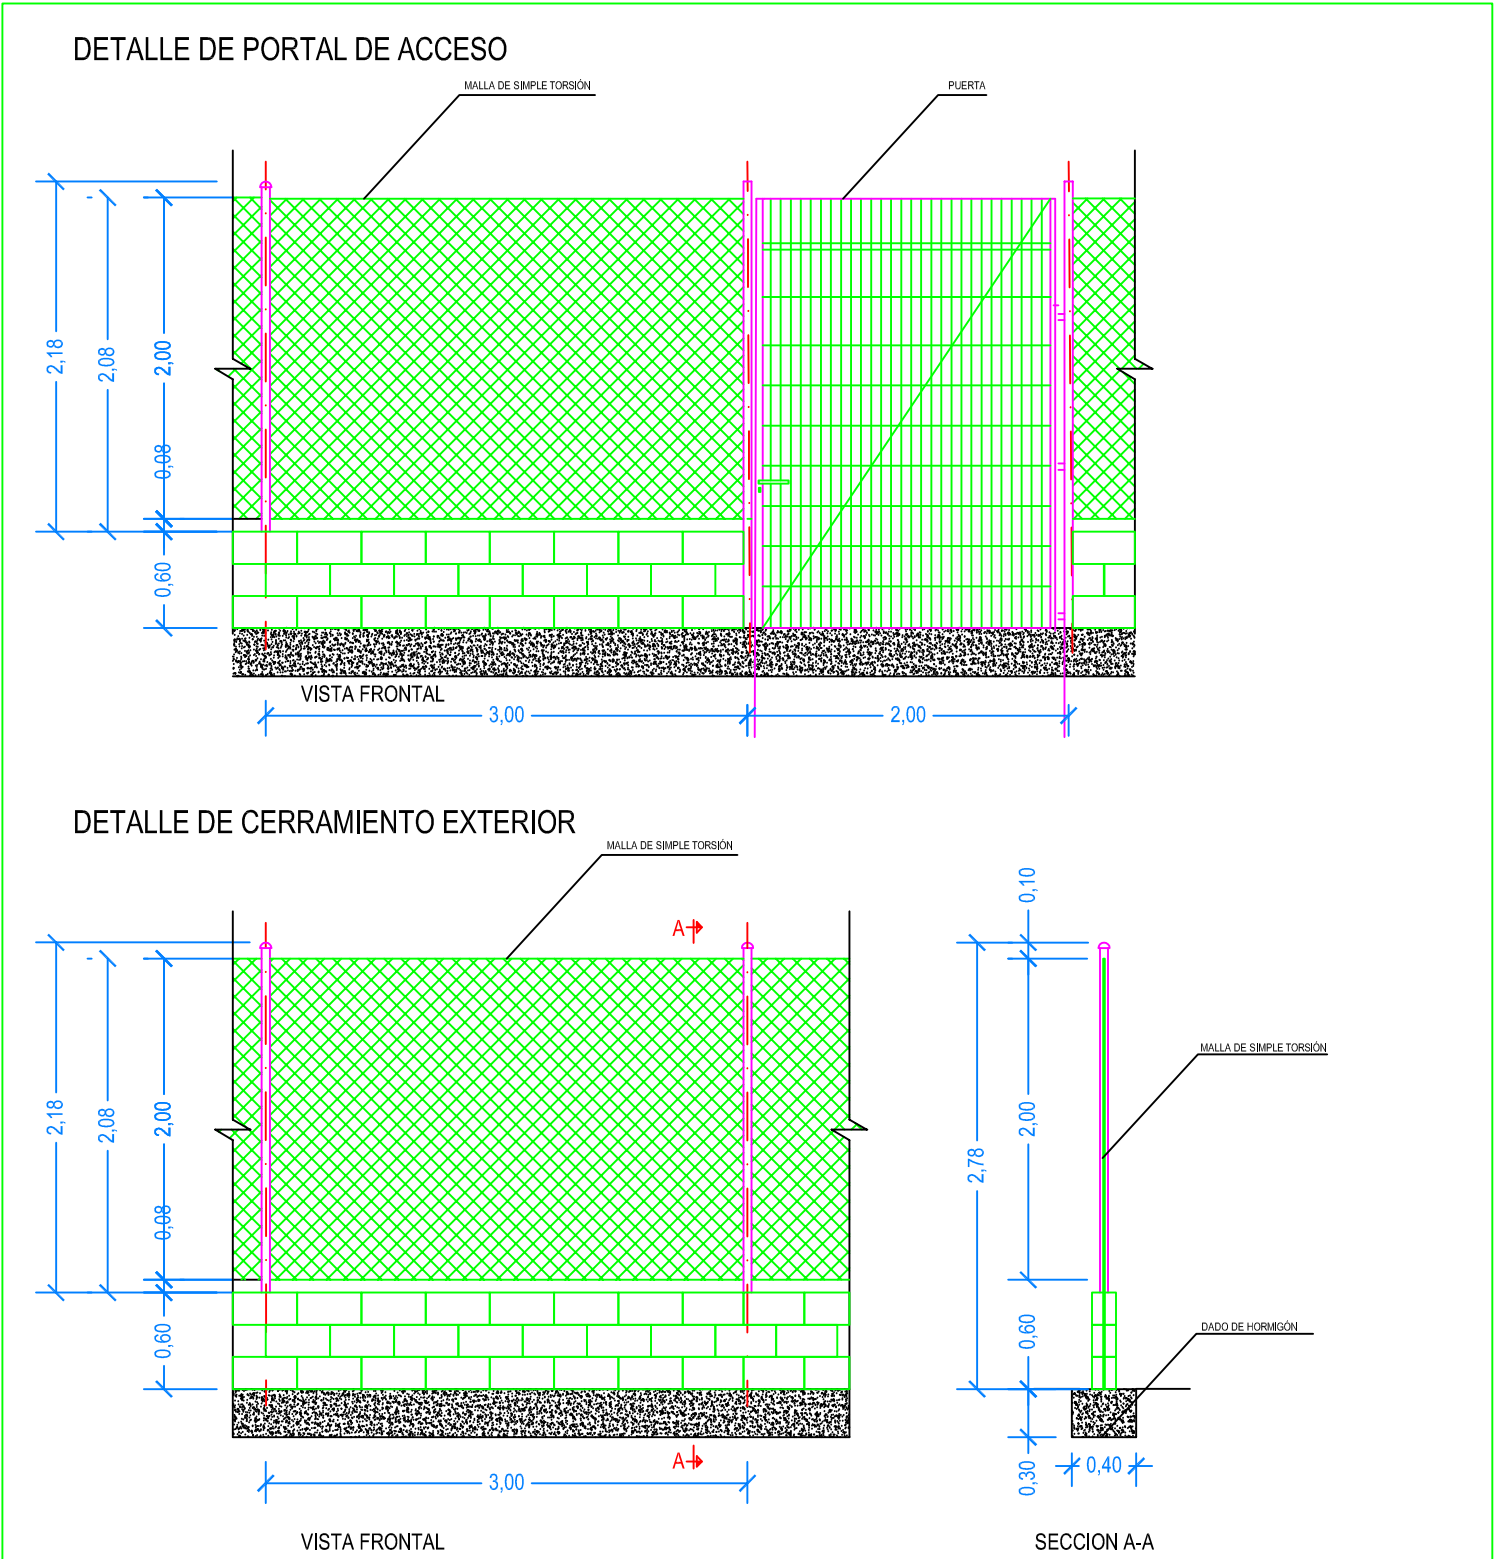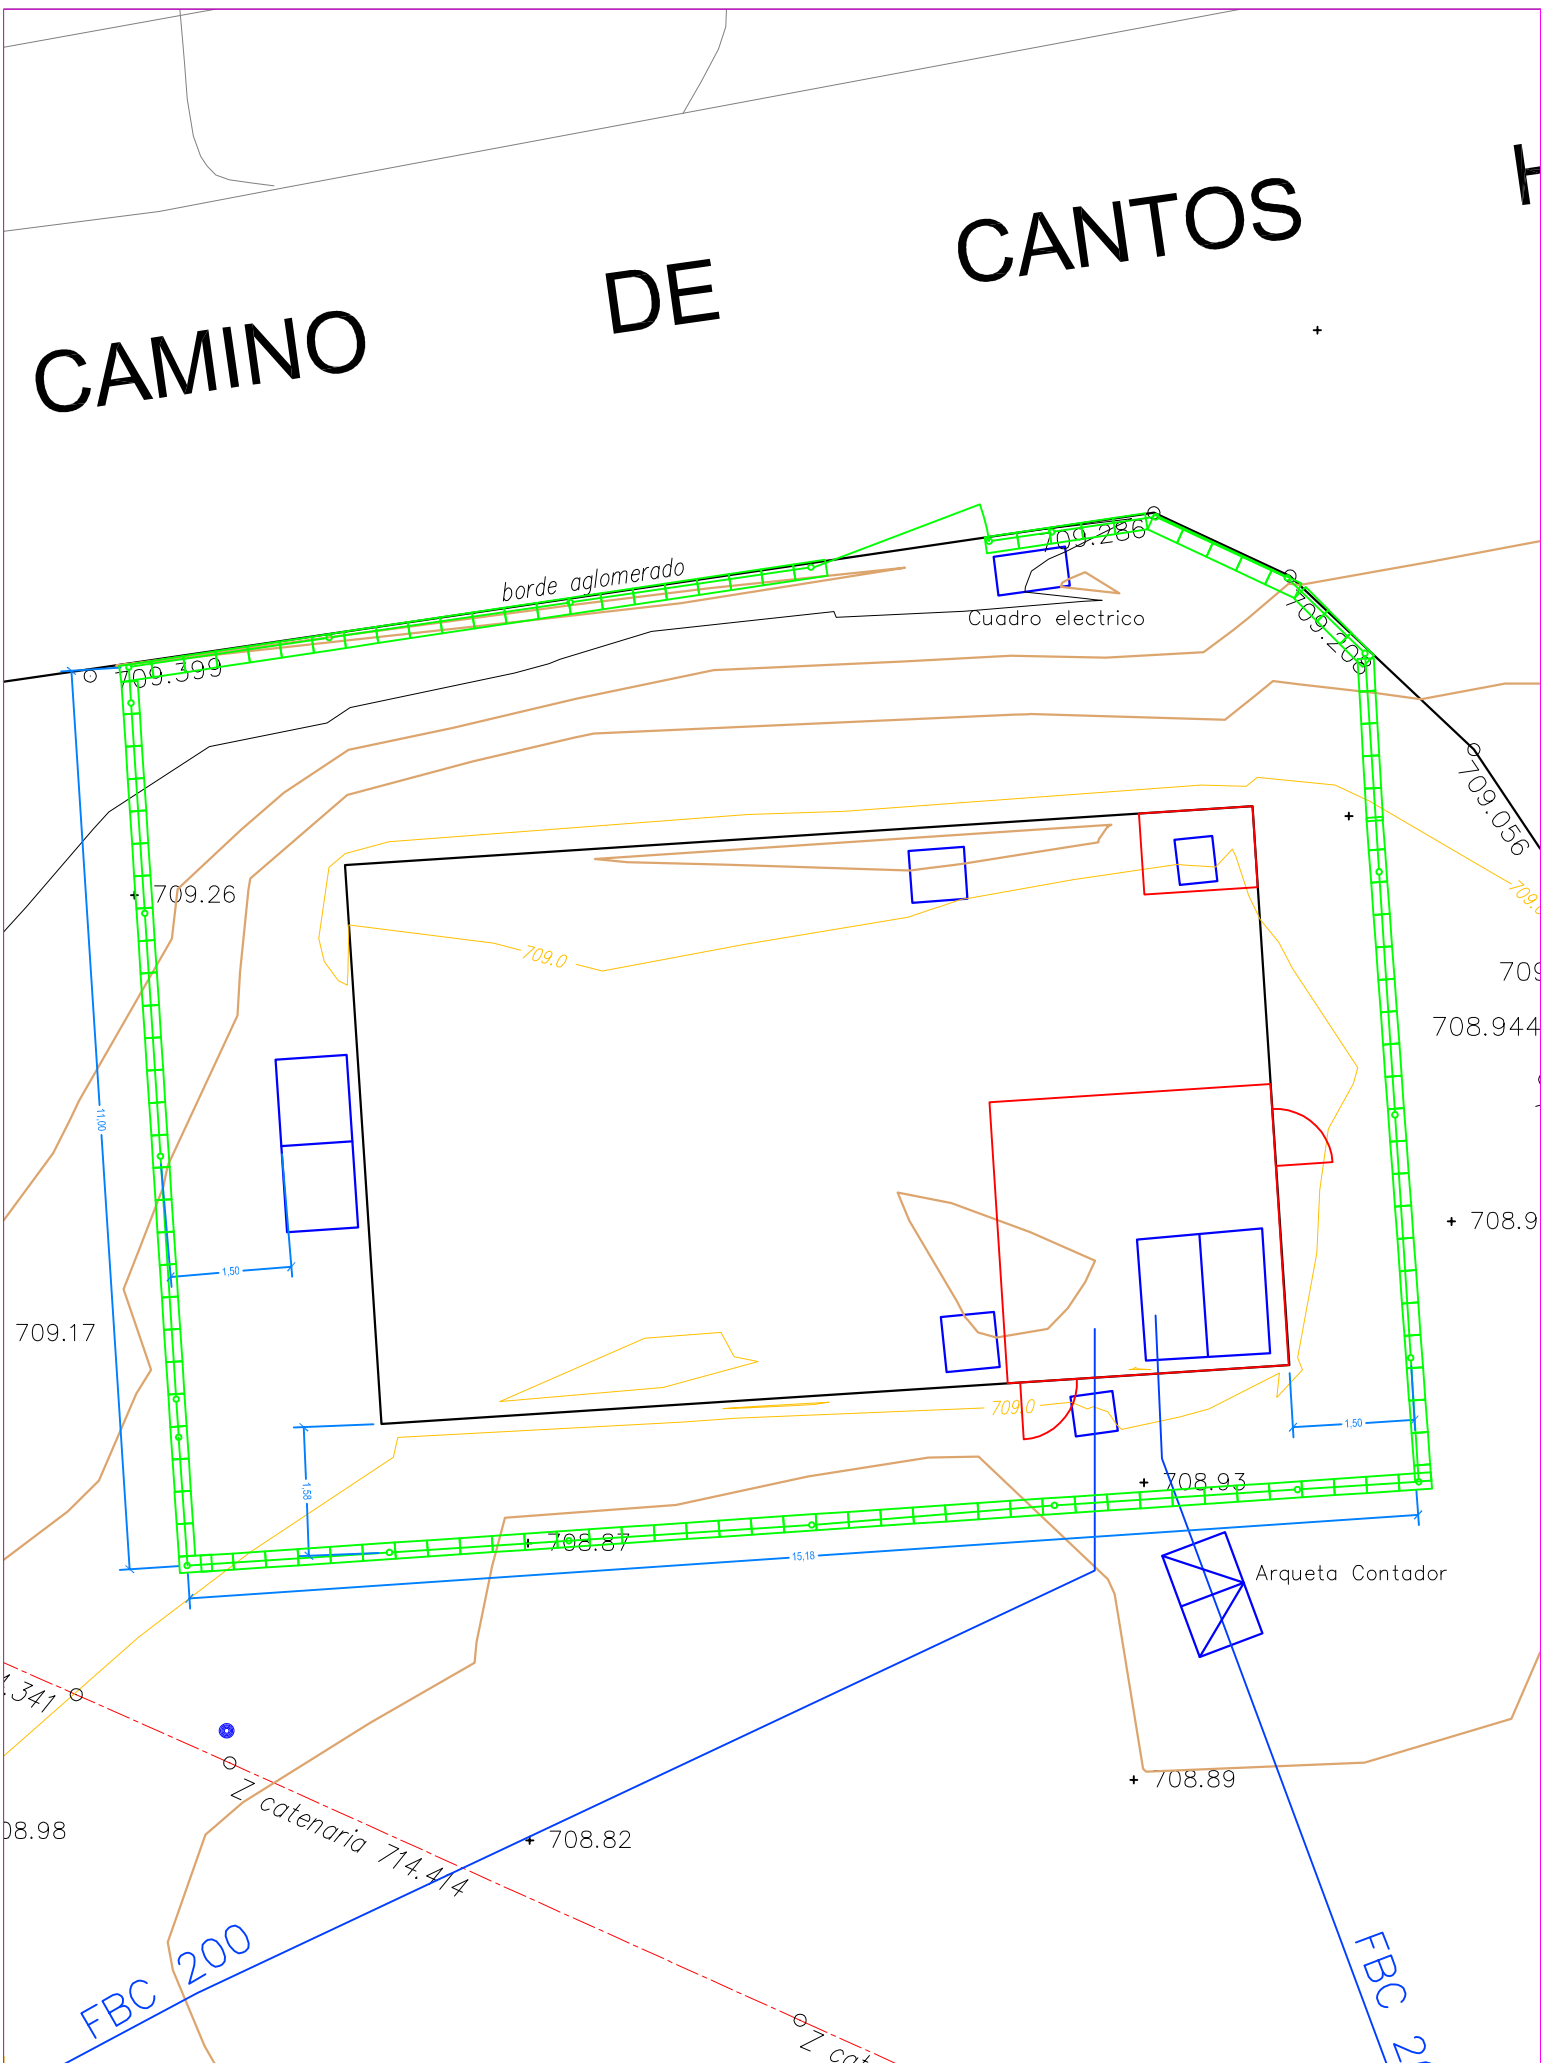

Ayuntamiento de Valladolid
Área de Urbanismo, Vivienda e Infraestructuras
Servicio de espacio Público e Infraestructuras

TÍTULO: **PROYECTO DE ADECUACIÓN
DEL BOMBEO DE FUENTE LA MORA**

EL INGENIERO INDUSTRIAL:
D. LUIS A. BAYÓN MARTÍN


ING. TÉCNICO OBRAS P.

FECHA:
1 septiembre de 2016
ESCALA: S/E

TÍTULO DEL PLANO:
**CERRAMIENTO EXTERIOR Y
DELIMITACIÓN PARCELARIA**

PLANO N°

7

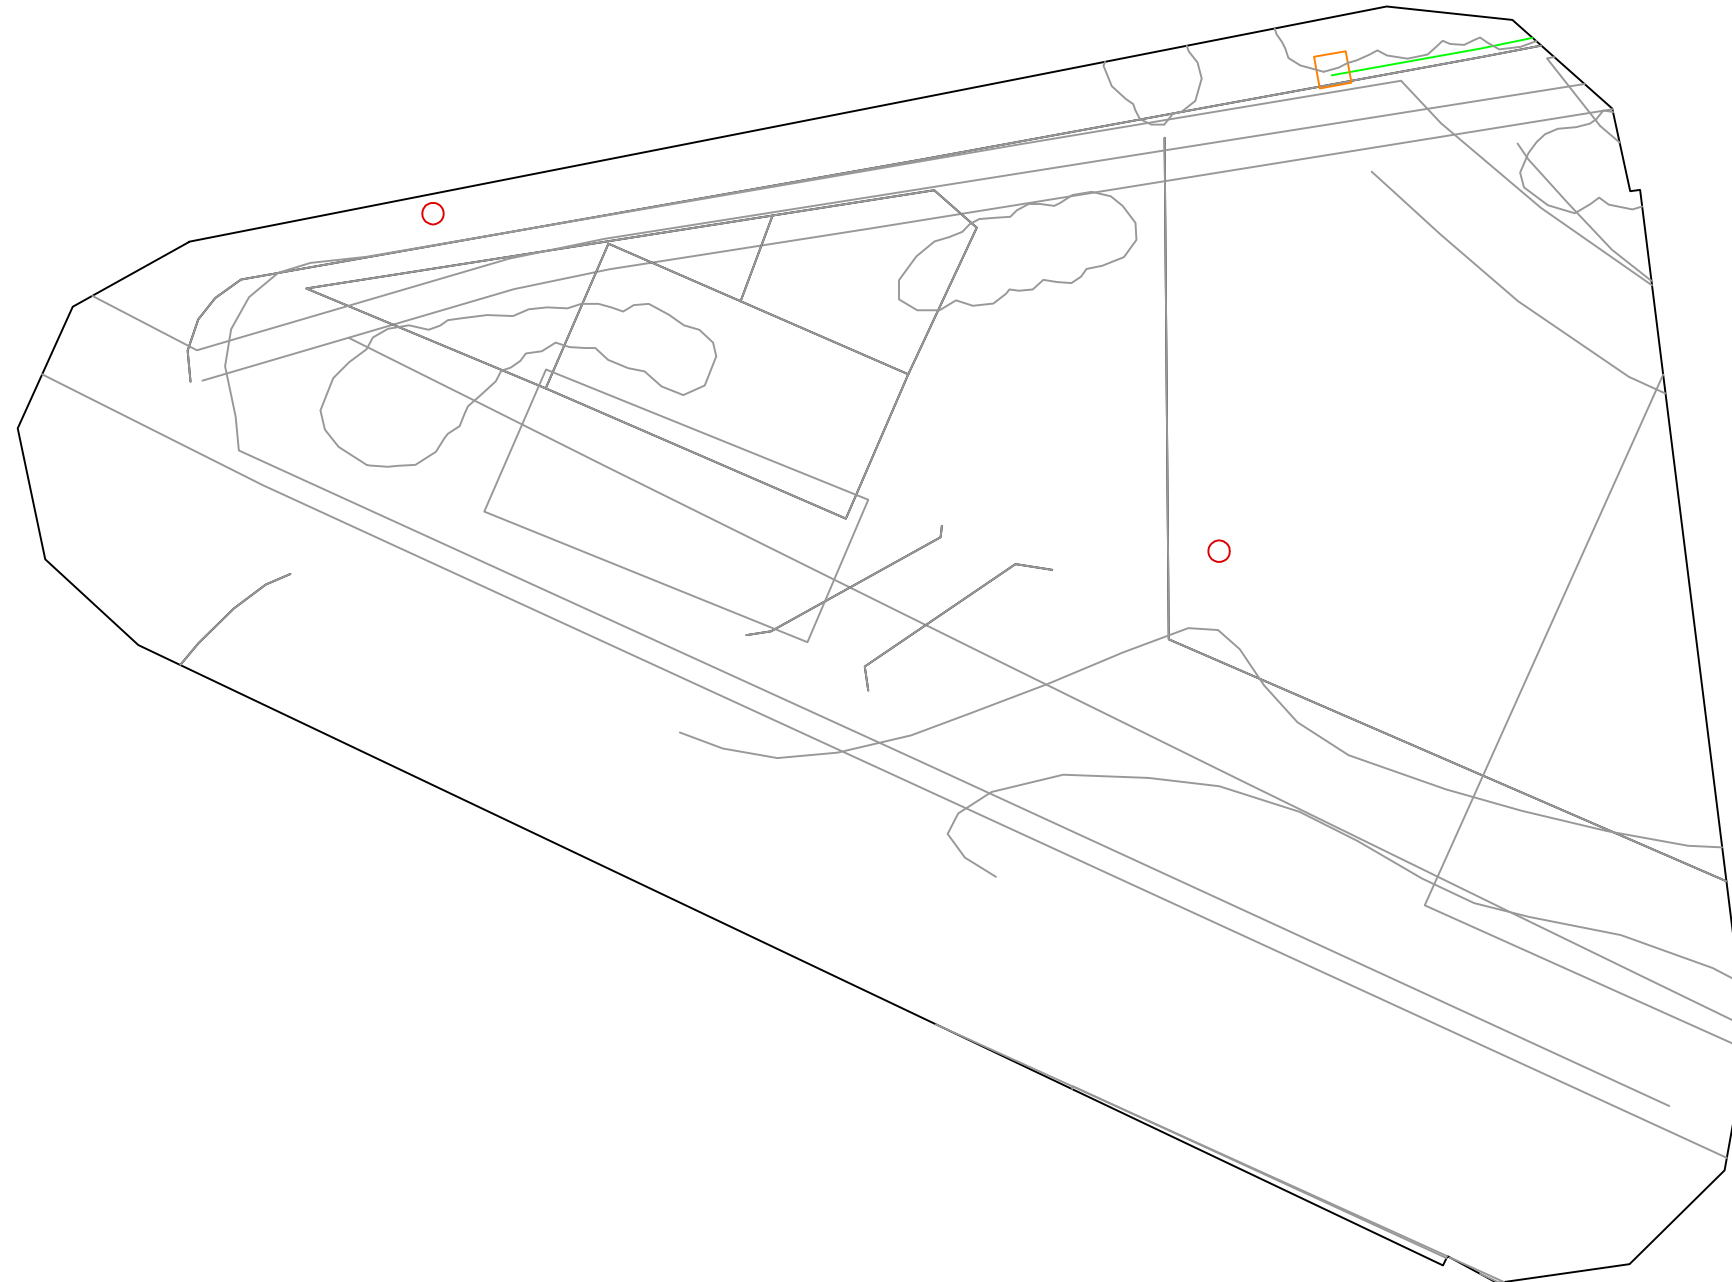

LEYENDA SIMBOLOGIA DE LAS REDES PUBLICADAS - SOCIOS

PLANO COMPLETO

AGUA

CONDUCCION DE AGUA

INSTALACION SINGULAR
(Arqueta, Bombeo, Bifur. de valvedas o Deposito)

SANEAMIENTO

COLECTOR DE SANEAMIENTO

POZO DE SANEAMIENTO

UBIOL SAREAK S.A.

TUBERIA

ACOMETIDA

PLANO INICIAL

CONDUCCION DE AGUA

COLECTOR DE SANEAMIENTO

UBIOL SAREAK S.A.

UBIOL SAREAK

PLANO COMPLETO

COLORES

ALTA TENSION

MEDIA TENSION

BAJA TENSION

CLIENTE

TRAZO DE LINEA

LINEA AEREA

LINEA SUBTERRANEA

SIMBOLOGIA

EST	MANEJOS	GALEÑA
CTD INTERIOR	ESPALME C/A	CAJA GENERAL B1
CTD EXTERIOR	BOHOLA	CAJA GENERAL B2
CTD INTERIOR	ESPALME	CAJA RECOLECTORA
CTD EXTERIOR	CANALIZACION	TUBO
ARQUETA	APOYO HORIZONTAL	
CREADERO	APOYO PORTICO	
CANALIZACION VACA	APOYO DOBLE	
APoyo METALICO	PUERTA A TUBERIA	
APoyo MADERA	ARQUETA OTROS SERV.	

PLANO INICIAL

COLORES

ALTA Y MEDIA TENSION

BAJA TENSION

SIMBOLOGIA

EST	ARQUETA
CTD INTERIOR	ARQUETA OTROS SERV.
CTD EXTERIOR	
CTD INTERIOR	
CTD EXTERIOR	

Ayuntamiento de Valladolid
Área de Urbanismo, Vivienda e Infraestructuras
Servicio de espacio Público e Infraestructuras

TITULO: **PROYECTO DE ADECUACIÓN DEL BOMBEO DE FUENTE LA MORA**

EL INGENIERO INDUSTRIAL:
D. LUIS A. BAYÓN MARTÍN

ING. TÉCNICO OBRAS P.

FECHA: 1 septiembre de 2016
ESCALA: S/E

TITULO DEL PLANO: **PLANO DE SERVICIOS AFECTADOS**

PLANO N° 8