




2
CALLE VINOS
RIBERA DE DUERO

1
CALLE BOEDO

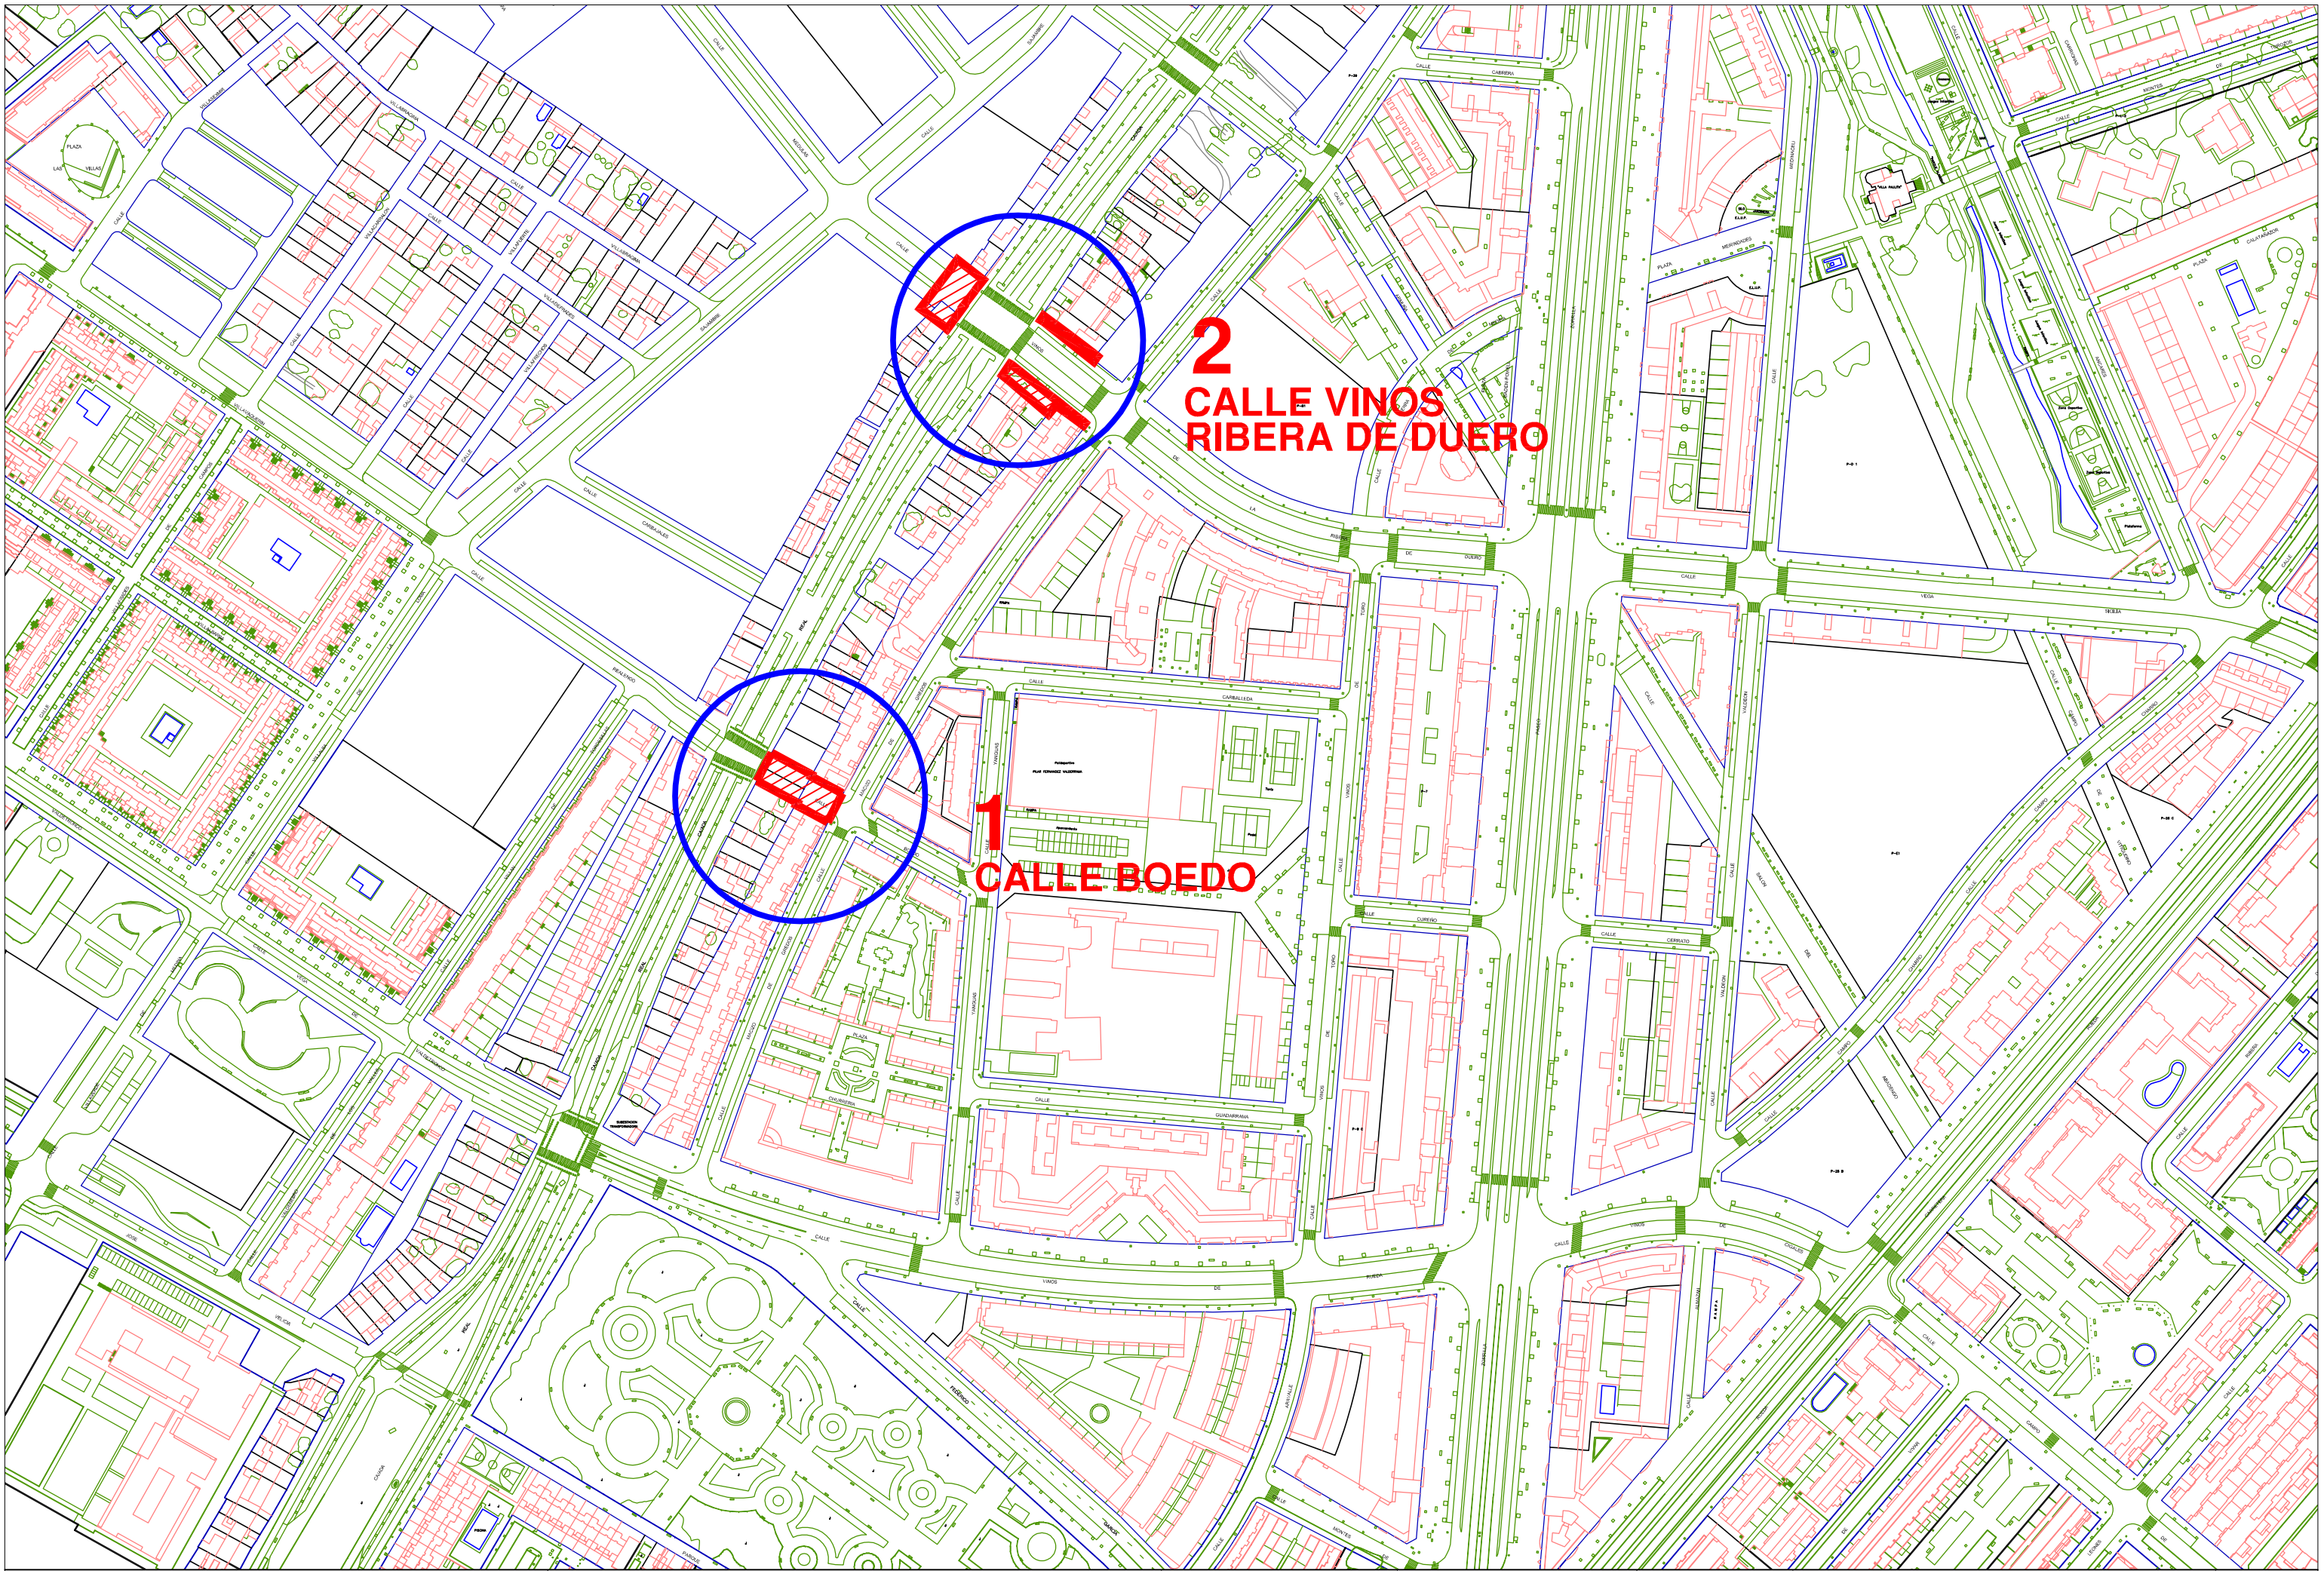

Ayuntamiento de Valladolid.
Gerencia de Urbanismo
Servicio de Infraestructuras

TÍTULO:
URBANIZACIÓN DE LAS CALLES BOEDO Y VINOS DE LA RIBERA DEL DUERO
EN SUS ENCUENTROS CON LA CALLE CANADA REAL.

EL INGENIERO DE CAMINOS:
Joaquín de Andrés Loste
D. JOAQUÍN DE ANDRÉS LOSTE


INGENIERO TÉCNICO OBRAS P.
Jesús M. Gutiérrez Glez.
D. JESÚS M. GUTIÉRREZ GLEZ.

FECHA:
28 de AGOSTO de 2014
ESCALA:
1 / 2500


TÍTULO DEL PLANO:
EMPLAZAMIENTO Y SITUACIÓN


PLANO N°
0



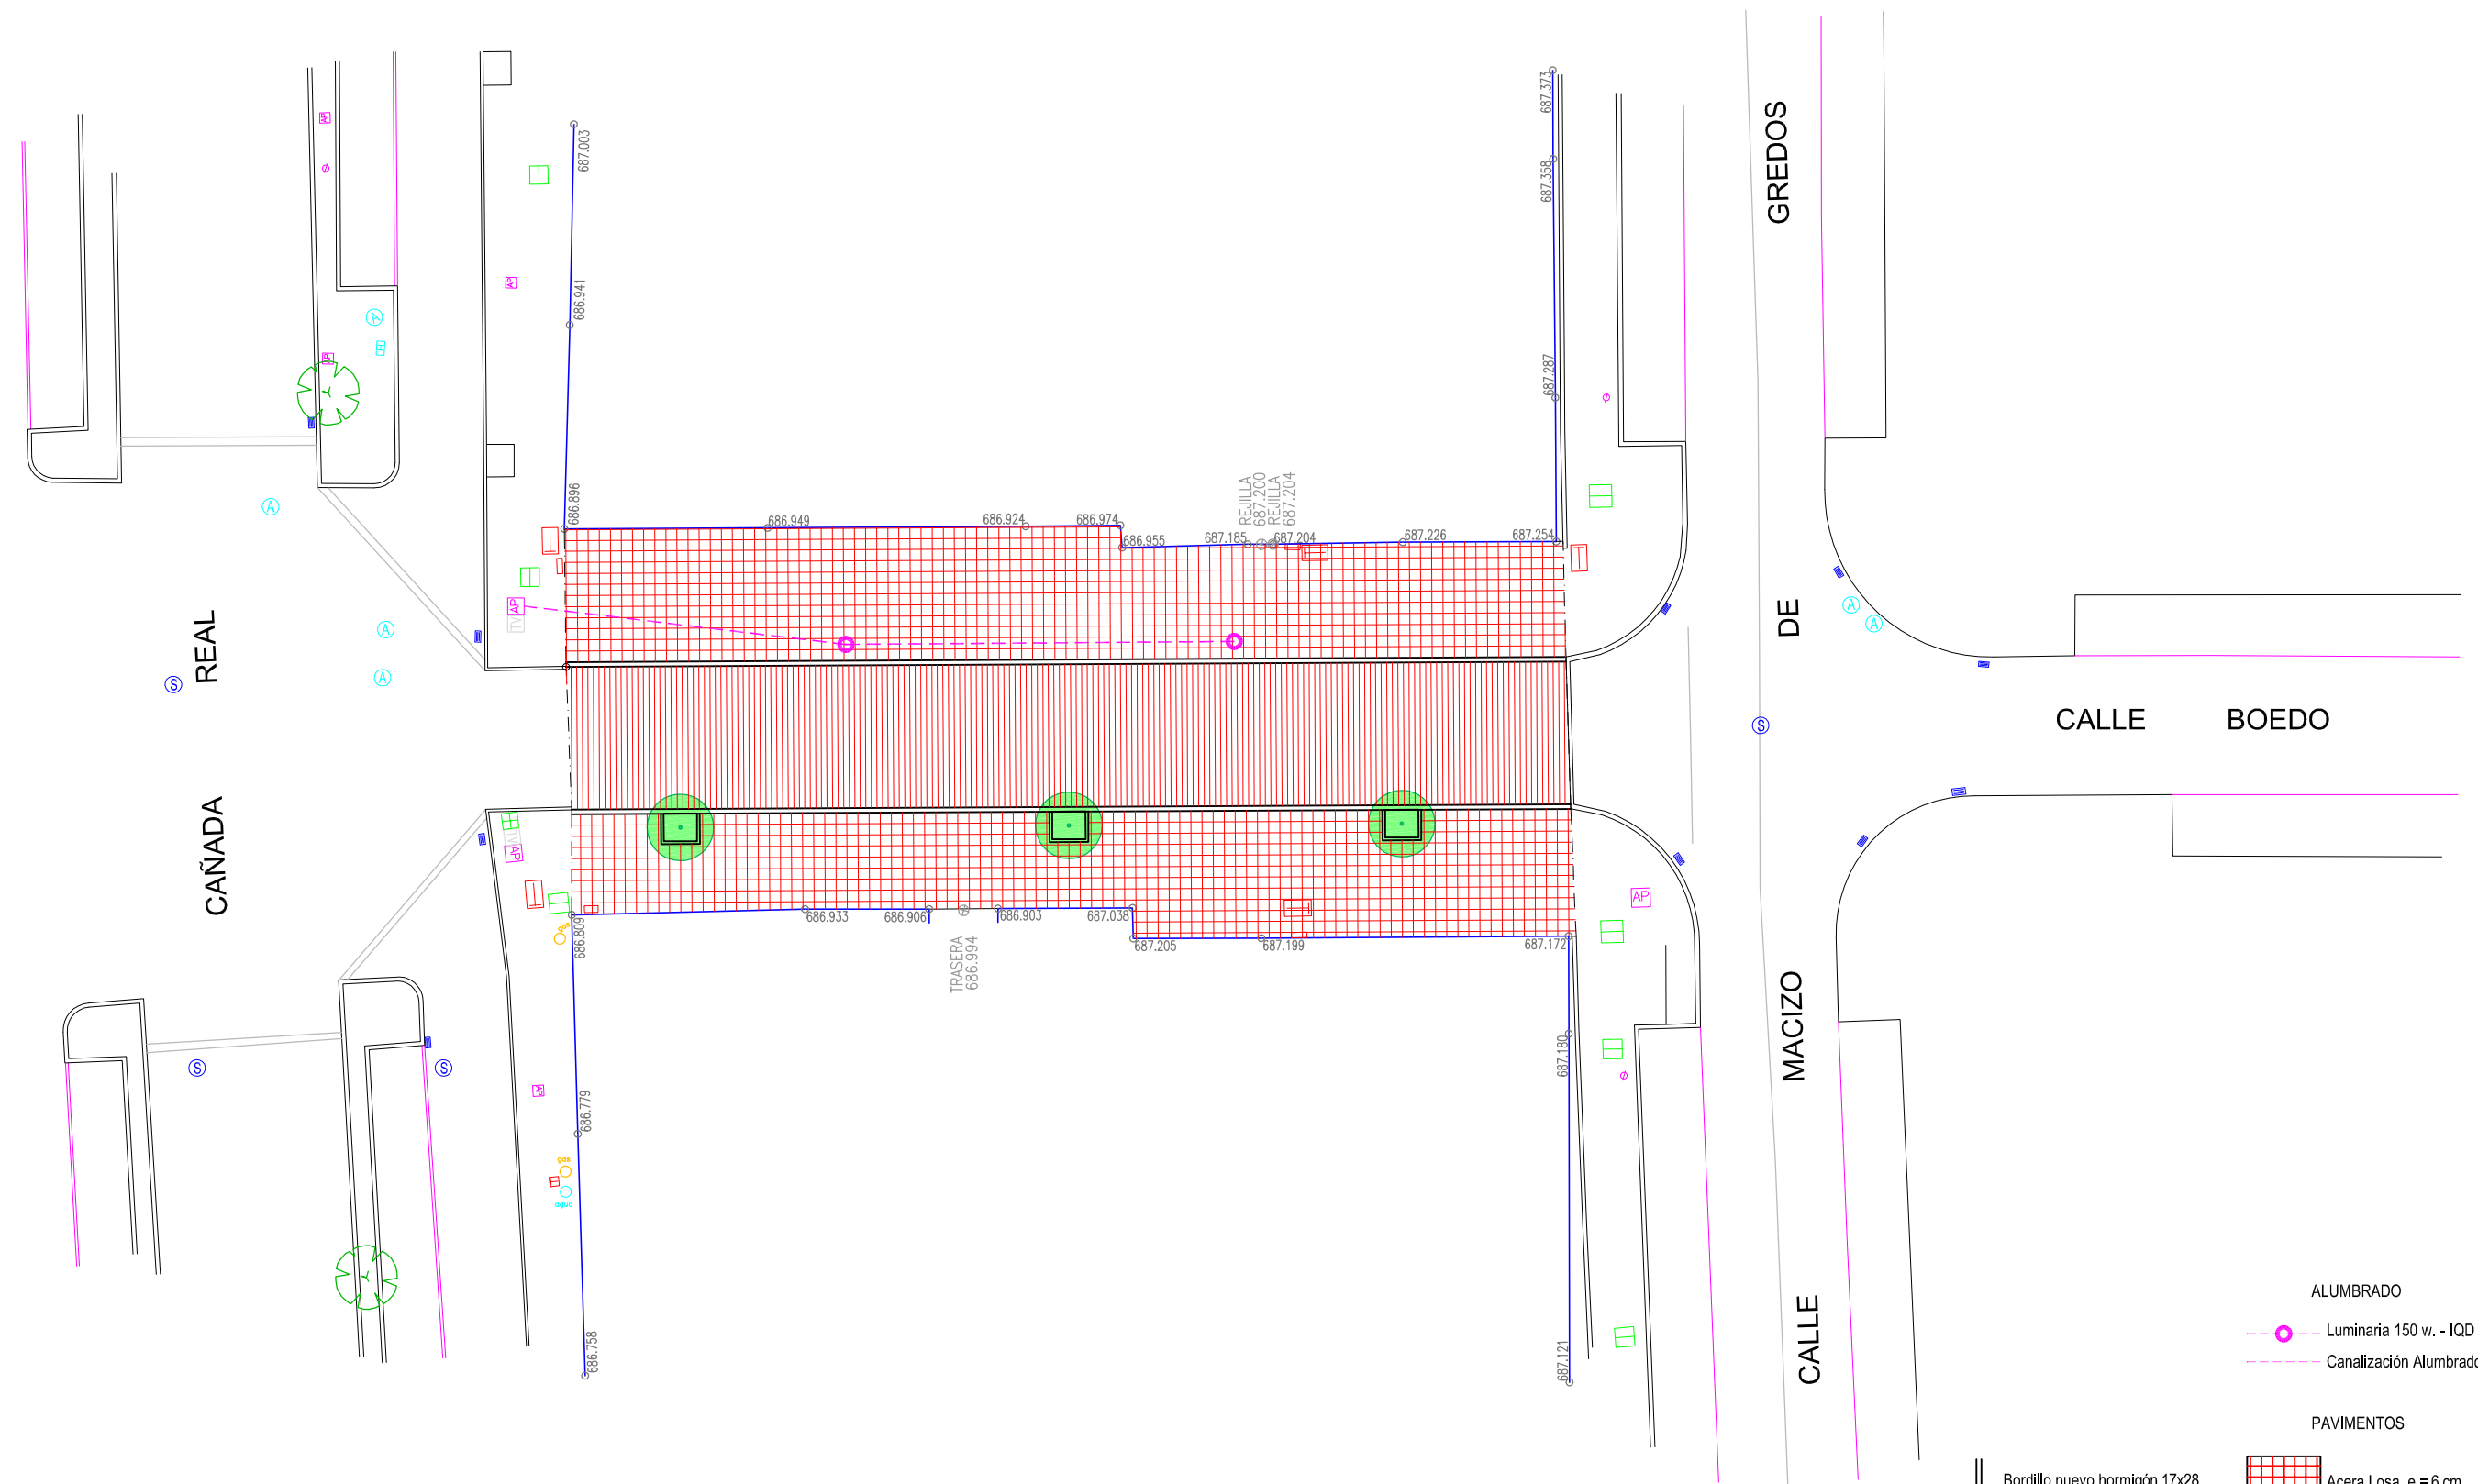

- ALUMBRADO
- Luminaria 150 w. - IQD o similar
 - Canalización Aluminado PE - Ø90
- PAVIMENTOS
- Bordillo nuevo hormigón 17x28
 - Sumidero existente
 - Bordillo alto existente
 - Acera Losa e = 6 cm.
 - Calzada Adoquín e = 6 cm.
 - Árbol nuevo

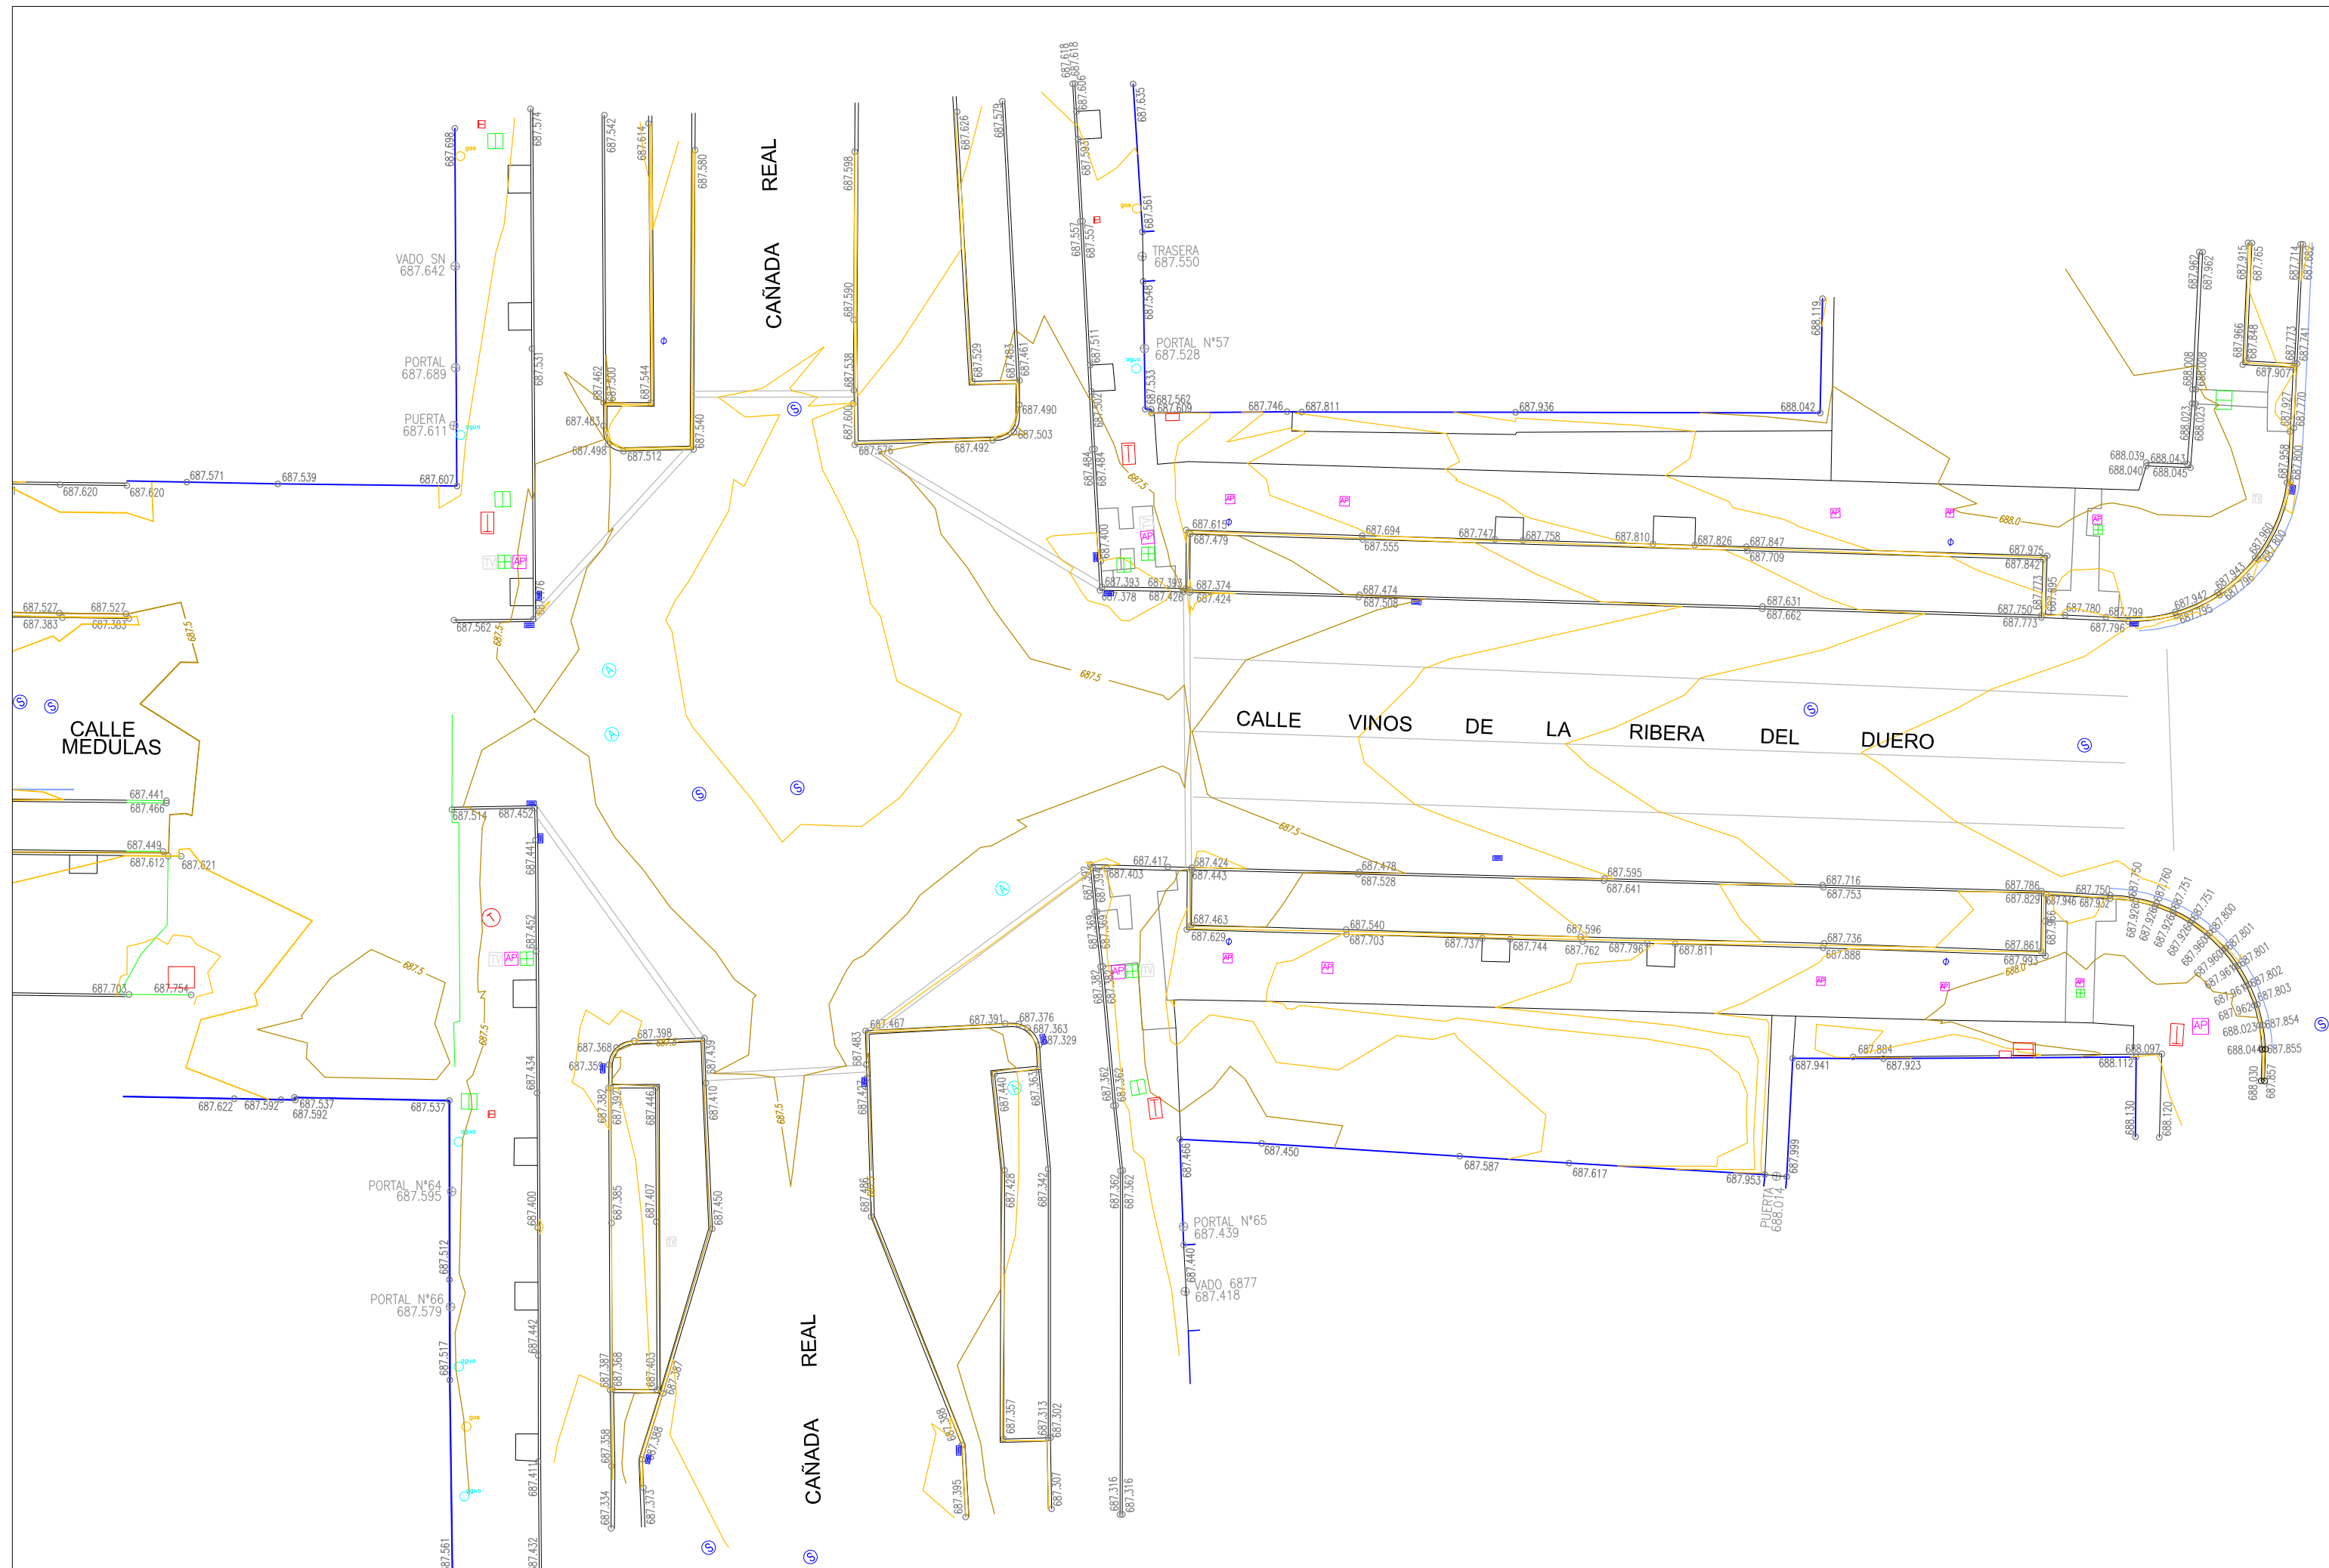

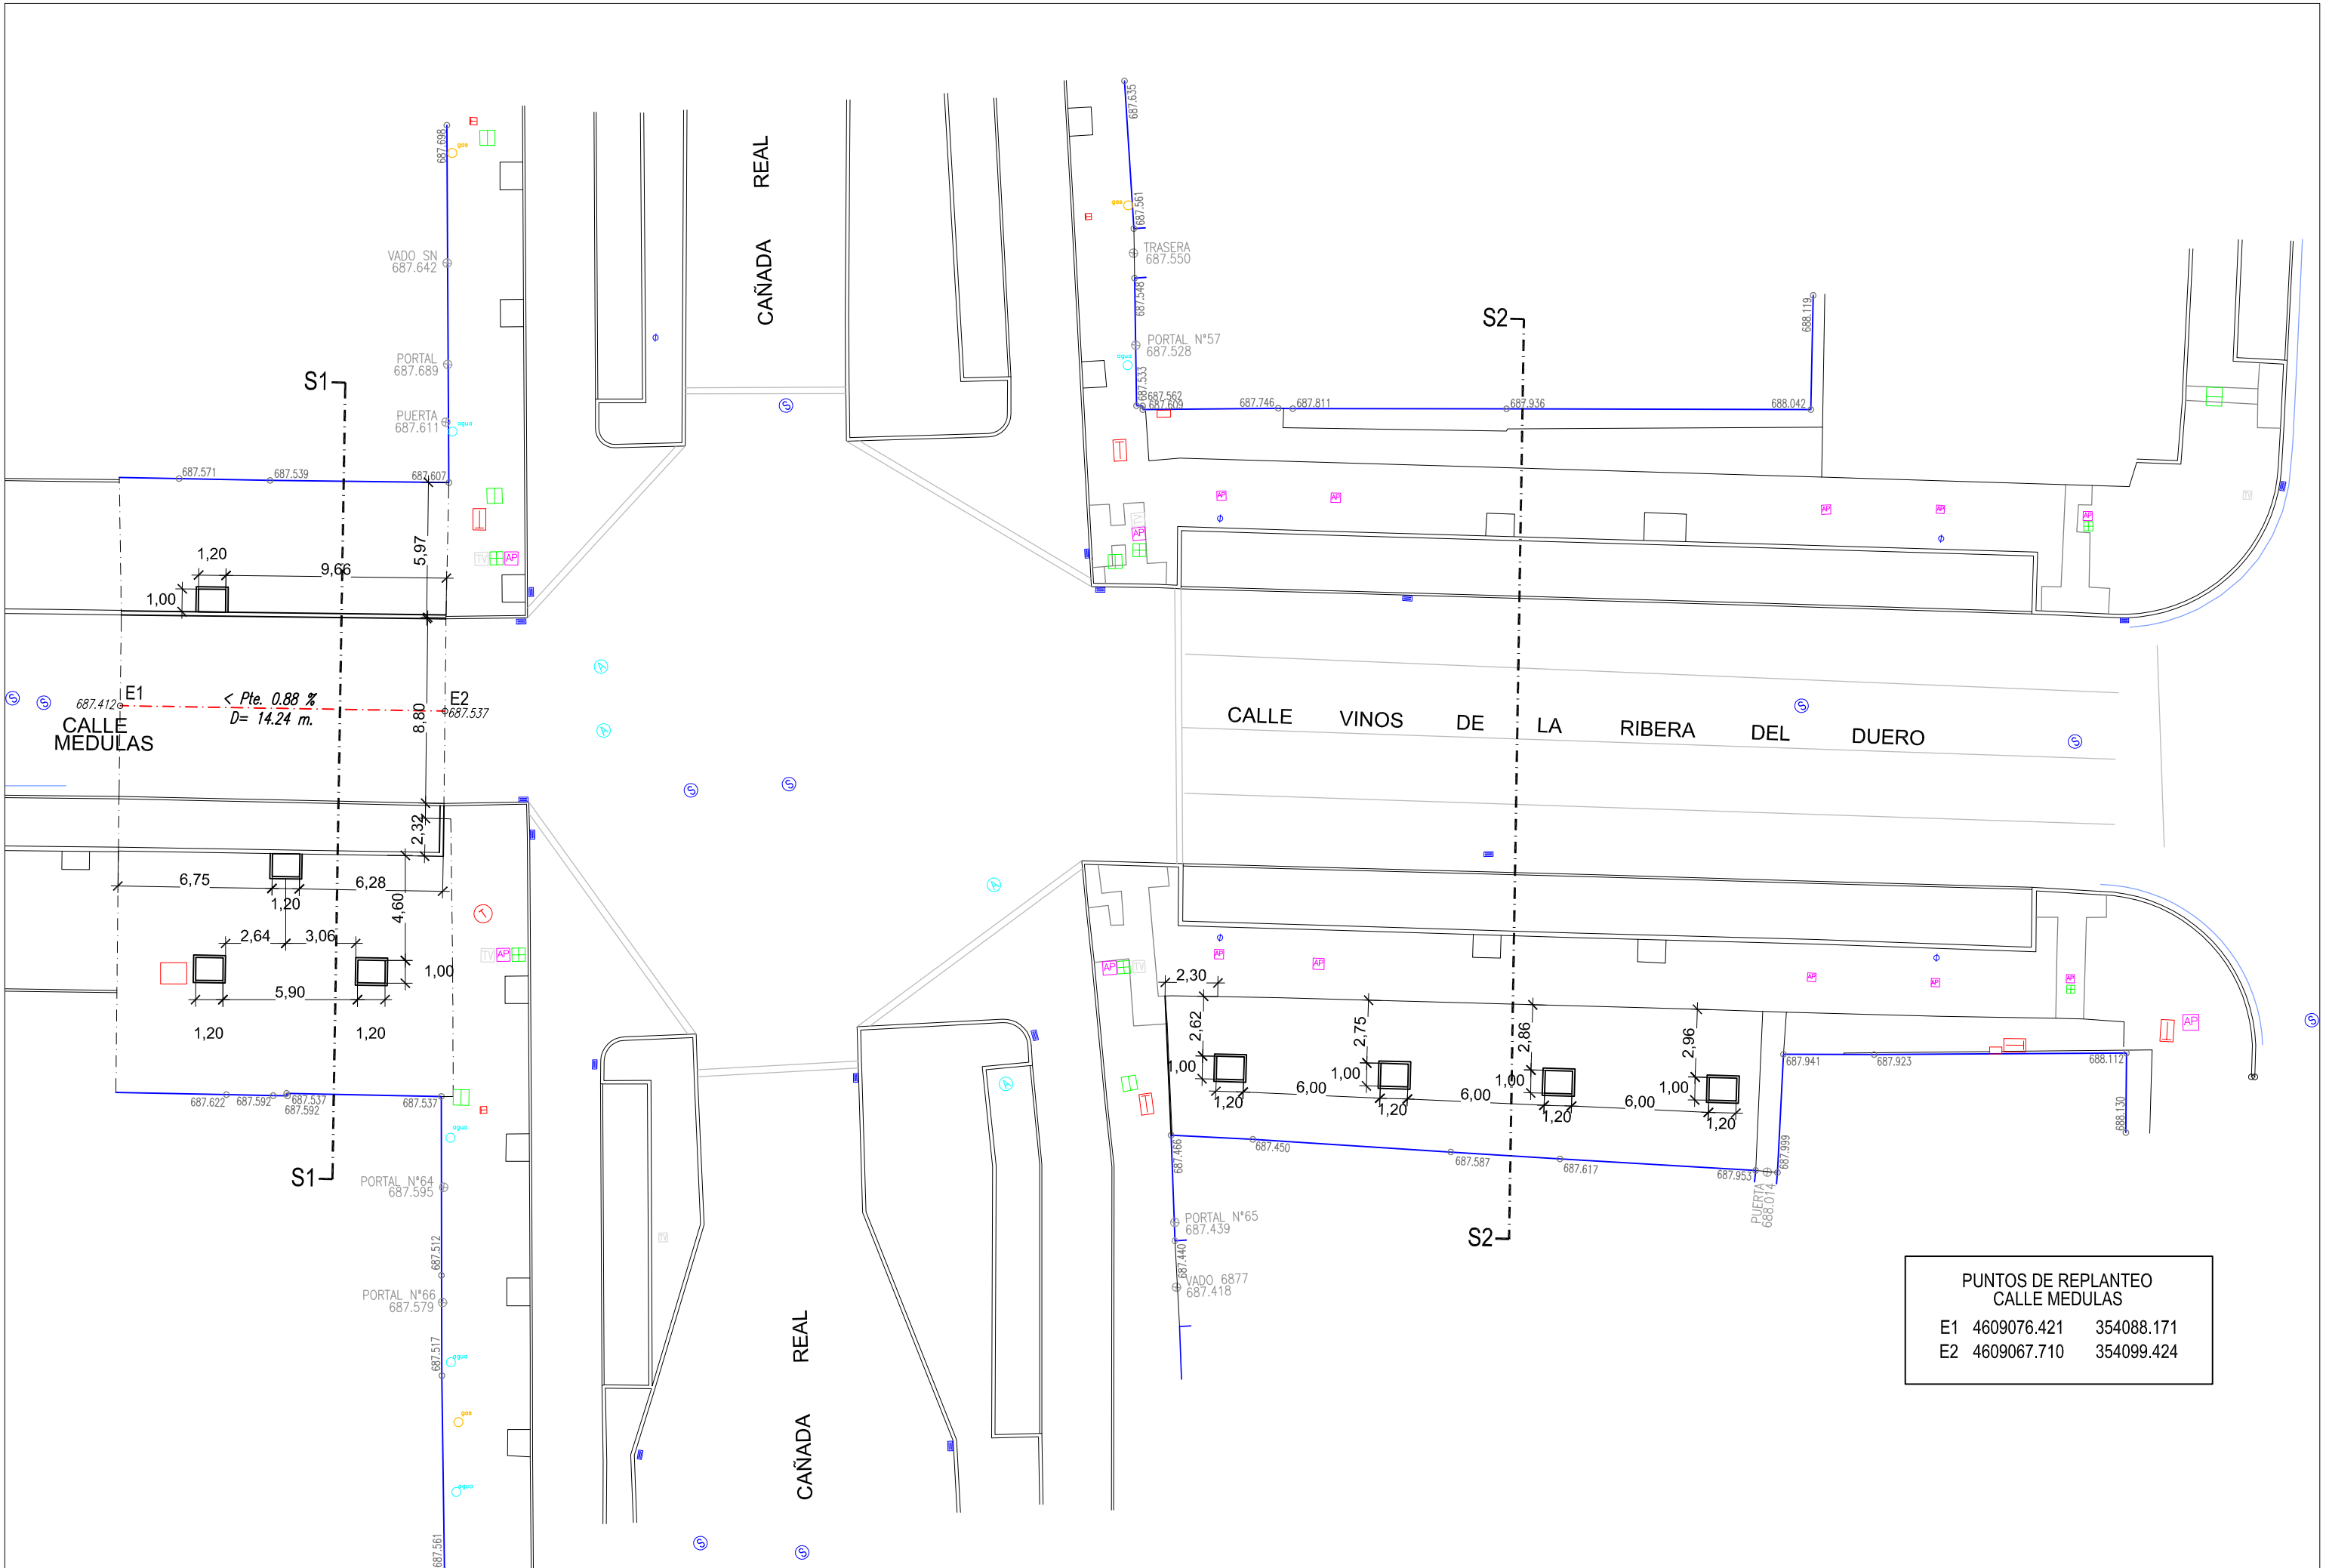

PUNTOS DE REPLANTEO CALLE MEDULAS	
E1	4609076.421 354088.171
E2	4609067.710 354099.424



Ayuntamiento de Valladolid
Gerencia de Urbanismo
Servicio de Infraestructuras

TÍTULO:
URBANIZACIÓN DE LAS CALLES BOEDO Y VINOS DE LA RIBERA DEL DUERO
EN SUS ENCUENTROS CON LA CALLE CAÑADA REAL.


EL INGENIERO DE CAMINOS:
Joaquín de Andrés Loste
D. JOAQUÍN DE ANDRÉS LOSTE

INGENIERO TÉCNICO OBRAS P.
D. Jesús M. Gutiérrez Glez.
D. JESÚS M. GUTIÉRREZ GLEZ.


FECHA:
28 AGOSTO de 2014
ESCALA:
1 / 250

TÍTULO DEL PLANO:
CALLE VINOS RIBERA DE DUERO
TRAZADO Y REPLANTEO

PLANO N°
2.2

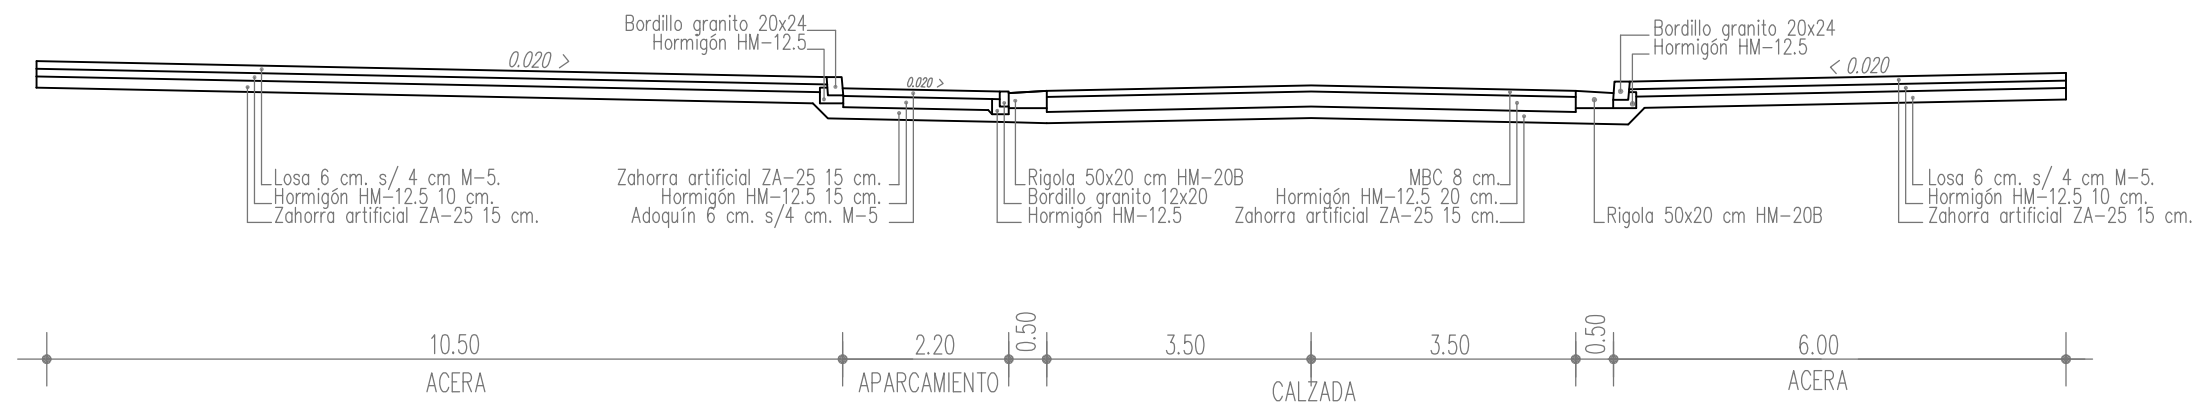

SECCIÓN S1 CALLE MÉDULAS

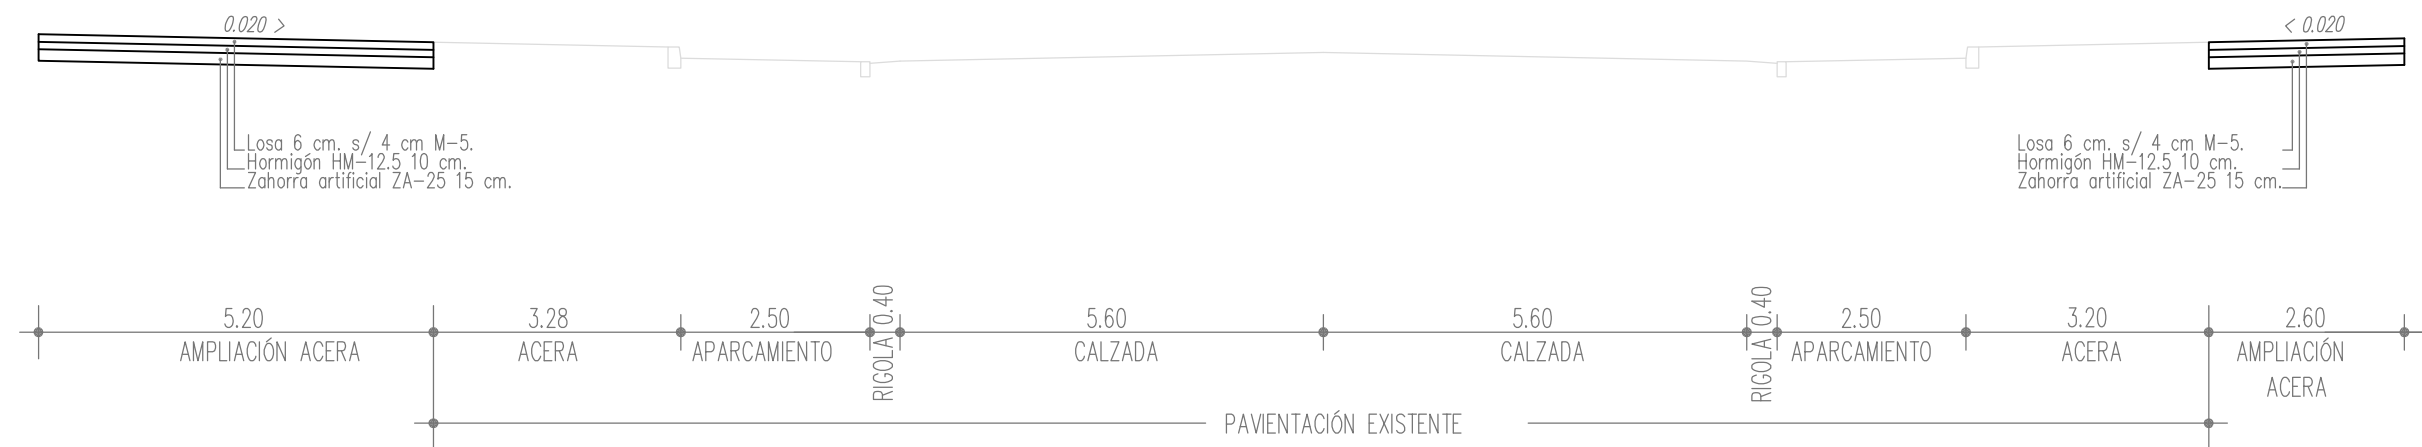

SECCIÓN S2 CALLE VINOS DE LA RIBERA DEL DUERO



Ayuntamiento de Valladolid
Gerencia de Urbanismo
Servicio de Infraestructuras

TÍTULO:
URBANIZACIÓN DE LAS CALLES BOEDO Y VINOS DE LA RIBERA DEL DUERO
EN SUS ENCUENTROS CON LA CALLE CAÑADA REAL.

EL INGENIERO DE CAMINOS:

D. JOAQUÍN DE ANDRÉS LOSTE

INGENIERO TÉCNICO OBRAS P.

D. JESÚS Mª. GUTIÉRREZ GLEZ.

FECHA:
28 AGOSTO de 2014
ESCALA:
1 / 100

TÍTULO DEL PLANO:
CALLE VINOS RIBERA DE DUERO
SECCIONES TRANSVERSALES

PLANO N°
2.3



Ayuntamiento de Valladolid
Gerencia de Urbanismo
Servicio de Infraestructuras

TÍTULO:
**URBANIZACIÓN DE LAS CALLES BOEDO Y VINOS DE LA RIBERA DEL DUERO
EN SUS ENCUENTROS CON LA CALLE CAÑADA REAL.**

EL INGENIERO DE CAMINOS:
Joaquín de Andrés Loste
D. JOAQUÍN DE ANDRÉS LOSTE

INGENIERO TÉCNICO OBRAS P.
Jesús M. Gutiérrez Glez.
D. JESÚS M. GUTIÉRREZ GLEZ.

FECHA:
28 AGOSTO de 2014
ESCALA:
1 / 250

TÍTULO DEL PLANO:
**CALLE VINOS RIBERA DE DUERO
PAVIMENTACIÓN E IMAGEN FINAL**

PLANO N°
2.4

- PAVIMENTOS

 - MBC 8 cm.
 - Acera Losa e = 6 cm.
 - Calzada Adoquin e = 6 cm.
 - Árbol nuevo
- Bordillo nuevo hormigón 17x28
 - Sumidero existente
 - Bordillo alto existente