
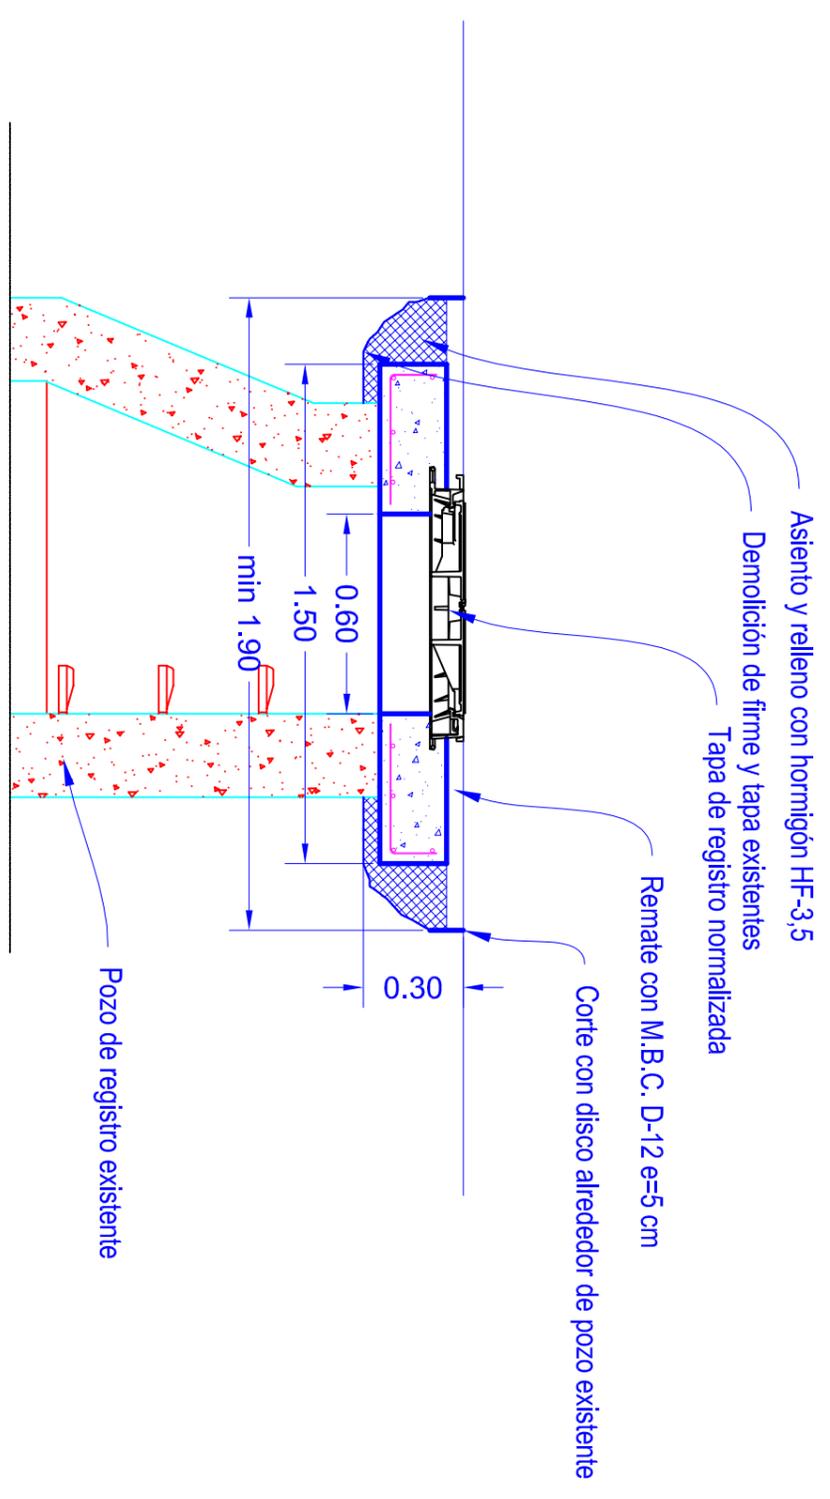


# RENOVACIÓN DE TAPAS EN POZOS DE REGISTRO

(Valido para pozos de abastecimiento y saneamiento)

## MARCO Y TAPA EMBUTIDOS EN DADO DE HORMIGÓN ARMADO

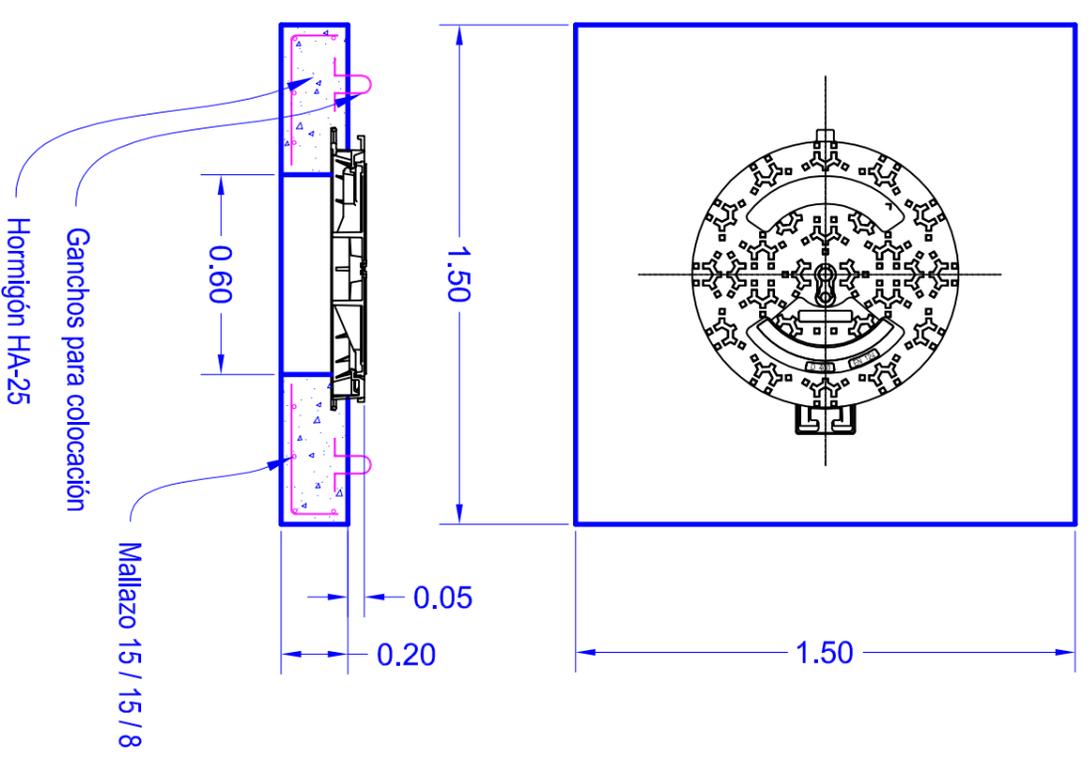

**Ayuntamiento de Valladolid**  
 Área de Urbanismo Infraestructuras y Vivienda  
 Gerencia de Urbanismo  
 Centro de Gestión de Servicios Urbanos

El Ingeniero Técnico de Obras Públicas

Fdo: Angel M<sup>e</sup> Cuevas Cuevas

**REPARACIÓN DE LAS ACERAS DEL PASEO DE FARNESIO, LADO IMPARES**

**3.-DETALLES:**  
 Detalles de saneamiento (tapas de pozo)

FECHA: SEPTIEMBRE - 2014



Ayuntamiento de  
**Valladolid**

## Resumen de Firmas

Pág.1/1

Título:detalles Saneam-2