



C.E.I.P.
Antonio Allúe Morer

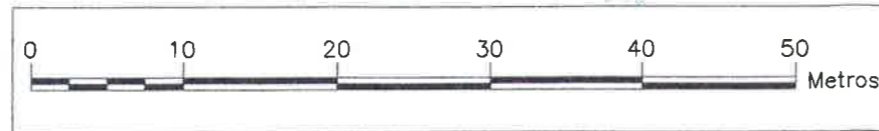

POLIDEPORTIVO CUBIERTO

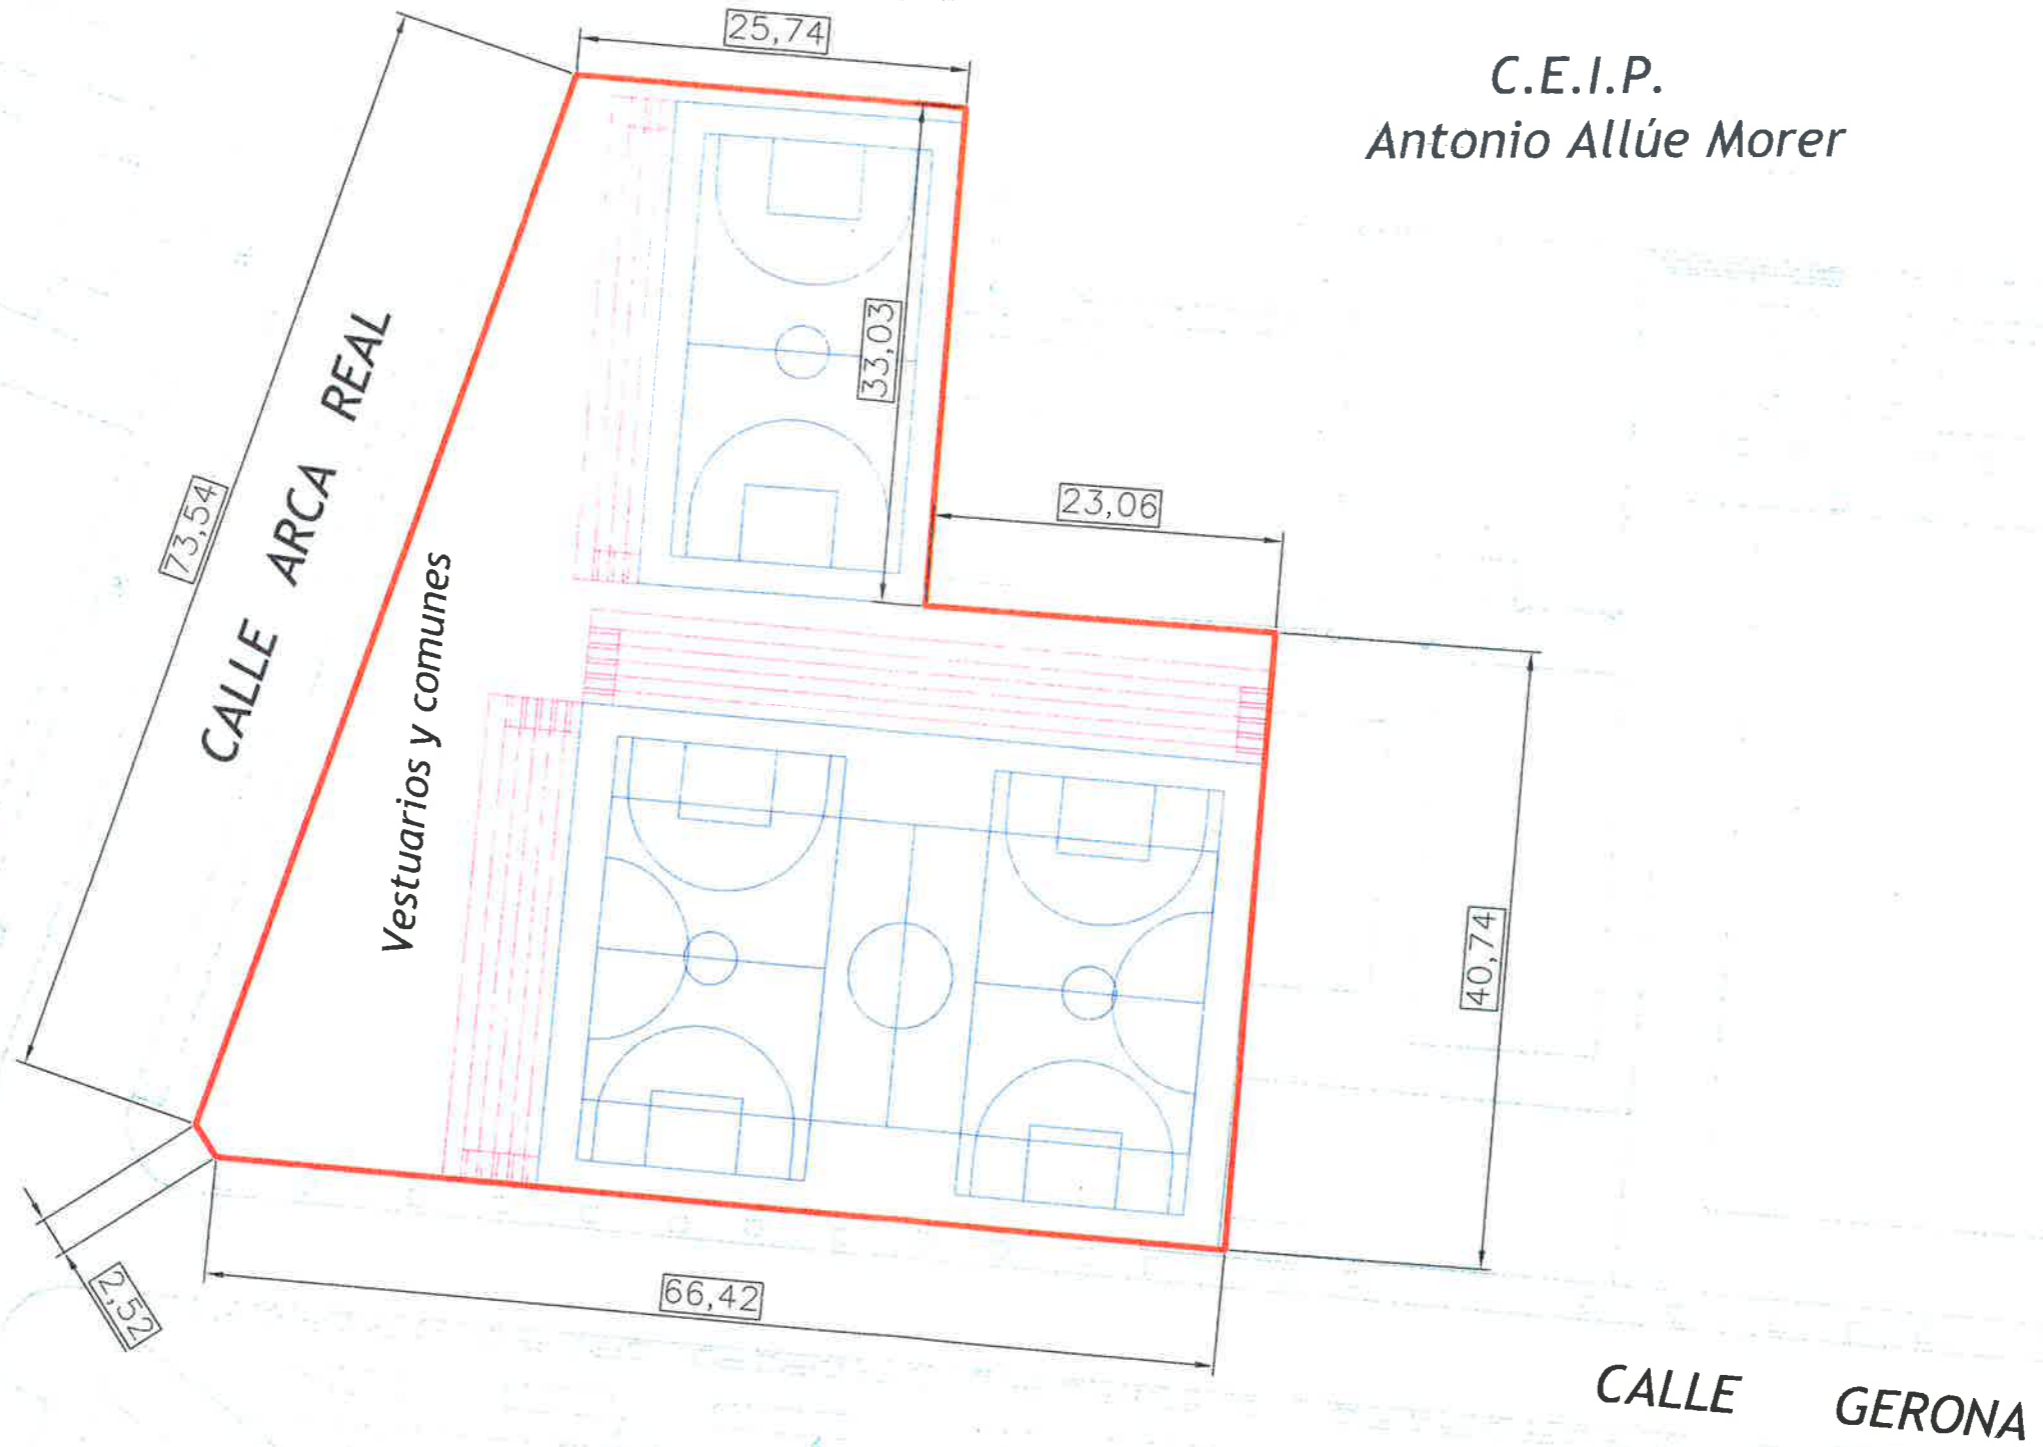


Ayuntamiento de
Valladolid

Área de Urbanismo, Infraestructuras y Vivienda
Centro de Delineación, Cartografía y
Evaluación Urbana

Escala 1:500

16-jun-17

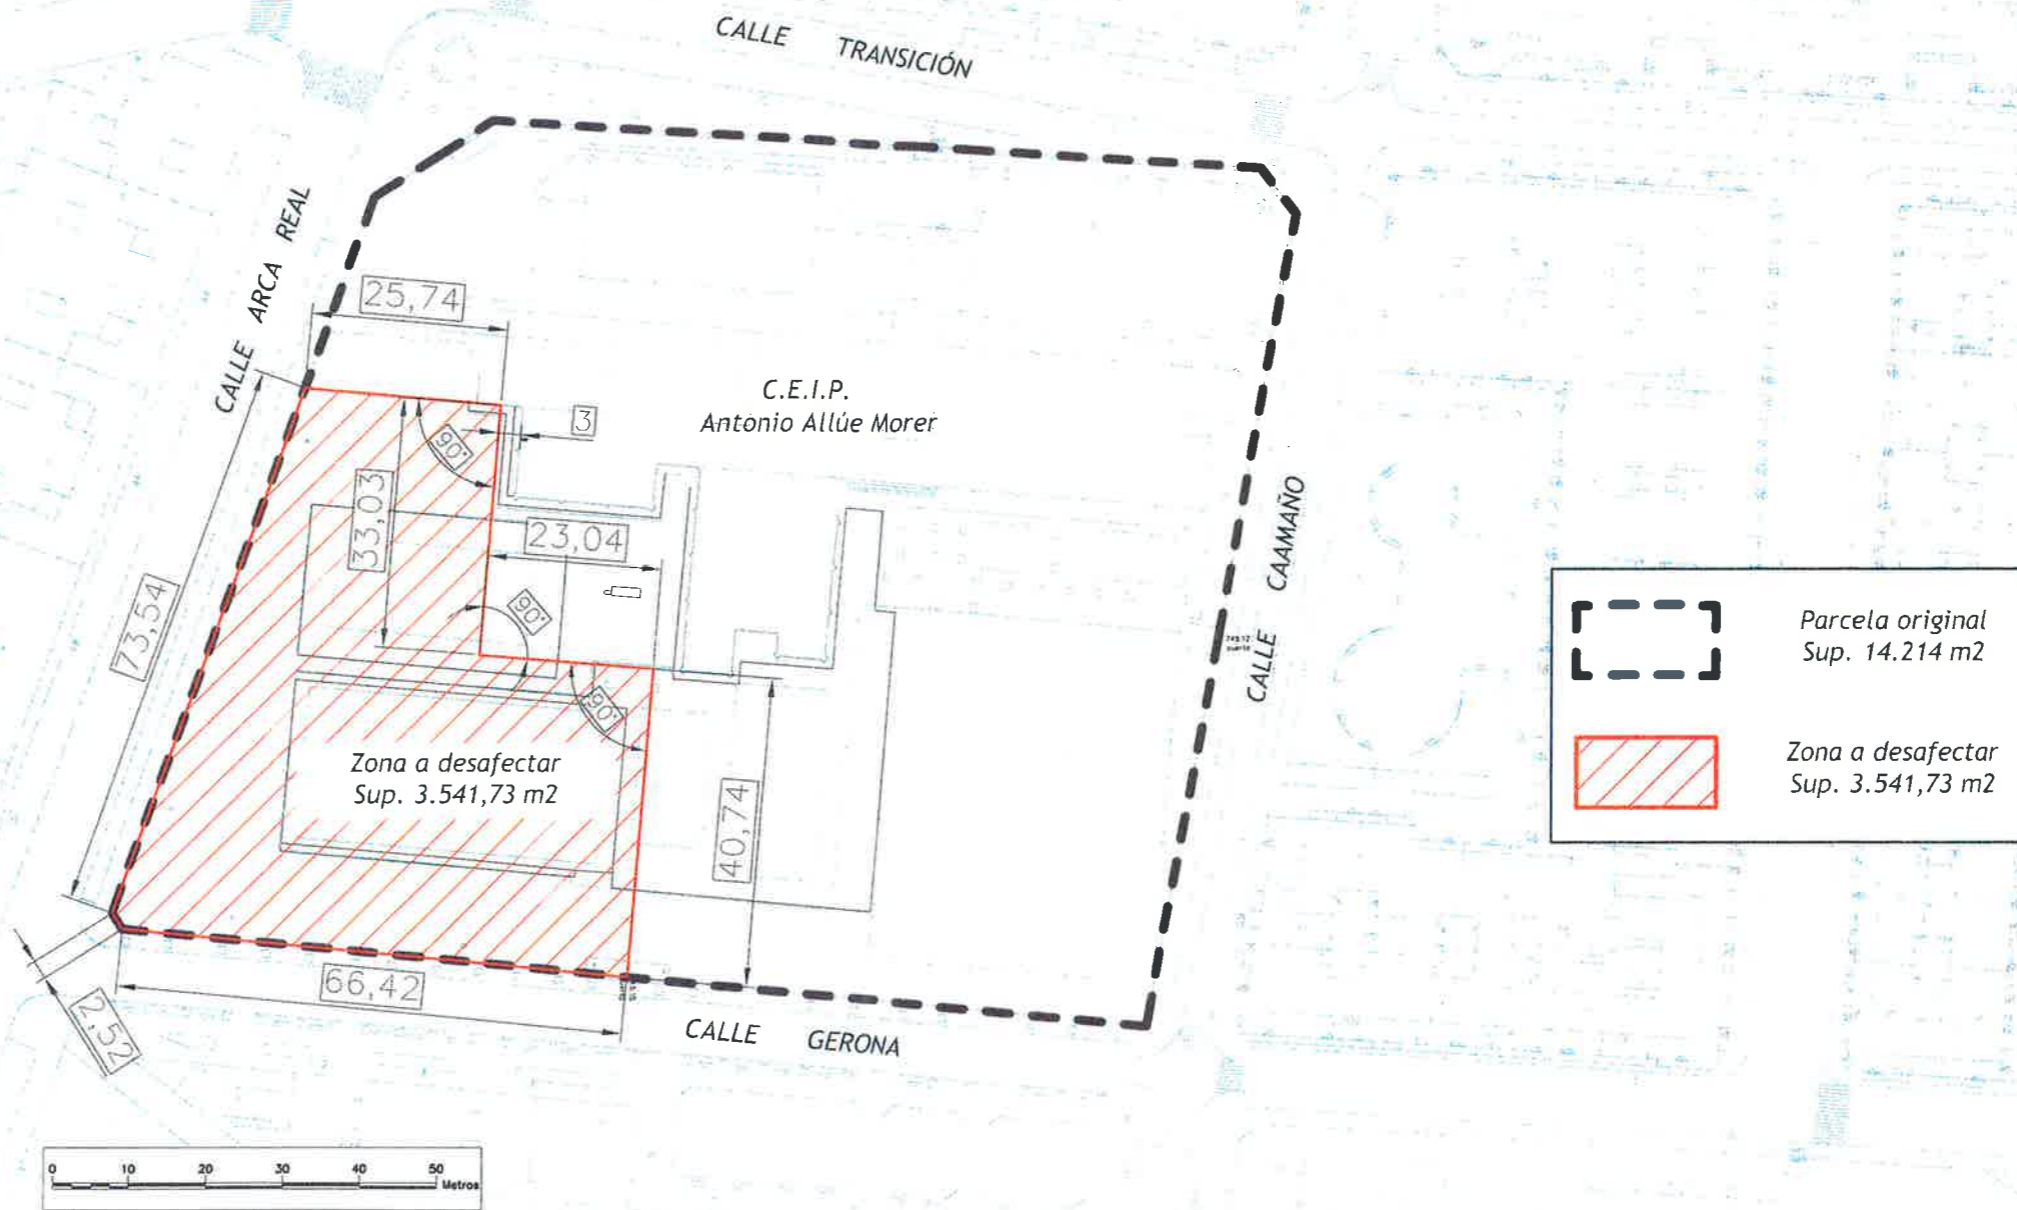

PROPUESTA DE DESAFECCIÓN PARCIAL DEL C.E.I.P. ANTONIO ALLÚE MORER



Ayuntamiento de
Valladolid

Área de Urbanismo, Infraestructuras y Vivienda
Centro de Delineación, Cartografía y
Evaluación Urbana

Escala 1:1000

16-junio-2017