


*Cámara y puerta normal

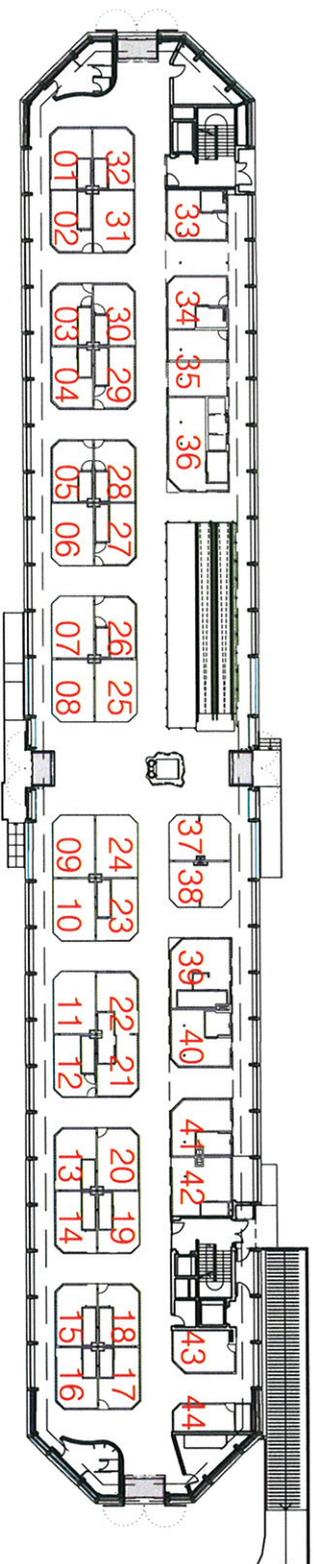

Final de Obra de Rehabilitación y Adaptación del **MERCADO DEL VAL** situado en la calle Sandovál nº2 de VALLADOLID

PUESTO: **PUESTO 01**


promotor:

Consortio Ayuntamiento de Valladolid - Asociación de Industriales del Mercado del Val


fecha realización:

SEPTIEMBRE 2016 1/50

escala:

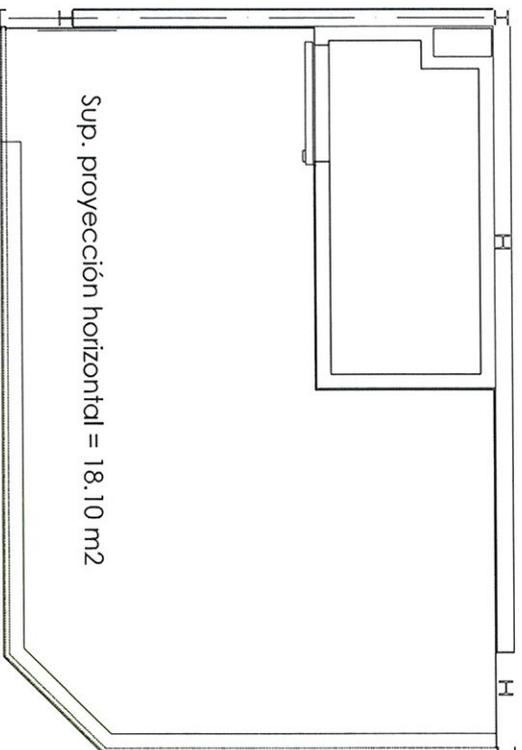

* cámara y puerta normal

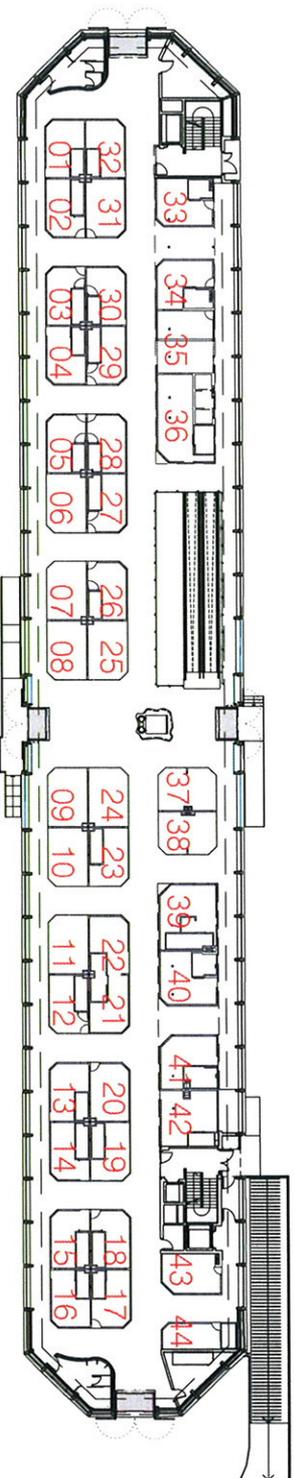



Final de Obra de Rehabilitación y
Adaptación del **MERCADO DEL VAL**
situado en la calle Sandoval nº2 de VALLADOLID

PUESTO: **PUESTO 04**

promotor:
Consortio Ayuntamiento de Valladolid -
Asociación de Industriales del Mercado del Val

fecha realización:
SEPTIEMBRE 2016 1/50

escala
 **LLANOS-URDIAIN**
ARQUITECTOS S.L.P.
José m.º Barro-Solan colifia urdian

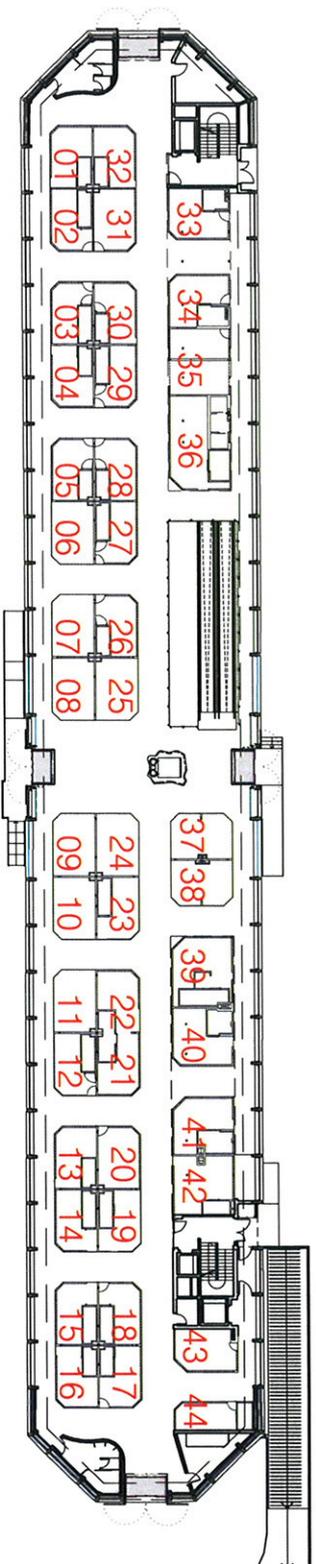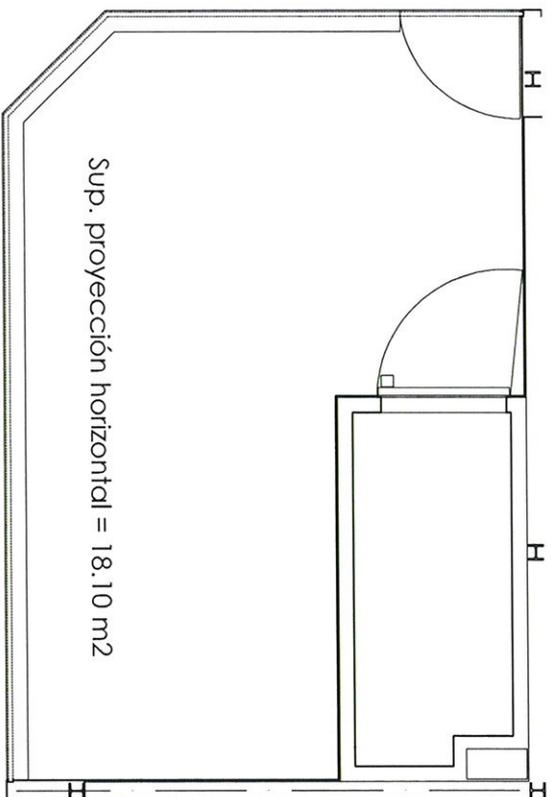

Final de Obra de Rehabilitación y
Adaptación del **MERCADO DEL VAL**
situado en la calle Sandoval nº2 de VALLADOLID

PUESTO: **PUESTO 05**

promotor:

Consortio Ayuntamiento de Valladolid -
Asociación de Industriales del Mercado del Val

fecha realización:



SEPTIEMBRE 2016

escala:

1/50



LLANOS JURDIAN
ARQUITECTOS S.L.P.
José M^o Manóvilor Cabos Urdian

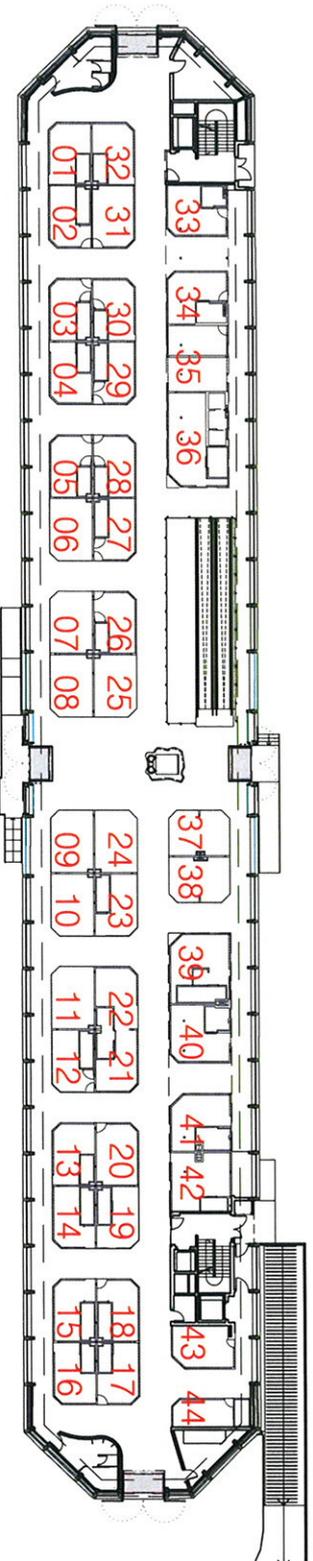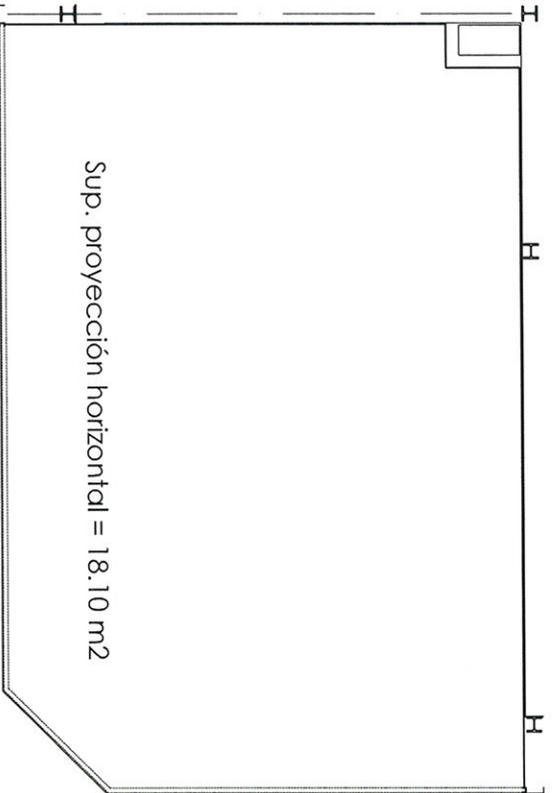

Final de Obra de Rehabilitación y Adaptación del **MERCADO DEL VAL** situado en la calle Sandoval nº2 de VALLADOLID

PUESTO: **PUESTO 06**

promotor:

Consortio Ayuntamiento de Valladolid - Asociación de Industriales del Mercado del Val



fecha realización:

SEPTIEMBRE 2016 1/50

escala:



LLANOS-JURDAIN
ARQUITECTOS S.L.P.
José nºº Barojuán- calder udián

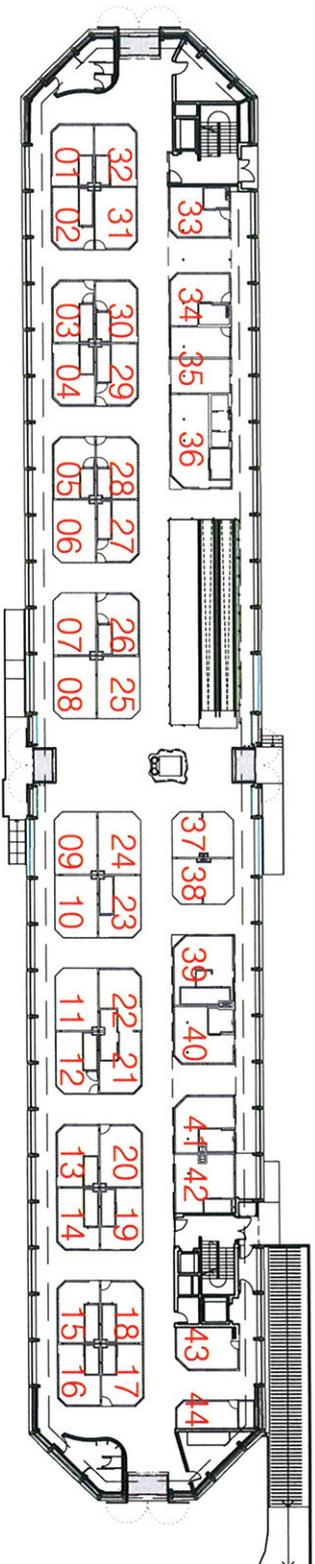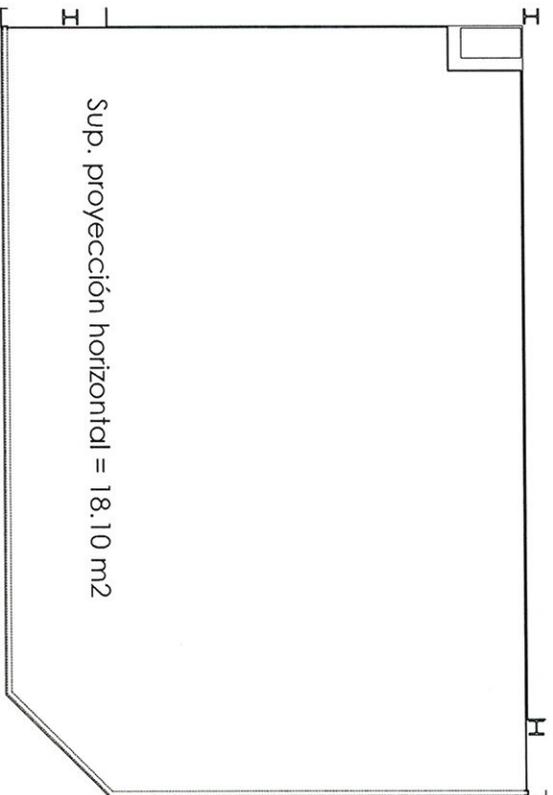

PUESTO **PUESTO 10**

Final de Obra de Rehabilitación y Adaptación del **MERCADO DEL VAL** situado en la calle Sandoval nº2 de VALLADOLID

promotor:
 Consorcio Ayuntamiento de Valladolid -
 Asociación de Industriales del Mercado del Val



fecha realización:

escala:

SEPTIEMBRE 2016 1/50



LLANOS-JURDAIN
 ARQUITECTOS S.L.P.
 José M^o Barroja - Carlos Urdain

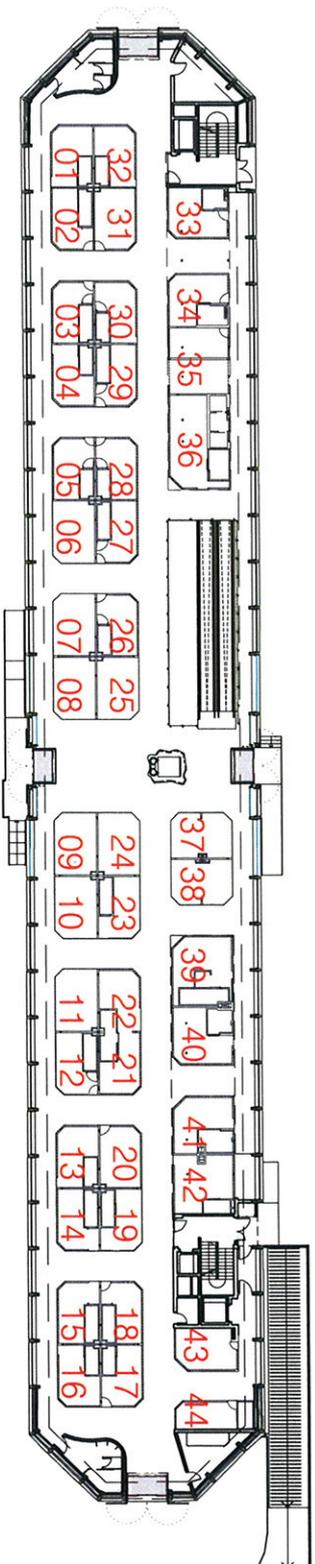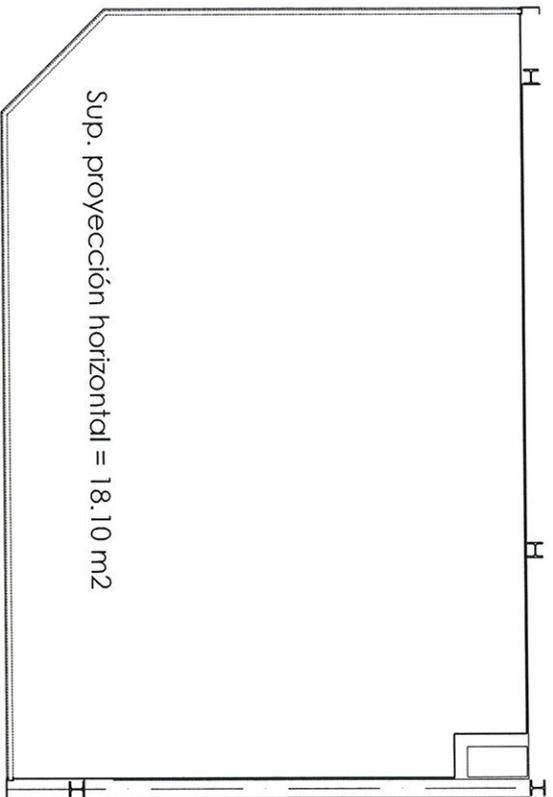

Final de Obra de Rehabilitación y PUESTO 11
 Adaptación del **MERCADO DEL VAL**


situado en la calle Sandoval nº2 de VALLADOLID

promotor:
 Consorcio Ayuntamiento de Valladolid -
 Asociación de Industriales del Mercado del Val


fecha realización:
 SEPTIEMBRE 2016 1/50



LLANOS-URDAIN
 ARQUITECTOS S.L.
 José María Manóvilan Calles Unidos

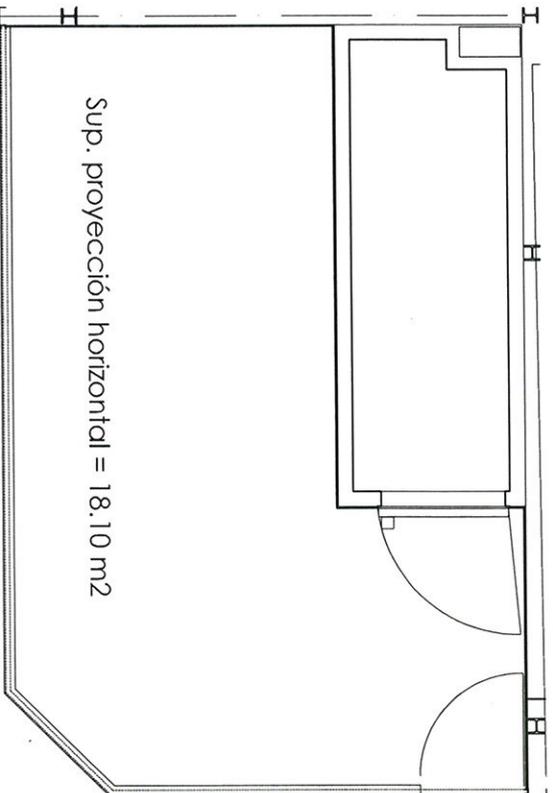

*cámara y puerta normal

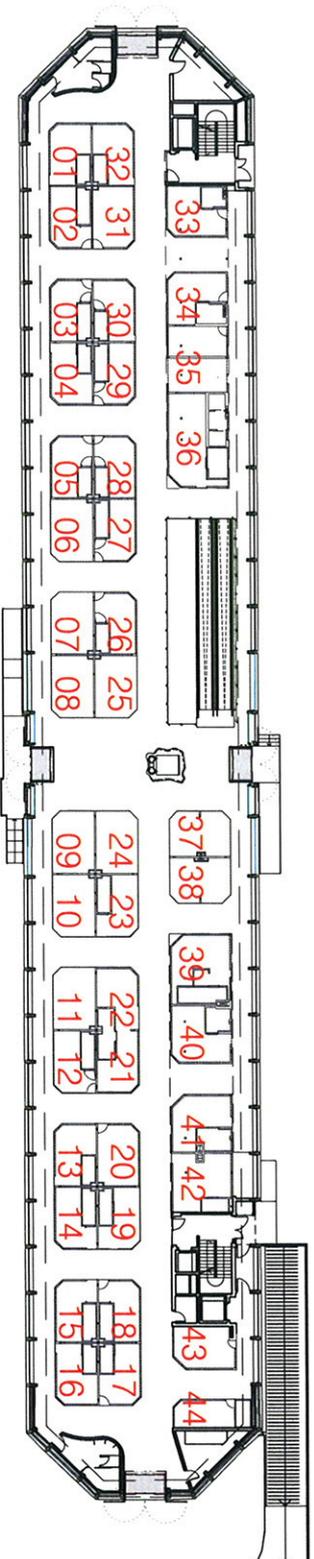


Final de Obra de Rehabilitación y Adaptación del **MERCADO DEL VAL** situado en la calle Sandoval nº2 de VALLADOLID


PUESTO: **PUESTO 12**

promotor:
 Consorcio Ayuntamiento de Valladolid -
 Asociación de Industriales del Mercado del Val

fecha realización:
 SEPTIEMBRE 2016 1/50

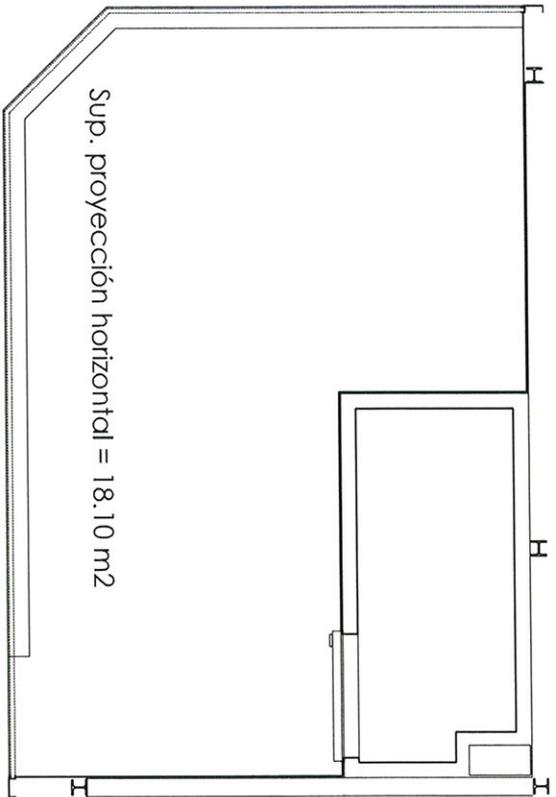

*cámara y puerta normal

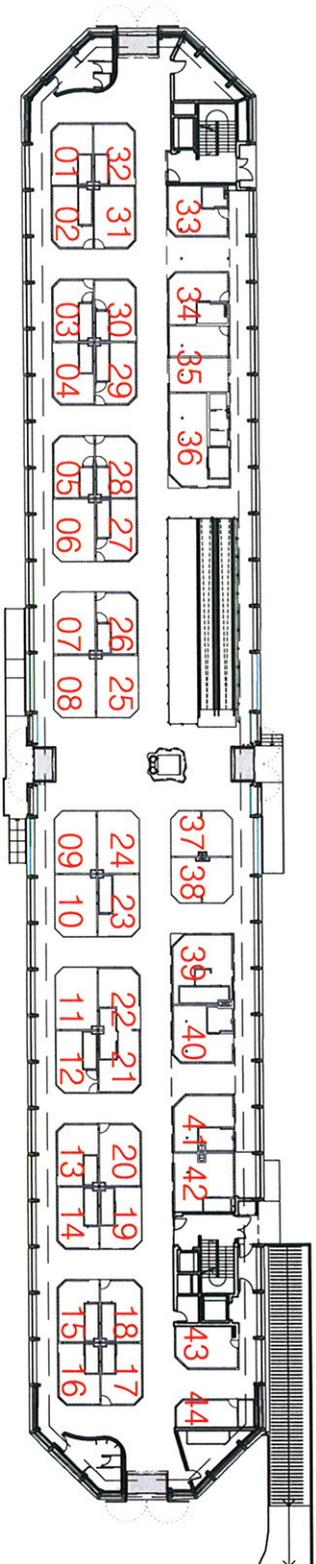


Final de Obra de Rehabilitación y Adaptación del **MERCADO DEL VAL** situado en la calle Sandoval nº2 de VALLADOLID


PUESTO **PUESTO 13**

promotor:
 Consorcio Ayuntamiento de Valladolid -
 Asociación de Industriales del Mercado del Val

fecha realización:
 SEPTIEMBRE 2016 1/50

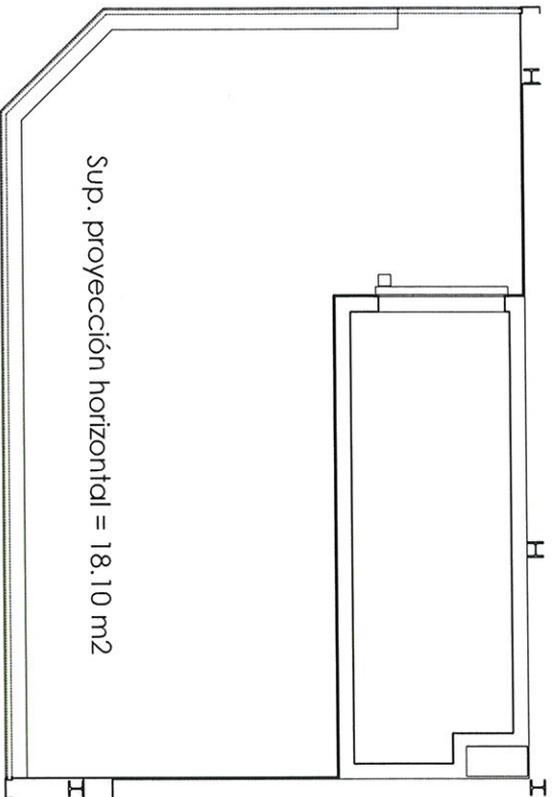

*cámara y puerta normal

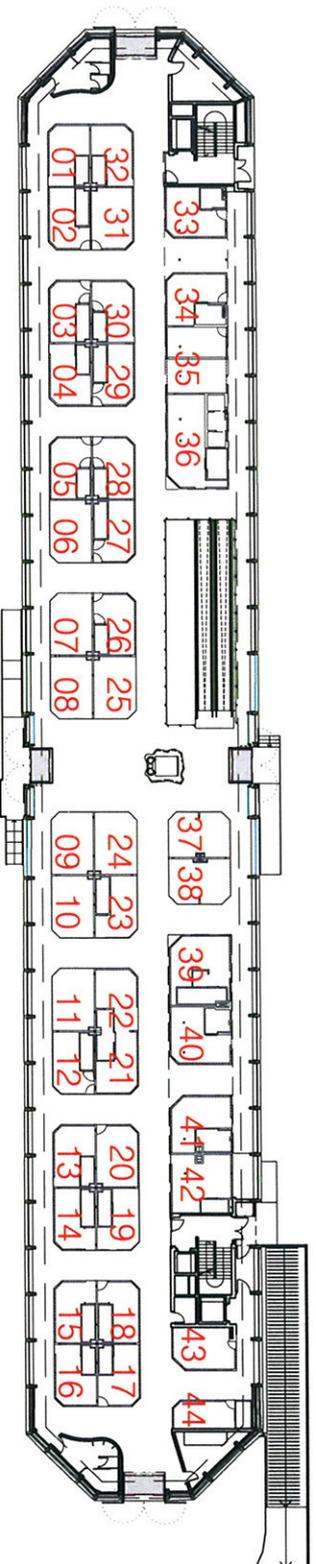

PUESTO 15

Final de Obra de Rehabilitación y Adaptación del **MERCADO DEL VAL** situado en la calle Sandavál nº2 de VALLADOLID

promotor:
 Consorcio Ayuntamiento de Valladolid -
 Asociación de Industriales del Mercado del Val

fecha realización:
 SEPTIEMBRE 2016 1/50