



MODIFICACIÓN DE LAS INTERSECCIONES DE LAS CALLES MIESES, JUAN II DE CASTILLA Y BÁLAGO

Autor del Proyecto:

D. ANGEL M^a CUEVAS CUEVAS

INGENIERO TÉCNICO DE OBRAS PÚBLICAS



Ayuntamiento de Valladolid

Gerencia de Urbanismo

Centro de Gestión de Servicios Urbanos

DOCUMENTO N° 2

PLANOS



- Documento N° 2 - **PLANOS**

- 1.- LOCLIZACIÓN
- 2.- DEMOLICIONES (2 hojas)
- 3.- DEFINICIÓN (2hojas)
- 4.- AJARDINAMIENTO(2hojas)
- 5.- PAVIMENTACIÓN (3hojas)
- 6.- IMAGEN FINAL



Ayuntamiento de
Valladolid


Resumen de Firmas

Pág.1/1

Título:1.- LOCALIZACIÓN

Firmante 1

Firmado digitalmente por ÁNGEL MARÍA CUEVAS CUEVAS
Fecha viernes, 01 agosto 2014 12:27:51 GMT
Razón He aprobado el documento

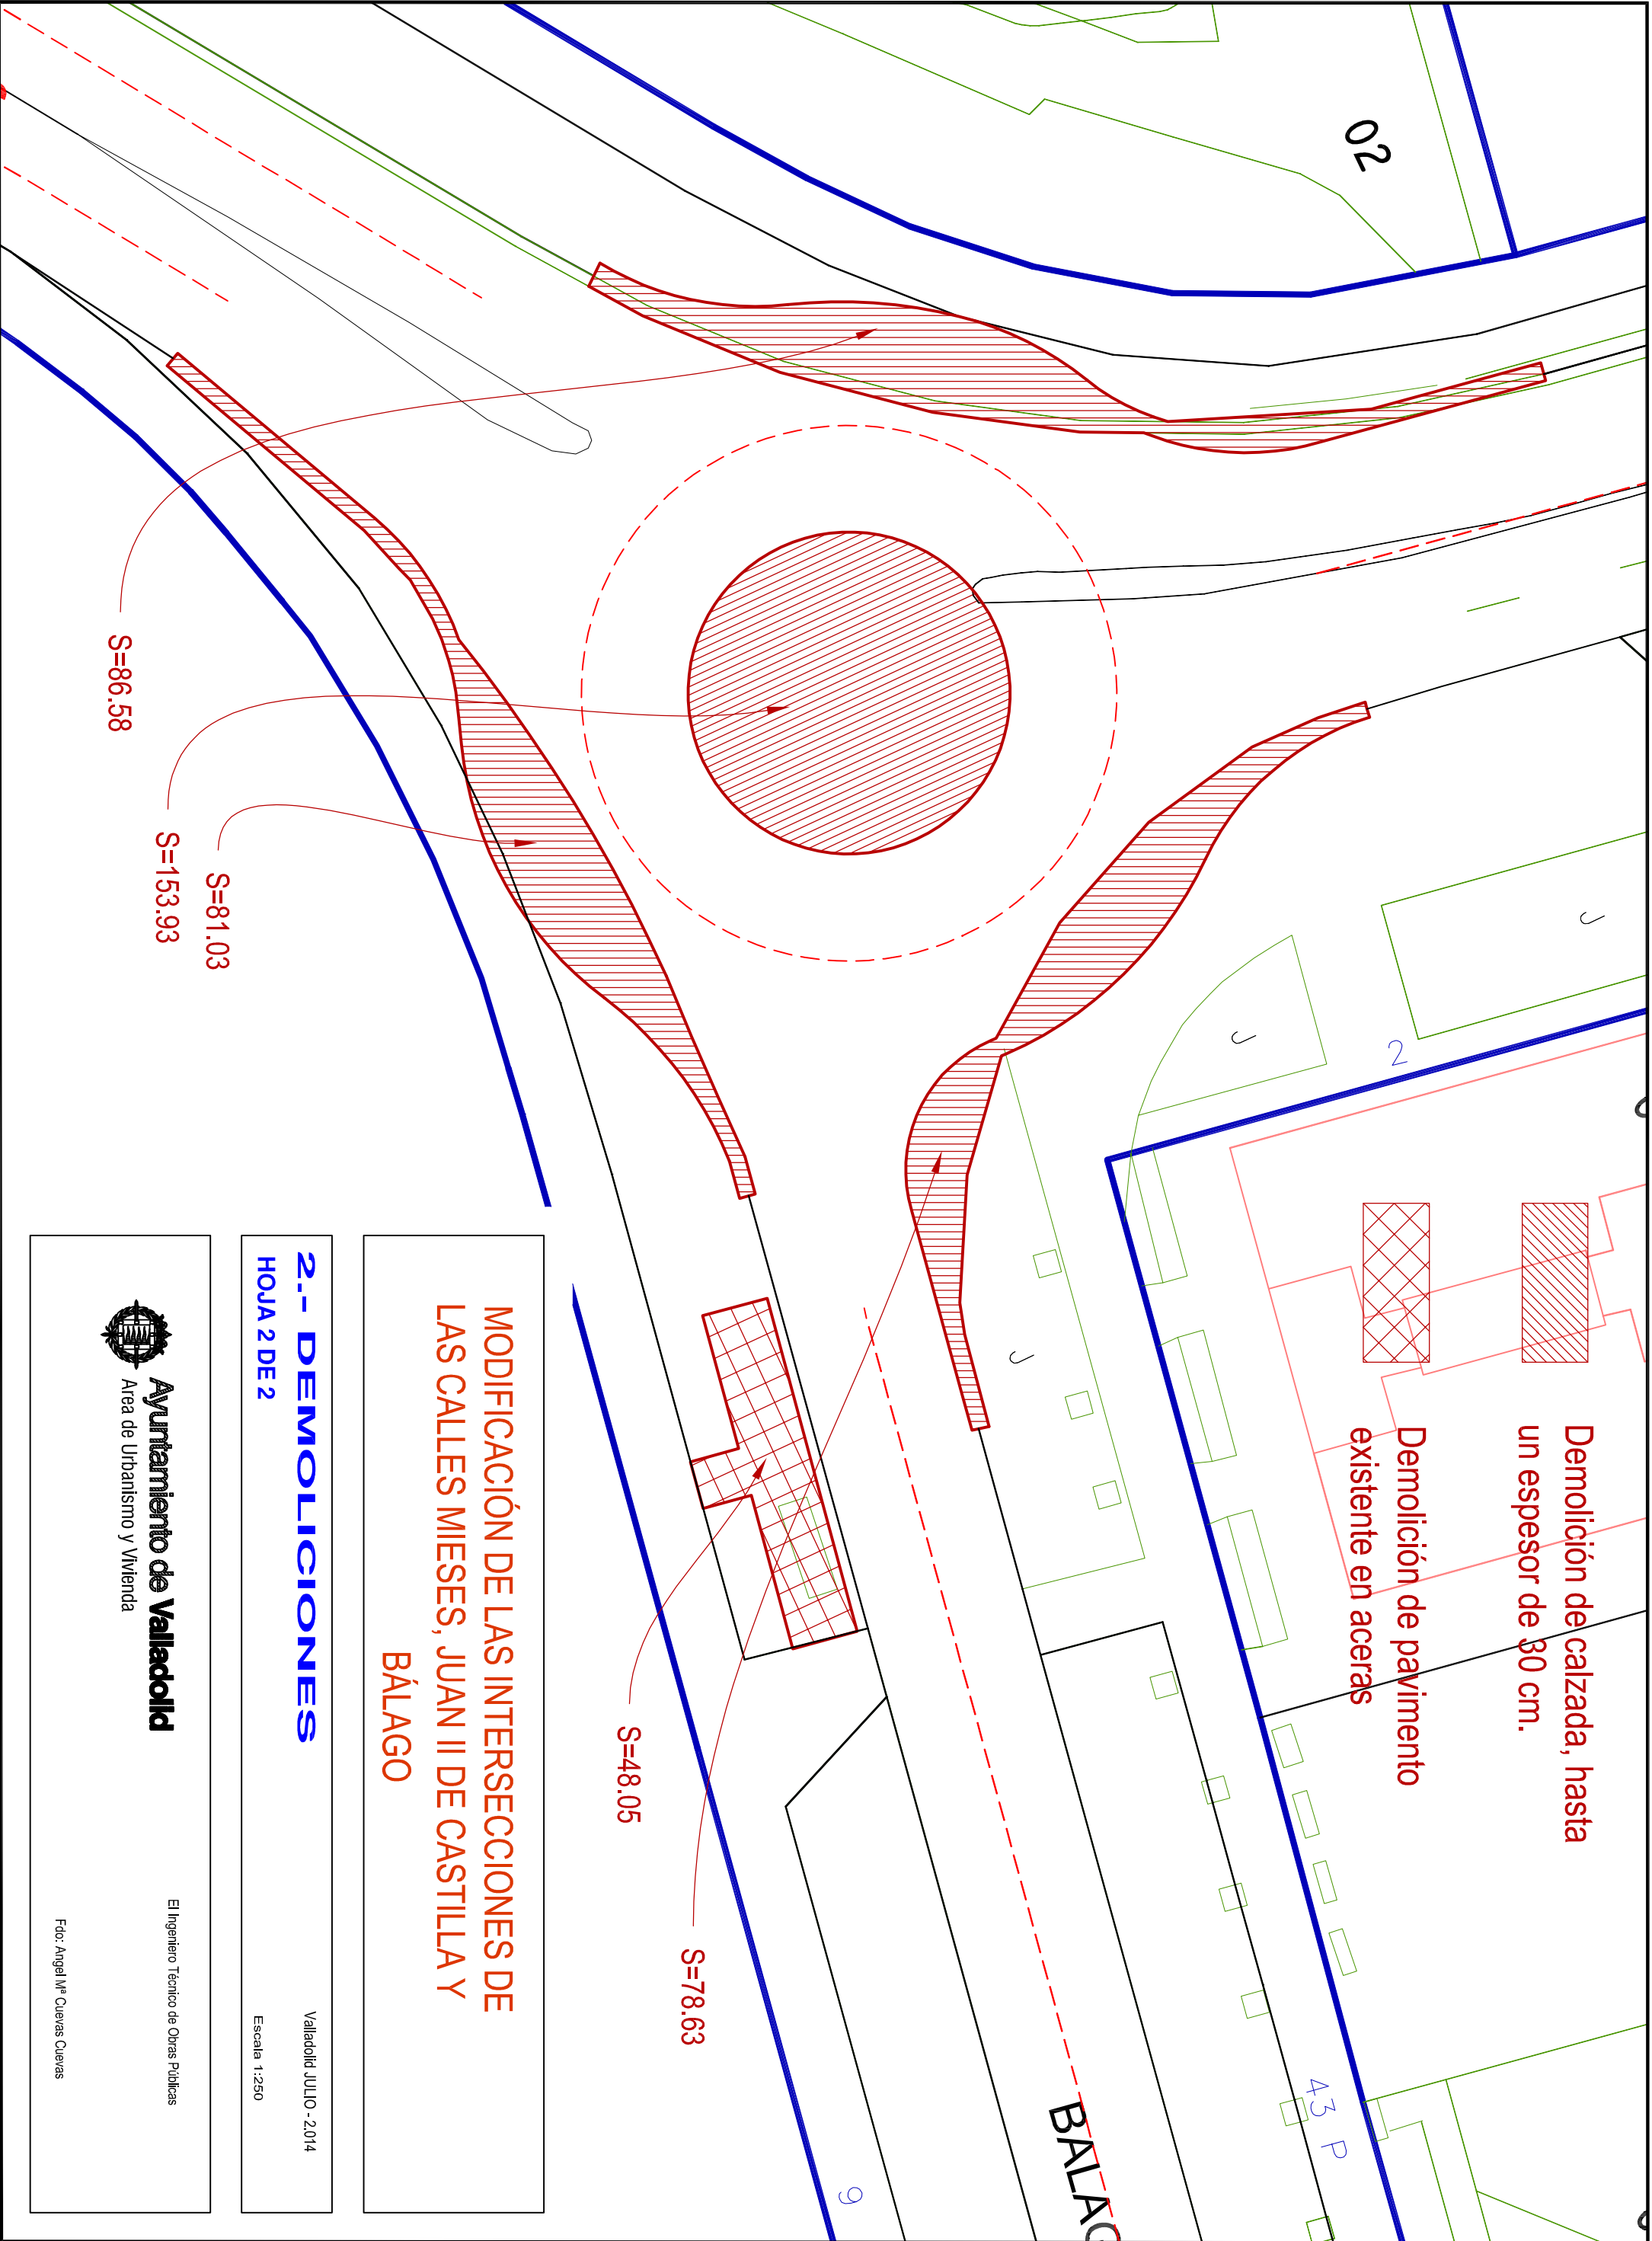

Demolición de calzada, hasta un espesor de 30 cm.

Demolición de pavimento existente en aceras

MODIFICACIÓN DE LAS INTERSECCIONES DE LAS CALLES MIESES, JUAN II DE CASTILLA Y BALAGO

2.- DEMOLICIONES
HOJA 2 DE 2

Valladolid JULIO - 2014
Escala 1:250



Ayuntamiento de
Valladolid


Resumen de Firmas

Pág.1/1

Título:2- DEMOLICIONES 2

Firmante 1

Firmado digitalmente por ÁNGEL MARÍA CUEVAS CUEVAS
Fecha viernes, 01 agosto 2014 12:27:46 GMT
Razón He aprobado el documento

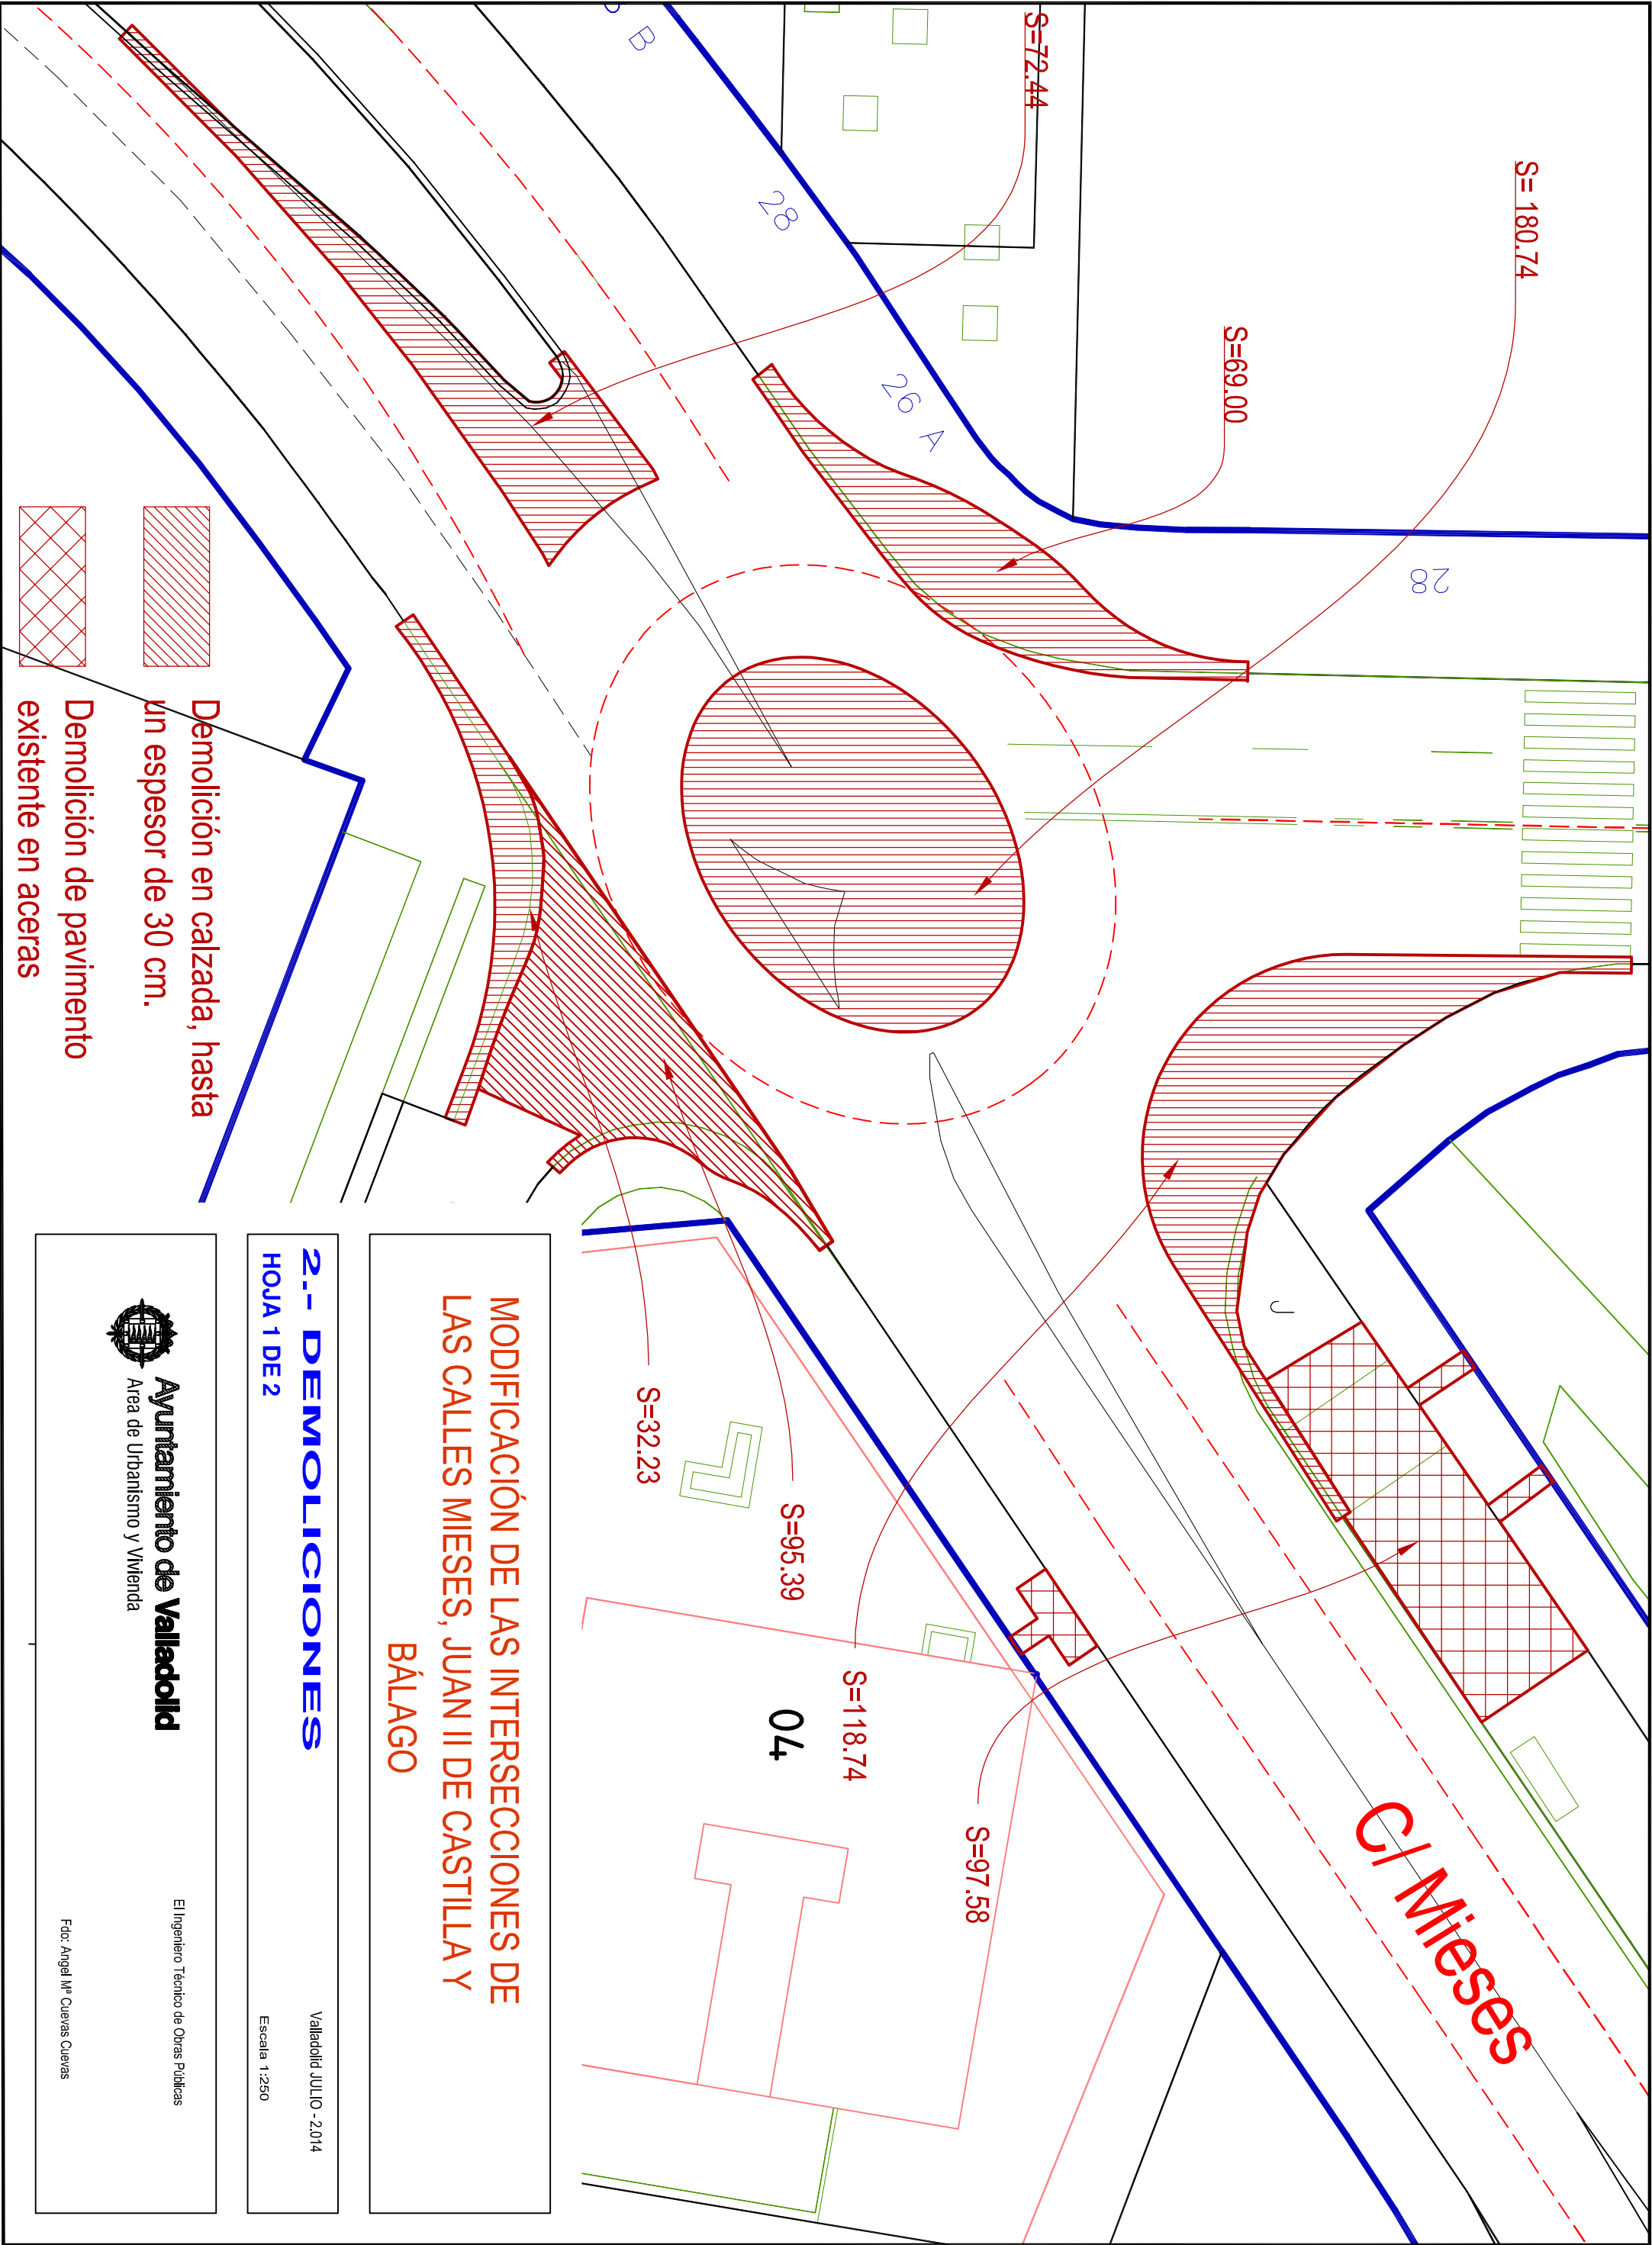

MODIFICACIÓN DE LAS INTERSECCIONES DE
LAS CALLES MIESES, JUAN II DE CASTILLA Y
BÁLAGO

2.- DEMOLICIONES
HOJA 1 DE 2

Valladolid JULIO - 2014
Escala 1:250



Ayuntamiento de Valladolid
Área de Urbanismo y Vivienda

El Ingeniero Técnico de Obras Públicas

Fdo: Angel M^º Cuevas Cuevas



Ayuntamiento de
Valladolid


Resumen de Firmas

Pág.1/1

Título:2-DEMOLICIONES 1

Firmante 1

Firmado digitalmente por ÁNGEL MARÍA CUEVAS CUEVAS
Fecha viernes, 01 agosto 2014 12:27:41 GMT
Razón He aprobado el documento

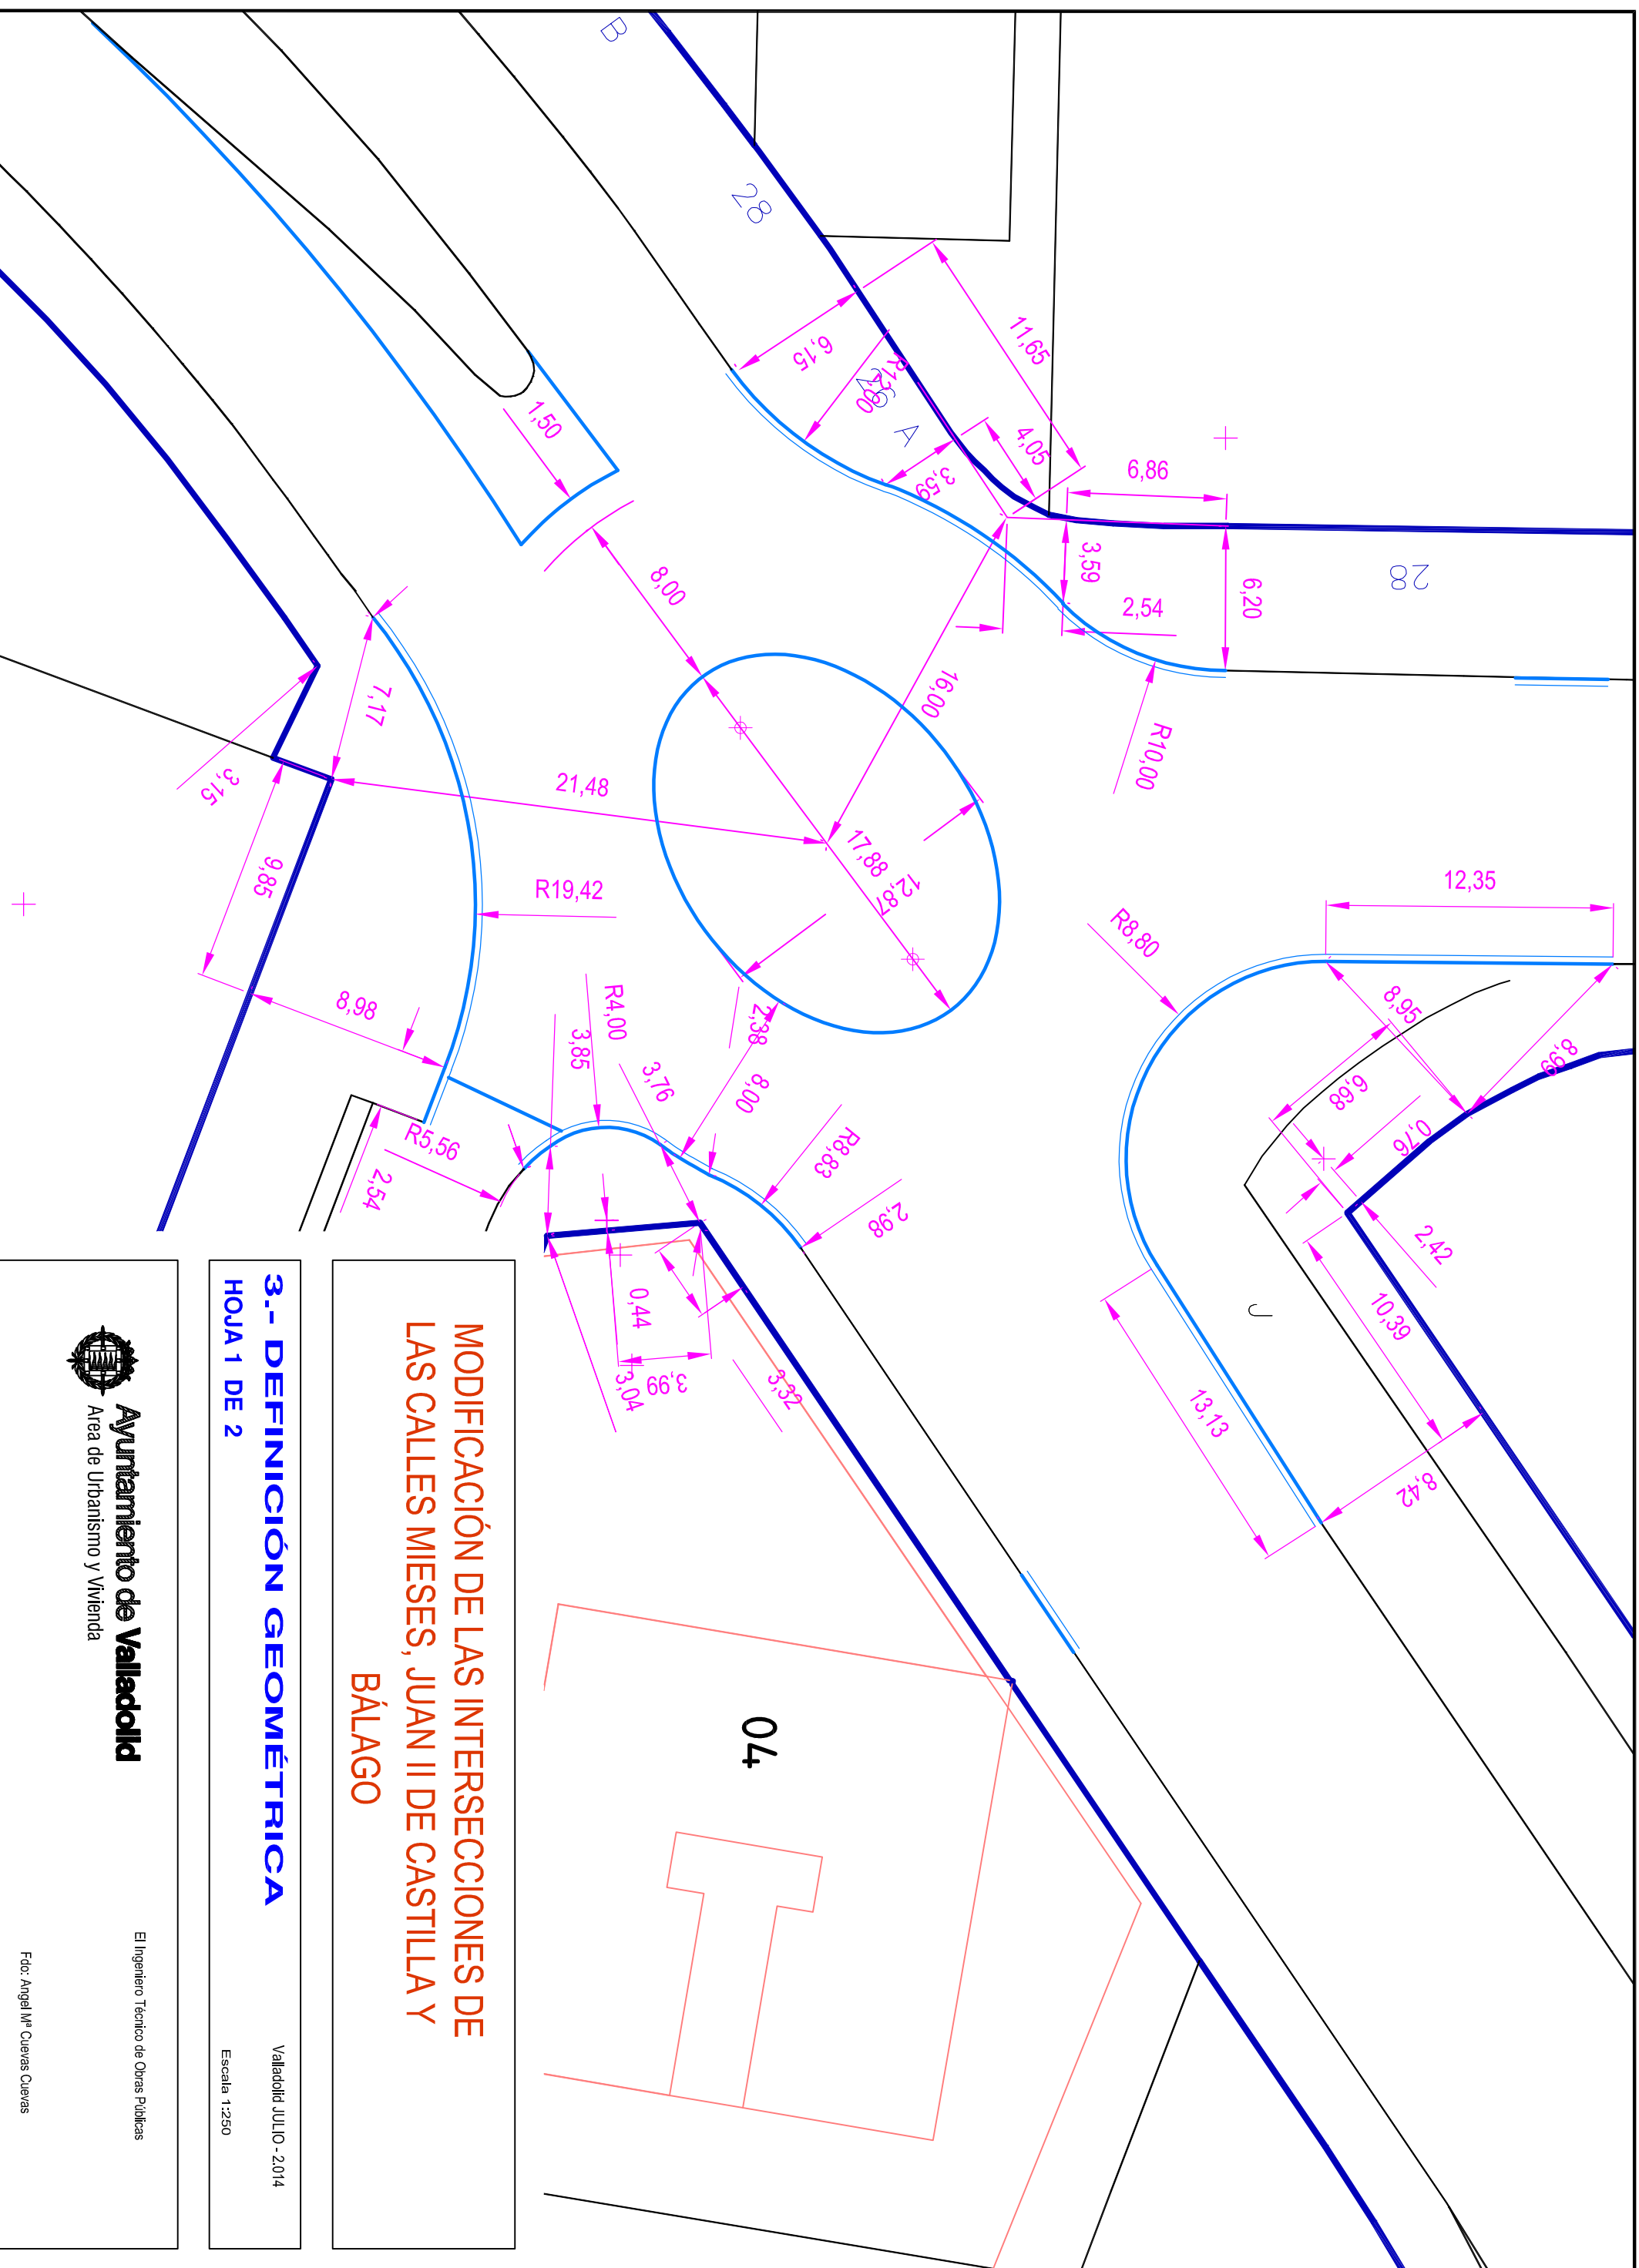

MODIFICACIÓN DE LAS INTERSECCIONES DE LAS CALLES MIESES, JUAN II DE CASTILLA Y BÁLAGO

3.- DEFINICIÓN GEOMÉTRICA

HOJA 1 DE 2

Valladolid JULIO - 2.014

Escala 1:250



Ayuntamiento de Valladolid
Área de Urbanismo y Vivienda

El Ingeniero Técnico de Obras Públicas

Fdo: Angel M^a Cuevas Cuevas



Ayuntamiento de
Valladolid


Resumen de Firmas

Pág.1/1

Título:3- DEFINICIÓN 1

Firmante 1

Firmado digitalmente por ÁNGEL MARÍA CUEVAS CUEVAS
Fecha viernes, 01 agosto 2014 12:27:36 GMT
Razón He aprobado el documento

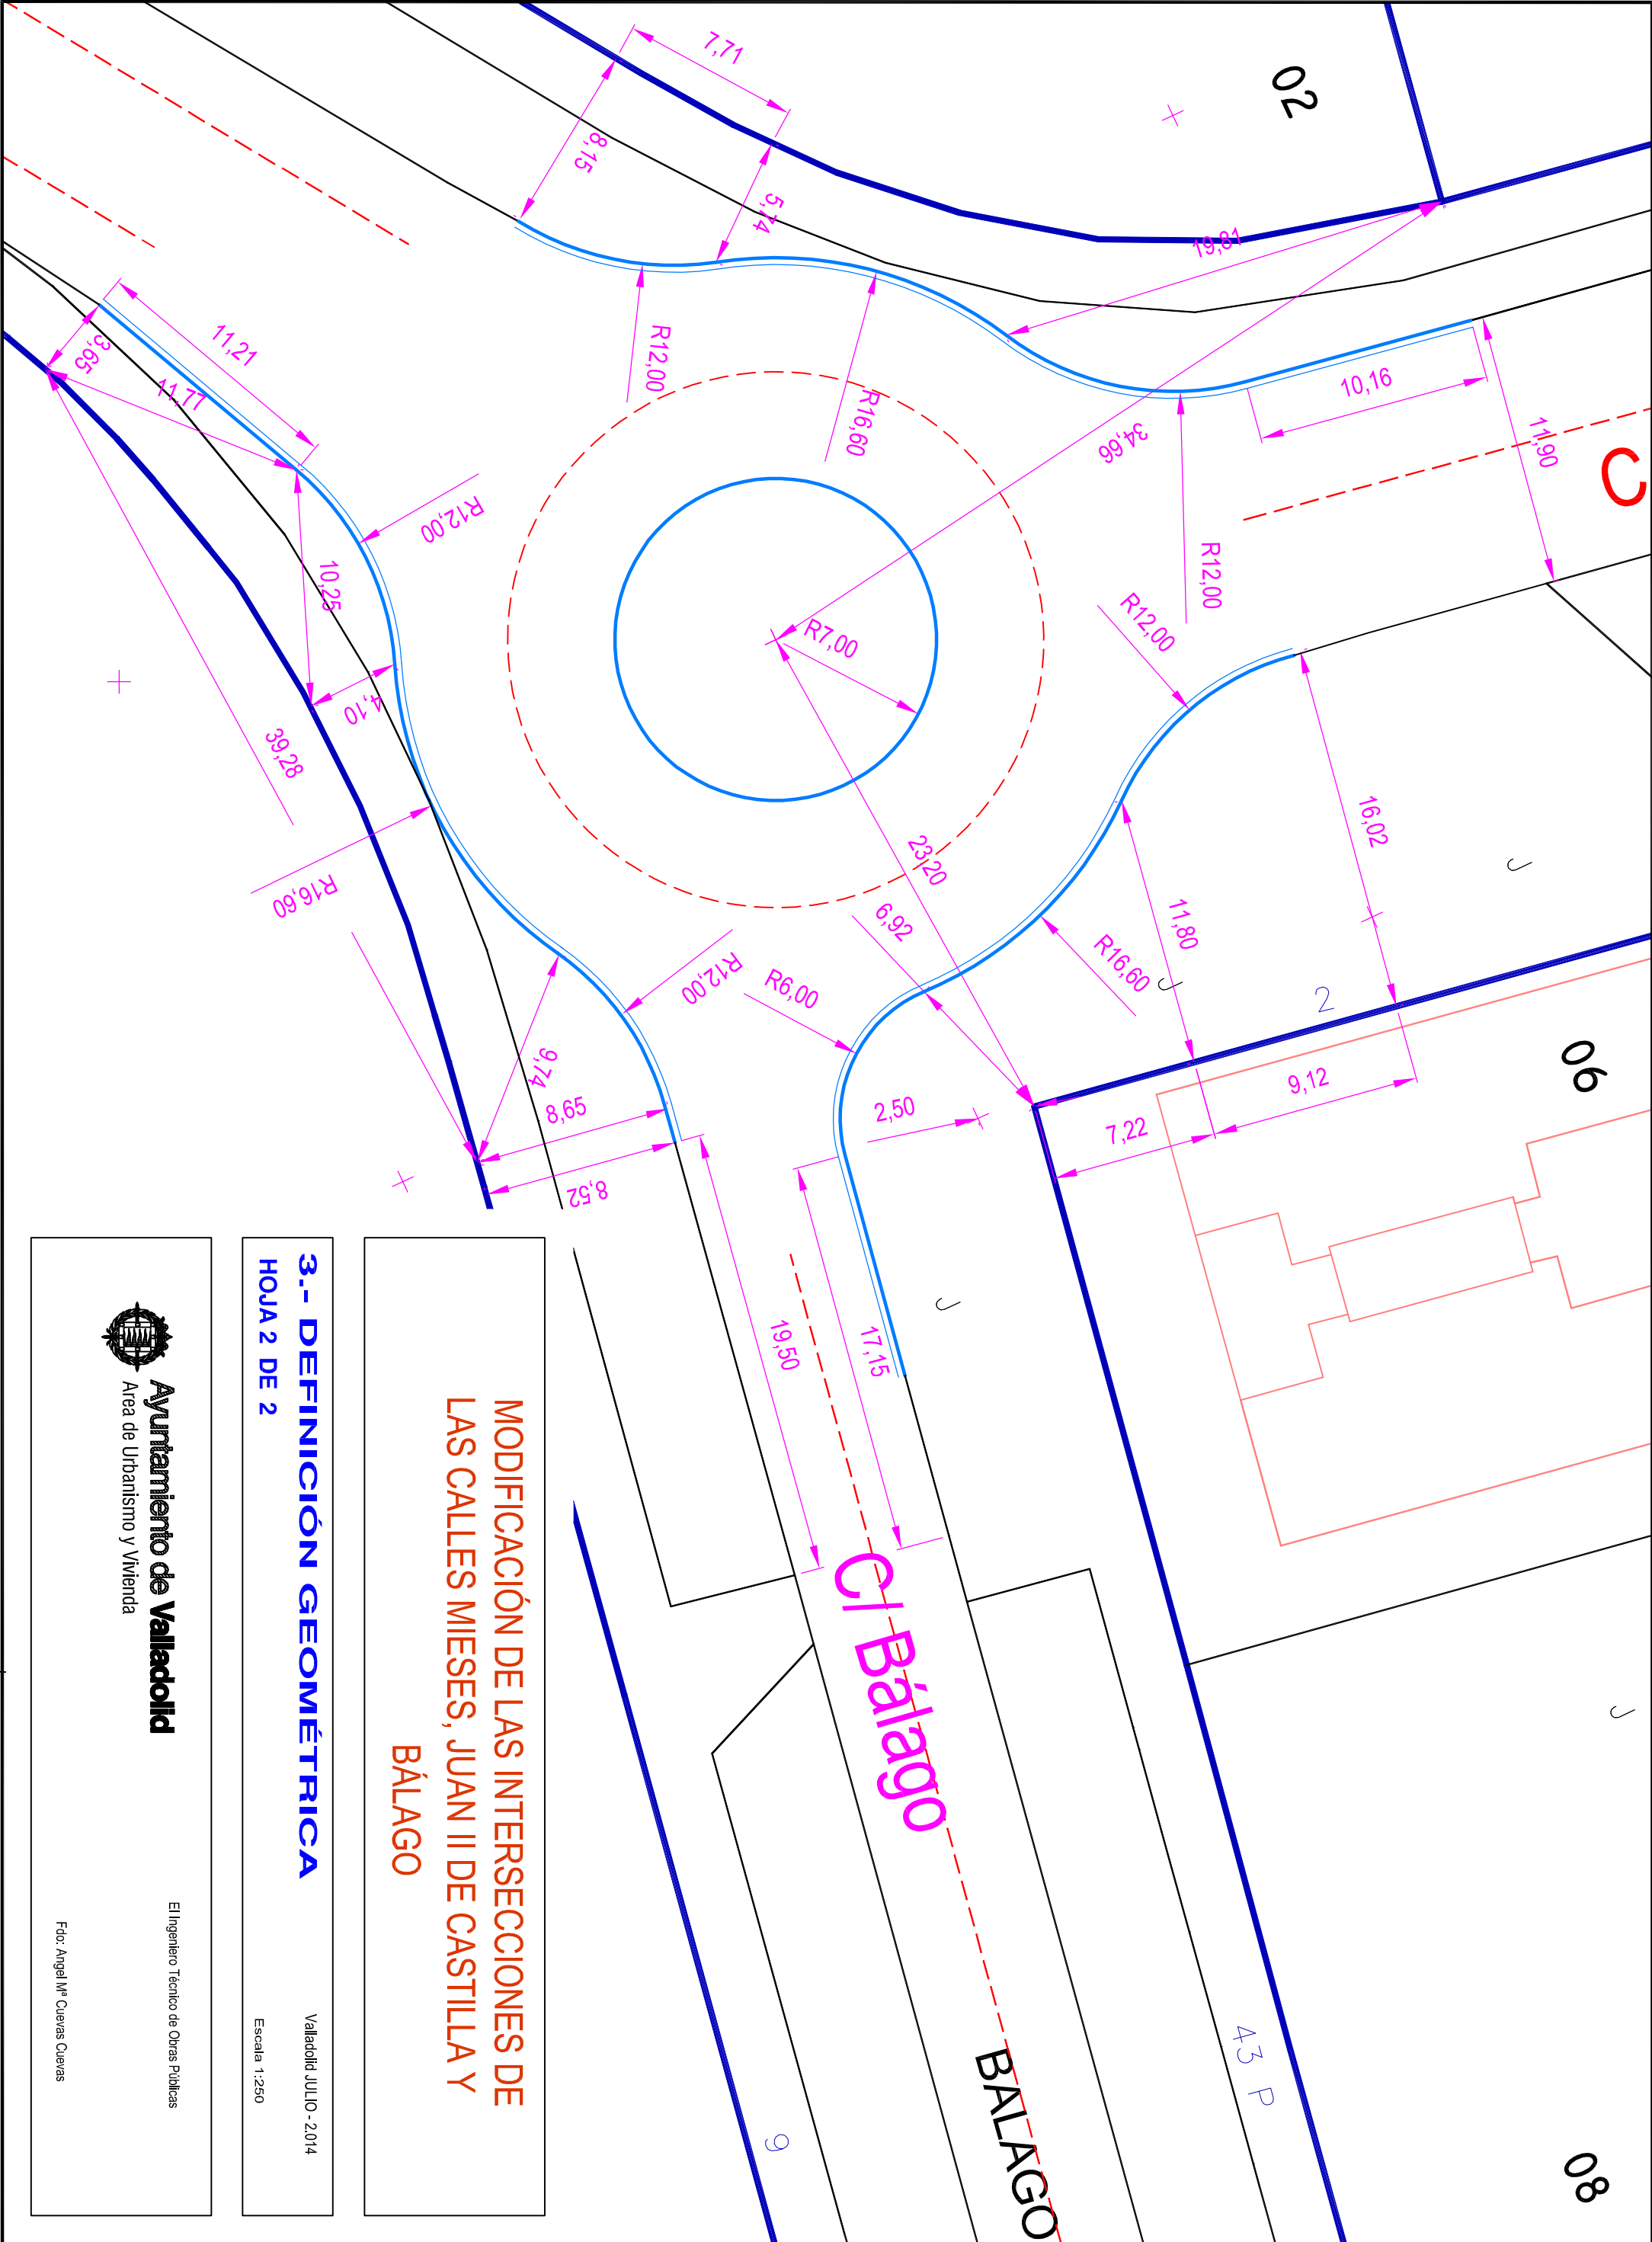

MODIFICACIÓN DE LAS INTERSECCIONES DE
LAS CALLES MIESES, JUAN II DE CASTILLA Y
BÁLAGO

3.- DEFINICIÓN GEOMÉTRICA
HOJA 2 DE 2
Valladolid JULIO - 2014
Escala 1:250



Ayuntamiento de
Valladolid


Resumen de Firmas

Pág.1/1

Título:3 DEFINICIÓN 2

Firmante 1

Firmado digitalmente por ÁNGEL MARÍA CUEVAS CUEVAS
Fecha viernes, 01 agosto 2014 12:27:31 GMT
Razón He aprobado el documento

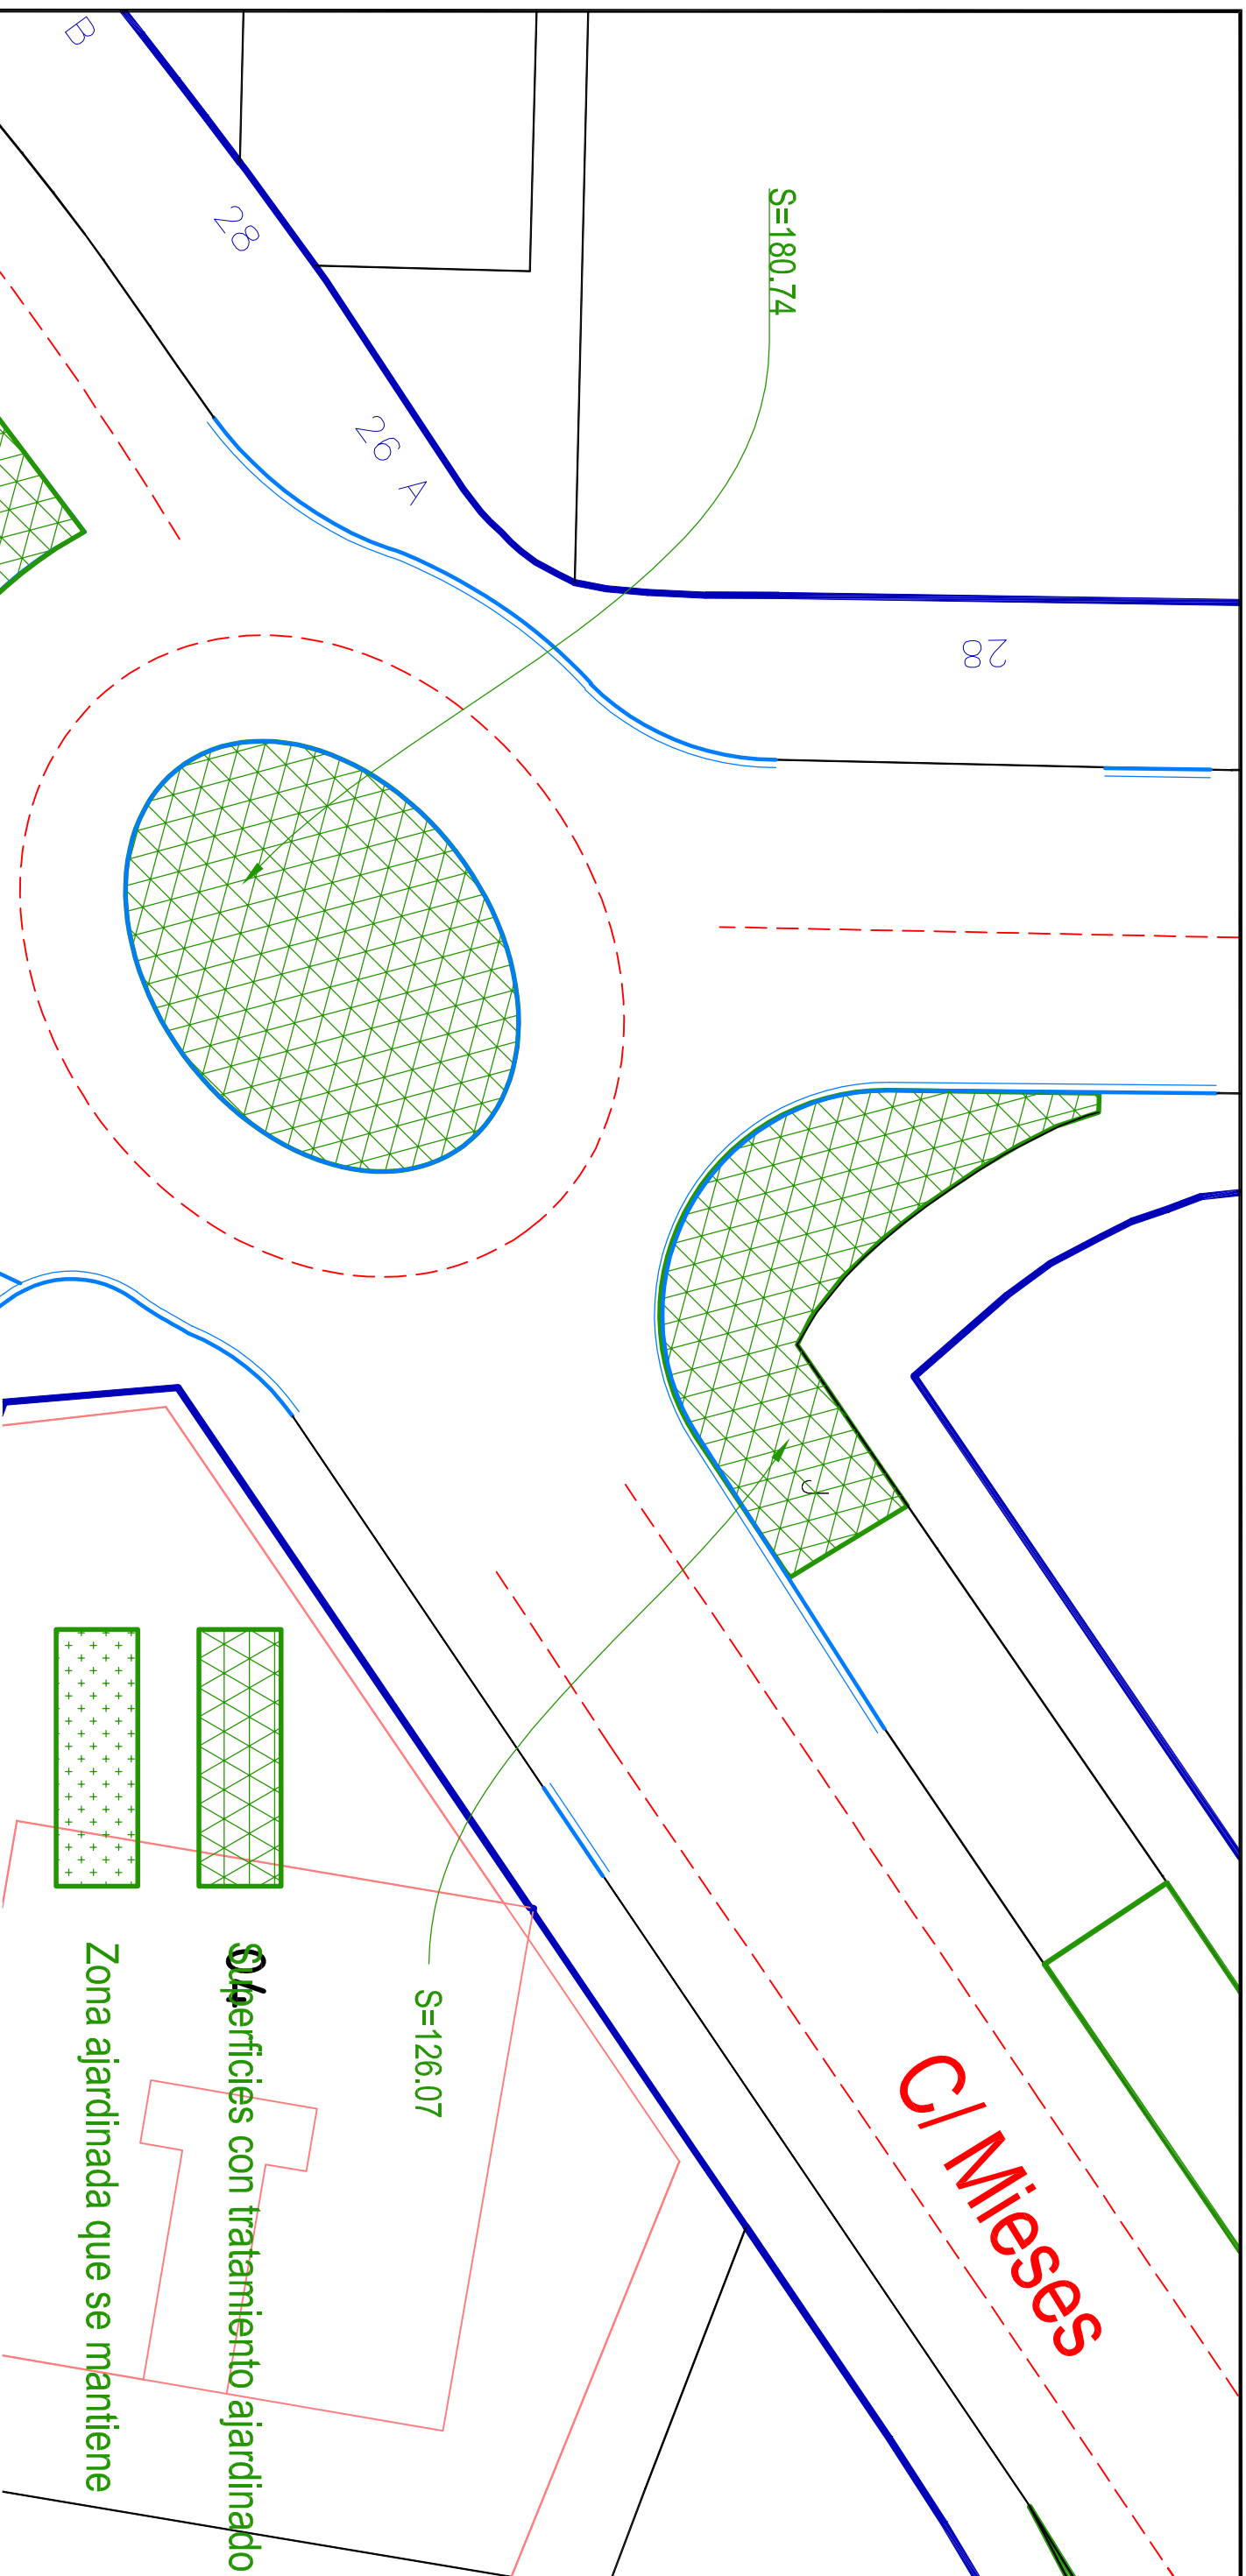

MODIFICACIÓN DE LAS INTERSECCIONES DE LAS CALLES MIESES, JUAN II DE CASTILLA Y BÁLAGO

4.- AJARDINAMIENTO

HOJA 1 DE 2

Valladolid JULIO - 2.014

Escala 1:250



Ayuntamiento de Valladolid
Área de Urbanismo y Vivienda

El Ingeniero Técnico de Obras Públicas

Fdo: Angel M^a Cuevas Cuevas



Ayuntamiento de
Valladolid


Resumen de Firmas

Pág.1/1

Título:4 AJARDINAMIENTO 1

Firmante 1

Firmado digitalmente por ÁNGEL MARÍA CUEVAS CUEVAS
Fecha viernes, 01 agosto 2014 12:27:25 GMT
Razón He aprobado el documento

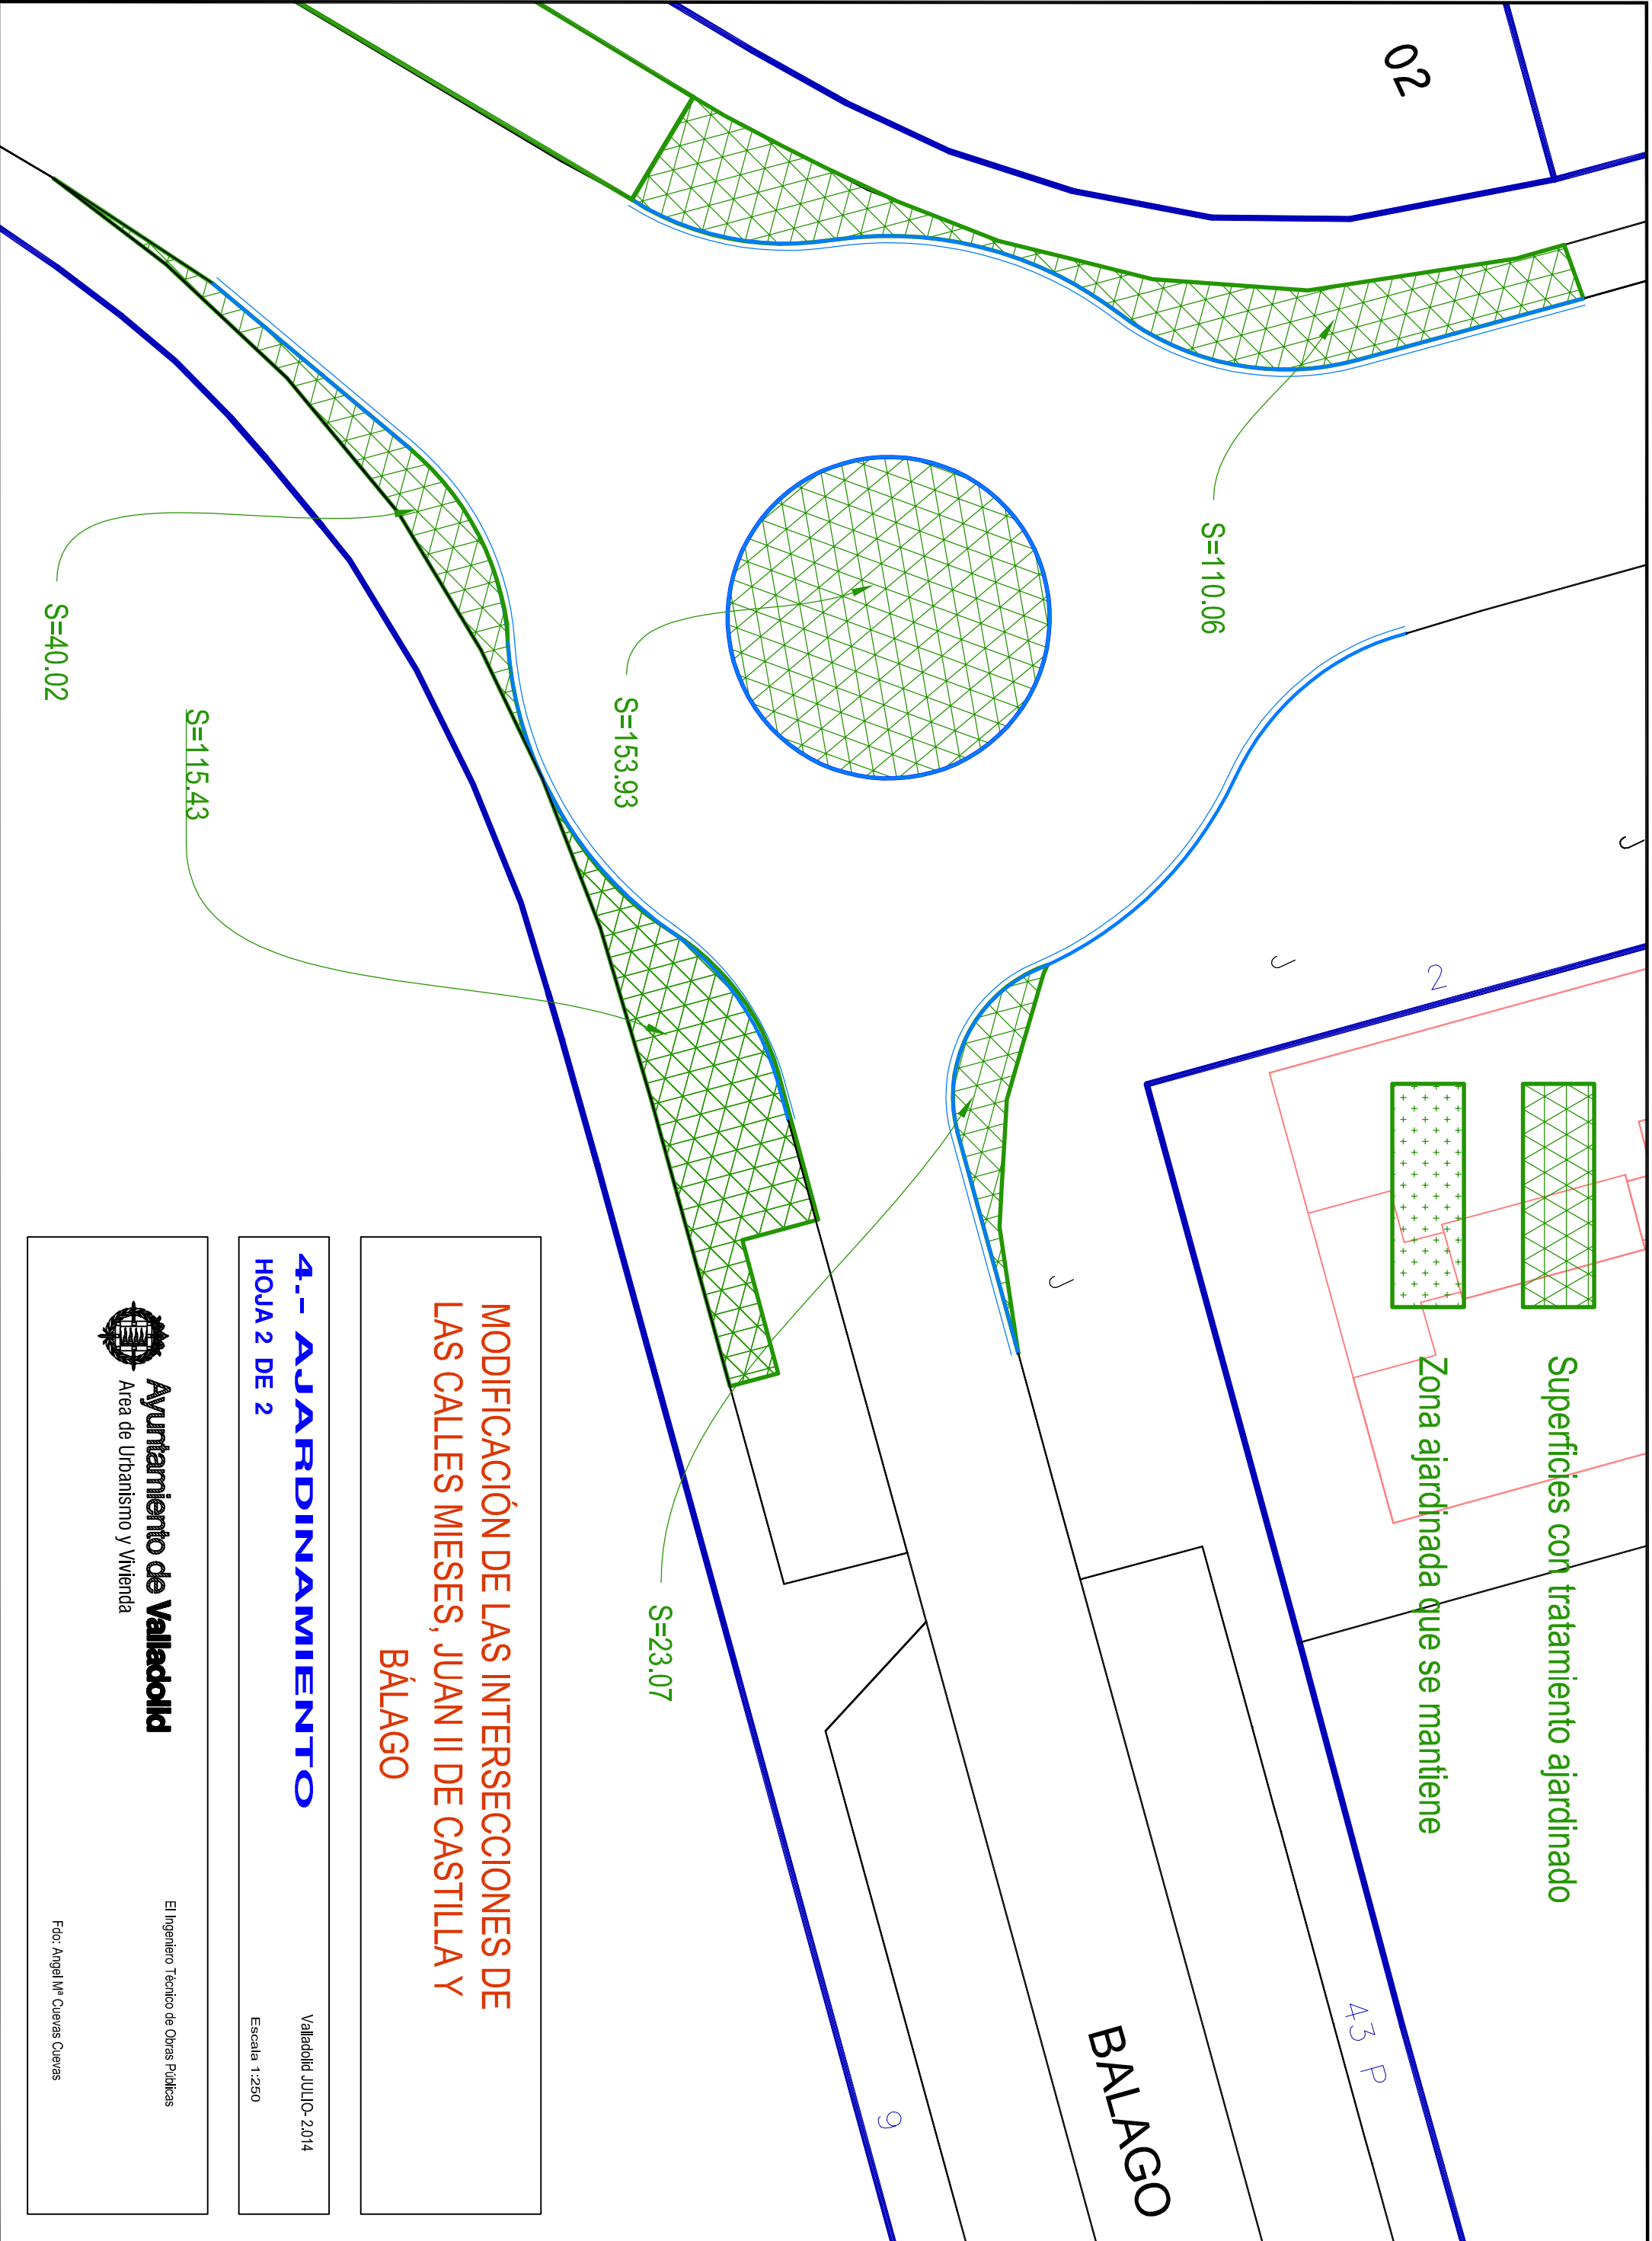



Ayuntamiento de
Valladolid


Resumen de Firmas

Pág.1/1

Título:4 AJARDINAMIENTO 2

Firmante 1

Firmado digitalmente por ÁNGEL MARÍA CUEVAS CUEVAS
Fecha viernes, 01 agosto 2014 12:27:20 GMT
Razón He aprobado el documento

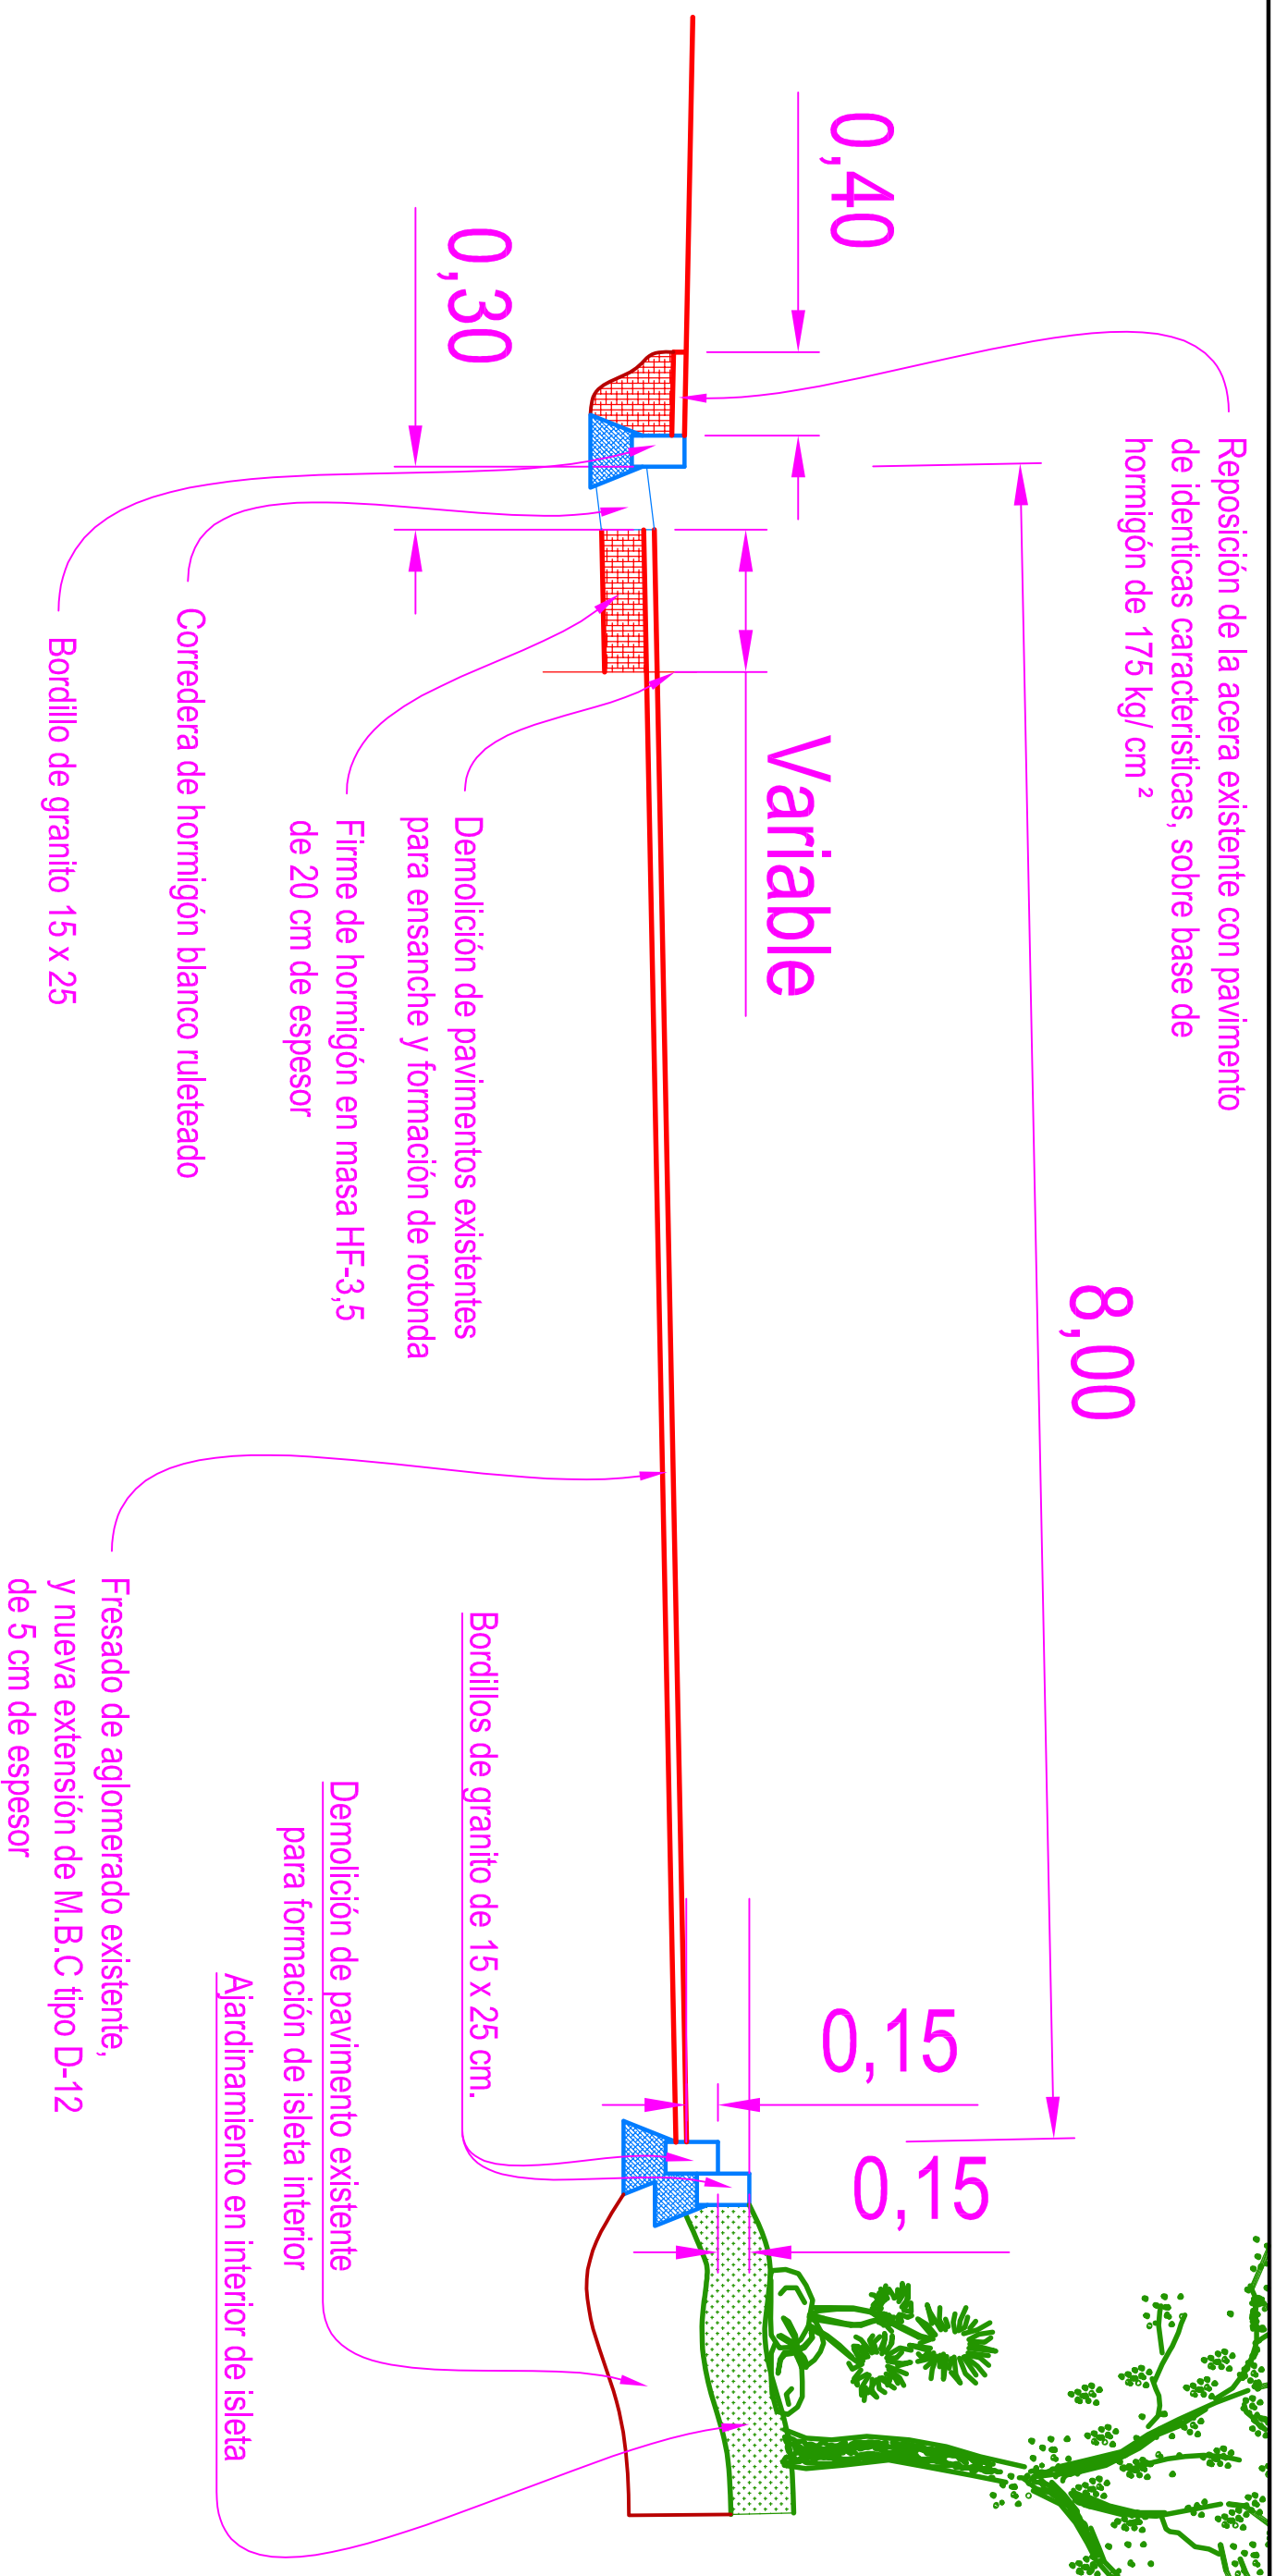

MODIFICACIÓN DE LAS INTERSECCIONES DE
LAS CALLES MIESES, JUAN II DE CASTILLA Y
BÁLAGO

5.- PAVIMENTACIÓN
SECCIÓN TIPO POR ISLETA

Valladolid JULIO - 2014



Ayuntamiento de
Valladolid


Resumen de Firmas

Pág.1/1

Título:5- PAVIMENTACIÓN Sección tipo

Firmante 1

Firmado digitalmente por ÁNGEL MARÍA CUEVAS CUEVAS
Fecha viernes, 01 agosto 2014 12:27:15 GMT
Razón He aprobado el documento

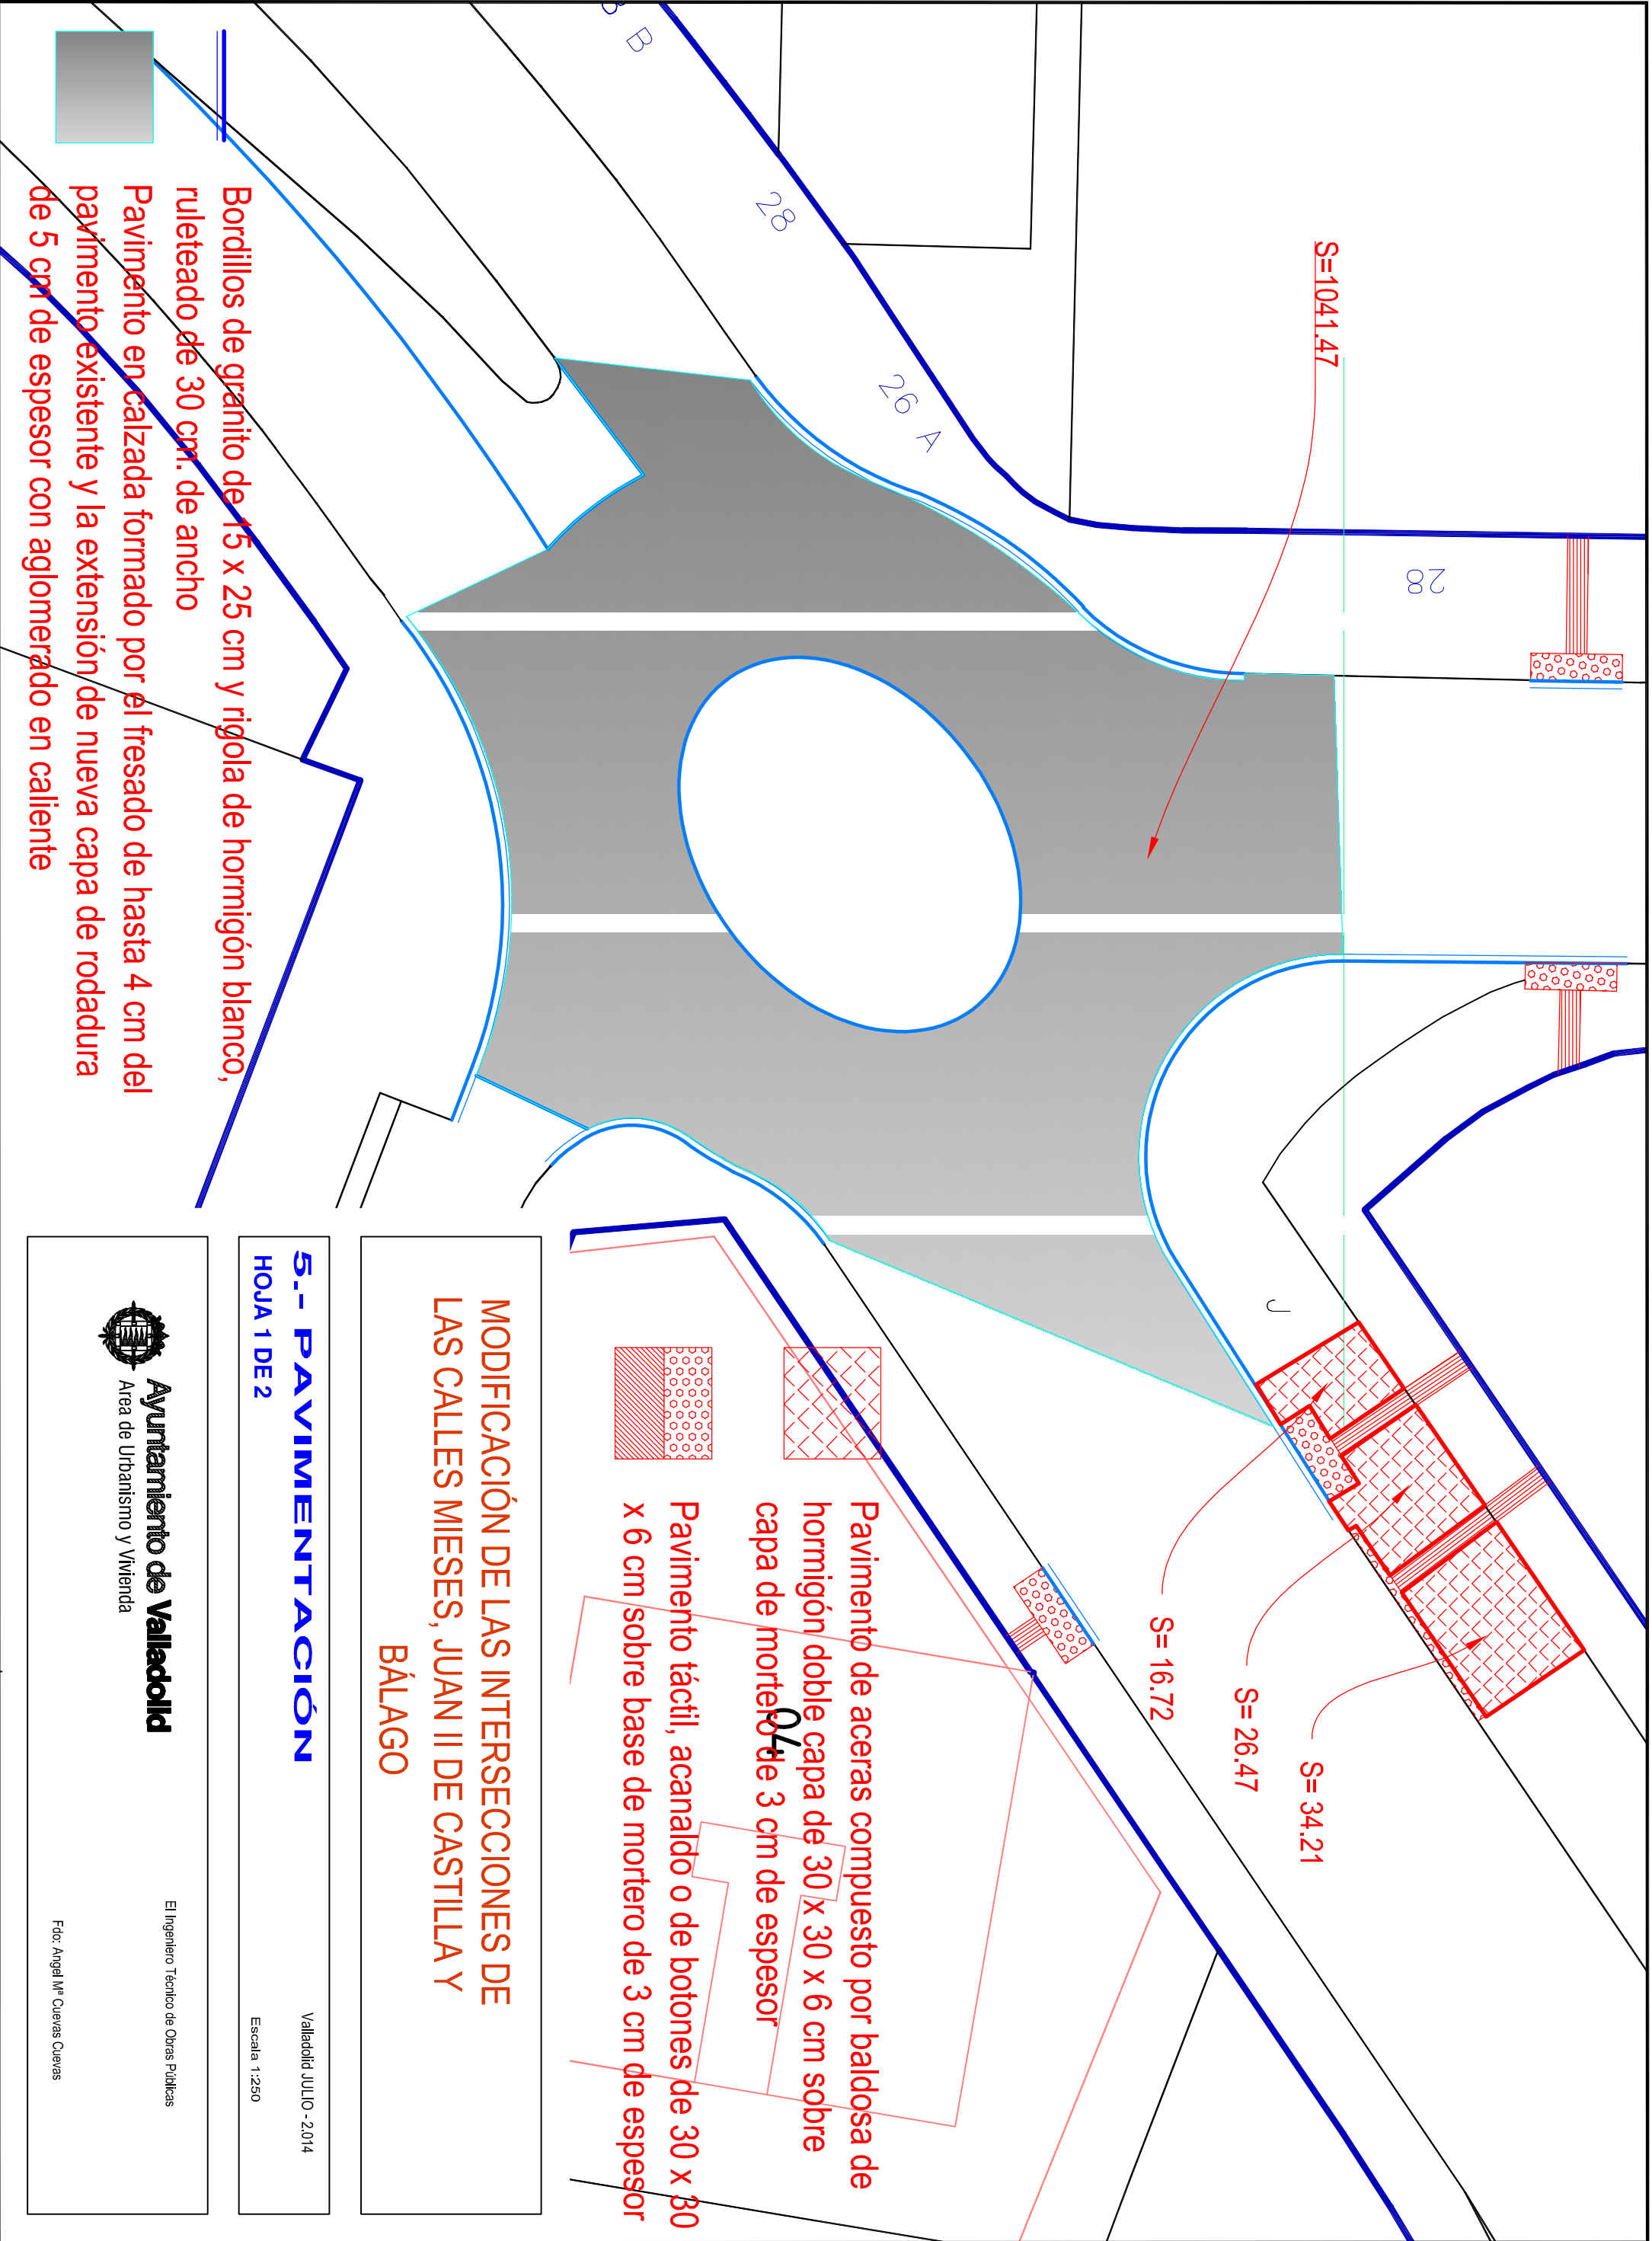

MODIFICACIÓN DE LAS INTERSECCIONES DE
LAS CALLES MESES, JUAN II DE CASTILLA Y
BÁLAGO

S.- PAVIMENTACIÓN

HOJA 1 DE 2

Valladolid JULIO - 2014

Escala 1:250



El Ingeniero Técnico de Obras Públicas

Fd.: Angel M^o Cuevas Cuevas



Ayuntamiento de
Valladolid

Resumen de Firmas

Pág.1/1


Título:5- PAVIMENTACIÓN 1

Firmante 1

Firmado digitalmente por ÁNGEL MARÍA CUEVAS CUEVAS

Fecha viernes, 01 agosto 2014 12:27:10 GMT

Razón He aprobado el documento

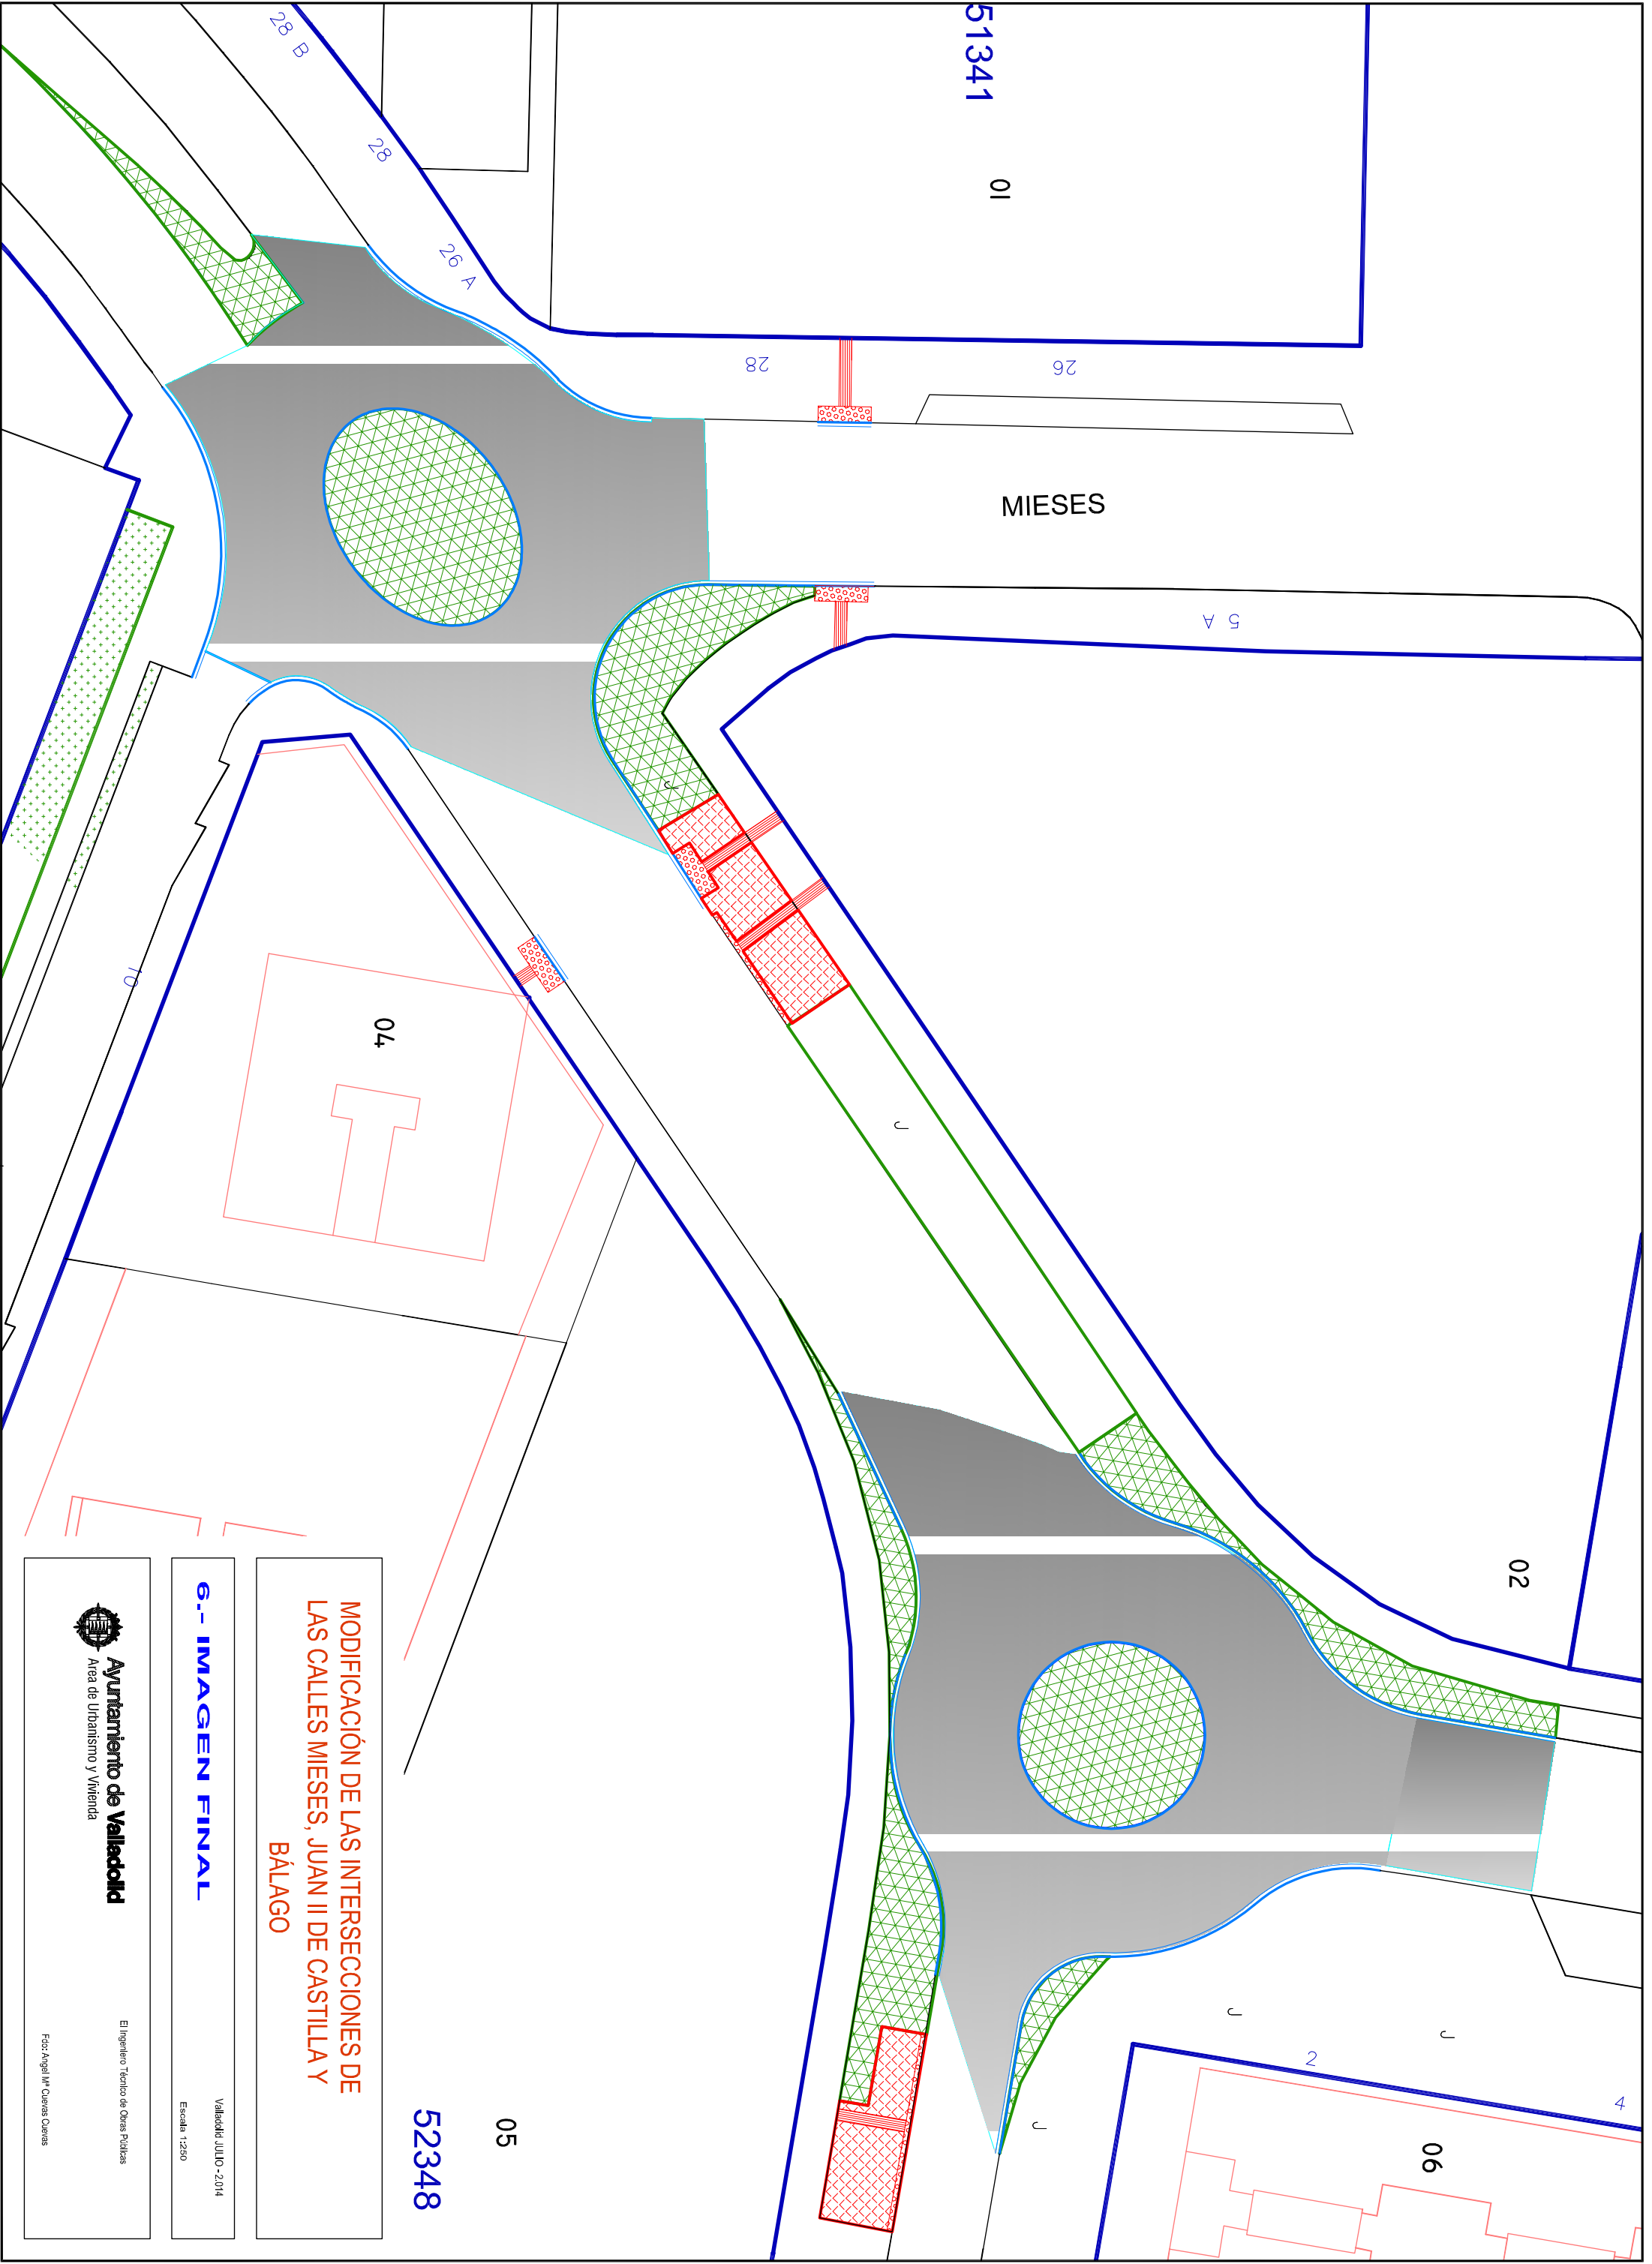

MODIFICACIÓN DE LAS INTERSECCIONES DE
LAS CALLES MIESES, JUAN II DE CASTILLA Y
BALAGO

6.- IMAGEN FINAL

Valencia, JULIO - 2014
Escala 1:250



Ayuntamiento de Valladolid
Área de Urbanismo y Vivienda

El Ingeniero Técnico de Obras Públicas

Fco. Angel M. Cuevas Cuevas



Ayuntamiento de
Valladolid

Resumen de Firmas

Pág.1/1

Título:6- IMAGEM FINAL

Firmante 1

Firmado digitalmente por ÁNGEL MARÍA CUEVAS CUEVAS
Fecha viernes, 01 agosto 2014 12:26:49 GMT
Razón He aprobado el documento