


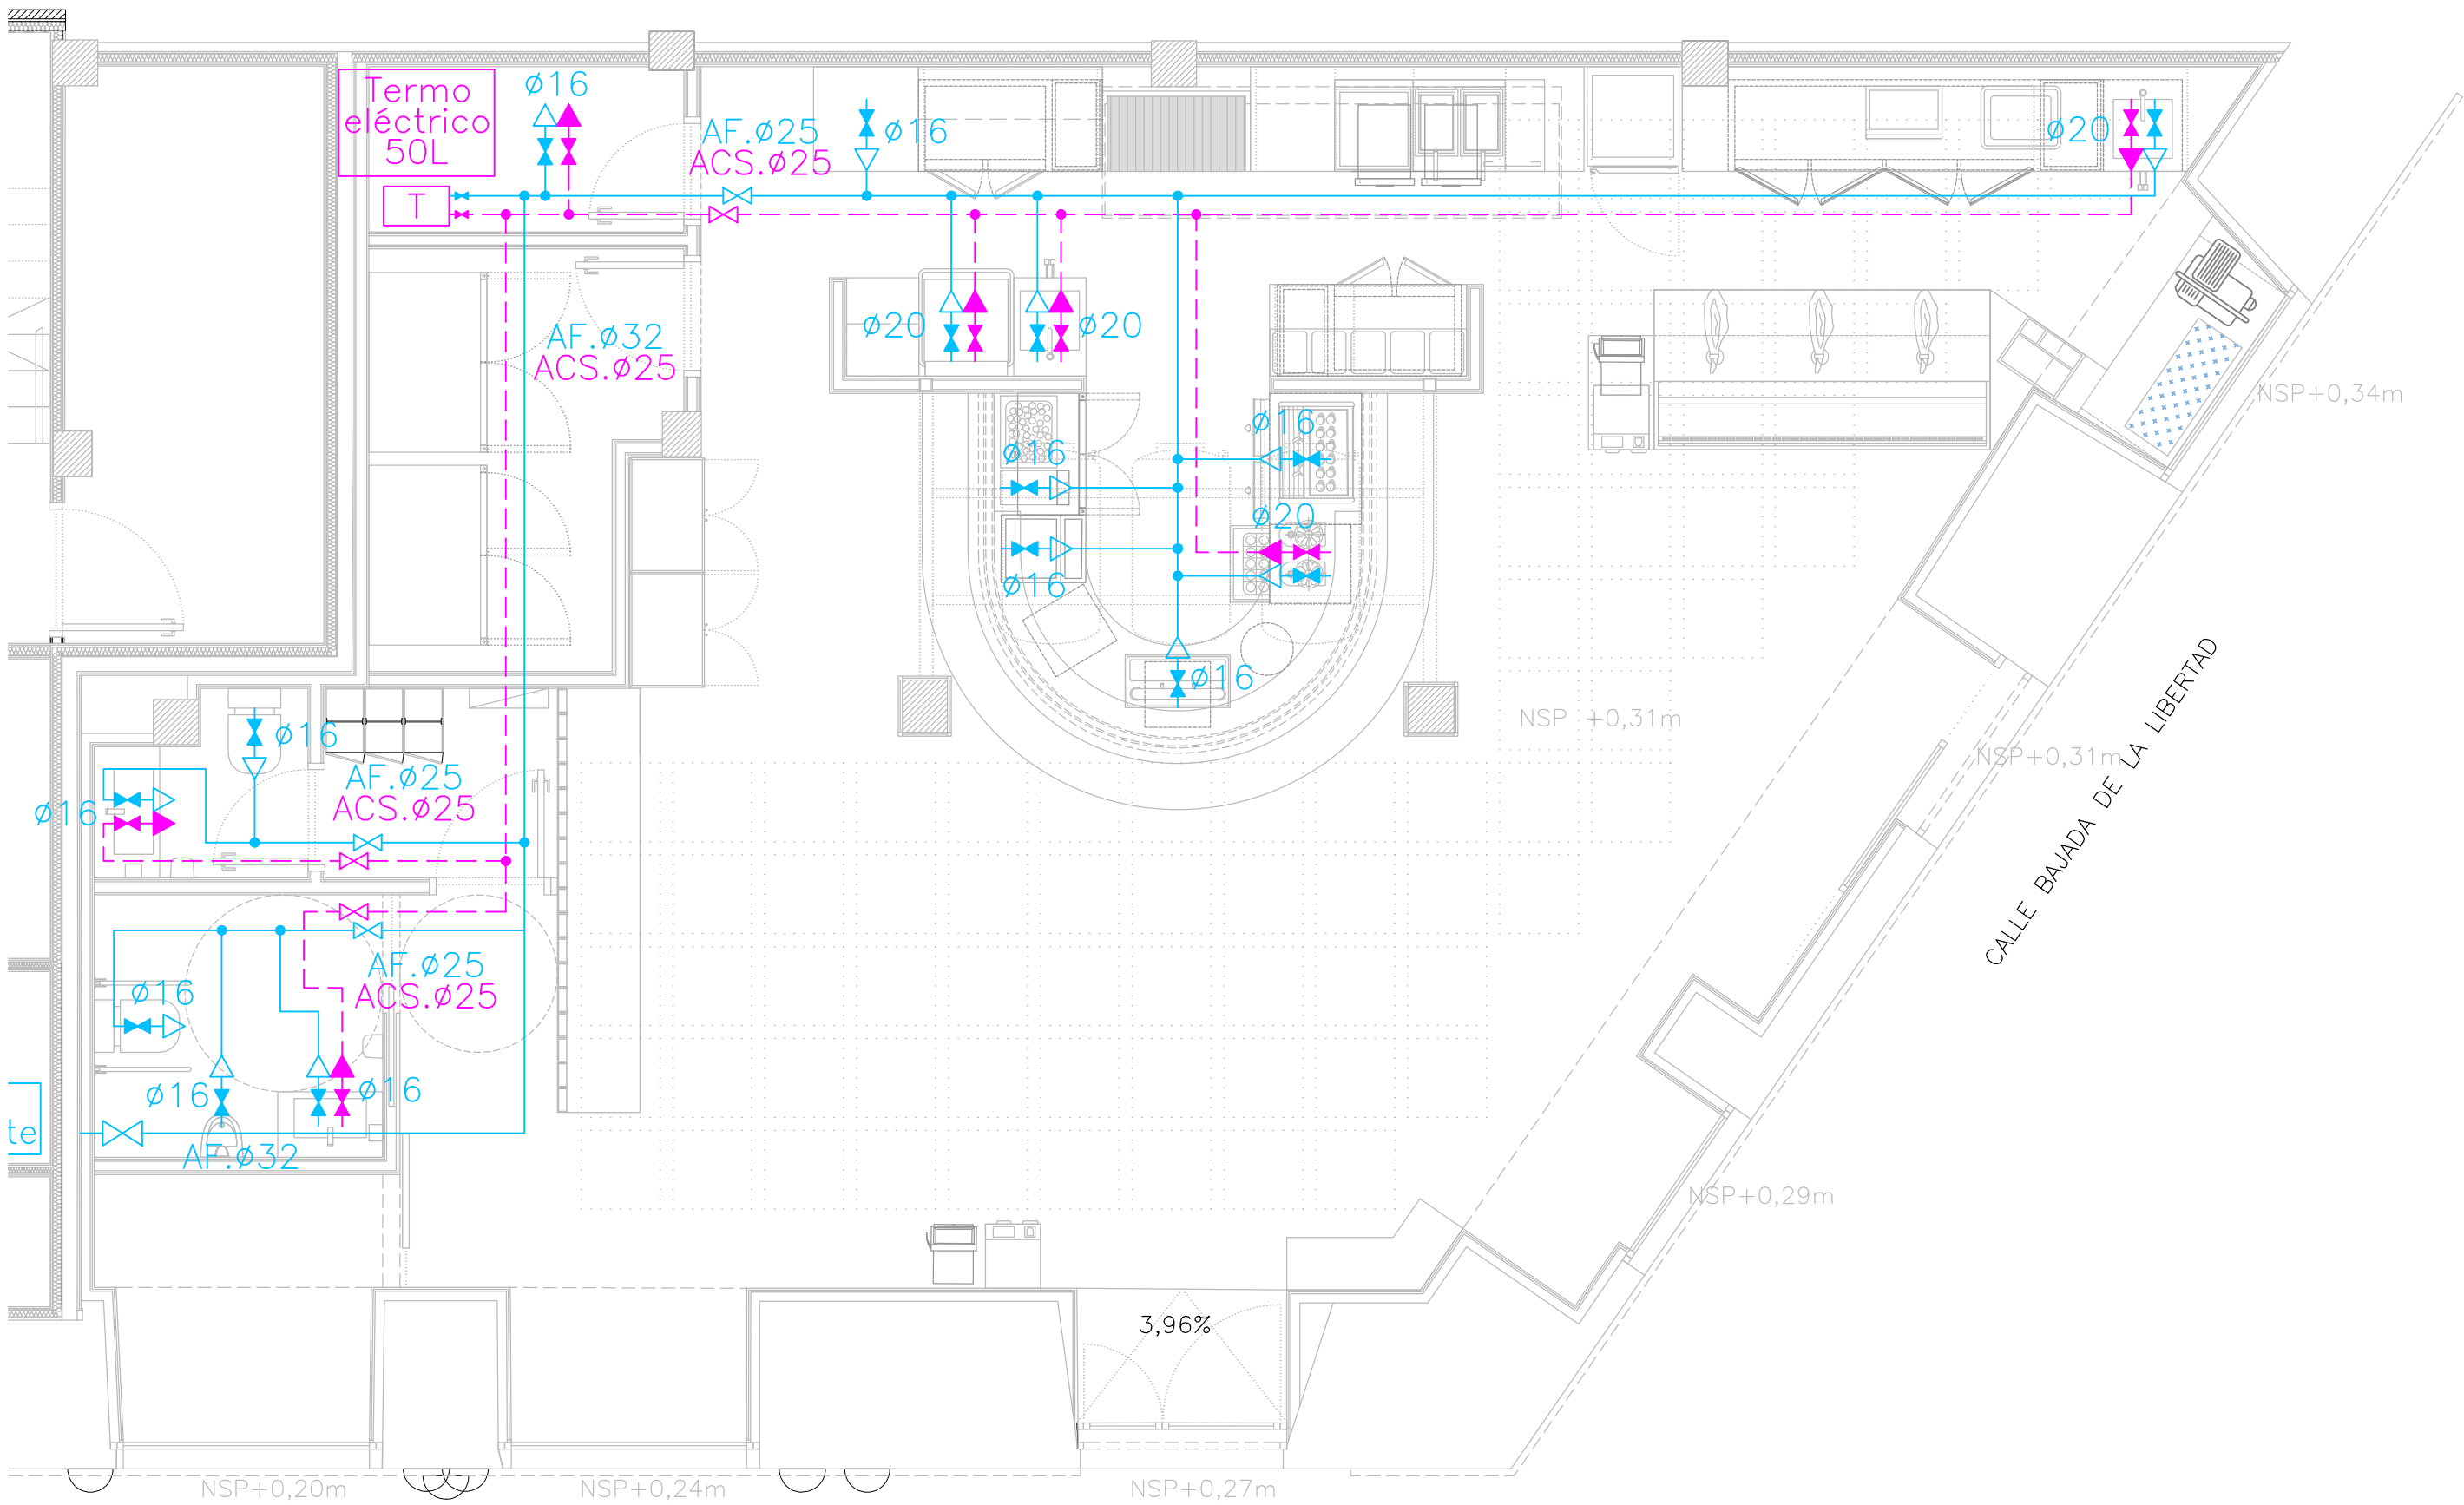


PLAZA DE LA LIBERTAD

leyenda fontanería

	tubería de A.F.
	tubería de A.C.S.
	grifo/toma de agua fría
	grifo/toma de agua caliente
	llave de corte esfera
	llave de corte de escuadra de cada aparato
	derivación

NOTAS:

- Las tuberías se realizarán en polietileno reticulado PEX, o similar.
- Las tuberías se aislarán con coquilla elastomérica de espesor s/RITE.
- Todos los aparatos contará con las correspondientes llaves de escuadra.
- Todos los elementos se replantearán en obra, aprobándose por la D.F.

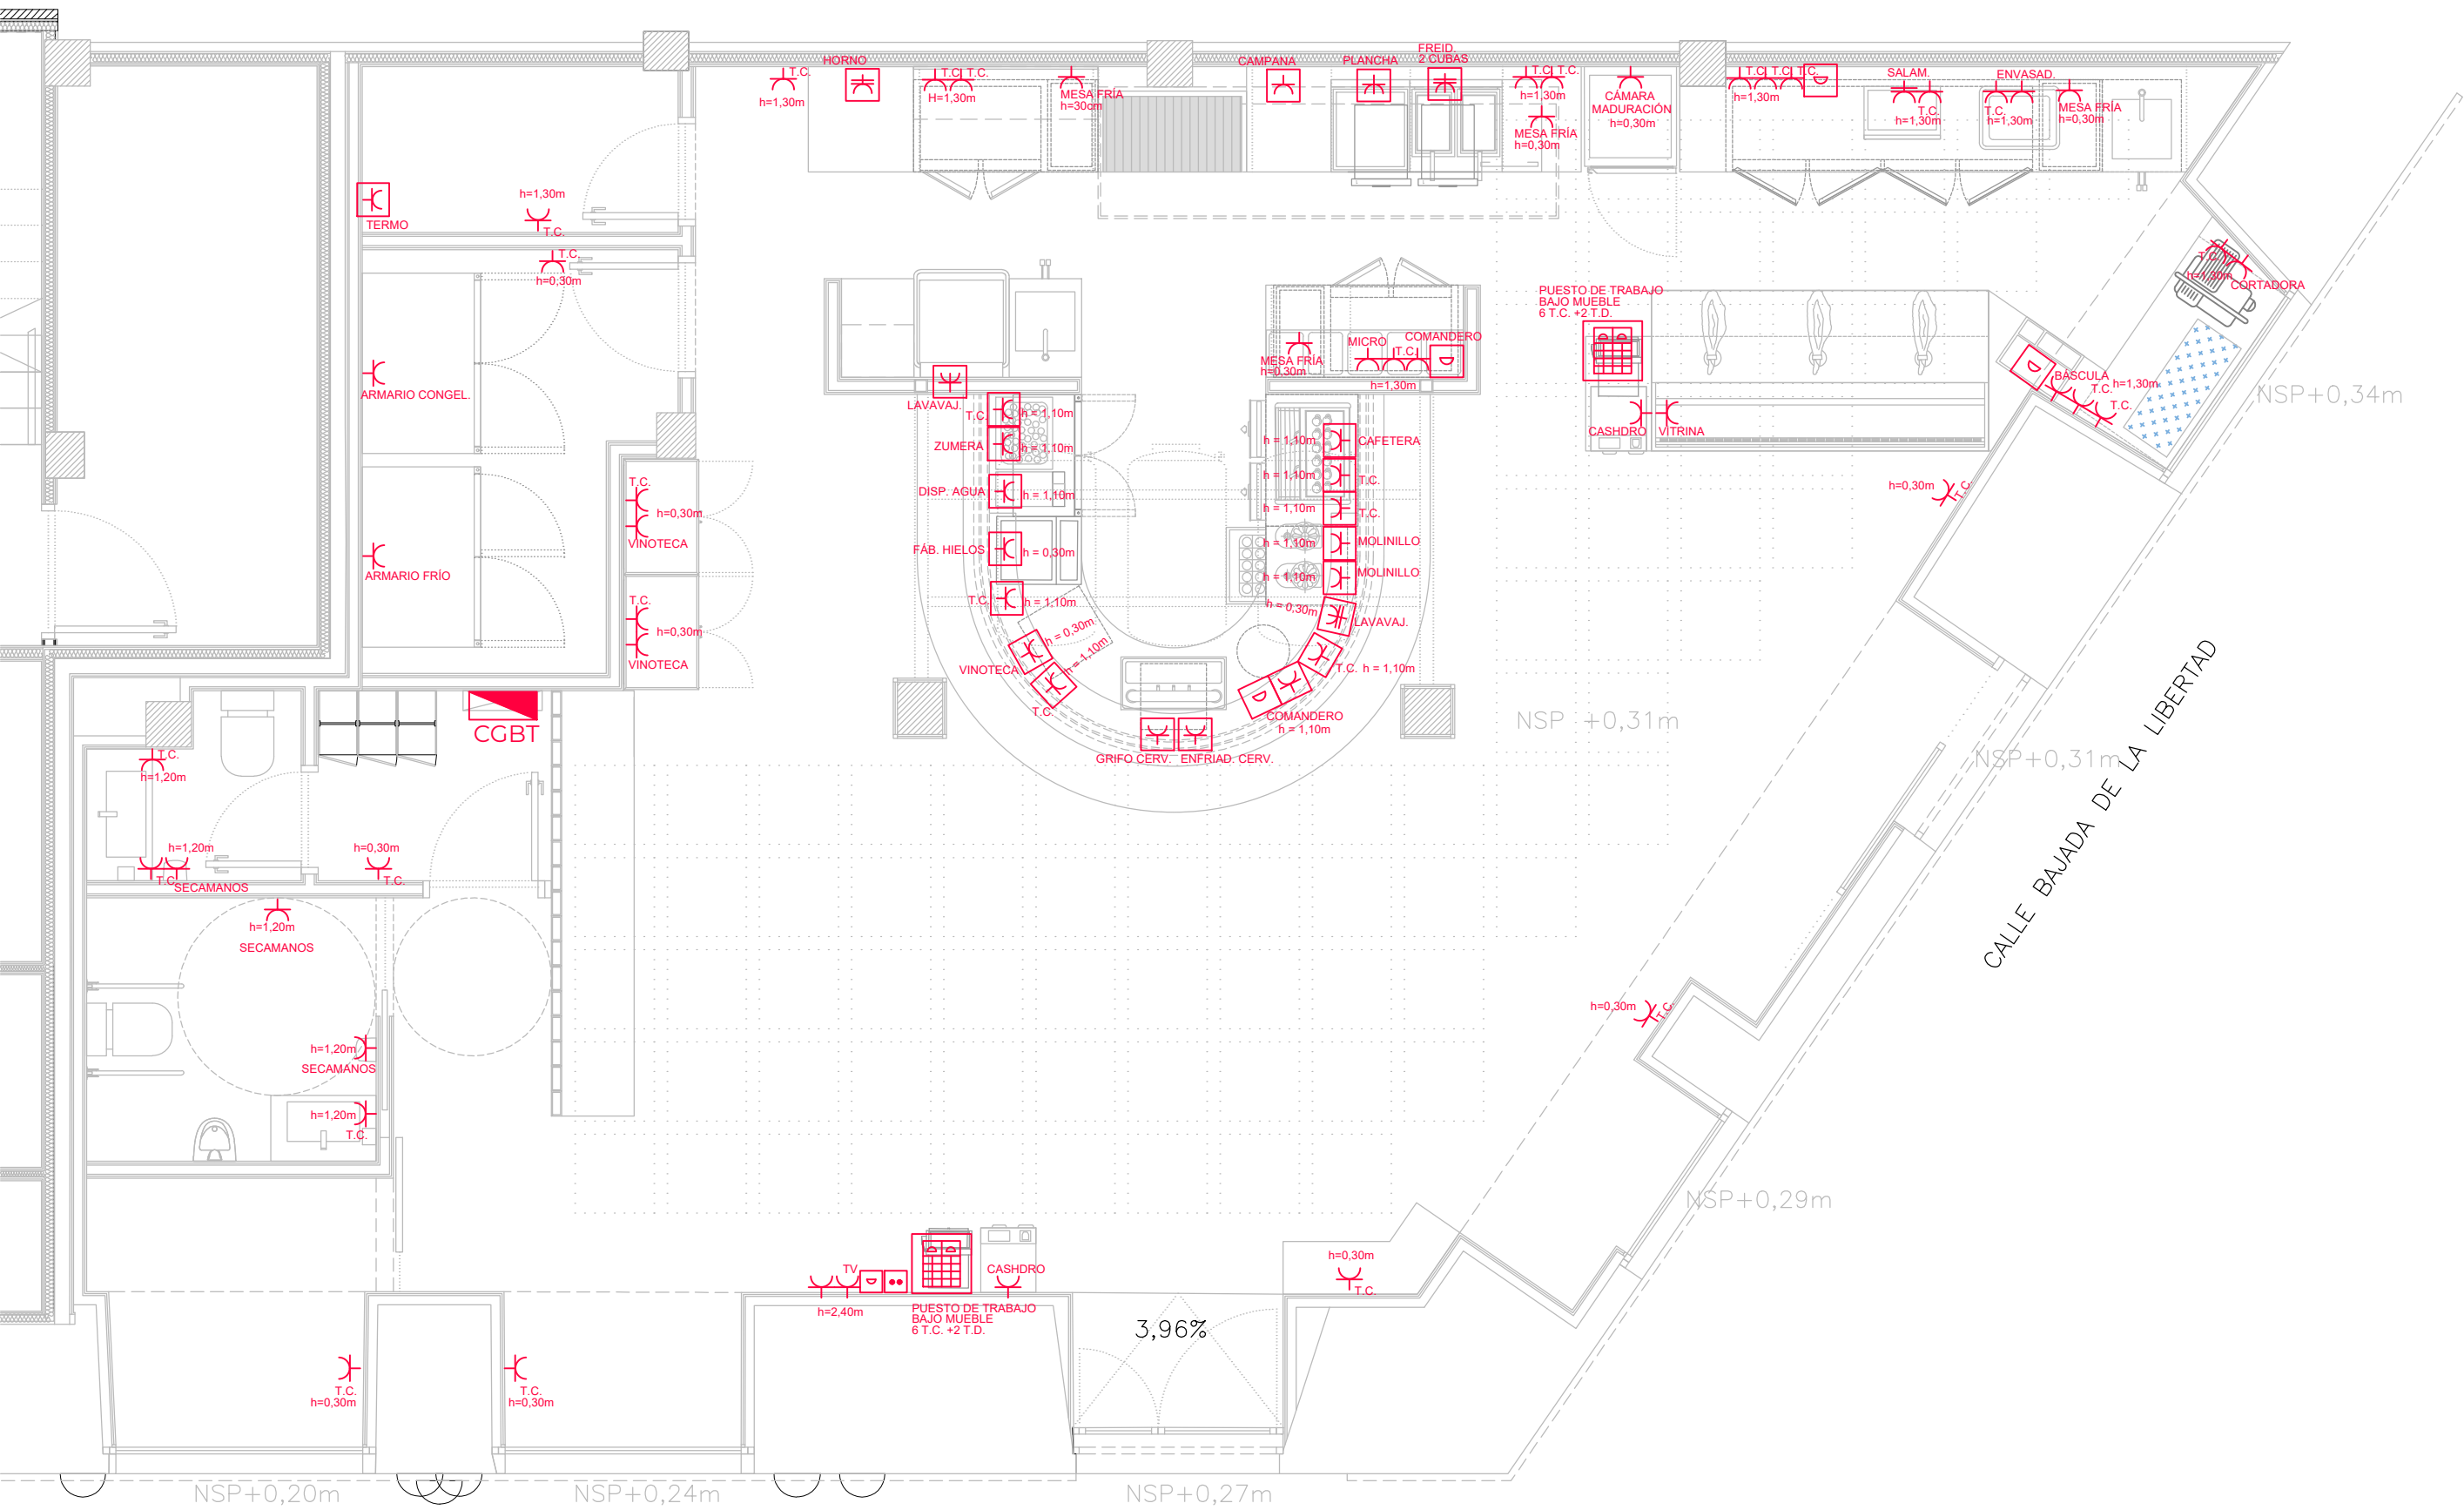



PLAZA DE LA LIBERTAD


leyenda electricidad

	cuadro eléctrico
	toma de corriente de 16A
	toma de corriente de 16A estanca
	toma de corriente de >16A estanca
	toma de corriente trifásica
	puesto de trabajo con t.c. y t.datos
	toma de datos / toma de TV


NOTAS:
– Todos los elementos se replantearán en obra, aprobándose por la D.F.

Nombre: CUADRO GENERAL
Identificación: CGBT
Interruptor General Automático: 4 x 100 A
Poder de corte: 10 kA
Clase II, 216 módulos

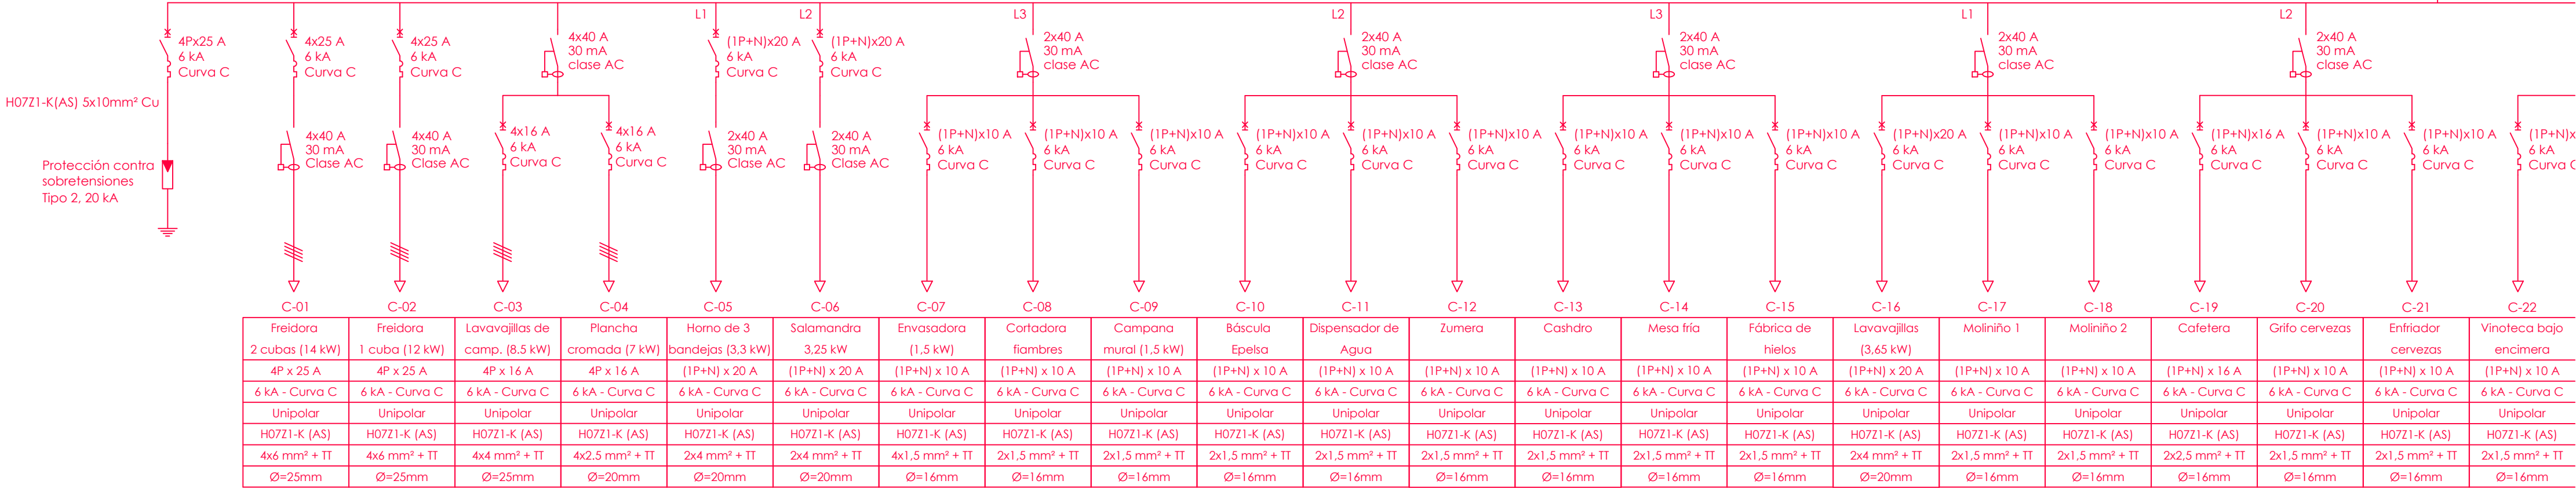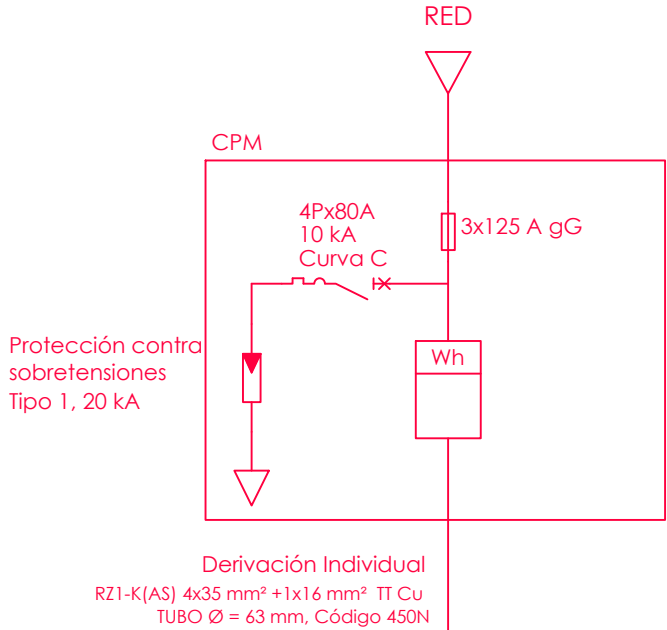

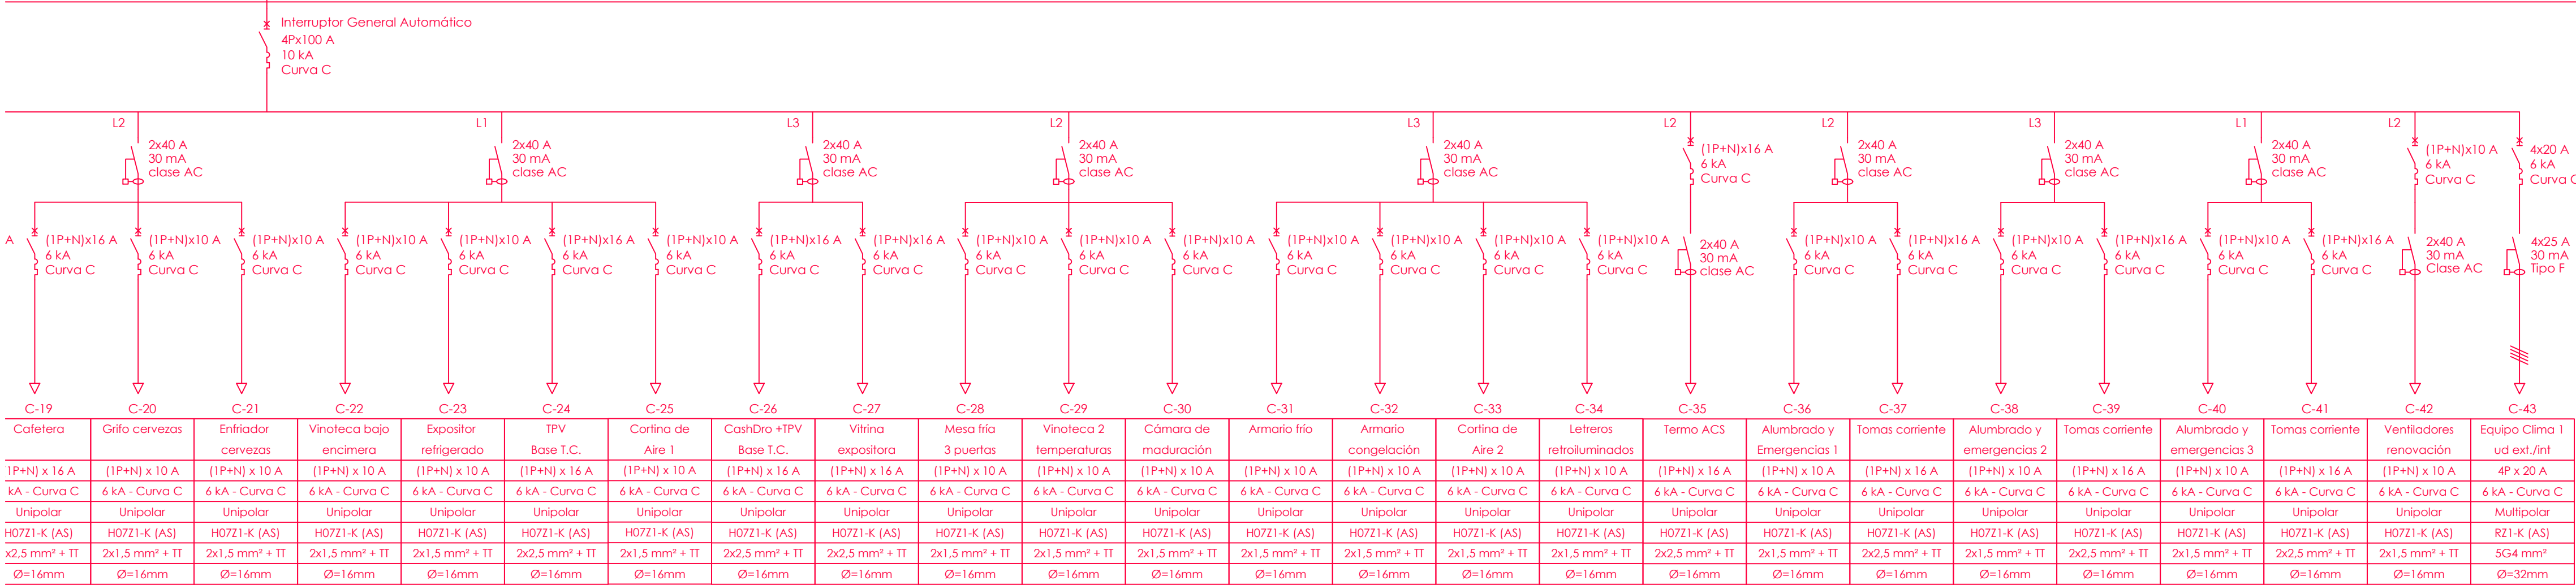


SIMBOLOGÍA	
	Interrupor Automático (IA)
	Interrupor Diferencial (ID)
	Contactor
	Interrupor-seccionador
	Transformador de intensidad
	Contador de energía eléctrica
	Interrupor horario

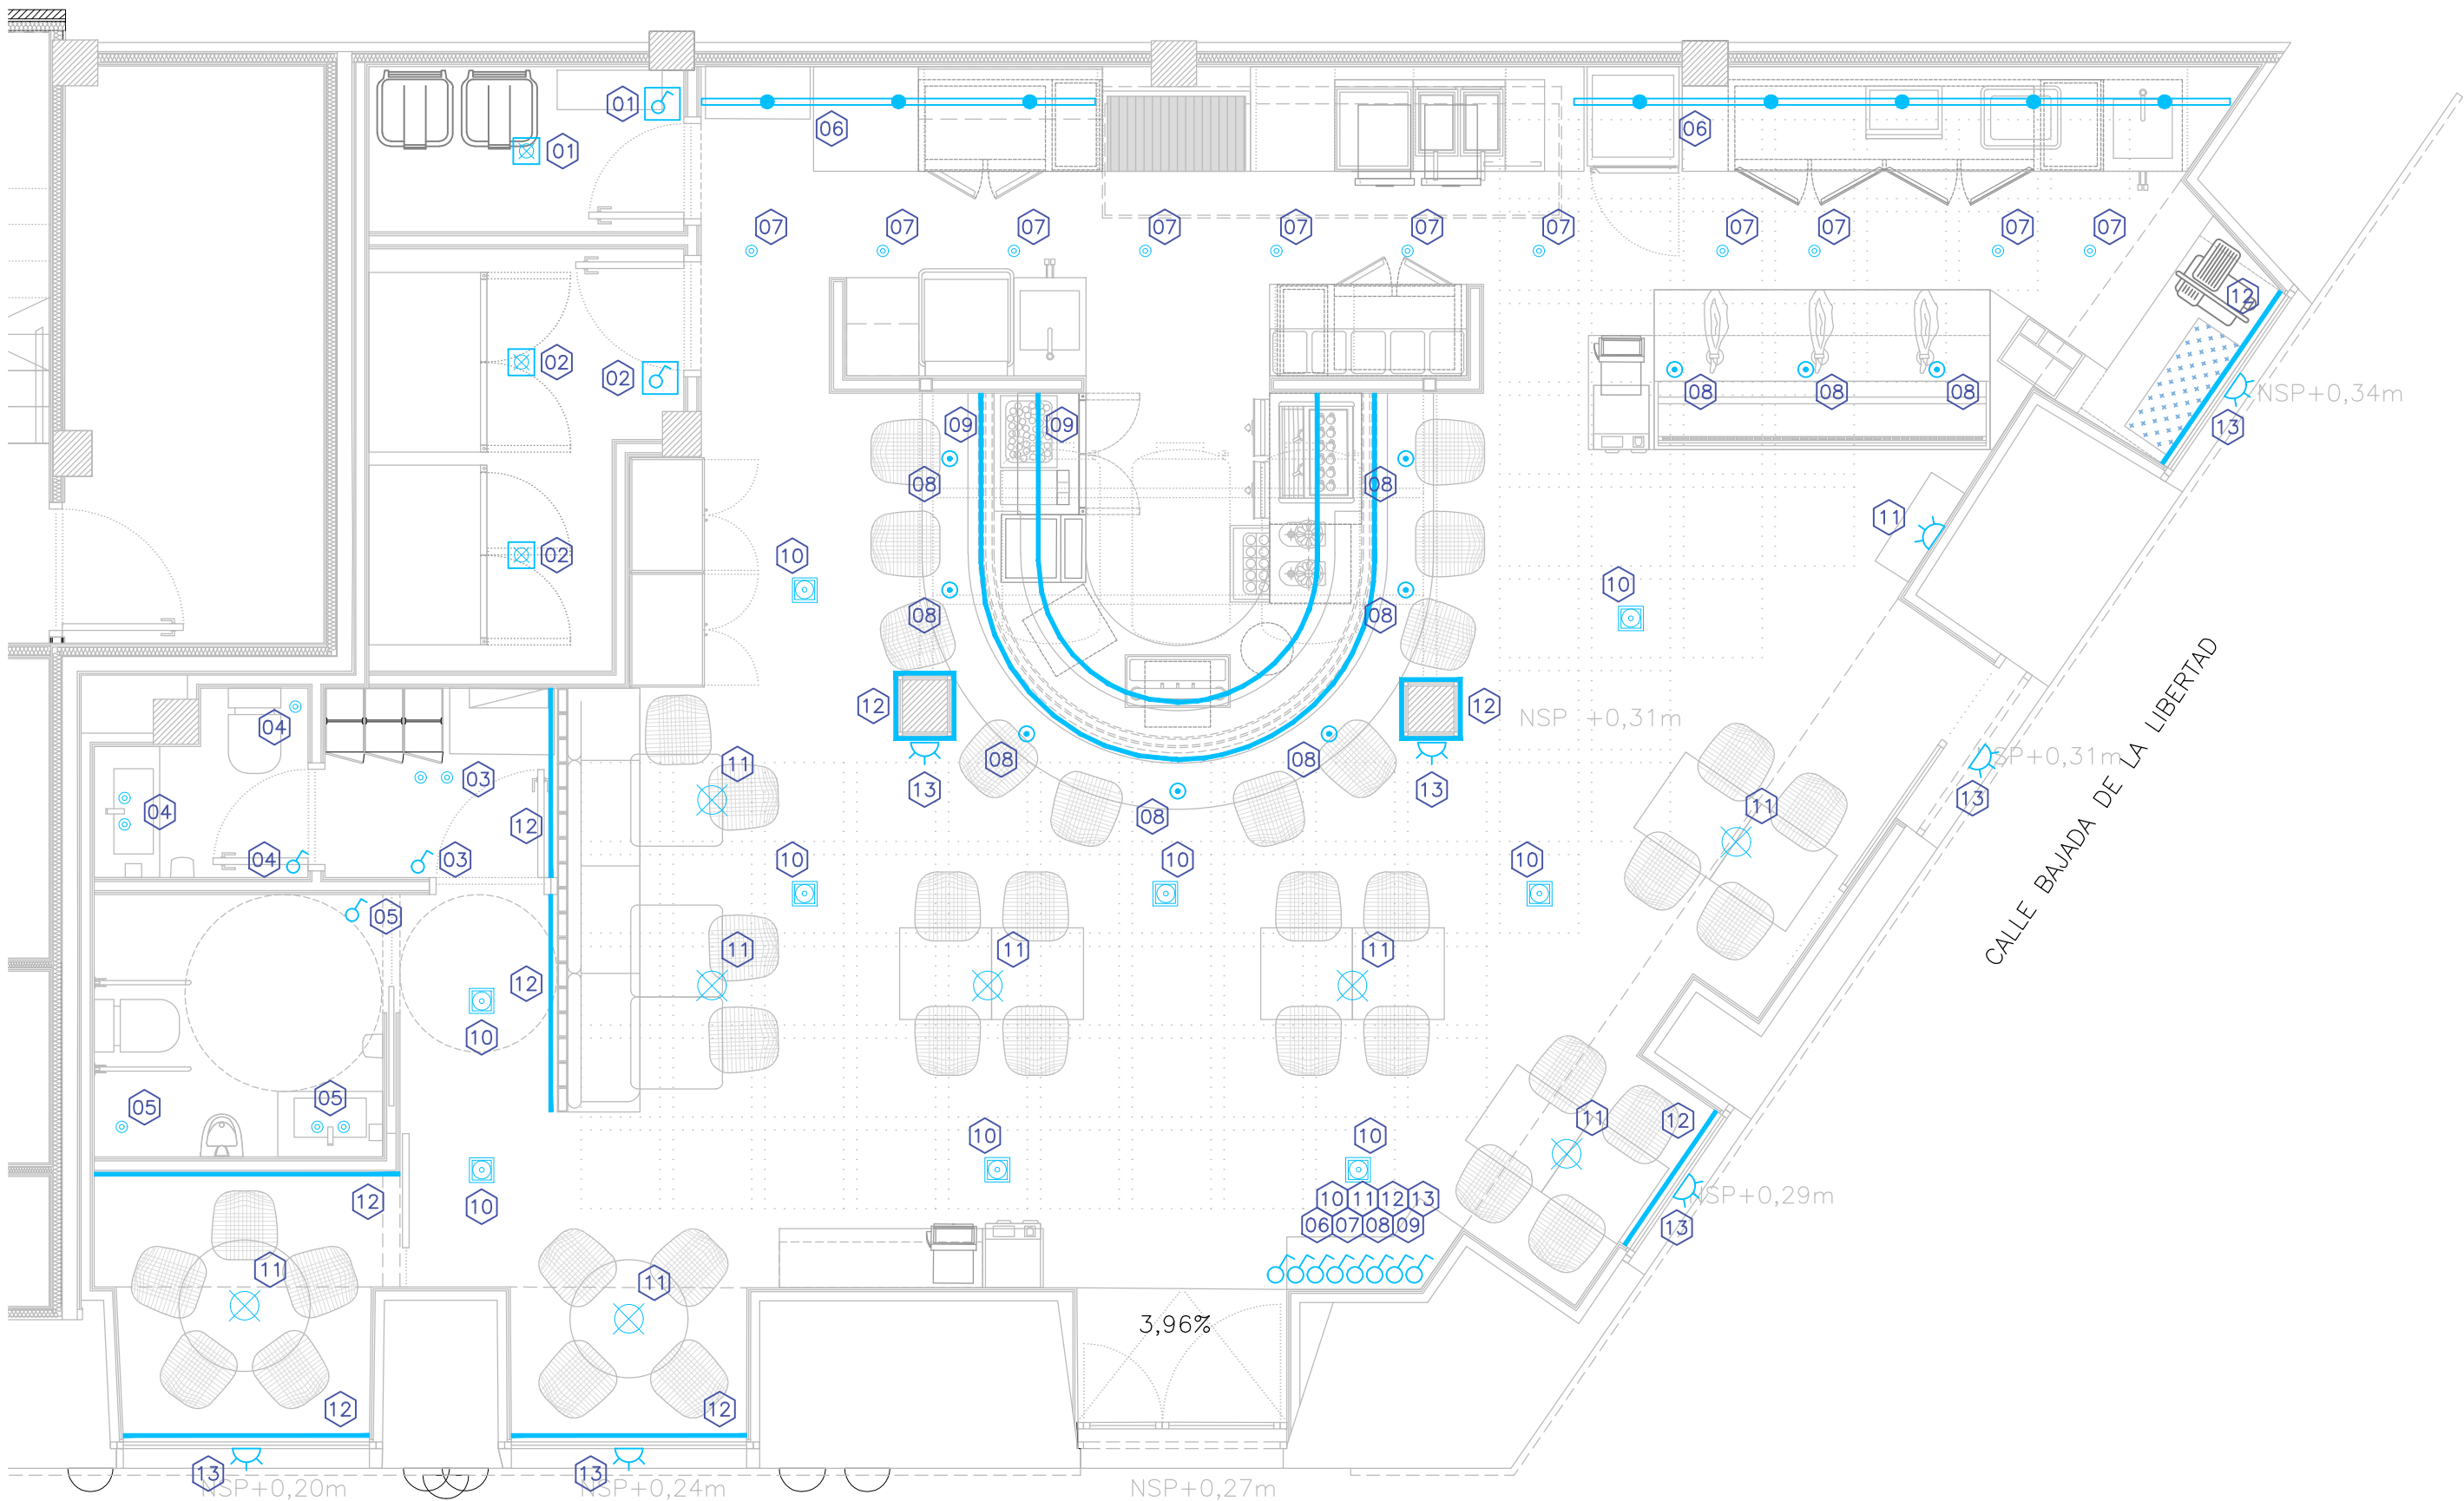

l e y e n d a i l u m i n a c i ó n

	downlight empotrado en techo redondo LED estanco modelo Aro Confort Visual Soft 40mm ref. 7100030272 de color blanco de Celer, o similar.
	aplique de techo en aluminio LED, modelo GU10 empotrable en techo, ref. 7100010118, color blanco de Celer, o similar.
	carril electrificado + focos orientables LED, color blanco, modelo GU10 para carril trifásico, ref. 7100045115, color blanco de Celer, o similar.
	aplique cilíndrico LED modelo Uvol de Sklum ref. 141642-359780, o similar, color negro.
	downlight empotrado en techo de perfil técnico LED modelo Downlight IP65 ref. 7100020887 de Celer, o similar.
	punto de luz para mesa, luminaria fabricada según diseño de planos.
	tira LED modelo a determinar por DF en obra.
	punto de lud para letrero retroiluminado
	interruptor sencillo
	interruptor sencillo estanco


NOTA:
-Todos los interruptores serán marca: SIMON serie 100 acabado y configuración a definir por DF en obra.
-todos los elementos de replantearán en obra aprobándose por la D.F.

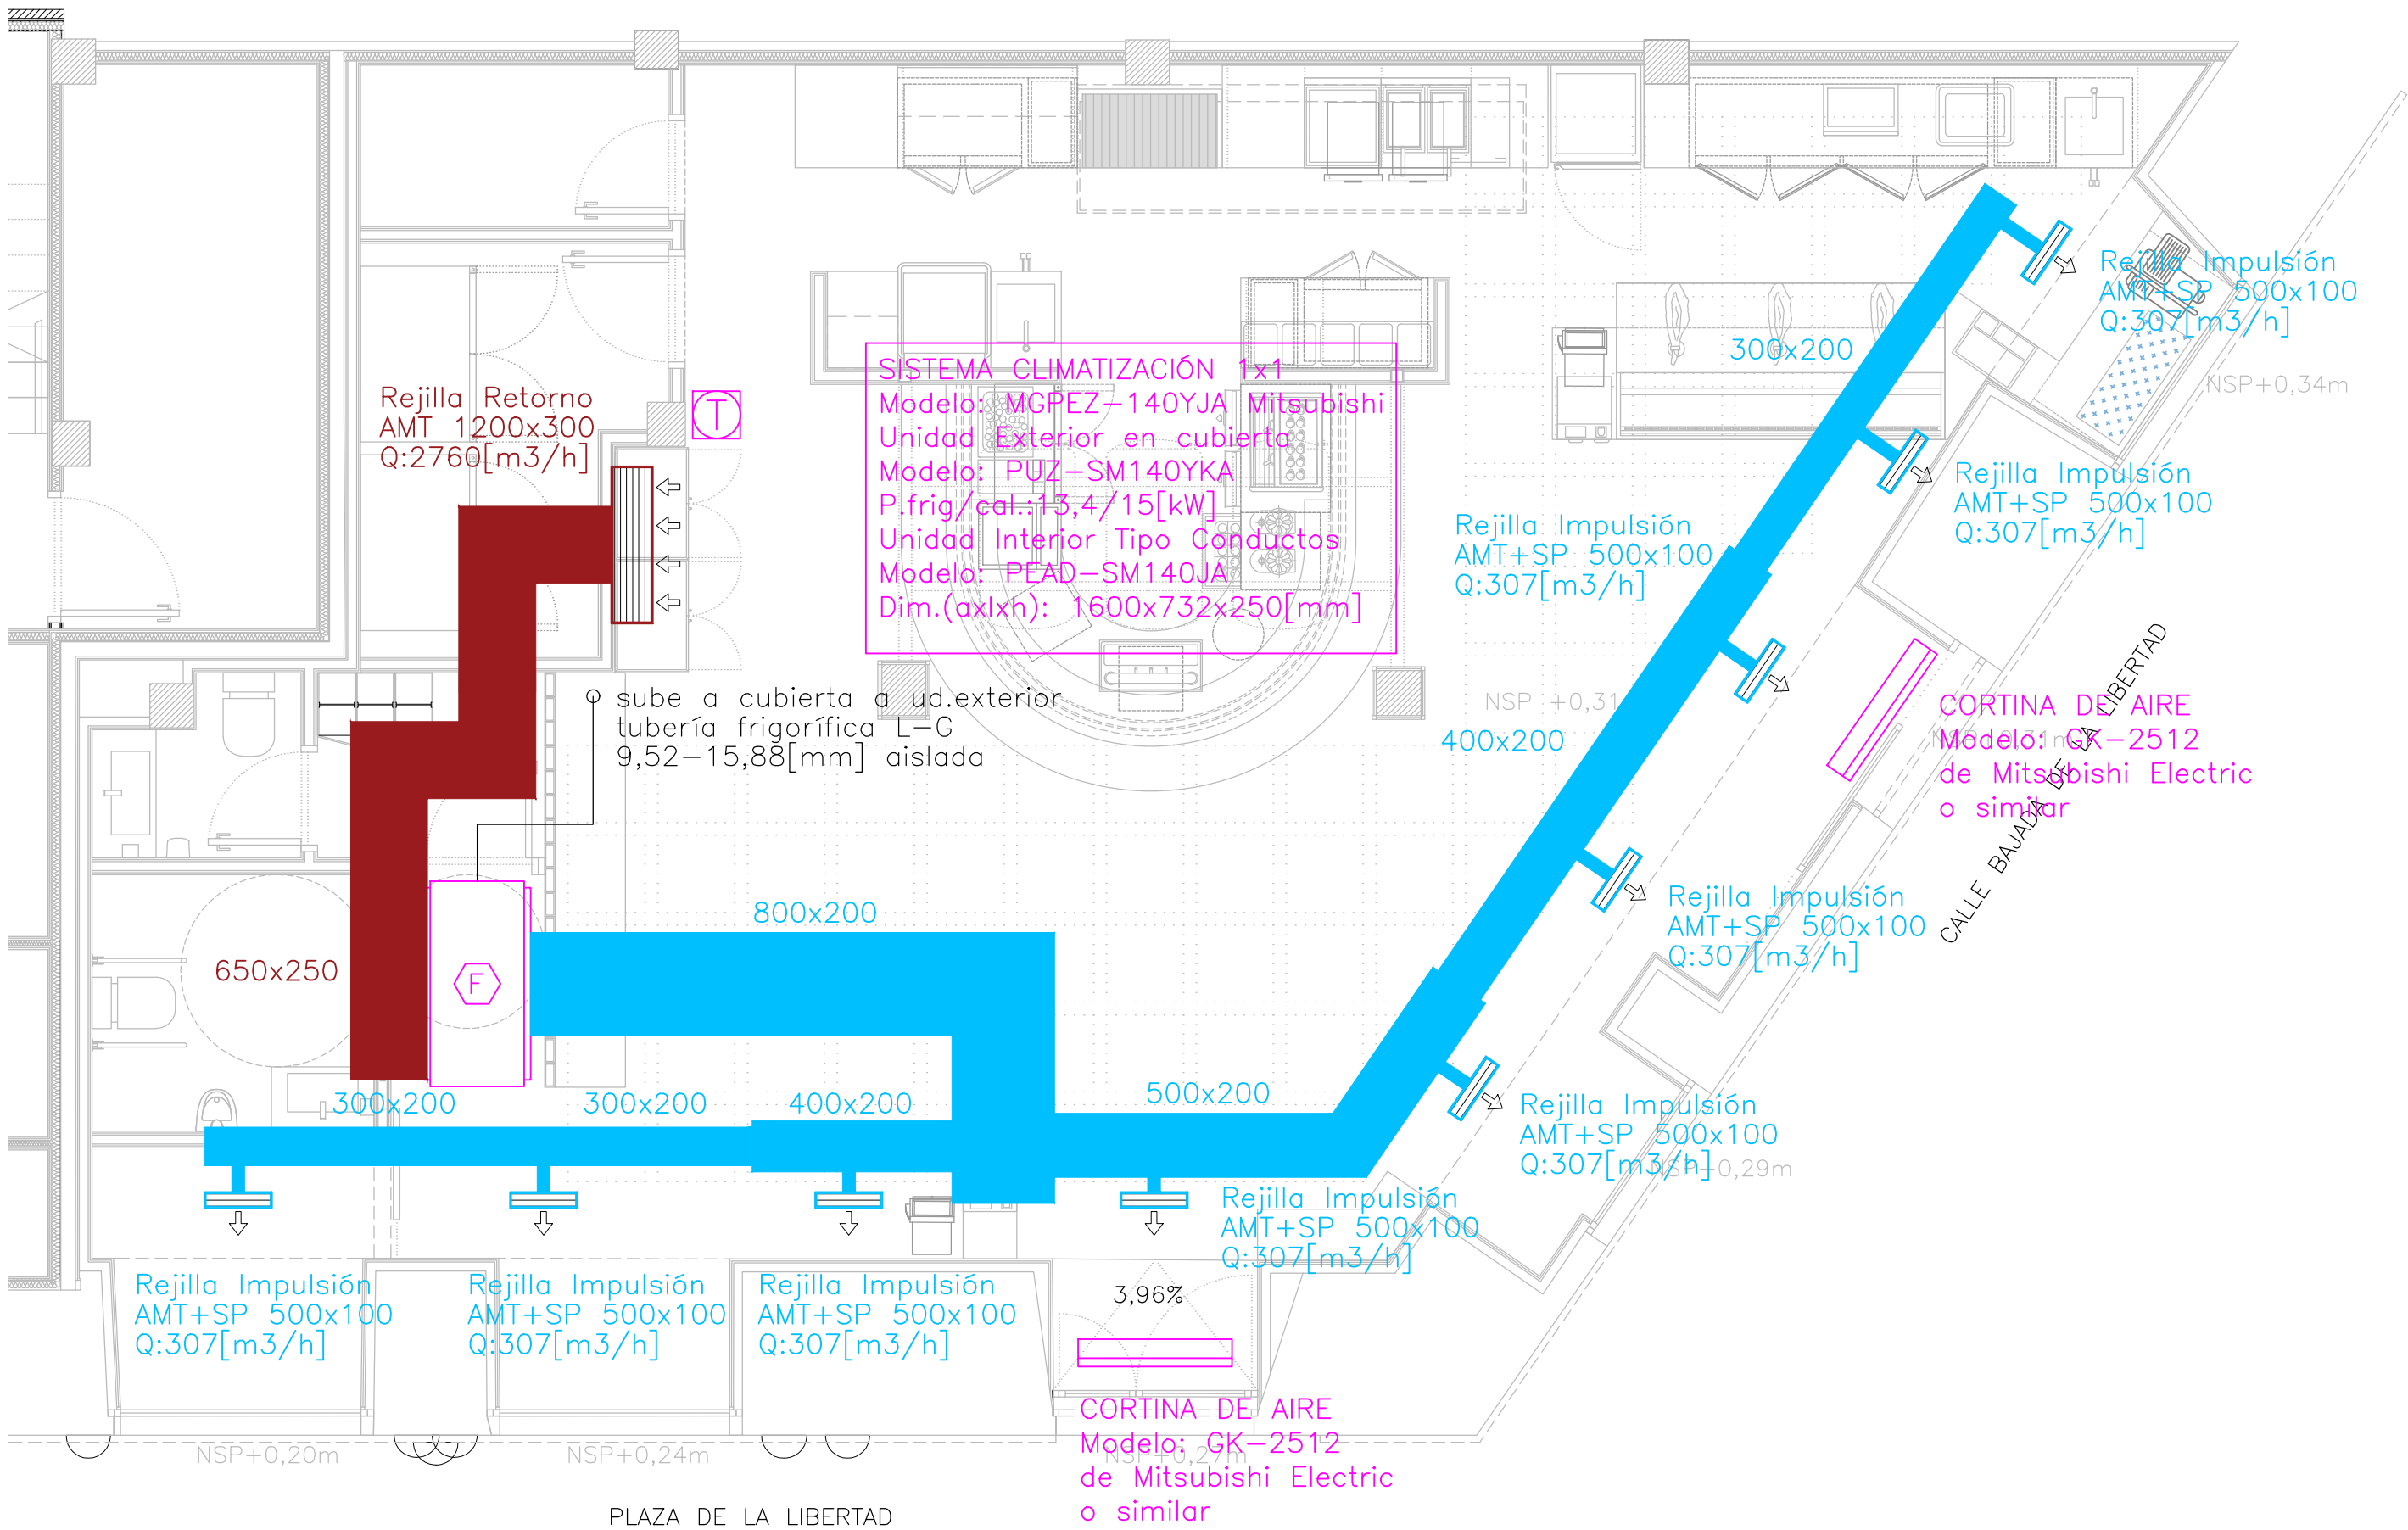

leyenda climatización

	unidad interior tipo de conductos modelo ver plano
	tubería frigorífica líquido-gas aislada según RITE
	cronotermostato
	rejilla de impulsión de lamas orientables y regulación
	rejilla de retorno de lamas orientables
	conducto de impulsión rectangular de fibra de vidrio tipo climaver neto
	conducto de retorno rectangular de fibra de vidrio tipo climaver neto


NOTAS:
– Todos los elementos se replantearán en obra, aprobándose por la D.F.

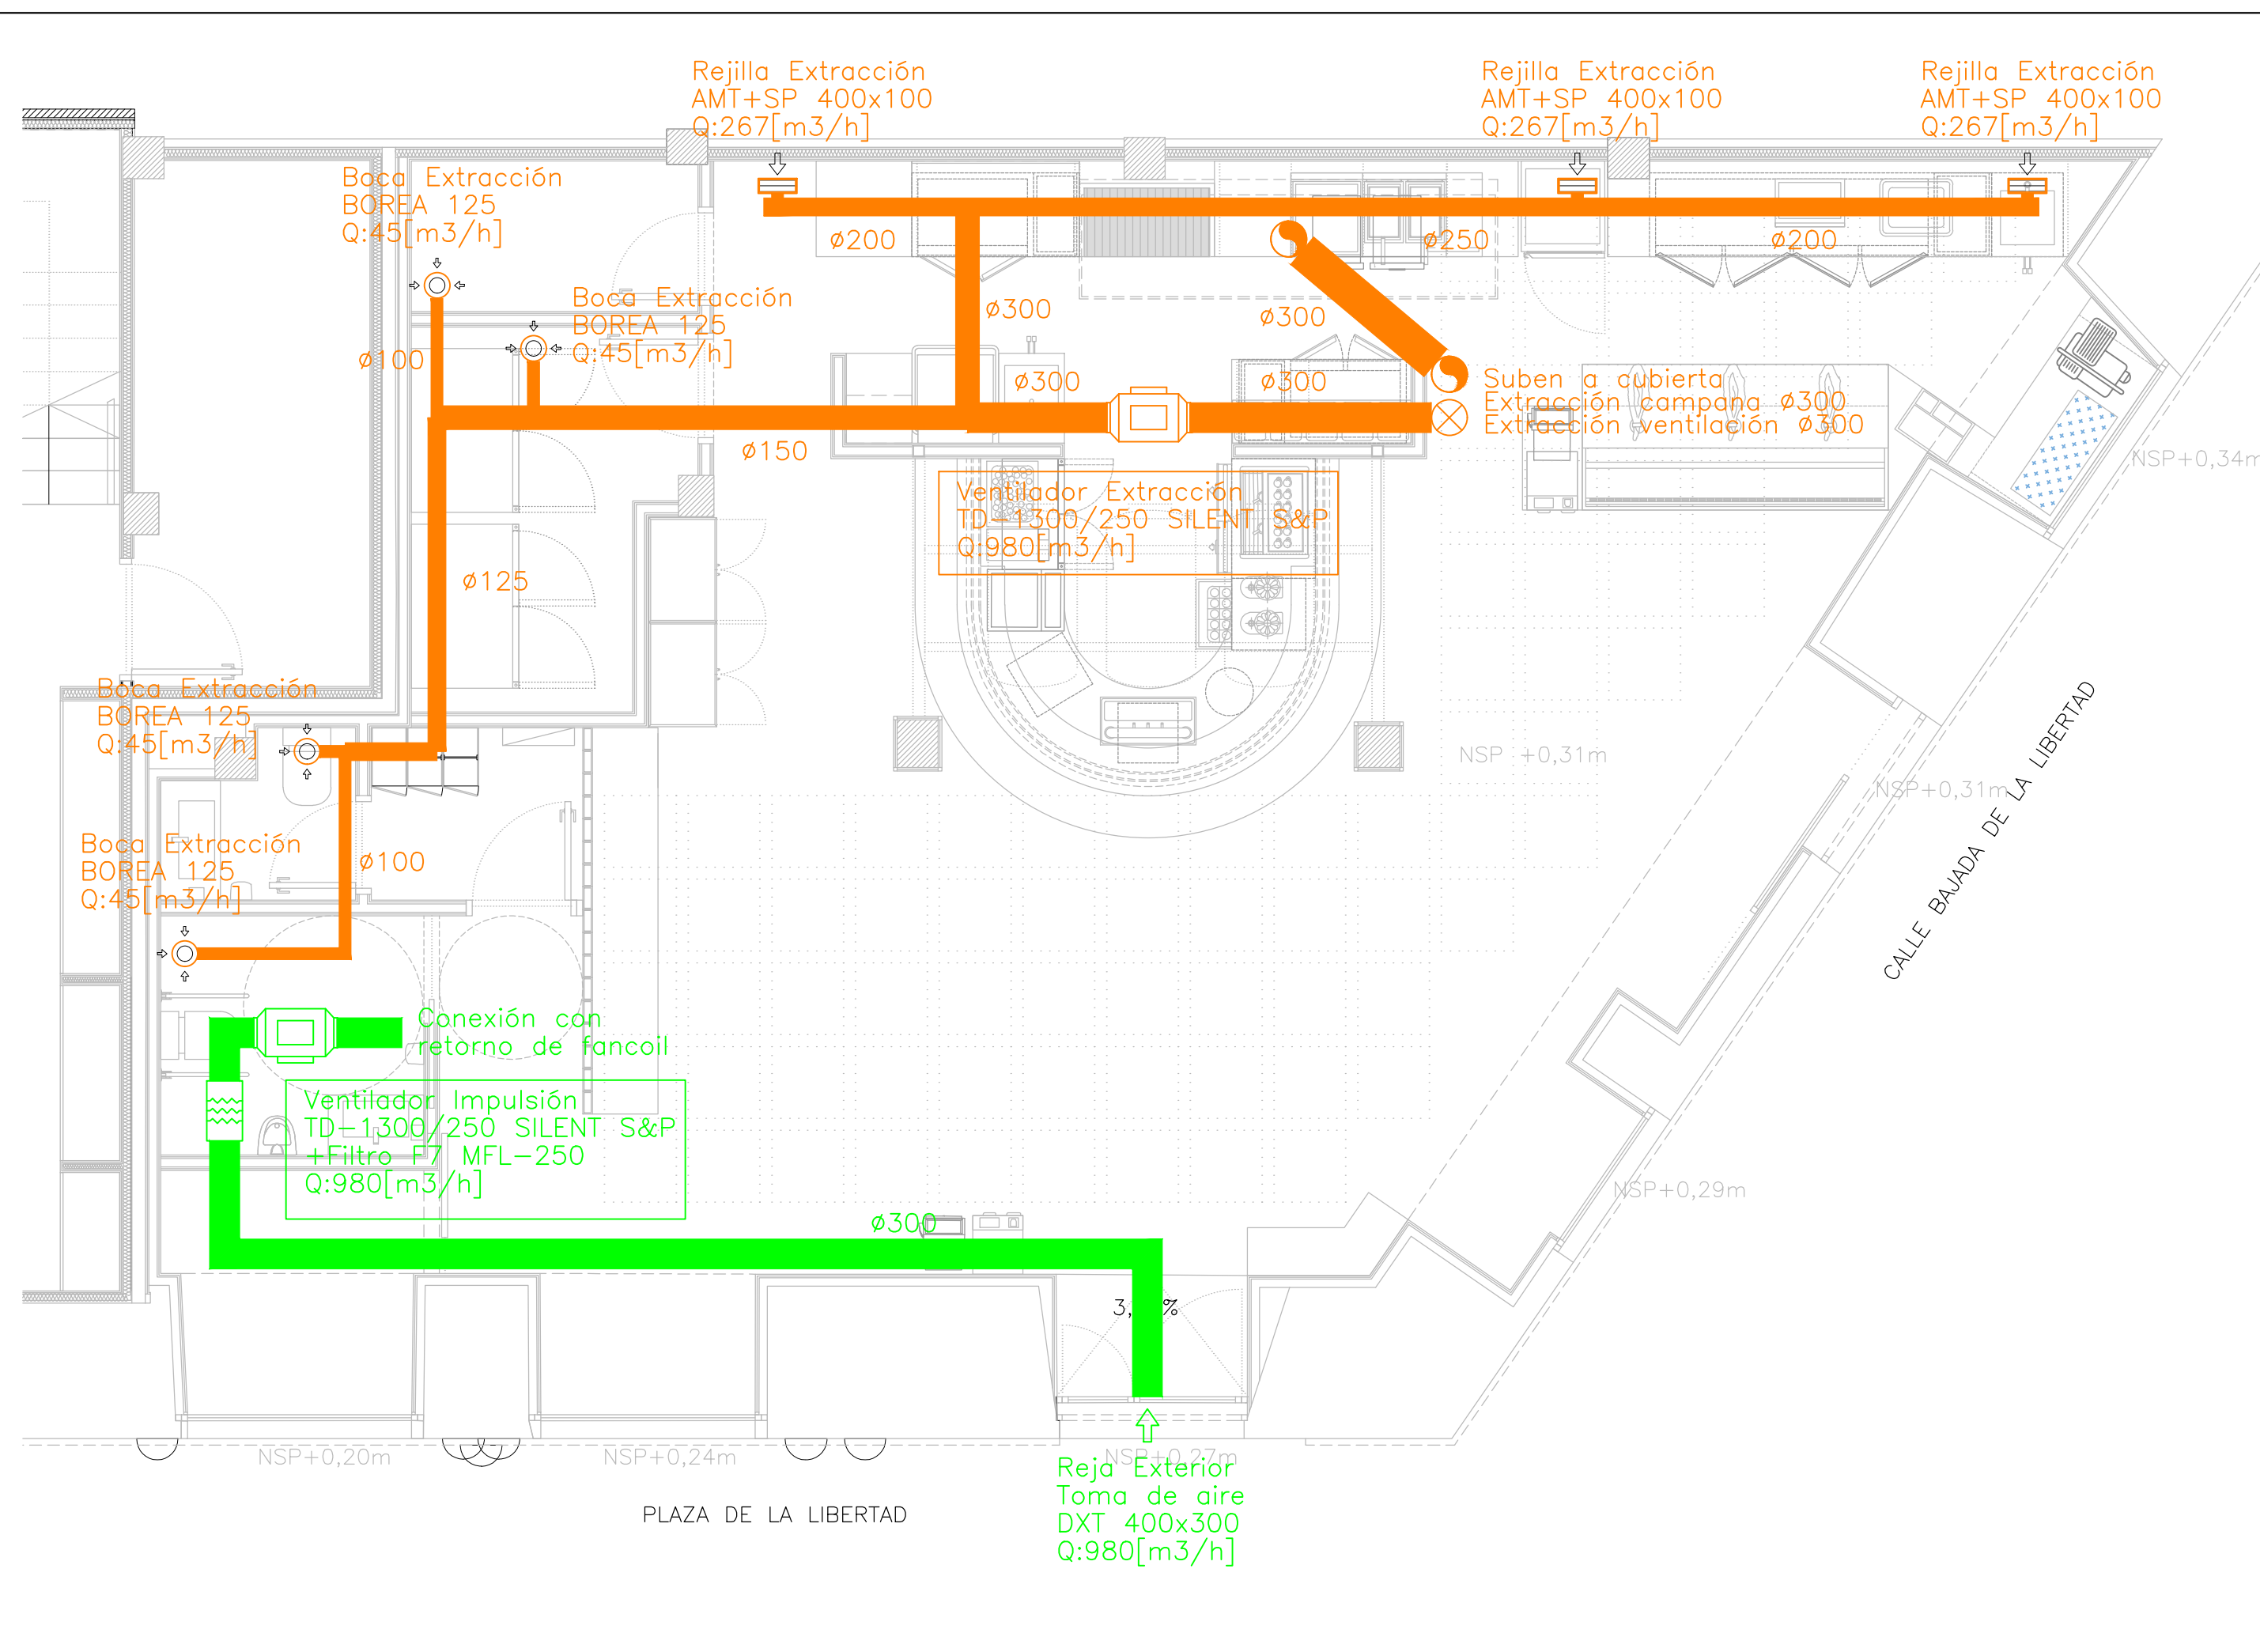

l e y e n d a v e n t i l a c i ó n

	ventilador de impulsión [modelo en plano]
	ventilador de extracción [modelo en plano]
	rejilla de extracción de lamas orientables y regulación
	boca de extracción circular regulable
	conducto de impulsión circular de chapa
	conducto de extracción circular de chapa


NOTAS:
– Todos los elementos se replantearán en obra, aprobándose por la D.F.

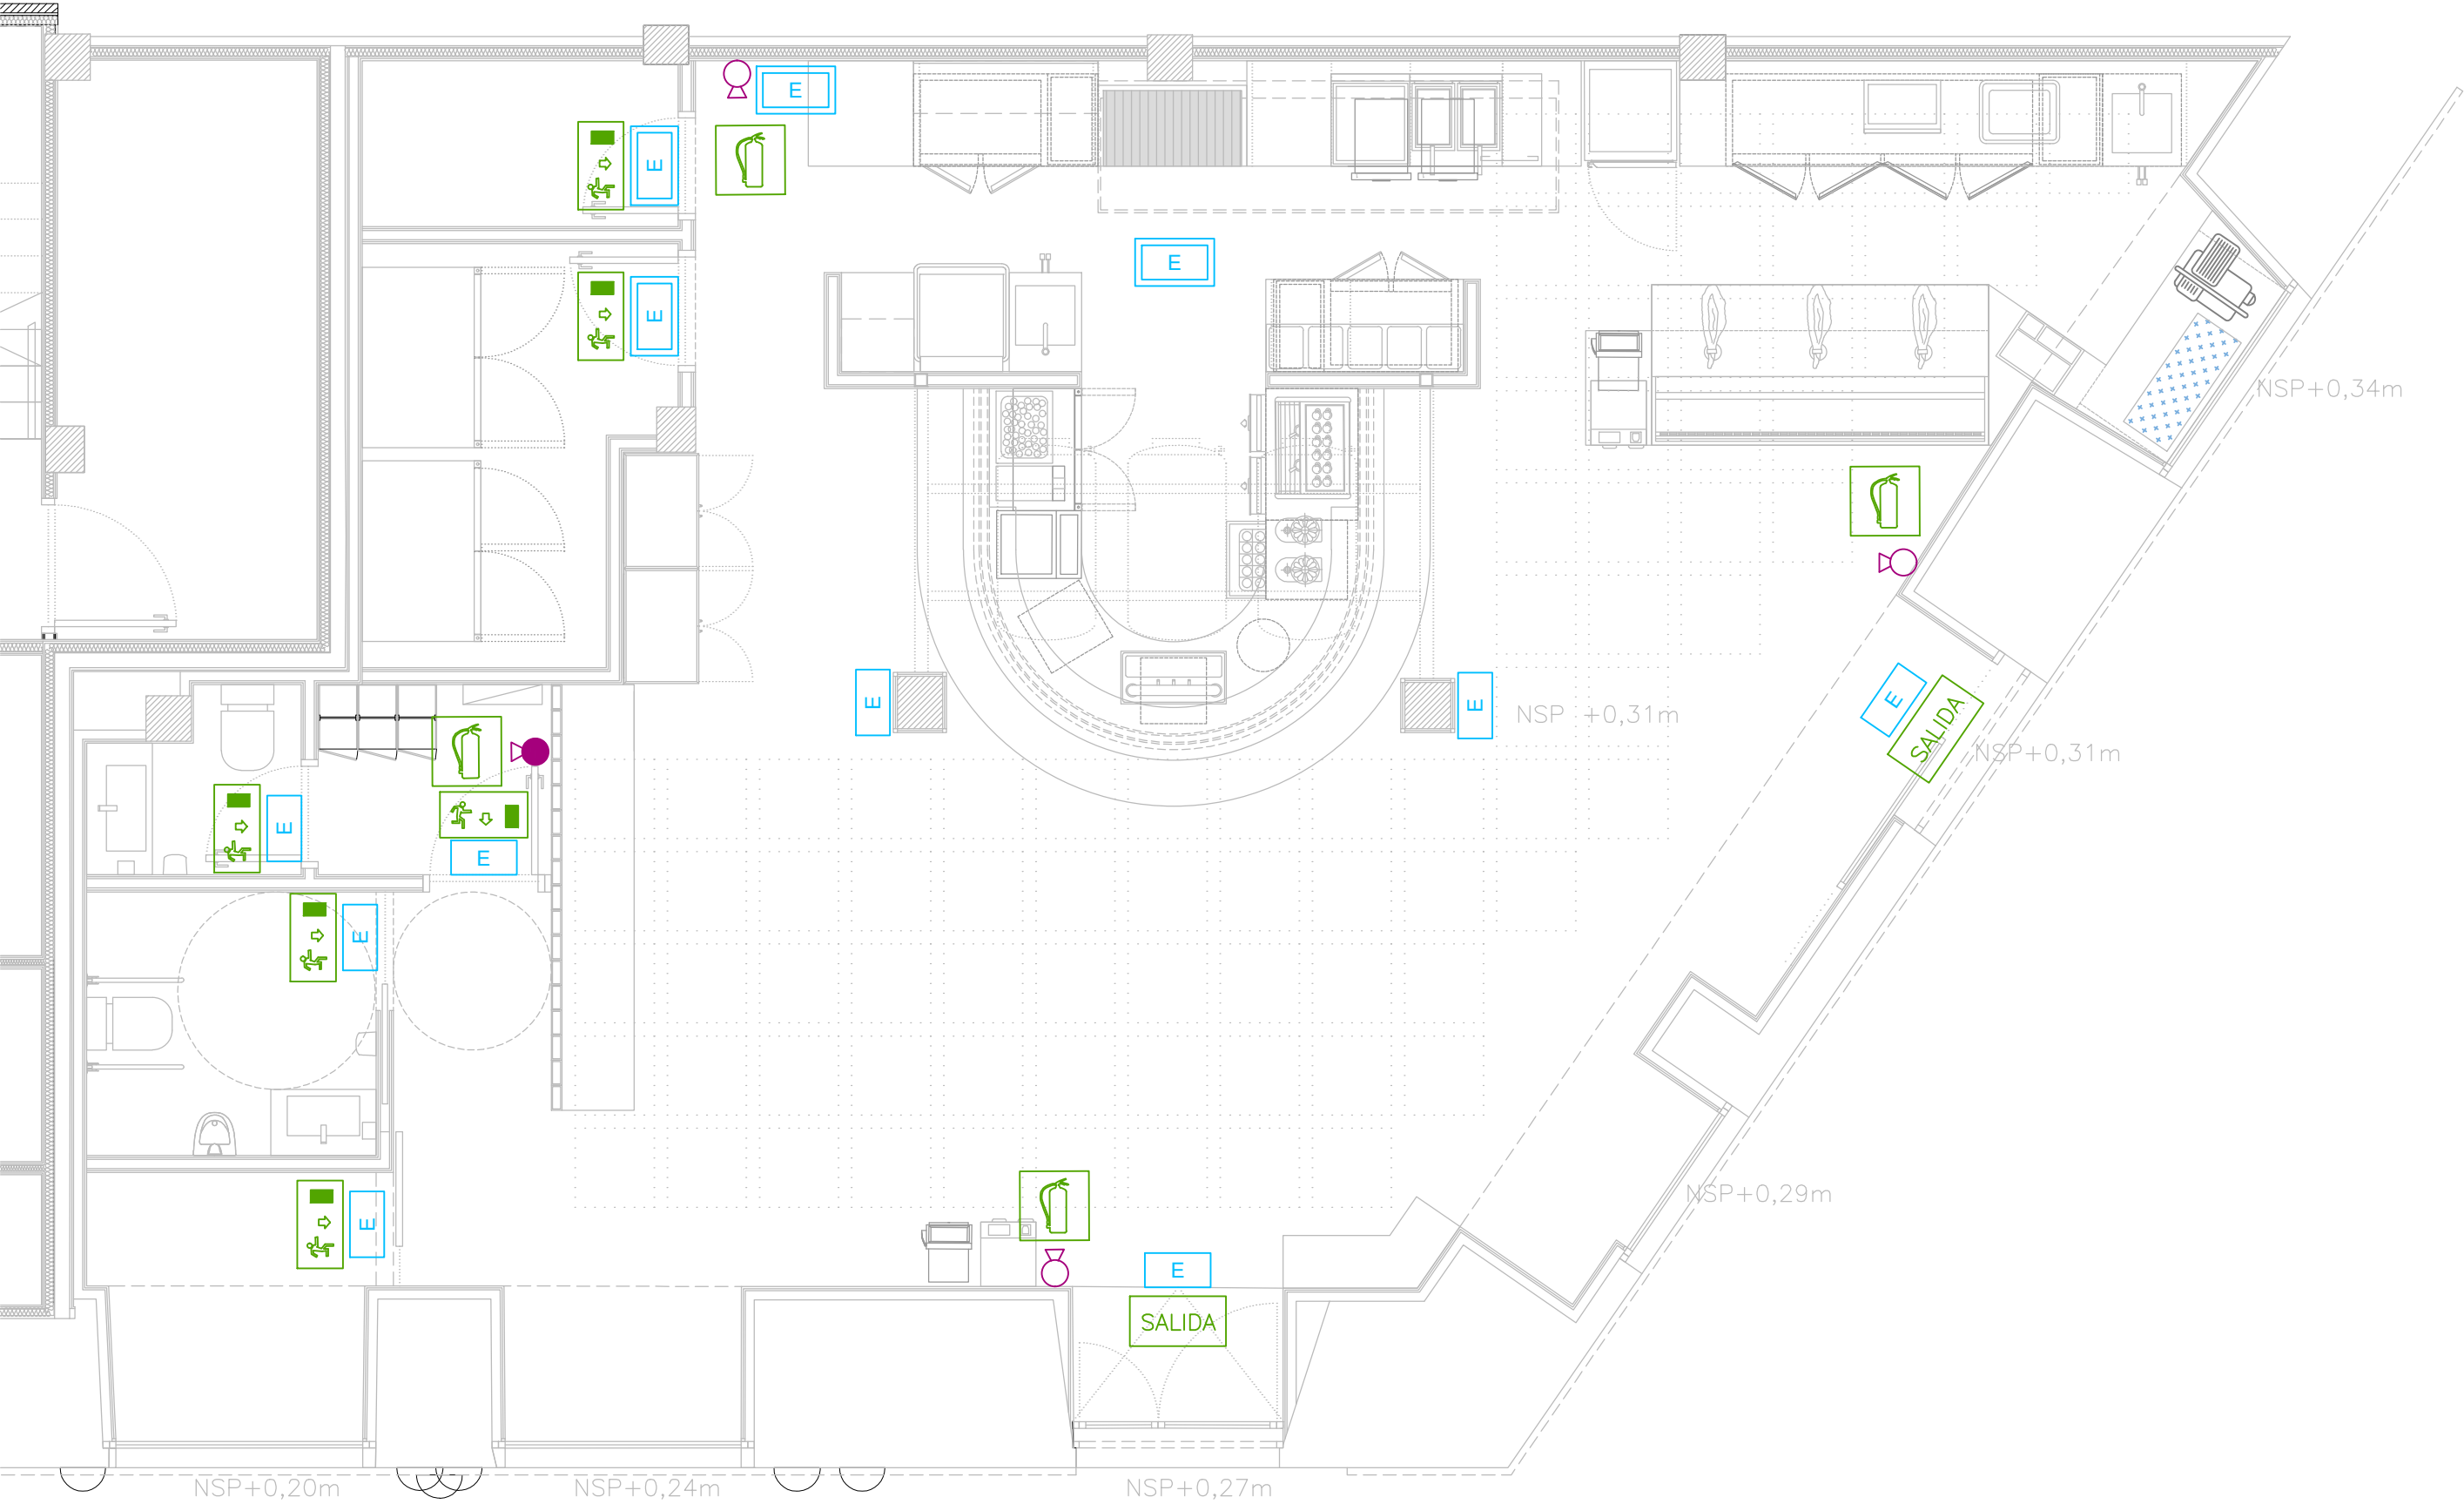

l e y e n d a c o n t r a i n c e n d i o s

	extintor 21A–113B polvo
	extintor de CO2
	emergencia empotrada mín. 110 lum, modelo Empotrable con autotest ref. 7200015000, color blanco de Celer, o similar.
	emergencia empotrada estancia 110 lum, modelo Emergencias con autotest, ref. 7200010001, color blanco de Celer, o similar.
	rótulo de emergencia: señalización de puerta de acceso a salida de emergencia
	rótulo de emergencia: señalización puerta de salida
	rótulo de emergencia: señalización de extintor

NOTA: todos los elementos se replantearán en obra, aprobándose por la dirección facultativa

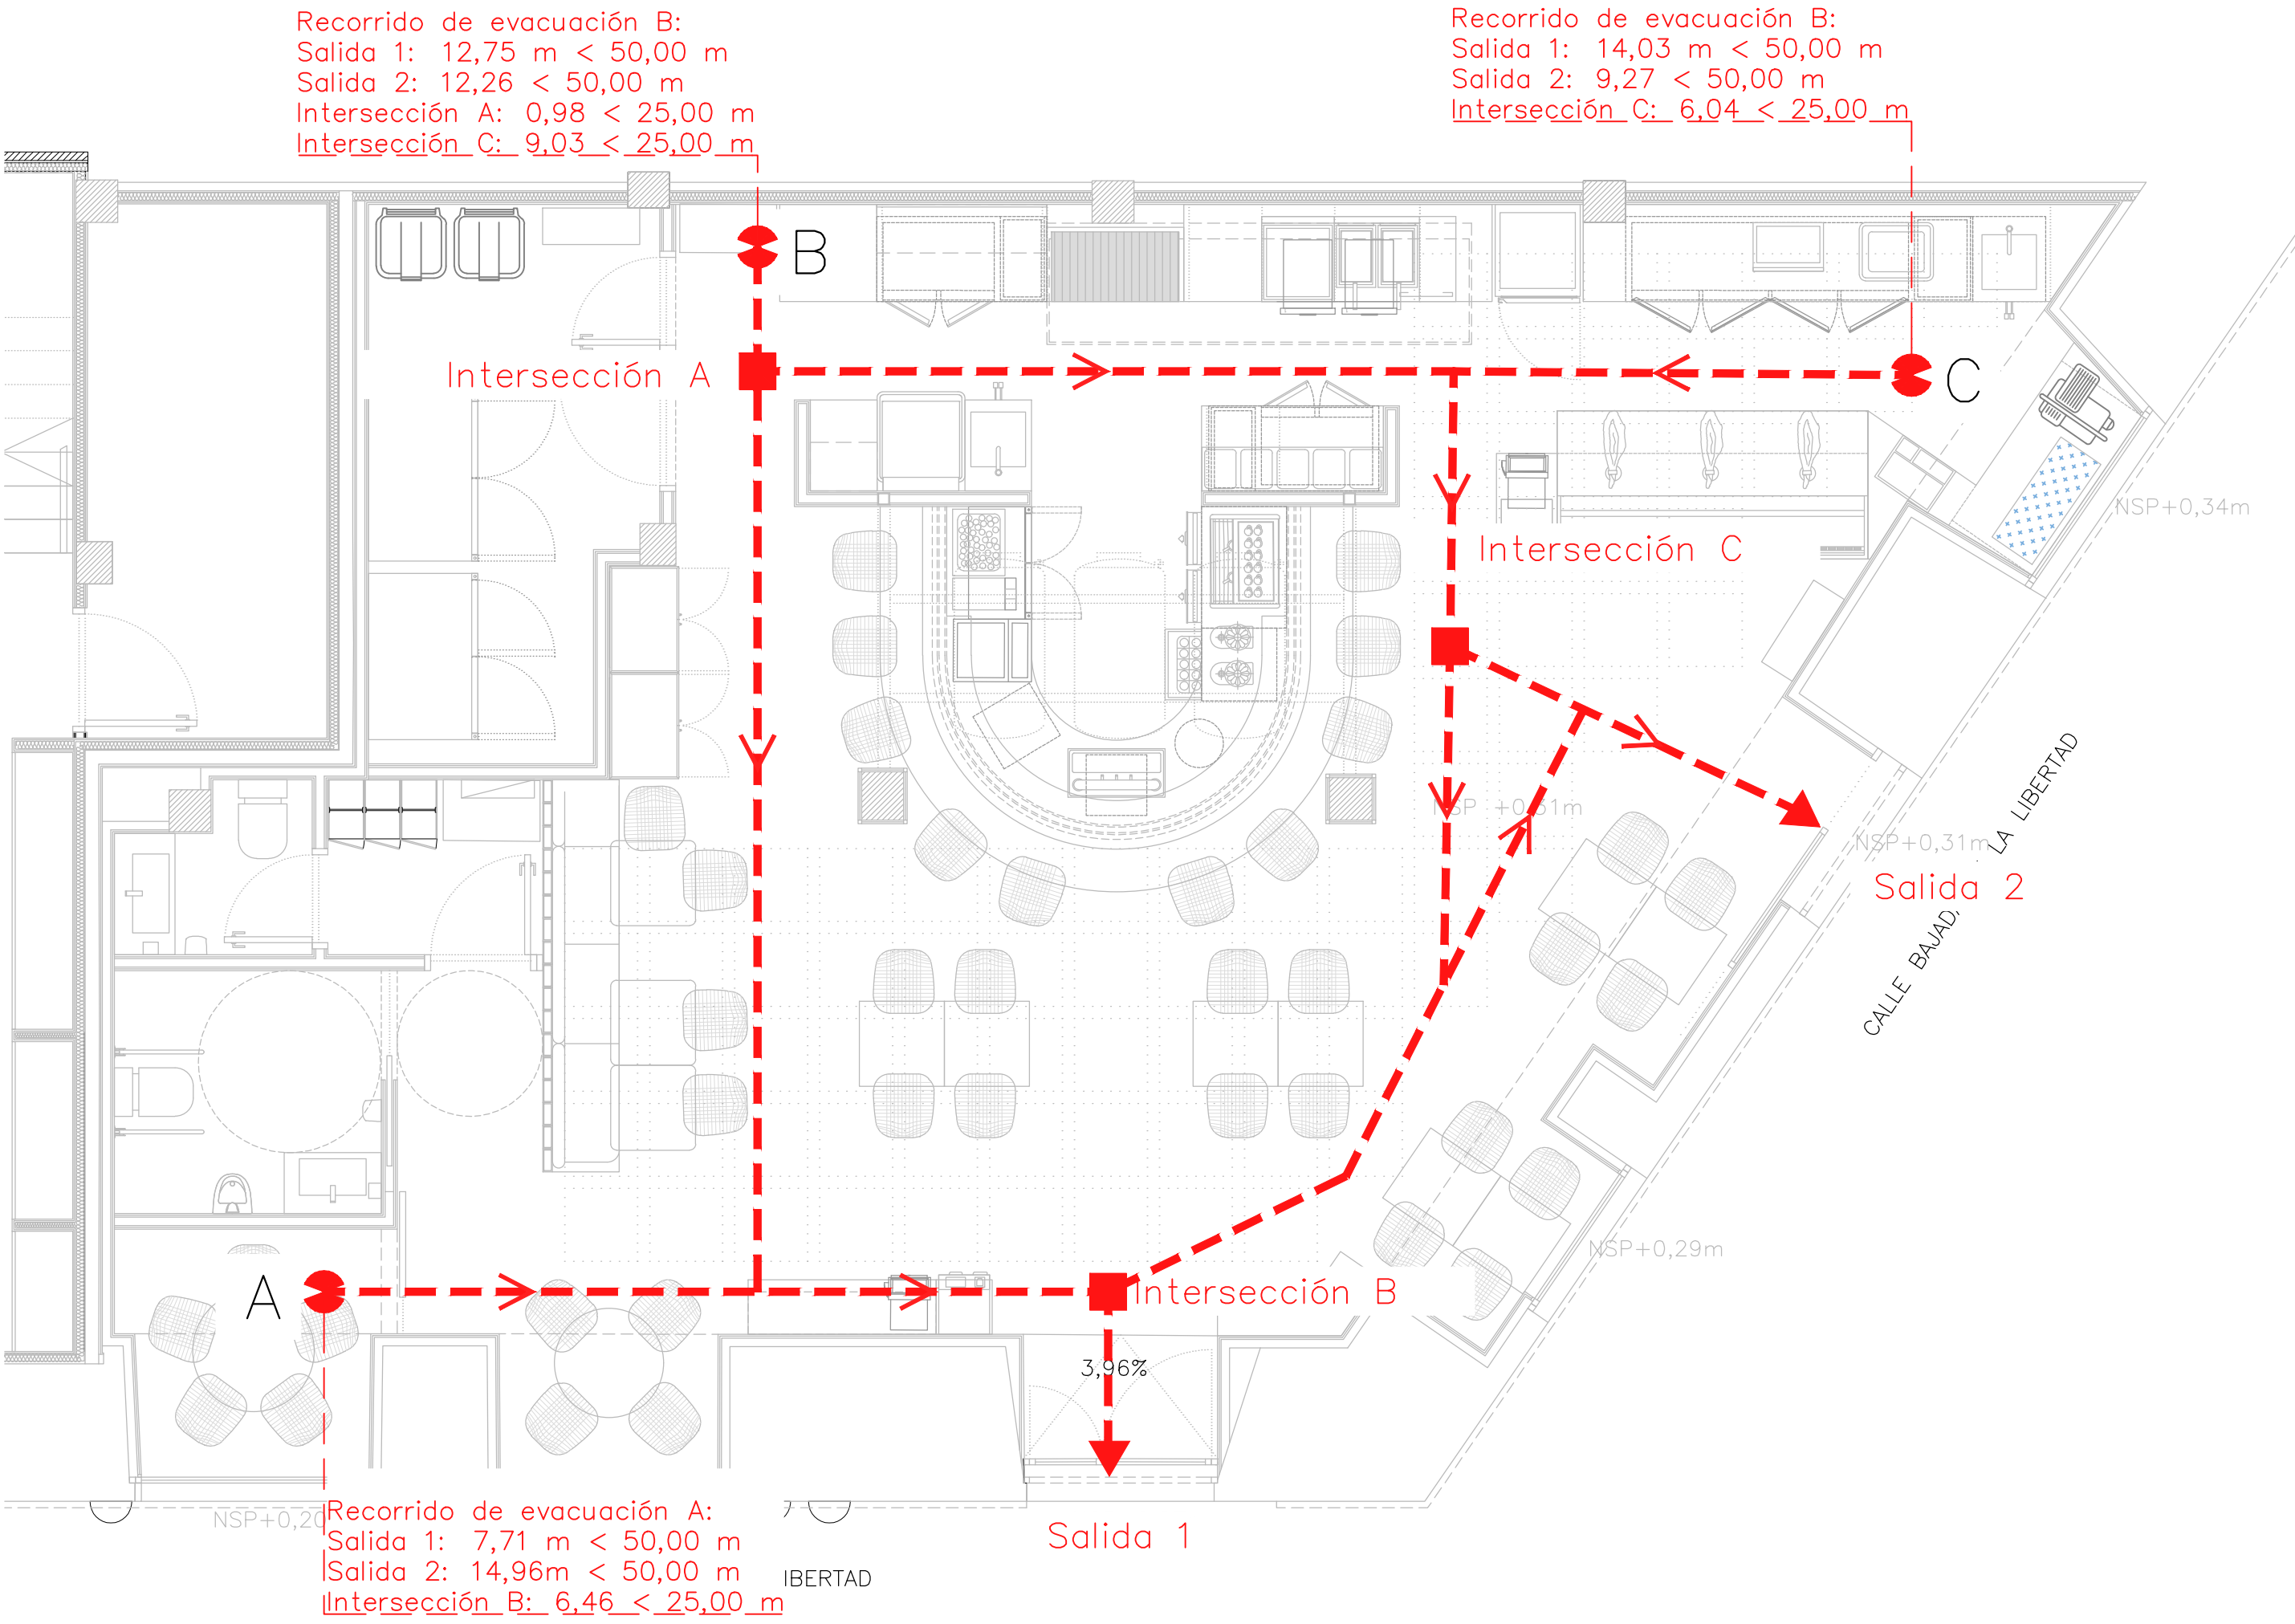

Recorrido de evacuación B:
Salida 1: 12,75 m < 50,00 m
Salida 2: 12,26 < 50,00 m
Intersección A: 0,98 < 25,00 m
Intersección C: 9,03 < 25,00 m


Recorrido de evacuación B:
Salida 1: 14,03 m < 50,00 m
Salida 2: 9,27 < 50,00 m
Intersección C: 6,04 < 25,00 m

Recorrido de evacuación A:
Salida 1: 7,71 m < 50,00 m
Salida 2: 14,96m < 50,00 m
Intersección B: 6,46 < 25,00 m

l e y e n d a e v a c u a c i ó n

●	Origen de recorrido de evacuación
---	Recorrido de evacuación
▲	Salida de evacuación
■	Punto con recorridos alternativos.

NOTA: todos los elementos se replantearán en obra, aprobándose por la dirección facultativa

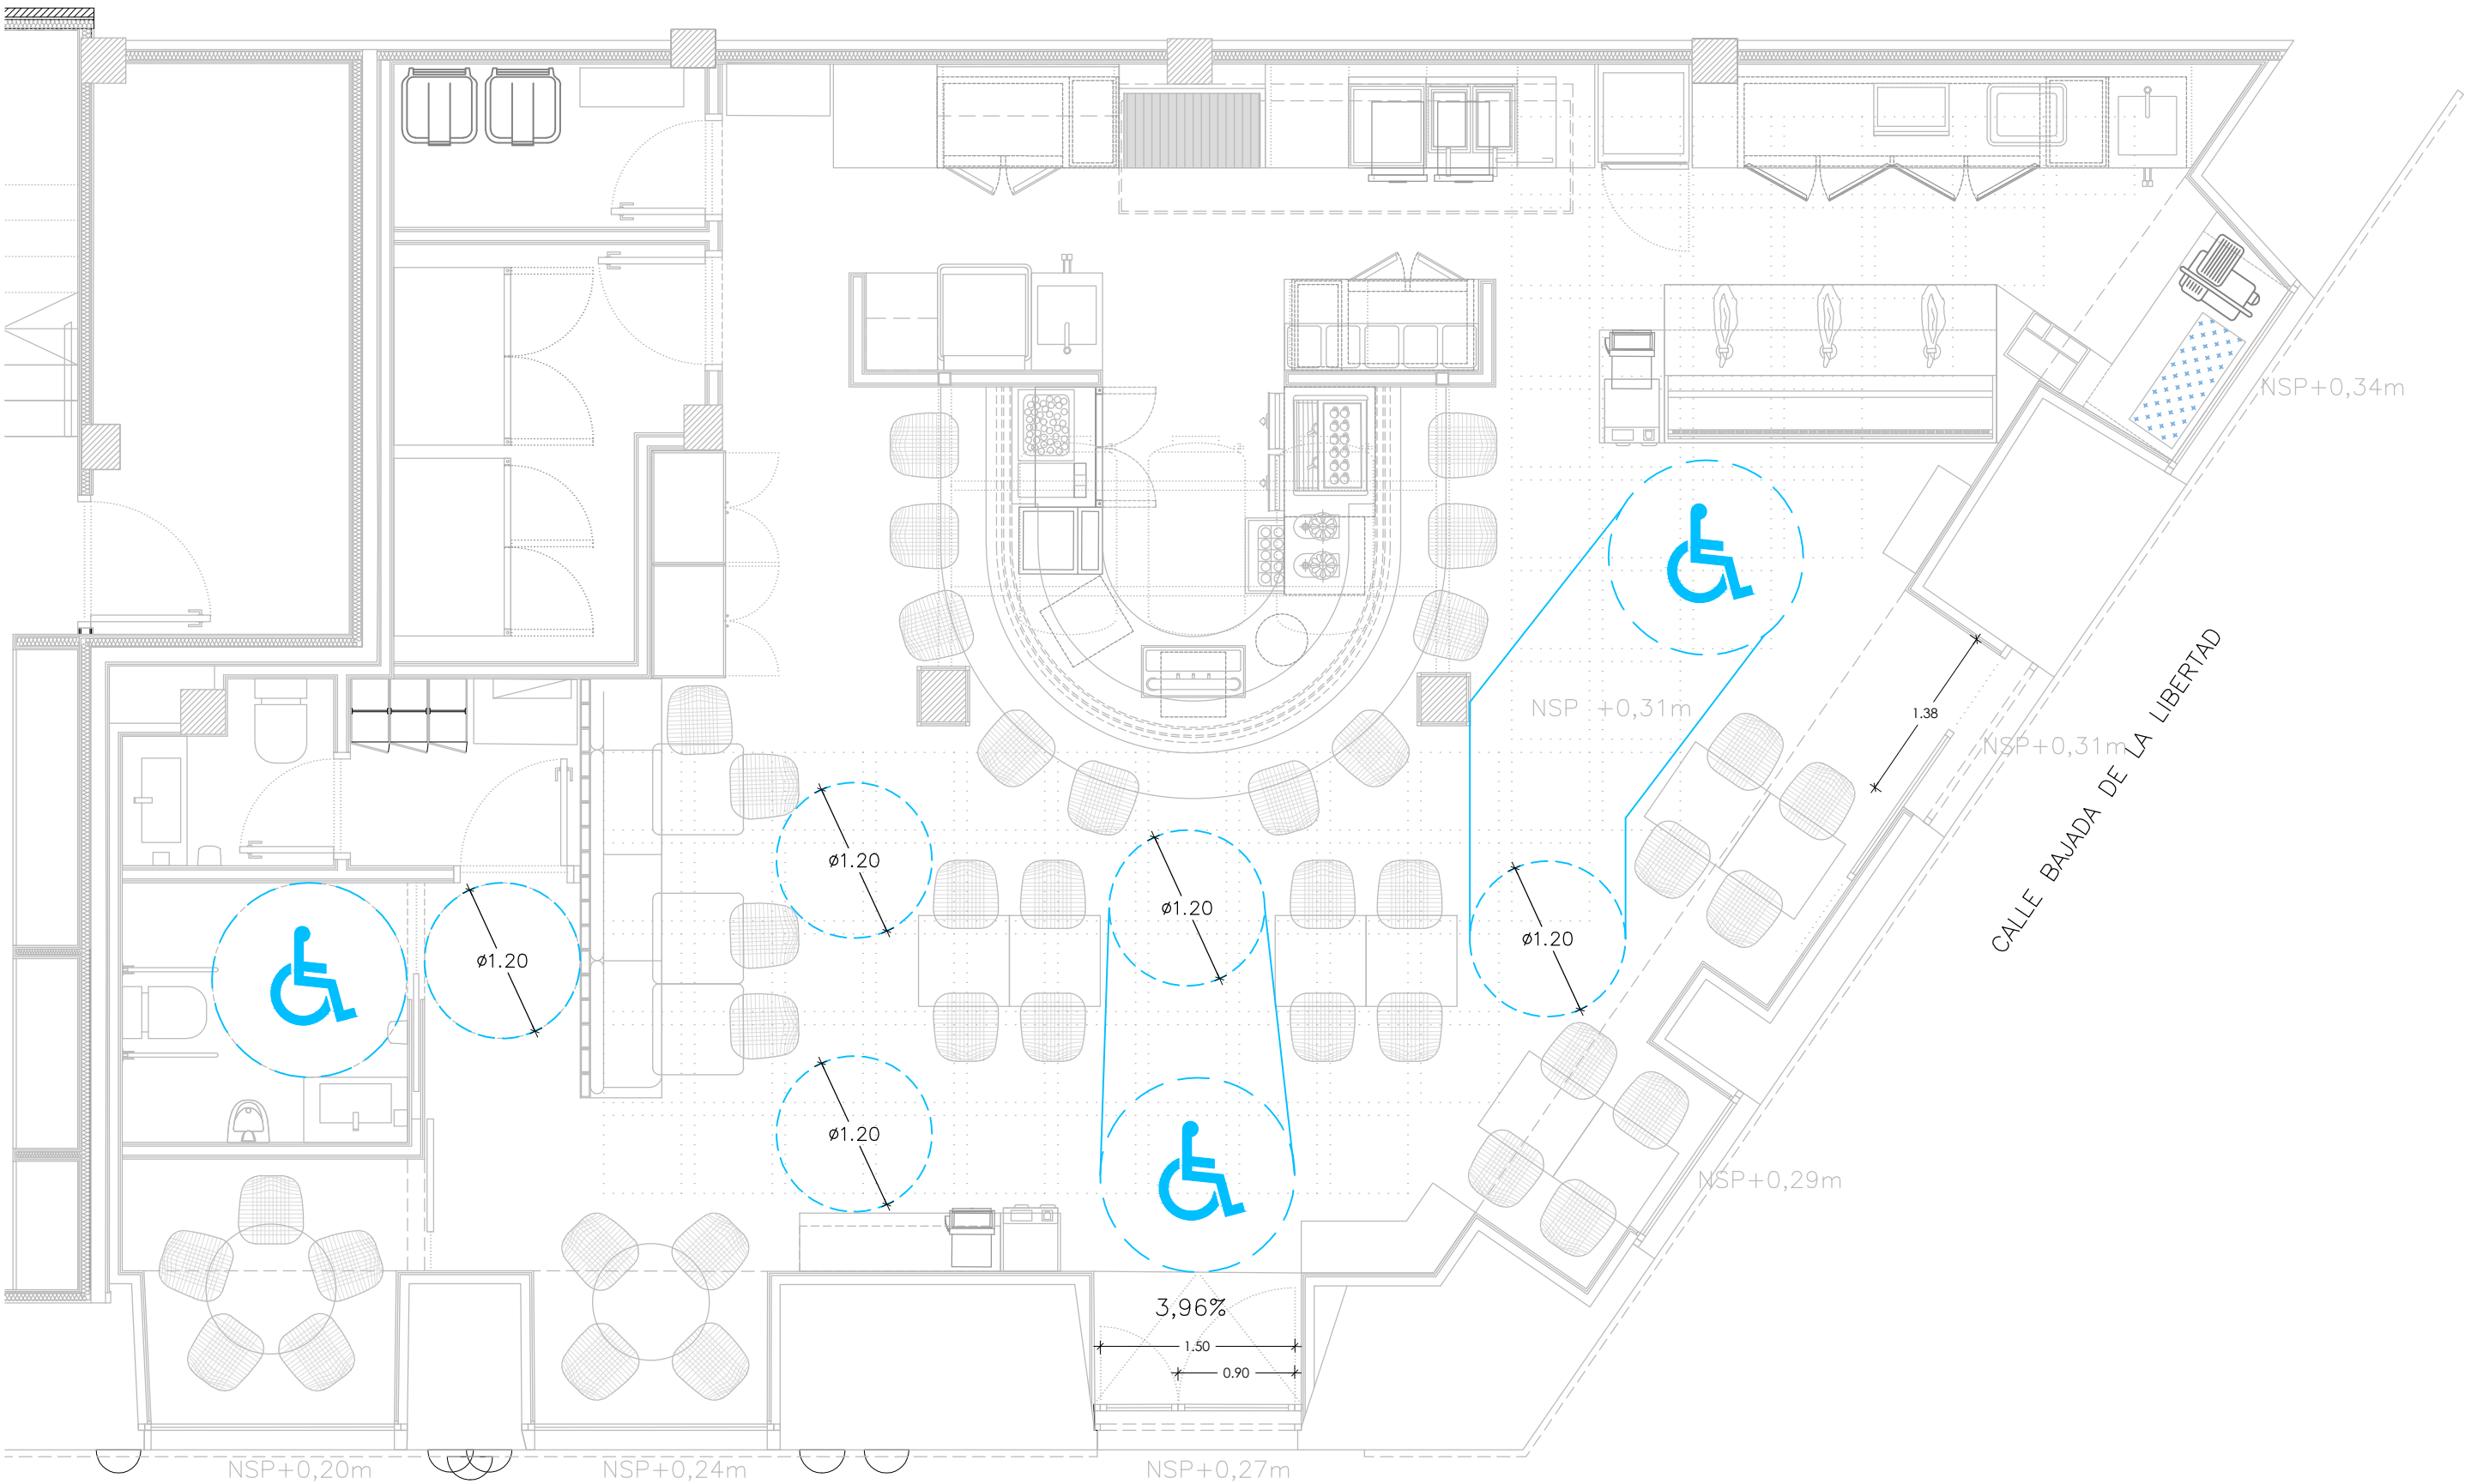

l e y e n d a a c c e s i b i l i d a d

	Itinerario accesible
	Zona con espacio de giro libre de obstáculos de diámetro 1,20m
	Zona con espacio de giro libre de obstáculos de diámetro 1,50m