


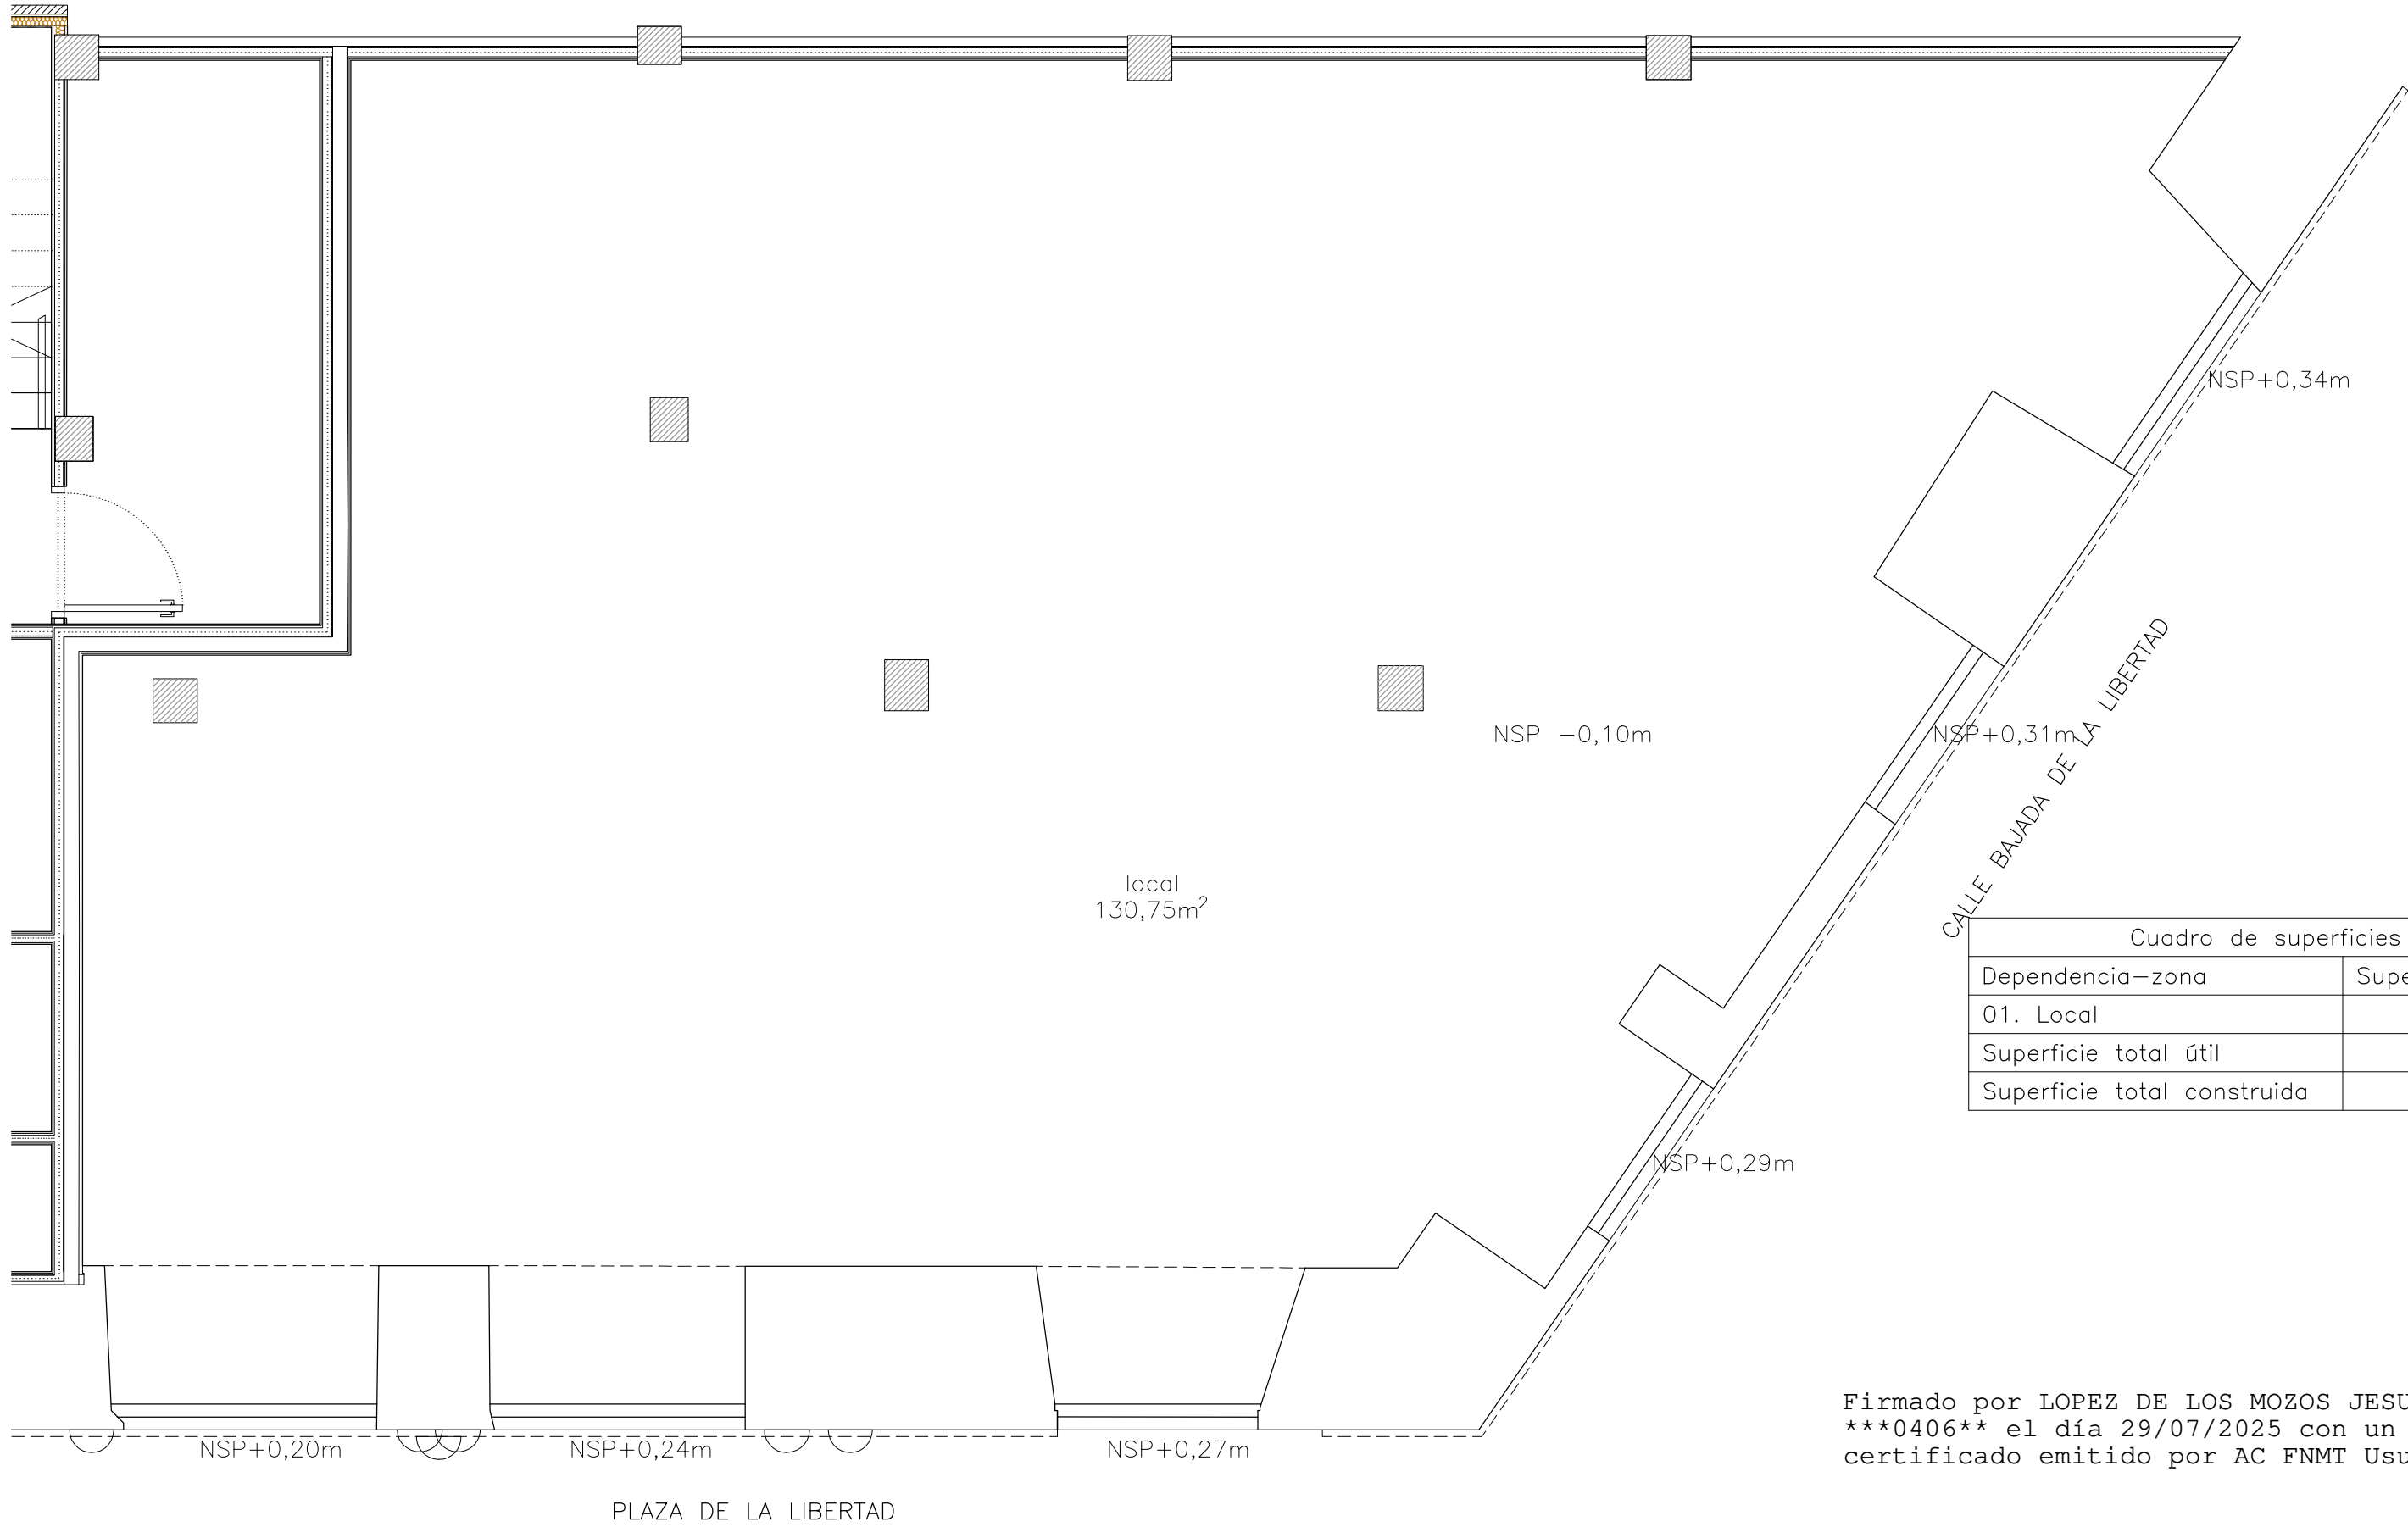

Firmado por LOPEZ DE LOS MOZOS JESUS -
***0406** el día 29/07/2025 con un
certificado emitido por AC FNMT Usuarios

propiedad:
Behrer Pucella S.L.
CIF: B-22.606.123

Arquitectos:
Jesus Lopez de los Mozos
Colegiado nº 23.899


PROYECTO DE ACONDICIONAMIENTO INTERIOR
PARA LOCAL DE RESTAURACIÓN EN VALLADOLID

PLAZA DE LA LIBERTAD 5, 47003 VALLADOLID

plano: Estado actual.
Superficies.

escala:
1/50

A-02

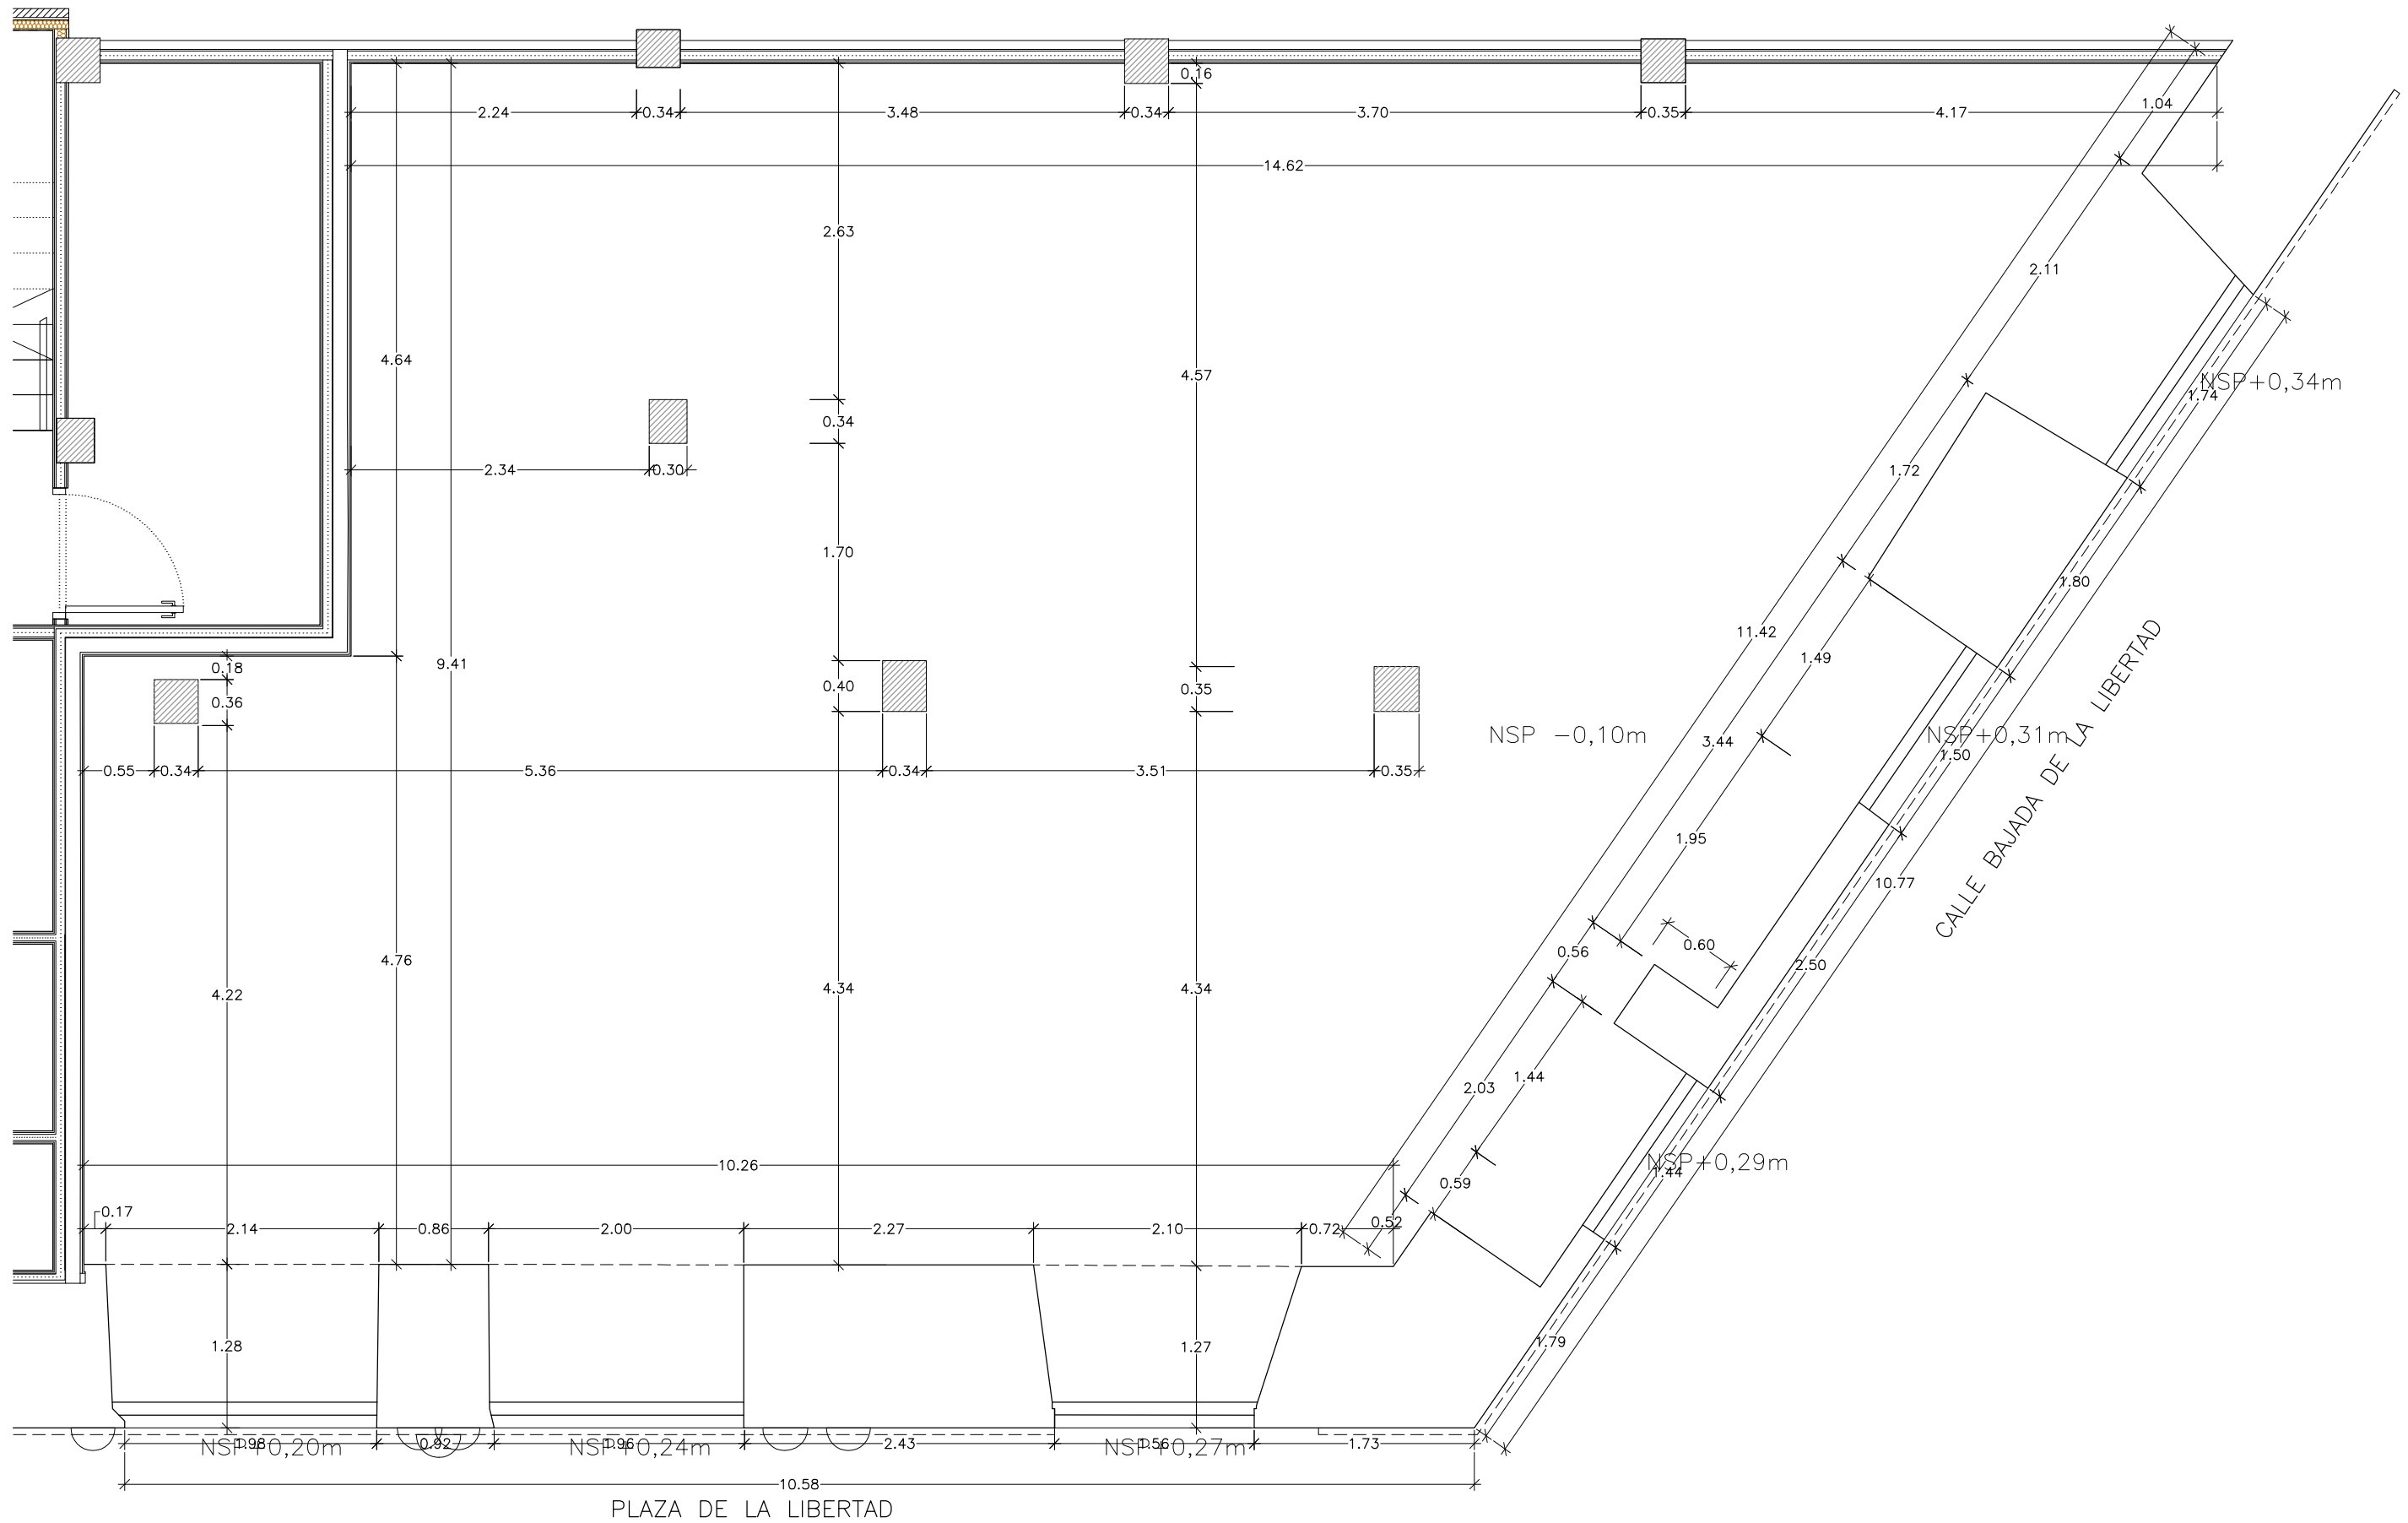

propiedad:
Behar Pucela S.L.
CIF: B-22.606.123

Arquitectos:
Jesus Lopez de los Mozos
Colegiado nº 23.899

23/06/2025

PROYECTO DE ACONDICIONAMIENTO INTERIOR
PARA LOCAL DE RESTAURACIÓN EN VALLADOLID

PLAZA DE LA LIBERTAD 5, 47003 VALLADOLID


plano: Estado actual.
Cotas.

escala:
1/50

A-03



Alzado Plaza de la Libertad

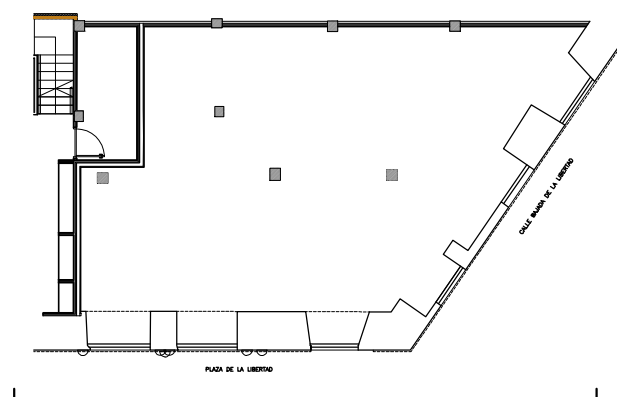

propiedad:
Behar Pucela S.L.
CIF: B-22.656.123

Arquitectos:
Jesus Lopez de los Mozos
Colegiado nº 23.899

PROYECTO DE ACONDICIONAMIENTO INTERIOR
PARA LOCAL DE RESTAURACIÓN EN VALLADOLID


PLAZA DE LA LIBERTAD 5, 47003 VALLADOLID

plano: Estado actual.
Alzados.

escala:
1/100

A-04a

23/06/2025

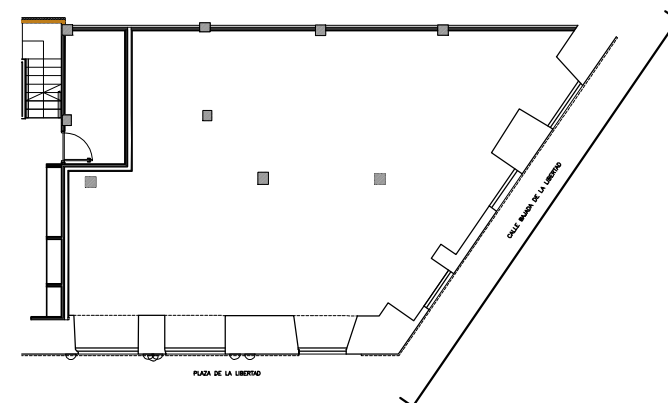

propiedad:
Behar Pucela S.L.
CIF: B-22.606.123

Arquitectos:
Jesus Lopez de los Mozos
Colegiado n° 23.899

PROYECTO DE ACONDICIONAMIENTO INTERIOR
PARA LOCAL DE RESTAURACIÓN EN VALLADOLID


PLAZA DE LA LIBERTAD 5, 47003 VALLADOLID

plano: Estado actual.
Alzados II.


escala:
1/100

23/06/2025


A-04b

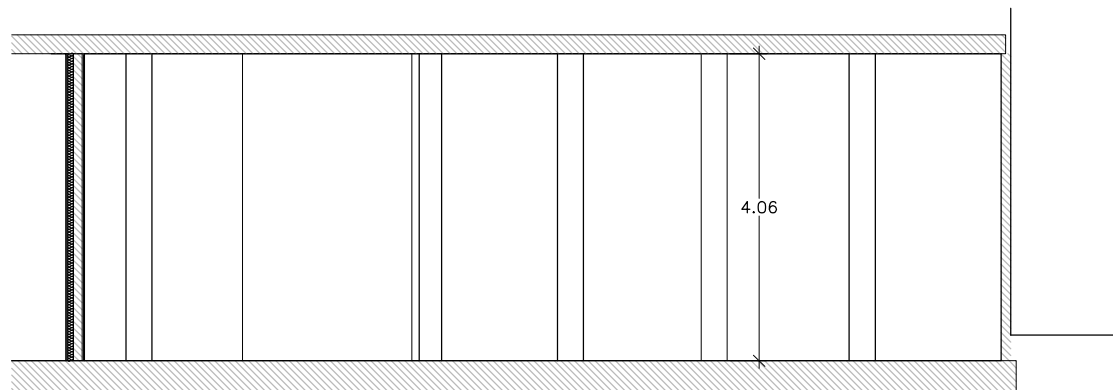

sección AA

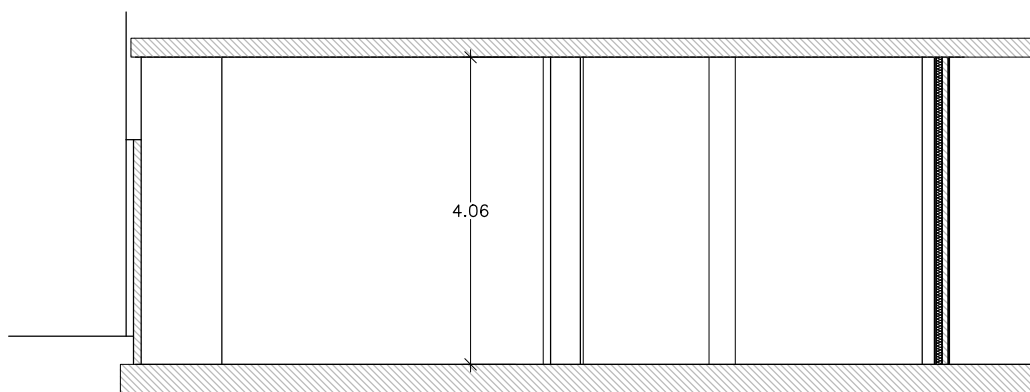

sección BB

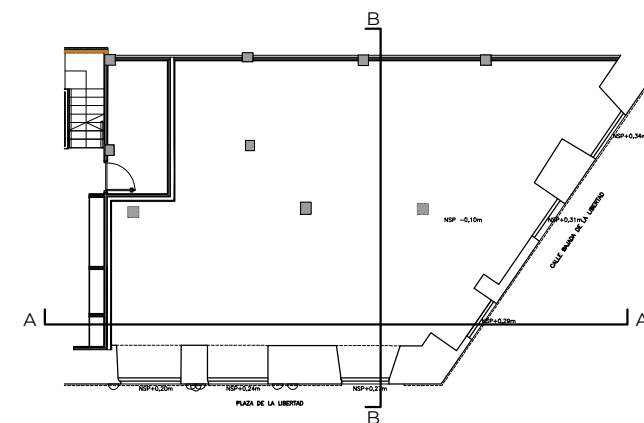

propiedad:
Beher Pucela S.L.
CIF: B-22.606.123

Arquitectos:
Jesus Lopez de los Mozos
Colegiado nº 23.899

23/06/2025

PROYECTO DE ACONDICIONAMIENTO INTERIOR
PARA LOCAL DE RESTAURACIÓN EN VALLADOLID

PLAZA DE LA LIBERTAD 5, 47003 VALLADOLID

plano: Estado actual.
Secciones.

escala:
1/100

A-05