



Asunto: Señalización de dos pasos de peatones en la calle Bolivia y en la calle de Puerto Rico.

Expediente: 2025/OTS_01/000008 CMU

Órgano competente: Concejal Delegado de Tráfico y Movilidad

PROPUESTA DE RESOLUCIÓN

La funcionaria que suscribe, en relación con el expediente de referencia, propone que sea dictada resolución del siguiente tenor literal:

“Vista la necesidad de señalizar dos pasos de peatones en la calle Bolivia y calle de Puerto Rico, y considerando los siguientes:

ANTECEDENTES DE HECHO:

Primero. - Una vez finalizado el trabajo de campo realizado por los técnicos del Centro de Movilidad y tras haber valorado la conveniencia, oportunidad, ventajas e inconvenientes de la actuación, resulta necesario señalizar dos pasos de peatones en las ubicaciones referidas.

Segundo. - Mediante Decreto del Concejal Delegado del Área de Tráfico y Movilidad de fecha 7 de marzo de 2025 se inicia de oficio el expediente.

Tercero. - Consta en el expediente informe suscrito por el técnico del Centro de Movilidad Urbana de fecha 18 de marzo de 2025 proponiendo:

“Teniendo en cuenta las funciones encomendadas y con base en las competencias que tiene atribuidas este Centro de Movilidad Urbana, se considera procedente:

- Instalar la señalización vertical y horizontal adecuada para señalizar un paso para peatones en la calle de Bolivia junto a la confluencia con la calle de Honduras.*
- Instalar la señalización vertical y horizontal adecuada para señalizar un paso para peatones en la calle de Puerto Rico junto al Centro de Especialidades “Arturo Eyries.”*

Por su parte, el informe citado recoge que los trabajos de señalización propuestos serán realizados por las empresas contratadas por el Ayuntamiento de Valladolid para el mantenimiento, conservación y nueva instalación de las señalizaciones horizontal y vertical de la ciudad, bajo la dirección de los técnicos designados por el Centro de Movilidad Urbana.

Si fuera necesario los trabajos de obra civil para adecuación de las aceras a la normativa de accesibilidad vigente, serán realizados por el Servicio de Espacio Público e Infraestructuras con los medios que estime más convenientes dentro de los disponibles en dicha unidad.

Código Seguro de Verificación	IVVH2KA2LYJOJ7P5QBE5OYIDL4	Fecha	20/10/2025 11:42:54
Normativa	Firma electrónica de confianza, de conformidad con la ley 6/2020, de 11 de noviembre, reguladora de determinados aspectos de los servicios electrónicos de confianza		
Firmante	FERNANDO BURÓN ÁLVAREZ		
Firmante	ALBERTO GUTIÉRREZ ALBERCA		
Firmante	JOSÉ LUIS FERNÁNDEZ DE DIOS		
Firmante	MARTA SUMILLERA DIÉGUEZ		
Url de verificación	https://sede.valladolid.es/moad/verifirma-moad/code/IVVH2KA2LYJOJ7P5QBE5OYIDL4	Página	1/3





FUNDAMENTOS DE DERECHO:

Primero. - El art. 124.5 de la LRBRL establece las delegaciones que puede efectuar el Alcalde en los Concejales Delegados que se concretan en los Decretos nº5115 y nº5251 de Alcaldía de fechas 19 de junio y 3 de julio de 2023 respectivamente, así como lo previsto en el artículo 3.1 del Reglamento Municipal de Tráfico, Aparcamiento y Seguridad Vial, en su vigente redacción tras la modificación aprobada por el Pleno de 13 de abril de 2021, determina que las competencias del Ayuntamiento en materia de circulación y ordenación del tráfico se ejercerán a través de los órganos y servicios de la Administración Municipal, en concreto, corresponderá a la concejalía delegada en materia de movilidad dictar los decretos que correspondan que se refieran a la ordenación del tráfico (determinación de carriles bici, carriles bus, cambios de sentido, etc.). Dicho decreto se acompañará de la correspondiente justificación, donde se indicará la señalización a realizar, y se publicará en la página web del Ayuntamiento.

Segundo. - Los artículos 46 y 66 del Reglamento Municipal de Tráfico ya citado regulan la responsabilidad de la señalización de las vías que recae en el Ayuntamiento, los pasos para peatones y los cruces de calzada y sus formas de determinación.

Tercero. - Conforme al artículo 21 de la Ley 39/2015, de 1 de octubre, del Procedimiento Administrativo Común de las Administraciones Públicas, la Administración está obligada a dictar resolución expresa y a notificarla en todos los procedimientos cualquiera que sea su forma de iniciación.

Por todo cuanto antecede, atendidos los antecedentes de hecho y fundamentos de derecho, así como el informe técnico del Centro de Movilidad Urbana antes citado, por considerarse ajustado a la legalidad, salvo mejor opinión técnica, **SE RESUELVE:**

PRIMERO. - Instalar la señalización vertical y horizontal adecuada para las siguientes actuaciones:

- Señalizar un paso para peatones en la calle de Bolivia junto a la confluencia con la calle de Honduras.

- Señalizar un paso para peatones en la calle de Puerto Rico junto al Centro de Especialidades "Arturo Eyries".

La señalización existente que entre en contradicción con la «SEÑALIZACIÓN PROPUESTA» de la documentación técnica complementaria, deberá ser eliminada de forma definitiva para que no existan incoherencias entre ambas.

SEGUNDO. — Dar traslado de esta resolución a los siguientes interesados y unidades administrativas:

Código Seguro de Verificación	IVVH2KA2LYJOJ7P5QBE5OYIDL4	Fecha	20/10/2025 11:42:54
Normativa	Firma electrónica de confianza, de conformidad con la ley 6/2020, de 11 de noviembre, reguladora de determinados aspectos de los servicios electrónicos de confianza		
Firmante	FERNANDO BURÓN ÁLVAREZ		
Firmante	ALBERTO GUTIÉRREZ ALBERCA		
Firmante	JOSÉ LUIS FERNÁNDEZ DE DIOS		
Firmante	MARTA SUMILLERA DIÉGUEZ		
Url de verificación	https://sede.valladolid.es/moad/verifirma-moad/code/IVVH2KA2LYJOJ7P5QBE5OYIDL4	Página	2/3





- Jefatura del Servicio de Policía Municipal
- Distrito III (Parquesol) de Policía Municipal
- Gabinete de Gobierno y Relaciones
- Servicio de Espacio Público e Infraestructuras
- Servicio de Cartografía
- Servicio de Limpieza
- API MOVILIDAD, S.A.
- VISEVER, S.L.
- Centro de Movilidad Urbana

TERCERO. – Publicar en la página web del Ayuntamiento esta resolución, junto con la documentación técnica complementaria en la que se justifica la señalización propuesta:

- ANEXO 1: Estado previo
- PLANO 1.1: Situación (calle de Bolivia)
- PLANO 1.2: Situación (calle de Puerto Rico)
- PLANO 2.1: Señalización existente (calle de Bolivia)
- PLANO 2.2: Señalización existente (calle de Puerto Rico)
- PLANO 3: Secciones transversales
- PLANO 4.1: Señalización propuesta (calle de Bolivia)
- PLANO 4.2: Señalización propuesta (calle de Puerto Rico)

CUARTO.- Contra esta resolución, que pone fin a la vía administrativa, el interesado/a podrá interponer, con carácter potestativo, recurso de reposición ante el mismo órgano que la ha dictado, en el plazo de un mes contado desde el día siguiente al de la notificación, de conformidad con los arts. 123 y 124 de la Ley 39/2015, de 1 de octubre, del Procedimiento Administrativo Común de las Administraciones Públicas, o bien, directamente, recurso contencioso-administrativo ante el Juzgado de lo Contencioso-Administrativo de Valladolid, en el plazo de dos meses, sin perjuicio de la posibilidad de interponer cualquier otro recurso que se considere pertinente.”

En Valladolid, a la fecha de la Firma Electrónica. La Jefa de la Secretaría Ejecutiva del Área de Tráfico y Movilidad, Marta Sumillera Diéguez.

Código Seguro de Verificación	IVVH2KA2LYJOJ7P5QBE5OYIDL4	Fecha	20/10/2025 11:42:54
Normativa	Firma electrónica de confianza, de conformidad con la ley 6/2020, de 11 de noviembre, reguladora de determinados aspectos de los servicios electrónicos de confianza		
Firmante	FERNANDO BURÓN ÁLVAREZ		
Firmante	ALBERTO GUTIÉRREZ ALBERCA		
Firmante	JOSÉ LUIS FERNÁNDEZ DE DIOS		
Firmante	MARTA SUMILLERA DIÉGUEZ		
Url de verificación	https://sede.valladolid.es/moad/verifirma-moad/code/IVVH2KA2LYJOJ7P5QBE5OYIDL4	Página	3/3



D:\0.4.- MI ESCRITORIO\AÑO 2025\9994_IPD_Pasos peatones_Bolivia-Honduras_Puerto Rico_Estado previo.docx

Referencia:		9994_IPD_Pasos peatones_Bolivia-Honduras_Puerto Rico_Estado previo
Entrada:	9994_IPD	Salida: JMJ
Fecha:	2025	Fecha: 3-mar-25



ANEXO 1

ESTADO PREVIO

CALLE DE PUERTO RICO JUNTO AL CENTRO DE ESPECIALIDADES “ARTURO EYRIES”










CALLE DE BOLIVIA JUNTO A LA CONFLUENCIA CON LA CALLE DE HONDURAS









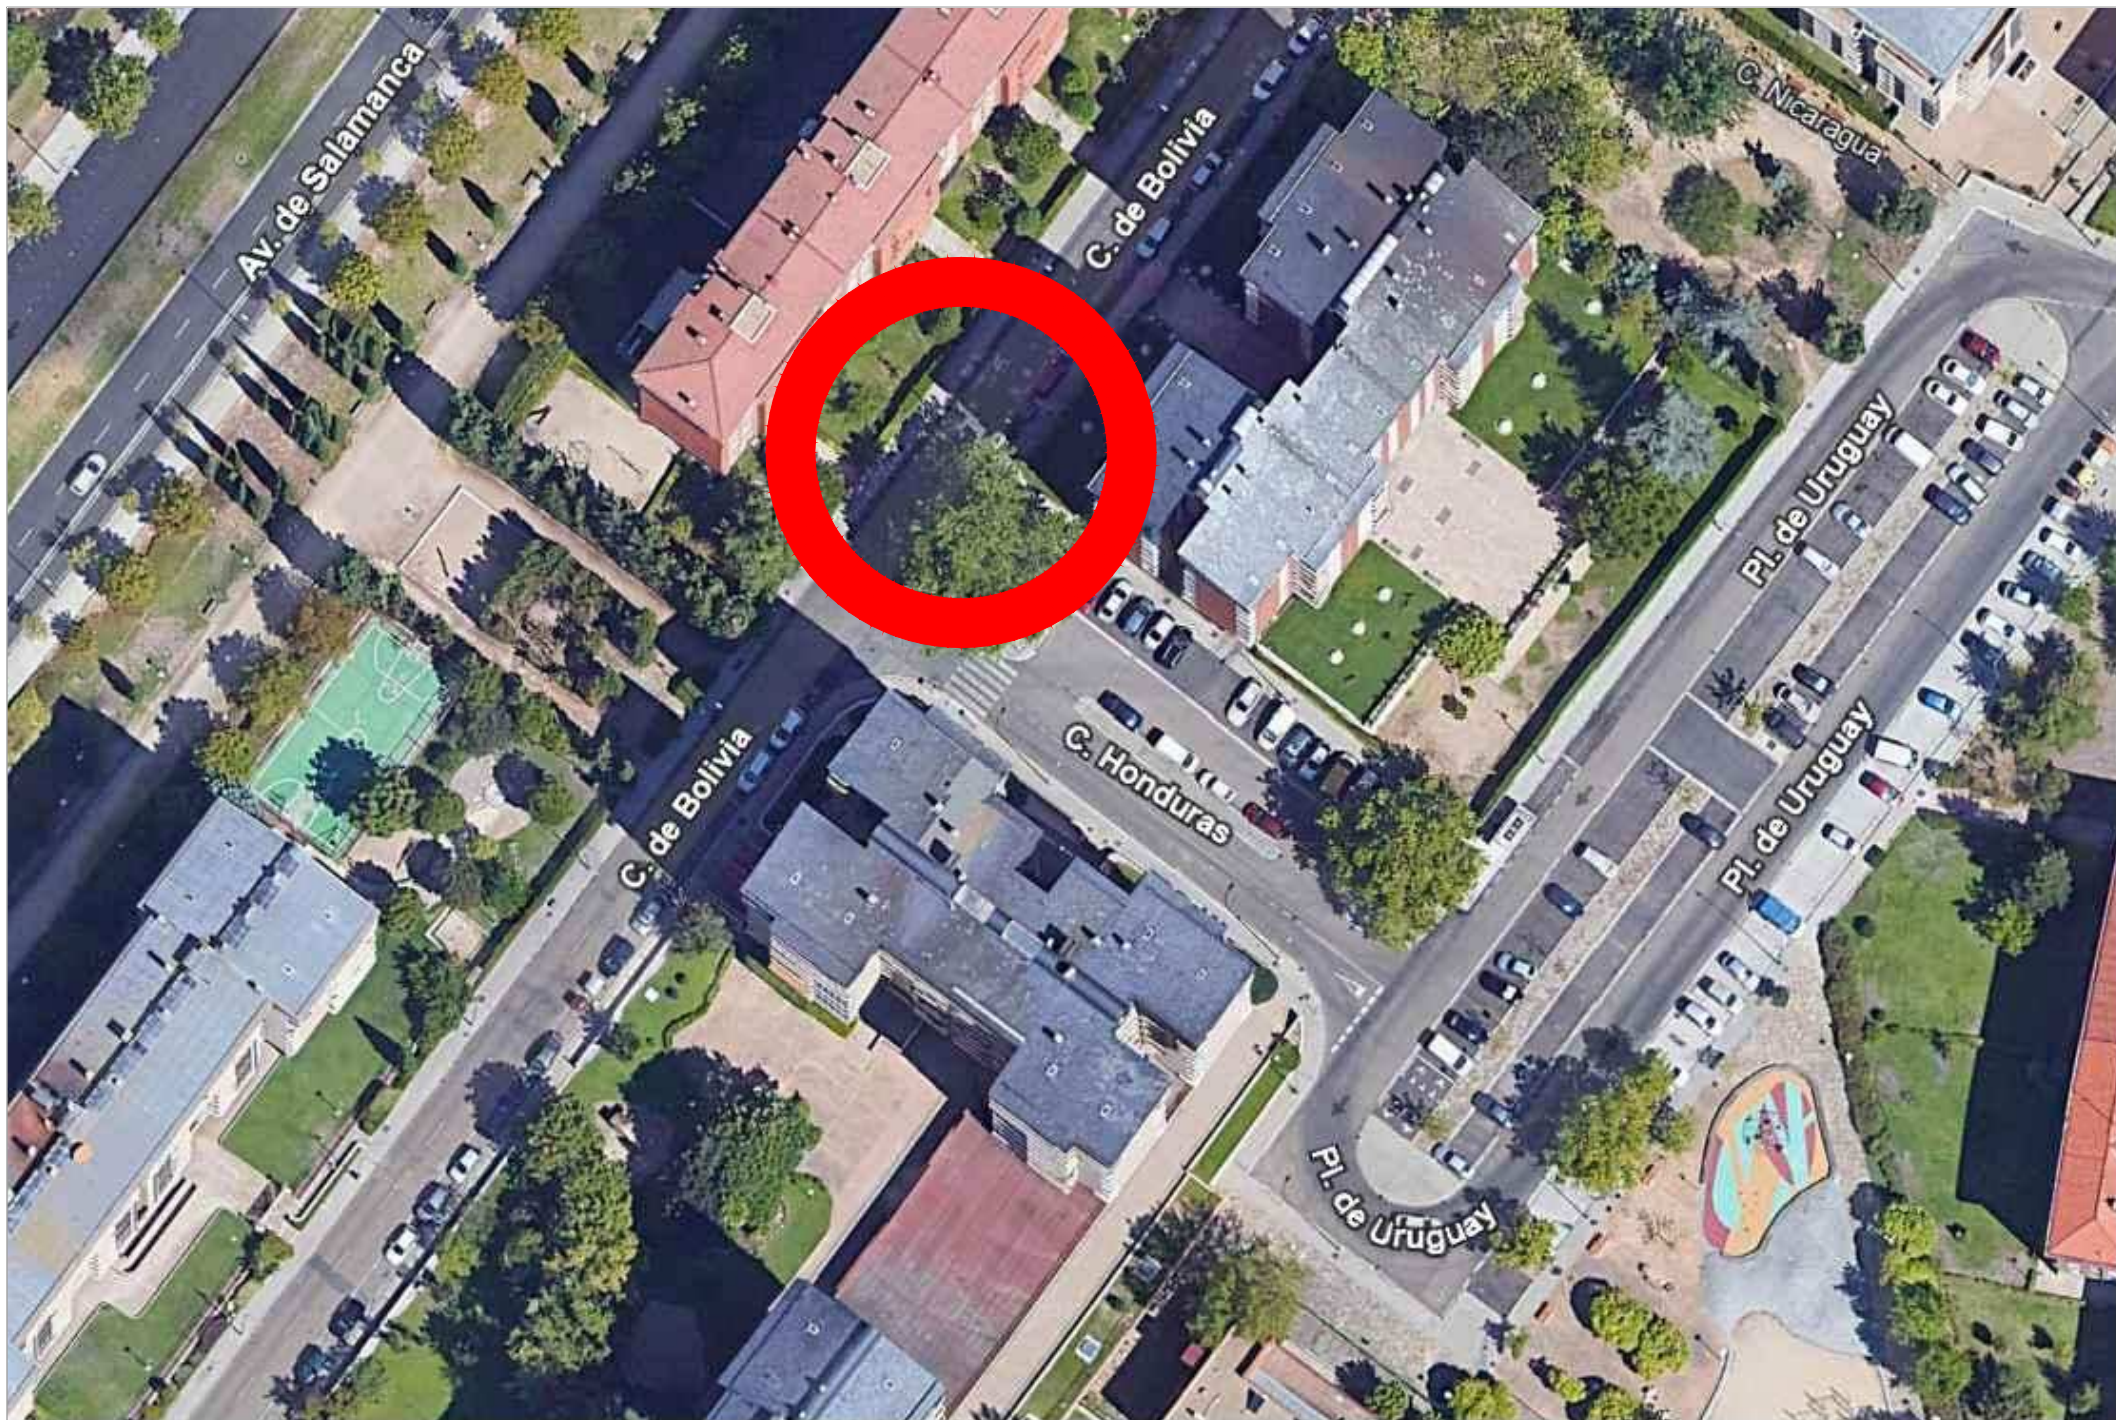

Ayuntamiento de Valladolid
Área de Tráfico y Movilidad

EL AUTOR:
Jose Molina Jiménez

CENTRO DE MOVILIDAD URBANA

FECHA:

MARZO 2025

PROYECTO:

SEÑALIZACIÓN DE DOS PASOS PARA PEATONES EN LA CALLE DE BOLIVIA JUNTO A LA CONFLUENCIA CON LA CALLE DE HONDURAS Y EN LA CALLE DE PUERTO RICO JUNTO AL CENTRO DE SALUD "ARTURO EYRIES"

ESCALA:

SIN ESCALA

TÍTULO DEL PLANO:

SITUACIÓN: CALLE DE BOLIVIA

Nº DE PLANO:

1.1



Ayuntamiento de Valladolid
Área de Tráfico y Movilidad

EL AUTOR:
Jose Molina Jiménez

CENTRO DE MOVILIDAD URBANA

FECHA:

MARZO 2025

PROYECTO:

SEÑALIZACIÓN DE DOS PASOS PARA PEATONES EN LA CALLE DE BOLIVIA JUNTO A LA CONFLUENCIA CON LA CALLE DE HONDURAS Y EN LA CALLE DE PUERTO RICO JUNTO AL CENTRO DE SALUD "ARTURO EYRIES"

ESCALA:


SIN ESCALA

TÍTULO DEL PLANO:

SITUACIÓN: CALLE DE PUERTO RICO

Nº DE PLANO:

1.2

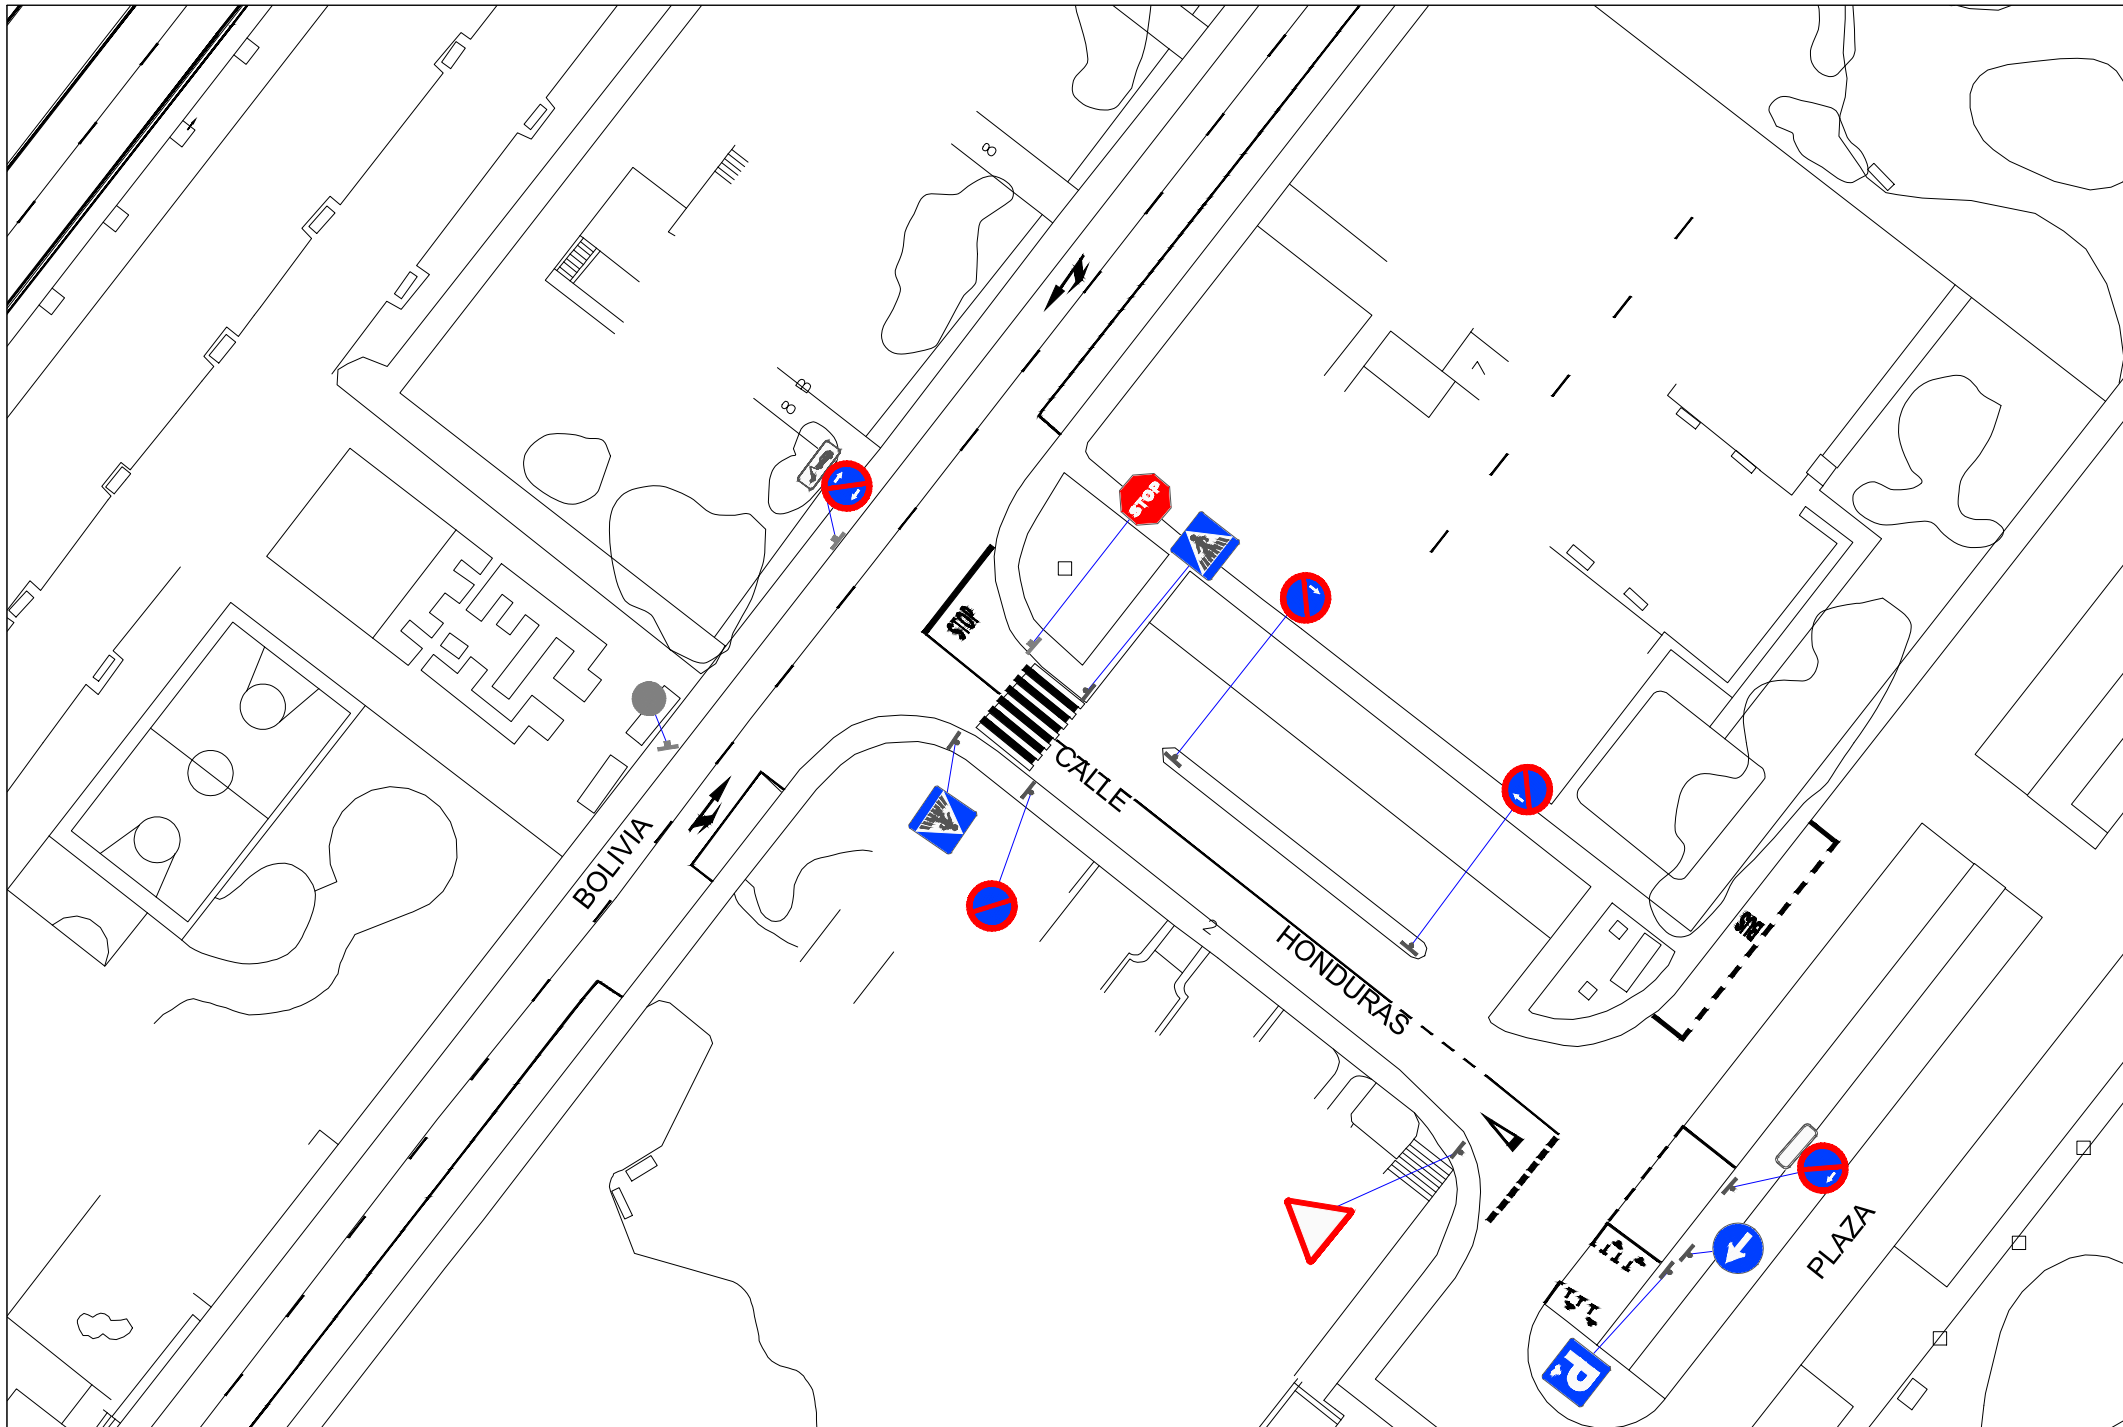

Ayuntamiento de Valladolid
Área de Tráfico y Movilidad

EL AUTOR:
Jose Molina Jiménez

CENTRO DE MOVILIDAD URBANA

FECHA:

MARZO 2025

PROYECTO:

SEÑALIZACIÓN DE DOS PASOS PARA PEATONES EN LA CALLE DE BOLIVIA JUNTO A LA CONFLUENCIA CON LA CALLE DE HONDURAS Y EN LA CALLE DE PUERTO RICO JUNTO AL CENTRO DE SALUD "ARTURO EYRIES"

ESCALA:


1/400

TÍTULO DEL PLANO:

SEÑALIZACIÓN EXISTENTE: CALLE DE BOLIVIA

Nº DE PLANO:

2.1

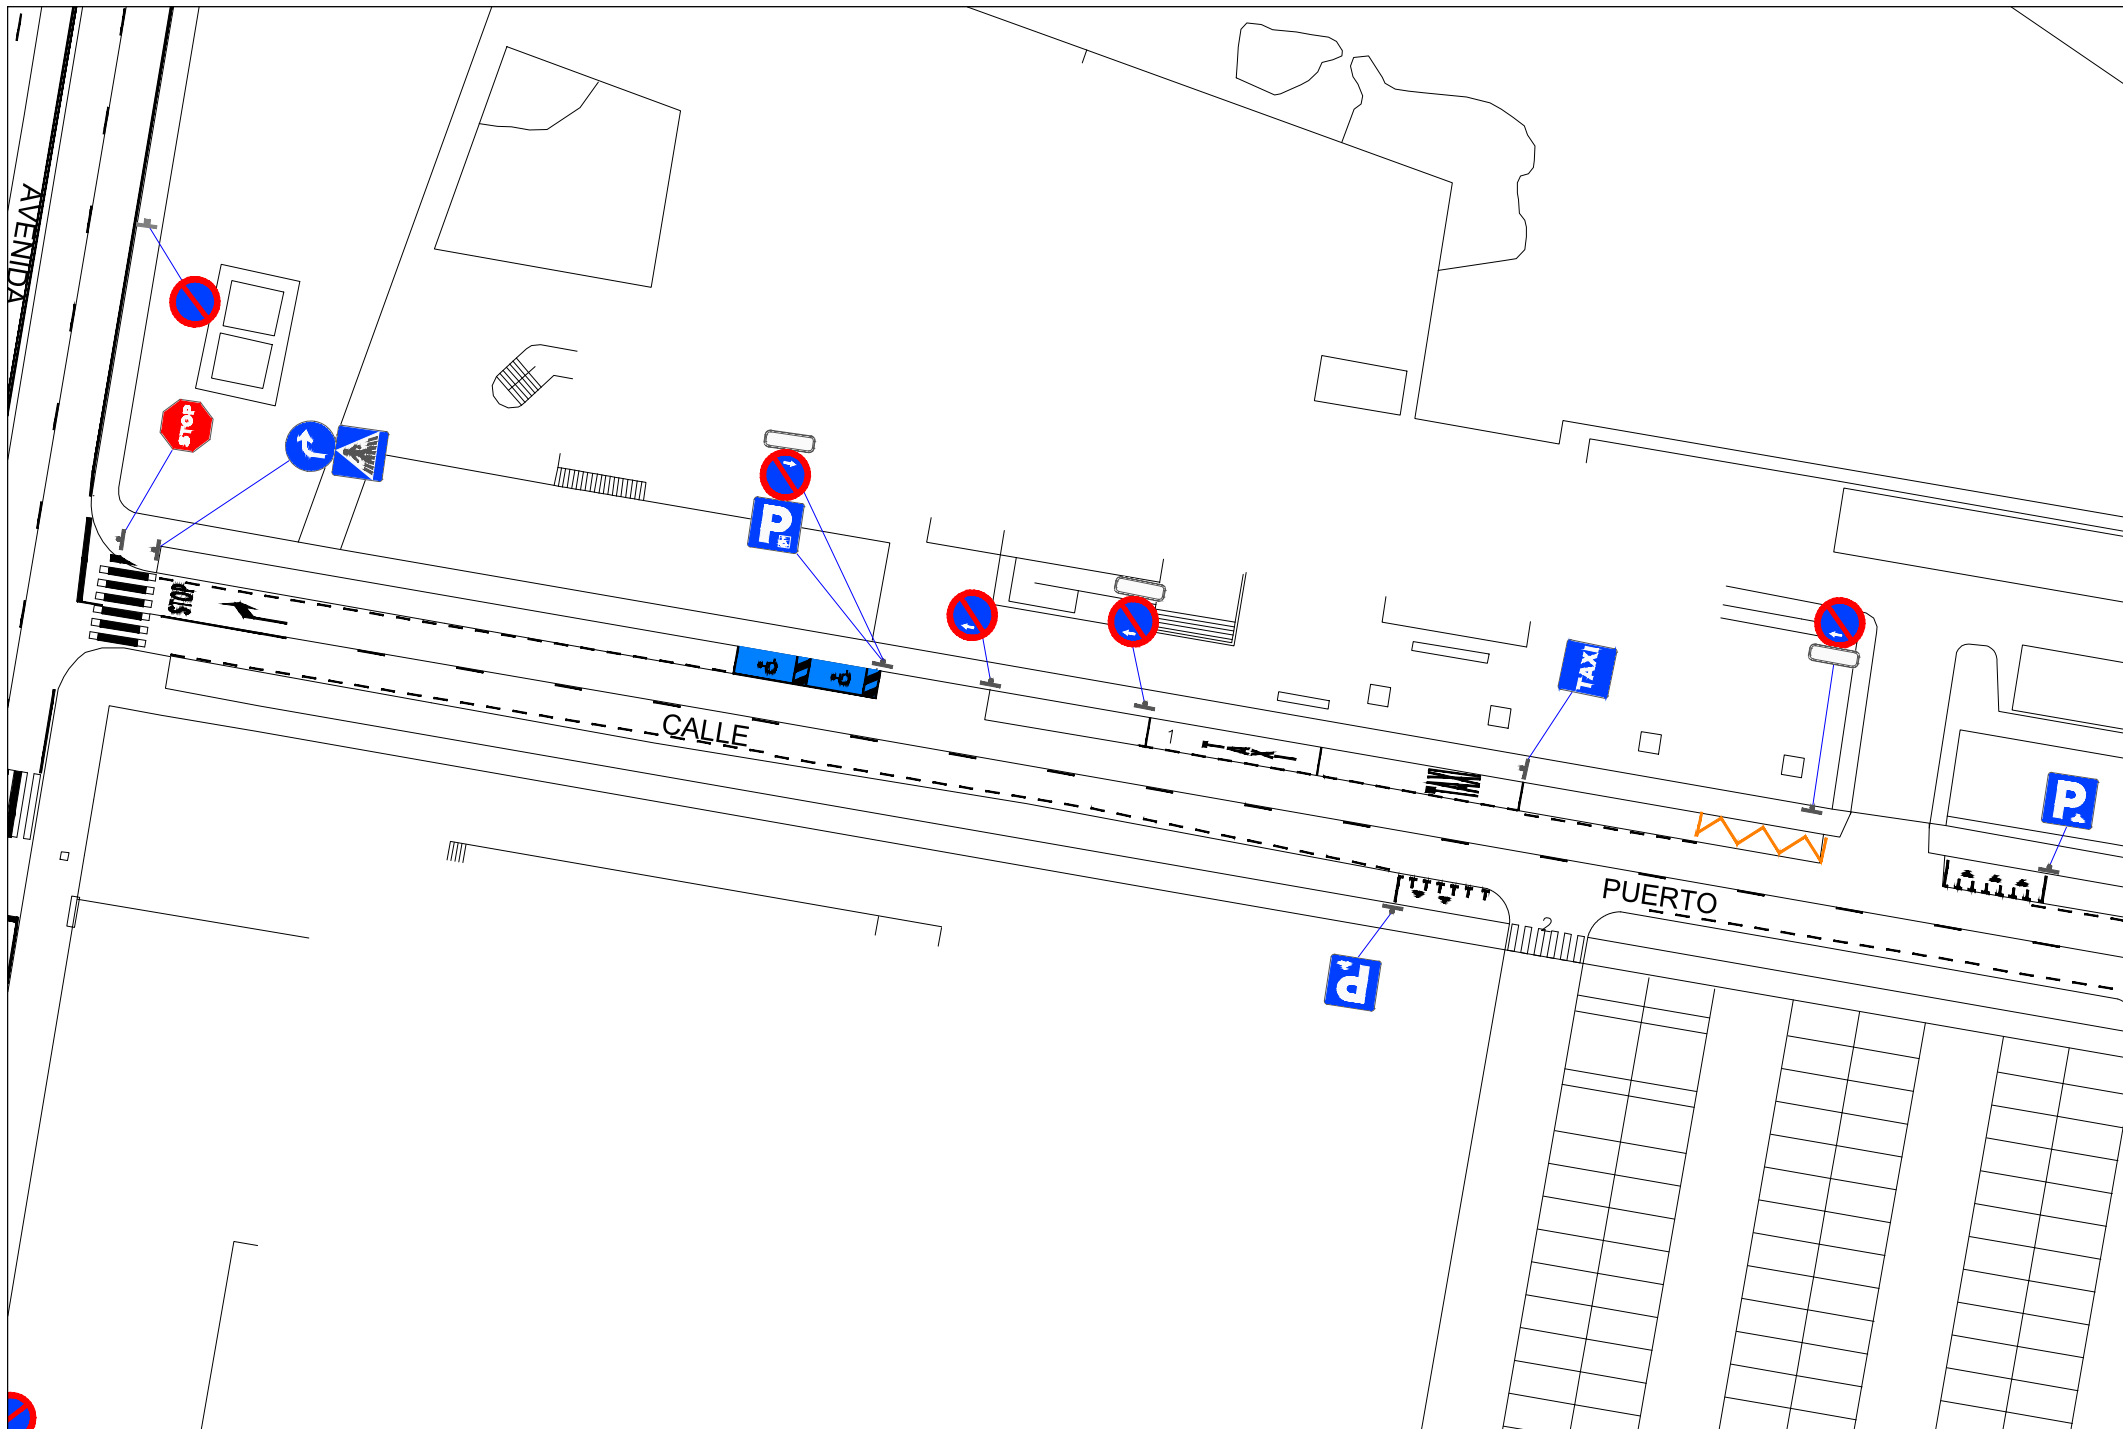

Ayuntamiento de Valladolid
Área de Tráfico y Movilidad

EL AUTOR:
Jose Molina Jiménez

CENTRO DE MOVILIDAD URBANA

FECHA:

MARZO 2025

PROYECTO:

SEÑALIZACIÓN DE DOS PASOS PARA PEATONES EN LA CALLE DE BOLIVIA JUNTO A LA CONFLUENCIA CON LA CALLE DE HONDURAS Y EN LA CALLE DE PUERTO RICO JUNTO AL CENTRO DE SALUD "ARTURO EYRIES"

ESCALA:

1/400

TÍTULO DEL PLANO:

SEÑALIZACIÓN EXISTENTE: CALLE DE PUERTO RICO


Nº DE PLANO:

2.2

CALLE DE BOLIVIA




SECCIÓN TRANSVERSAL: CALLE DE BOLIVIA

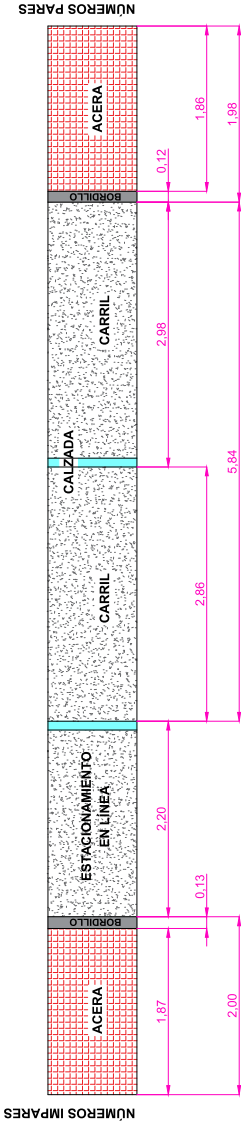



CALLE DE PUERTO RICO



SECCIÓN TRANSVERSAL: CALLE PUERTO RICO

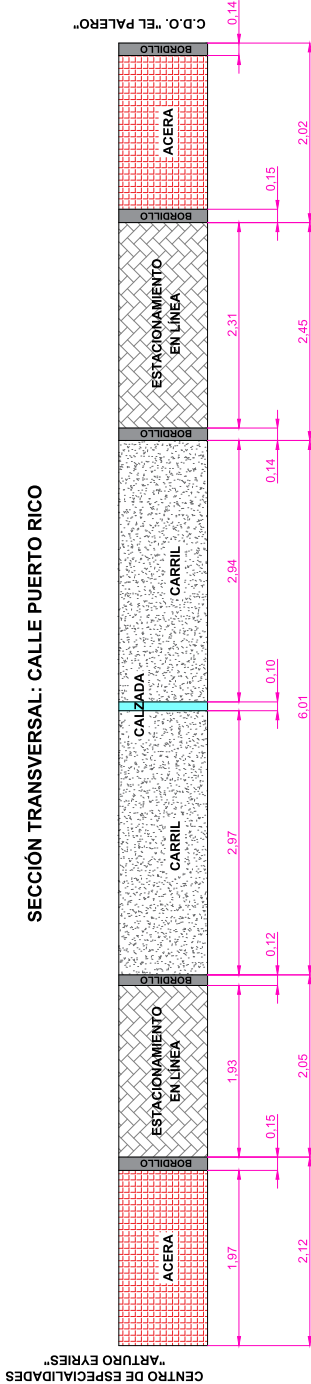

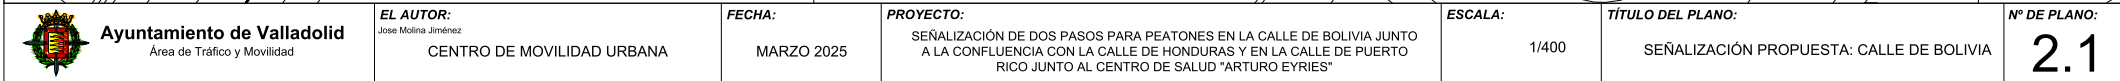

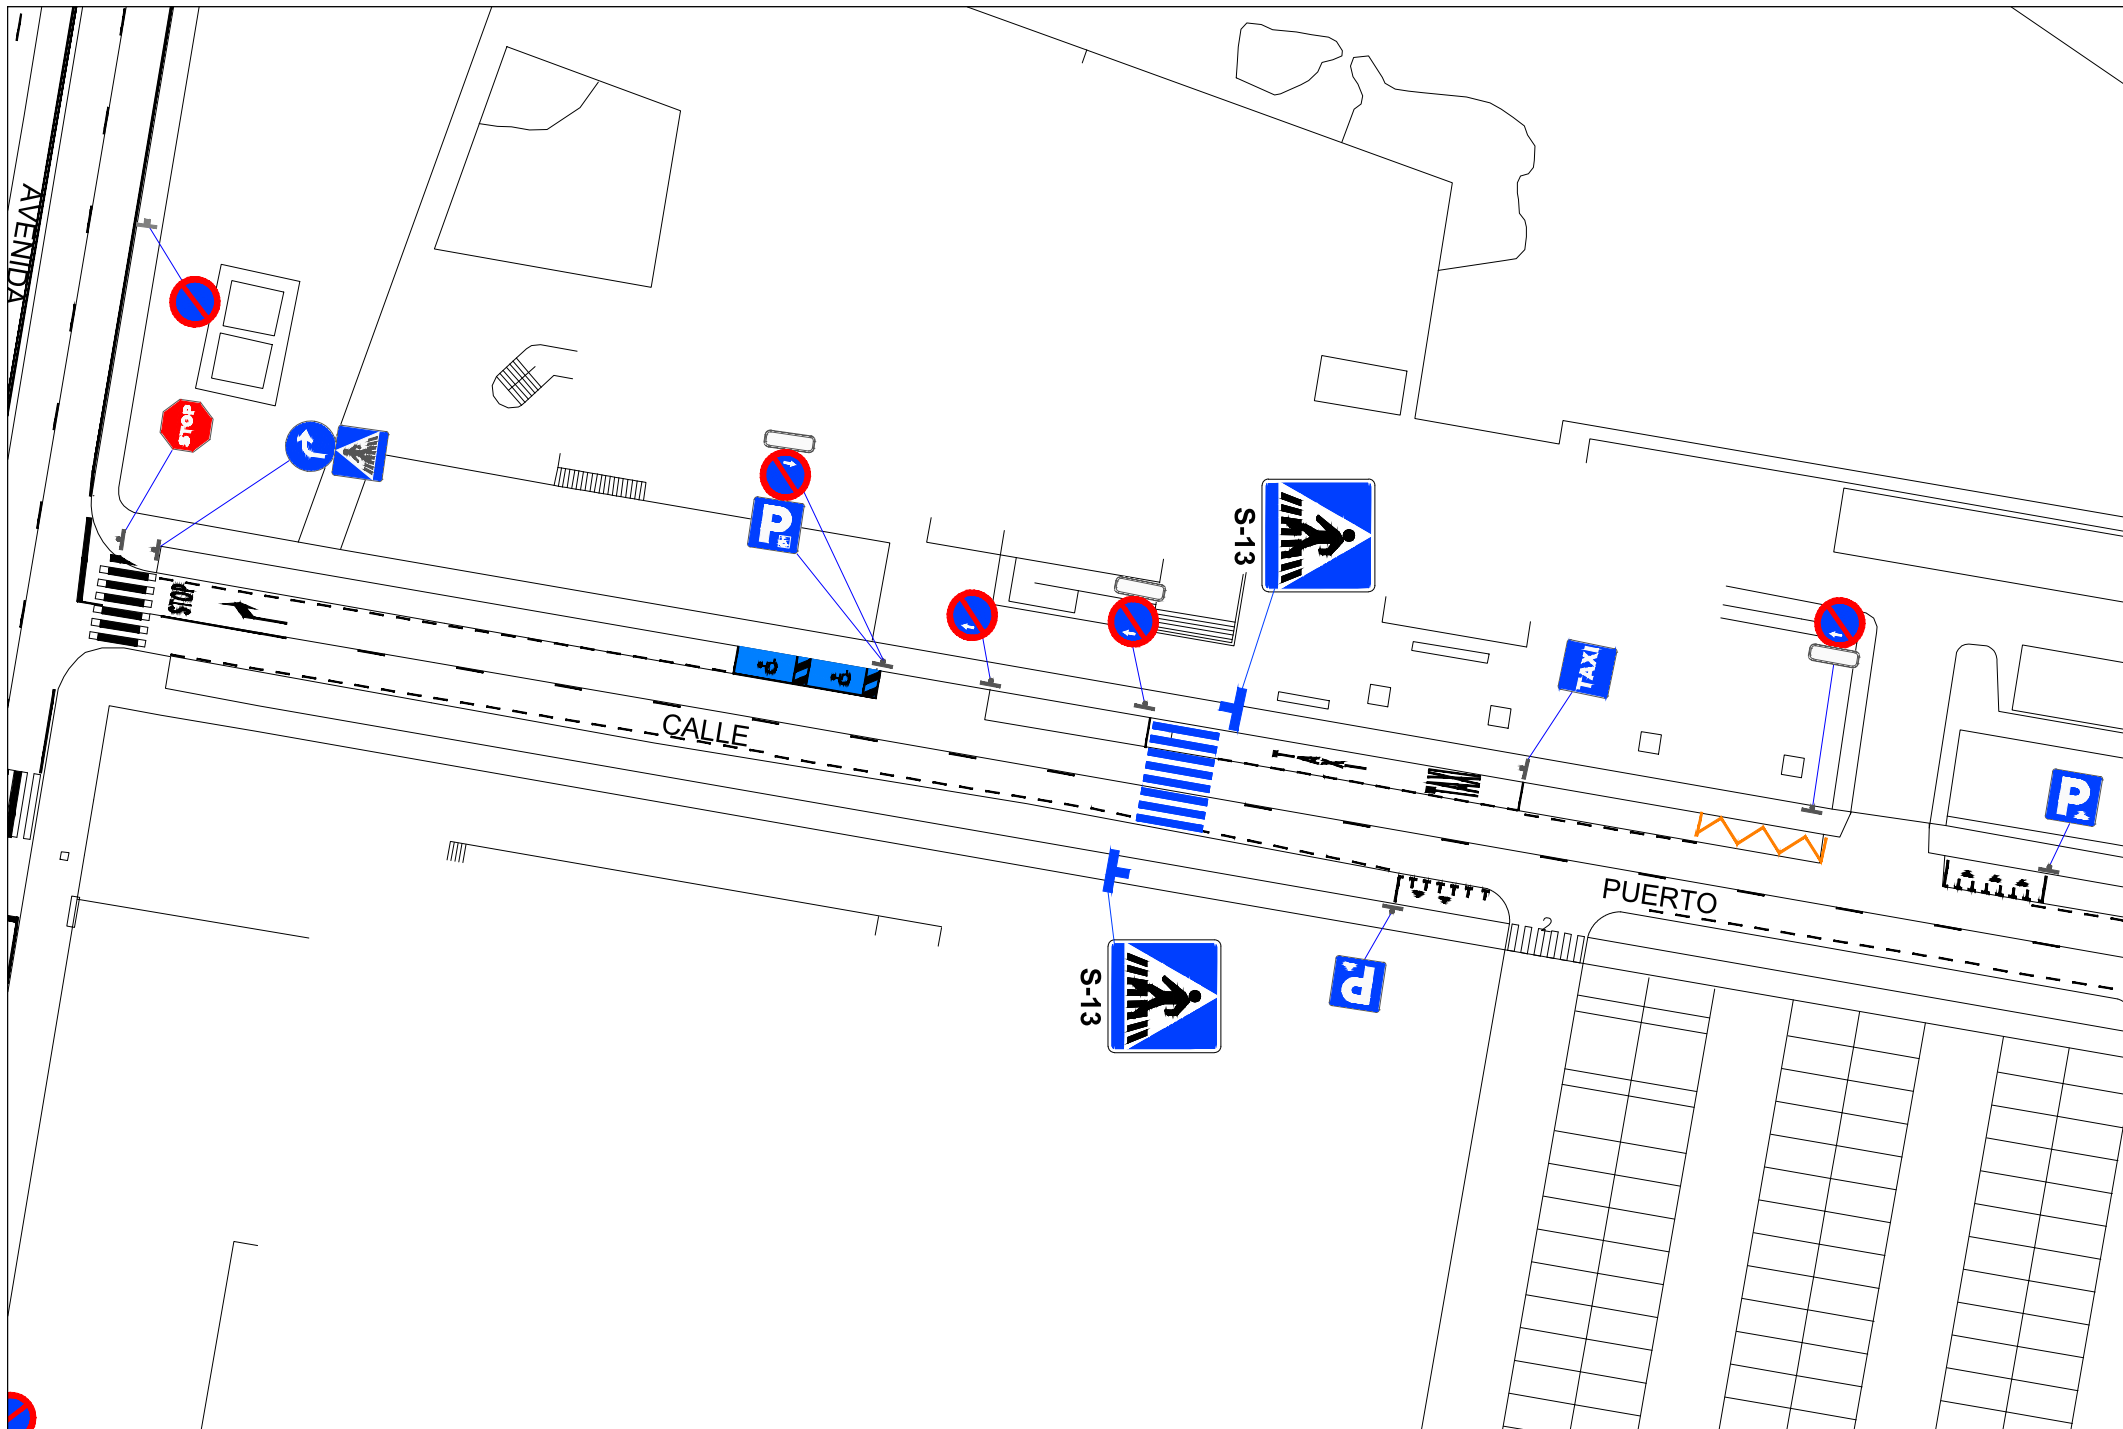

Ayuntamiento de Valladolid
Área de Tráfico y Movilidad

EL AUTOR:
Jose Molina Jiménez

CENTRO DE MOVILIDAD URBANA

FECHA:

MARZO 2025

PROYECTO:

SEÑALIZACIÓN DE DOS PASOS PARA PEATONES EN LA CALLE DE BOLIVIA JUNTO A LA CONFLUENCIA CON LA CALLE DE HONDURAS Y EN LA CALLE DE PUERTO RICO JUNTO AL CENTRO DE SALUD "ARTURO EYRIES"

ESCALA:

1/400

TÍTULO DEL PLANO:

SEÑALIZACIÓN PROPUESTA: CALLE DE PUERTO RICO

Nº DE PLANO:

2.2