



Remodelación de Campo de Fútbol "José Luis Saso" de Parquesol, Valladolid


treinta y dos

Anexo: Planos





trabajo y res

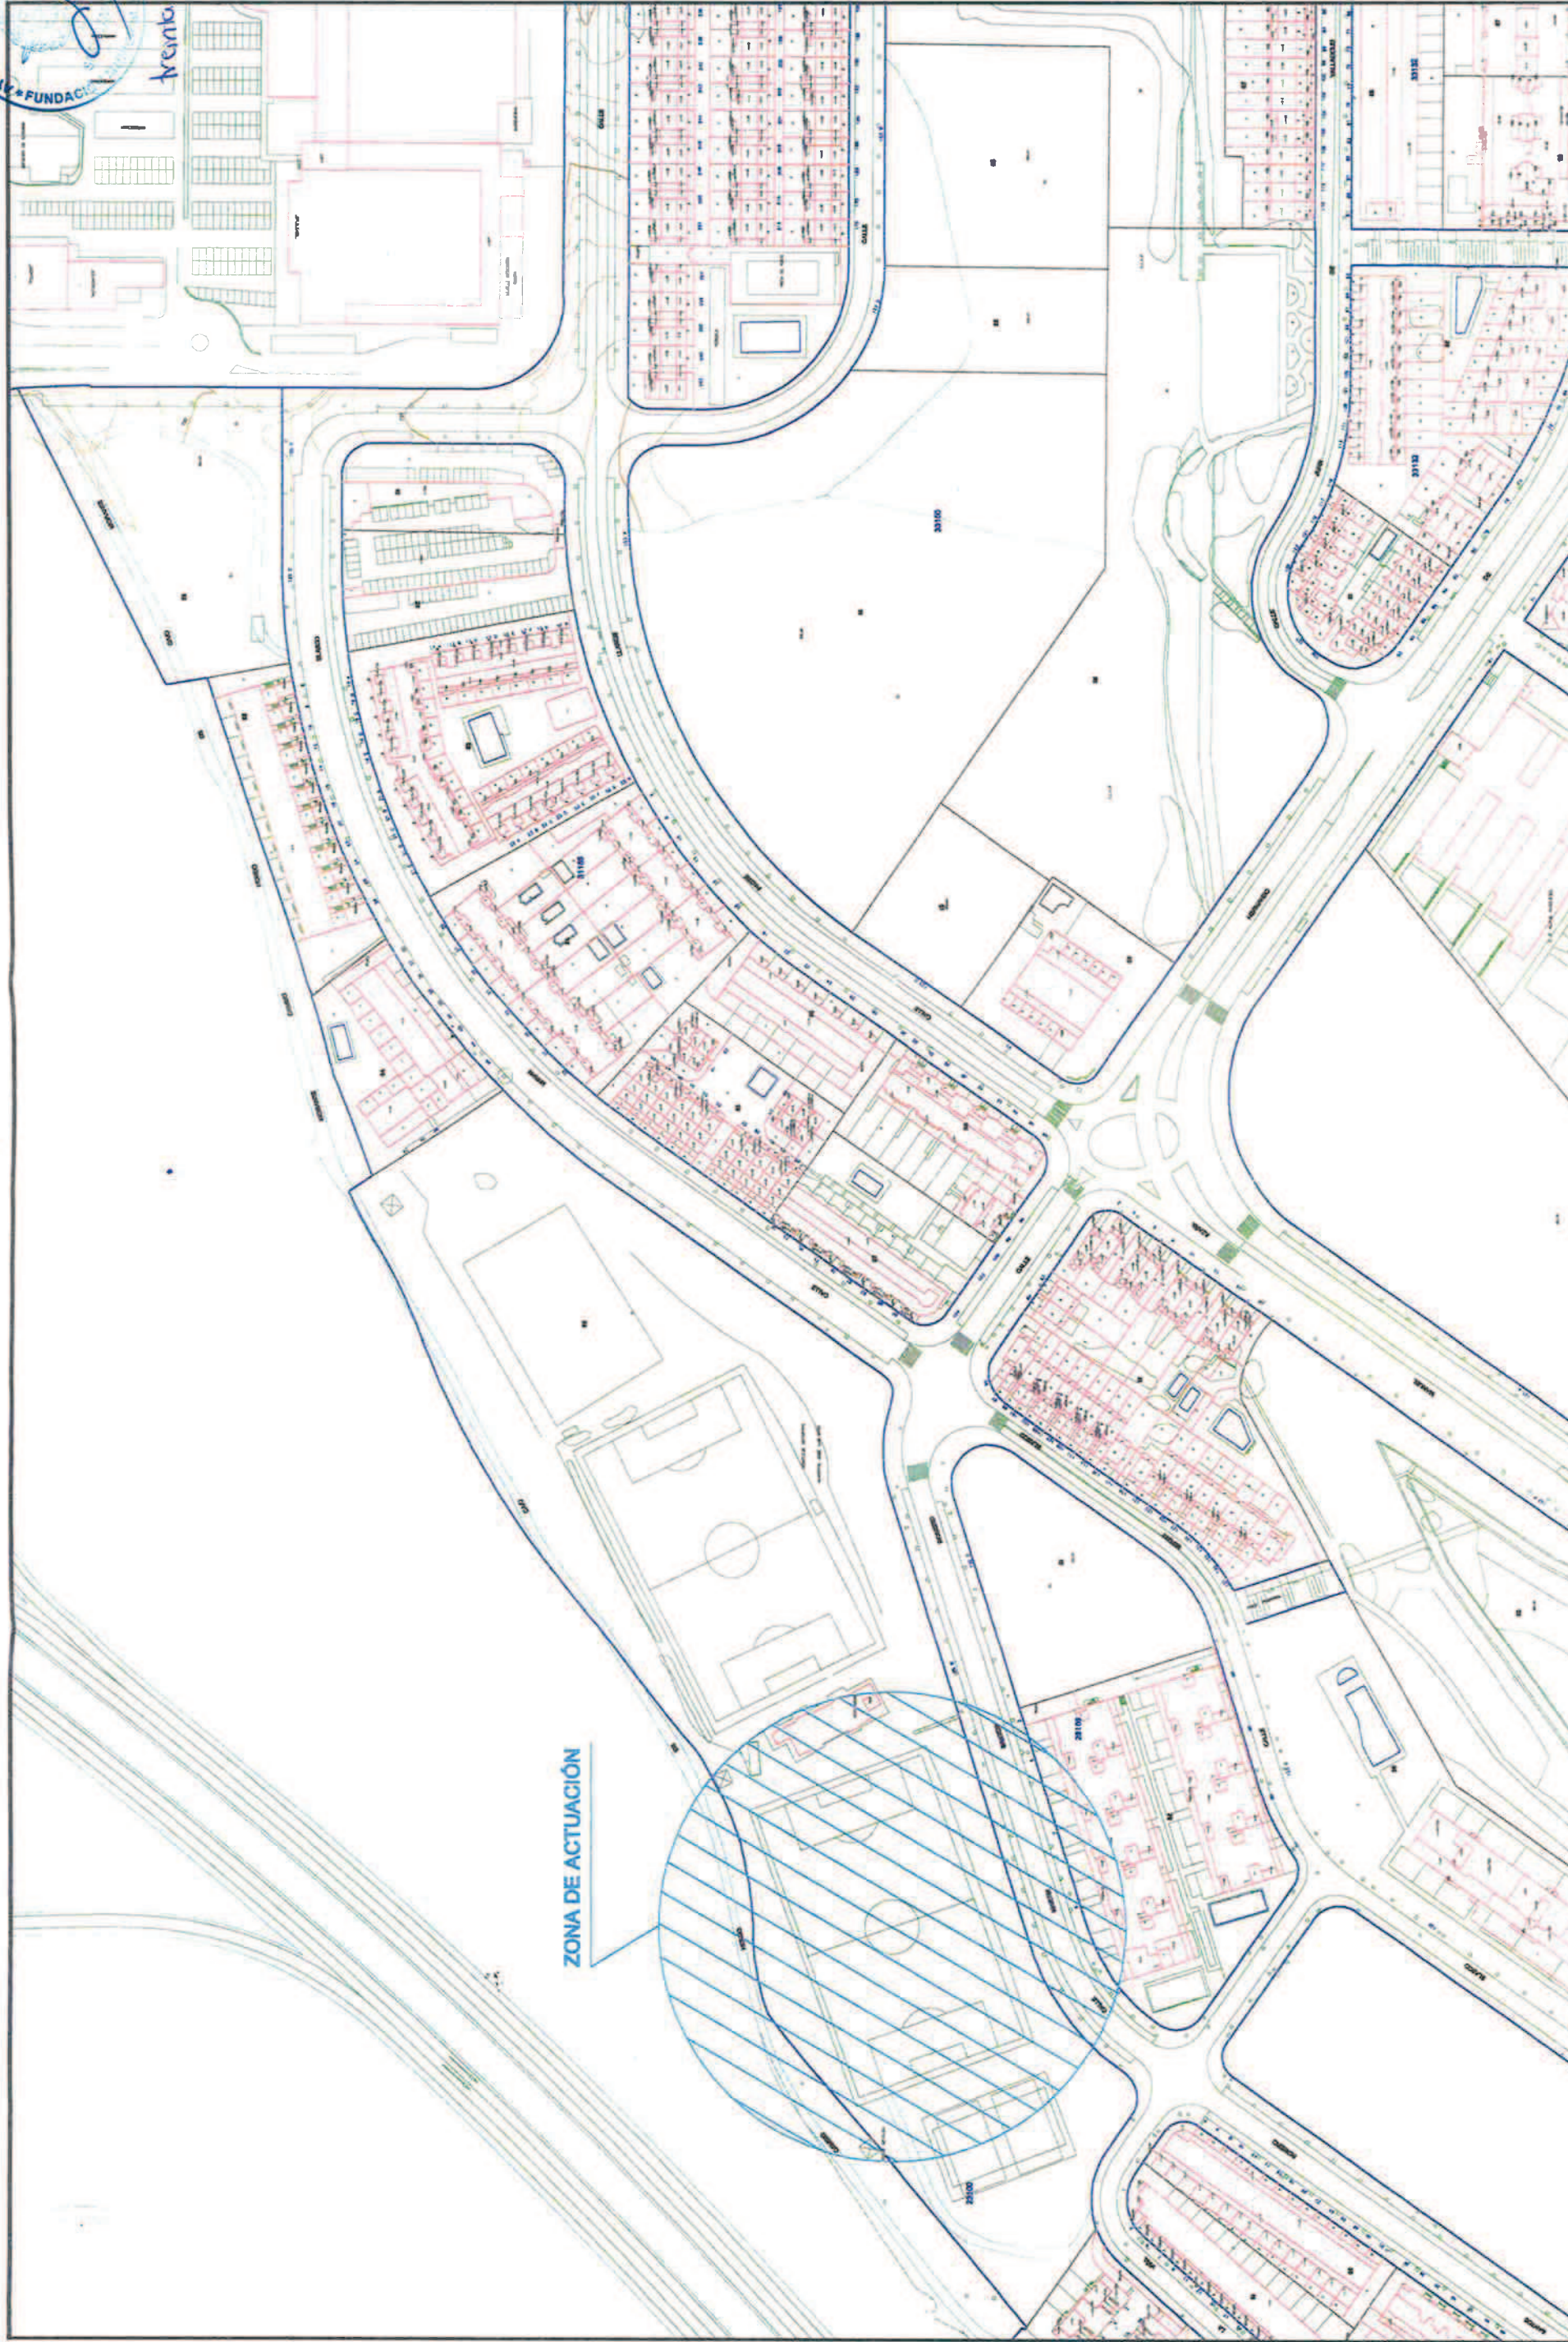

FECHA: MAYO 2016	ESCALA: 1:2.000	PLANO: CAMPO DE FÚTBOL-11 DE HIERBA SINTÉTICA "JOSE LUIS SASO"	PLANO N°: 1
-------------------------	------------------------	---	--------------------



30 de mayo de 2016

Ayuntamiento de Valladolid

FMD Fundacion Municipal de Deportes

FECHA	ESCALA	PLANO	PLANO N°
MAYO 2016	1:500	CAMPO DE FÚTBOL-11 DE HIERBA SINTÉTICA "JOSE LUIS SASO" PLANTA GENERAL. TOPOGRAFIA Y ESTADO ACTUAL	2






treinta y cinco

LEYENDA


- BORDILLO PREF. 20X10X100
- BARANDILLA TUBULAR
- CANAleta DRENAJE PLUVIALES
- ACERA ADOSQUIN PRE. HORMIGÓN
- CESPED SINTÉTICO
- PTD. ILUMINACIÓN COLUMNA 16 M
- PTD. ILUMINACIÓN EXISTENTE

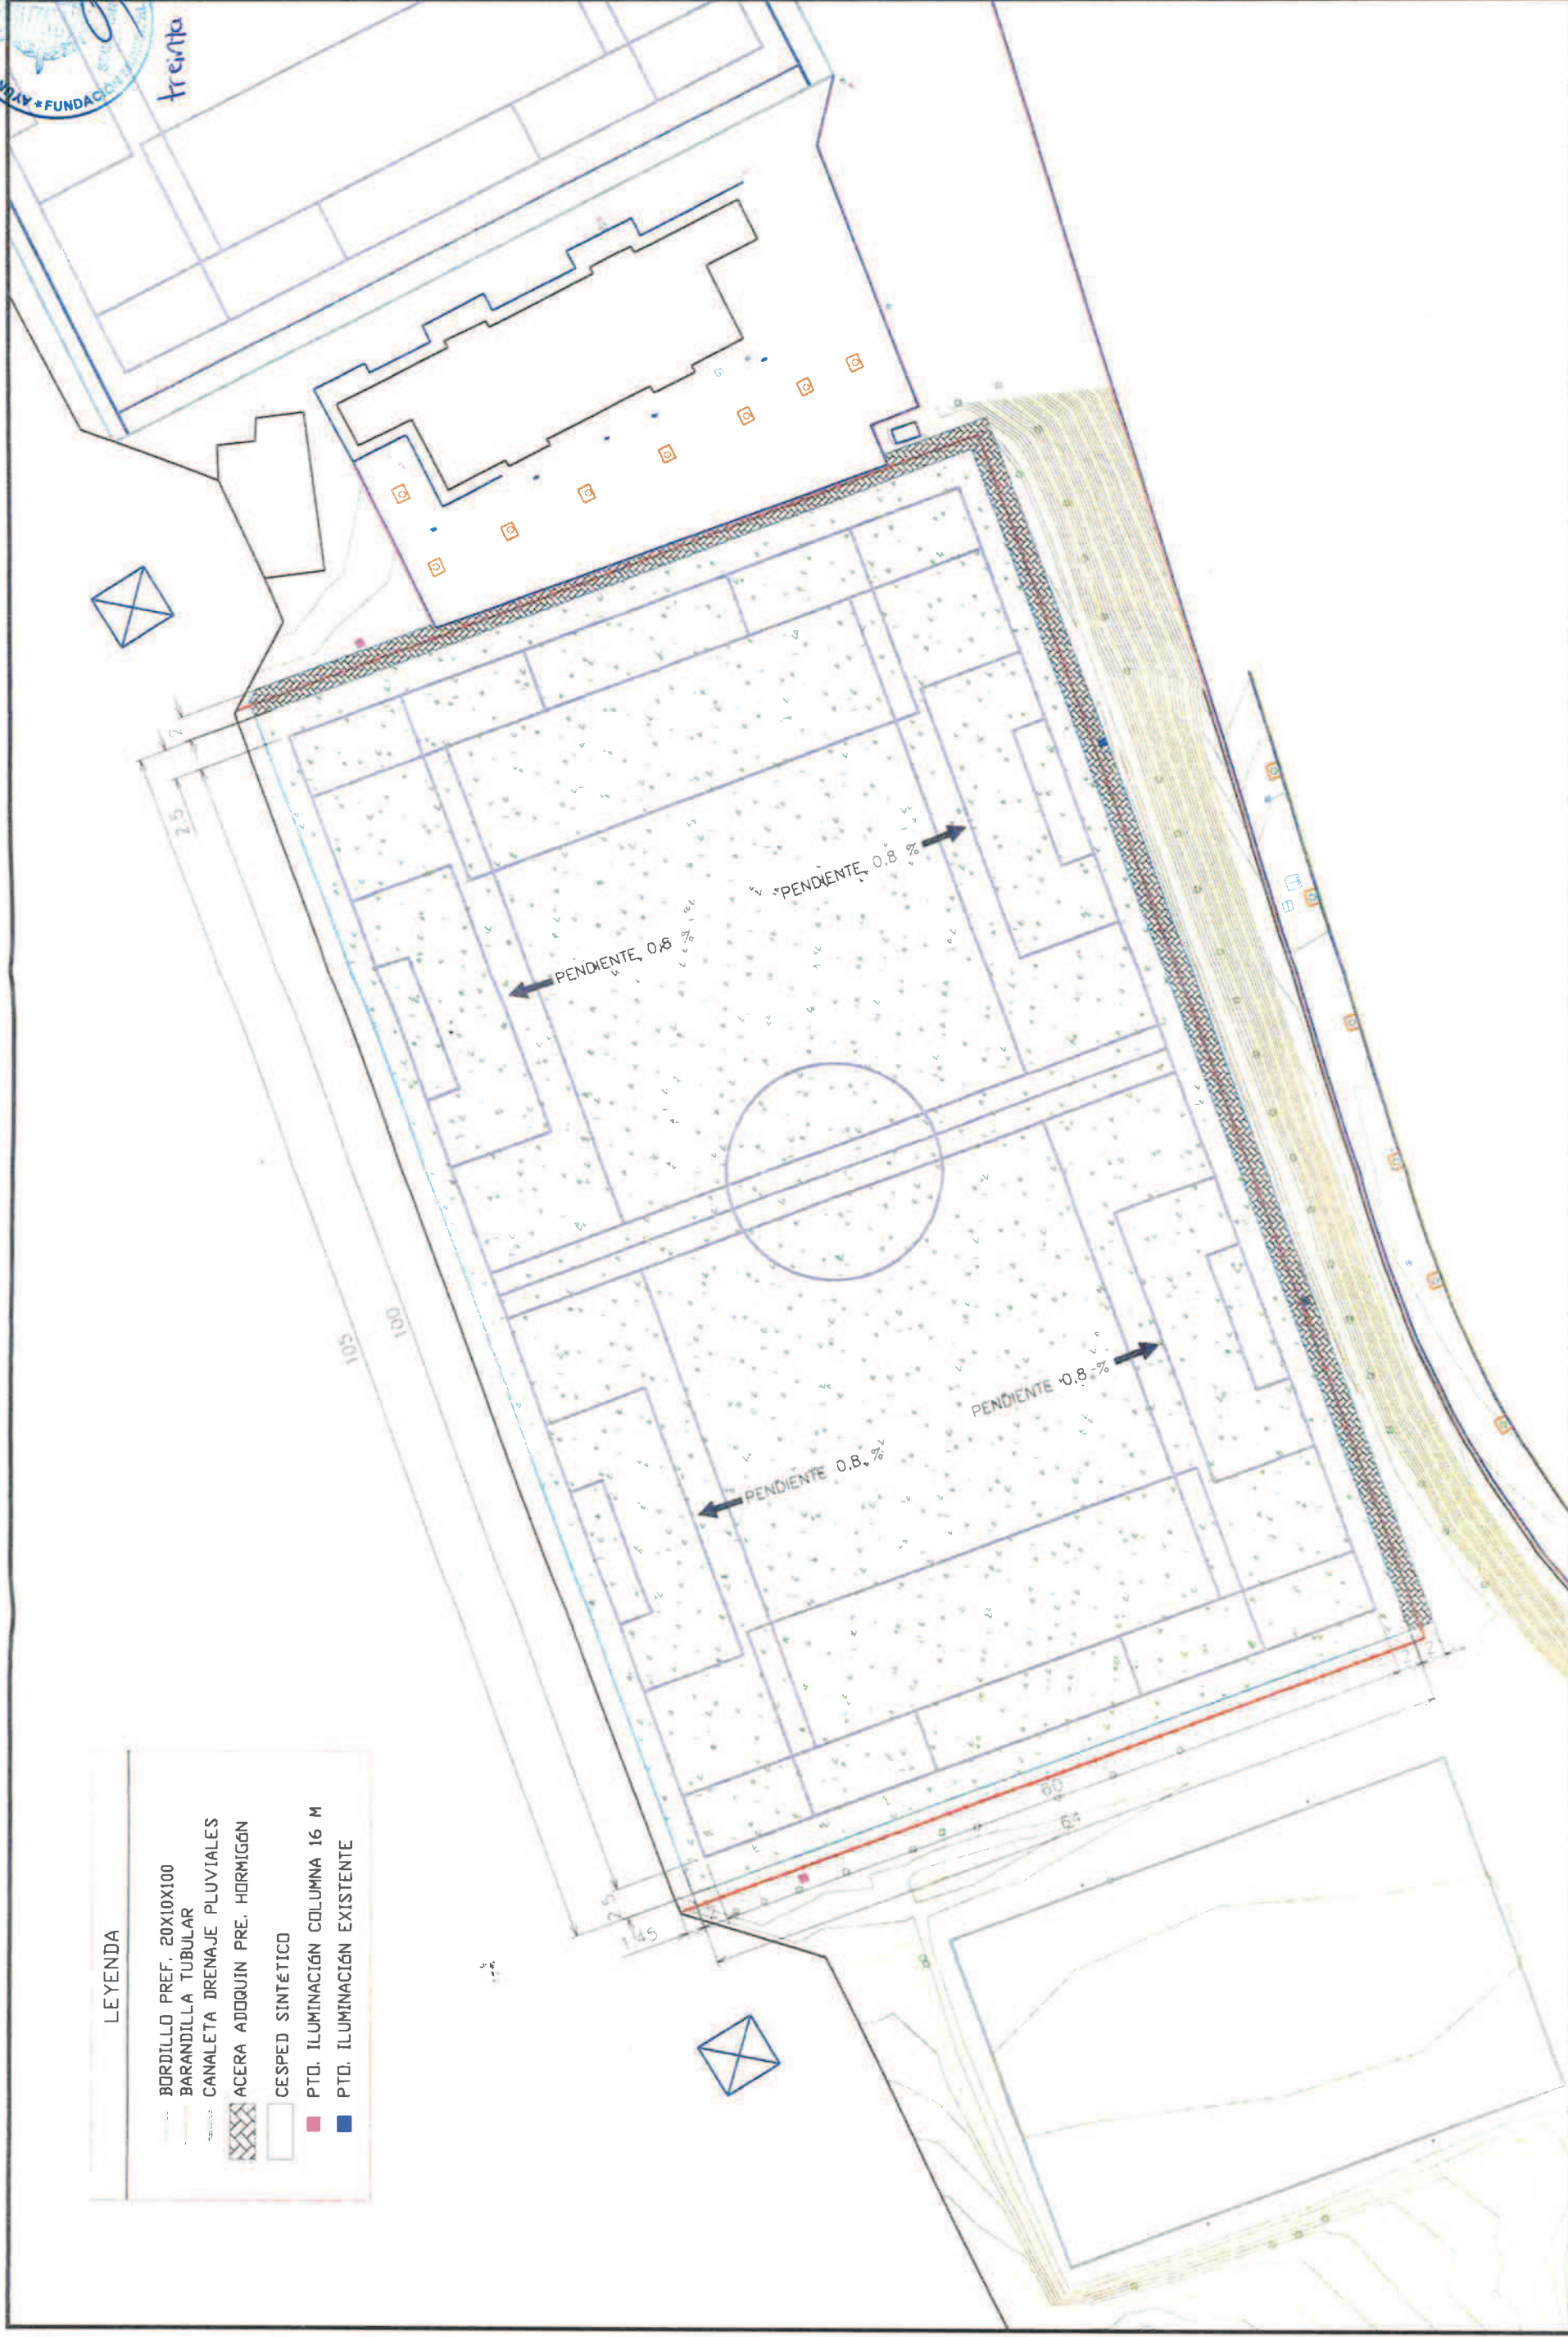




treinta y seis


- LEYENDA
- BORDILLO PREF. 20X10X100
 - BARANDILLA TUBULAR
 - ASPIRSOR Y ELECTROVALVULA
 - RED DE RIEGO PE Ø90
 - TUBERIA SANEAMIENTO PVC 160/200
 - POZO REG. PLUVIALES
 - ARQUETA SANEAMIENTO 50X50
 - ARQUETA ARENERO CON CESTILLO
 - CANAleta DRENAJE PLUVIALES
 - ARQUETA ALUMBRADO
 - PTD. ILUMINACIÓN COLUMNA 16 M
 - PTD. ILUMINACIÓN EXISTENTE
 - CANALIZACIÓN ALUMBRADO

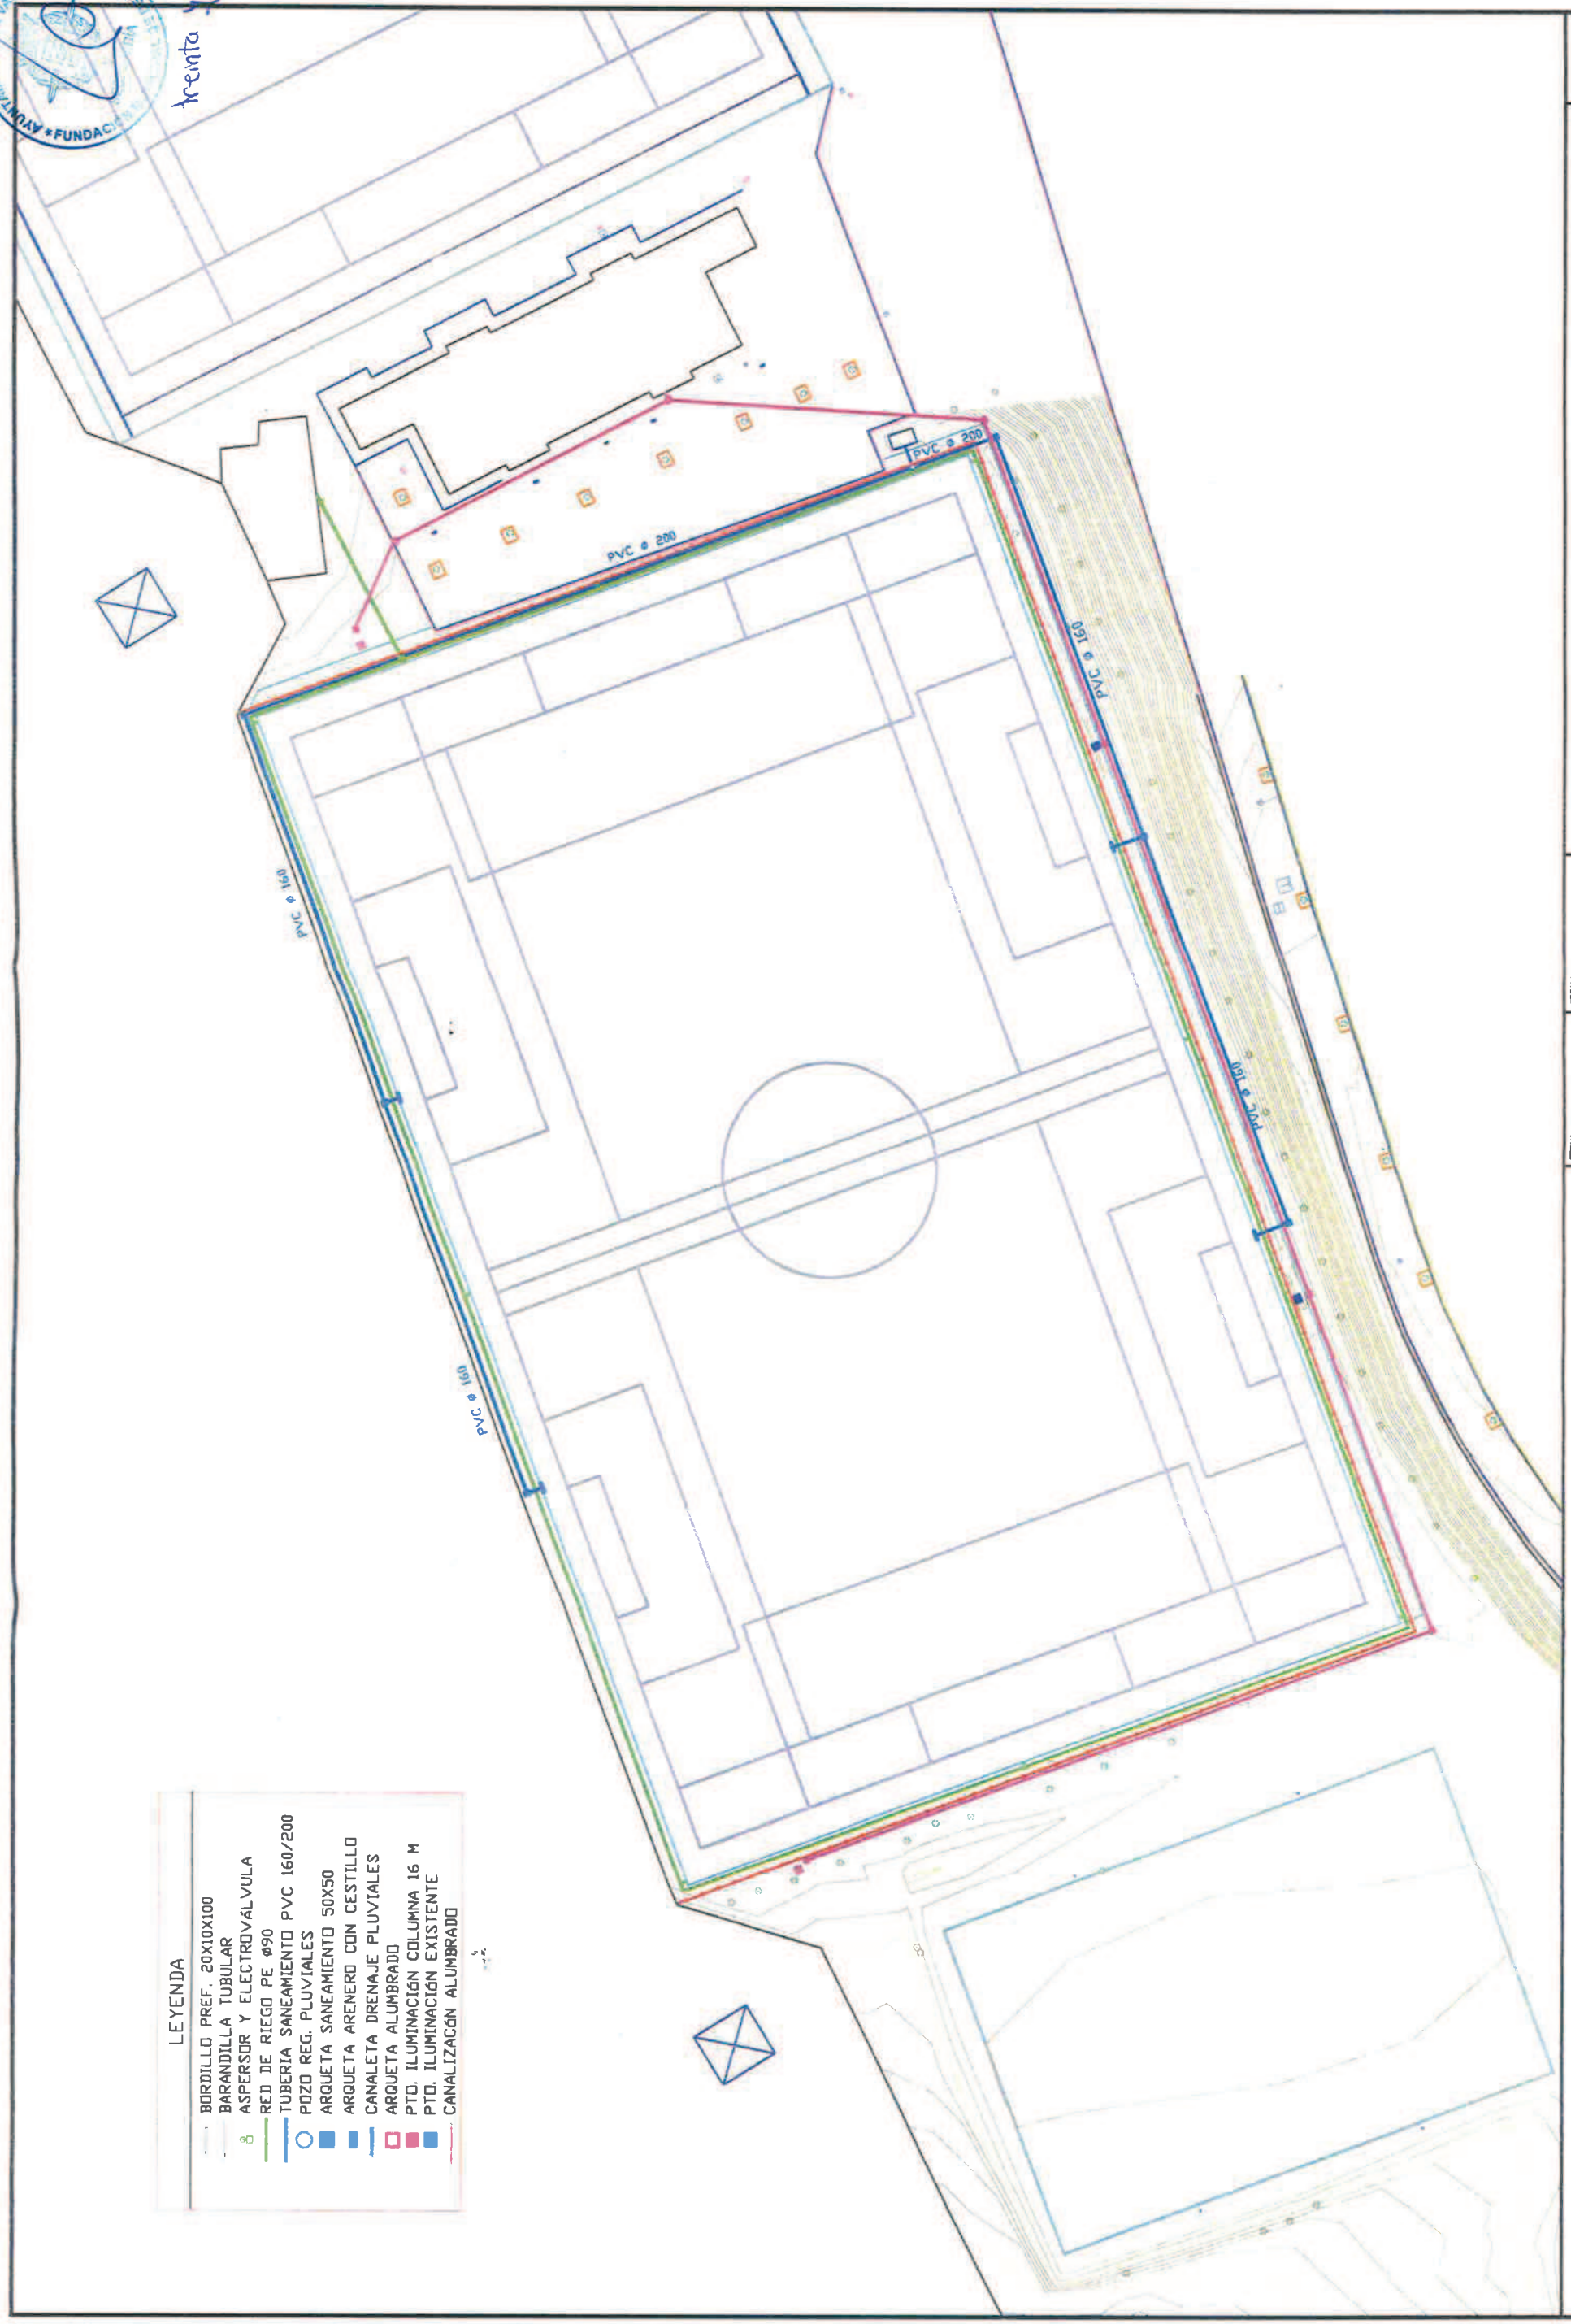


DETALLE PERIMETRAL CANALETA
(SIN ACERA PERIMETRAL)

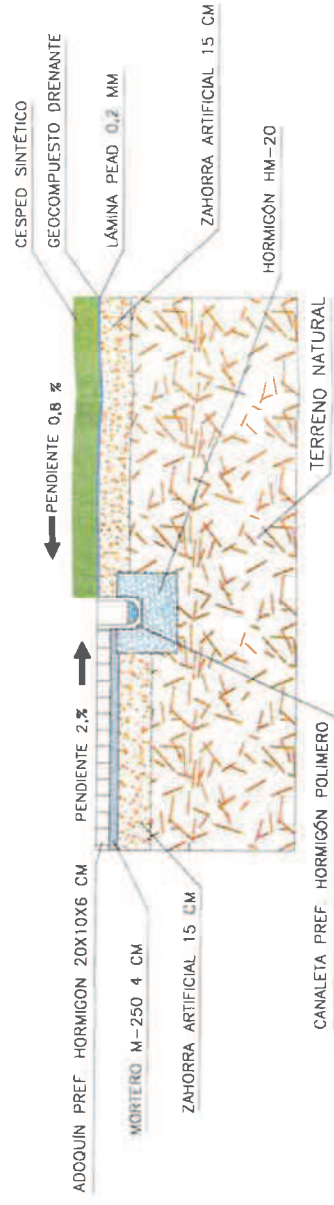


DETALLE PERIMETRAL BORDILLO

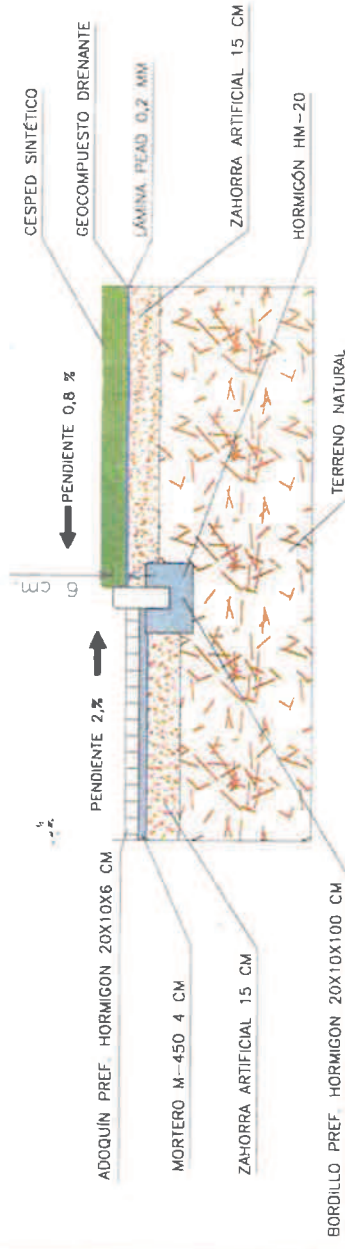


DETALLE PERIMETRAL BORDILLO
(SIN ACERA PERIMETRAL)

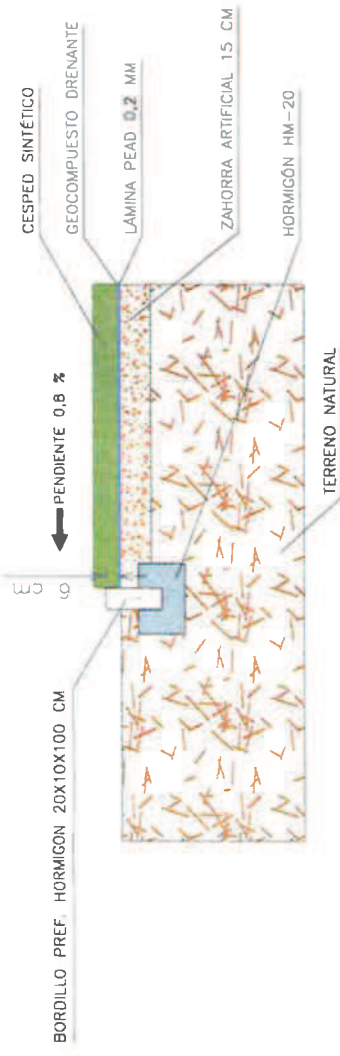


DETALLE BARANDILLA
DE PÚBLICO
COTAS EN CENTÍMETROS

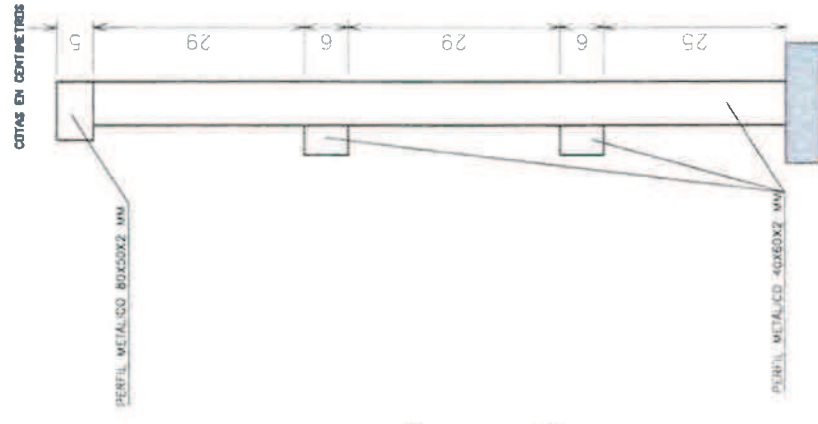


POZO DE REGISTRO

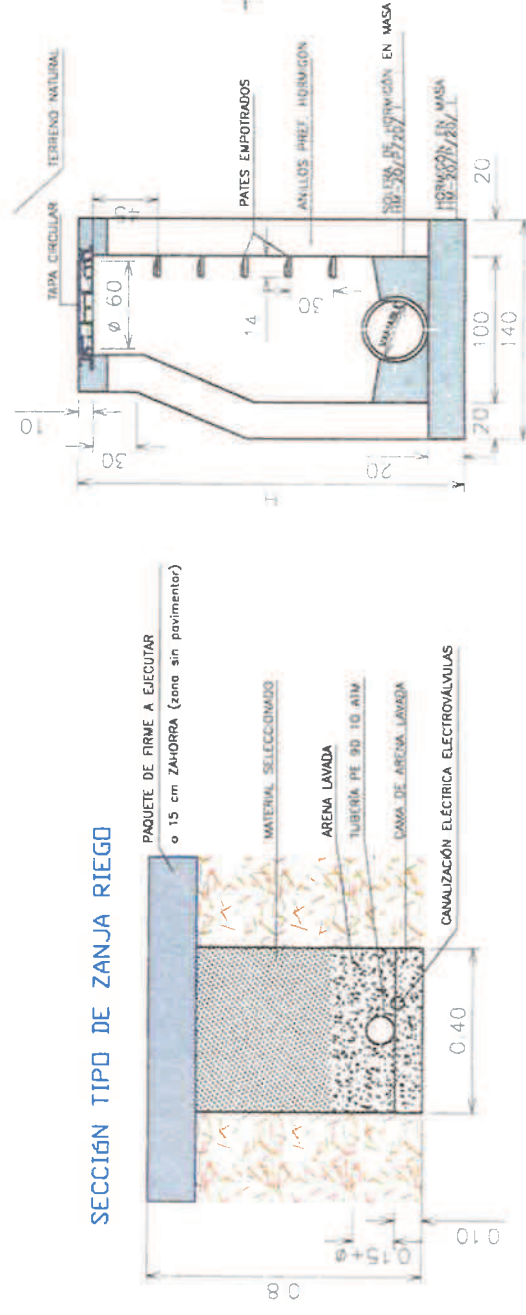


SECCIÓN TIPO DE ZANJA RIEGO

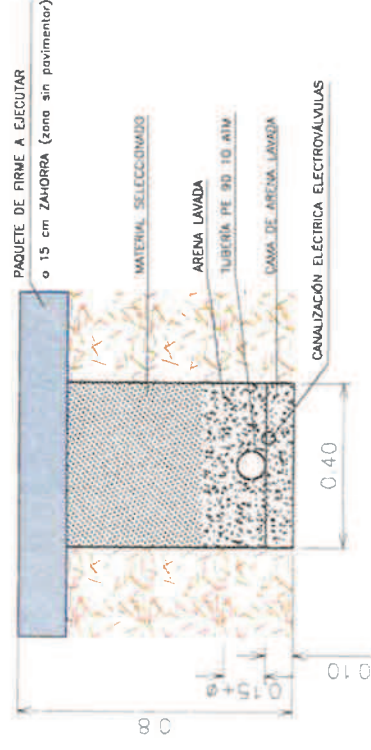

SECCIÓN TIPO DE ZANJA ALUMBRADO

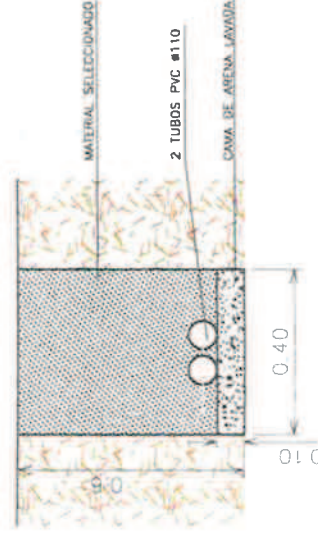

CIMENTACIÓN COLUMNA ALUMBRADO

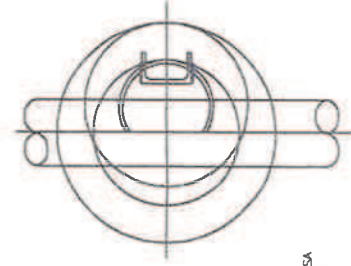


PLANTA--SECCIÓN


ALZADO--SECCION
COTAS EN CENTIMETROS

venta y ocho


DETALLE PORTERÍA F-11 FIJA

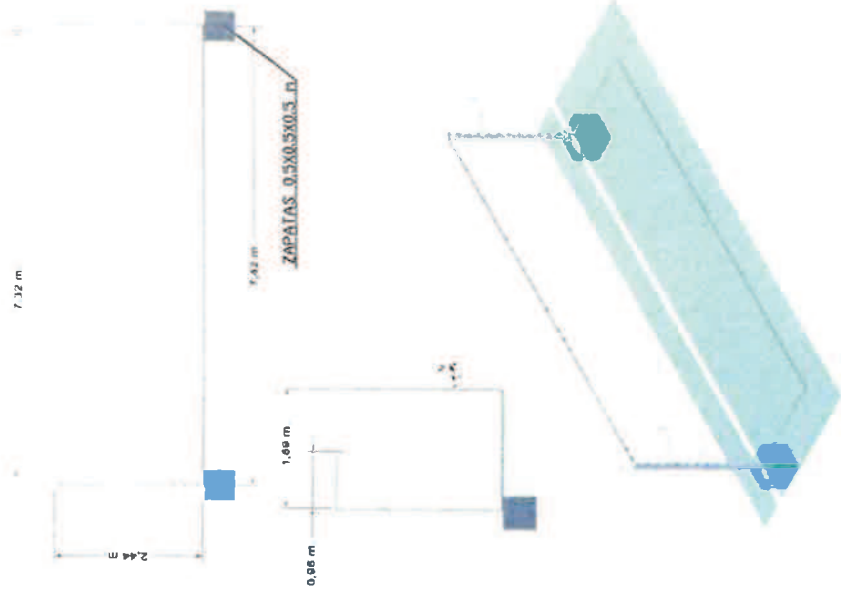


DETALLE RED PARABALONES

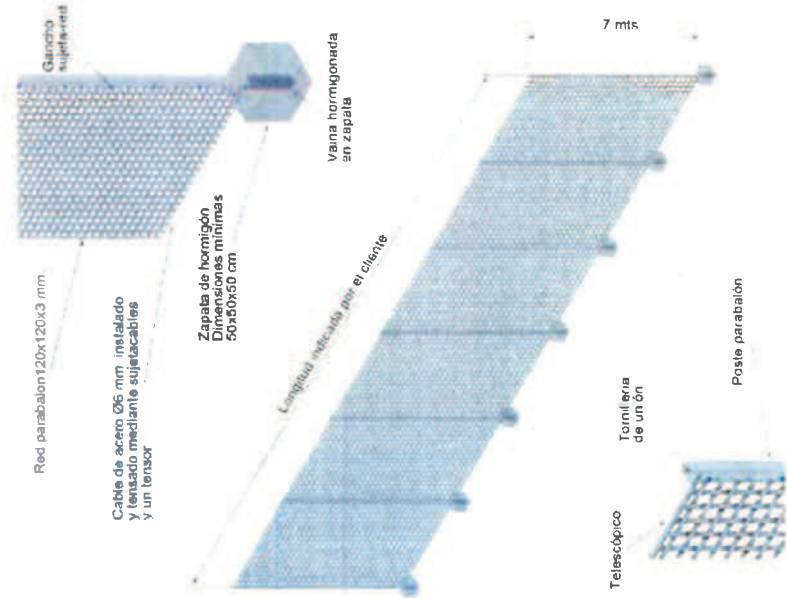



DETALLE PORTERÍA F-7 ABATIBLE

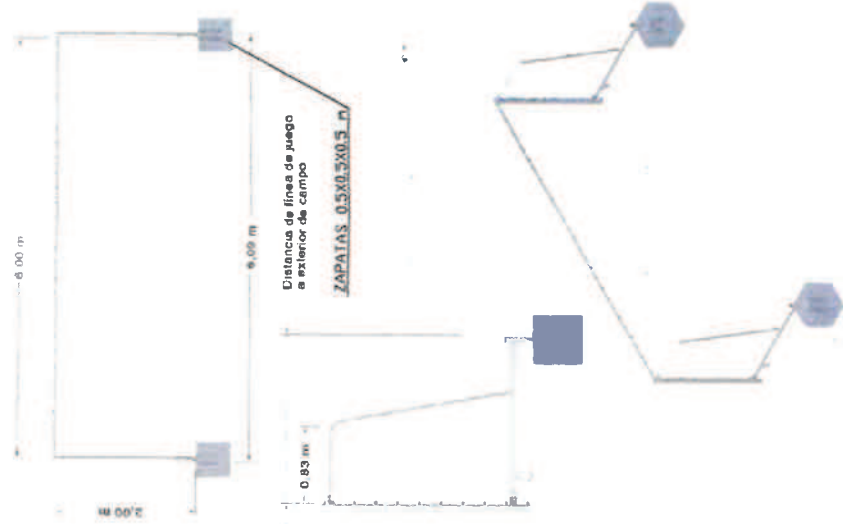

DETALLE BANDERINES CORNER

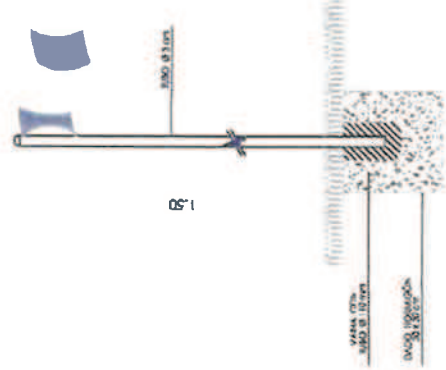

DETALLE BANQUILLO SUPLENTE

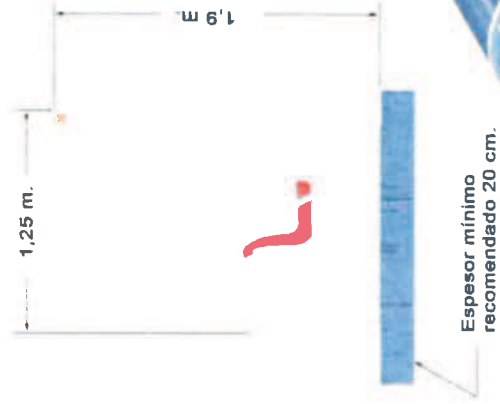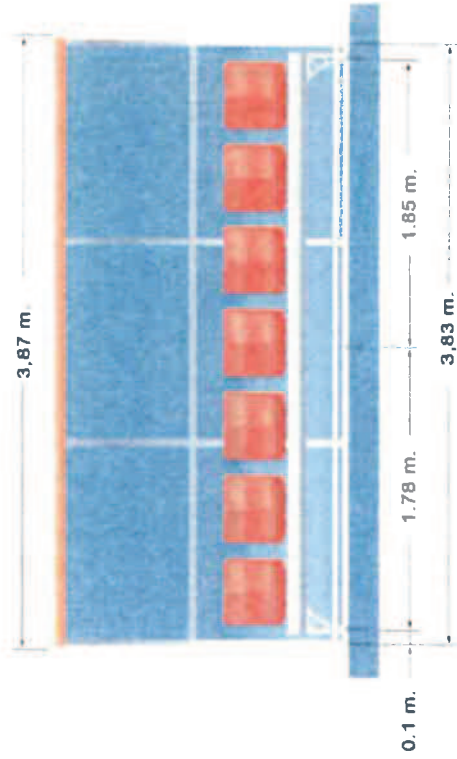

Espesor mínimo recomendado 20 cm.

Todas las medidas tendrán una tolerancia de ± 5 mm

FUNDACIÓN MUNICIPAL DE DEPORTES
CONSEJO RECTOR
Aprobado en sesión de fecha 11-X-2017.
Consta de 30 actas y 30 acuerdos (as) numerados (as).
Correlativamente sellados (as) y rubricados (as).
Valledol, 11 de octubre de 2017.
Fco. Javier Prieto García