


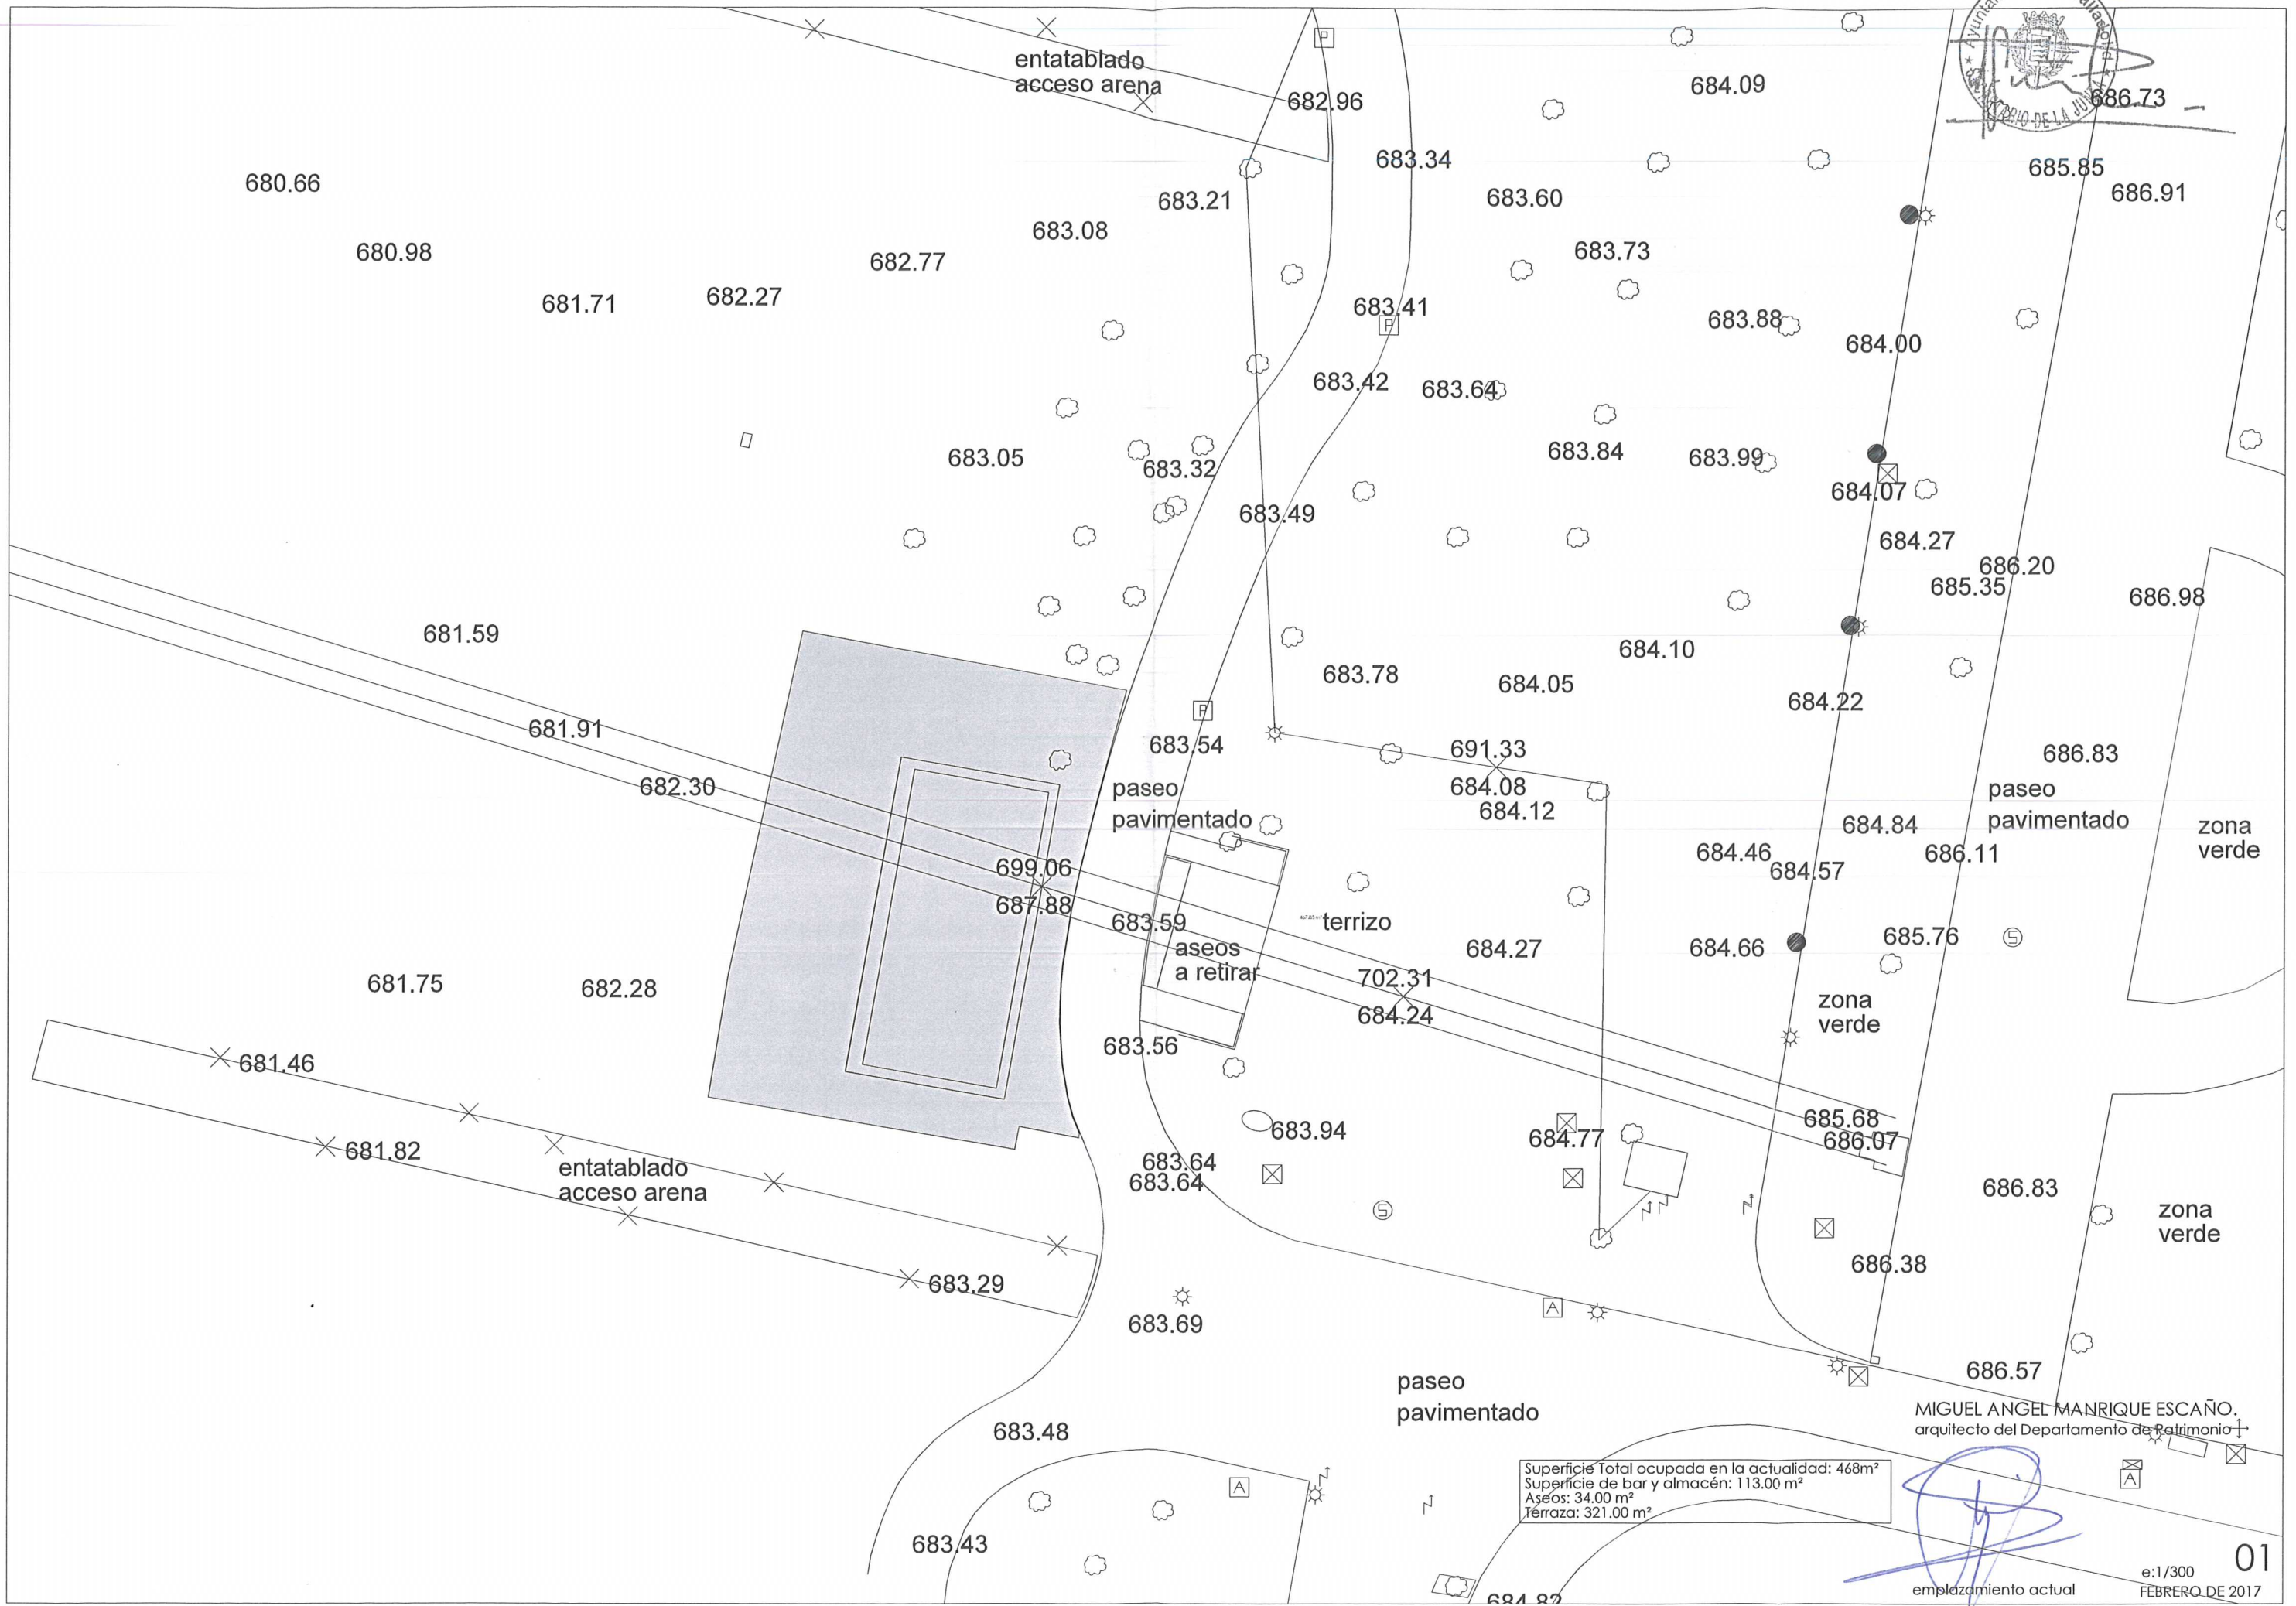

Superficie Total ocupada en la actualidad: 468m²
Superficie de bar y almacén: 113.00 m²
Aseos: 34.00 m²
Terraza: 321.00 m²

MIGUEL ANGEL MANRIQUE ESCAÑO.
arquitecto del Departamento de Patrimonio