


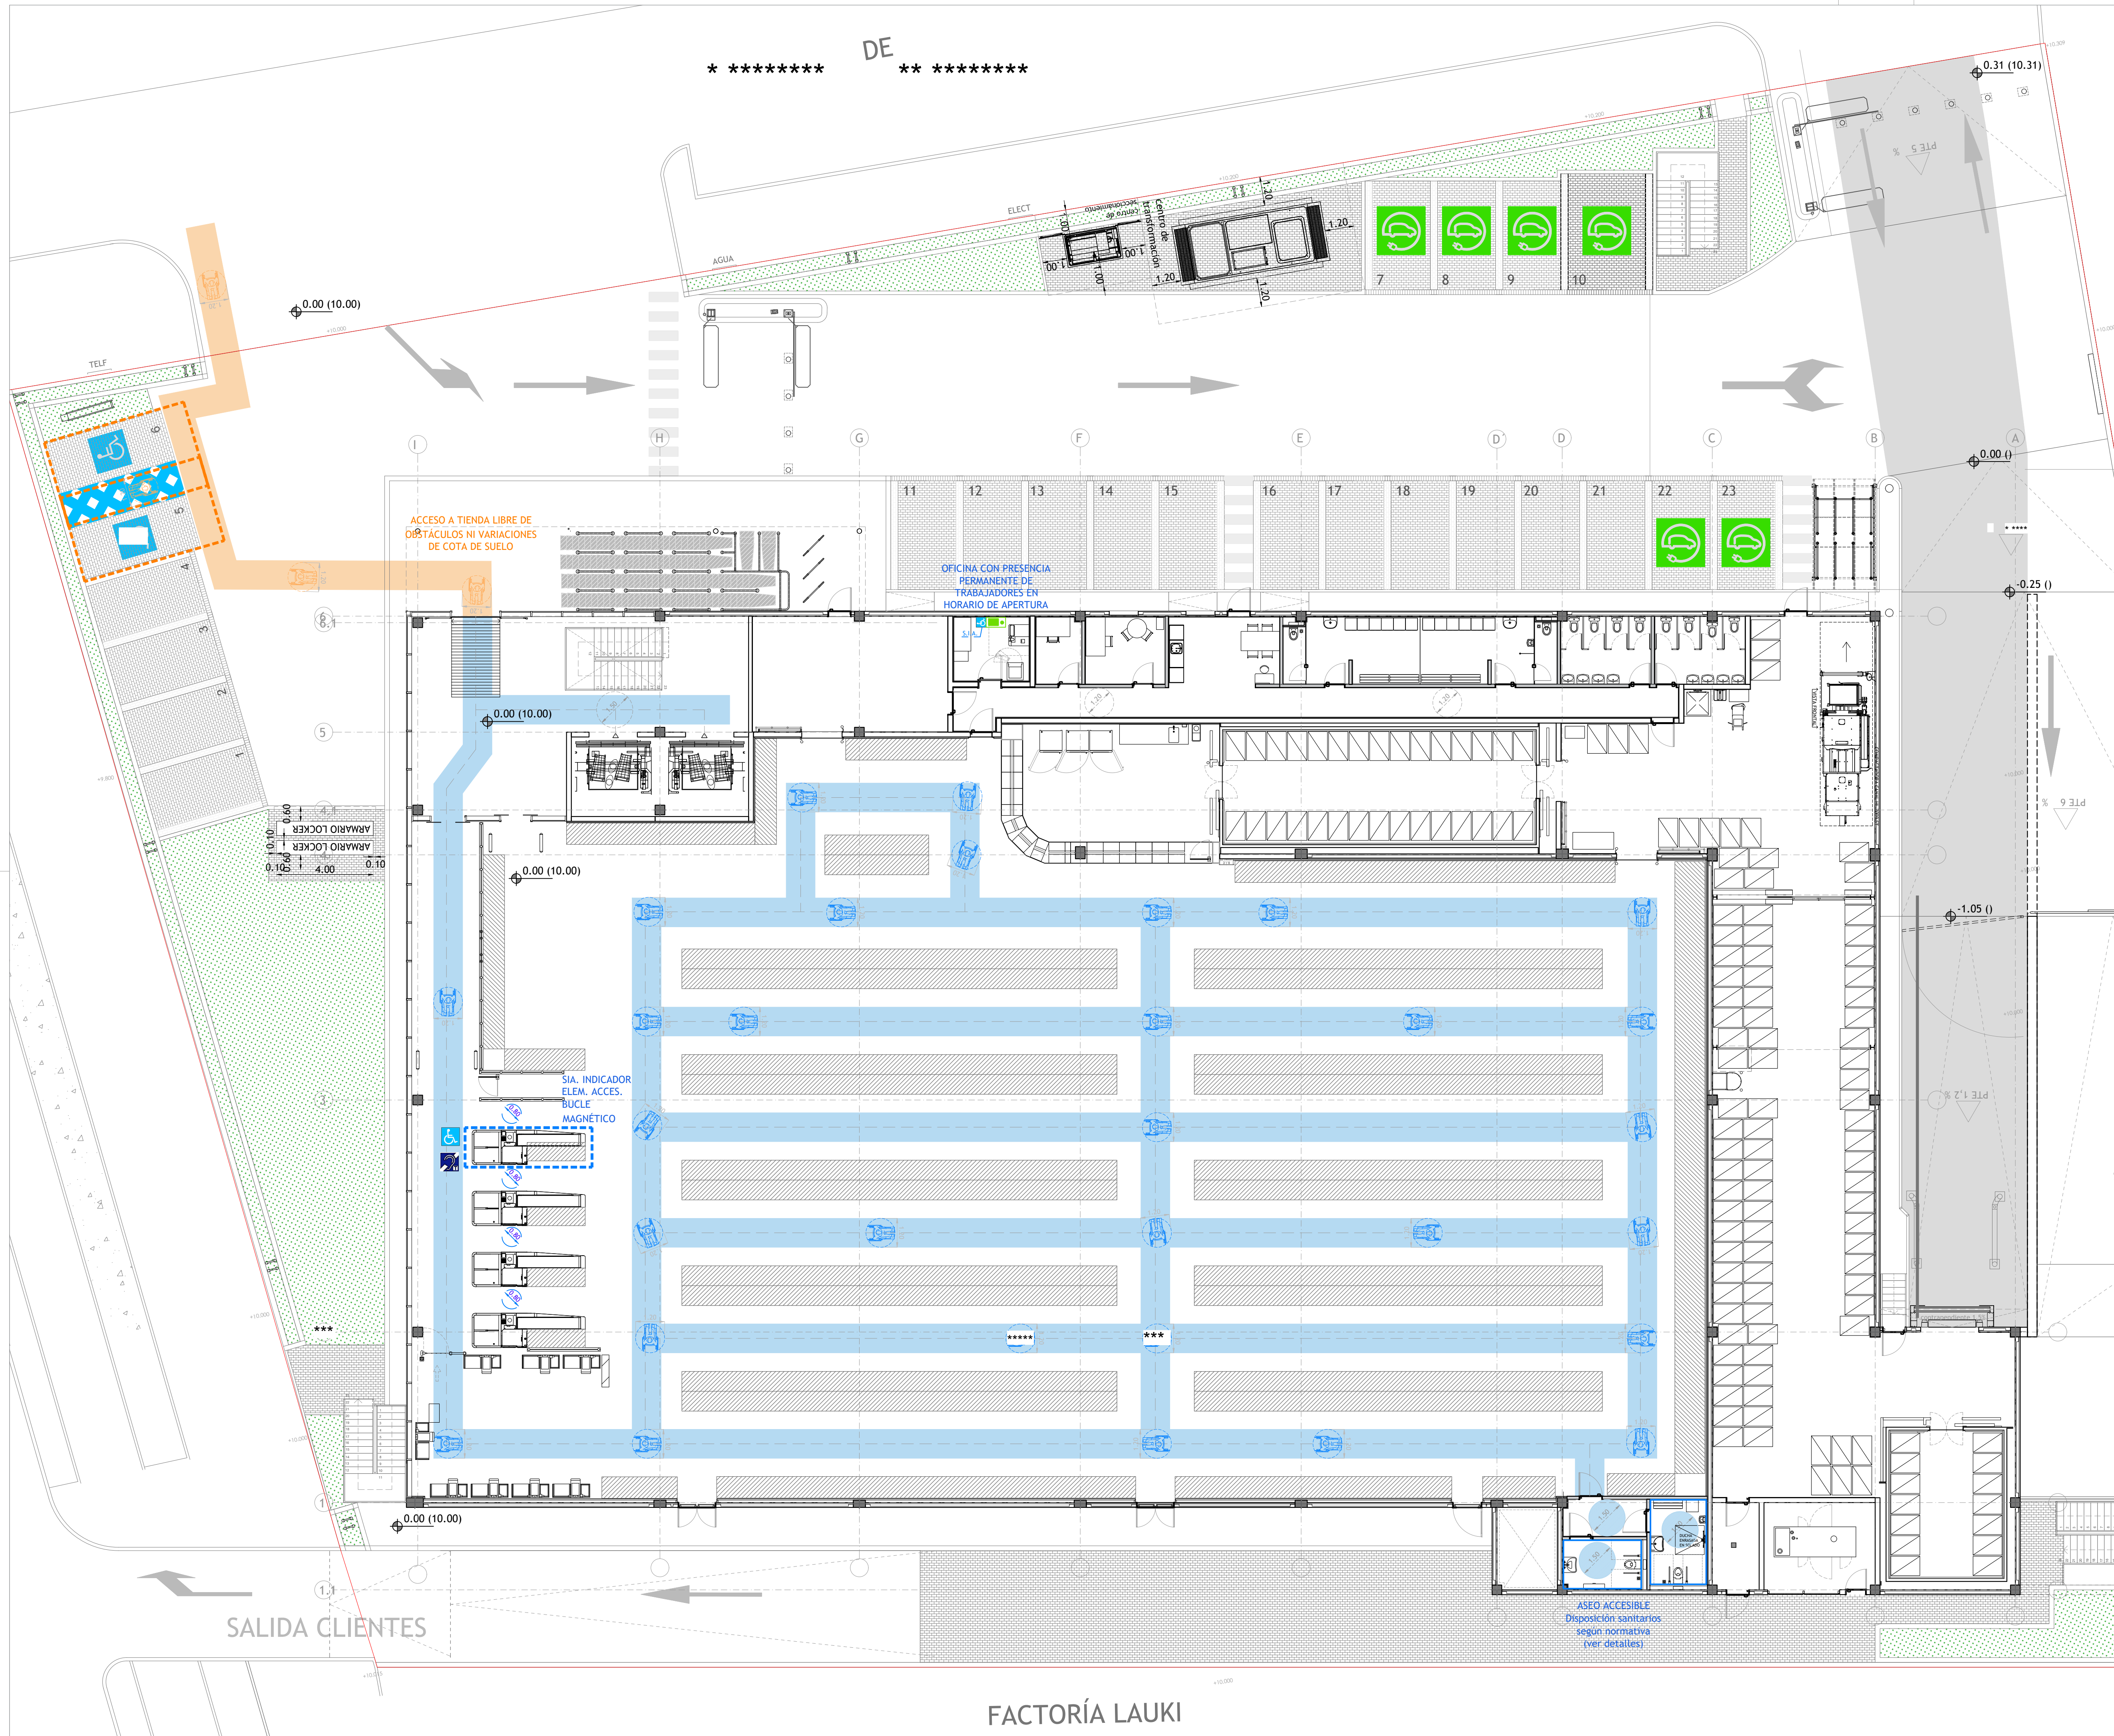

LEYENDA ACCESIBILIDAD	
	RECORRIDO ACCESIBLE EN PARCELA.a: 1,20 m
	PLAZA APARCAMIENTO ACCESIBLE 3,60x6,00m
	RECORRIDO ACCESIBLE EN TIENDA. a: 1,20 m
	ASEO / VESTUARIO ACCESIBLE
	ESPACIO Ø1,50m PARA MANIOBRA
	PAVIMENTO PODOTÁCTIL, GUÍA DIRECCIONAL
	PAVIMENTO PODOTÁCTIL, PLACA ALERTA
	ITINERARIO ACCESIBLE
	ZONA DE TRANSFERENCIA 1,20 x 0,80 m
	SEÑAL DE SÍMBOLO INTERNACIONAL DE ACCESIBILIDAD (S.I.A.) 200 x 200 mm
	PULSADOR SOCORRO-RECEPTOR EN CONTROL
	PULSADOR SOCORRO-LLAMADA EN ASEO

PROYECTO:	
PROYECTO BÁSICO Y DE ACTIVIDAD PARA EDIFICIO COMERCIAL DESTINADO A SUPERMERCADO	
DIRECCIÓN:	
AVENIDA DE SANTANDER, 4 C.P 47010 VALLADOLID	
PROMOTOR:	
LIDL Supermercados S.A.U. DELEGACIÓN: CENTRO Camino del Obispo,6 - 1ª Planta 28935 Móstoles (Madrid)	
INGENIERÍA:	
SP ARQUITECTURA E INGENIERÍA Pº Ingeniería 10-12, PºA 28000 MADRID Tfn.: 91.501.31.72 www.sparquitectura.com	
INGENIERO:	


FECHA:	
02.10.2026	
DIN A1 E 1/125	
DIN A3 E 1/250	
PLANO	
ACCESIBILIDAD SEÑALÉTICA, AVISADORES Y ACOTACIÓN PLANTA BAJA	
CODIGO	
00.00.07	
INDICE	
26.00.00.07.20	






LEYENDA ACCESIBILIDAD	
	RECORRIDO ACCESIBLE EN PARCELA.a: 1,20 m
	PLAZA APARCAMIENTO ACCESIBLE 3,60x6,00m
	RECORRIDO ACCESIBLE EN TIENDA. a: 1,20 m
	ASEO / VESTUARIO ACCESIBLE
	ESPACIO Ø1,50m PARA MANIOBRA
	PAVIMENTO PODOTÁCTIL, GUÍA DIRECCIONAL
	PAVIMENTO PODOTÁCTIL, PLACA ALERTA
	ITINERARIO ACCESIBLE
	ZONA DE TRANSFERENCIA 1,20 x 0,80 m
	SEÑAL DE SÍMBOLO INTERNACIONAL DE ACCESIBILIDAD (S.I.A.) 200 x 200 mm
	PULSADOR SOCORRO-RECEPTOR EN CONTROL
	PULSADOR SOCORRO-LLAMADA EN ASEO

PROYECTO:	
PROYECTO BÁSICO Y DE ACTIVIDAD PARA EDIFICIO COMERCIAL DESTINADO A SUPERMERCADO	
DIRECCIÓN:	
AVENIDA DE SANTANDER, 4 C.P 47010 VALLADOLID	
PROMOTOR:	
LIDL Supermercados S.A.U. DELEGACIÓN: CENTRO Camino del Obispo,6 - 1ª Planta 28935 Móstoles (Madrid)	
INGENIERÍA:	
SP ARQUITECTURA E INGENIERÍA Pº Ingeniería 10-12, 2ºA 28005 MADRID Tfno.: 91.501.31.72 www.sparquitectura.com	
INGENIERO:	

FECHA:	
02.10.2026	
DIN A1 E 1/125	
DIN A3 E 1/250	
PLANO	
ACCESIBILIDAD SEÑALÉTICA, AVISADORES Y ACOTACIÓN PLANTA SÓTANO	
CODIGO	
00.00.08	
INDICE	
26.00.00.08.20	

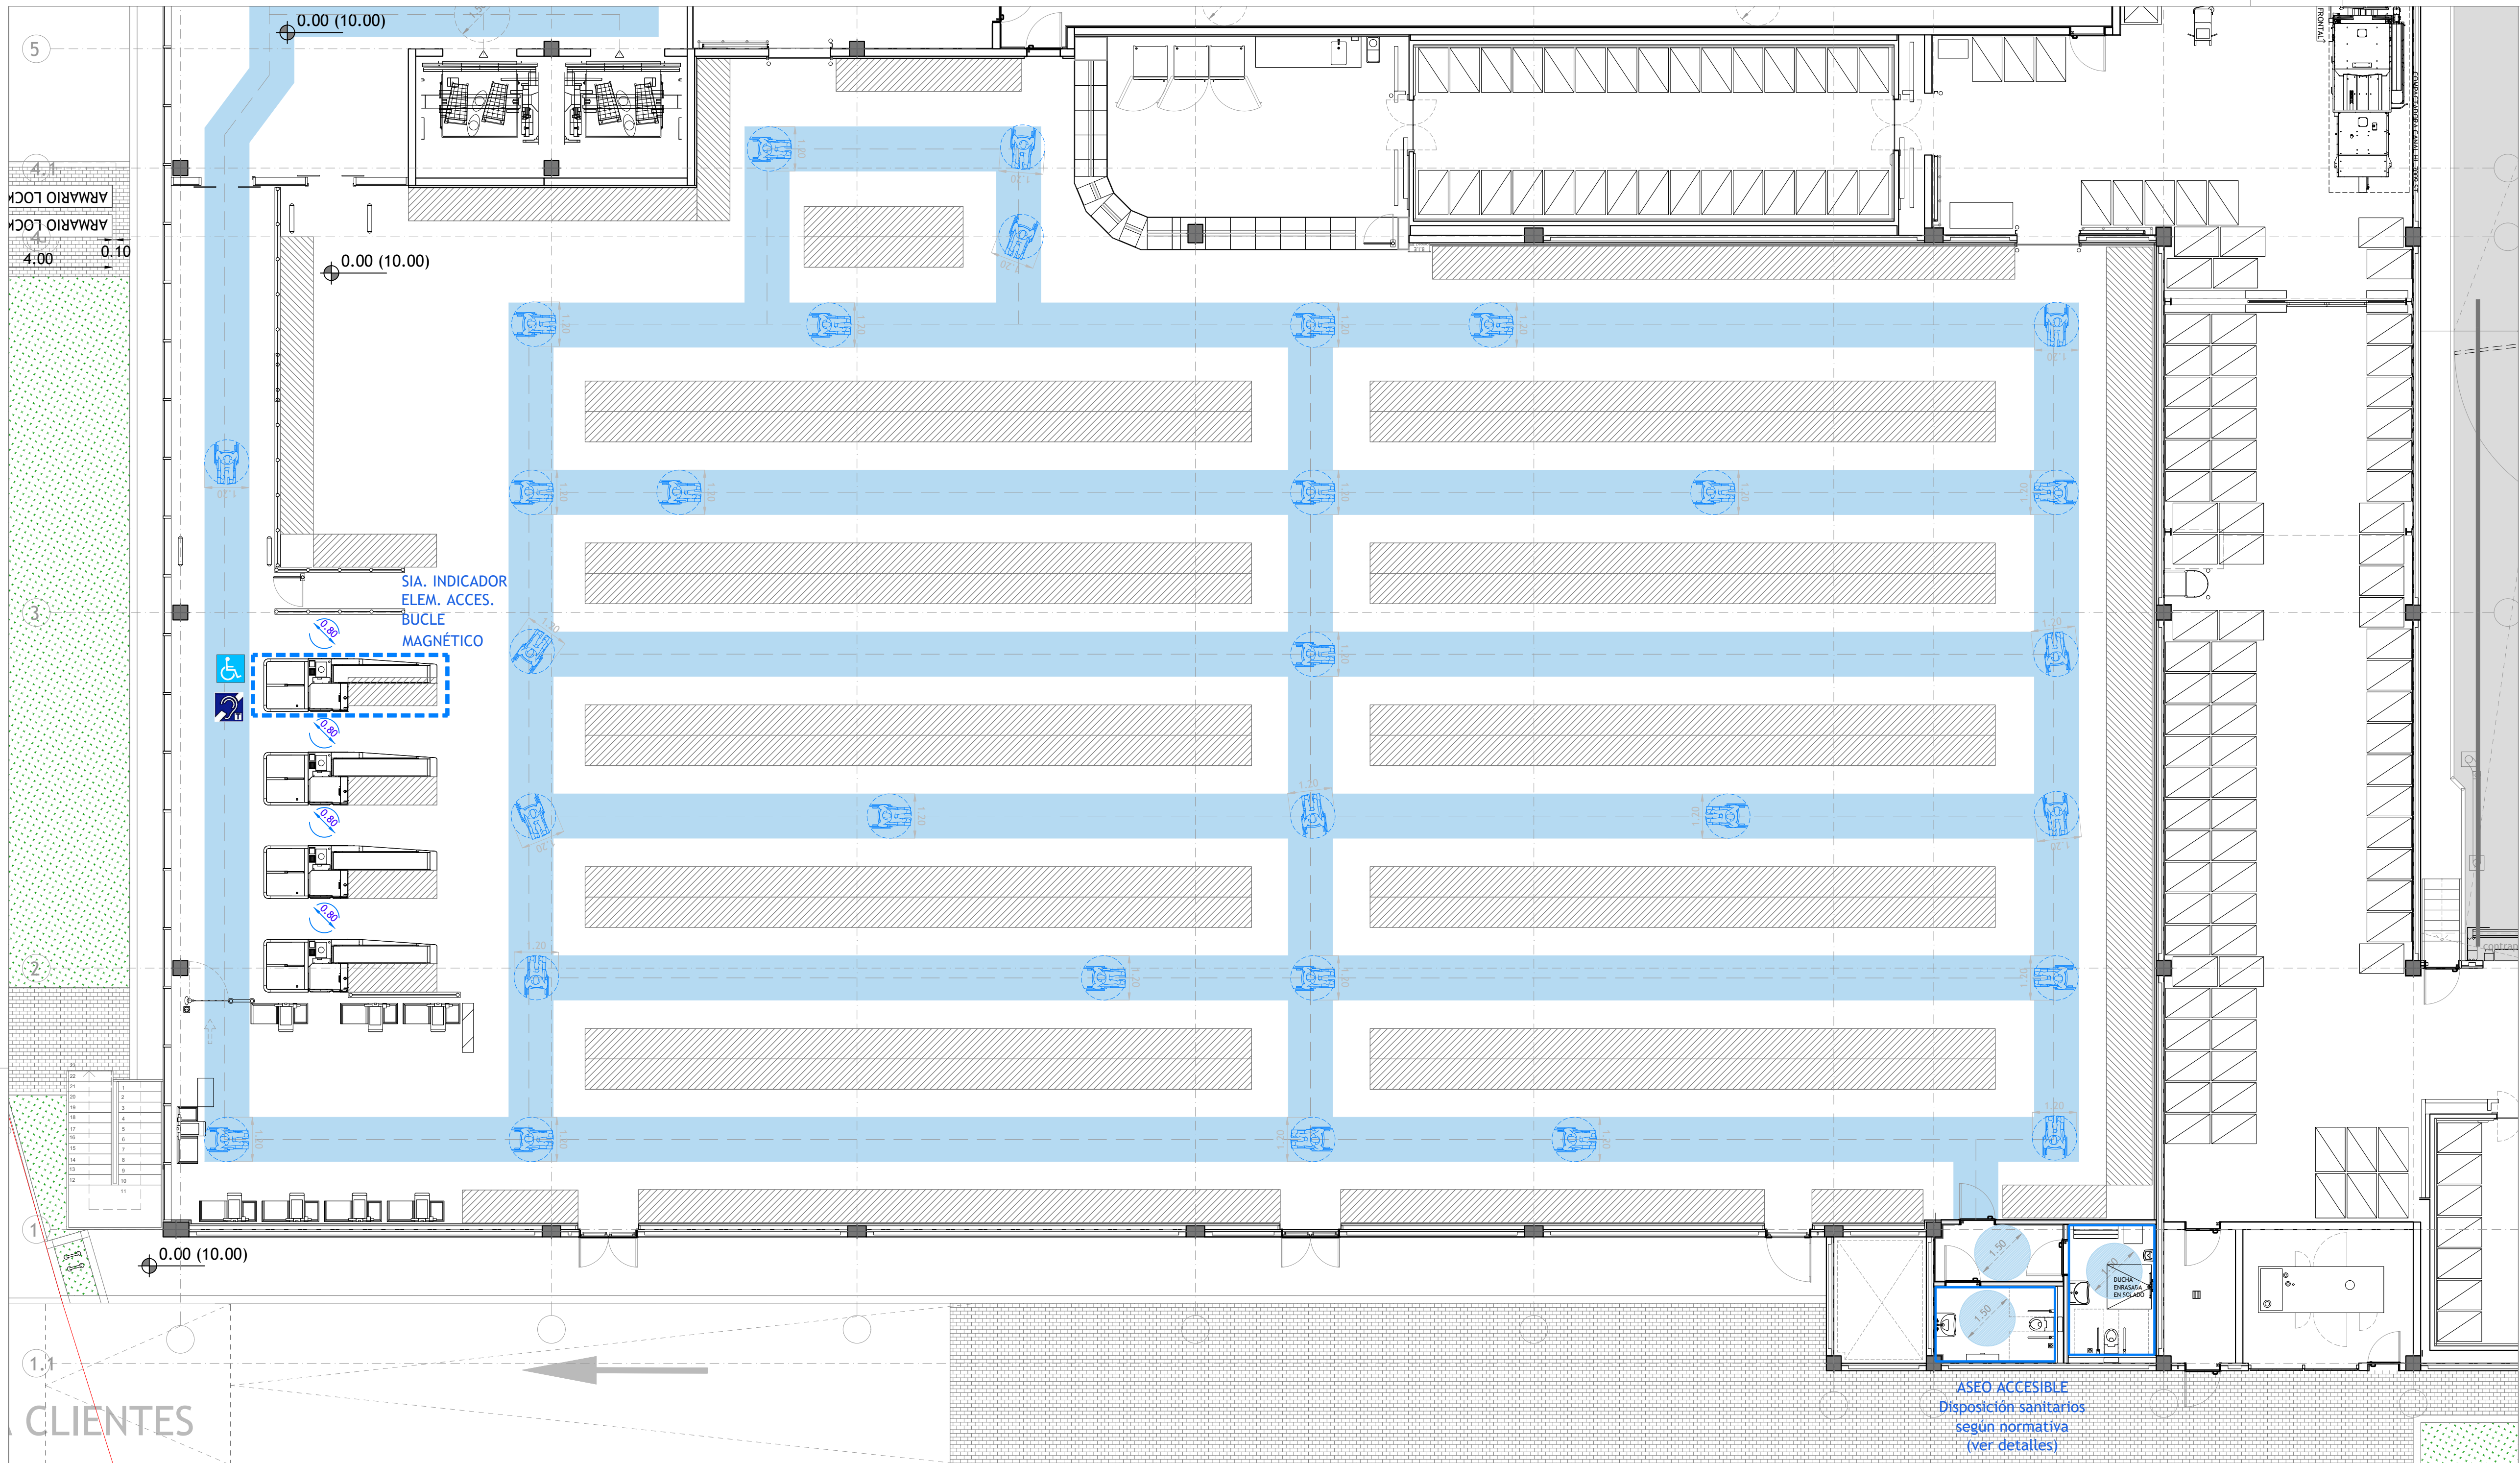


- LEYENDA ACCESIBILIDAD
- RECORRIDO ACCESIBLE EN PARCELA.a: 1,20 m
 - PLAZA APARCAMIENTO ACCESIBLE 3,60x6,00m
 - RECORRIDO ACCESIBLE EN TIENDA. a: 1,20 m
 - ASEO / VESTUARIO ACCESIBLE
 - ESPACIO Ø1,50m PARA MANIOBRA
 - PAVIMENTO PODOTÁCTIL, GUÍA DIRECCIONAL
 - PAVIMENTO PODOTÁCTIL, PLACA ALERTA
 - ITINERARIO ACCESIBLE
 - ZONA DE TRANSFERENCIA 1,20 x 0,80 m
 - SEÑAL DE SÍMBOLO INTERNACIONAL DE ACCESIBILIDAD (S.I.A.) 200 x 200 mm
 - PULSADOR SOCORRO-RECEPTOR EN CONTROL
 - PULSADOR SOCORRO-LLAMADA EN ASEO

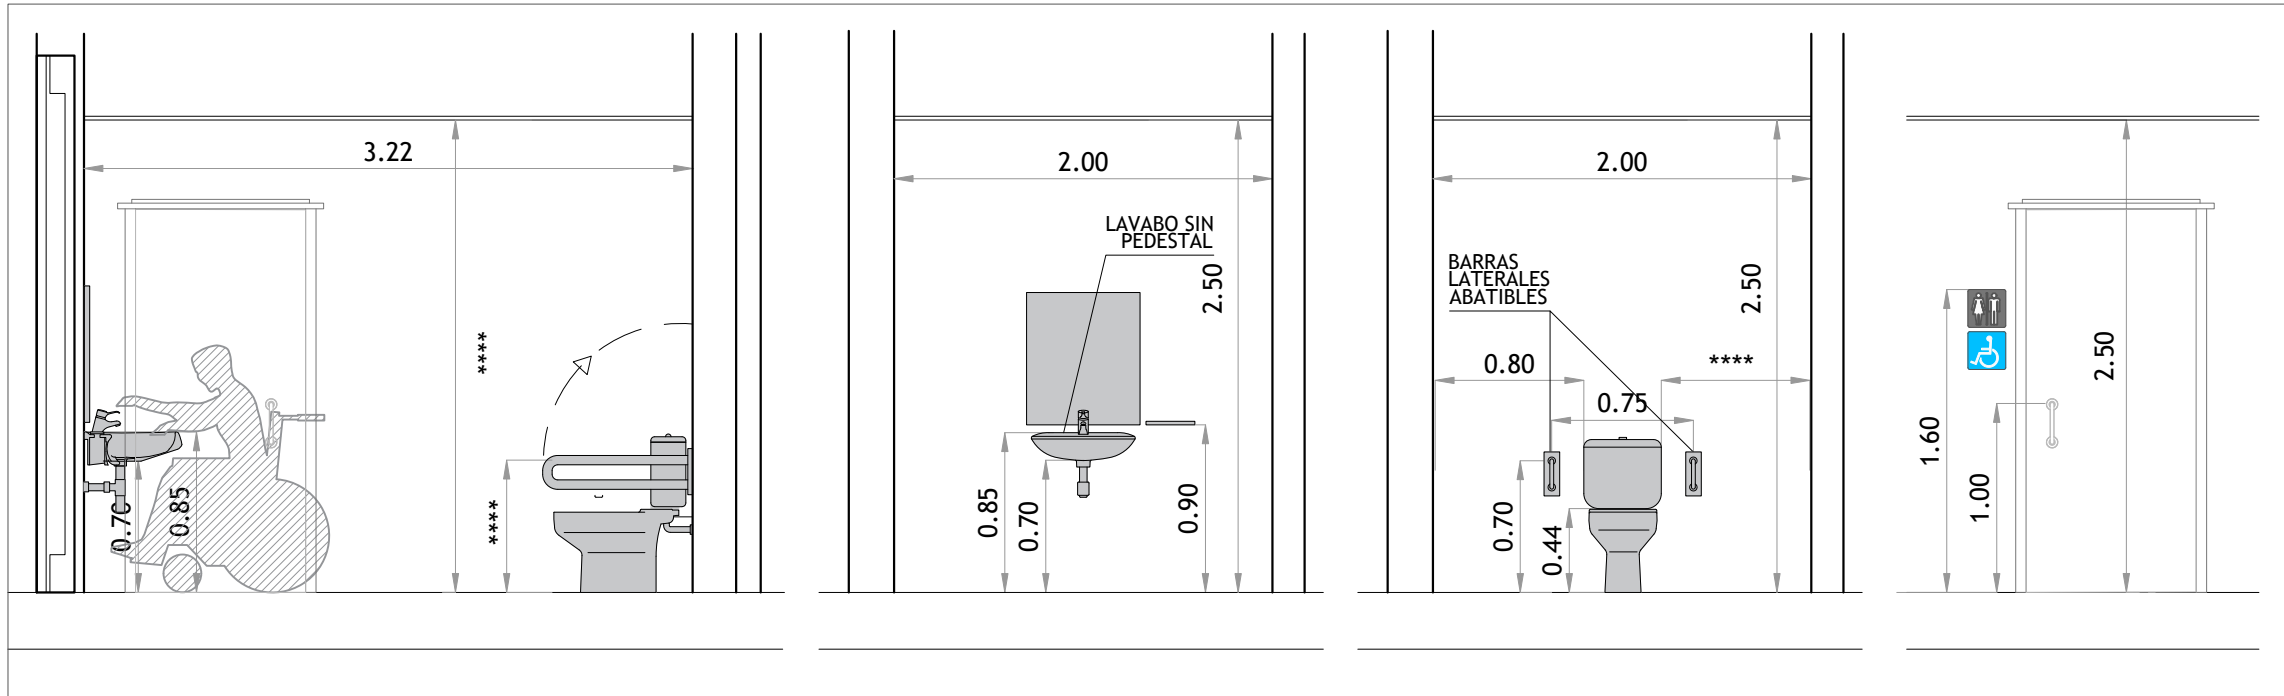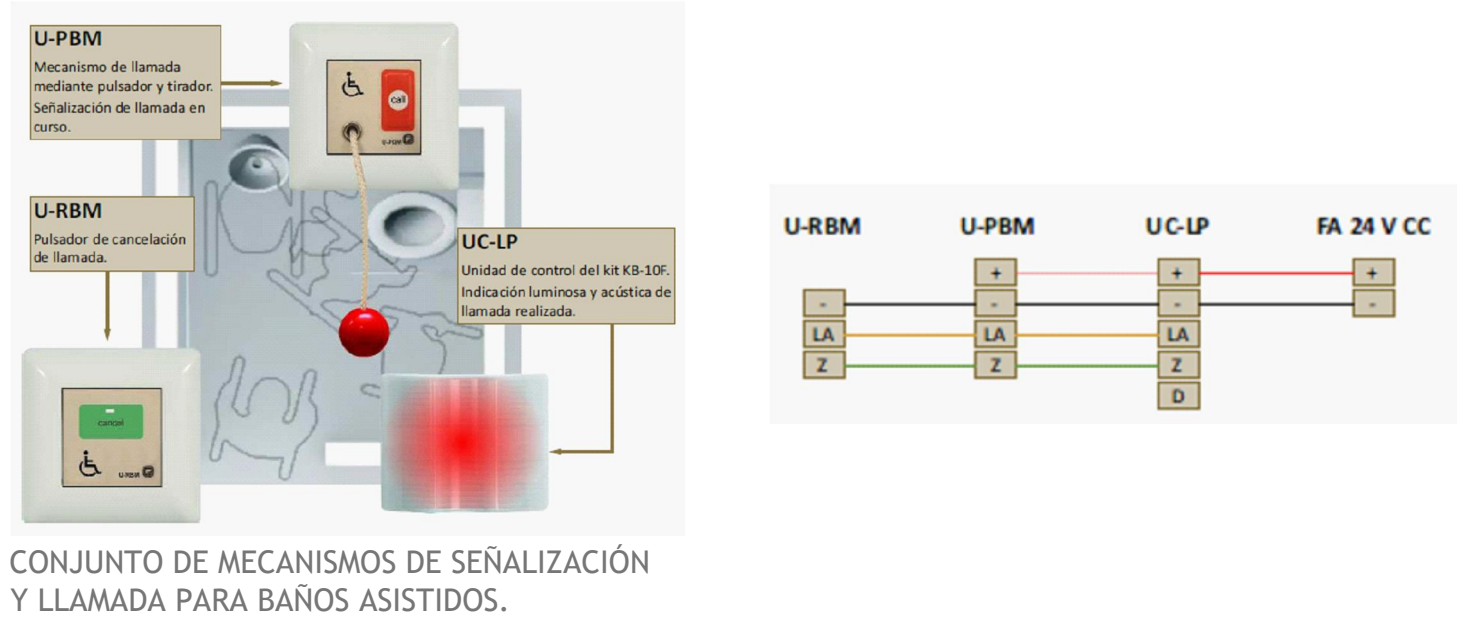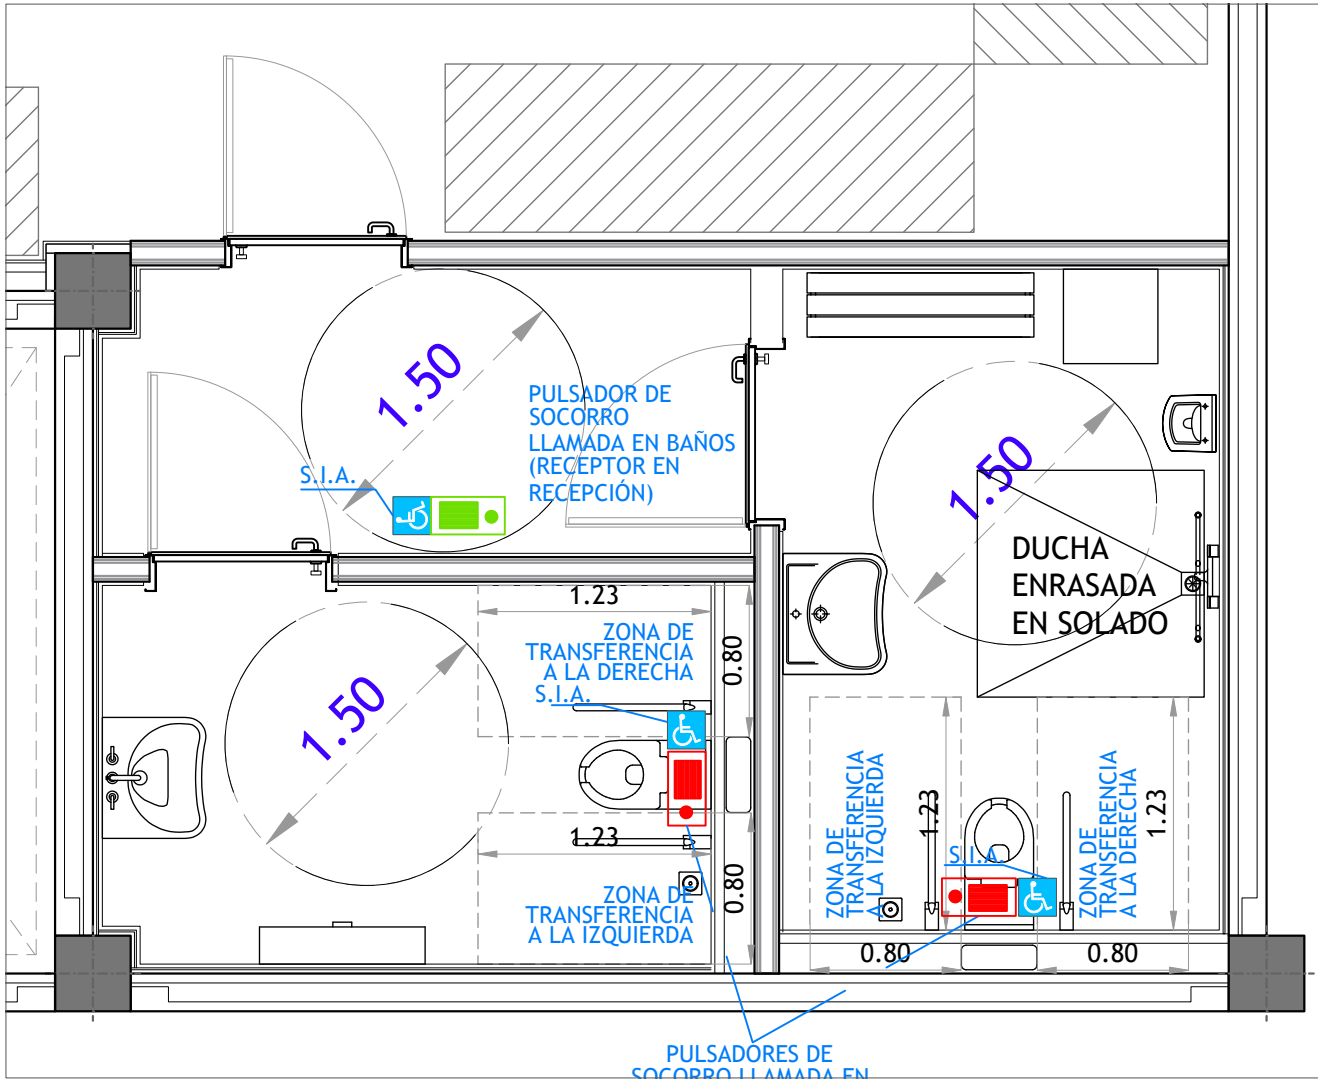

DETALLE PUERTA DEL MÓDULO DE ENTRADA EXTERIOR_E:1/50

DETALLE PUERTA DEL MÓDULO DE ENTRADA INTERIOR_E:1/50

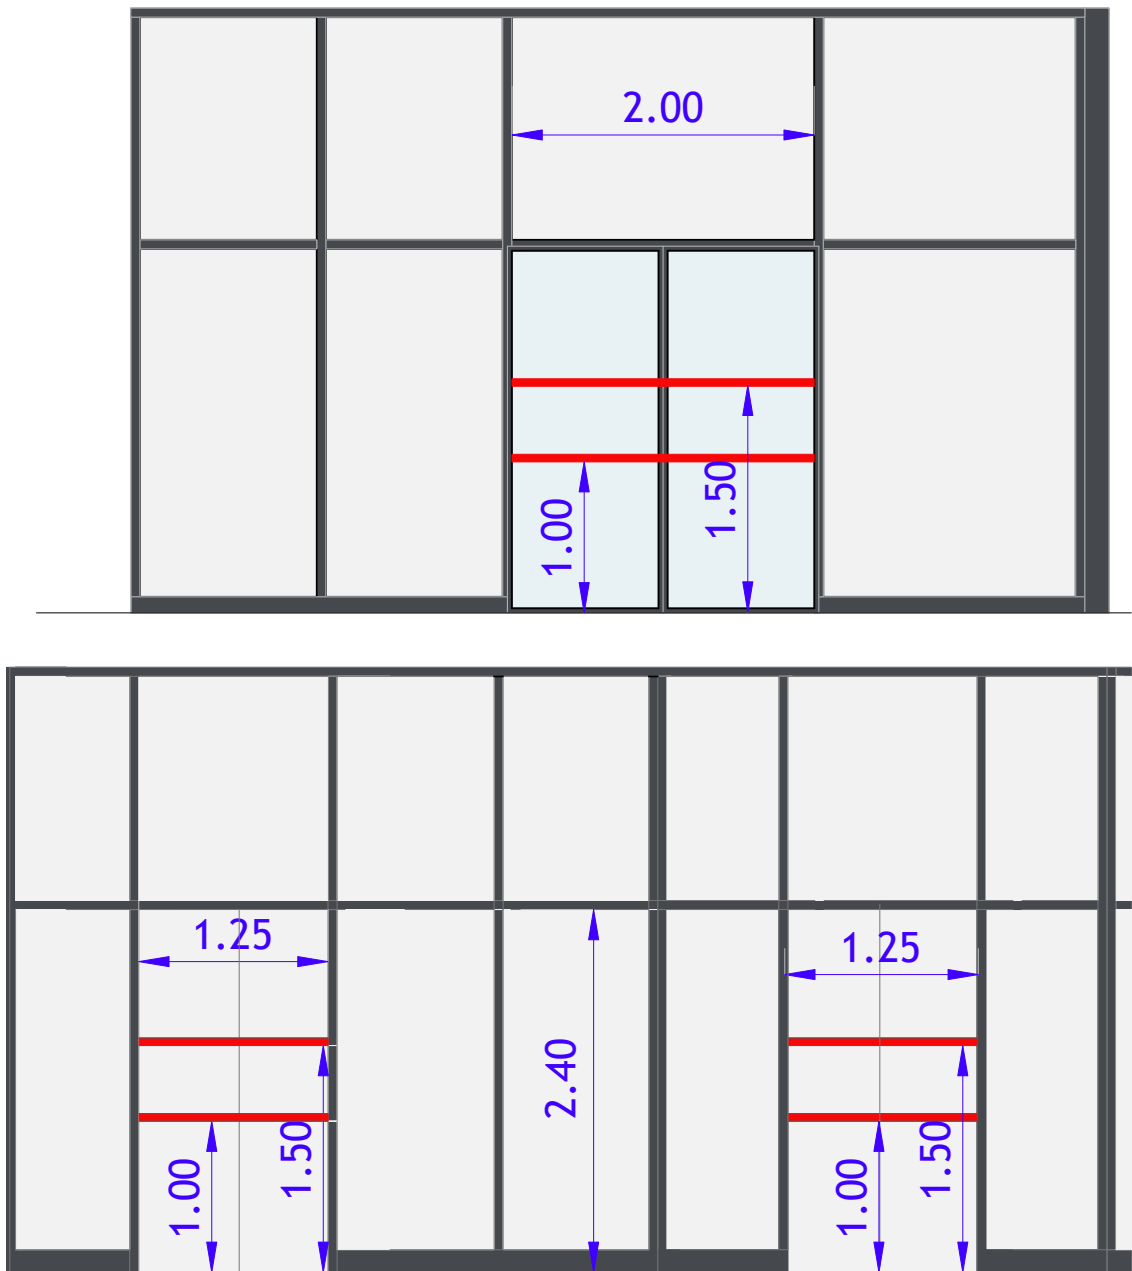

PROYECTO:	PROYECTO BÁSICO Y DE ACTIVIDAD PARA EDIFICIO COMERCIAL DESTINADO A SUPERMERCADO
DIRECCIÓN:	AVENIDA DE SANTANDER, 4 C.P 47010 VALLADOLID
PROMOTOR:	LIDL Supermercados S.A.U. DELEGACIÓN: CENTRO Camino del Obispo,6 - 1ª Planta 28935 Móstoles (Madrid)
INGENIERÍA:	SP ARQUITECTURA E INGENIERÍA Pº Ingeniería 10-12, 2ºA 28005 MADRID Tfn.: 91.501.31.72 www.sparquitectura.com
INGENIERO:	***** COLEGIADO 18577
FECHA:	02.10.2026
DIN A1	E 1/100
DIN A3	E 1/200
PLANO	ACCESIBILIDAD RECORRIDOS Y ESPACIOS ACCESIBLES PLANTA BAJA
CODIGO	00.00.09
INDICE	26.00.00.09.20