

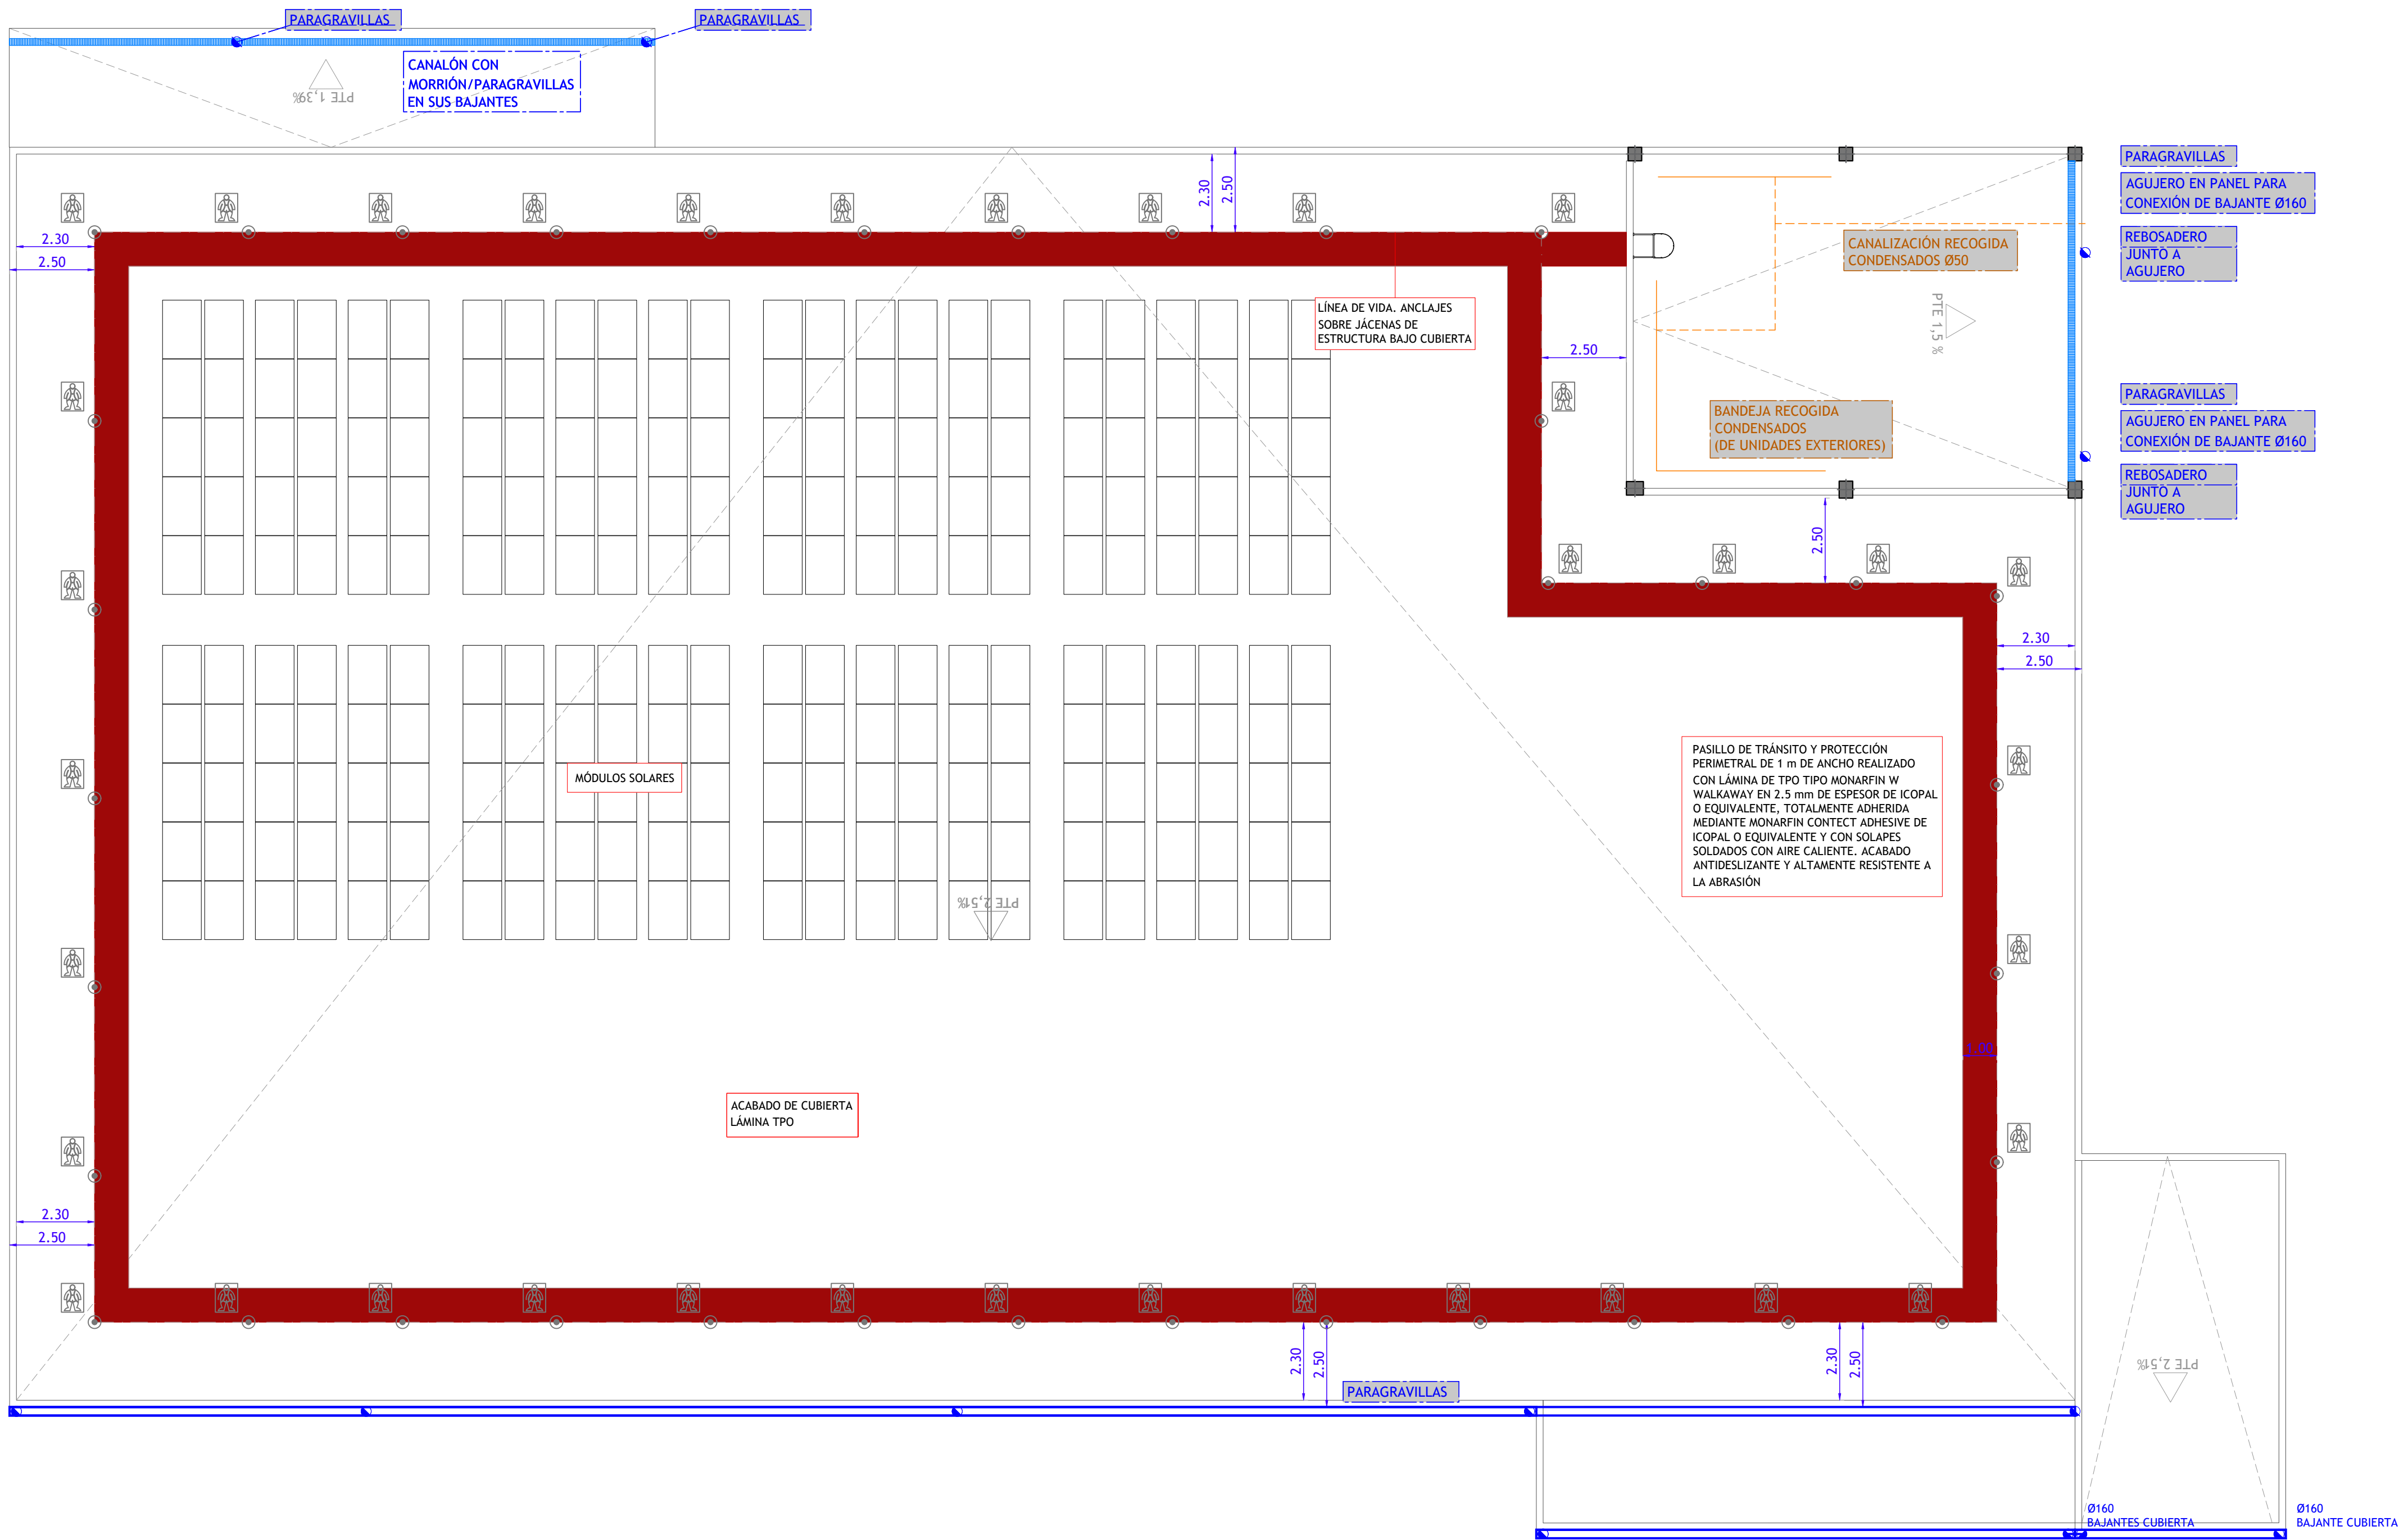


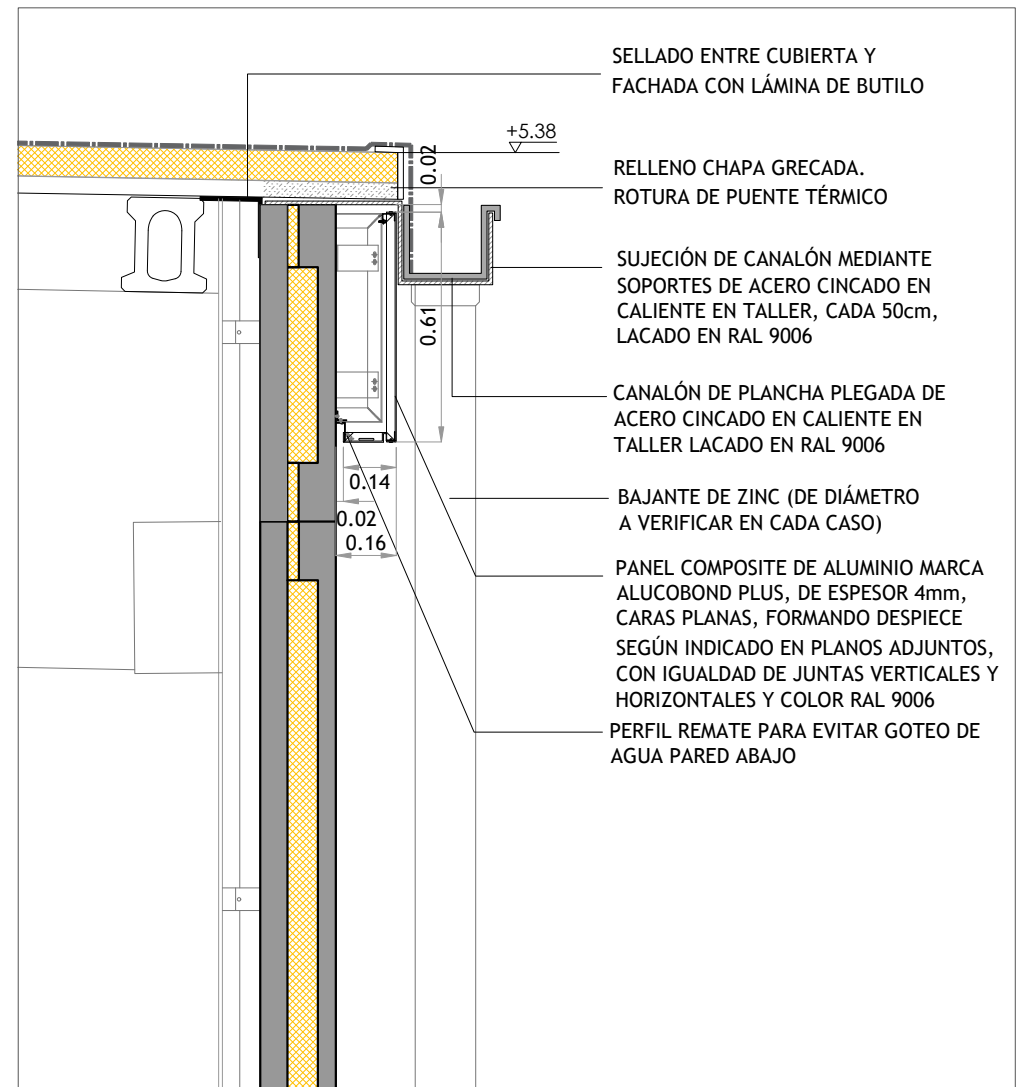

DETALLE CANALÓN Y FRANJA ALUCOBOND E: 1/20

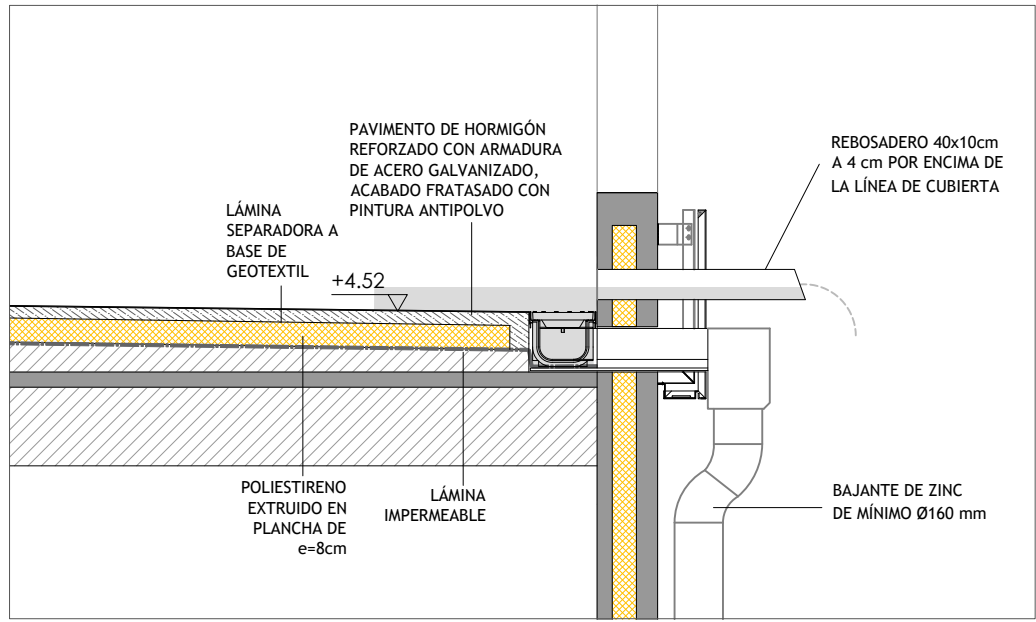

DETALLE DE REBOSADERO EN ALTILLO TÉCNICO. E: 1/25

CUBIERTA PLANA (CUBIERTA)			
Parámetro	Valor	Unidades	Notas
Nº bajantes	9	Ud.	-
Nº rebosaderos	9	Ud.	Los aliviaderos en cazoleta no computan para el cálculo
Superficie cubierta*	2451.54	m²	Superficie proyectada al plano horizontal
Q nieve considerada	100	Kg/m²	Según datos cálculo ingeniería
Distancia de plano cubierta a cota inf. rebosadero	4	cm	-
Longitud del rebosadero	5952	cm	canalón

CUBIERTA NAVE	CONDICIÓN 3	OK	PROCEDE PARA PROYECTO
	CONDICIÓN 4	OK	

*En el caso de que una cubierta desague sobre otra, se tendrá que tener en cuenta la superficie total de cubierta que pueda influir en los rebosaderos.

CUBIERTA PLANA (CUBIERTA TÉCNICA)			
Parámetro	Valor	Unidades	Notas
Nº bajantes	2	Ud.	-
Nº rebosaderos	2	Ud.	Los aliviaderos en cazoleta no computan para el cálculo
Superficie cubierta*	137.19	m²	Superficie proyectada al plano horizontal
Q nieve considerada	100	Kg/m²	Según datos cálculo ingeniería
Distancia de plano cubierta a cota inf. rebosadero	4	cm	-
Longitud del rebosadero	40	cm	P.ej: de un rebosadero estándar de 40x10 cm, la longitud sería 40 cm

CUBIERTA PLANA (ALTILLO TÉCNICO)	CONDICIÓN 3	OK	PROCEDE PARA PROYECTO
	CONDICIÓN 4	OK	


*En el caso de que una cubierta desague sobre otra, se tendrá que tener en cuenta la superficie total de cubierta que pueda influir en los rebosaderos.

CUBIERTA MARQUESINA			
Parámetro	Valor	Unidades	Notas
Nº bajantes	2	Ud.	-
Nº rebosaderos	2	Ud.	Los aliviaderos en cazoleta no computan para el cálculo
Superficie cubierta*	66.5	m²	Superficie proyectada al plano horizontal
Q nieve considerada	100	Kg/m²	Según datos cálculo ingeniería
Distancia de plano cubierta a cota inf. rebosadero	4	cm	-
Longitud del rebosadero	40	cm	canalón


CUBIERTA MARQUESINA	CONDICIÓN 3	OK	PROCEDE PARA PROYECTO
	CONDICIÓN 4	OK	

*En el caso de que una cubierta desague sobre otra, se tendrá que tener en cuenta la superficie total de cubierta que pueda influir en los rebosaderos.


En el sistema de desagüe del patio técnico descubierto deberá garantizar un mínimo de dos bajantes separados, además se dispondrá de cuatro rebosaderos de forma rectangular, la dimensión mínima será de 400x100mm o se justificará mediante cálculos, se preverá una altura de acumulación entre 4 y 7 centímetros, que se deberá contemplar cómo sobrecarga en el cálculo estructural. Debe evitarse la colocación de estos rebosaderos en la fachada larga principal, colocándose siempre que sea posible en la fachada corta lateral o en la fachada posterior.

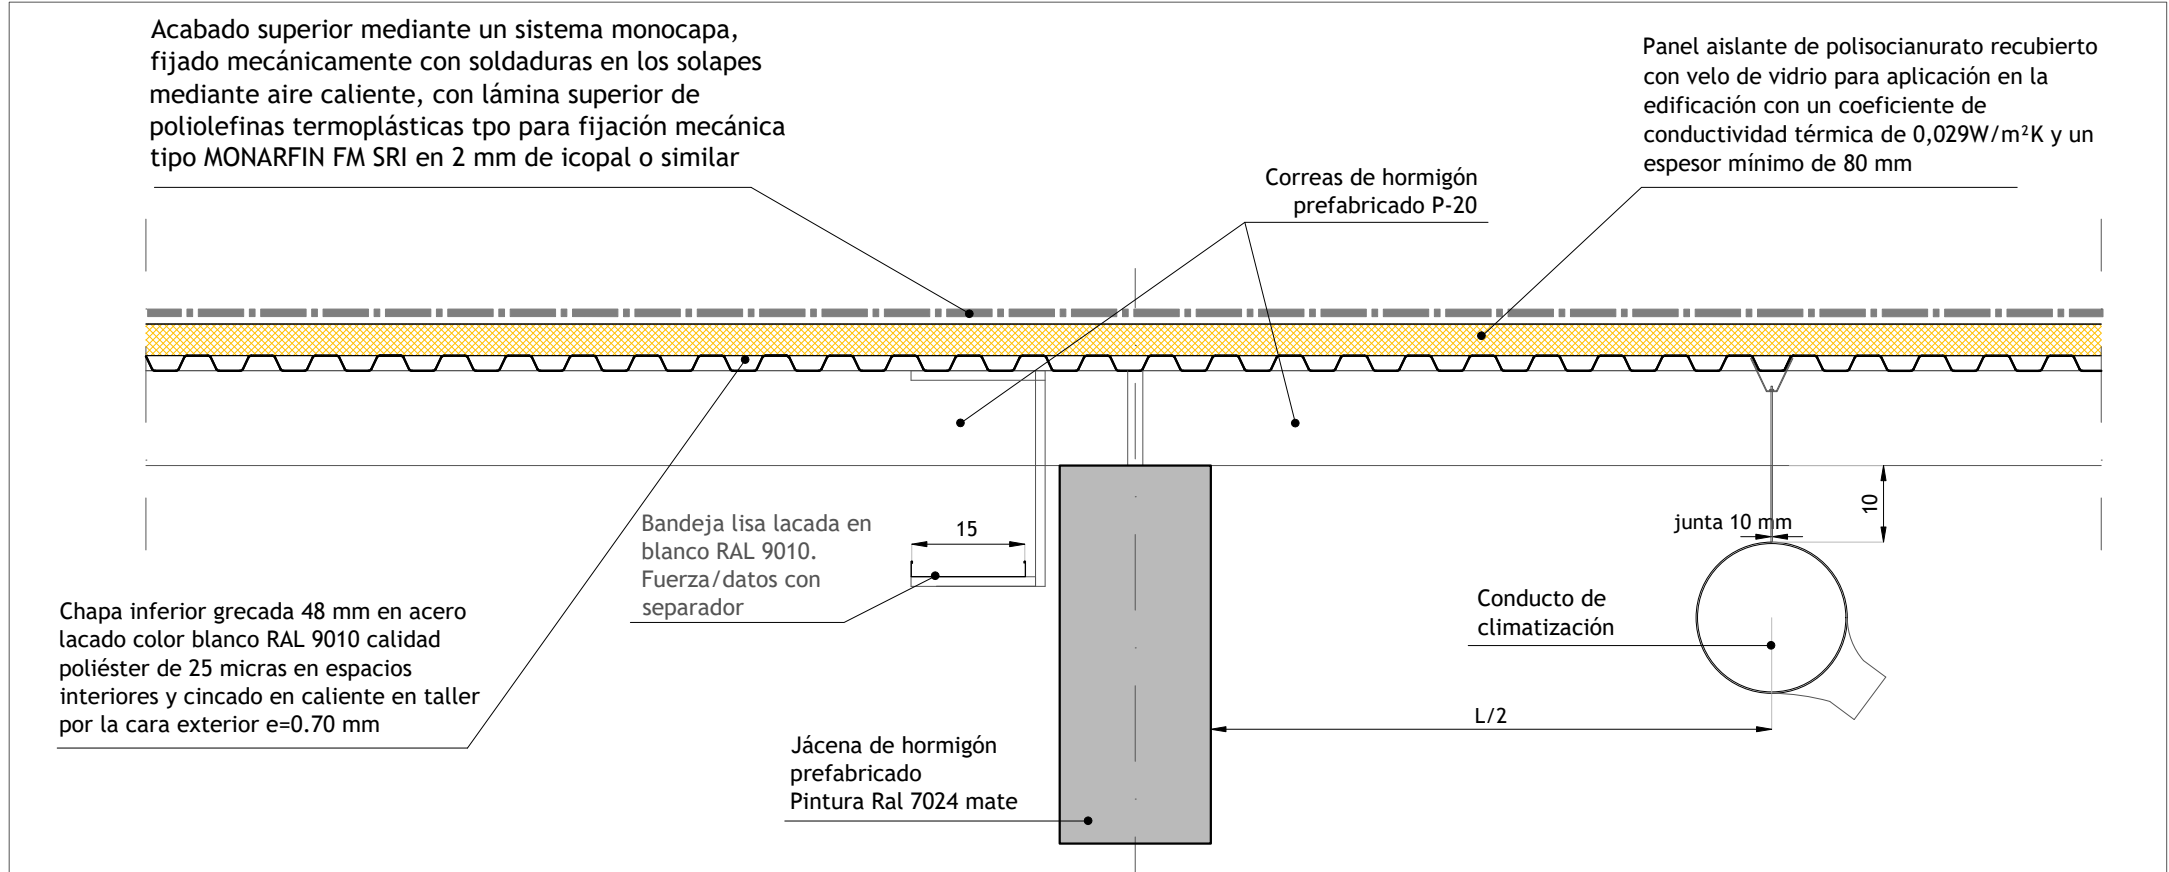

DETALLE TIPO DE CUBIERTA E: 1/20

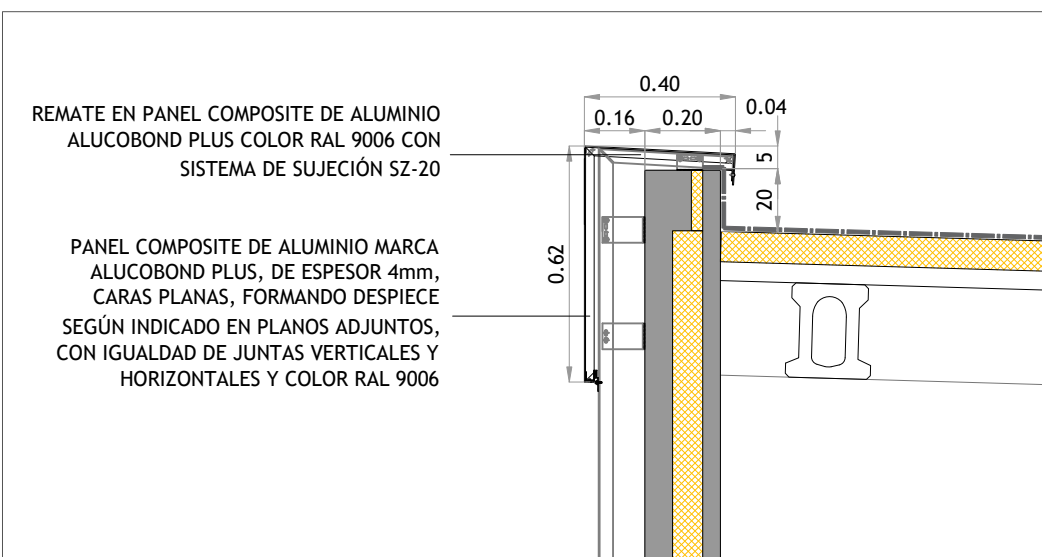

DETALLE REMATE ALUCOBOND EN CUBIERTA E: 1/20

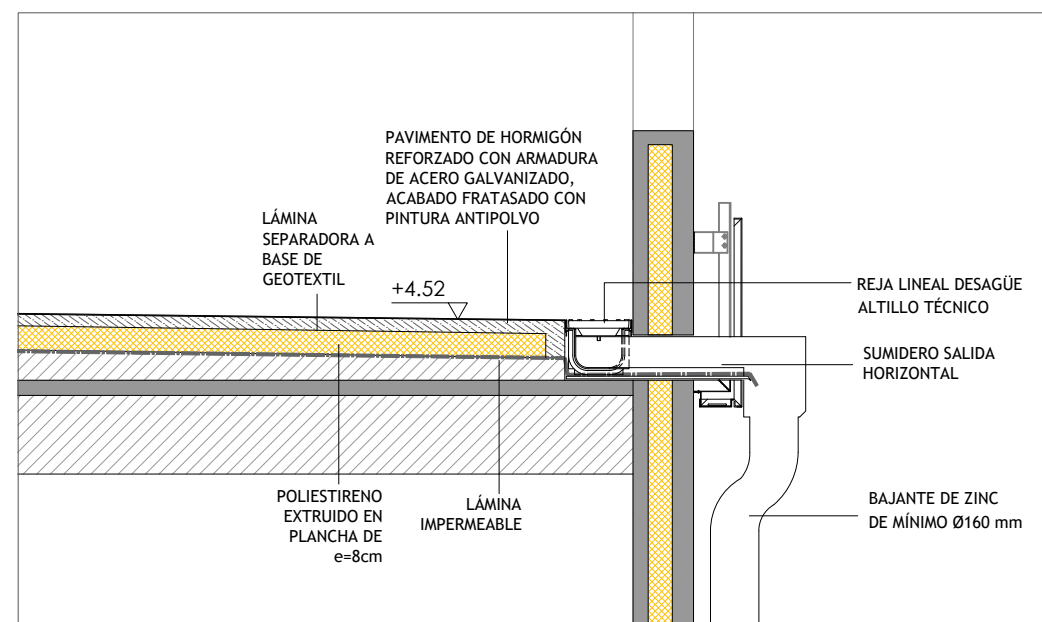

DETALLE SUMIDERO SALIDA HORIZONTAL A BAJANTE ALTILLO TÉCNICO. E: 1/25

PROYECTO:
PROYECTO BÁSICO Y DE ACTIVIDAD PARA LA SUSTITUCIÓN DE EDIFICIO COMERCIAL DESTINADO A SUPERMERCADO
DIRECCIÓN:
AVENIDA DE SANTANDER, 4
C.P 47010 VALLADOLID

PROMOTOR:
LIDL Supermercados S.A.U.
DELEGACIÓN: CENTRO
Camino del Obispo,6 - 1ª Planta
28935 Móstoles (Madrid)



INGENIERÍA:
SP ARQUITECTURA E INGENIERÍA
Pº Imperial 10-12, 3ºA 28005 MADRID
Tfn.: 91.59.31.72 - www.sparquitectura.com
INGENIERO: *****
FECHA: 02.10.2026



DIN A1 E 1/125
DIN A3 E 1/250

PLANO
ARQUITECTURA PLANTA CUBIERTA

CODIGO
04.01.01

INDICE
26.04.01.01.20