


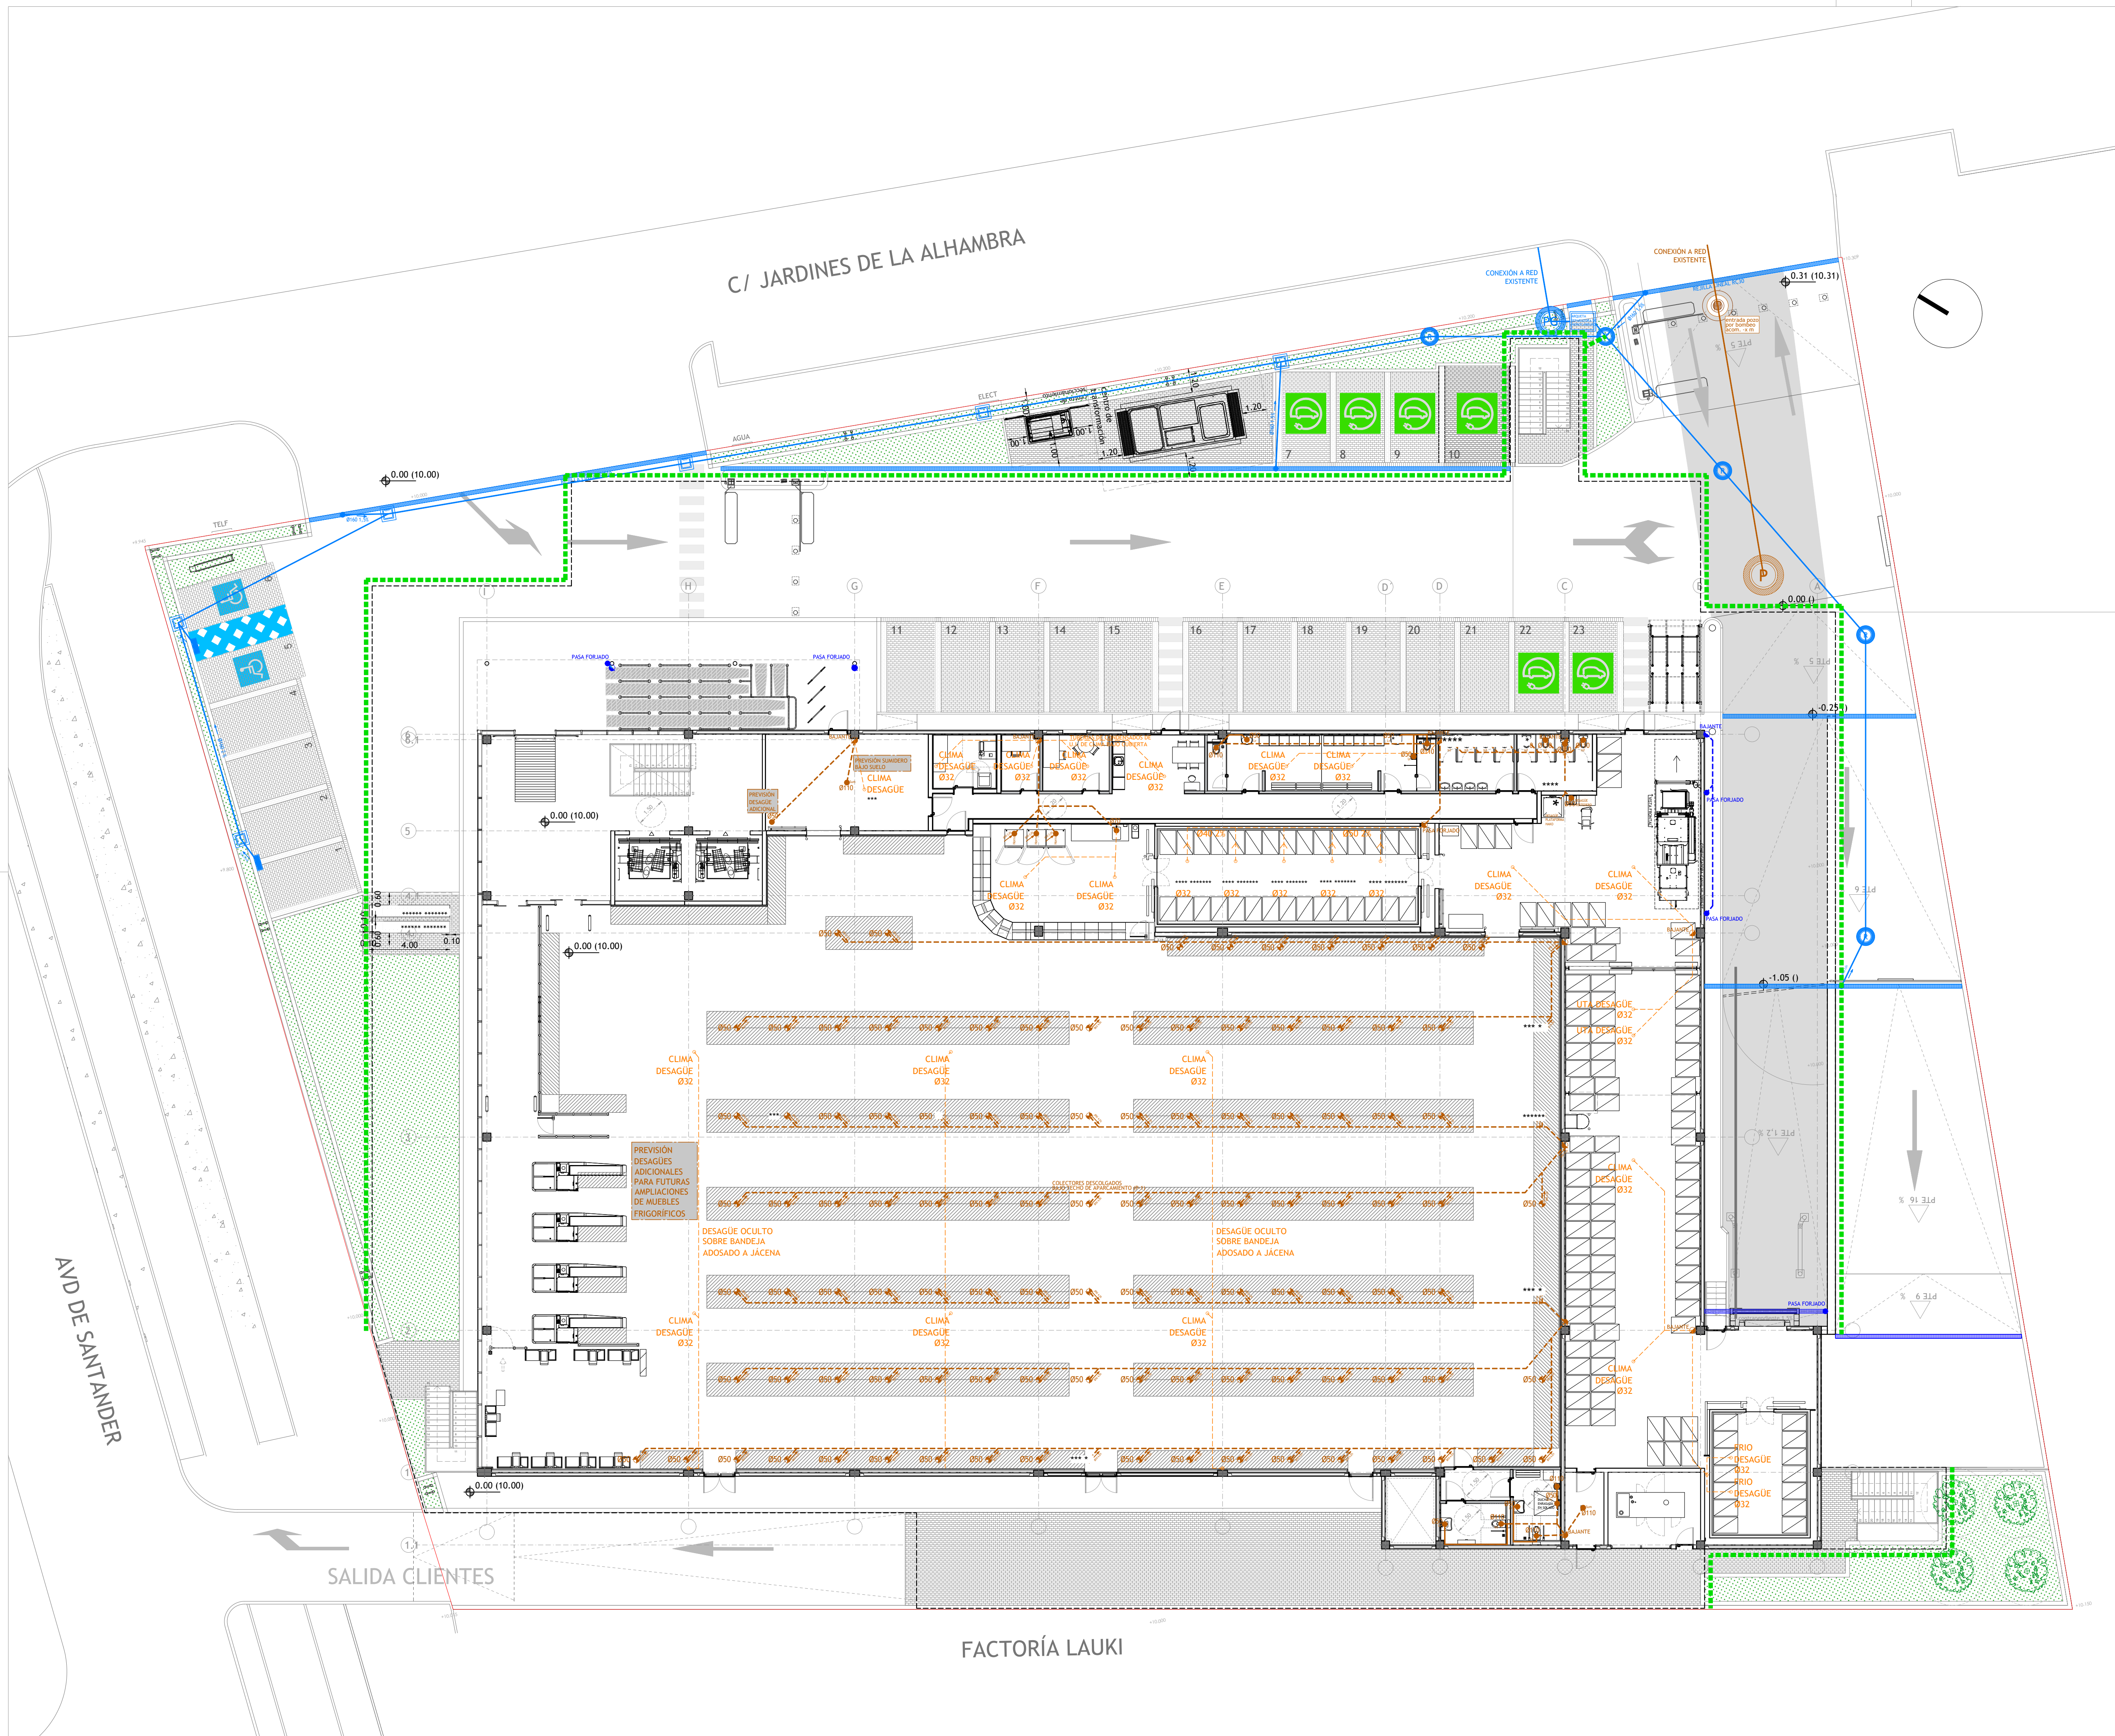

LEYENDA INSTALACIÓN DE SANEAMIENTO

- BAJANTE AGUAS RESIDUALES/FECALES
- DESAGÜE RED FECALES CON SIFÓN EN CADA APARATO
- DESAGÜE MURALES FRIO
- SUMIDERO EN APARATOS SANITARIOS
- SUMIDERO EN APARATOS SANITARIOS
- RED SANEAMIENTO ENTERRADA DE PVC DE AGUAS PLUVIALES EDIFICIO
- RED SANEAMIENTO COLGADA DE PVC DE AGUAS PLUVIALES EDIFICIO
- RED SANEAMIENTO ENTERRADA DE PVC DE AGUAS PLUVIALES EN PARCELA
- RED SANEAMIENTO ENTERRADA DE PVC DE AGUAS RESIDUALES/FECALES EDIFICIO
- RED SANEAMIENTO COLGADA DE PVC DE AGUAS RESIDUALES/FECALES EDIFICIO
- RED SANEAMIENTO ENTERRADA DE PVC DE AGUAS RESIDUALES/FECALES EDIFICIO
- RED DE DRENAJE ENTERRADA DE PVC PERFORADO Ø160MM ENTRE 60-100CM DE PROFUNDIDAD ENTERRADA BAJO PAVICESPED. Y SOBRE CIMENTACIÓN (COTA 358.30 m) EN PERÍMETRO DE MUROS
- RED PLUVIAL Y FECAL EXISTENTE
- PENDIENTE Y DIÁMETRO DE RED PEQUEÑA EVACUACIÓN
- PENDIENTE Y DIÁMETRO DE RED DE EVACUACIÓN
- PENDIENTE PAVIMENTO

NOTAS

- PENDIENTE COLECTOR COLGADO > 1%
- PENDIENTE COLECTOR ENTERRADO > 2%
- PENDIENTES PAVIMENTO DE PARCELA 1-2 %
- Las tuberías que discurren por el exterior llevarán chapa adicional

PROYECTO:
PROYECTO BÁSICO Y DE ACTIVIDAD PARA LA SUSTITUCIÓN DE EDIFICIO COMERCIAL DESTINADO A SUPERMERCADO

DIRECCIÓN:
AVENIDA DE SANTANDER, 4
C.P 47010 VALLADOLID

PROMOTOR:
LIDL Supermercados S.A.U.
DELEGACIÓN: CENTRO
Camino del Obispo, 6 - 1ª Planta
28935 Móstoles (Madrid)

INGENIERÍA:
SP ARQUITECTURA E INGENIERÍA
Pº Imperial 10-12, 9ª 28005 MADRID
Tfn.: 91.591.31.72 www.sparquitectura.com

INGENIERO:


FECHA:
02.10.2026

DIN A1 E 1/150
DIN A3 E 1/300

PLANO
INSTALACIONES SANEAMIENTO RESIDUALES Y PLUVIALES PARCELA+PLANTA BAJA

CODIGO
12.01.01

INDICE
26.12.01.01.20

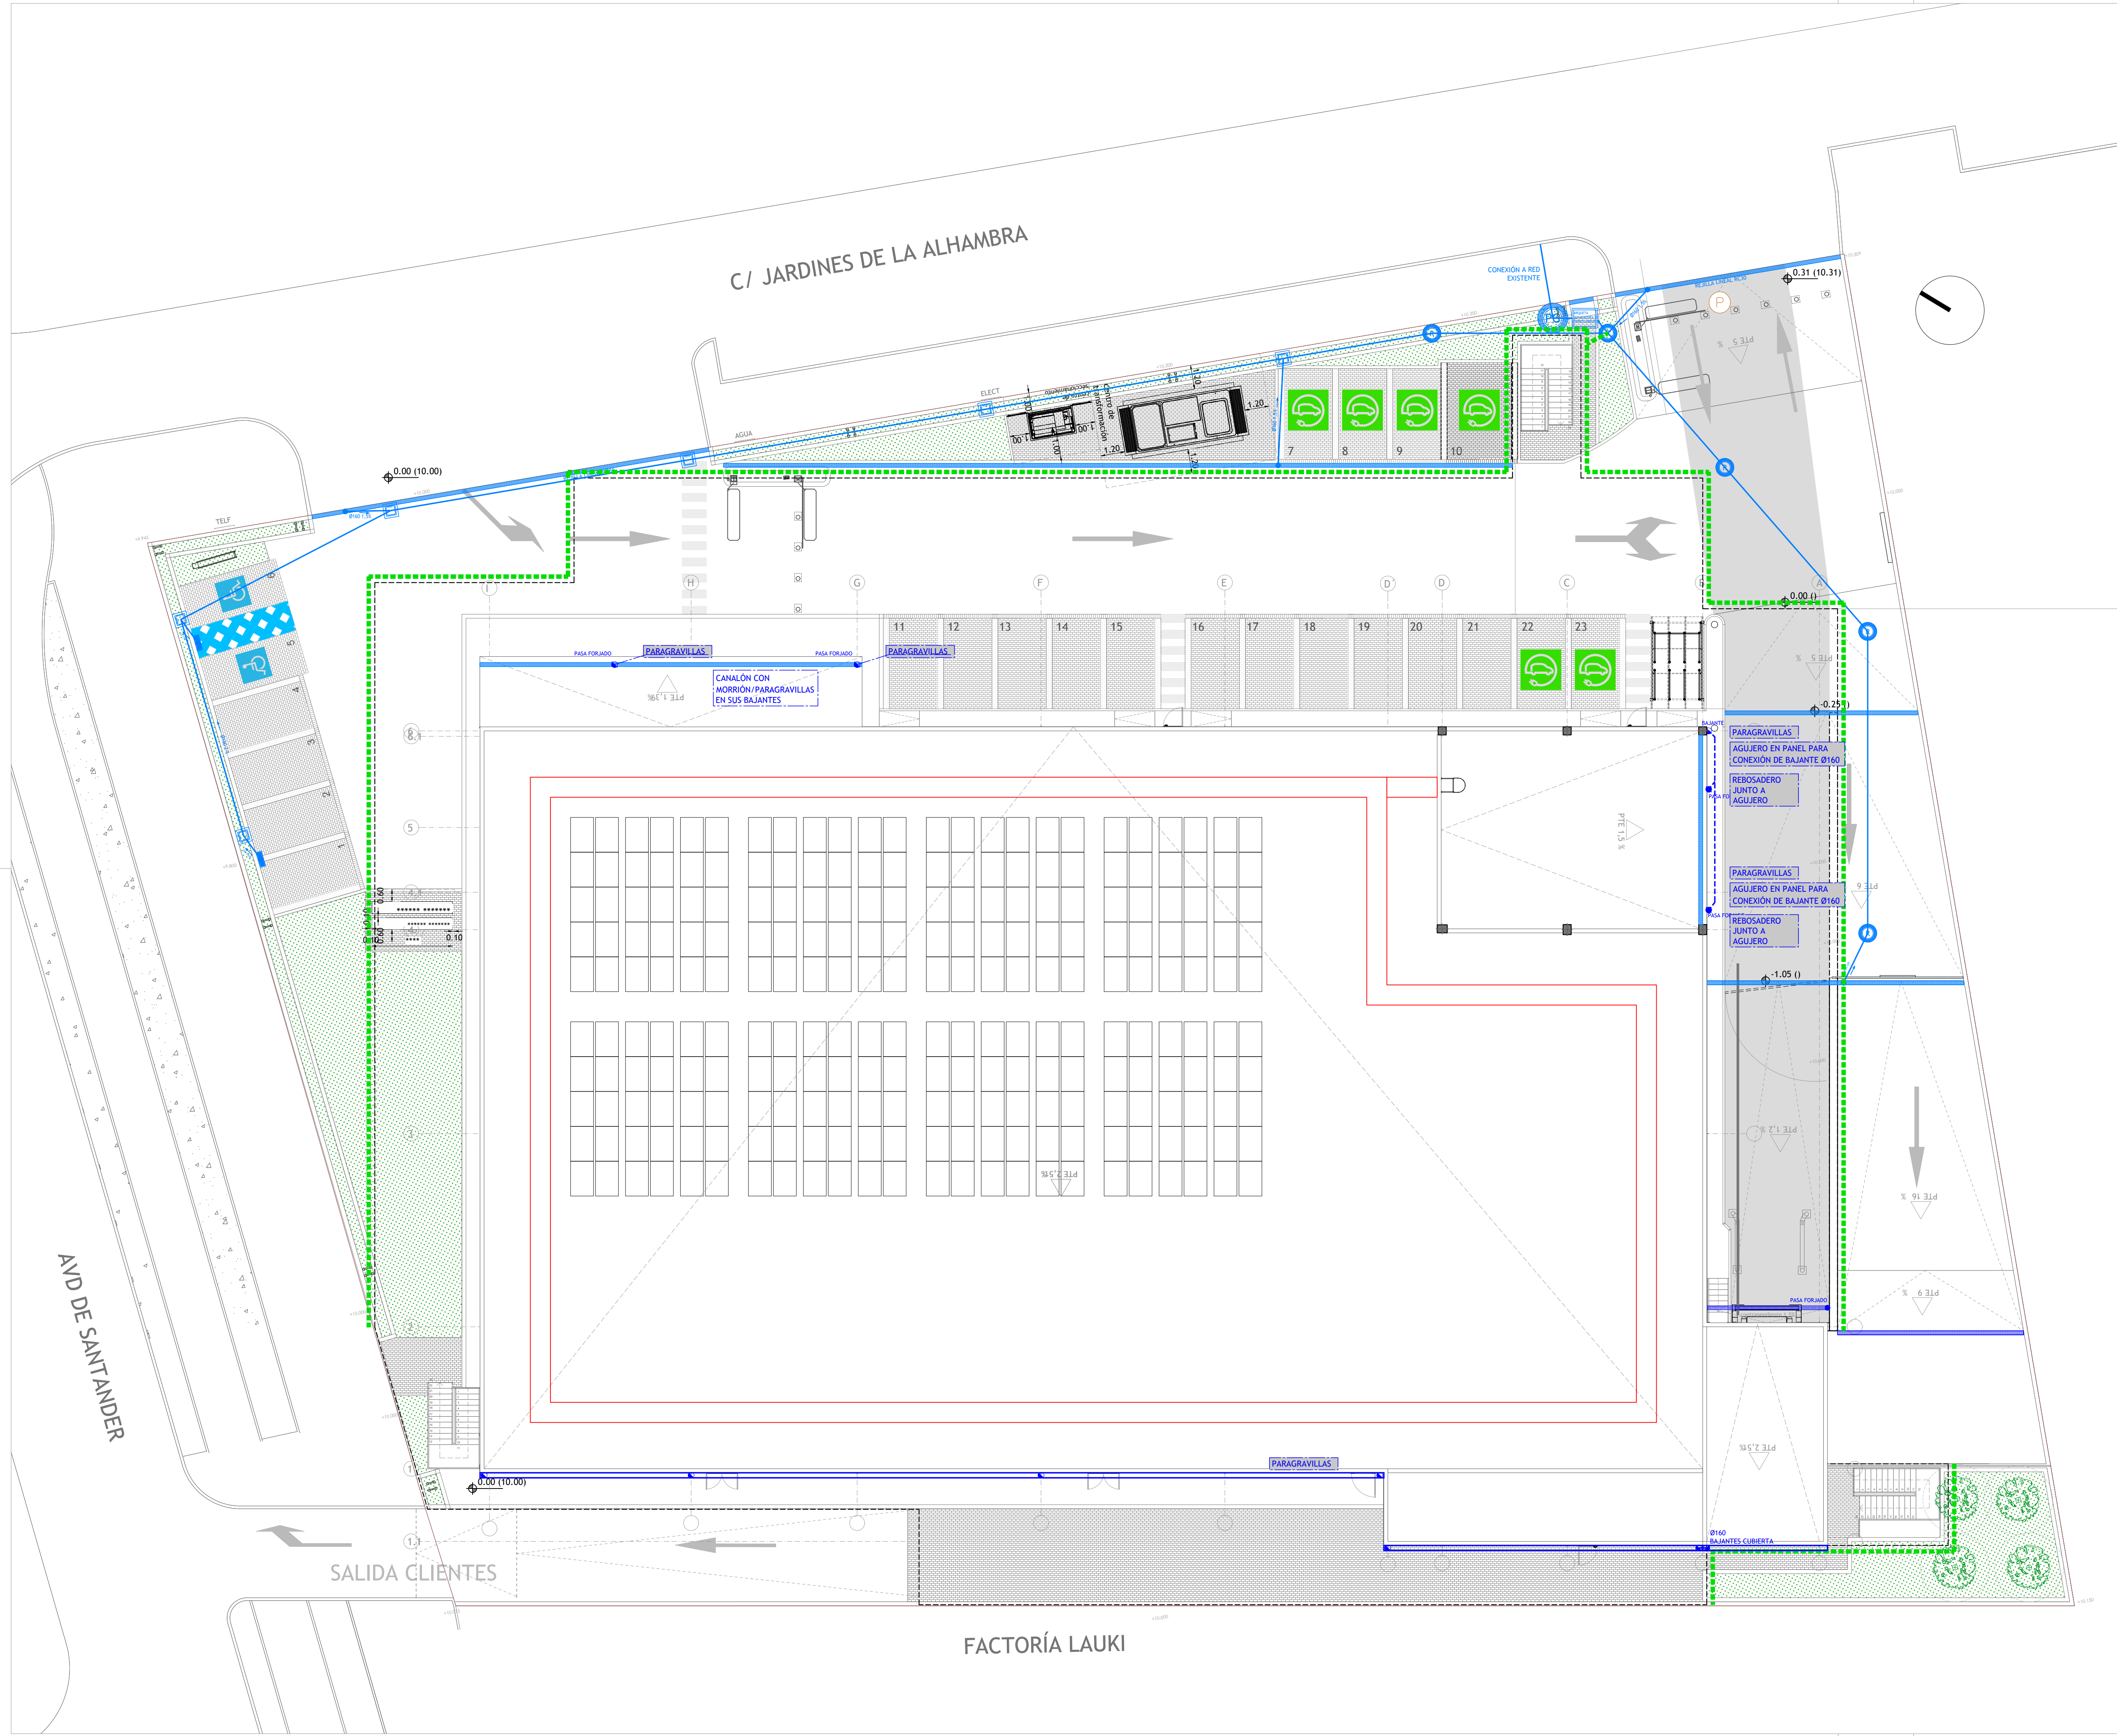


LEYENDA INSTALACIÓN DE SANEAMIENTO

- BAJANTE AGUAS RESIDUALES/FECALES
- DESAGÜE RED FECALES CON SIFÓN EN CADA APARATO
- DESAGÜE MURALES FRIO
- SUMIDERO EN APARATOS SANITARIOS
- SUMIDERO EN APARATOS SANITARIOS
- RED SANEAMIENTO ENTERRADA DE PVC DE AGUAS PLUVIALES EDIFICIO
- RED SANEAMIENTO COLGADA DE PVC DE AGUAS PLUVIALES EDIFICIO
- RED SANEAMIENTO ENTERRADA DE PVC DE AGUAS PLUVIALES EN PARCELA
- RED SANEAMIENTO ENTERRADA DE PVC DE AGUAS RESIDUALES/FECALES EDIFICIO
- RED SANEAMIENTO COLGADA DE PVC DE AGUAS FECALES/RESIDUALES COLGADA
- RED SANEAMIENTO ENTERRADA DE PVC DE AGUAS GRASAS
- RED DE DRENAJE ENTERRADA DE PVC PERFORADO Ø160MM ENTRE 60-100CM DE PROFUNDIDAD ENTERRADA BAJO PAVICESPED. Y SOBRE CIMENTACIÓN (COTA 338.30 m) EN PERÍMETRO DE MUROS
- RED PLUVIAL Y FECAL EXISTENTE
- PENDIENTE Y DIÁMETRO DE RED PEQUEÑA EVACUACIÓN
- PENDIENTE Y DIÁMETRO DE RED DE EVACUACIÓN
- PENDIENTE PAVIMENTO

NOTAS

- PENDIENTE COLECTOR COLGADO > 1%
- PENDIENTE COLECTOR ENTERRADO > 2%
- PENDIENTES PAVIMENTO DE PARCELA 1-2 ‰
- Las tuberías que discurren por el exterior llevarán chapa adicional

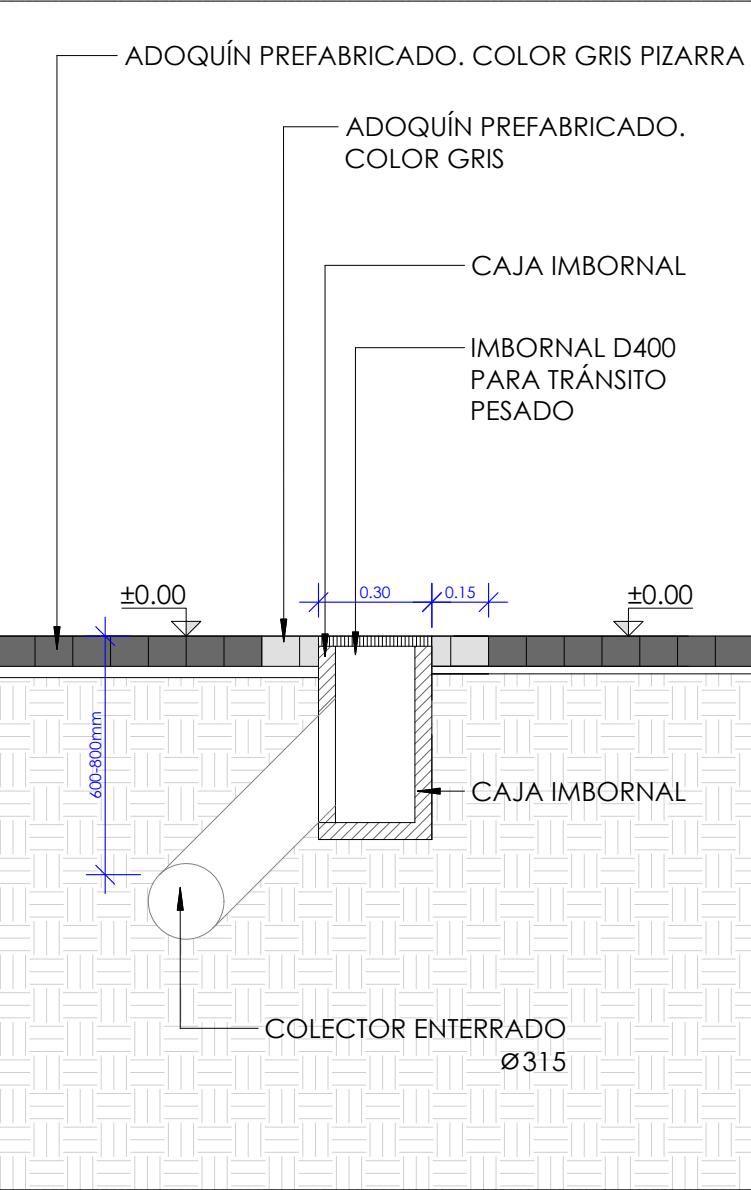

DETALLE: SECCIÓN IMBORNALES

PROYECTO:
PROYECTO BÁSICO Y DE ACTIVIDAD PARA LA SUSTITUCIÓN DE EDIFICIO COMERCIAL DESTINADO A SUPERMERCADO

DIRECCIÓN:
AVENIDA DE SANTANDER, 4
C.P 47010 VALLADOLID

PROMOTOR:
LIDL Supermercados S.A.U.
DELEGACIÓN: CENTRO
Camino del Obispo, 6 - 1ª Planta
28935 Móstoles (Madrid)

INGENIERÍA:
SP ARQUITECTURA E INGENIERÍA
Pº Imperial 10-12, 3ºA 28005 MADRID
Tfn.: 91.501.3172 - www.sparquitectura.com

INGENIERO:

nºCOLEGIADO 18577


FECHA:
02.10.2026

DIN A1 E 1/150
DIN A3 E 1/300

PLANO
INSTALACIONES SANEAMIENTO PLUVIALES PARCELA+CUBIERTA

CODIGO
12.01.02

INDICE
26.12.01.02.20

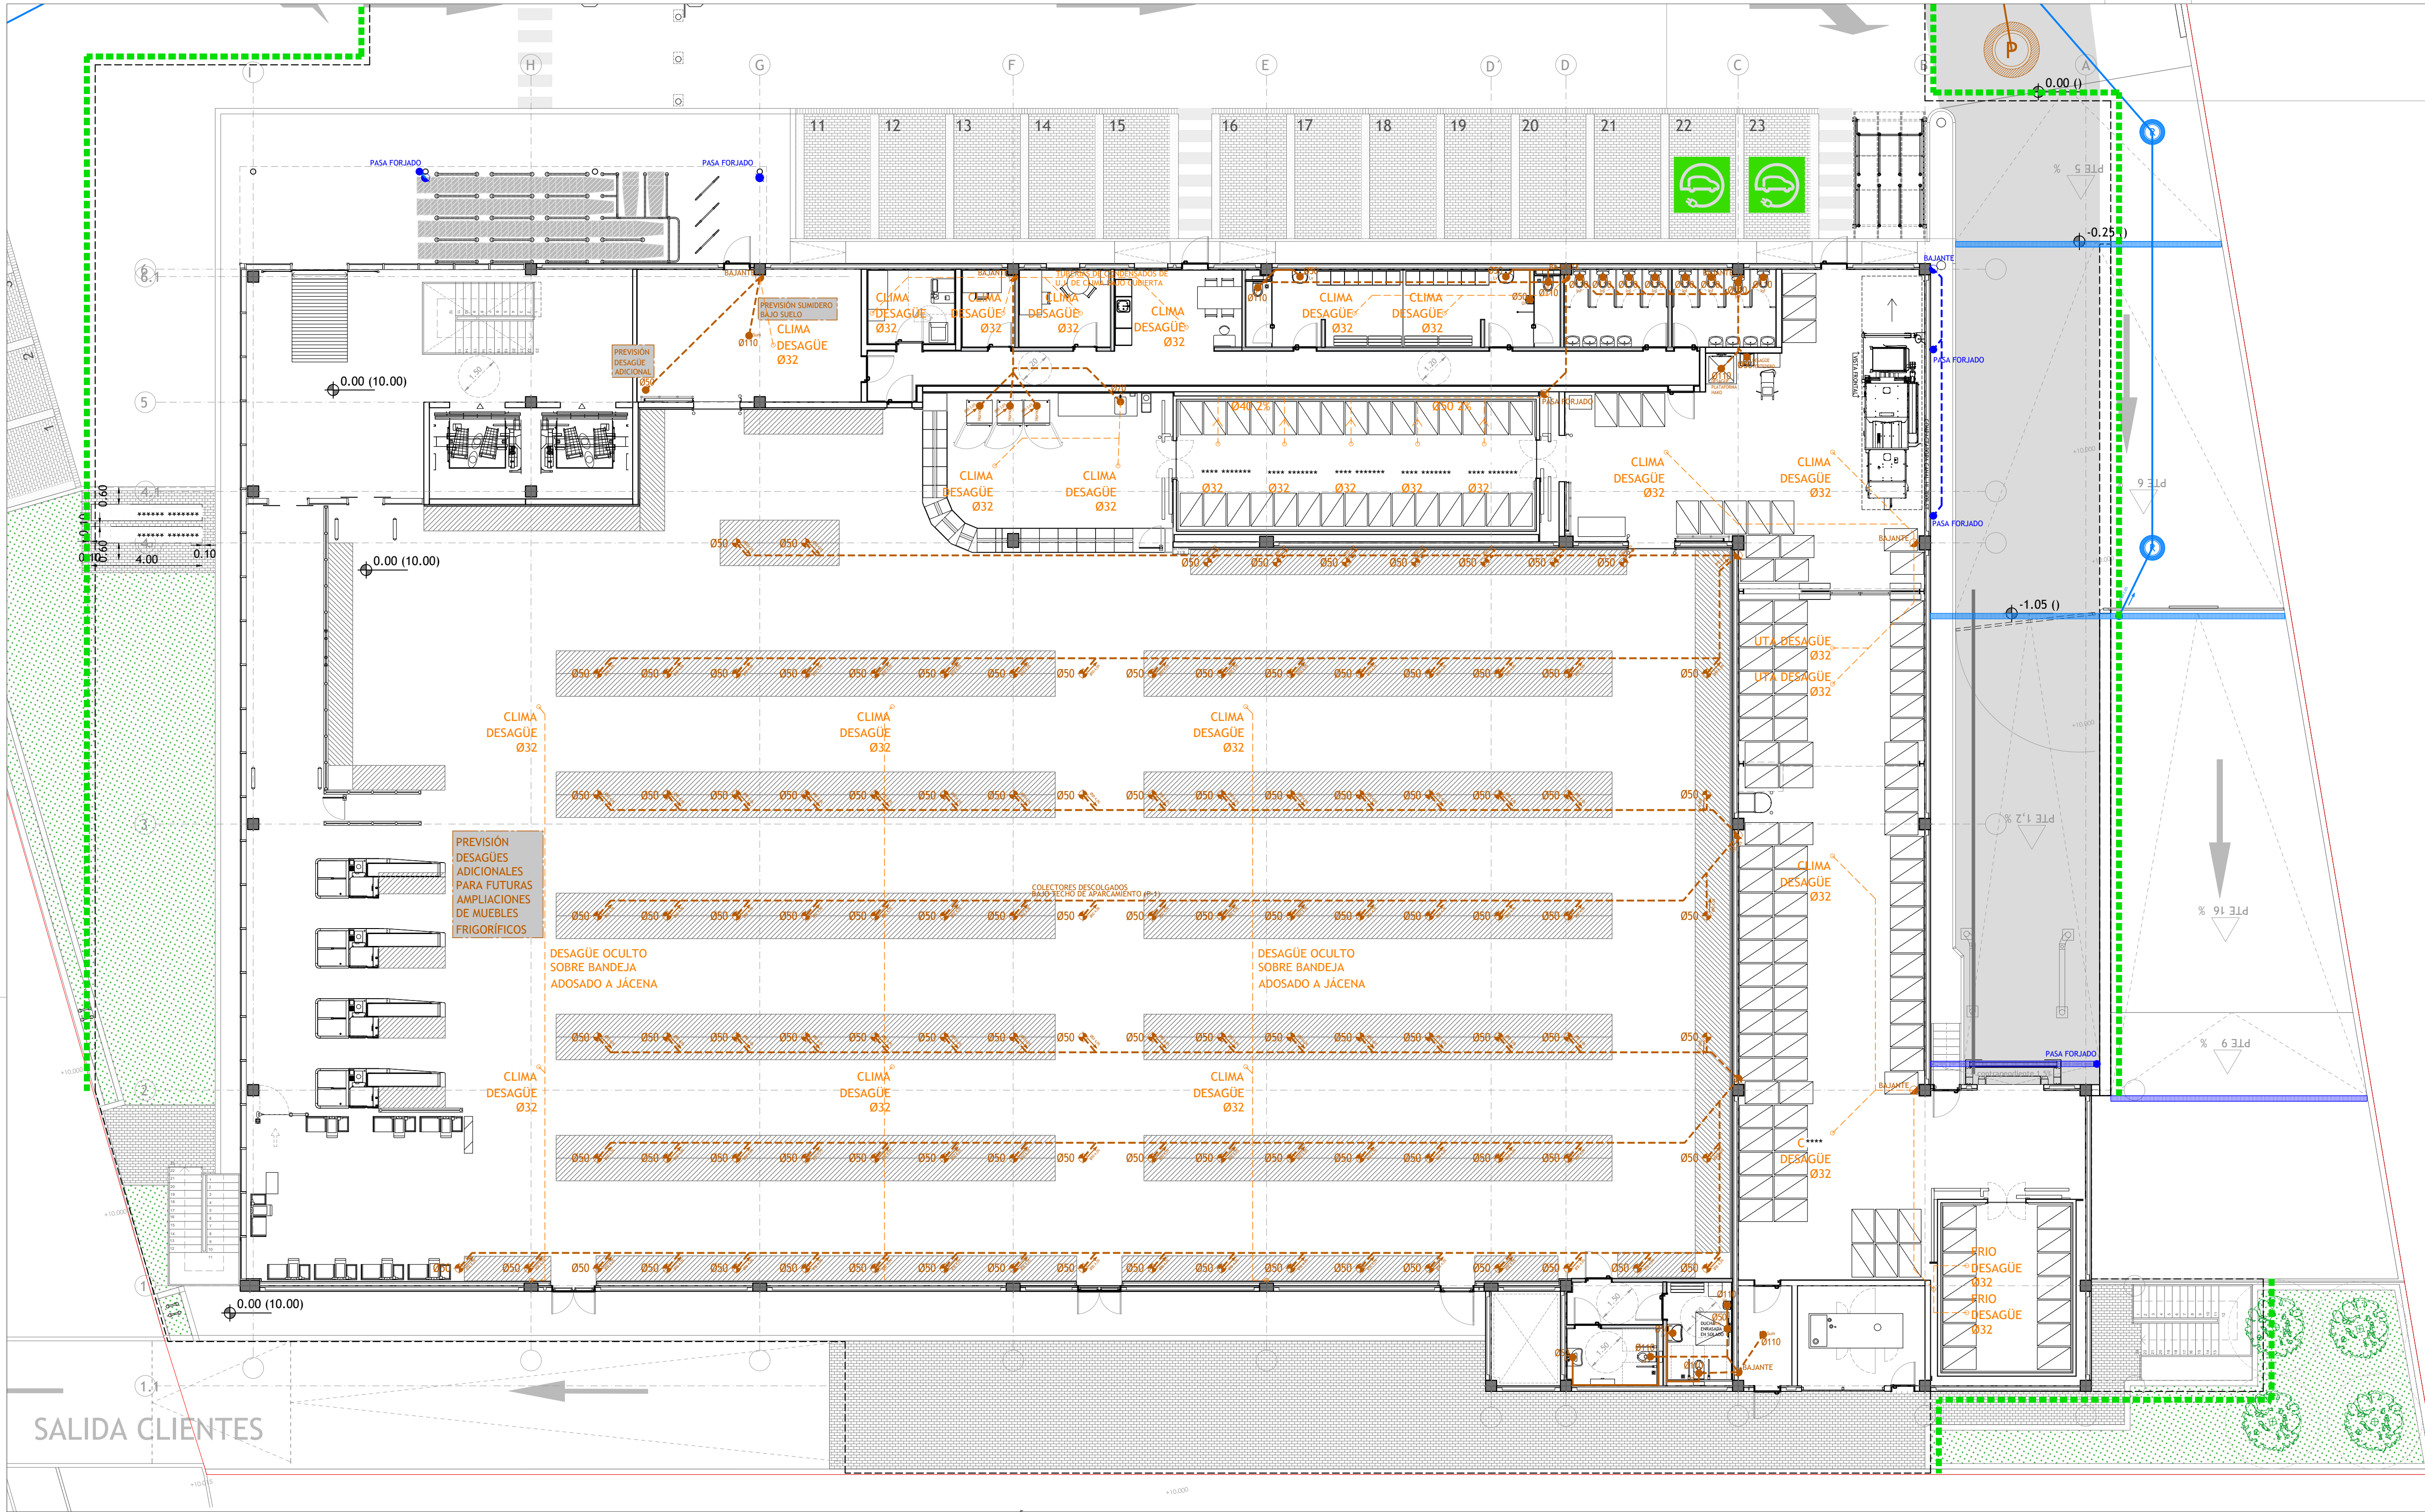


LEYENDA INSTALACIÓN DE SANEAMIENTO

- BAJANTE AGUAS RESIDUALES/FECALES
- DESAGÜE RED FECALES CON SIFÓN EN CADA APARATO
- DESAGÜE MURALES FRIO
- SUMIDERO EN APARATOS SANITARIOS
- SUMIDERO EN APARATOS SANITARIOS
- RED SANEAMIENTO ENTERRADA DE PVC DE AGUAS PLUVIALES EDIFICIO
- RED SANEAMIENTO COLGADA DE PVC DE AGUAS PLUVIALES EDIFICIO
- RED SANEAMIENTO ENTERRADA DE PVC DE AGUAS PLUVIALES EN PARCELA
- RED SANEAMIENTO ENTERRADA DE PVC DE AGUAS RESIDUALES/FECALES EDIFICIO
- RED SANEAMIENTO COLGADA DE PVC DE AGUAS FECALES/RESIDUALES COLGADA
- RED SANEAMIENTO ENTERRADA DE PVC DE AGUAS GRASAS
- RED DE DRENAJE ENTERRADA DE PVC PERFORADO Ø160MM ENTRE 60-100CM DE PROFUNDIDAD ENTERRADA BAJO PAVICESPED. Y SOBRE CIMENTACIÓN (COTA 358.30 m) EN PERÍMETRO DE MURD
- RED PLUVIAL Y FECAL EXISTENTE
- PENDIENTE Y DIÁMETRO DE RED PEQUEÑA EVACUACIÓN
- PENDIENTE Y DIÁMETRO DE RED DE EVACUACIÓN
- PENDIENTE PAVIMENTO


NOTAS

- PENDIENTE COLECTOR COLGADO > 1%
- PENDIENTE COLECTOR ENTERRADO > 2%
- PENDIENTES PAVIMENTO DE PARCELA 1-2 %
- Las tuberías que discurren por el exterior llevarán chapa adicional


SALIDA CLIENTES

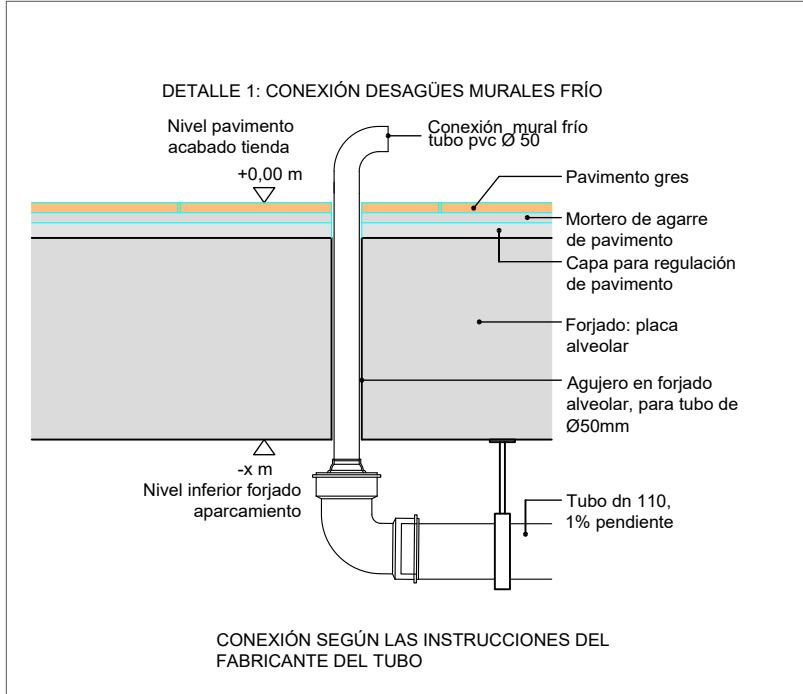

DETALLE CONEXIÓN DESAGÜES MURALES

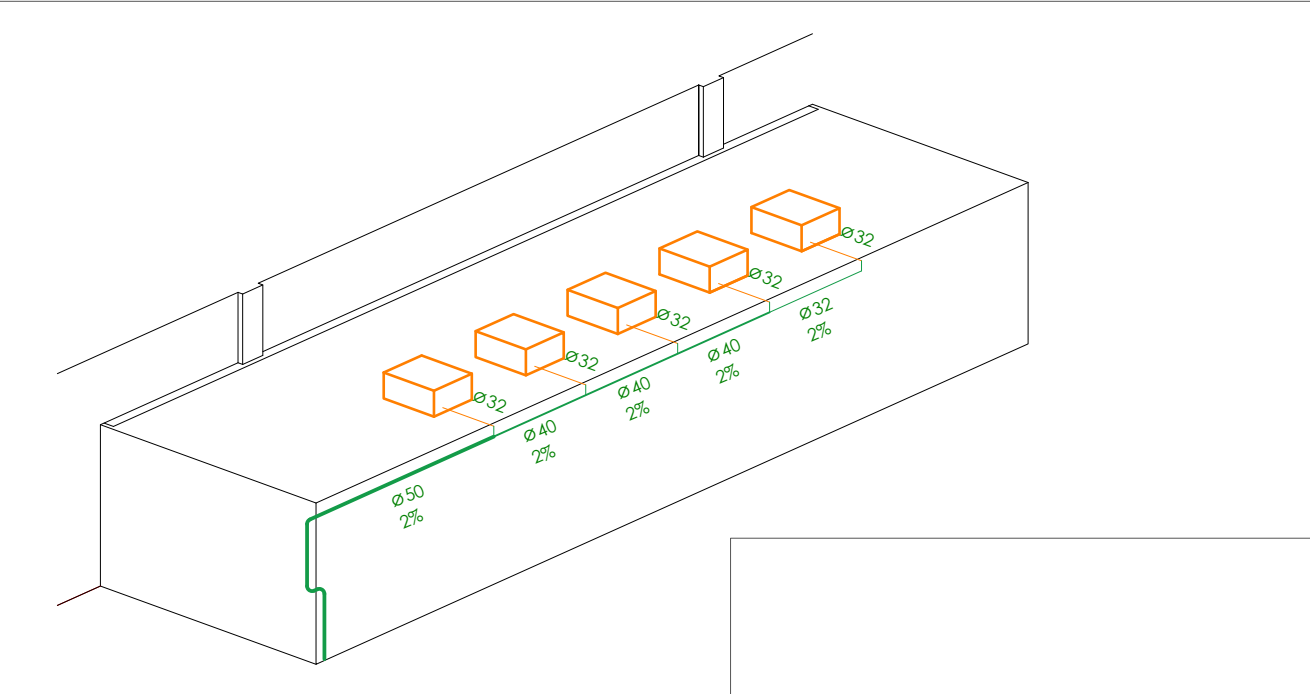

ESQUEMA DESAGÜE CÁMARAS

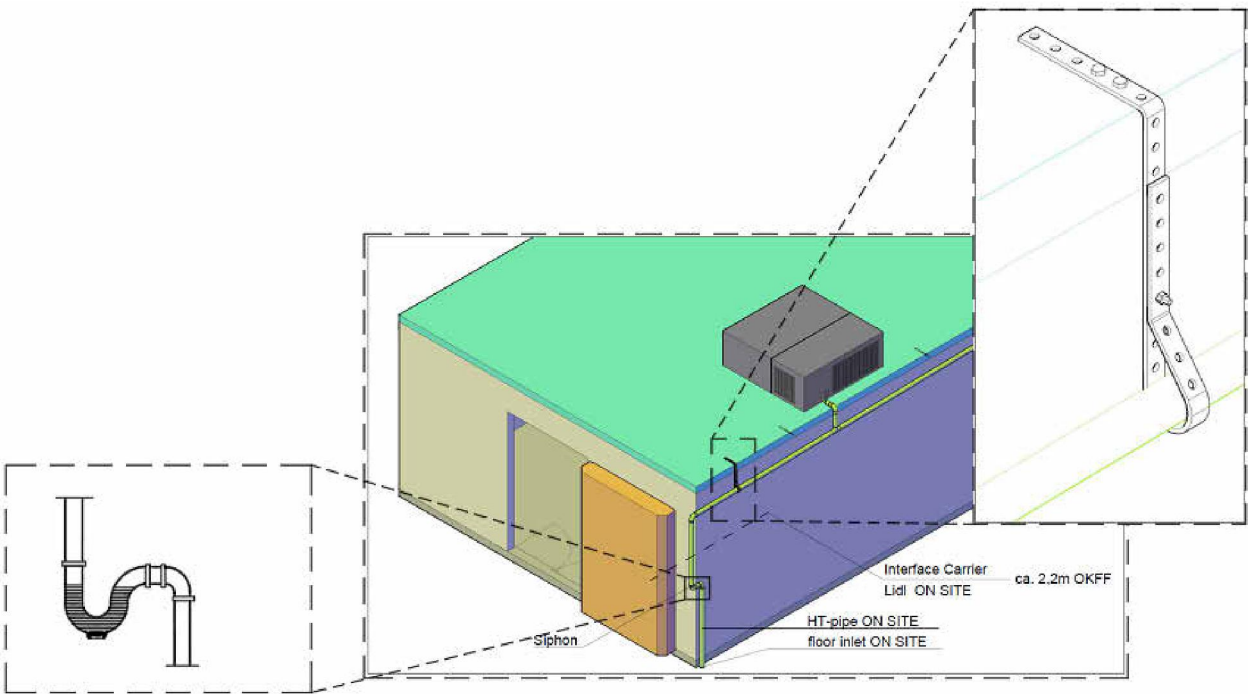

PROYECTO:
PROYECTO BÁSICO Y DE ACTIVIDAD PARA LA SUSTITUCIÓN DE EDIFICIO COMERCIAL DESTINADO A SUPERMERCADO

DIRECCIÓN:
AVENIDA DE SANTANDER, 4
C.P 47010 VALLADOLID

PROMOTOR:
LIDL Supermercados S.A.U.
DELEGACIÓN: CENTRO
Camino del Obispo, 6 - 1ª Planta
28935 Móstoles (Madrid)



INGENIERÍA:
SP ARQUITECTURA E INGENIERÍA
Pº Imperial 10-12, 3ºA 28005 MADRID
Tfn.: 91.501.3172 www.sparquitectura.com

INGENIERO: ***** nºCOLEGIADO 18577

FECHA: 02.10.2026




DIN A1 E 1/125
DIN A3 E 1/250

PLANO
INSTALACIONES SANEAMIENTO RESIDUALES Y PLUVIALES PLANTA BAJA

CODIGO
12.01.03

INDICE
26.12.01.03.20

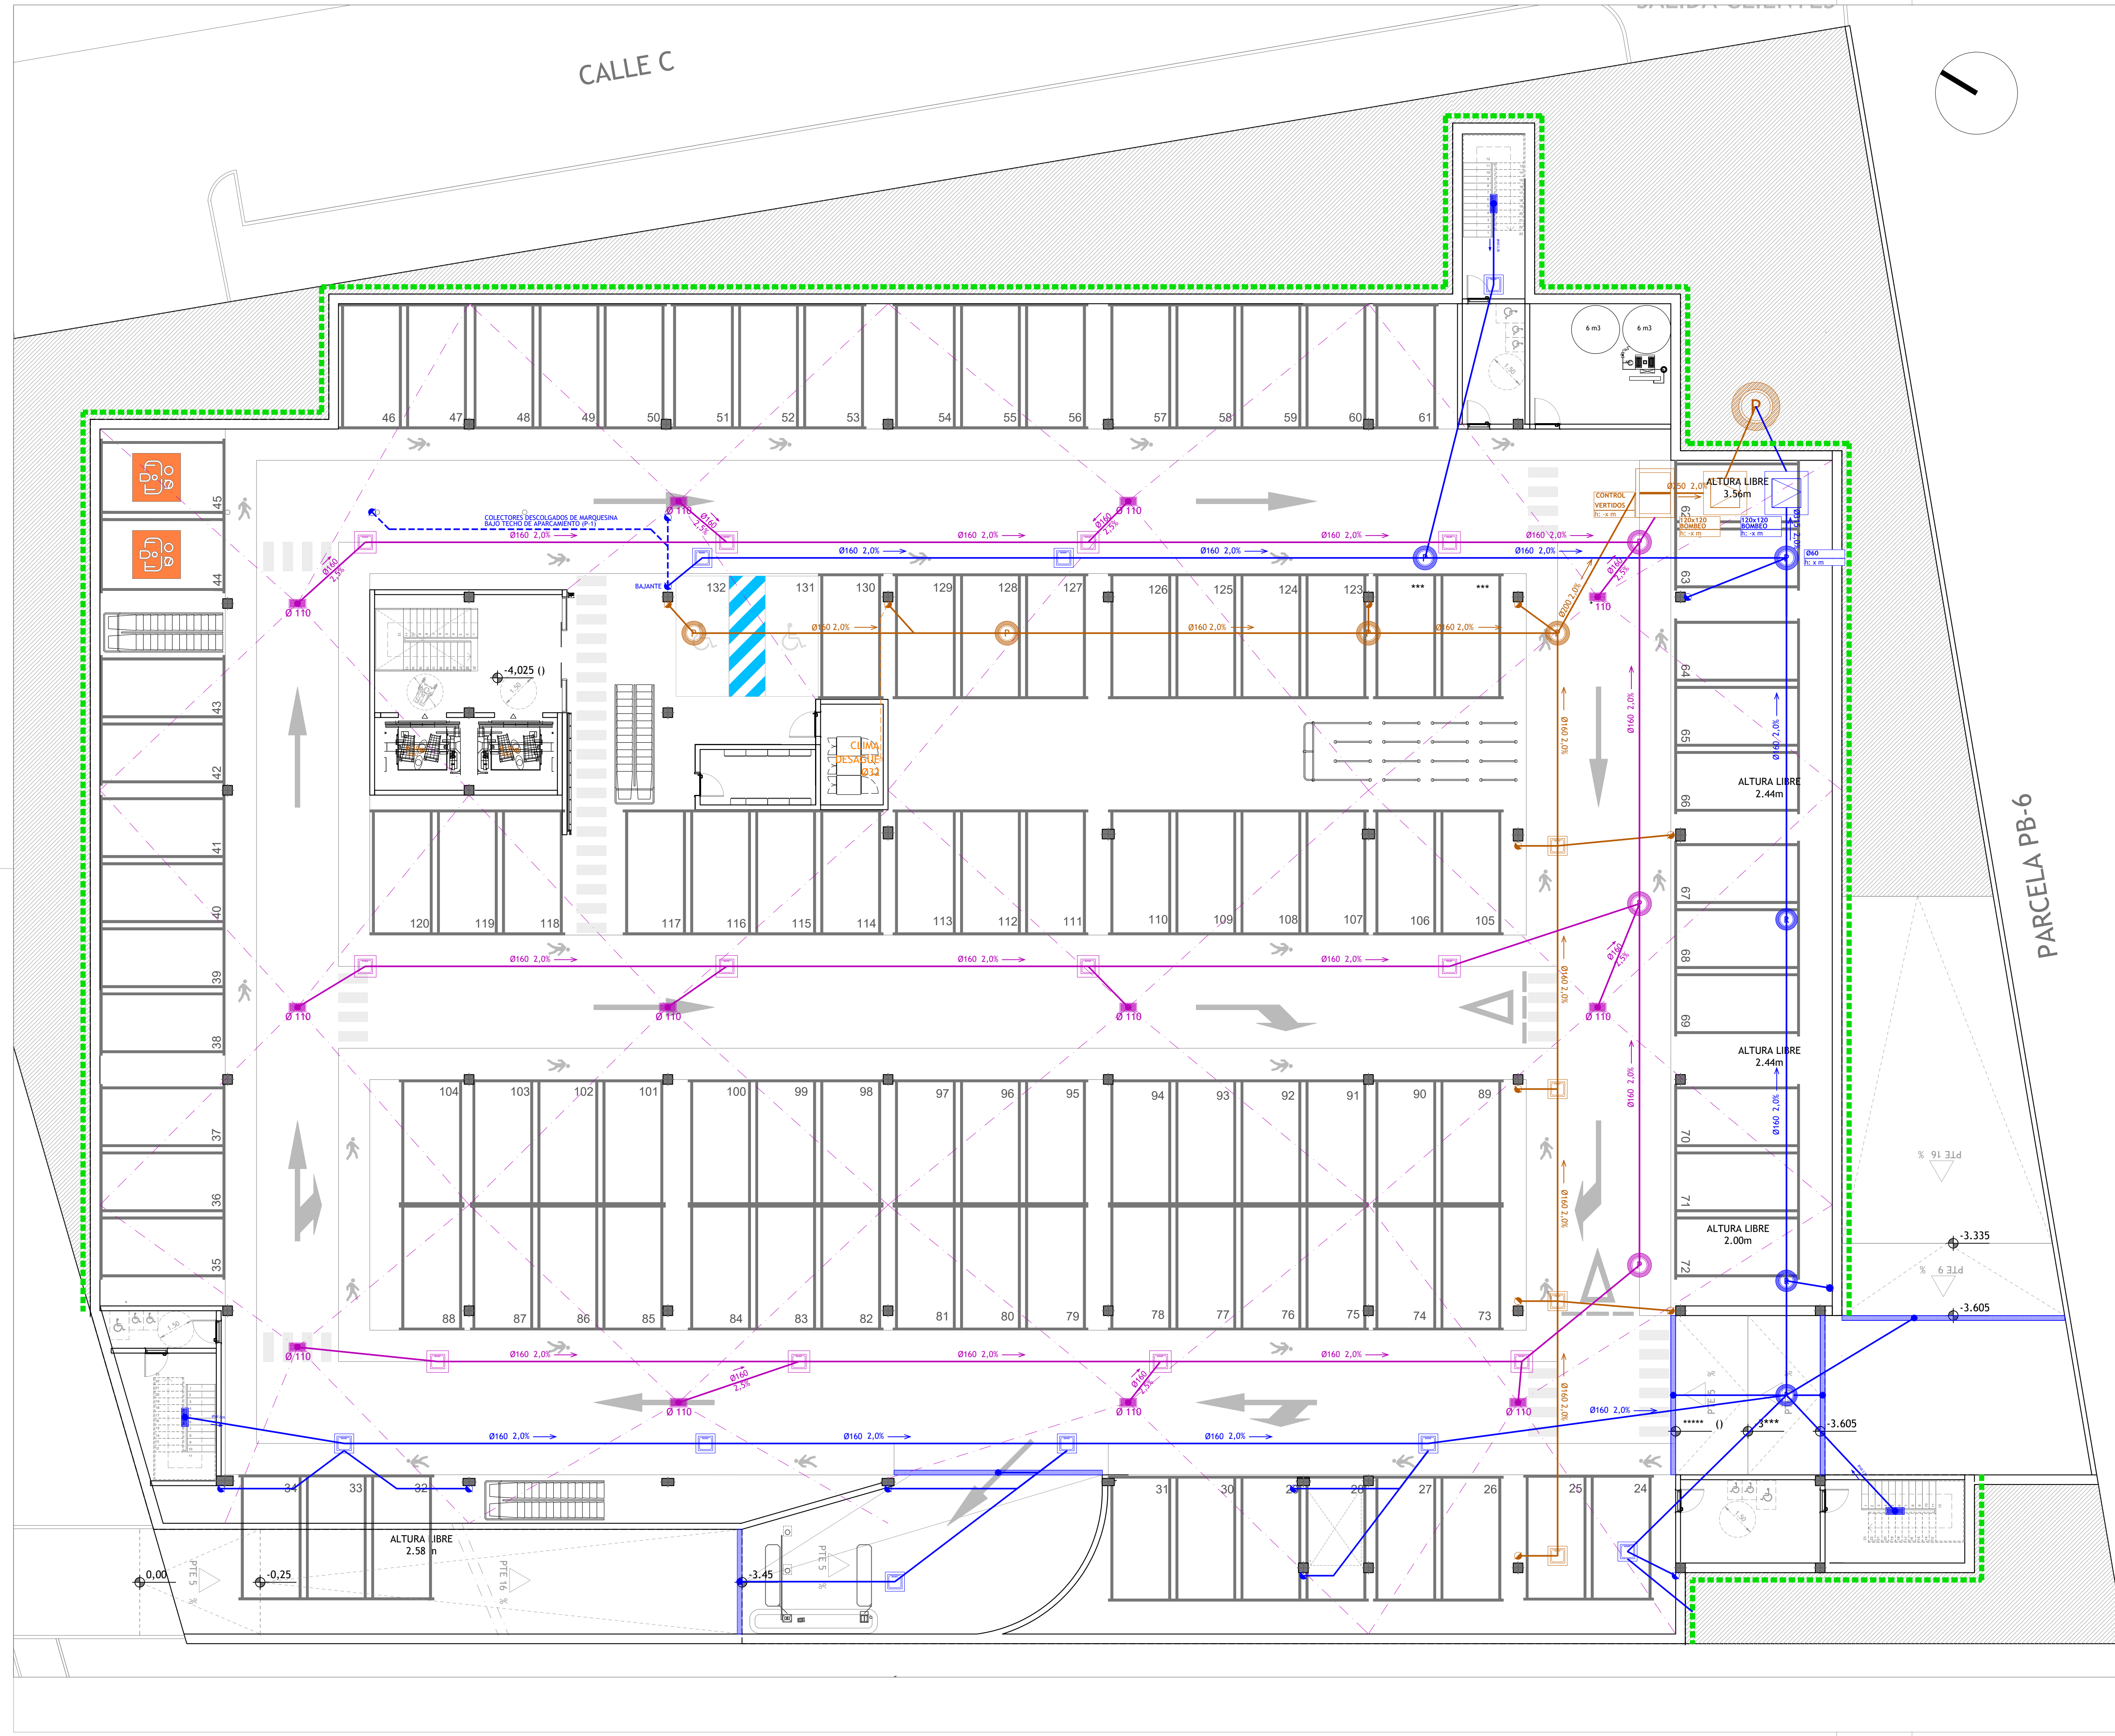

LEYENDA INSTALACIÓN DE SANEAMIENTO

- BAJANTE AGUAS RESIDUALES/FECALES
- DESAGÜE RED FECALES CON SIFÓN EN CADA APARATO
- DESAGÜE MURALES FRIO
- SUMIDERO EN APARATOS SANITARIOS
- SUMIDERO EN APARATOS SANITARIOS
- RED SANEAMIENTO ENTERRADA DE PVC DE AGUAS PLUVIALES EDIFICIO
- RED SANEAMIENTO COLGADA DE PVC DE AGUAS PLUVIALES EDIFICIO
- RED SANEAMIENTO ENTERRADA DE PVC DE AGUAS PLUVIALES EN PARCELA
- RED SANEAMIENTO ENTERRADA DE PVC DE AGUAS RESIDUALES/FECALES EDIFICIO
- RED SANEAMIENTO COLGADA DE PVC DE AGUAS RESIDUALES/FECALES EDIFICIO
- RED SANEAMIENTO ENTERRADA DE PVC DE AGUAS RESIDUALES/FECALES COLGADA
- RED SANEAMIENTO ENTERRADA DE PVC DE AGUAS GRASAS
- RED DE DRENAJE ENTERRADA DE PVC PERFORADO Ø160MM ENTRE 60-100CM DE PROFUNDIDAD ENTERRADA BAJO PAVICESPED. Y SOBRE CIMENTACIÓN (COTA 358.30 m) EN PERÍMETRO DE MUROS
- RED PLUVIAL Y FECAL EXISTENTE
- PENDIENTE Y DIÁMETRO DE RED PEQUEÑA EVACUACIÓN
- PENDIENTE Y DIÁMETRO DE RED DE EVACUACIÓN
- PENDIENTE PAVIMENTO

NOTAS

- PENDIENTE COLECTOR COLGADO > 1%
- PENDIENTE COLECTOR ENTERRADO > 2%
- PENDIENTES PAVIMENTO DE PARCELA 1-2 %
- Las tuberías que discurren por el exterior llevarán chapa adicional

PROYECTO:
PROYECTO BÁSICO Y DE ACTIVIDAD PARA LA SUSTITUCIÓN DE EDIFICIO COMERCIAL DESTINADO A SUPERMERCADO

DIRECCIÓN:
AVENIDA DE SANTANDER, 4
C.P 47010 VALLADOLID

PROMOTOR:
LIDL Supermercados S.A.U.
DELEGACIÓN: CENTRO
Camino del Obispo, 6 - 1ª Planta
28935 Móstoles (Madrid)

INGENIERÍA:
SP ARQUITECTURA E INGENIERÍA
Pº Imperial 10-12, 9ª 28005 MADRID
Tfn.: 91 591 31 72 - www.sparquitectura.com

INGENIERO:

nºCOLEGIADO 18577


FECHA:
DIN A1 E 1/125
DIN A3 E 1/250
02.10.2026

PLANO
INSTALACIONES SANEAMIENTO AGUAS PLUVIALES, RESIDUALES PLANTA SÓTANO

CODIGO
12.01.04

INDICE
26.12.01.04.20



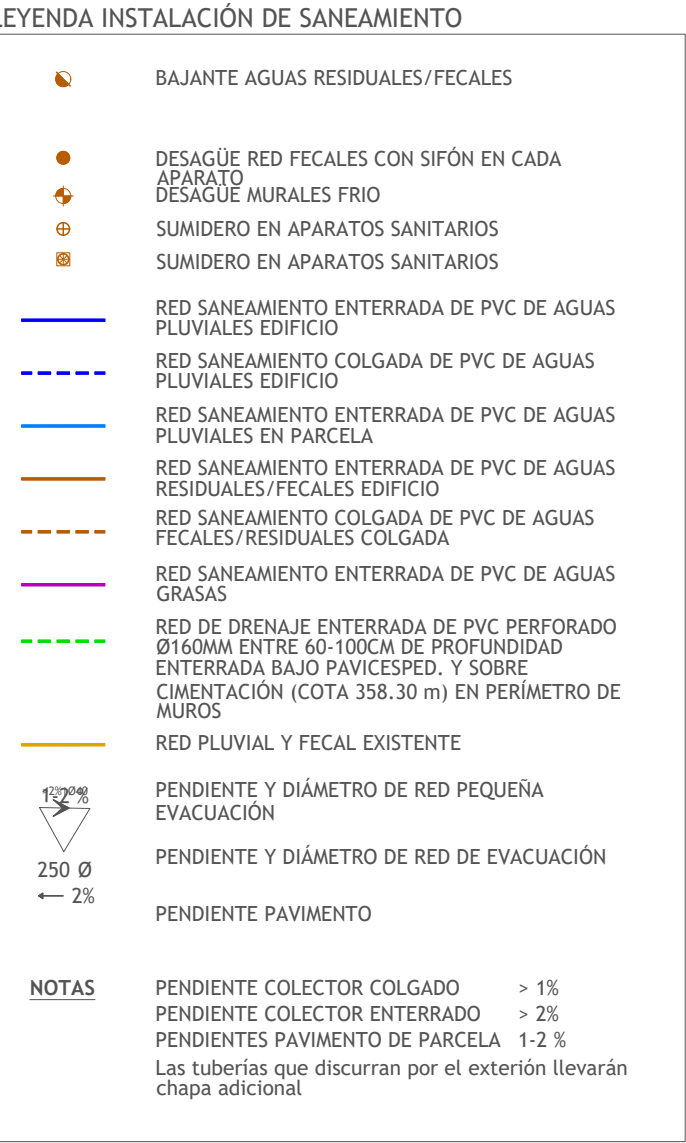

PROMOTOR:
LIDL Supermercados S.A.U.
DELEGACIÓN: CENTRO
Camino del Obispo,6 - 1ª Planta
28935 Móstoles (Madrid)

DIN A1 E 1/125
DIN A3 E 1/250

CODIGO 12.01.05

INDICE 26.12.01.05.20

INDICE 26.12.01.06.20