C/ JARDINES DE LA ALHAMBRA

AVD DE SANTANDER

SALIDA CLIENTES

FACTORÍA LAUKI

ACOMETIDA PCI DN-63

ACOMETIDA AFS DN-40

DEPOSITO DEPOSITO 6 m³ 6 m³

PROGRAMADOR DE RIEGO

COLECTOR

ALMACÉN Y ALTILLO

PLANTA PRIMERA

BAKE-OFF Y DEPENDENCIAS

PLANTA BAJA

RIEGO

RIEGO

AGUA DE RED

MANOMETRO

Valvula Anti-retorno

1/2" - 2/4"

LEYENDA FONTANERÍA

	ARMARIO CONTADOR DE AFS. DN 40
	CALENTADOR INSTANTÁNEO DE PRODUCCIÓN DE A.C.S
	PUNTO CONSUMO (AGUA FRIA SANITARIA). VÁLVULA ESCUADRA.
	PUNTO CONSUMO (AGUA CALIENTE SANITARIA) VÁLVULA ESCUADRA.
	LLAVE DE PASO DE BOLA DE LATÓN, ANILLOS DE TEFLÓN, ROSCADA
	VÁLVULA DE COMPUERTA CON VOLANTE
	ARQUETA REGISTRABLE
	TRAZADO A ESTUDIAR EN CADA CASO
	TRAZADO A ESTUDIAR EN CADA CASO
	TRAZADO TUBERÍA AFS ACOMETIDA
	TERMO DE ACS

LEYENDA INSTALACION DE RIEGO

	PROGRAMADOR
	ELECTROVALVULA
	TUBERIA GENERAL DE RIEGO
	TUBERIA RIEGO POR GOTEO PEØ20

DETALLE COLECTOR AGUA POTABLE

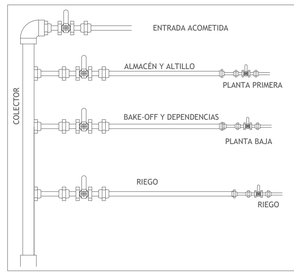

PROYECTO:

PROYECTO BÁSICO Y DE ACTIVIDAD PARA LA SUSTITUCIÓN DE EDIFICIO COMERCIAL DESTINADO A SUPERMERCADO

DIRECCIÓN:

AVENIDA DE SANTANDER, 4
C.P 47010 VALLADOLID

PROMOTOR:

LIDL Supermercados S.A.U.
DELEGACÍON: CENTRO
Camino del Obispo,6 - 1ª Planta
28935 Móstoles (Madrid)

INGENIERÍA:

SP ARQUITECTURA E INGENIERÍA
Pº Imperial 10-12, 3ºA 28005 MADRID
Tfn.: 91.501.31.72 www.sparquitectura.com

INGENIERO: nºCOLEGIADO 18577

FECHA: 02.10.2026

DIN A1 E 1/150
DIN A3 E 1/300

PLANO

INSTALACIÓN DE FONTANERÍA PLANTA BAJA Y PARCELA

CODIGO

12.02.01

INDICE

26.12.02.01.20

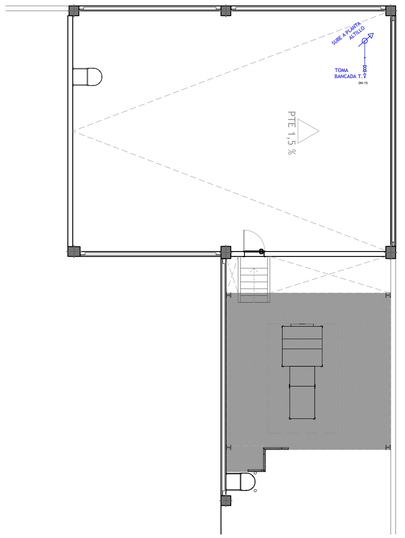

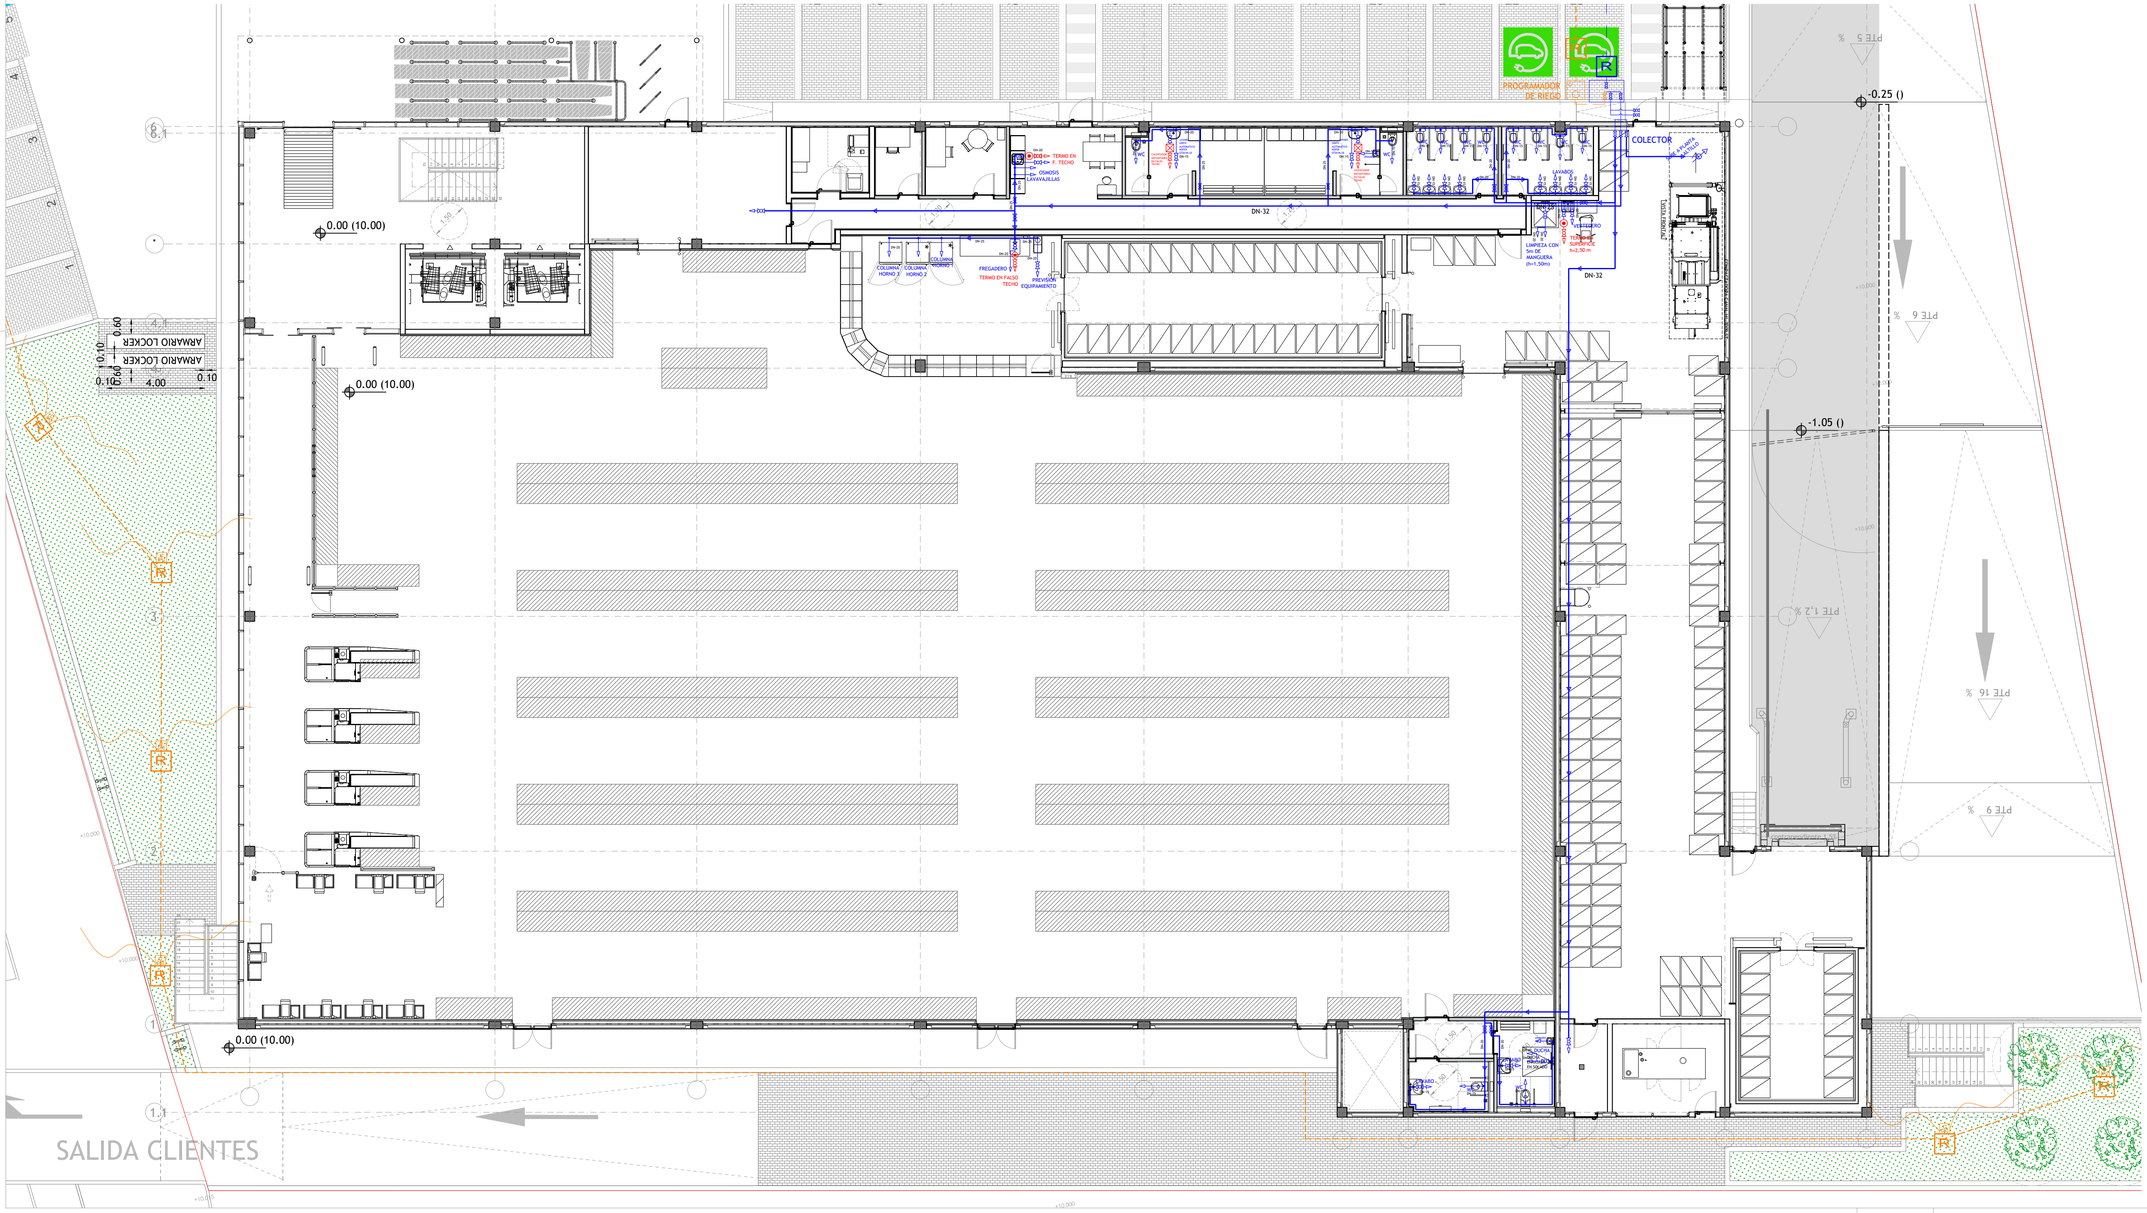

LEYENDA FONTANERÍA	
	ARMARIO CONTADOR DE AFS. DN 40
	CALENTADOR INSTANTÁNEO DE PRODUCCIÓN DE A.C.S
	PUNTO CONSUMO (AGUA FRIA SANITARIA). VÁLVULA ESCUADRA.
	PUNTO CONSUMO (AGUA CALIENTE SANITARIA) VÁLVULA ESCUADRA.
	LLAVE DE PASO DE BOLA DE LATÓN, ANILLOS DE TEFLÓN, ROSCADA
	VÁLVULA DE COMPUERTA CON VOLANTE
	ARQUETA REGISTRABLE
	TRAZADO A ESTUDIAR EN CADA CASO
	TRAZADO A ESTUDIAR EN CADA CASO
	TRAZADO TUBERÍA AFS ACOMETIDA
	TERMO DE ACS

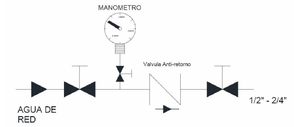

LEYENDA INSTALACION DE RIEGO	
	PROGRAMADOR
	ELECTROVALVULA
	TUBERIA GENERAL DE RIEGO
	TUBERIA RIEGO POR GOTEO PEØ20

DETALLE COLECTOR AGUA POTABLE

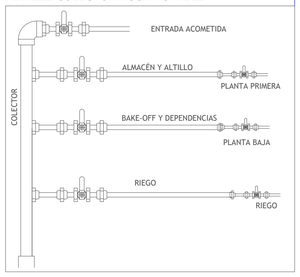

PROYECTO:
PROYECTO BÁSICO Y DE ACTIVIDAD PARA LA SUSTITUCIÓN DE EDIFICIO COMERCIAL DESTINADO A SUPERMERCADO

DIRECCIÓN:
AVENIDA DE SANTANDER, 4
C.P 47010 VALLADOLID

PROMOTOR:
LIDL Supermercados S.A.U.
DELEGACIÓN: CENTRO
Camino del Obispo,6 - 1ª Planta
28935 Móstoles (Madrid)

INGENIERÍA:
SP ARQUITECTURA E INGENIERÍA
Pº Imperial 10-12, 3ºA 28005 MADRID
Tfn.: 91.501.31.72 www.sparquitectura.com

INGENIERO: ****** ******* ******* nºCOLEGIADO 18577

FECHA: 02.10.2026

DIN A1 E 1/125
DIN A3 E 1/250

PLANO
INSTALACIÓN DE FONTANERÍA PLANTA BAJA Y RIEGO

CODIGO
12.02.02

INDICE
26.12.02.02.20

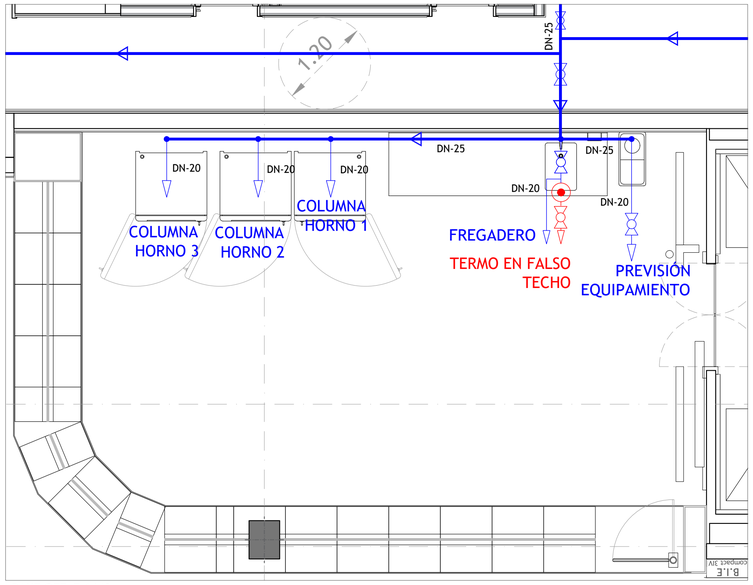

BAKE OFF_E 1/40

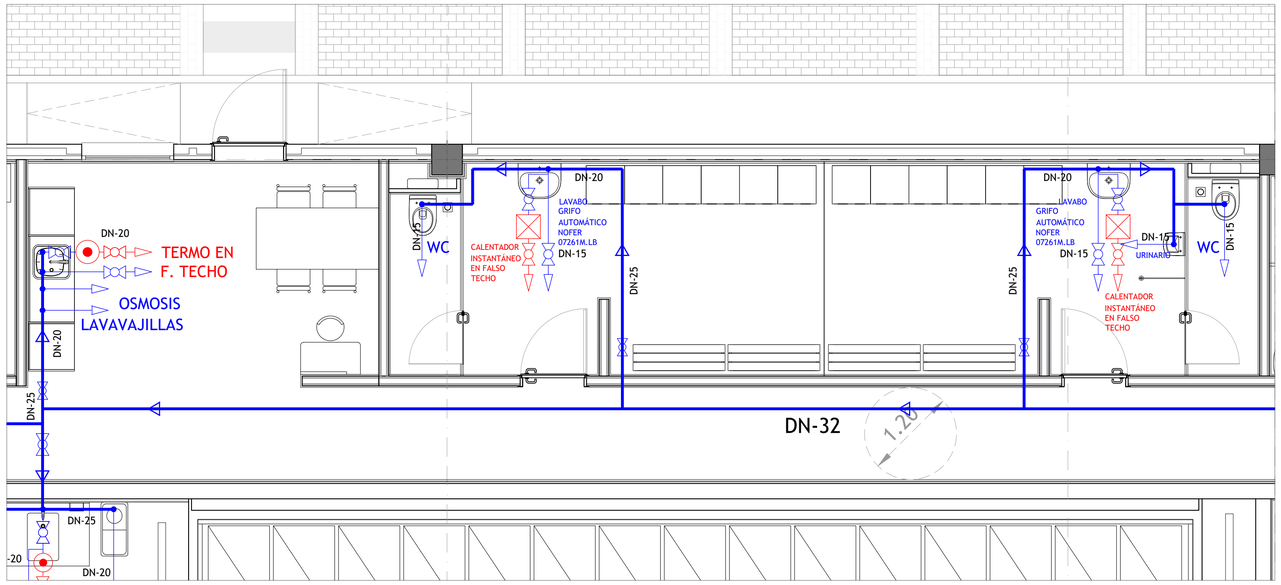

VESTUARIOS DE DEPENDENCIAS Y SALA DE DESCANSO EN PLANTA BAJA_E 1/40

LEYENDA FONTANERÍA

	ARMARIO CONTADOR DE AFS. DN 40
	CALENTADOR INSTANTÁNEO DE PRODUCCIÓN DE A.C.S
	PUNTO CONSUMO (AGUA FRIA SANITARIA). VÁLVULA ESCUADRA.
	PUNTO CONSUMO (AGUA CALIENTE SANITARIA) VÁLVULA ESCUADRA.
	LLAVE DE PASO DE BOLA DE LATÓN, ANILLOS DE TEFLÓN, ROSCADA
	VÁLVULA DE COMPUERTA CON VOLANTE
	ARQUETA REGISTRABLE
	TRAZADO A ESTUDIAR EN CADA CASO
	TRAZADO A ESTUDIAR EN CADA CASO
	TRAZADO TUBERÍA AFS ACOMETIDA
	TERMO DE ACS

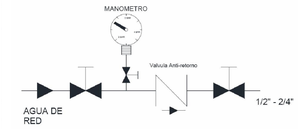

LEYENDA INSTALACION DE RIEGO

	PROGRAMADOR
	ELECTROVALVULA
	TUBERIA GENERAL DE RIEGO
	TUBERIA RIEGO POR GOTEO PEØ20

DETALLE COLECTOR AGUA POTABLE

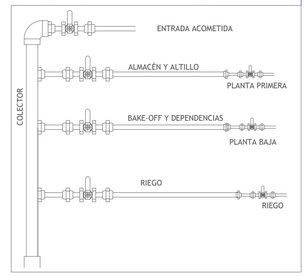

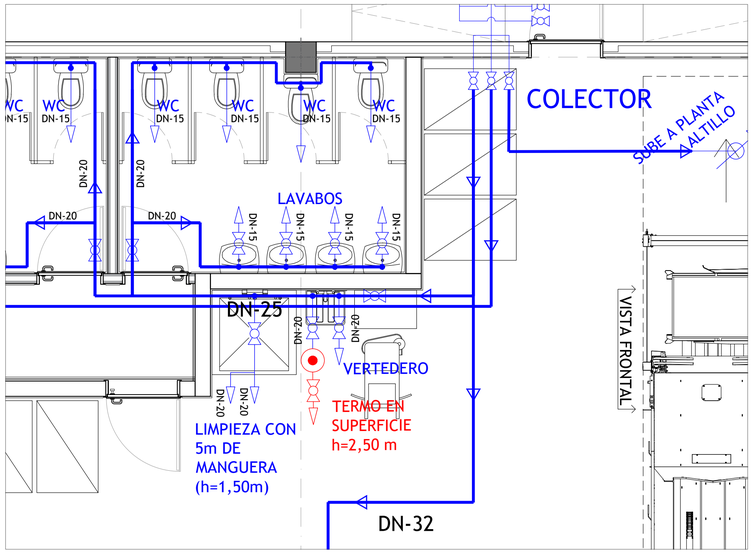

VERTEDERO Y ZONA DE LIMPIEZA DE ALMACÉN_E 1/40

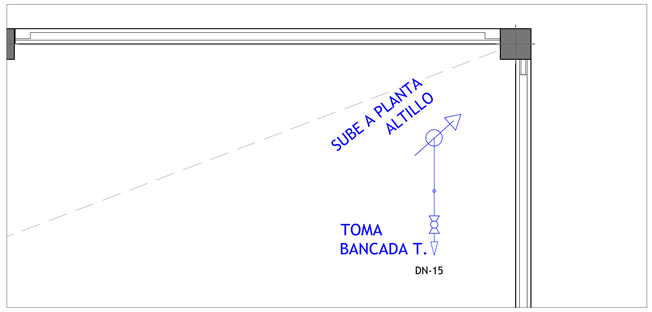

BANCADA TÉCNICA_E 1/40

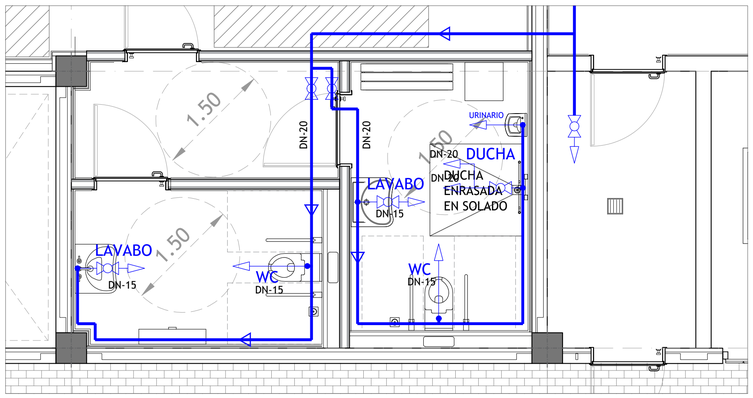

CUARTO DE BASURAS Y ASEOS PÚBLICOS ADAPTADOS EN PLANTA BAJA_E 1/40

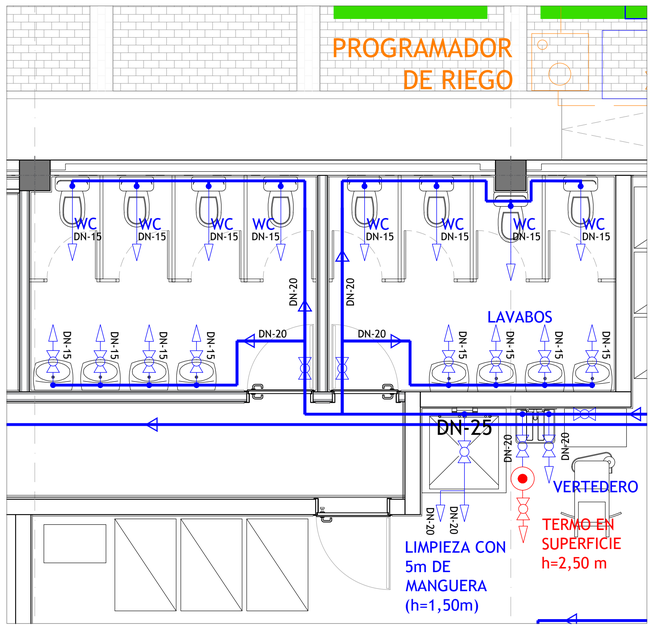

ASEOS DOTACIONALES EN PLANTA BAJA_E 1/40

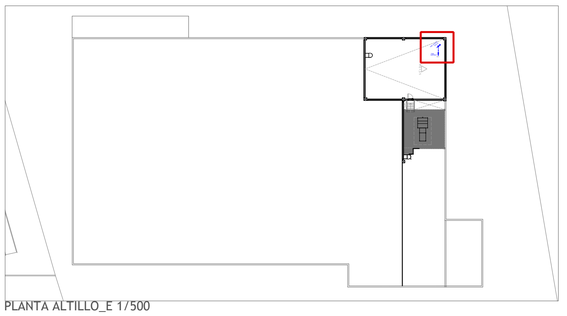

PLANTA ALTILLO_E 1/500

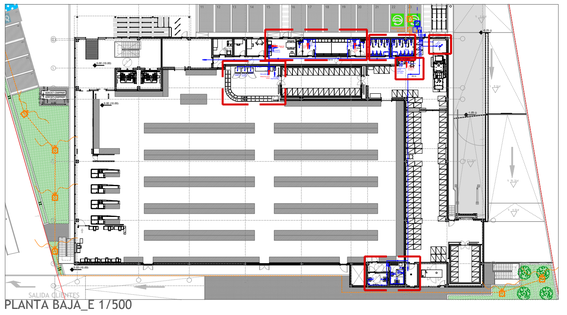

PLANTA BAJA_E 1/500

PROYECTO:
PROYECTO BÁSICO Y DE ACTIVIDAD PARA LA SUSTITUCIÓN DE EDIFICIO COMERCIAL DESTINADO A SUPERMERCADO

DIRECCIÓN:
AVENIDA DE SANTANDER, 4
C.P 47010 VALLADOLID

PROMOTOR:
LIDL Supermercados S.A.U.
DELEGACÍON: CENTRO
Camino del Obispo,6 - 1ª Planta
28935 Móstoles (Madrid)

INGENIERÍA:
SP ARQUITECTURA E INGENIERÍA
Pº Imperial 10-12, 7ºA 28005 MADRID
Tfn.- 91.501.31.72 www.sparquitectura.com

INGENIERO: ••••• ••••• ••••• COLEGIADO 18577

FECHA: 02.10.2026

DIN A1 E 1/40 E 1/500
DIN A3 E 1/80 E 1/1000

PLANO
INSTALACIÓN DE FONTANERÍA PLANTA BAJA Y ALTILLO

CODIGO
12.02.03

INDICE
26.12.02.03.20