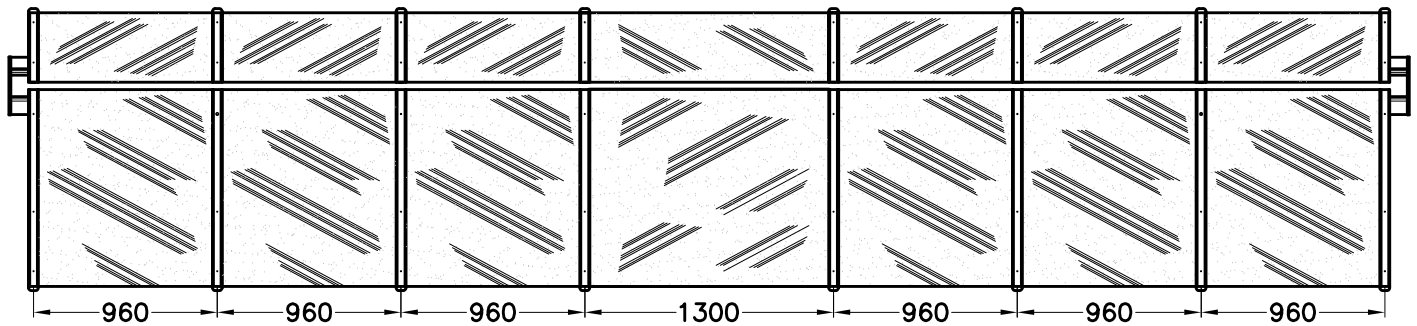

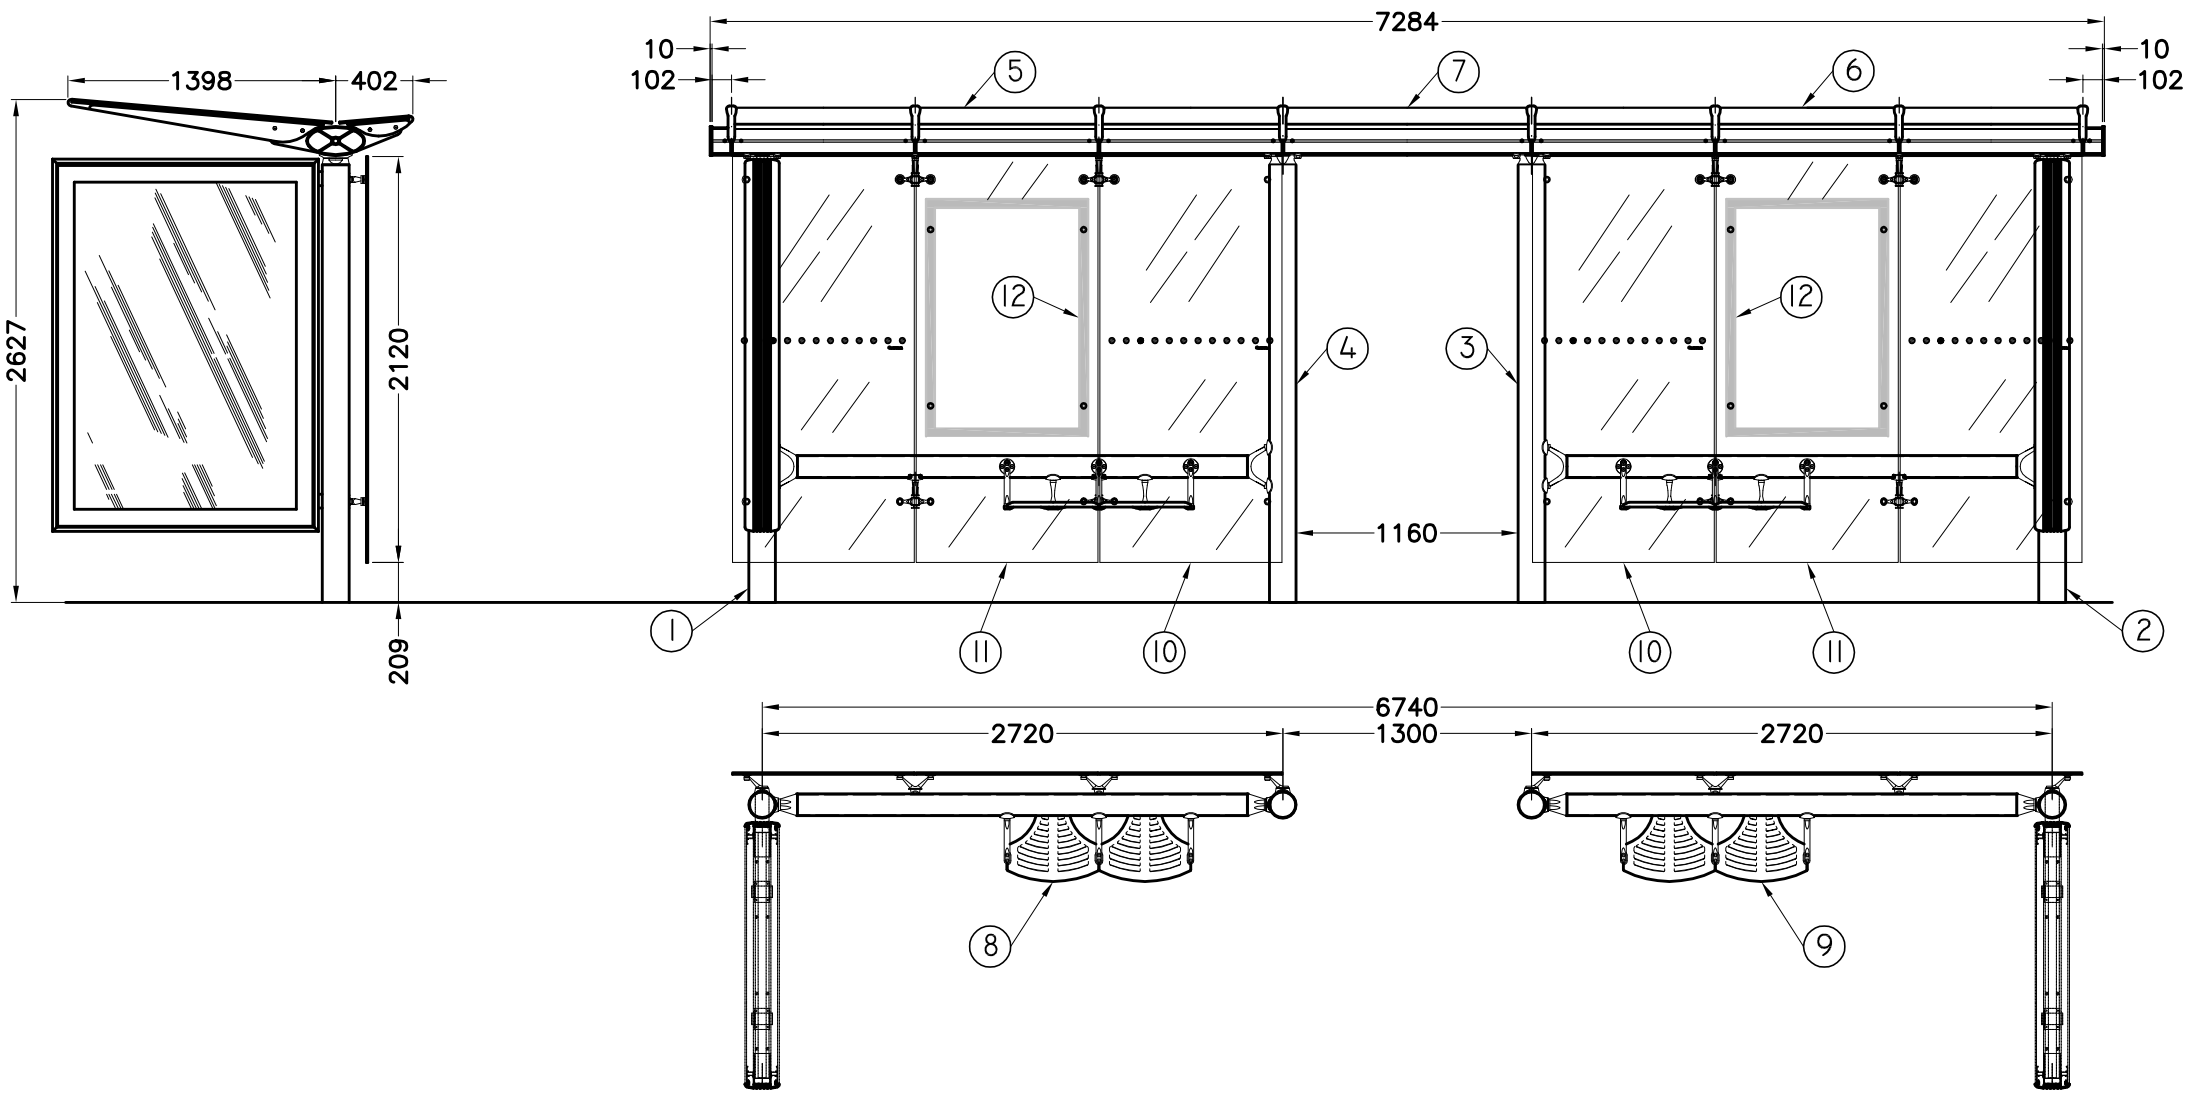

12	CUADRO HORARIO "H"		–	
11	VIDRIO TEMPLADO 2120x980x8mm TAL.	V21CT010000001	2	–
10	VIDRIO TEMPLADO 2120x980x8mm BANDA	V21CB010000001	4	–
9	TRAVESAÑO DERECHO DOBLE 3m	SIN CODIGO	1	–
8	TRAVESAÑO IZQUIERDO DOBLE 3m	SIN CODIGO	1	–
7	TECHO CENTRAL DOBLE 1.3x1.8m	SIN CODIGO	1	–
6	TECHO DERECHO DOBLE 3x1.8m	SIN CODIGO	1	–
5	TECHO IZQUIERDO DOBLE 3x1.8m	SIN CODIGO	1	–
4	POSTE DERECHO (SK 15 INVERTIDA)	POGDC010000003	1	–
3	POSTE IZQUIERDO (SK 15 INVERTIDA)	POGIZ010000003	1	–
2	POSTE DERECHO + OPPI	COPDC031000001	1	–
1	POSTE IZQUIERDO + OPPI	COPIZ031000001	1	–

MARCA	DENOMINACION	CODIGO	Nº PIEZAS	NORMA

FECHA	MODIFICACION	COMPROB.	REV.	APROB.	FECHA

CEMUSA

	FECHA	NOMBRE
DIBUJADO	09/2002	R. Salim
CONTROLA.		F.Moncho
NORMA		

PROYECTO

MARQUESINA GRIMSHAW DOBLE
7M CON PASO CENTRAL

PLANO Nº

M/GRIM-SI5
00-00-00

DENOMINACION

CONJUNTO GENERAL

FORMATO DIN AI

HOJA | de |

ESCALA 1/20

Este plano es propiedad exclusiva de Corporación Europea de Mobiliario Urbano S.A. (CEMUSA)
Prohibida su comunicación a terceros sin autorización escrita de esta sociedad

Oficinas centrales: c/ Fracisco Sancha nº 24 –Tel. 358 33 44 –Fax 358 08 67 –28034 Madrid