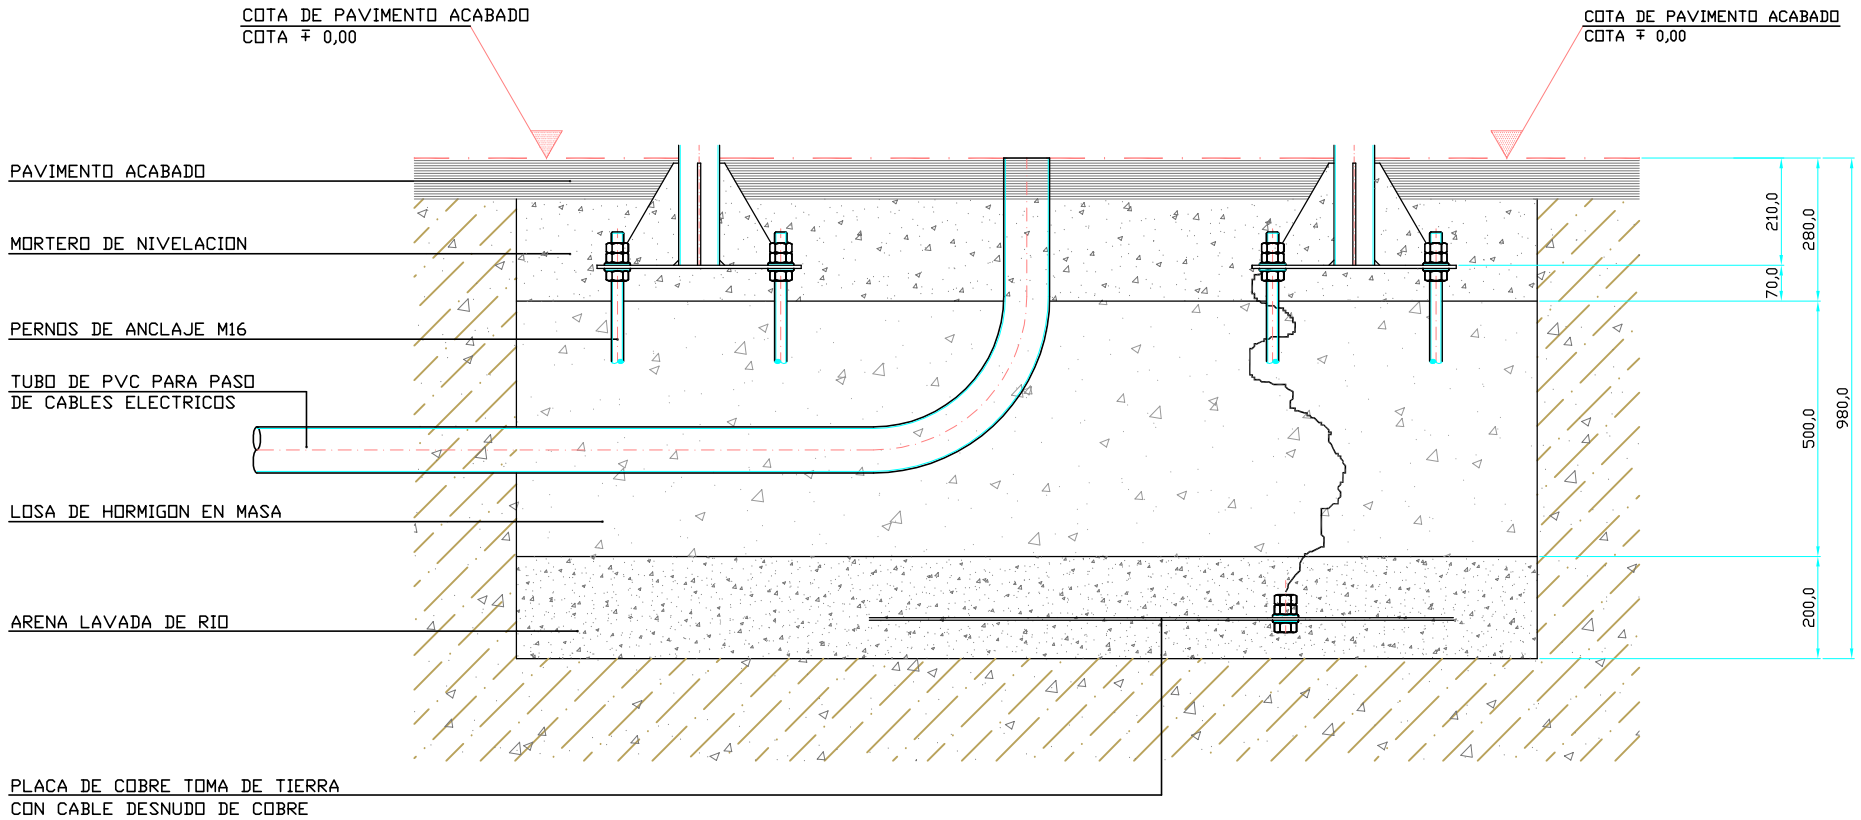

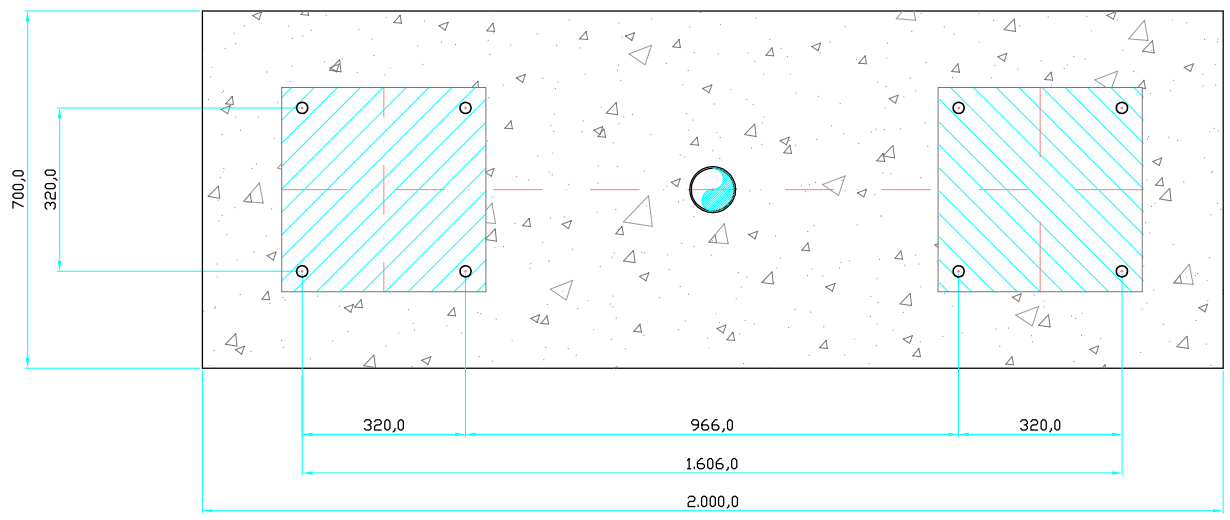

						CEMUSA	Este plano es propiedad exclusiva de Corporacion Europea de Mobiliario Urbano S.A. (CEMUSA). Prohibida su reproduccion y comunicación a terceros sin autorización escrita de esta sociedad	PROYECTO: **Soporte publicitario tipo Oppi mod. Hispalis**
						FECHA / NOMBRE		DENOMINACION PLANO: **Cimentacion**
						DIBUJADO ------ M. Sacristán		PLANO: **DIN-A3 I7-00-01**
FECHA	MODIFICACION	COMPR.	REV.	APROB.	FECHA	COMPROBADO ----------	Oficinas centrales: Fco. Sancha nº 24 Telf. 358 33 44 – Fax. 358 08 67 – 28034 Madrid	COTAS: **Milimetros**
						DISEÑADO ----------		FORMATO: **DIN-A3**
								HOJA / ESCALAS: **1/15**