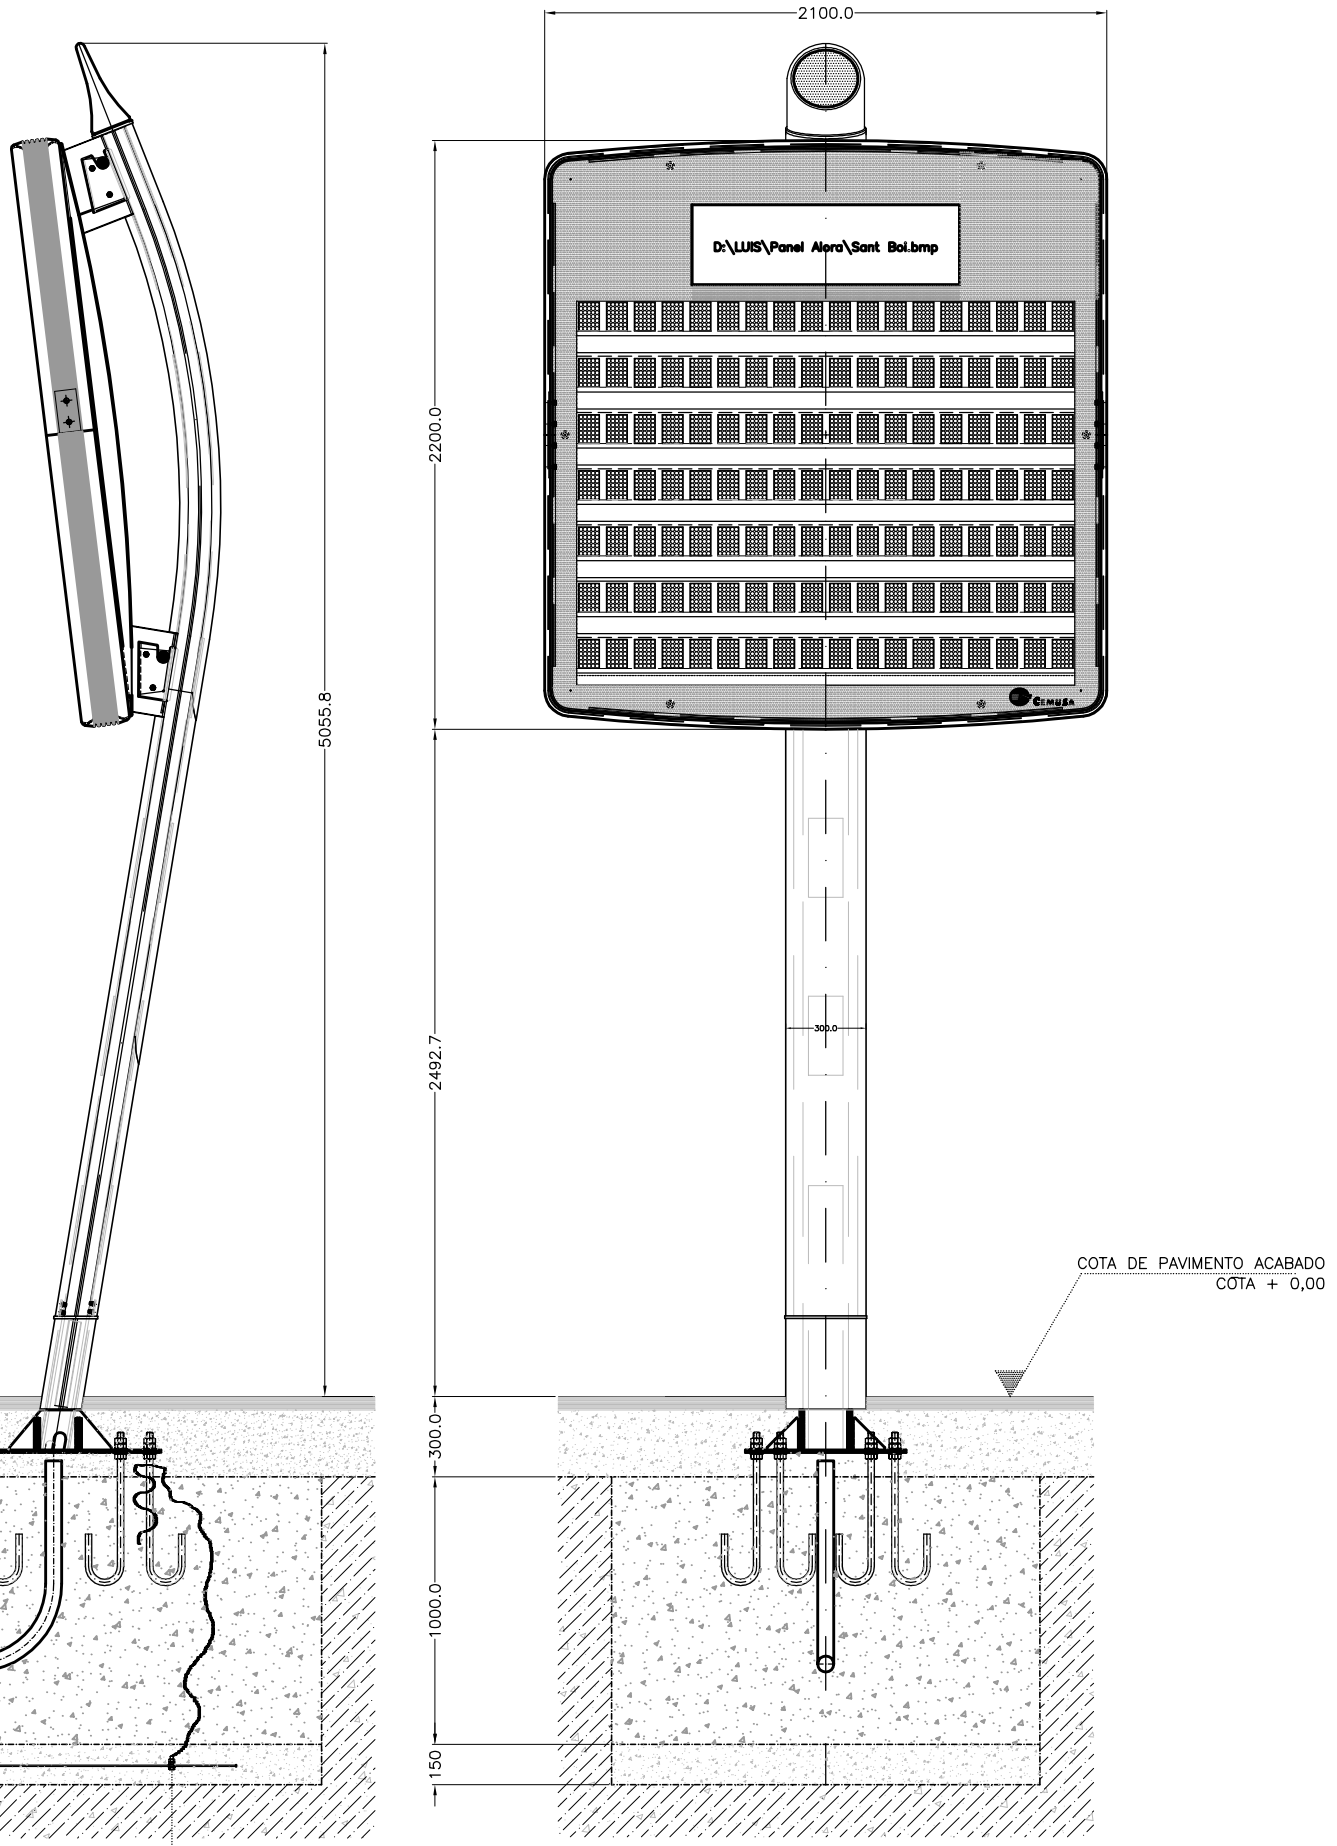

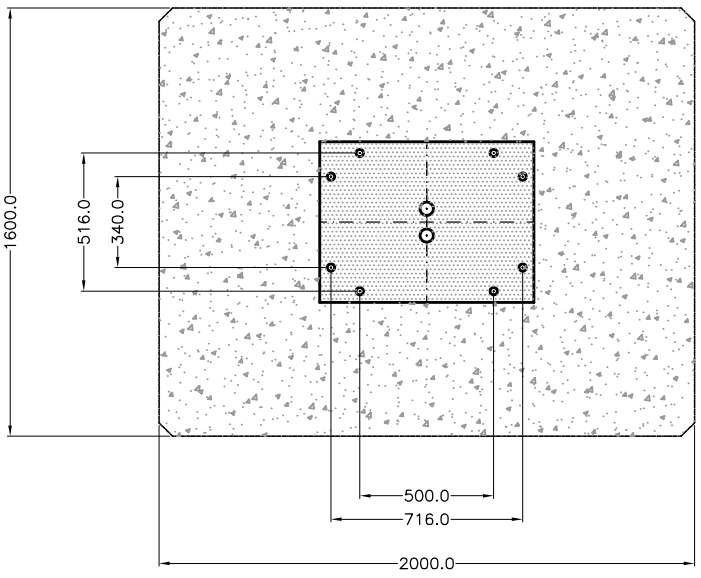

NOTAS
LOSA DE HORMIGON EN MASA DE 175Kg/m3
DIMENSIONES 1,6X2X1 mt. = 3,2m3
PESO DE LA ZAPATA = 5.325Kg.

SOLDADURAS

Soldadura a presión según norma UNE-EN 22553
Soldadura por fusión según norma UNE-EN 22553

TOLERANCIAS

Tolerancia general + 0,5

ACABADO SUPERFICIAL

Máxima profundidad de rugosidad 160 RT Øsegún norma UNE 1-037-83

	FECHA	NOMBRE
DIBUJADO	Octubre/2001	L.Salgado
CONTROLA		L.Salgado
NORMA		

CEMUSA

	FECHA	MODIFICACION	COMPROB.	REV.	APROB.	FECHA

PROYECTO PANEL ELECTRÓNICO DE CÉLULAS BIESTABLES - MOD. "ALORA"

PLANO Nº

PT-IE-IA-ALORA-

-1012-1011-1010-

DENOMINACION

CIMENTACION

A101-101-101-101-10

HOJA

ESCALA 1 : 5

Este plano es propiedad exclusiva de Corporación Europea de Mobiliario Urbano S.A. (CEMUSA)
Prohibido su comunicación a terceros sin autorización escrito de esta sociedad

Oficinas centrales: c/ Francisco Sancha nº 24 -Tel... 358 33 44 -Fax 358 08 87 -28034 Madrid