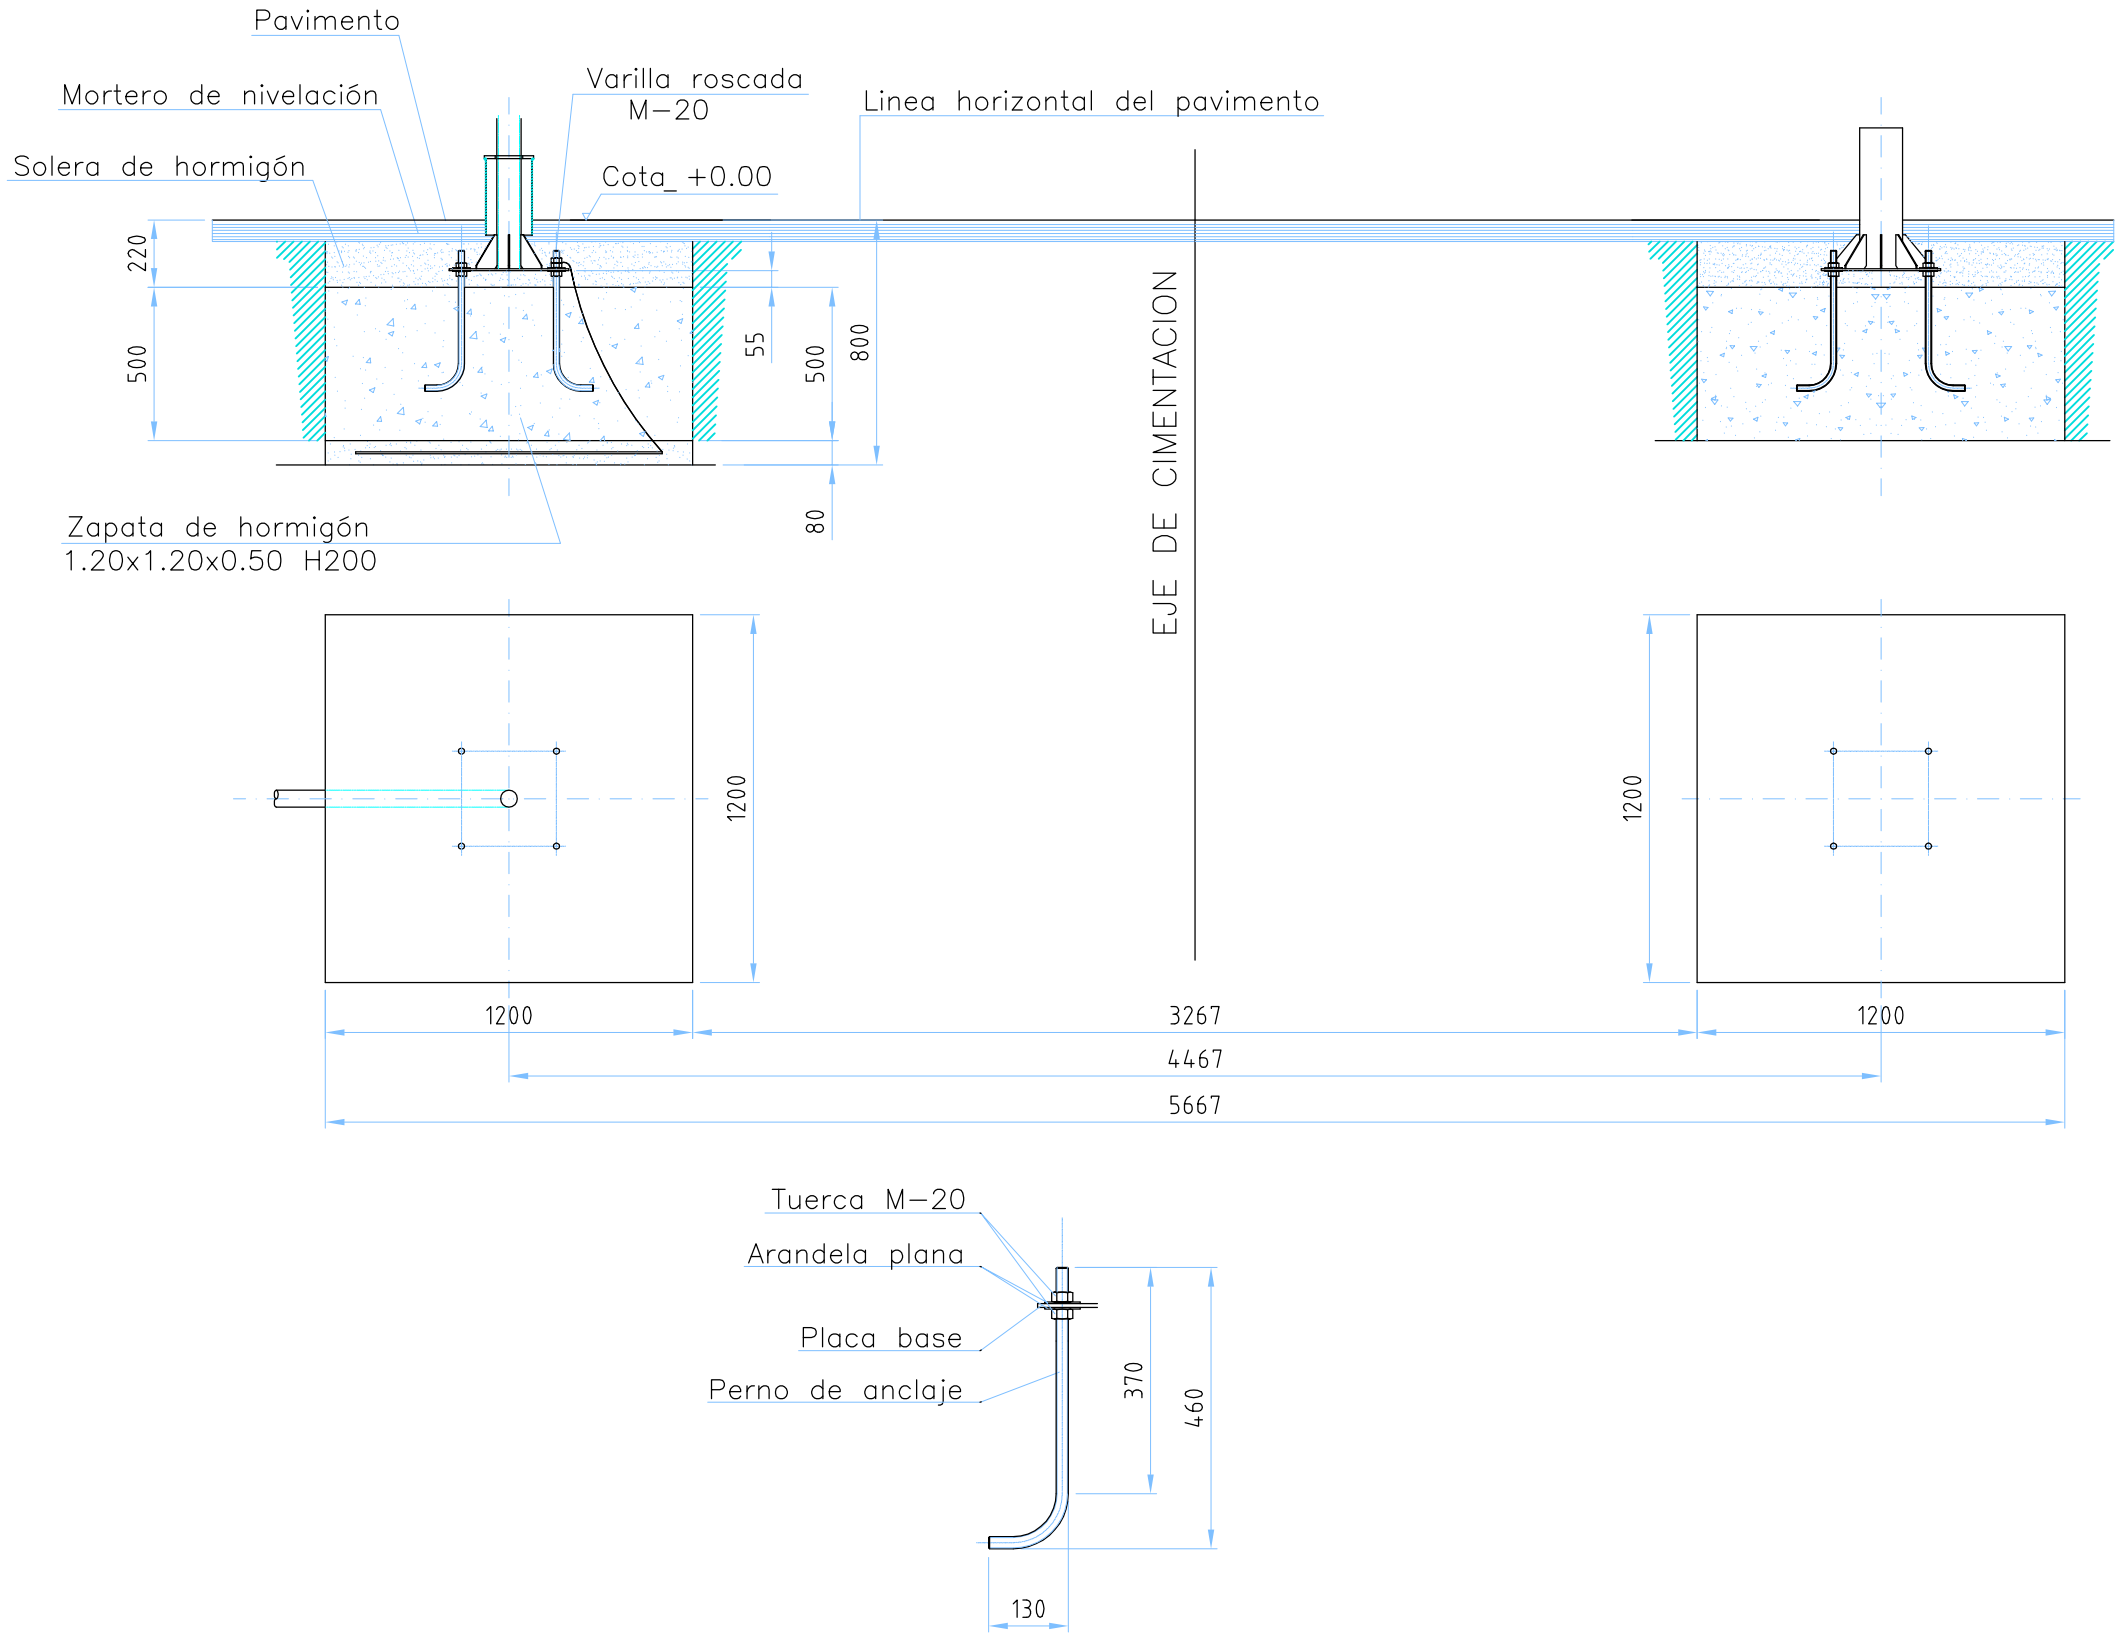

						CEMUSA	Este plano es propiedad exclusiva de Corporacion Europea de Mobiliario Urbano S.A. (CEMUSA). Prohibida su reproduccion y comunicación a terceros sin autorización escrita de esta sociedad	PROYECTO: **APARCA BICICLETAS MODELO GRIMSHAW CON POSTE**	DENOMINACION PLANO: **CIMENTACION**	PLANO: **R1-00-01**
										COTAS: **Milimetros**
							FECHA	NOMBRE		FORMATO: **DIN-A3**
						DIBUJADO	01-2002	F.MATEOS		
FECHA	MODIFICACION	COMPR.	REV.	APROB.	FECHA	COMPROBADO			Oficinas centrales: Fco. Sancha nº 24 Telf. 358 33 44 – Fax. 358 08 67 – 28034 Madrid	HOJA / ESCALAS: **1/25**
						DISEÑADO				