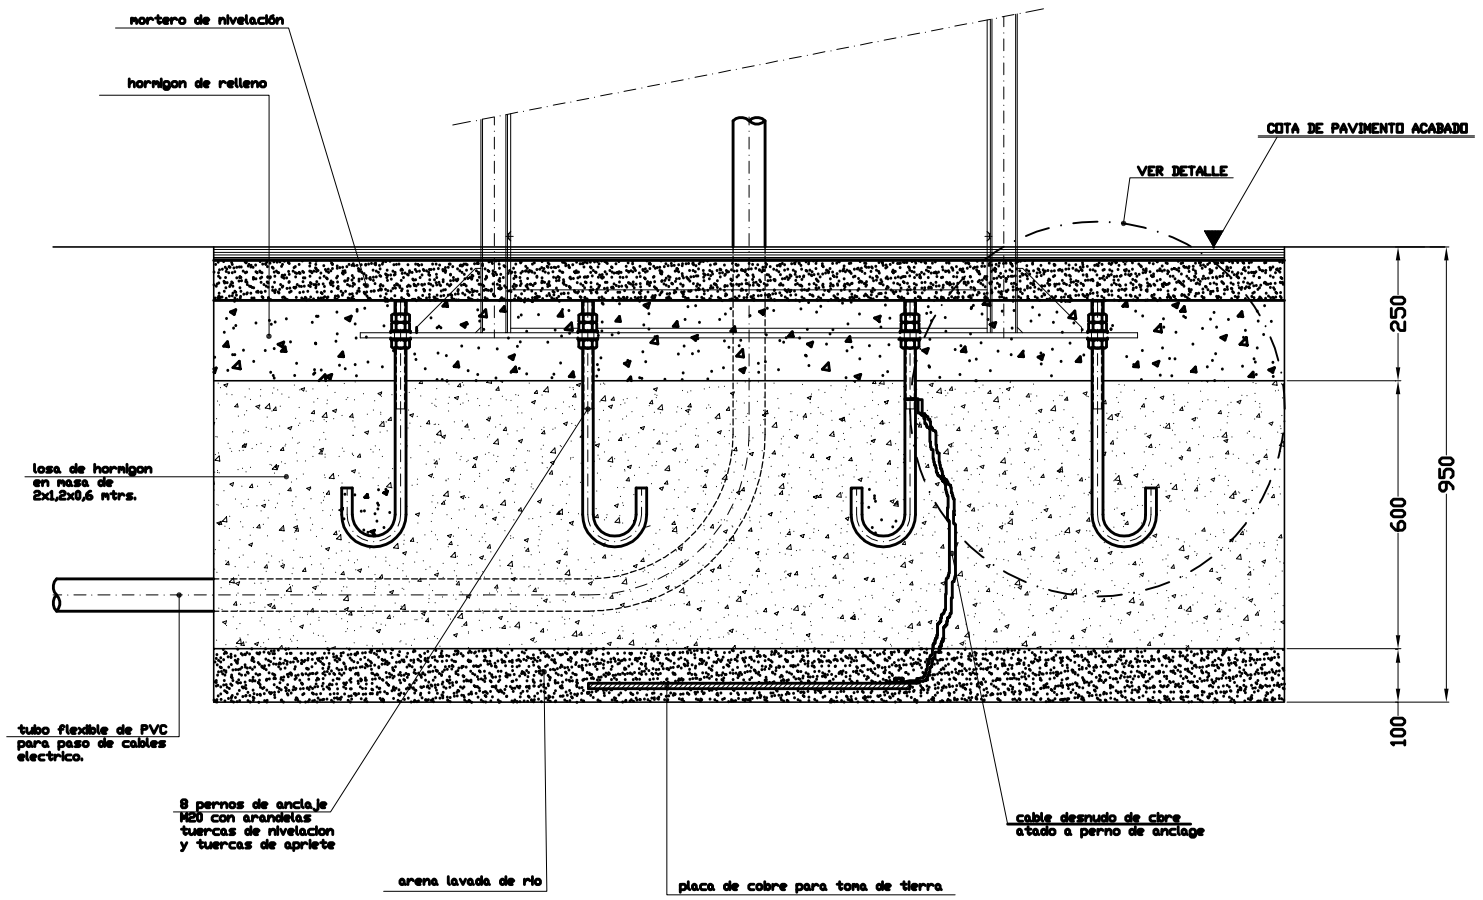

SECCION LONGITUDINAL
escala 1:5

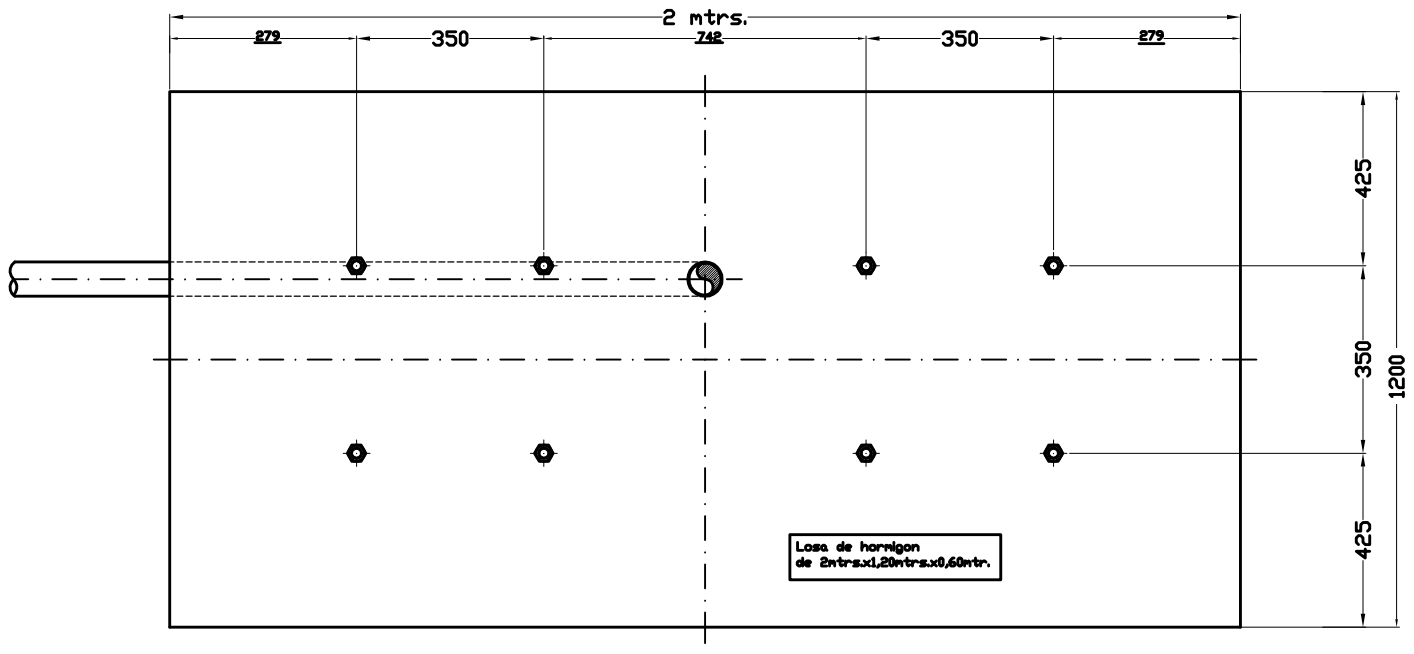

VISTA EN PLANTA

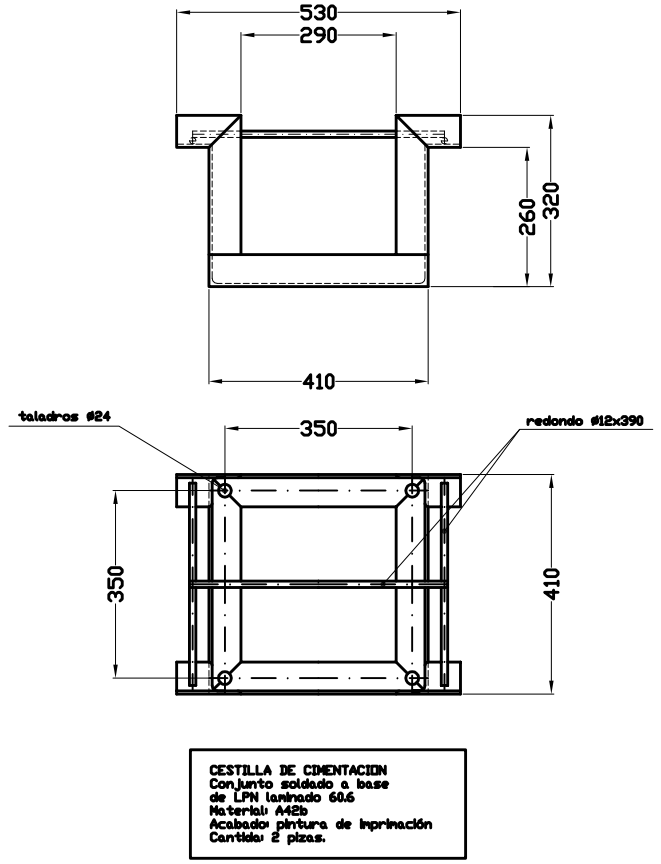

CESTILLA DE CIMENTACION
Conjunto soldado a base de LPN laminado 60.6
Material: A42b
Acabado: pintura de imprimación
Cantidad: 2 pizas.

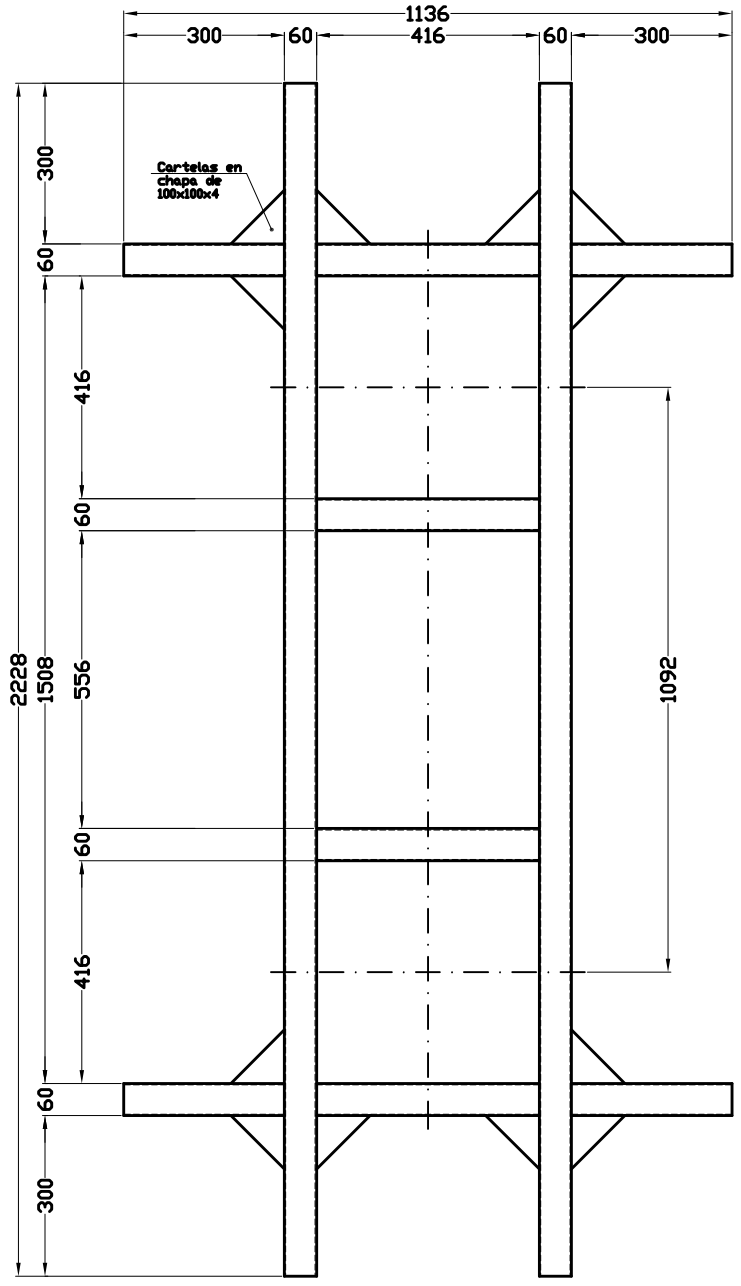

PLANTILLA DE CIMENTACION
Conjunto soldado, a base de tubvo 60x60x2,5.
Cartelas de chapa espesor 4mm.
Material: A42b
Acabado: pintura de imprimación.
Cantidad: 2 conjuntos.

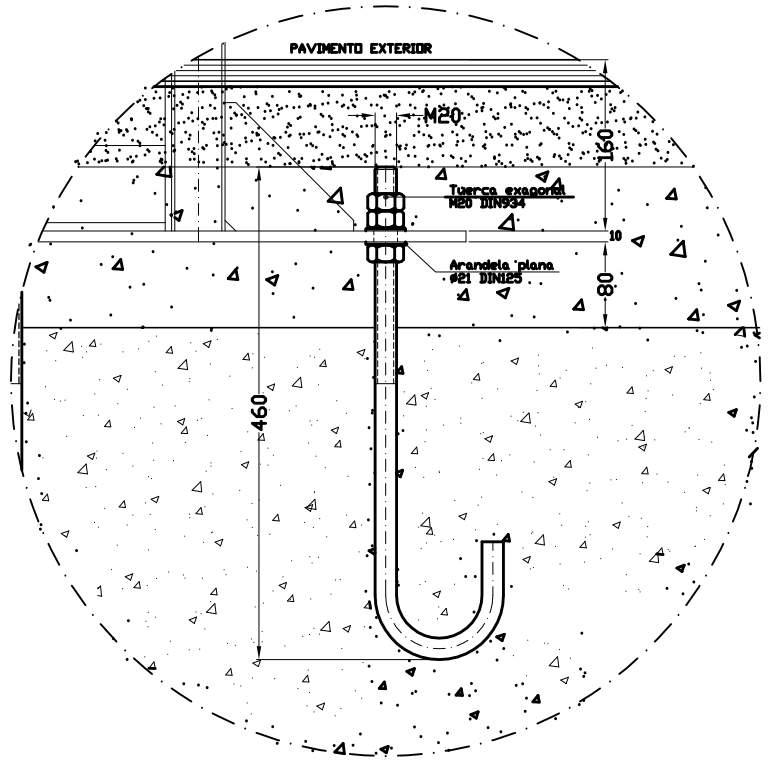

DETALLE
escala 1:1

FECHA	MODIFICACION		COMPROB.	REV.	APROB.	FECHA	

CEMUSA
CORPORACION EUROPEA DE MOBILIARIO URBANO S.A.

	FECHA	NOMBRE
DIBUJADO	12.Nov.97	L.Salgado
CONTROLA		
NORMA		

PROYECTO
CLUMNA GRIMSHAW
(de dos caras)

PLANO Nº
C-GRIM-12-C
-01-001-000-
A0-------

DENOMINACION
CIMENTACION
(cestilla y plantilla)

HOJA

ESCALA
1:5

Este plano es propiedad exclusiva de Corporación Europea de Mobiliario Urbano S.A. (CEMUSA)
Prohibida su comunicación a terceros sin autorización escrita de esta sociedad

Oficinas centrales: c/ Fracisco Sancha nº 24 -Tel. 358 33 44 -Fax 358 08 67 -28034 Madrid