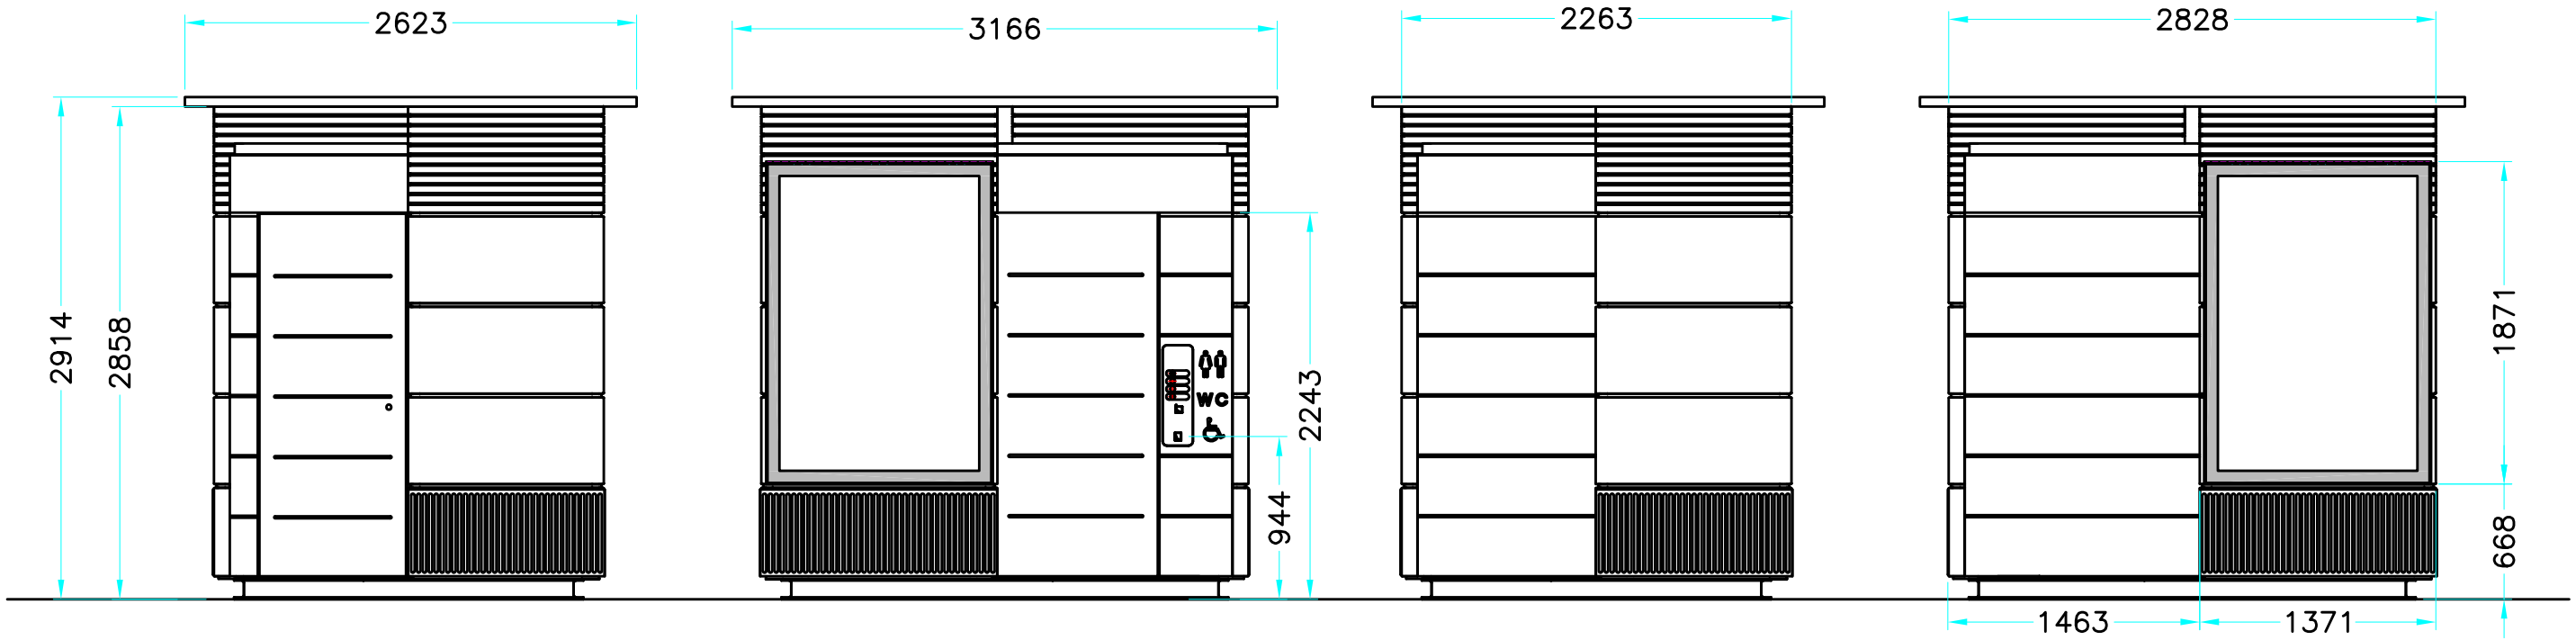

1 A-S VISTA LATERAL E: 1/20

2 A-S VISTA FRONTAL E: 1/20

3 A-S VISTA LATERAL E: 1/20

4 A-S VISTA POSTERIOR E: 1/20

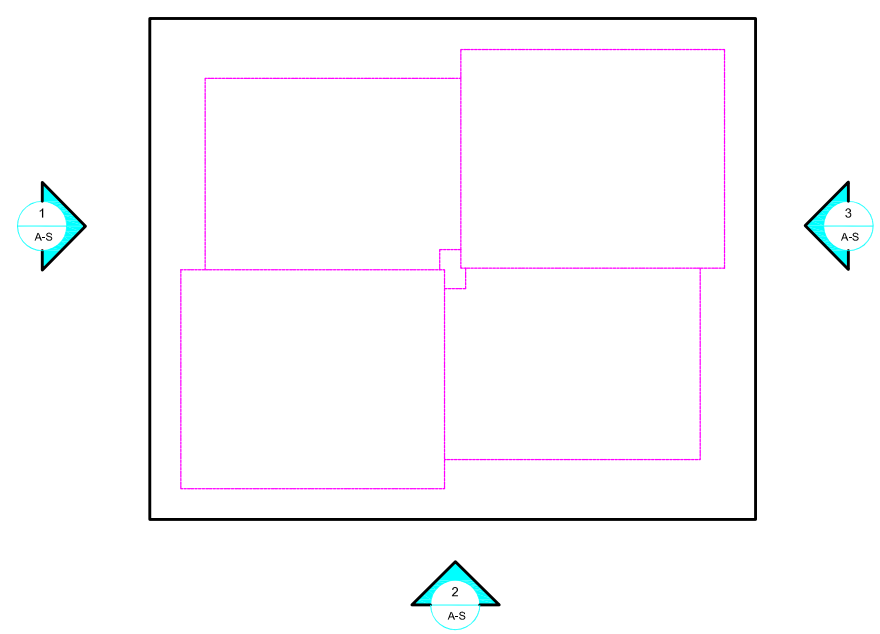

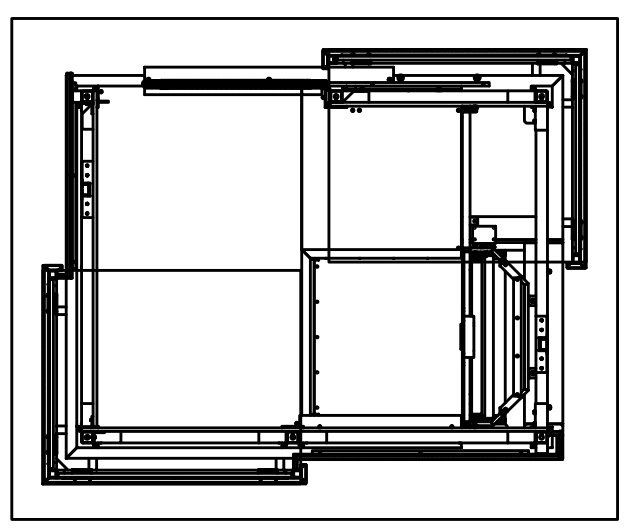

MARCA	DENOMINACION	MATERIAL	N°PIEZAS	OBSERVACIONES
.-	.-	.-	.-	.-

FECHA	MODIFICACION	COMPROB.	REV.	APROB.	FECHA

CEMUSA

	FECHA	NOMBRE
DIBUJADO	----	--
COMPROBADO		---------
DISEÑADO		---------

PROYECTO

TITULO

PLANO N°

A/S

00-00-00

DENOMINACION

NOMBRE DEL PLANO

COTAS **MILIMETROS**

FORMATO **DIN A1**

HOJA

ESCALA **1/20**

Este plano es propiedad exclusiva de Corporación Europea de Mobiliario Urbano S.A. (CEMUSA)
Prohibida su comunicación a terceros sin autorización escrita de esta sociedad

Oficinas centrales: c/ Francisco Sancha nº 24 –Tel. 358 33 44 –Fax 358 14 59 –28034 Madrid