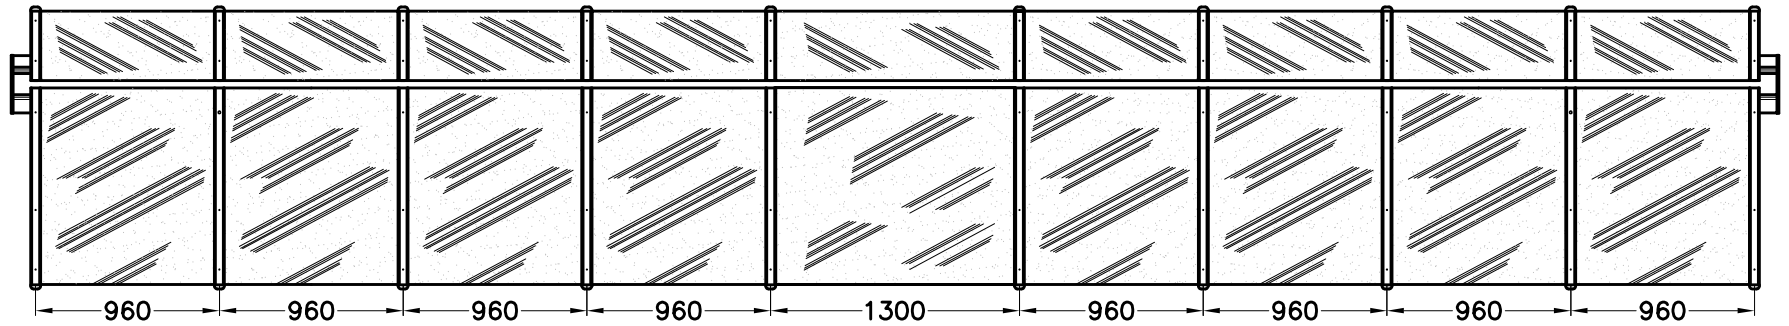

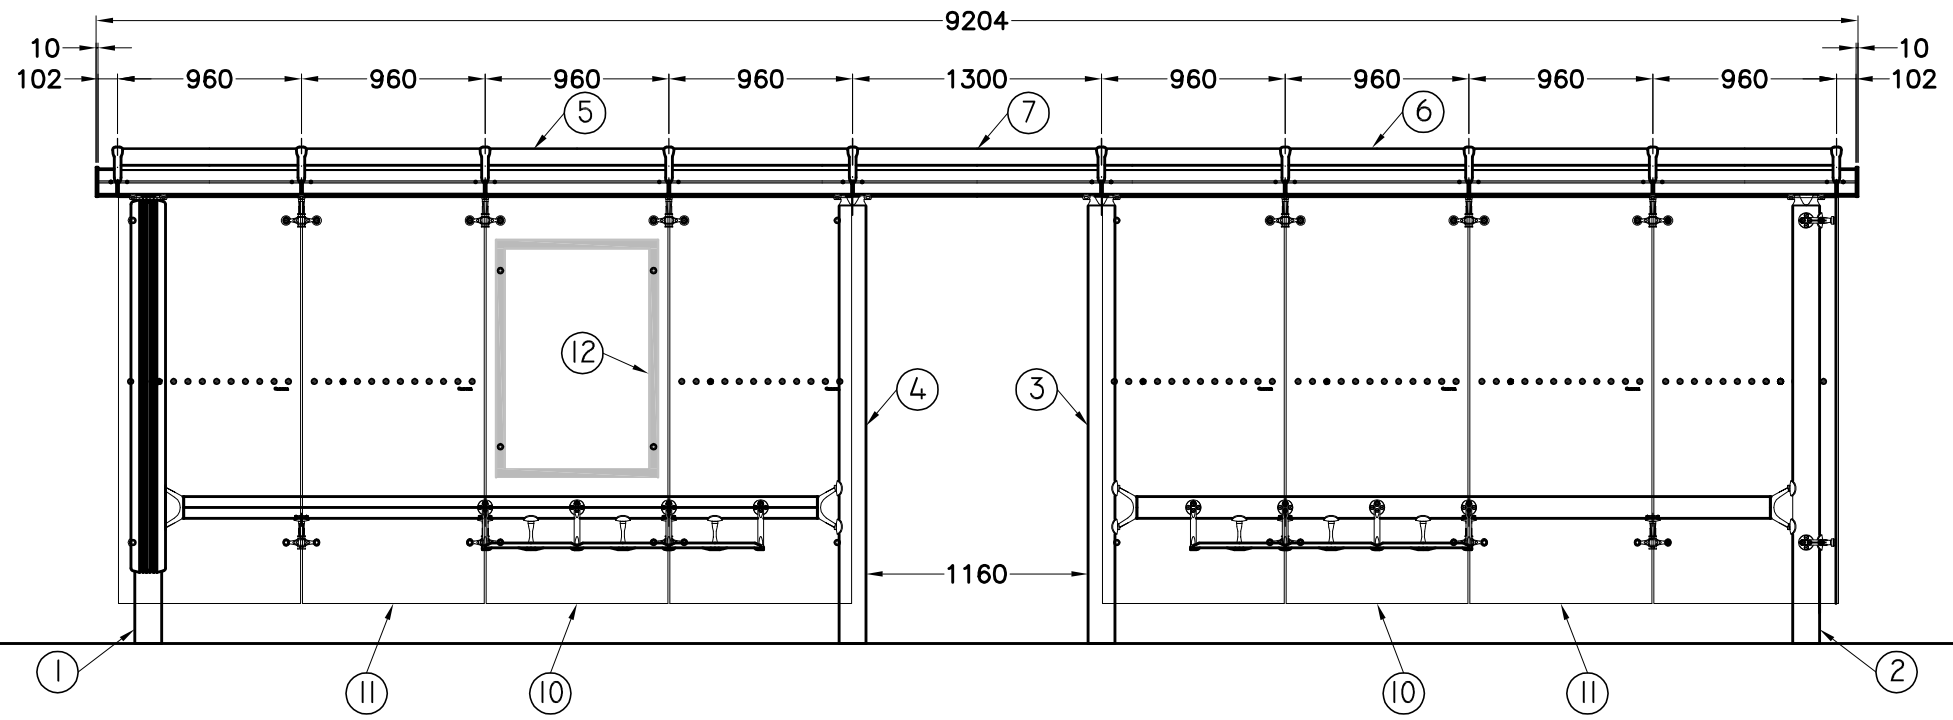

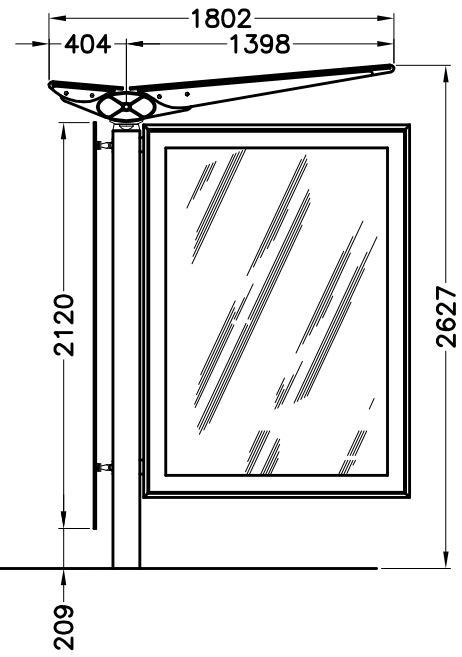

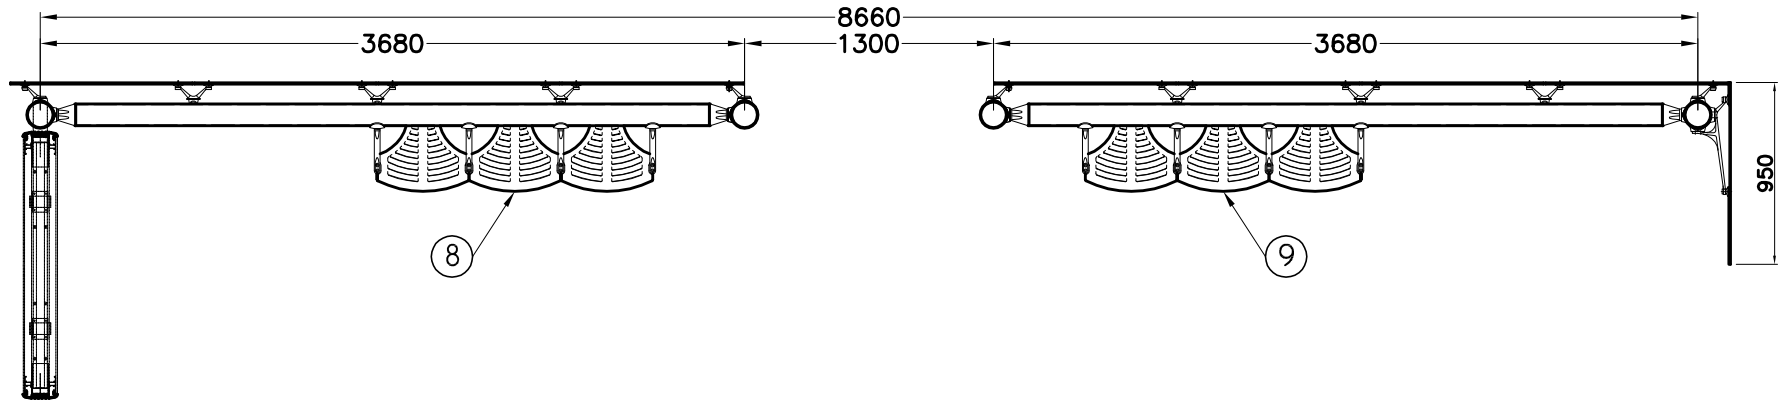

12	CUADRO HORARIO "H"		–	
11	VIDRIO TEMPLADO 2120x980x8mm TAL.	V21CT010000001	2	–
10	VIDRIO TEMPLADO 2120x980x8mm BANDA	V21CB010000001	6	–
9	TRAVESAÑO DERECHO DOBLE 4m	TRADD011100001	1	–
8	TRAVESAÑO IZQUIERDO DOBLE 4m	TRADI011100001	1	–
7	TECHO CENTRAL DOBLE 1.3x1.8m	SIN CODIGO	1	–
6	TECHO DERECHO DOBLE 4x1.8m	TECDD011100001	1	–
5	TECHO IZQUIERDO DOBLE 4x1.8m	TECID011100001	1	–
4	POSTE DERECHO (SK 15 INVERTIDA)	POGDC010000003	1	–
3	POSTE IZQUIERDO (SK 15 INVERTIDA)	POGIZ010000003	1	–
2	POSTE DERECHO	POGDC010000001	1	–
1	POSTE IZQUIERDO + OPPI	COPIZ031000001	1	–

MARCA	DENOMINACION	CODIGO	Nº PIEZAS	NORMA

FECHA	MODIFICACION	COMPROB.	REV.	APROB.	FECHA

CEMUSA

	FECHA	NOMBRE
DIBUJADO	09/2002	R. Salim
CONTROLA:		F.Moncho
NORMA		

PROYECTO
MARQUESINA GRIMSHAW DOBLE
9M CON PASO CENTRAL

PLANO Nº
M/GRIM-SI4B
00-00-00

DENOMINACION
CONJUNTO GENERAL

FORMATO DIN AI

HOJA | de |

ESCALA 1/20

Este plano es propiedad exclusiva de Corporación Europea de Mobiliario Urbano S.A. (CEMUSA)
Prohibida su comunicación a terceros sin autorización escrita de esta sociedad

Oficinas centrales: c/ Fracisco Sancha nº 24 –Tel. 358 33 44 –Fax 358 08 67 –28034 Madrid