


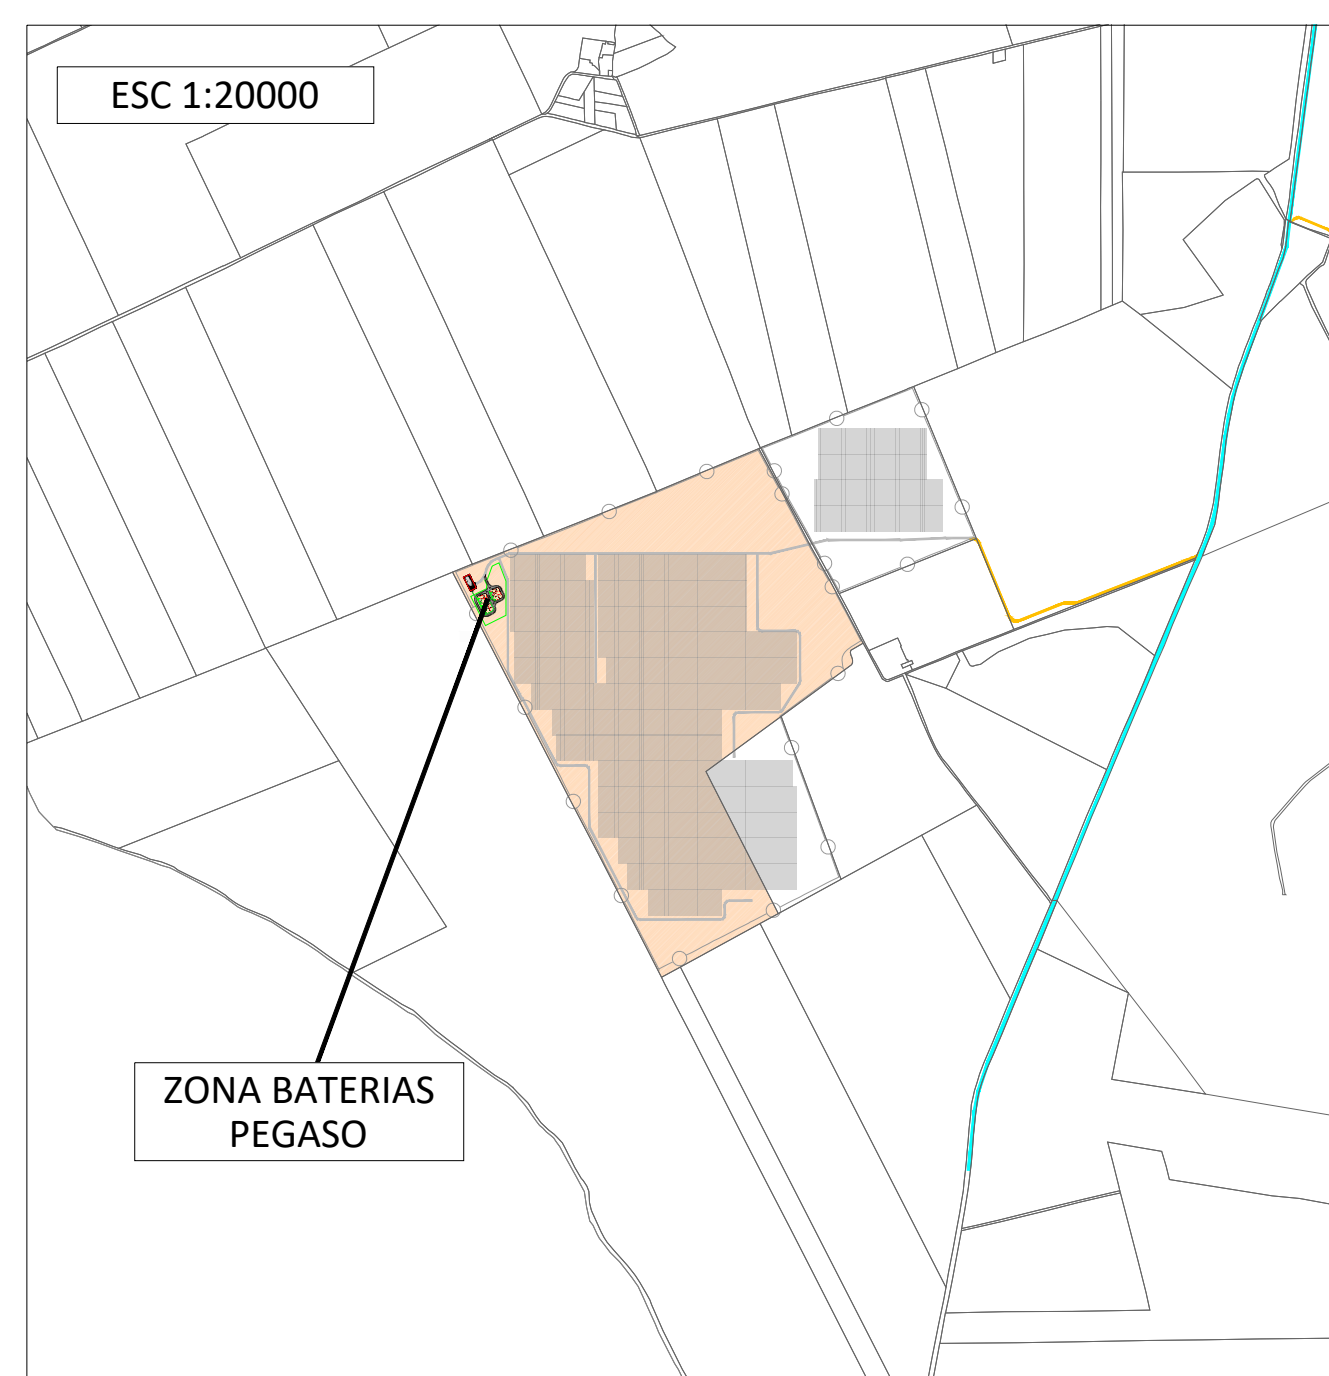
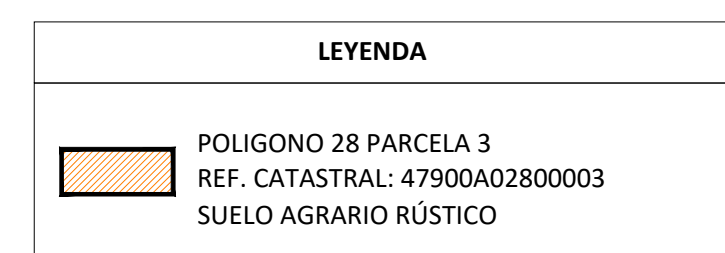


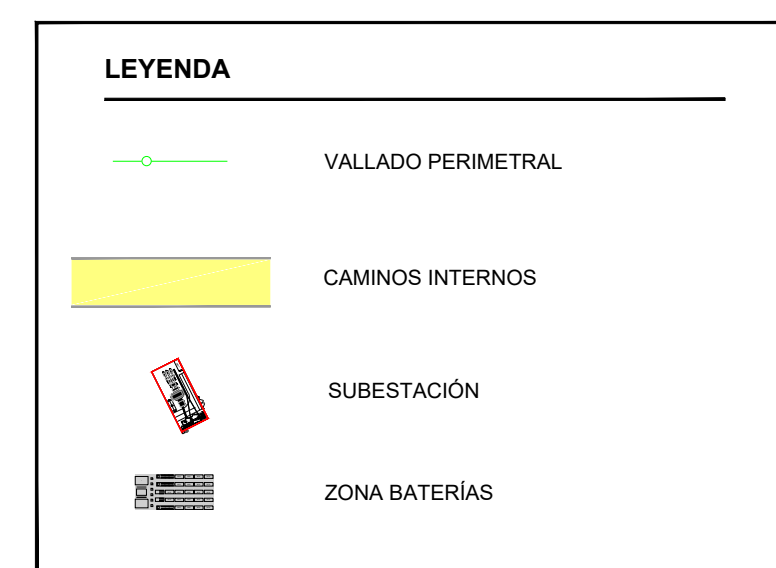

01	07/25	Proyecto ejecutivo	MRL	LGC	JSVG
REV	FECHA	DESCRIPCIÓN	DP	CHP	AP
PROYECTO: HIBRIDACIÓN SISTEMA DE ALMACENAMIENTO EN BATERÍAS PLAGOSO (31 MW - 124 MWh)					
CLIENTE: SOLARIA ENERGÍA Y MEDIO AMBIENTE S.A. 					
TÍTULO PLANO:					
URBANIZACION PARCELARIO Y TIPO DE SUELO					
ESTE DOCUMENTO ES PROPIEDAD DE SOLARIA ENERGÍA Y MEDIO AMBIENTE S.A. SU REPRODUCCIÓN O DISTRIBUCIÓN, TOTAL O PARCIAL, ESTÁ PROHIBIDA SIN PREVIO CONSENTIMIENTO EXPRESO POR PARTE DEL PROPIETARIO			ESCALA 1:500	A1 841 x 594 mm 	
CÓDIGO PLANO:					
PEGA-SOL-AL-GN-DRW-0003_01 URBANIZACION PARCELARIO HOJA 01 DE 01					

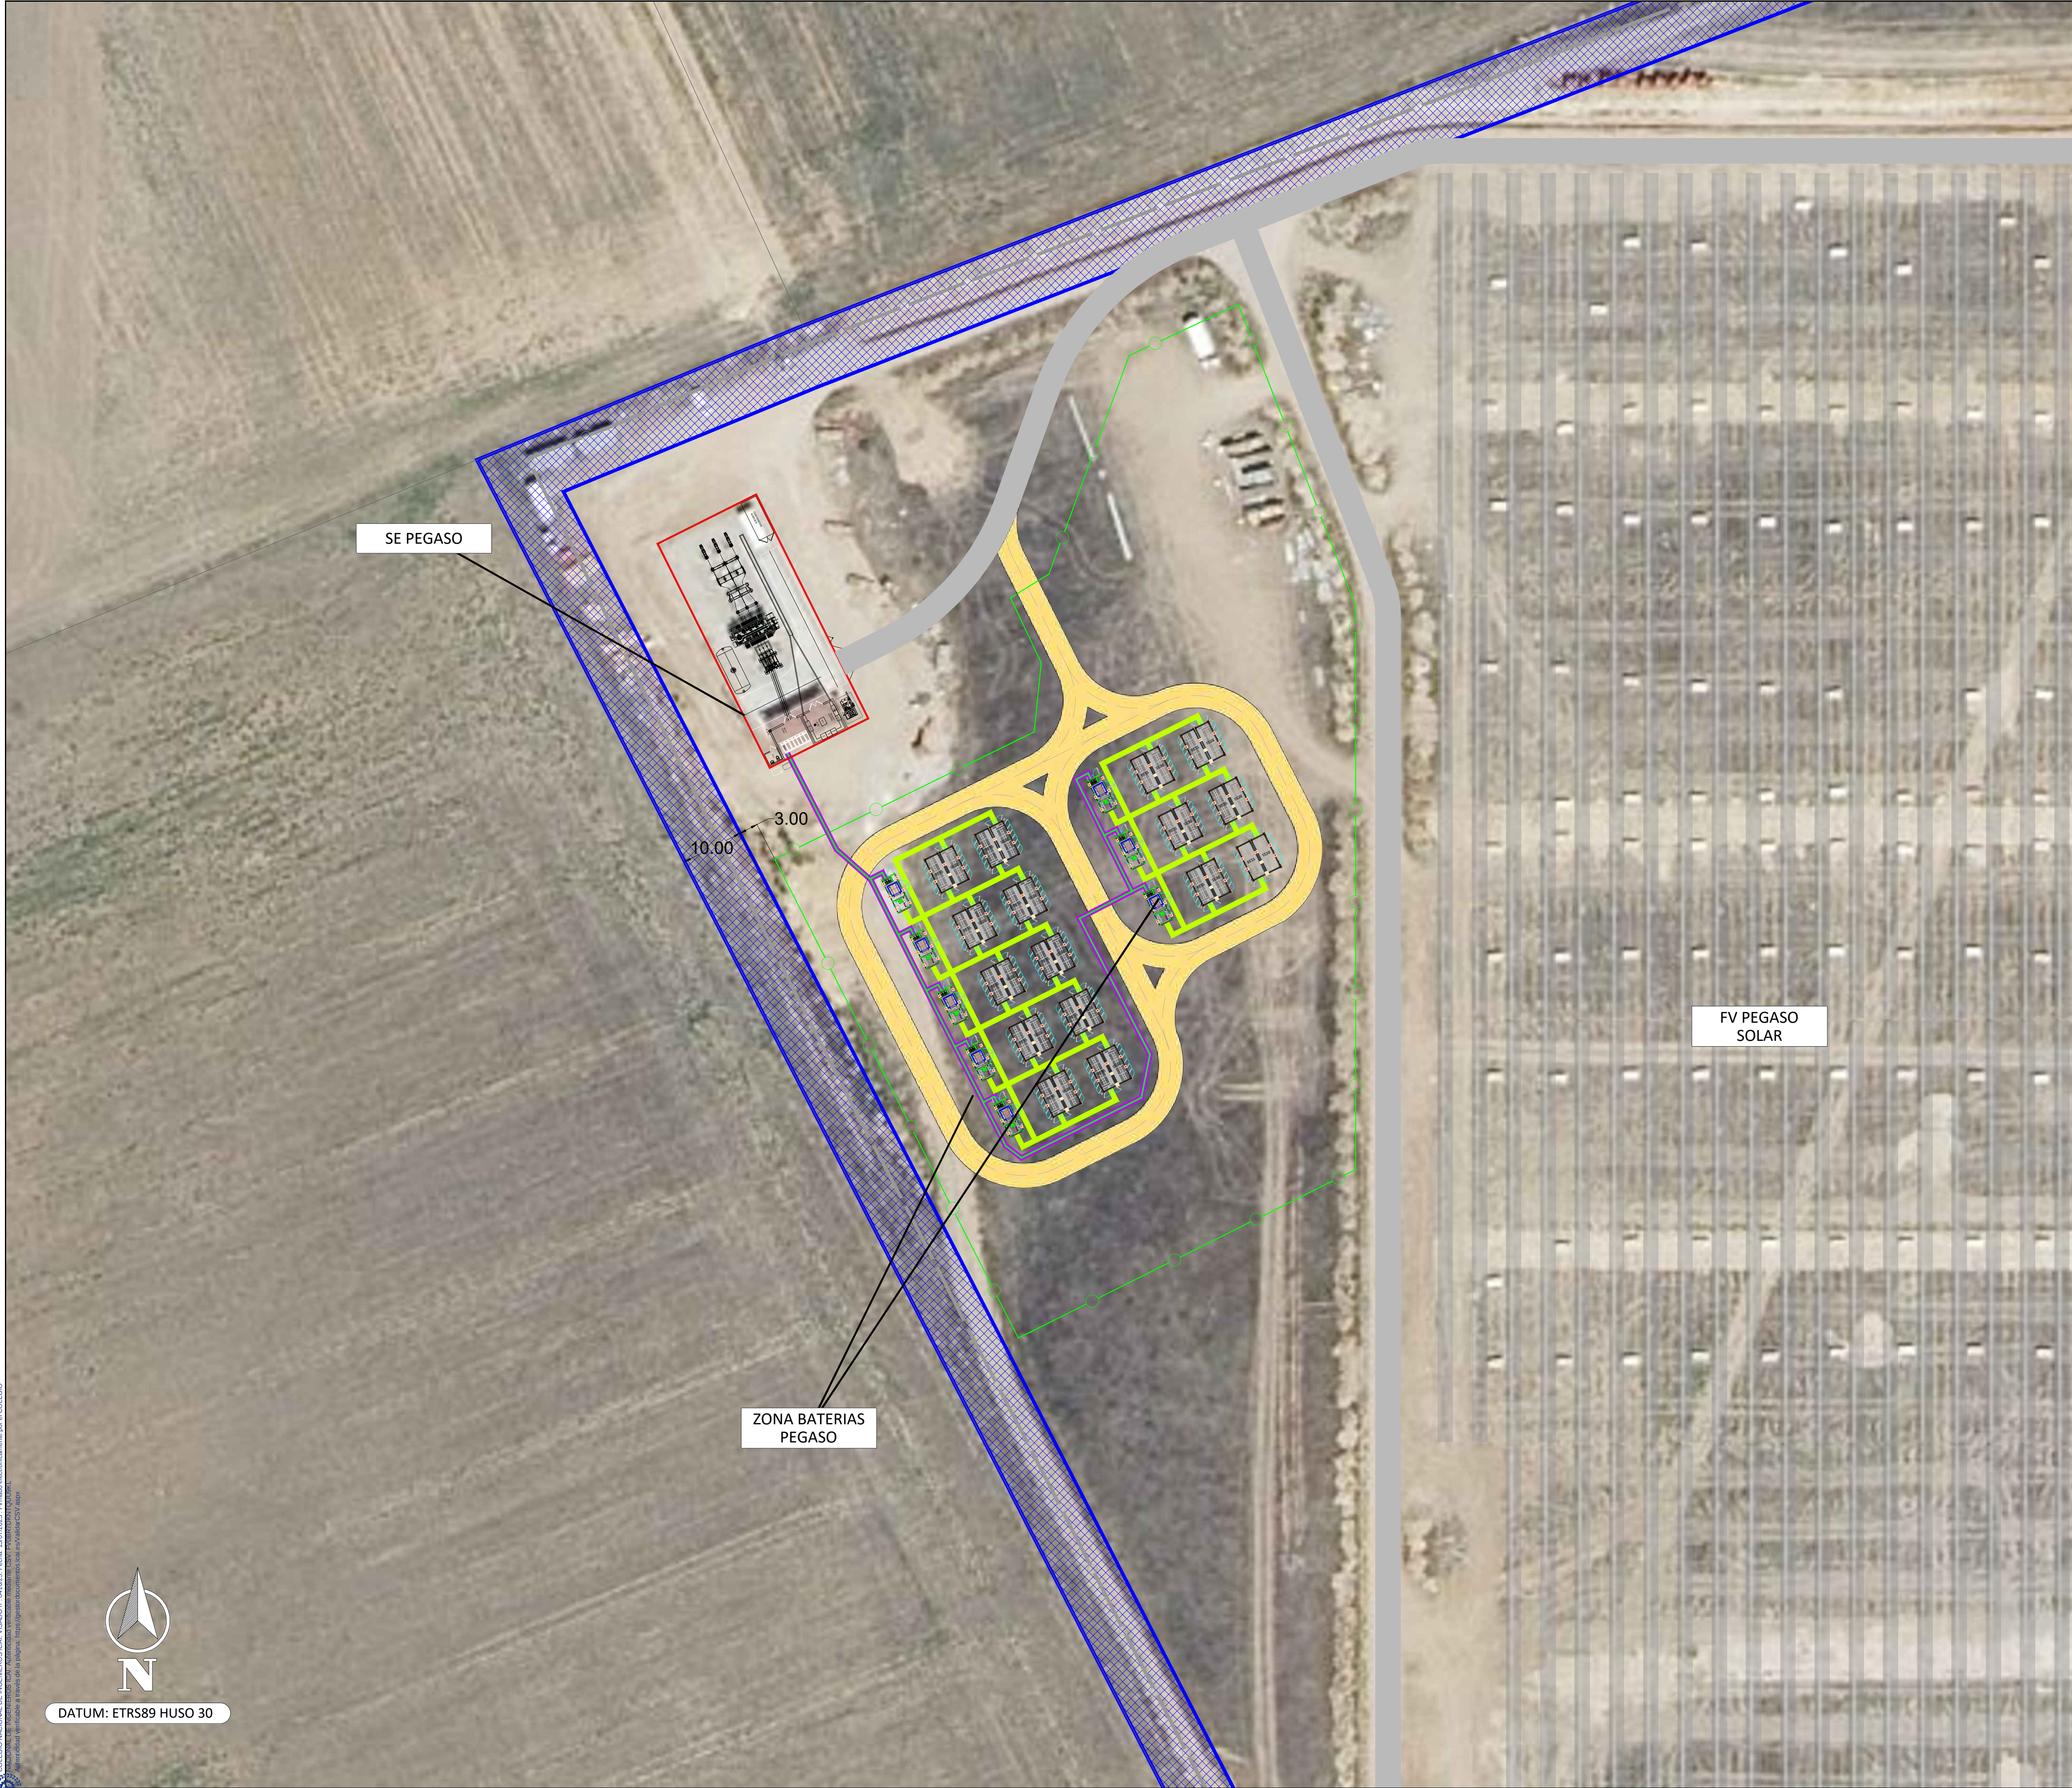

LEYENDA	
	VALLADO PERIMETRAL
	CAMINOS INTERNOS
	SUBESTACIÓN
	ZONA BATERÍAS
	SERVIDUMBRE LINDERO

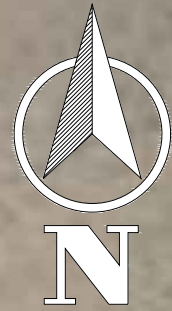

DATUM: ETRS89 HUSO 30

01	07/25	Proyecto ejecutivo	MRL	LGC	JSGV
REV	FECHA	DESCRIPCIÓN	DP	CHP	AP
PROYECTO:					
HIBRIDACIÓN SISTEMA DE ALMACENAMIENTO EN BATERÍAS PEGASO (31 MW - 124 MWh)					
CLIENTE:					
SOLARIA ENERGÍA Y MEDIO AMBIENTE S.A.					
TÍTULO PLANO:					
PLANTA GENERAL DE AFECCIONES					
ESTE DOCUMENTO ES PROPIEDAD DE SOLARIA ENERGÍA Y MEDIO AMBIENTE S.A. SU REPRODUCCIÓN O DISTRIBUCIÓN, TOTAL O PARCIAL, ESTÁ PROHIBIDA SIN PREVIO CONSENTIMIENTO EXPRESO POR PARTE DEL PROPIETARIO			ESCALA	A1 841 x 594 mm	
CÓDIGO PLANO:			1:500		
PEGA-SOL-AL-GN-DRW-0004_01 AFECCIONES SERVIDUMBRE					
HOJA 01 DE 01					