




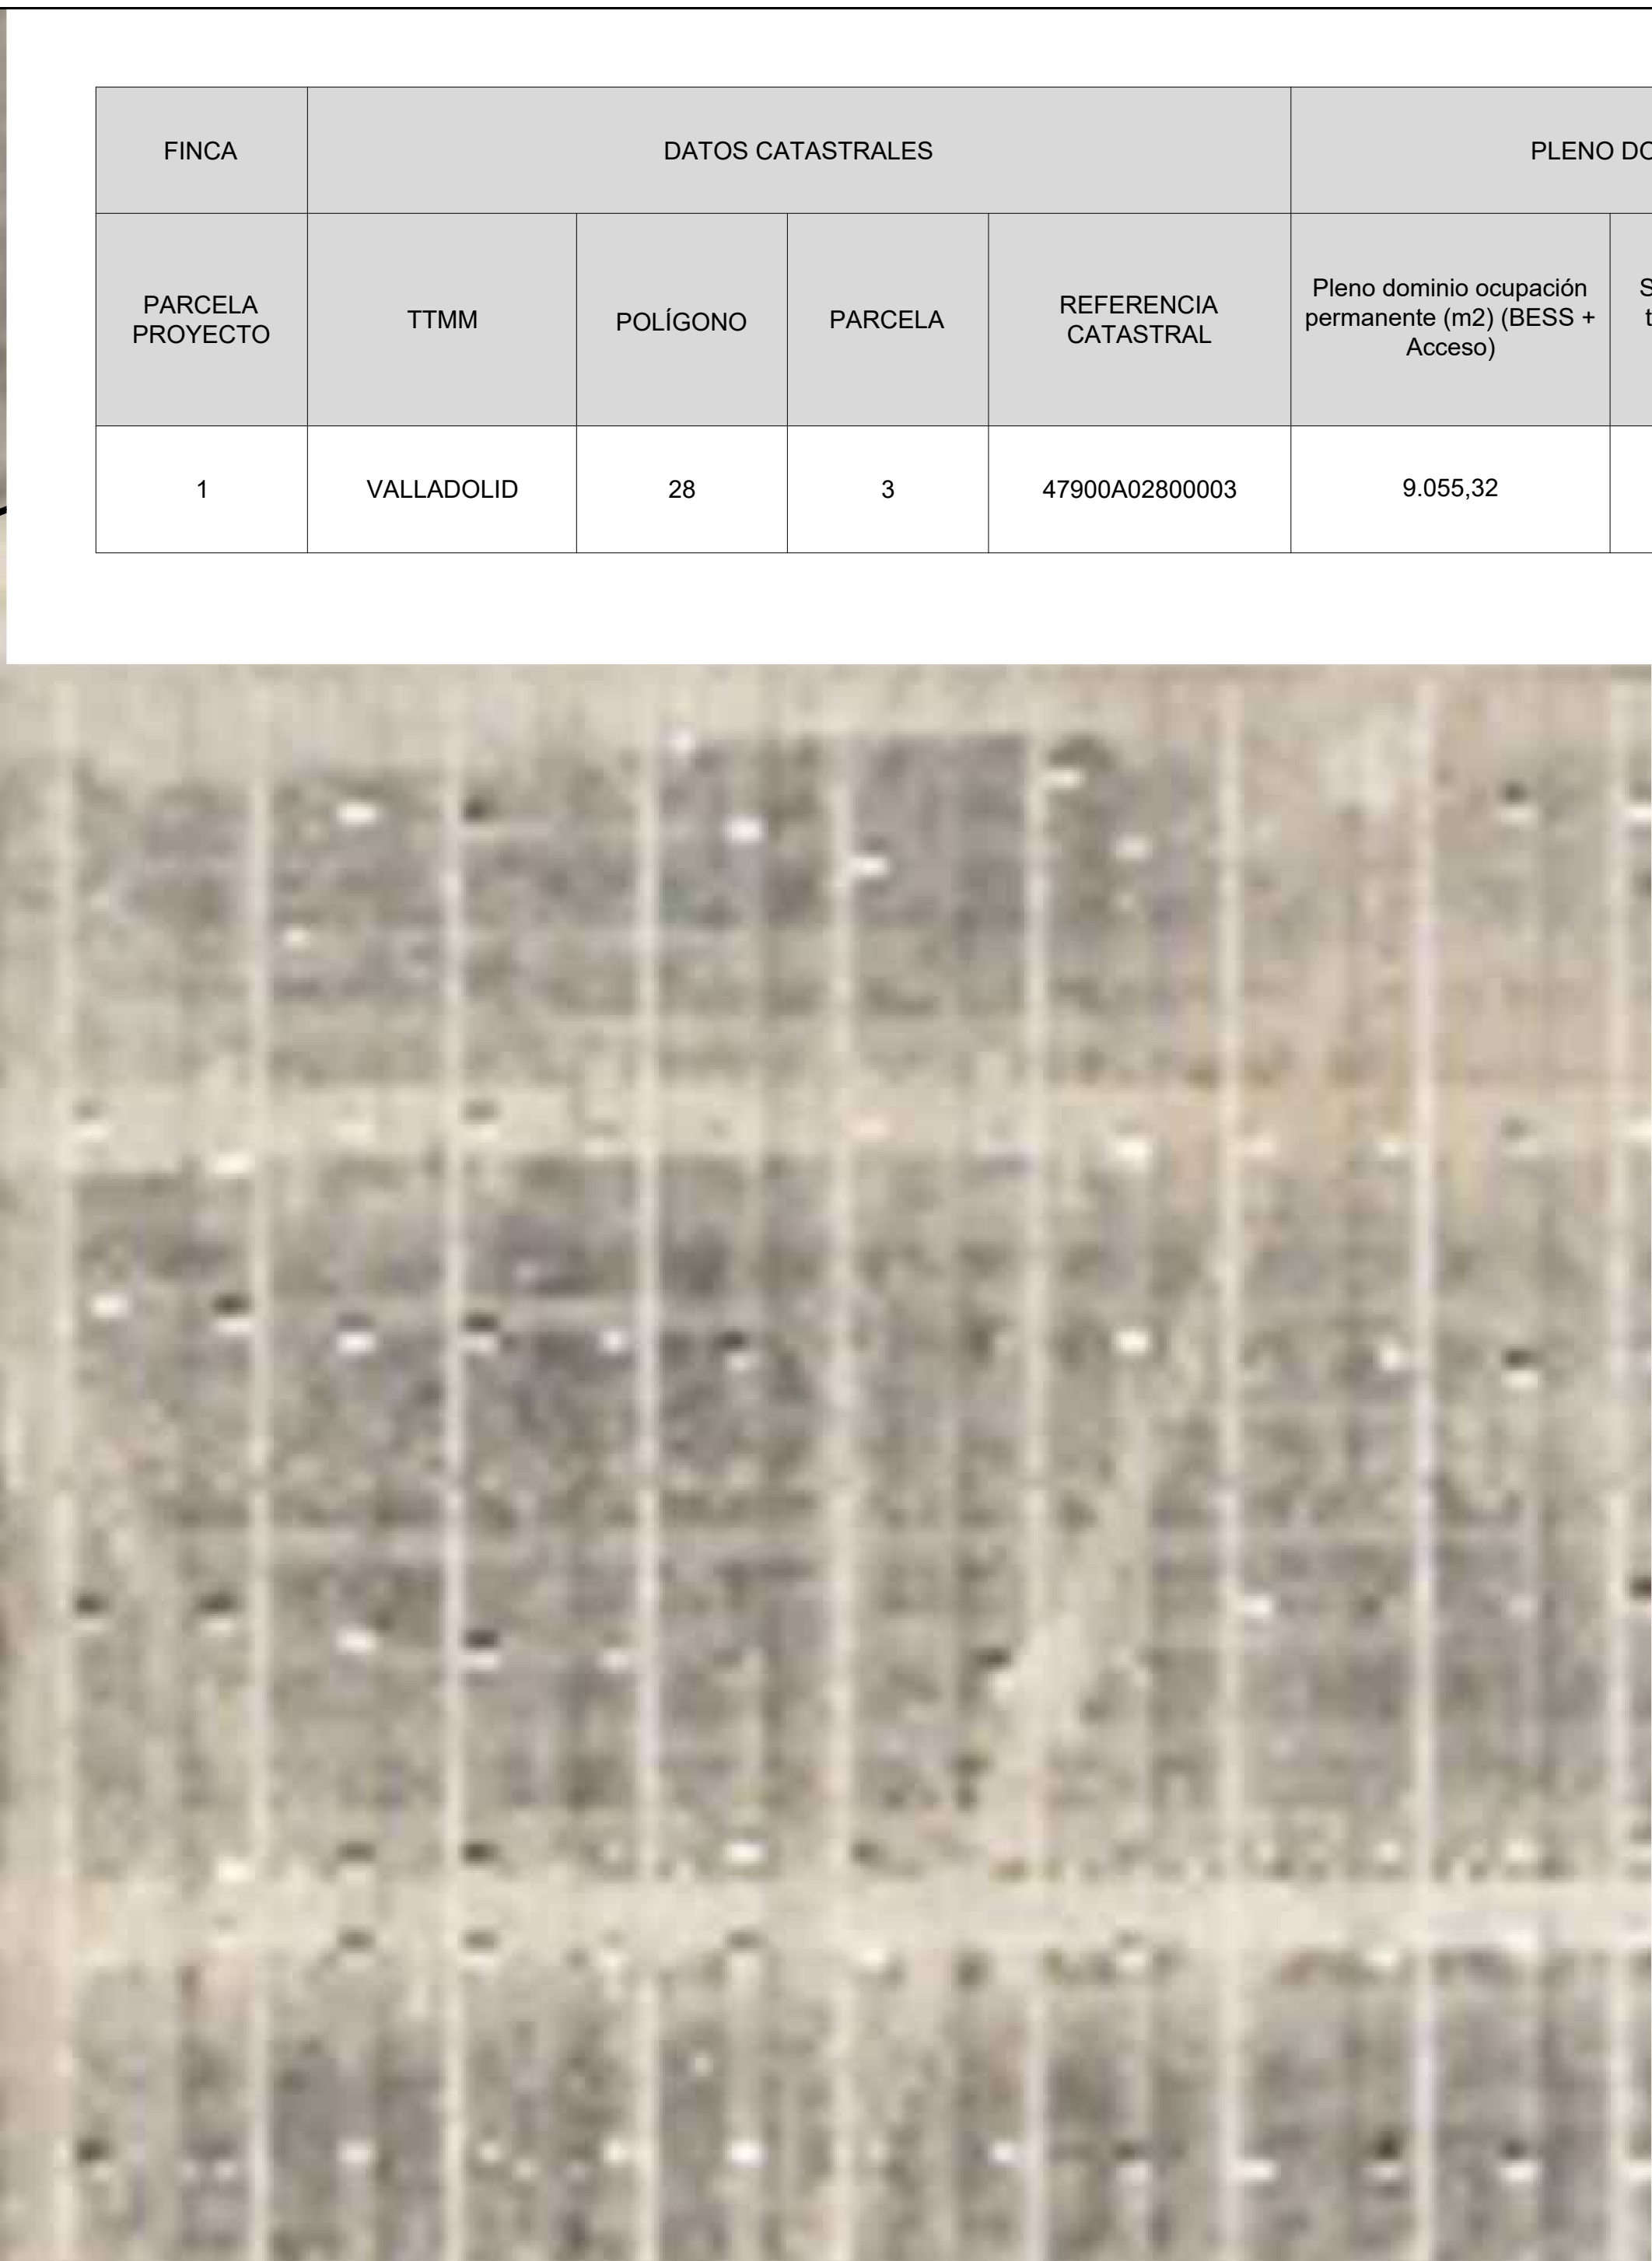


LEYENDA	
SIMB.	DESCRIPCIÓN
	OCUPACIÓN TEMPORAL
	OCUPACIÓN PERMANENTE
	ACCESOS CAMINOS NUEVOS

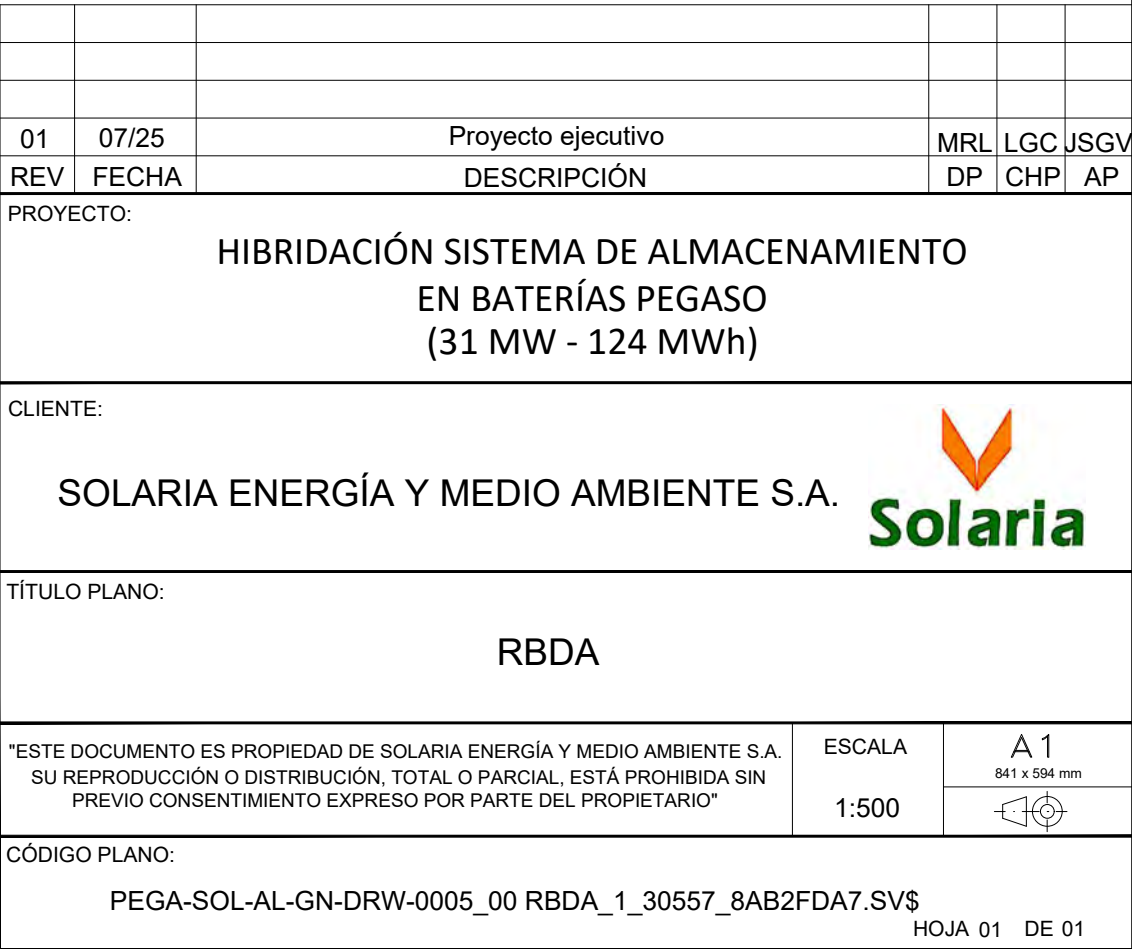

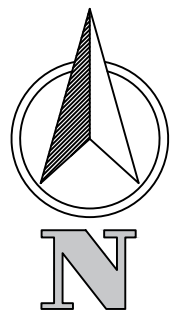

DATUM: ETRS89 HUSO 30

VALLADO BATERÍAS
PEGASO

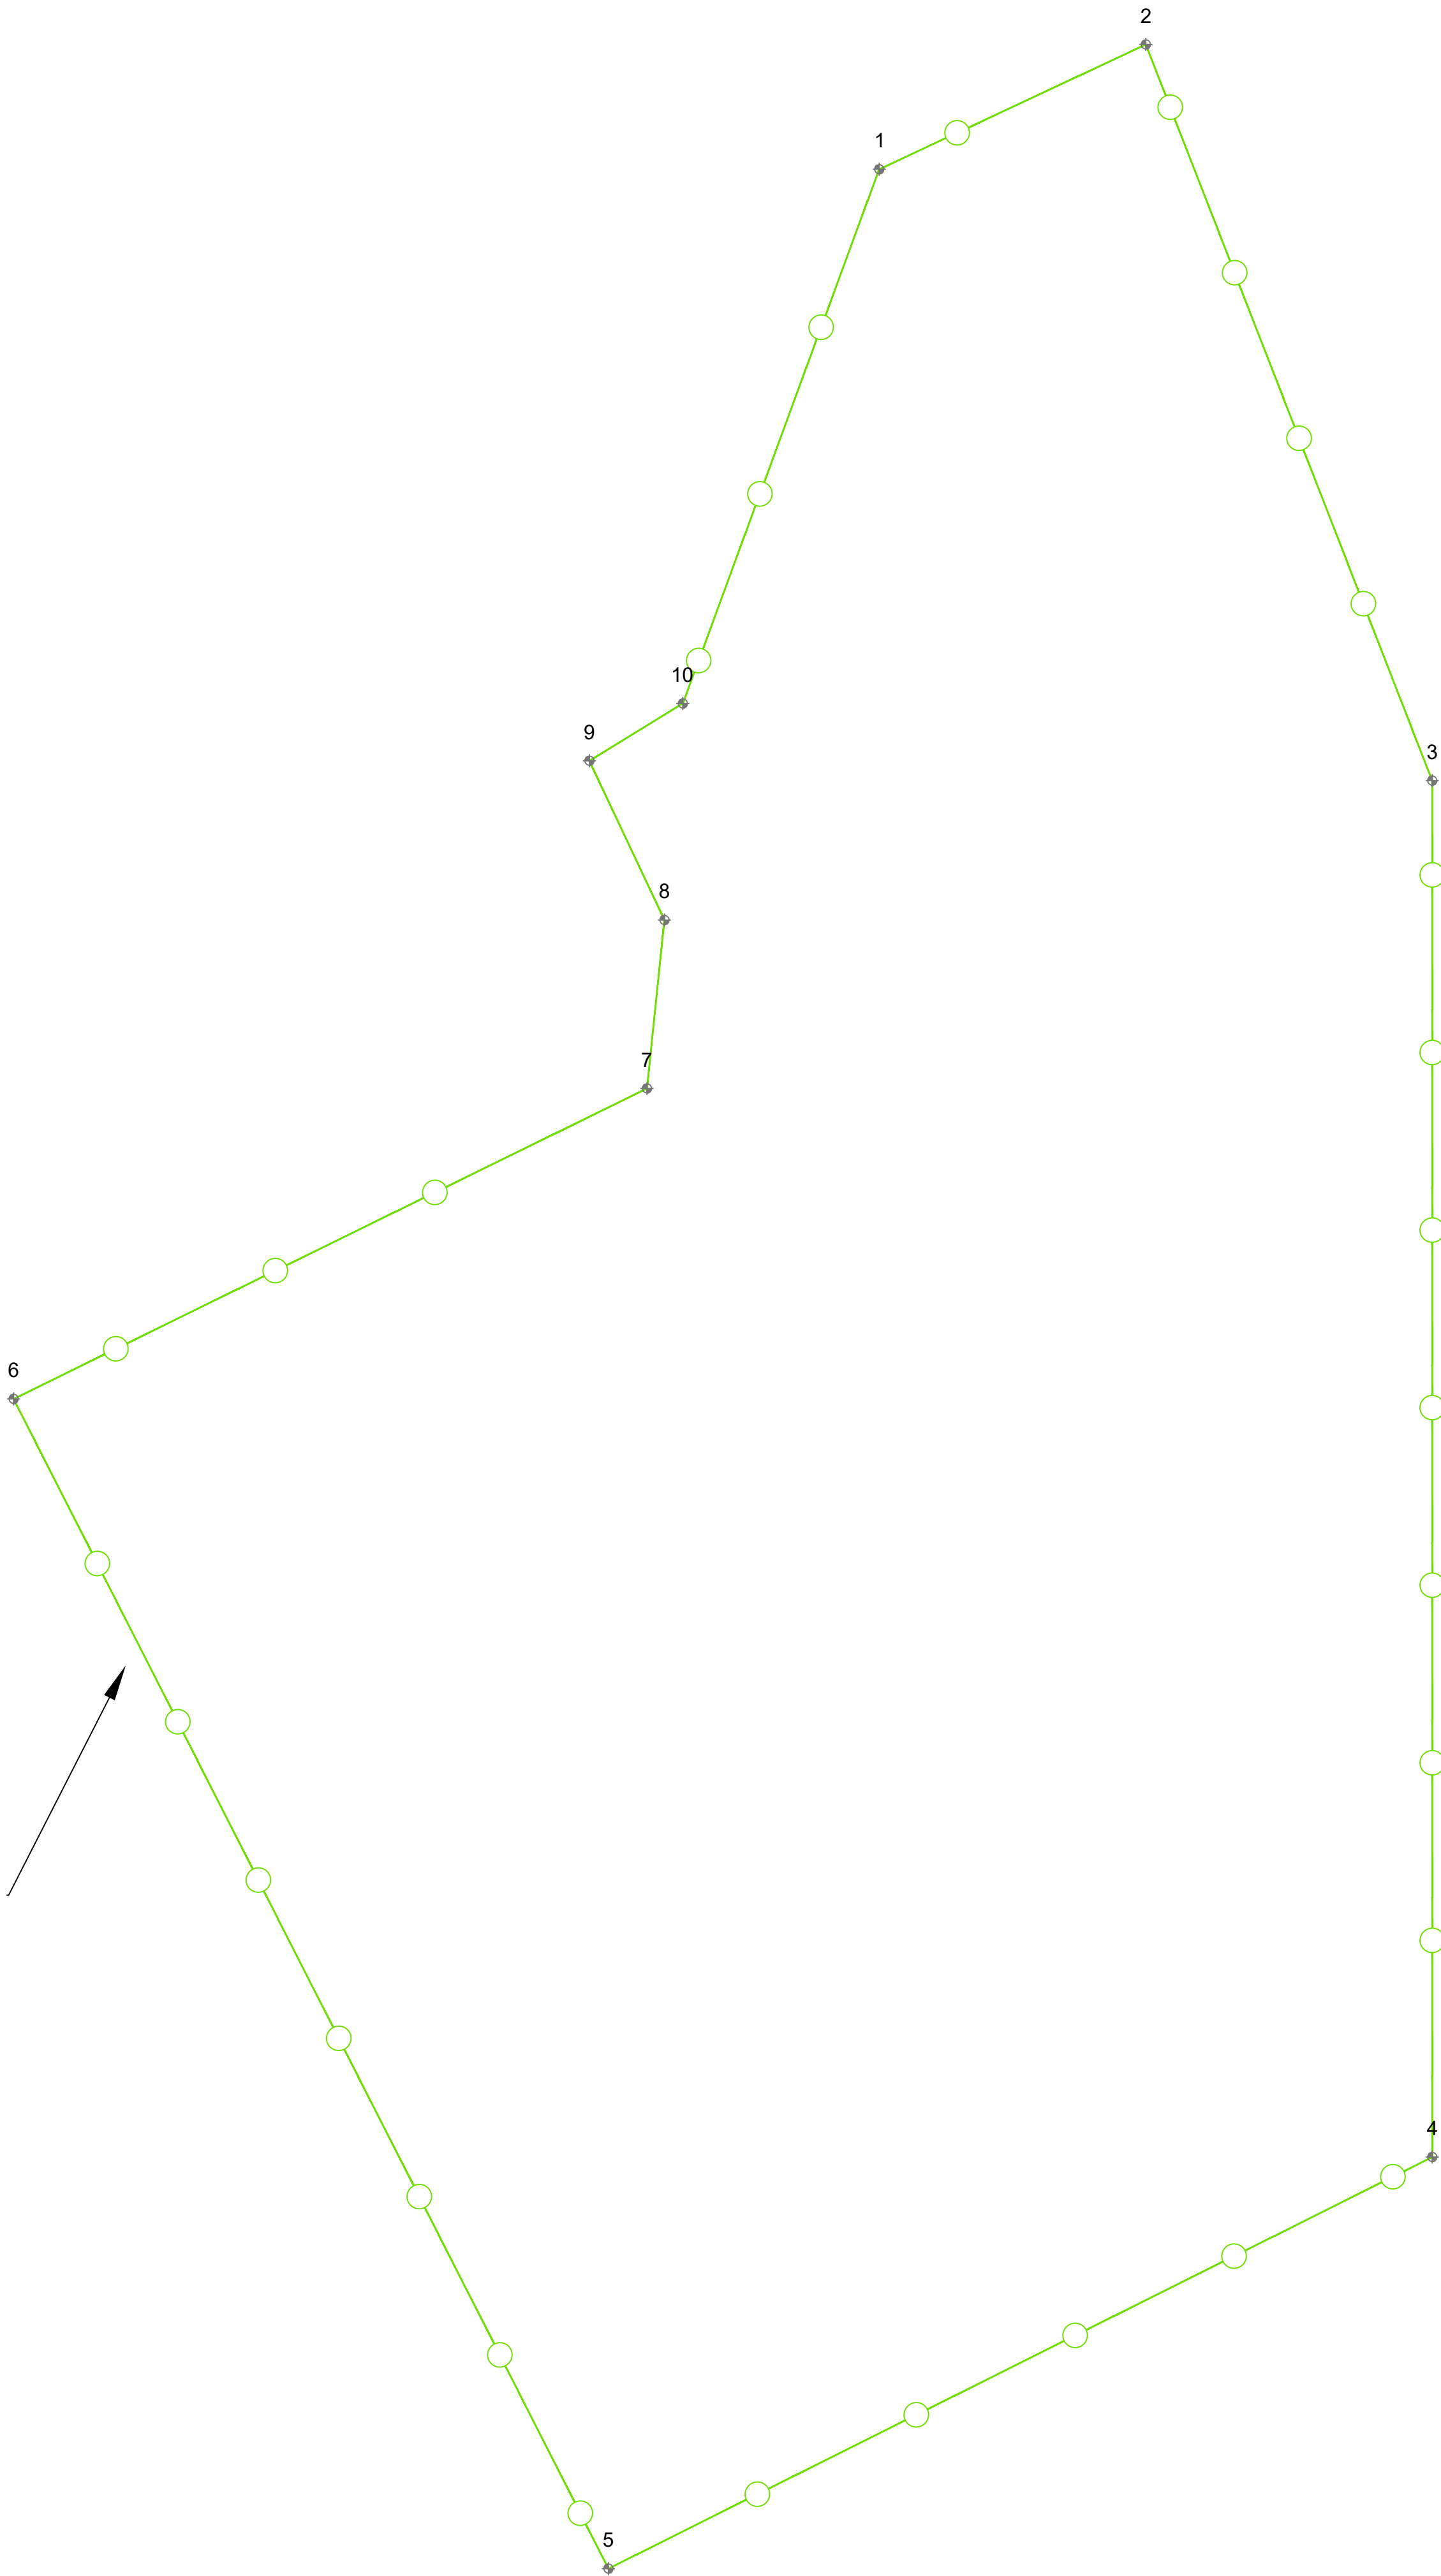


COORDENADAS VALLADO ETRS 89 UTM HUSO 30		
Nº punto	ESTE	NORTE
1	342398.709	4627483.217
2	342416.237	4627491.423
3	342435.062	4627443.020
4	342435.062	4627352.518
5	342380.910	4627325.459
6	342341.809	4627402.367
7	342383.442	4627422.780
8	342384.591	4627433.855
9	342379.658	4627444.328
10	342385.802	4627448.090

01	07/25	Proyecto ejecutivo	MRL	LGC	JSGV
REV	FECHA	DESCRIPCIÓN	DP	CHP	AP
PROYECTO: HIBRIDACIÓN SISTEMA DE ALMACENAMIENTO EN BATERÍAS PEGASO (31 MW - 124 MWh)					
CLIENTE: SOLARIA ENERGÍA Y MEDIO AMBIENTE S.A.  Solaria					
TÍTULO PLANO: VALLADO					
ESTE DOCUMENTO ES PROPIEDAD DE SOLARIA ENERGÍA Y MEDIO AMBIENTE S.A. SU REPRODUCCIÓN O DISTRIBUCIÓN, TOTAL O PARCIAL, ESTÁ PROHIBIDA SIN PREVIO CONSENTIMIENTO EXPRESO POR PARTE DEL PROPIETARIO			ESCALA 1 : 400	A1 841 x 594 mm 	
CÓDIGO PLANO: PEGA-SOL-AL-GN-DRW-0006_01-VALLADO					
HOJA 01 DE 02					



01	07/25	Proyecto ejecutivo						MRL	LGC	JSGV
REV	FECHA	DESCRIPCIÓN						DP	CHP	AP
PROYECTO:										
HIBRIDACIÓN SISTEMA DE ALMACENAMIENTO EN BATERÍAS PEGASO (31 MW - 124 MWh)										
CLIENTE:										
SOLARIA ENERGÍA Y MEDIO AMBIENTE S.A.										
										
TÍTULO PLANO:										
VALLADO										
ESTE DOCUMENTO ES PROPIEDAD DE SOLARIA ENERGÍA Y MEDIO AMBIENTE S.A. SU REPRODUCCIÓN O DISTRIBUCIÓN, TOTAL O PARCIAL, ESTÁ PROHIBIDA SIN PREVIO CONSENTIMIENTO EXPRESO POR PARTE DEL PROPIETARIO							ESCALA	A1 841 x 594 mm		
CÓDIGO PLANO:							S/E			
PEGA-SOL-AL-GN-DRW-0006_01-VALLADO										
HOJA 02 DE 02										

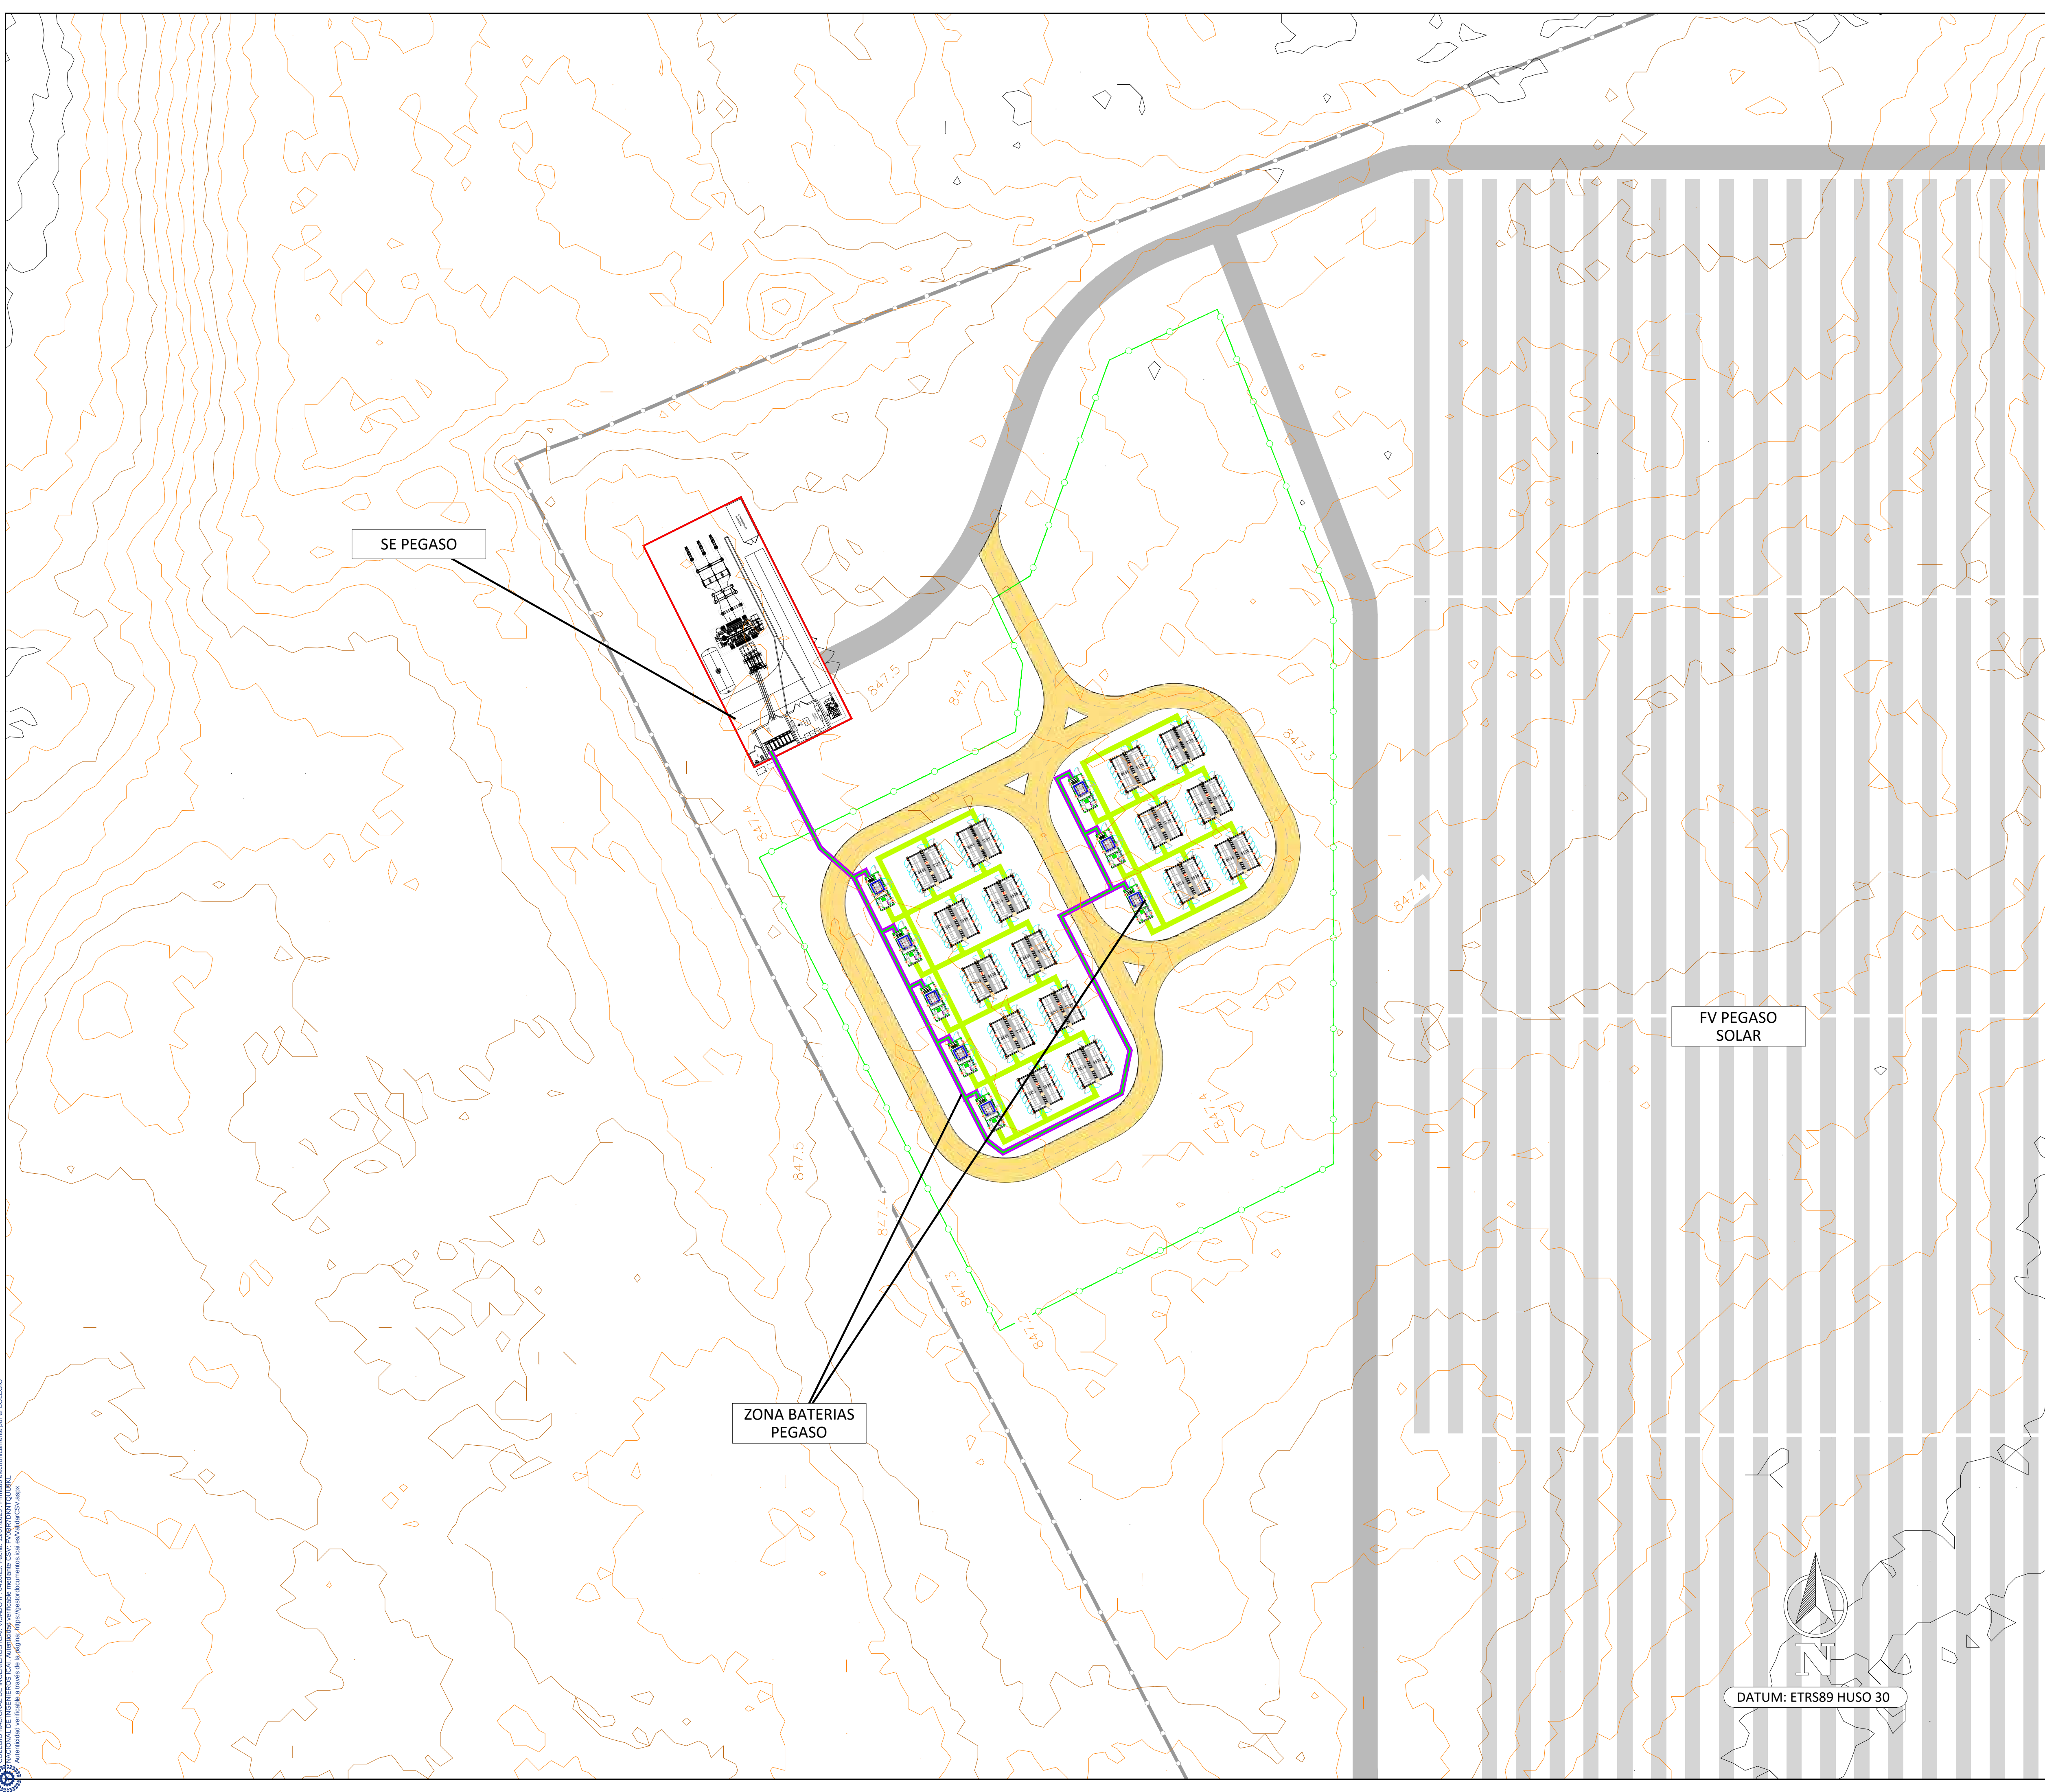

 INstituto Nacional de Propiedad Industrial
NACIONAL DE INGENIEROS TCAI: Autenticidad verificable mediante CSV: P0VBR7DKN7MIQ00KRL
Autenticidad verificable a través de la página: <https://gestordocumentos.tcai.es/validarCSV.aspx>