

Proyecto Ejecución

CAMPUS DE LA JUSTICIA DE VALLADOLID

Plaza de San pablo

Promotor: Ministerio de la Presidencia, Justicia y Relaciones con las Cortes
Dirección General para la Eficiencia del Servicio Público de Justicia.
Subdirección General de Obras y Patrimonio

Arquitectos: estudio González arquitectos S.L.P.

***** ***** *** ***** *** ***** *****

Mayo 2026

Estudio González Arquitectos S.L.P.
Representante: ***** *****



Anejo B21 Licencia Ambiental

Tomo 7





MINISTERIO
DE LA PRESIDENCIA, JUSTICIA
Y RELACIONES CON LAS CORTES

DIRECCIÓN GENERAL PARA LA
EFICIENCIA DEL SERVICIO PÚBLICO
DE JUSTICIA

SUBDIRECCIÓN GENERAL
DE OBRAS Y PATRIMONIO

LEYENDA DE SEGURIDAD DETECCIÓN DE INCENDIOS

- Detector óptico de humos
- Detector óptico de humos en falso techo
- Detector óptico - térmico de humos (Multicriterio)
- Detector Manual de Carbono
- Pulsador
- Aviador óptico - acústico de incendios
- Central de detección de incendios
- Panel repelidor de incendios
- Central de detección manual de carbono
- Tubo detección por aspiración
- Punto muestreo aspiración
- Central aspiración

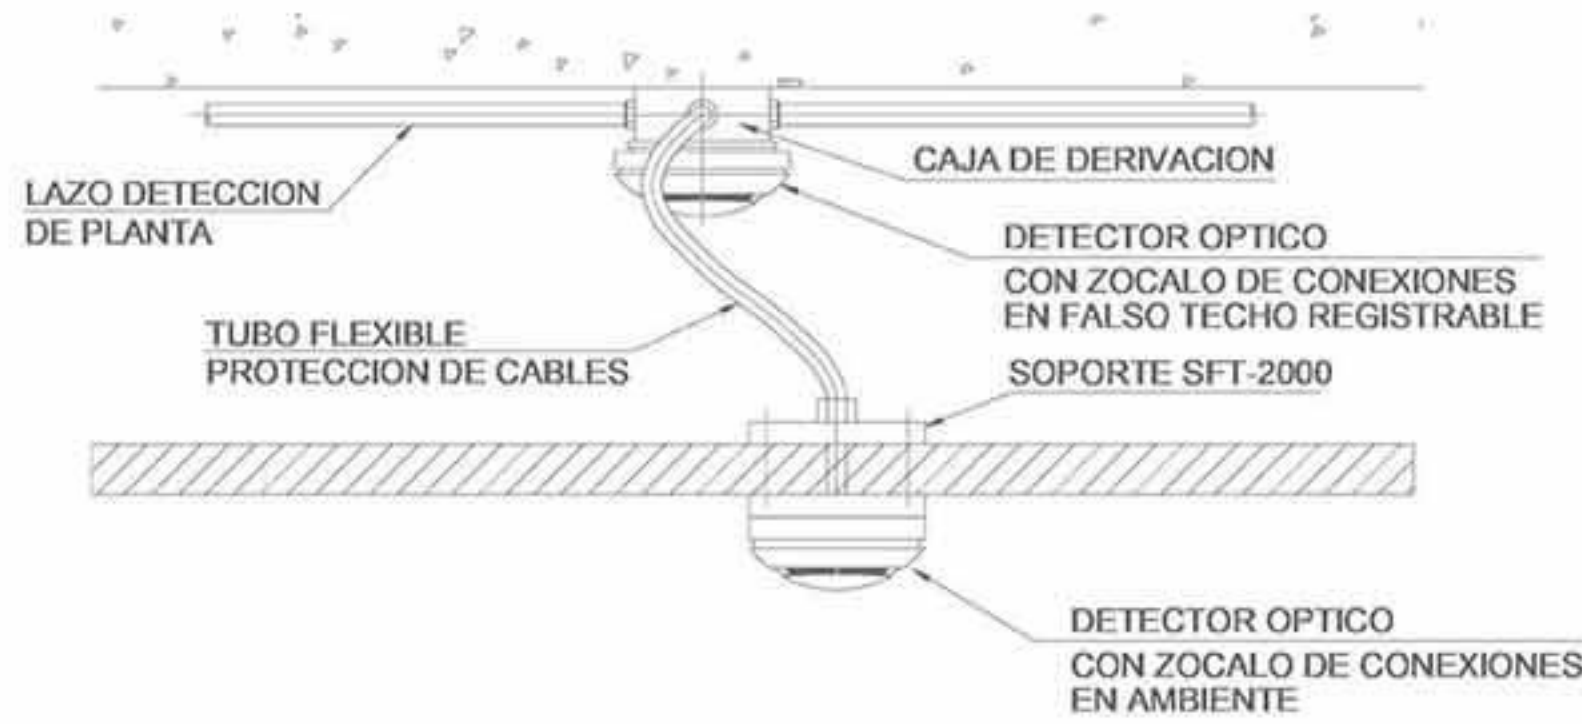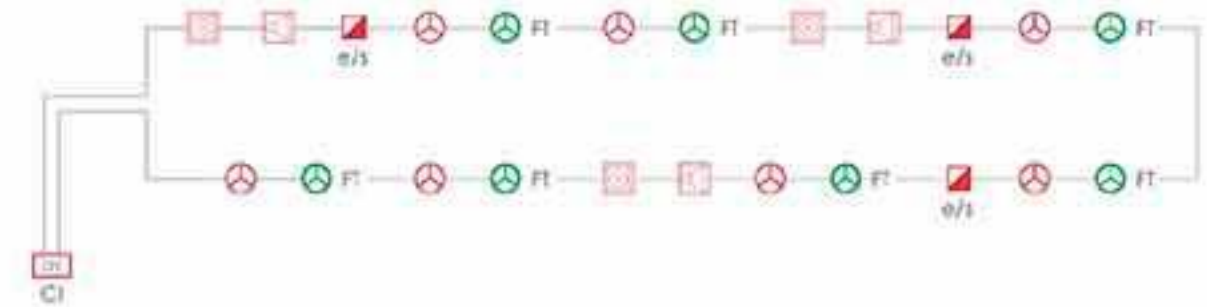

Ministerio de Justicia
Dirección General de la Administración de Justicia
Dirección General de la Administración de Justicia
Dirección General de la Administración de Justicia

Arquitectos:
eGa estudio González arquitectos S.L.P.
C/ Tercero 18, 4º, CP. 47002 Valladolid
estudio@egagonzalez.com

Proyecto:
CAMPUS DE LA JUSTICIA VALLADOLID

Situación:
Plaza de San Pablo
Valladolid
Castilla y León

Fase de proyecto:
Proyecto de Ejecución

Nº Plano / Archivo:
CJ-VALL_I_DPL_E2_PSS



Plano:
01_SDI_SeguridadDeteccionIncendios
Edificio 2 - Planta Sotano

Nº Plano:
DPL_12

Escala:
A1 1:150

Fecha:
Mayo 2026

Firma Digital:
Firmado digitalmente por:
9478
(L. 36/2006)
Fecha y hora: 30.04.2026 12:52:51

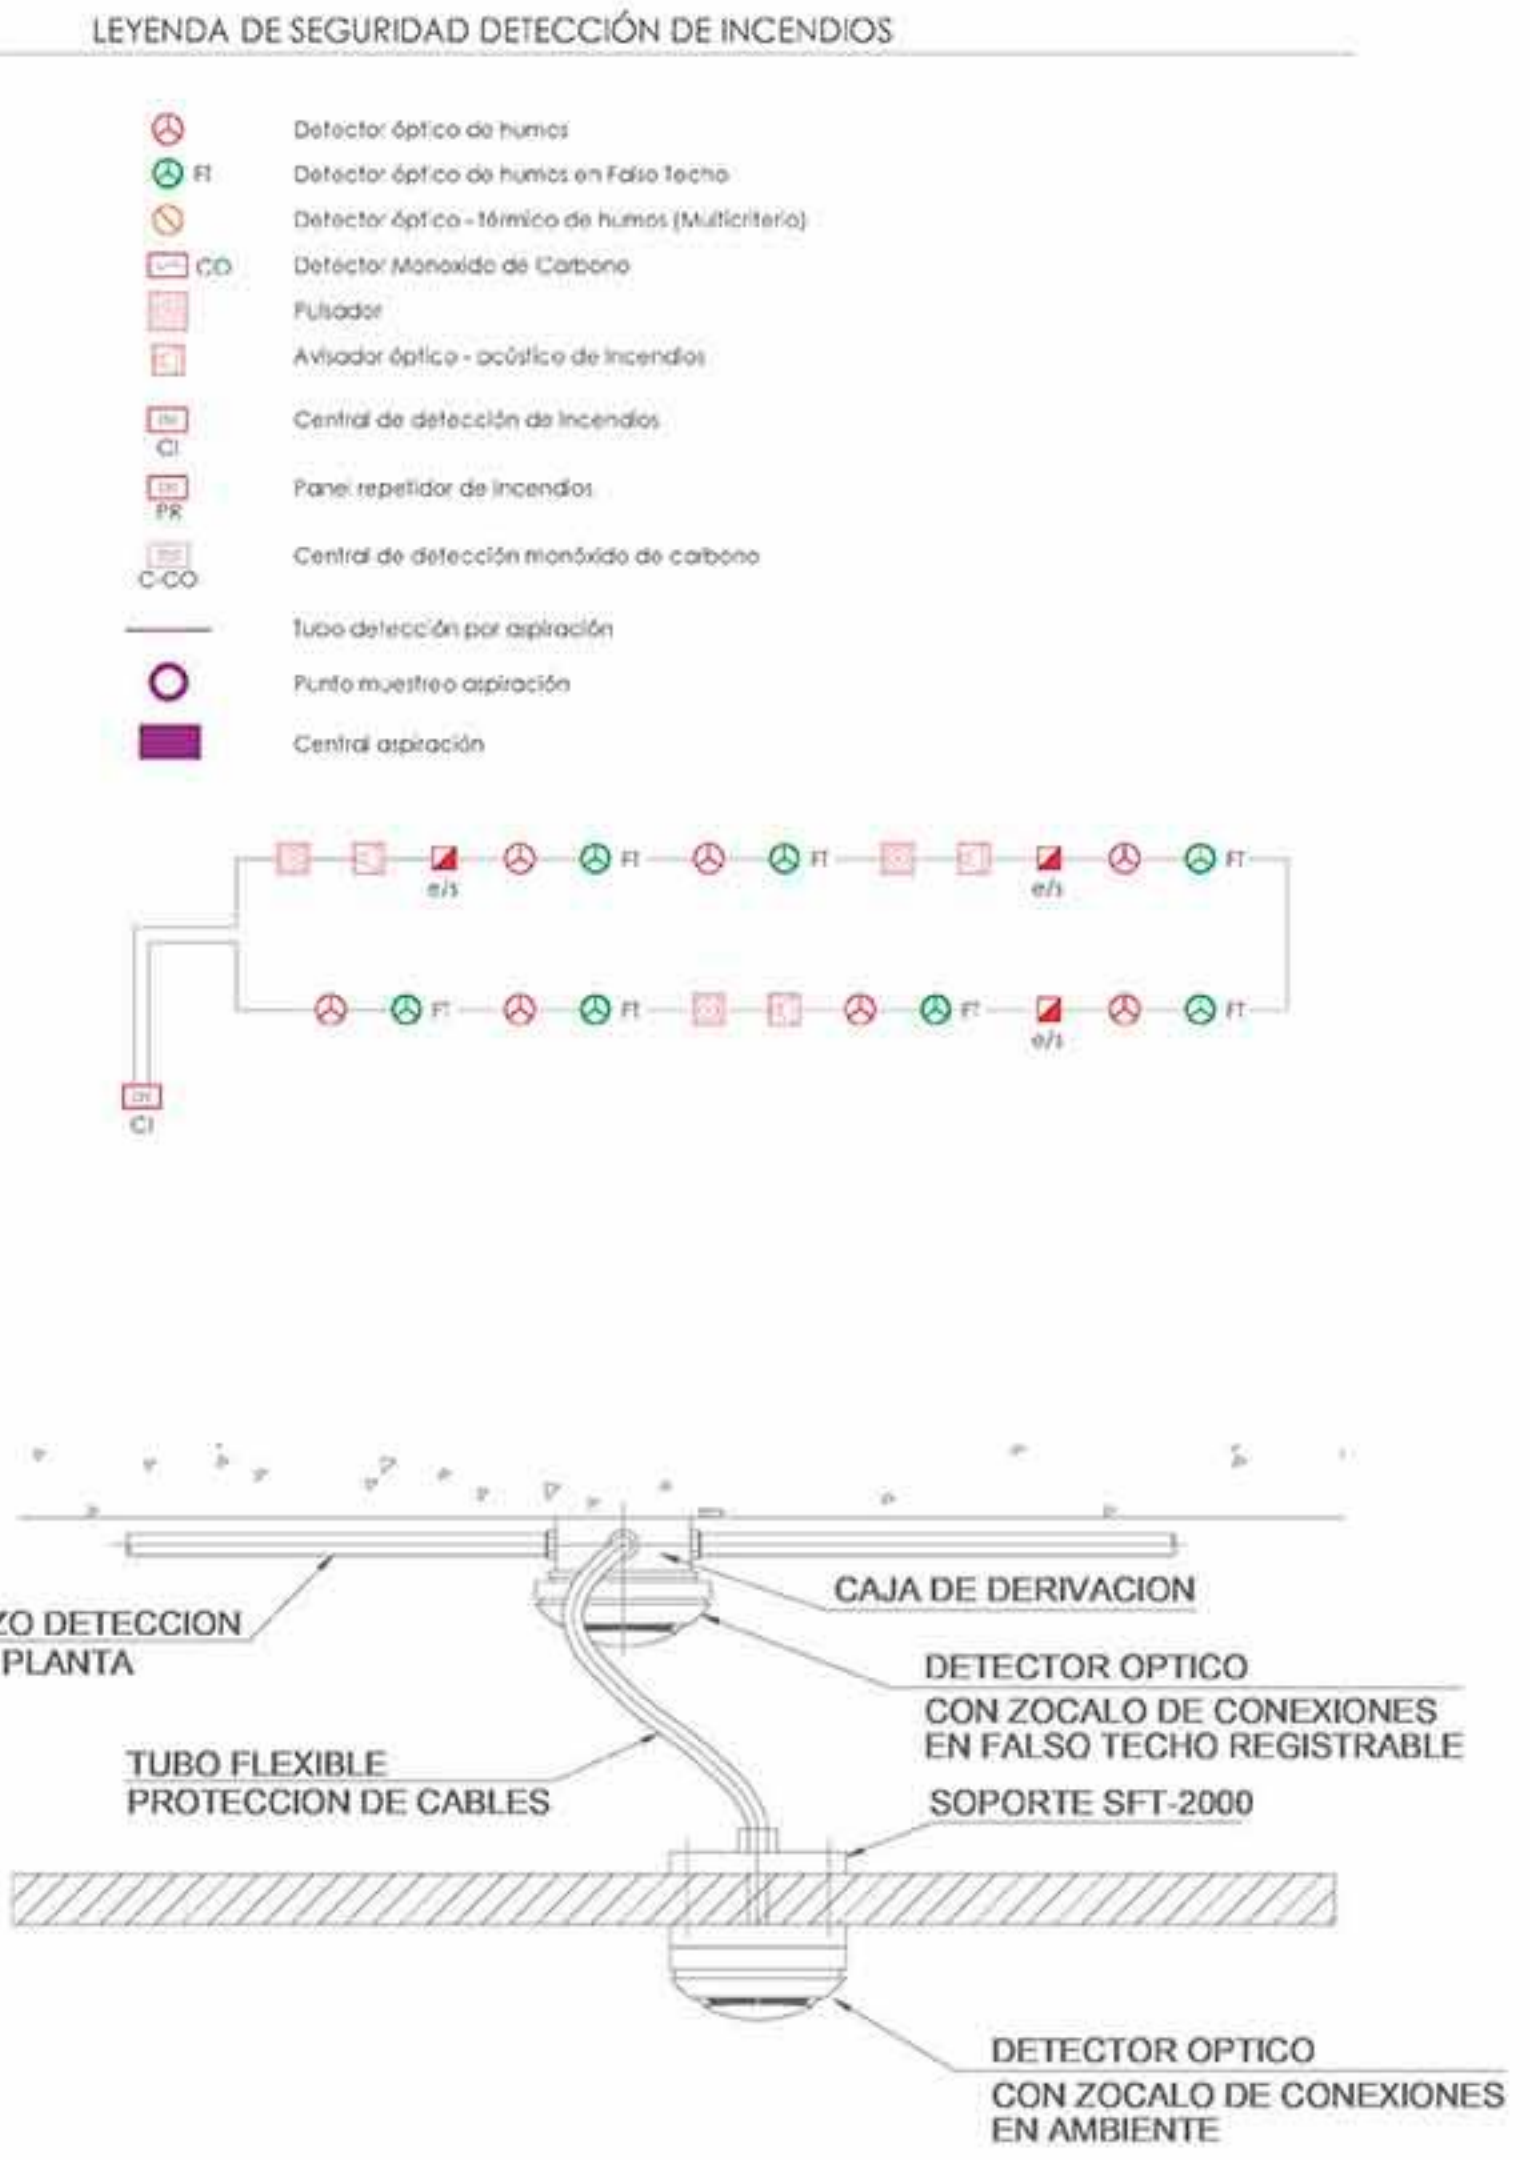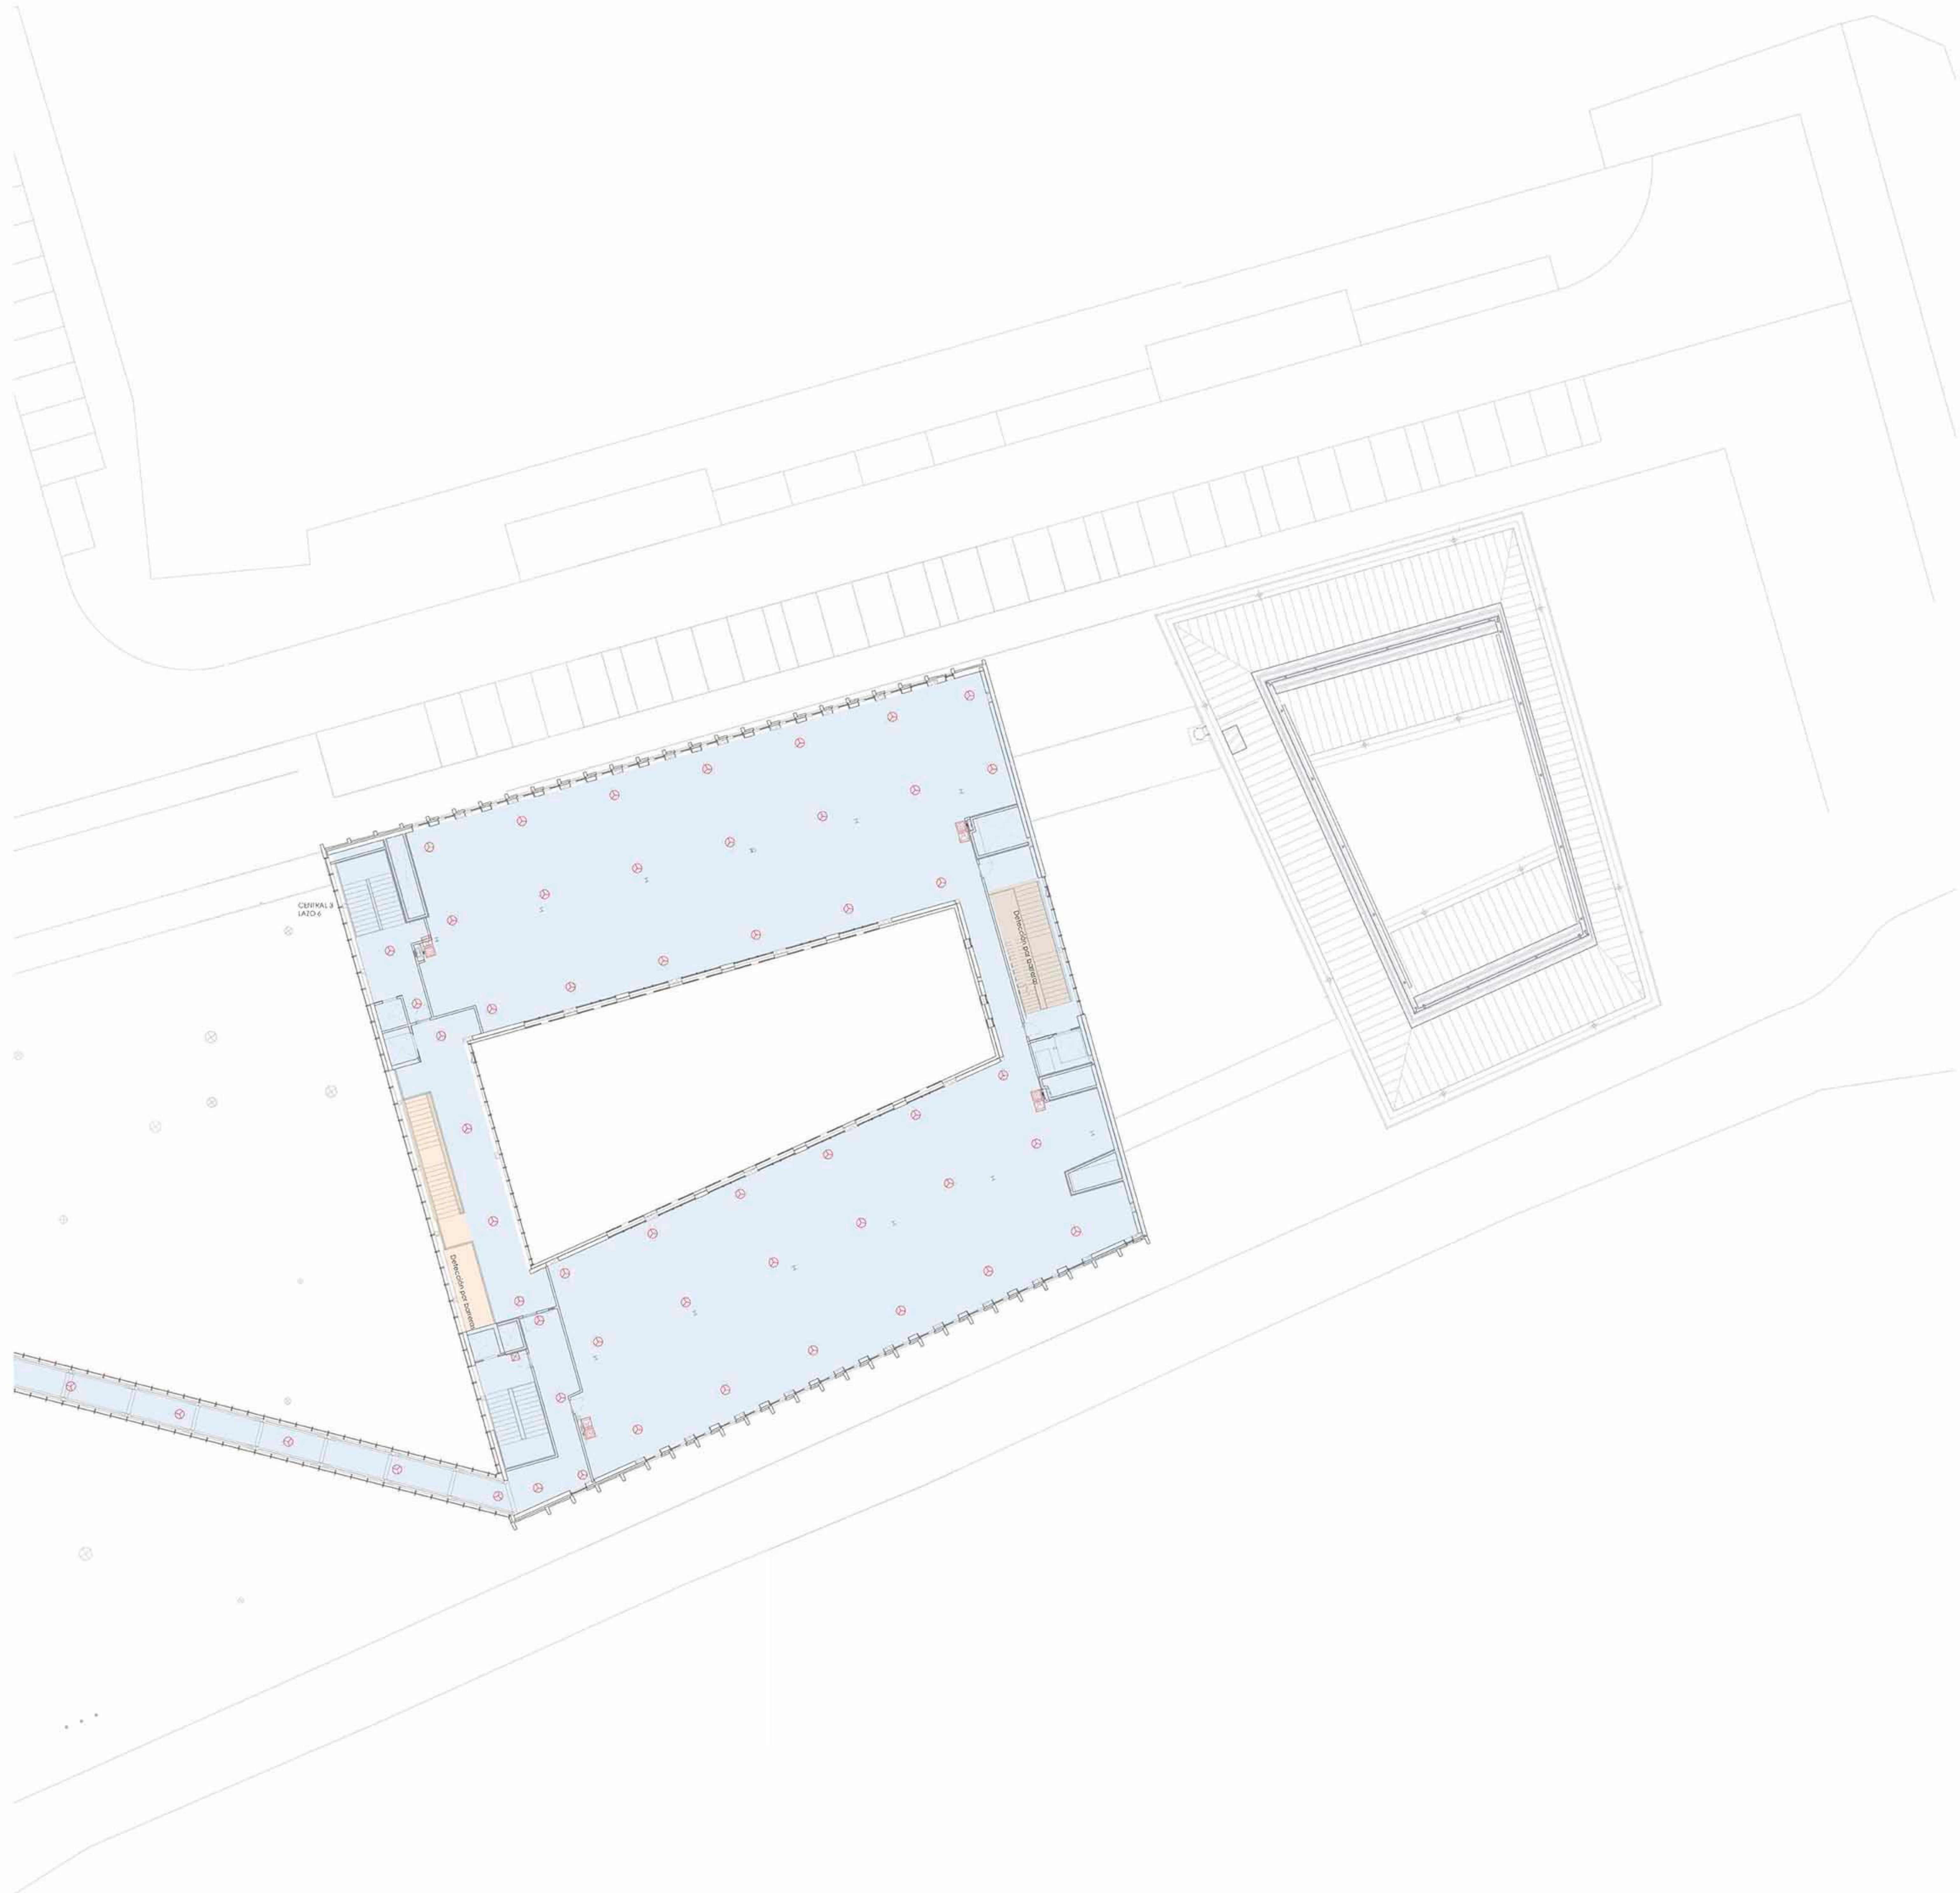



MINISTERIO DE JUSTICIA
DIRECCIÓN GENERAL DE REGISTROS Y NOTARÍAS



estudio González arquitectos S.L.P.
C/ Tercero 18, 4º, CP. 47002 Valladolid
estudio@egagonzalez.com



CAMPUS DE LA JUSTICIA
VALLADOLID


Situación: Plaza de San Pablo
Valladolid
Castilla y León

Fase de proyecto: Proyecto de Ejecución

Nº Plano / Archivo: CJ-VALL_I_DPI_E2_P03



Plano: Edificio 2 - Planta Tercera
Escalas: A1 1:150
Fecha: Mayo 2026

Firmado digitalmente por:
84783
(C:03070003H)
Fecha y hora: 30.04.2026 12:52:51

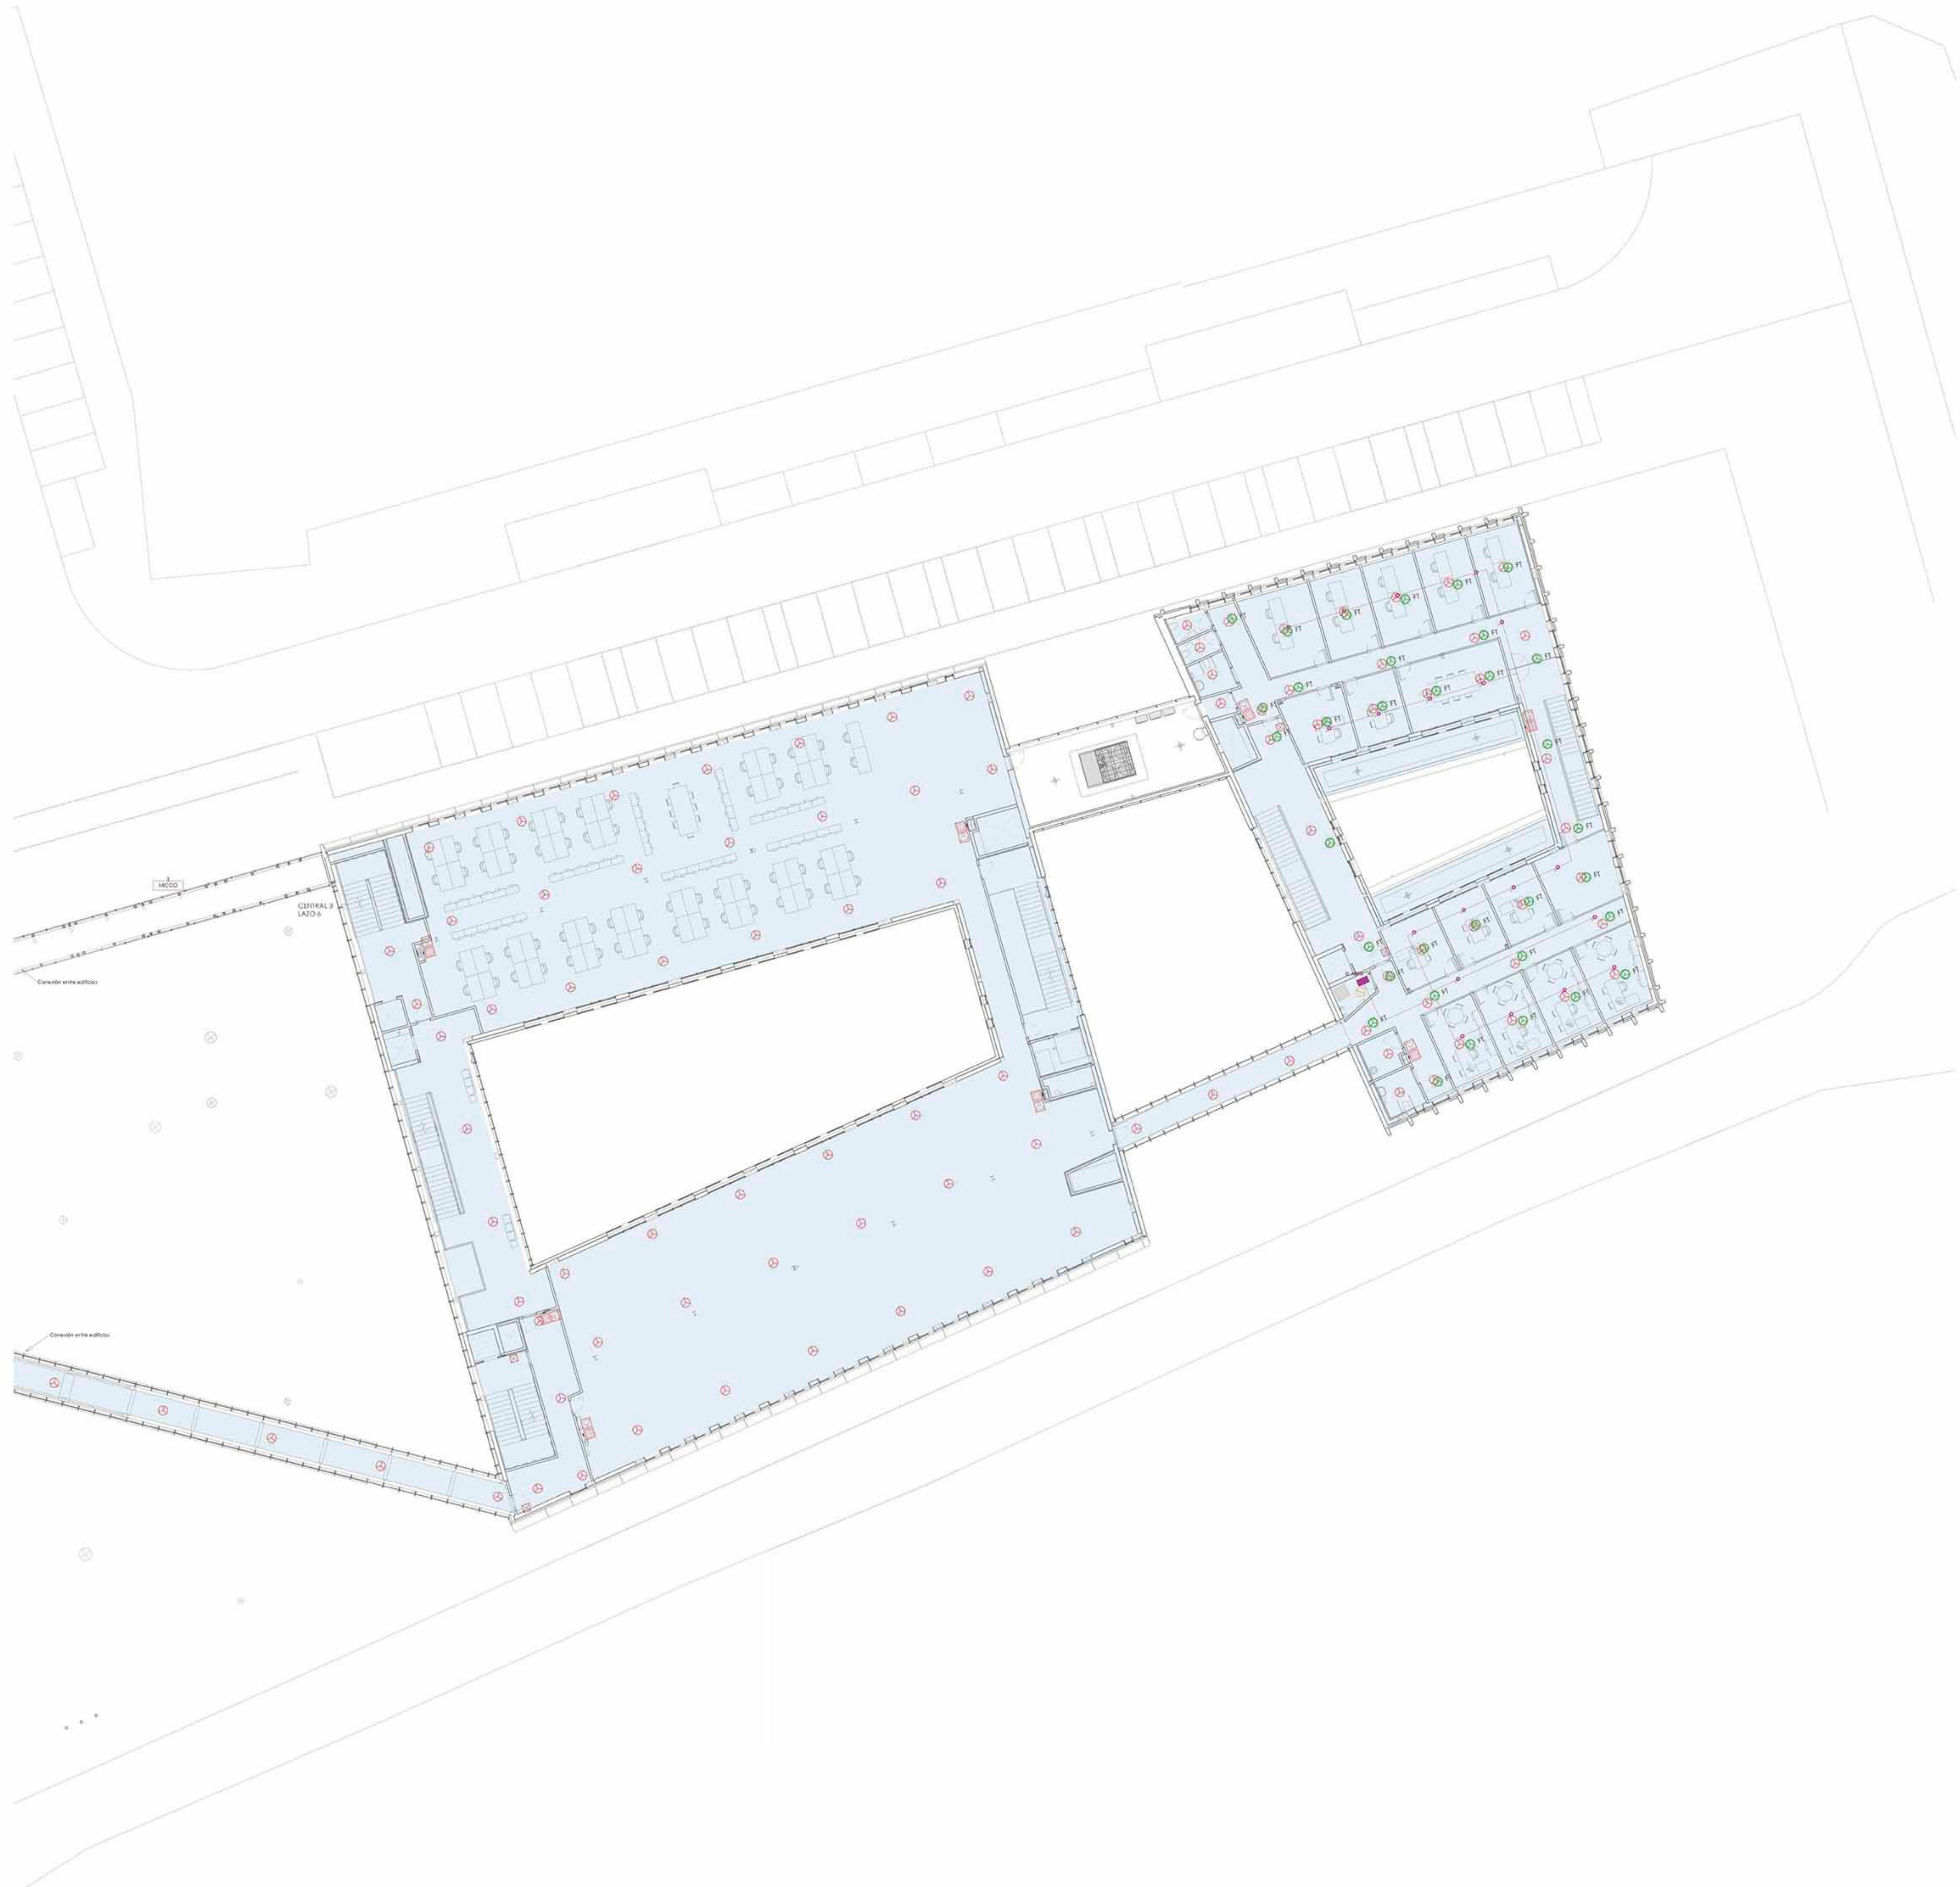

LEYENDA DE SEGURIDAD DETECCIÓN DE INCENDIOS

- Detector óptico de humos
- Detector óptico de humos en falso techo
- Detector óptico - térmico de humos (Multicriterio)
- Detector Monosido de Carbono
- Fulador
- Aviador óptico - acústico de incendios
- Central de detección de incendios
- Panel repelidor de incendios
- Central de detección monosido de carbono
- Tubo detección por aspiración
- Punto muestra aspiración
- Central aspiración

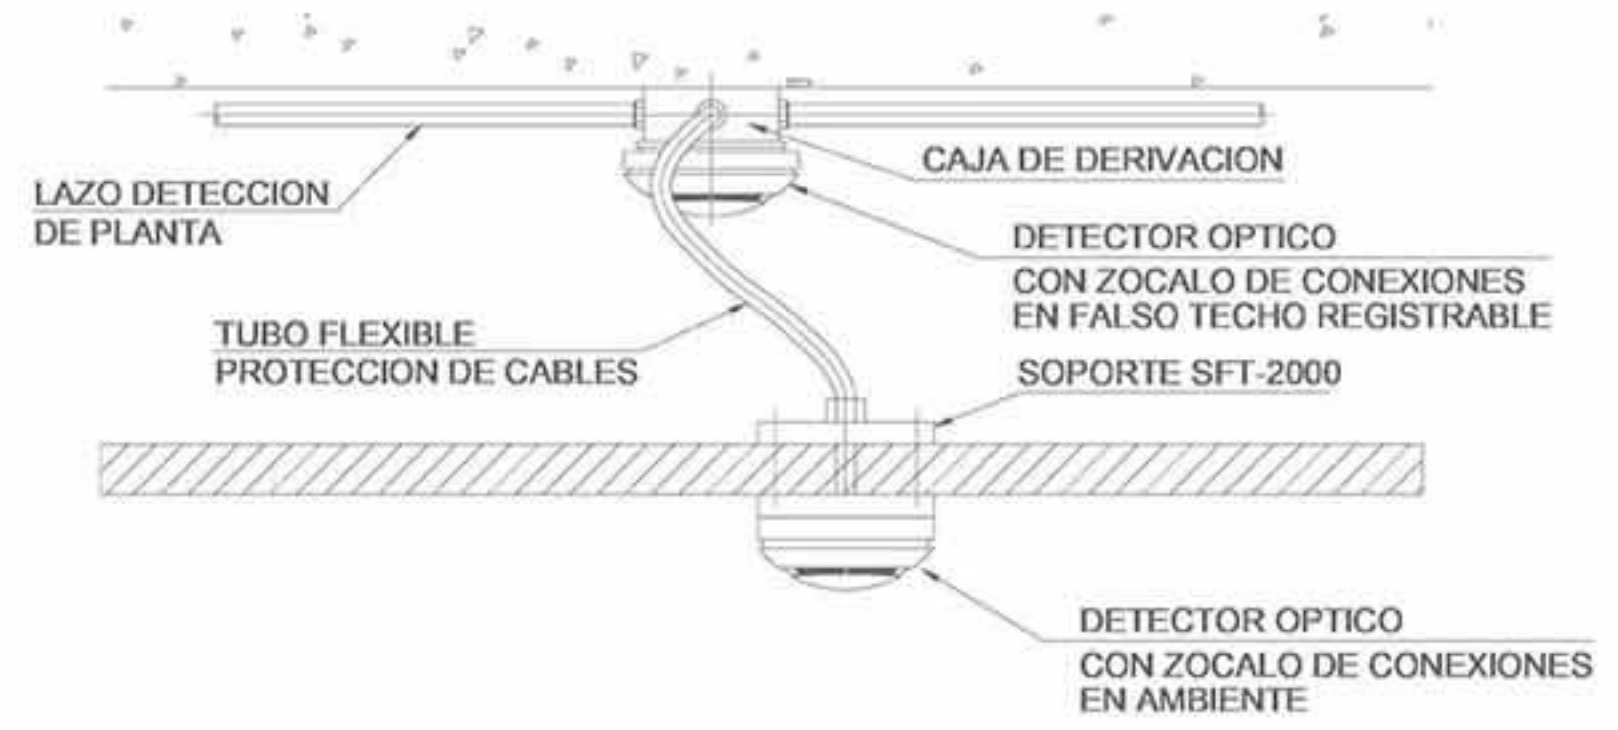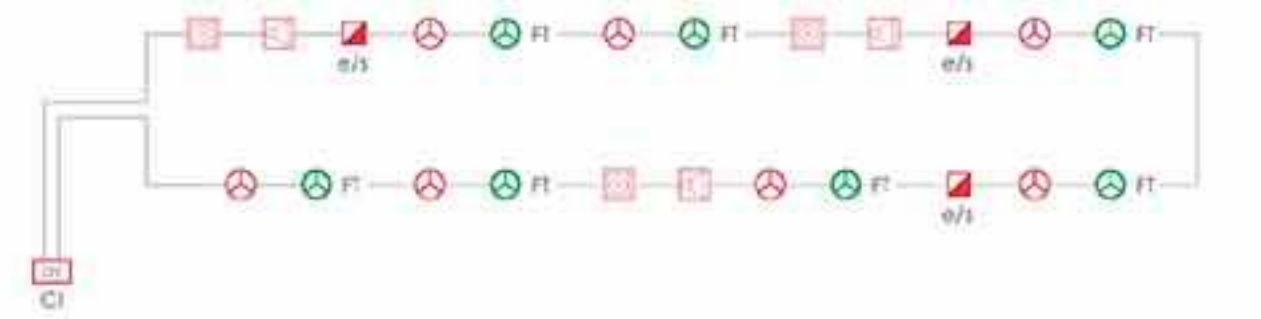



MINISTERIO DE JUSTICIA
DIRECCIÓN GENERAL DE LA ADMINISTRACIÓN DE JUSTICIA
DIRECCIÓN GENERAL DE LA ADMINISTRACIÓN DE JUSTICIA

Arquitectos:

 estudio González arquitectos S.L.P.
C/ Tercero 18, 4º, CP. 47002 Valladolid
estudio@egagonzalez.com

Proyecto:

 CAMPUS DE LA JUSTICIA VALLADOLID

Situación:

Plaza de San Pablo
Valladolid
Castilla y León

Fase de proyecto:

Proyecto de Ejecución

Nº Plano / Archivo:

CJ-VALL_I_DPI_E2_P02

Plano:

01_S01 *****
Edificio 2 - Planta Segunda

Nº Plano:

DPI_10

Escala:

A1 1:150


Fecha:

Mayo 2026

Firma Digital:



Firmado digitalmente por:

(C:85670003H)
Fecha y hora: 30.04.2026 12:52:51

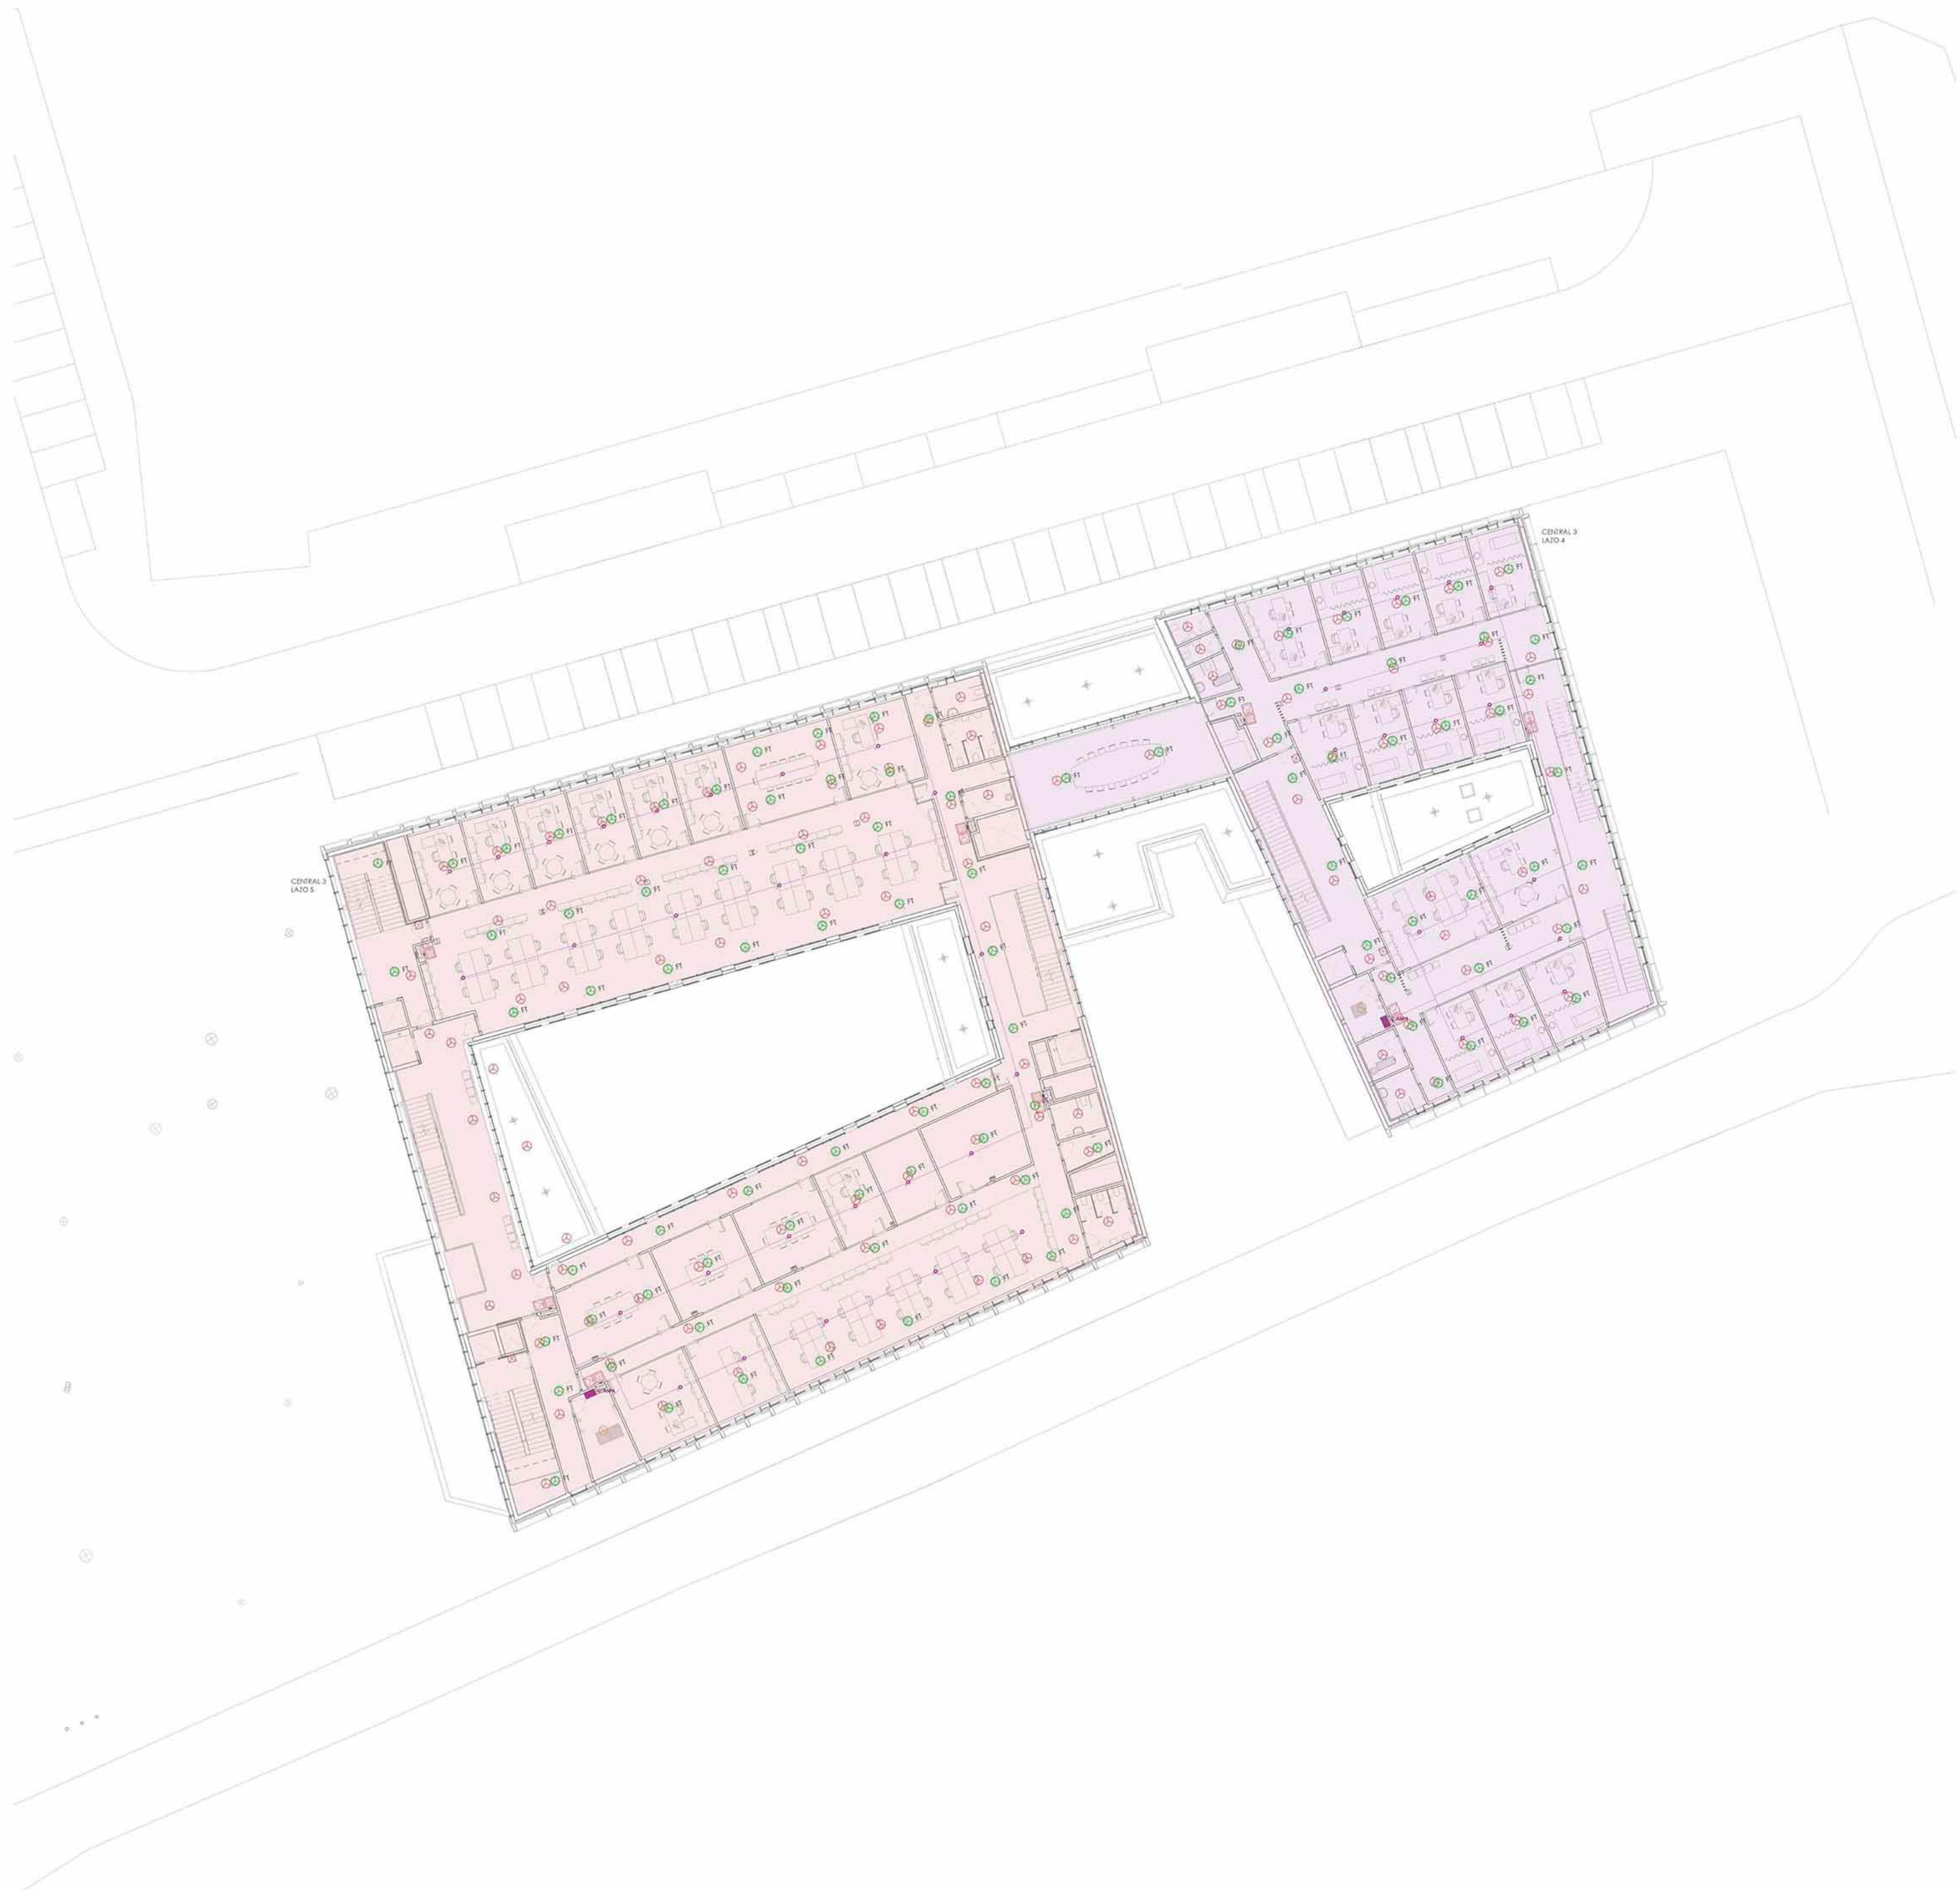

LEYENDA DE SEGURIDAD DETECCIÓN DE INCENDIOS

- Detector óptico de humos
- Detector óptico de humos en falso techo
- Detector óptico - térmico de humos (Multicriterio)
- Detector Manual de Carbono
- Pulsador
- Aviador óptico - acústico de incendios
- Central de detección de incendios
- Panel repelidor de incendios
- Central de detección manual de carbono
- Tubo detección por aspiración
- Punto muestra aspiración
- Central aspiración

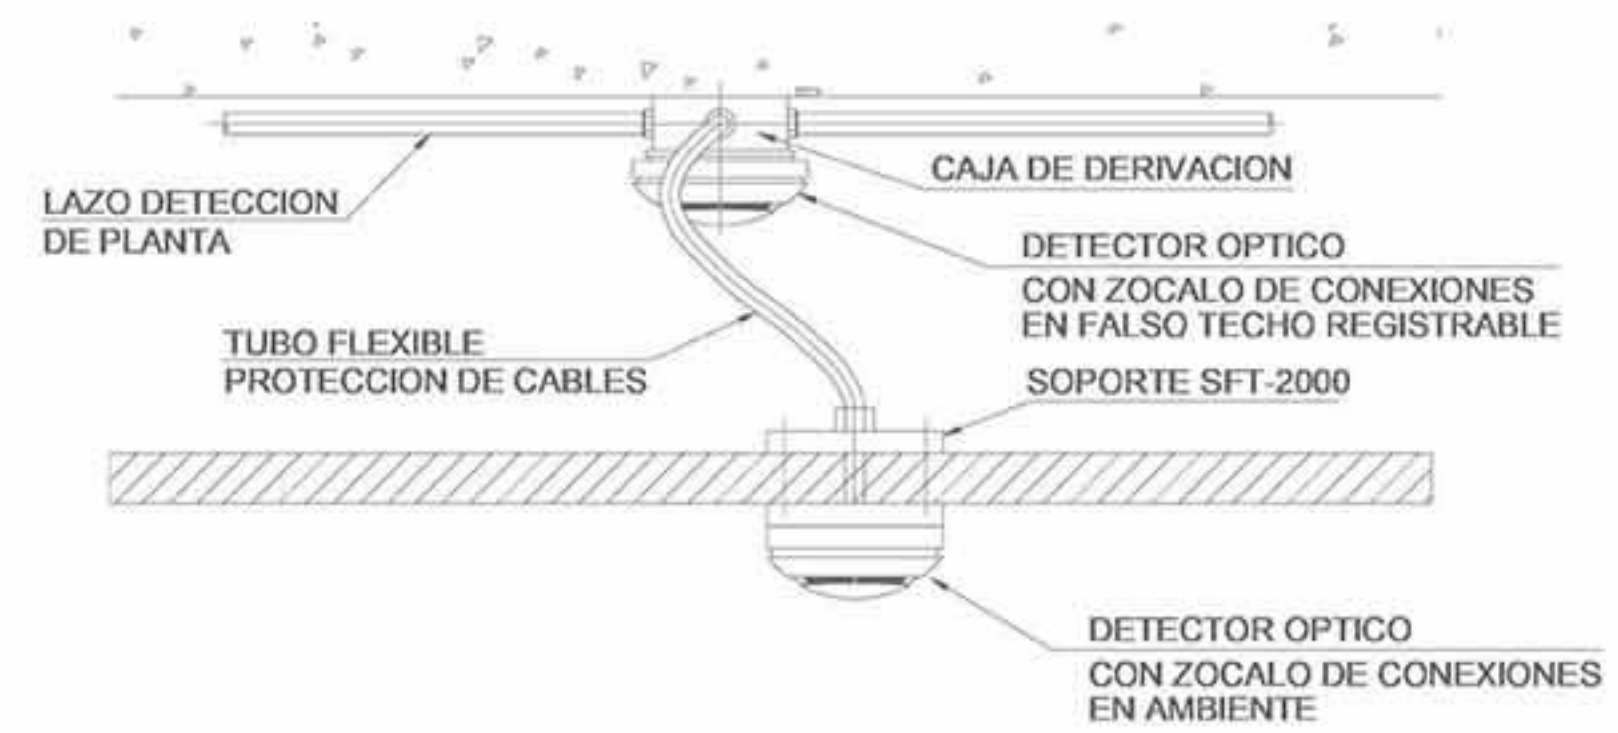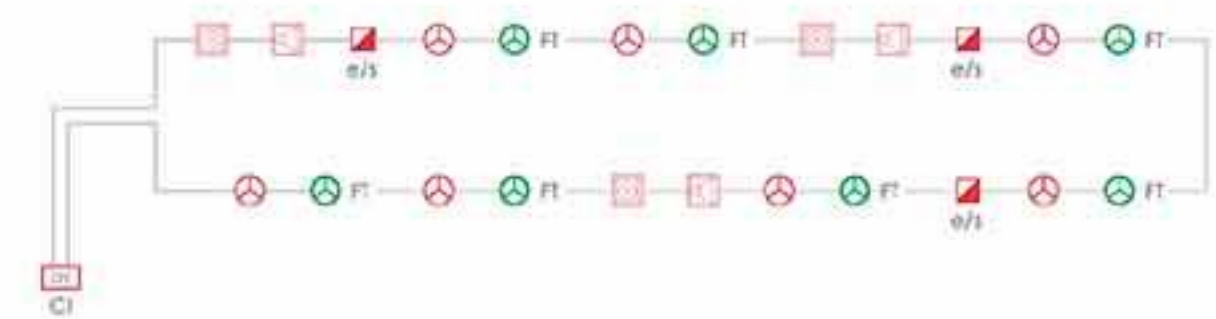

MINISTERIO DE JUSTICIA
DIRECCIÓN GENERAL DE REGISTROS Y NOTARÍAS

estudio González arquitectos S.L.P.
C/ Tercero 18, 4º, CP. 47002 Valladolid
estudio@egagonzalez.com

CAMPUS DE LA JUSTICIA
VALLADOLID

Situación

Plaza de San Pablo
Valladolid
Castilla y León

Fase de proyecto

Proyecto de Ejecución

Nº Plano / Archivo

CJ-VALL_I_DPI_E2_P01

Plano

01_SDI_Seguridad
Edificio 2 - Planta Primera

Nº Plano

DPI_01

Escalas

A1 1:150

Fecha

Mayo 2026


Firma Digital

Firmado digitalmente por:

8478 *****
(L. 36/2015)



Fecha y hora:

30.04.2026 12:52:51

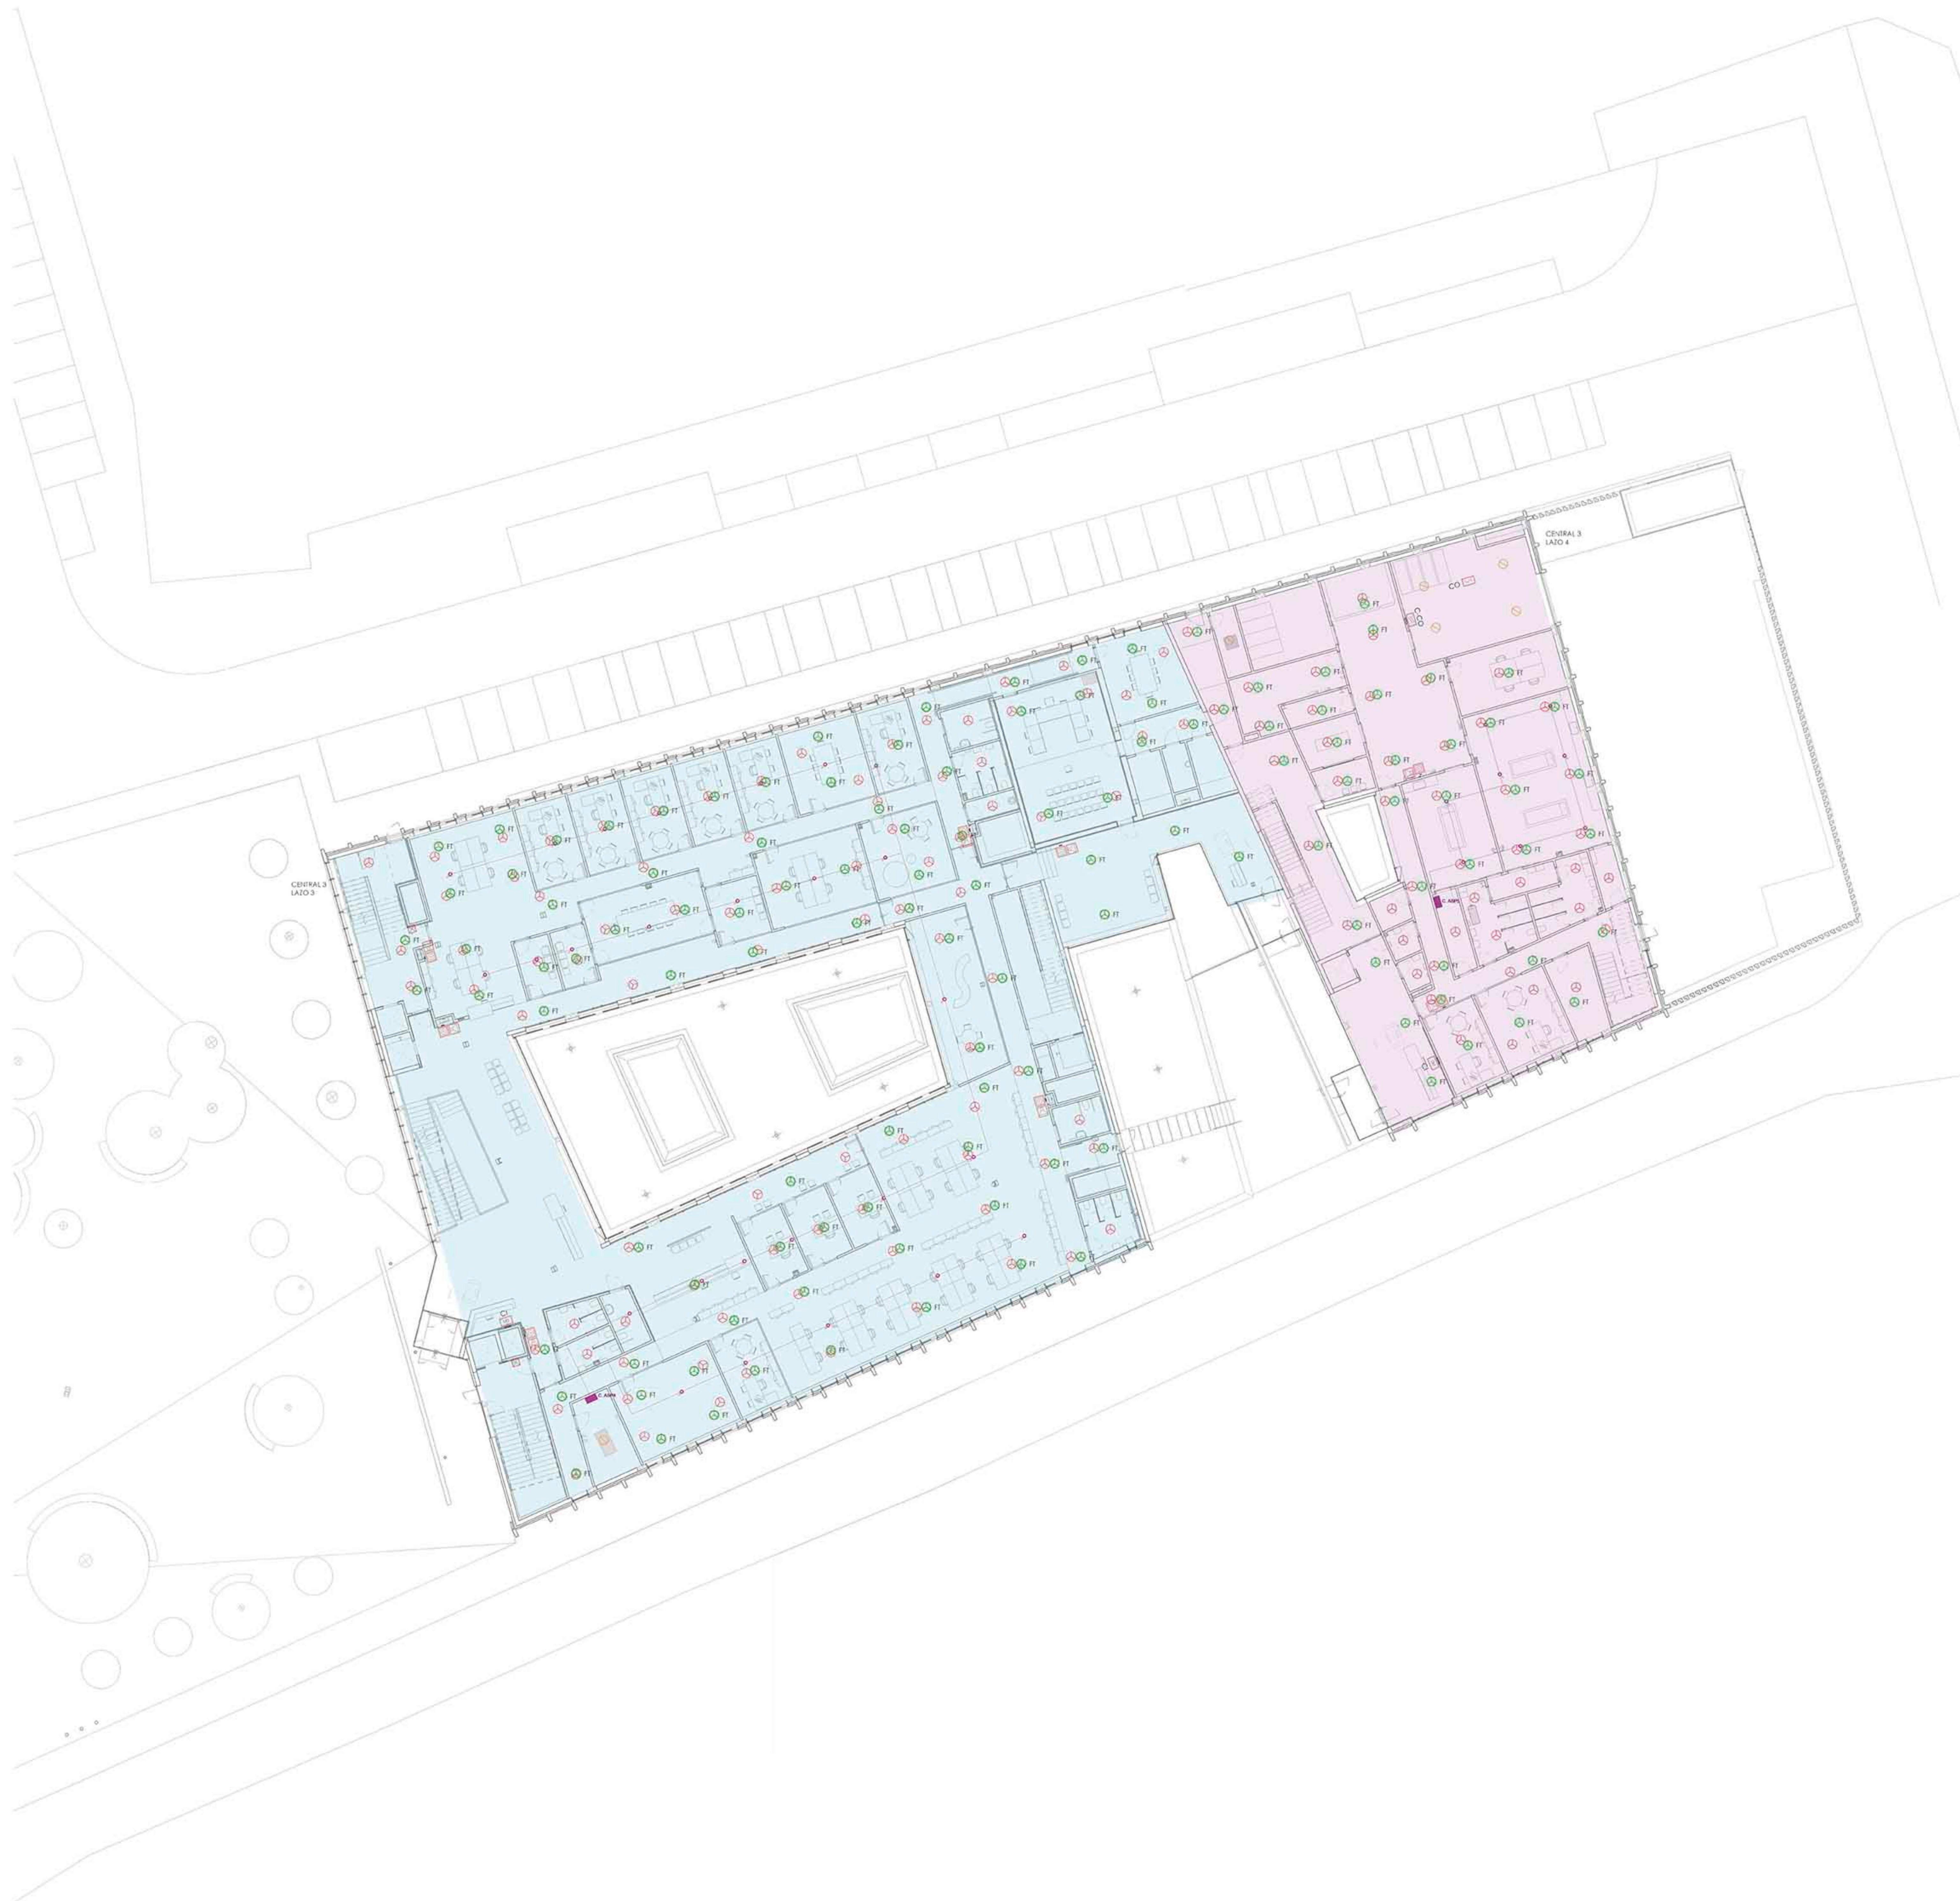

LEYENDA DE SEGURIDAD DETECCIÓN DE INCENDIOS

- Detector óptico de humos
- Detector óptico de humos en falso techo
- Detector óptico - térmico de humos (Multicriterio)
- Detector Monosido de Carbono
- Pulsador
- Aviador óptico - acústico de incendios
- Central de detección de incendios
- Panel repelidor de incendios
- Central de detección monosido de carbono
- Tubo de detección por aspiración
- Punto muestreo aspiración
- Central aspiración

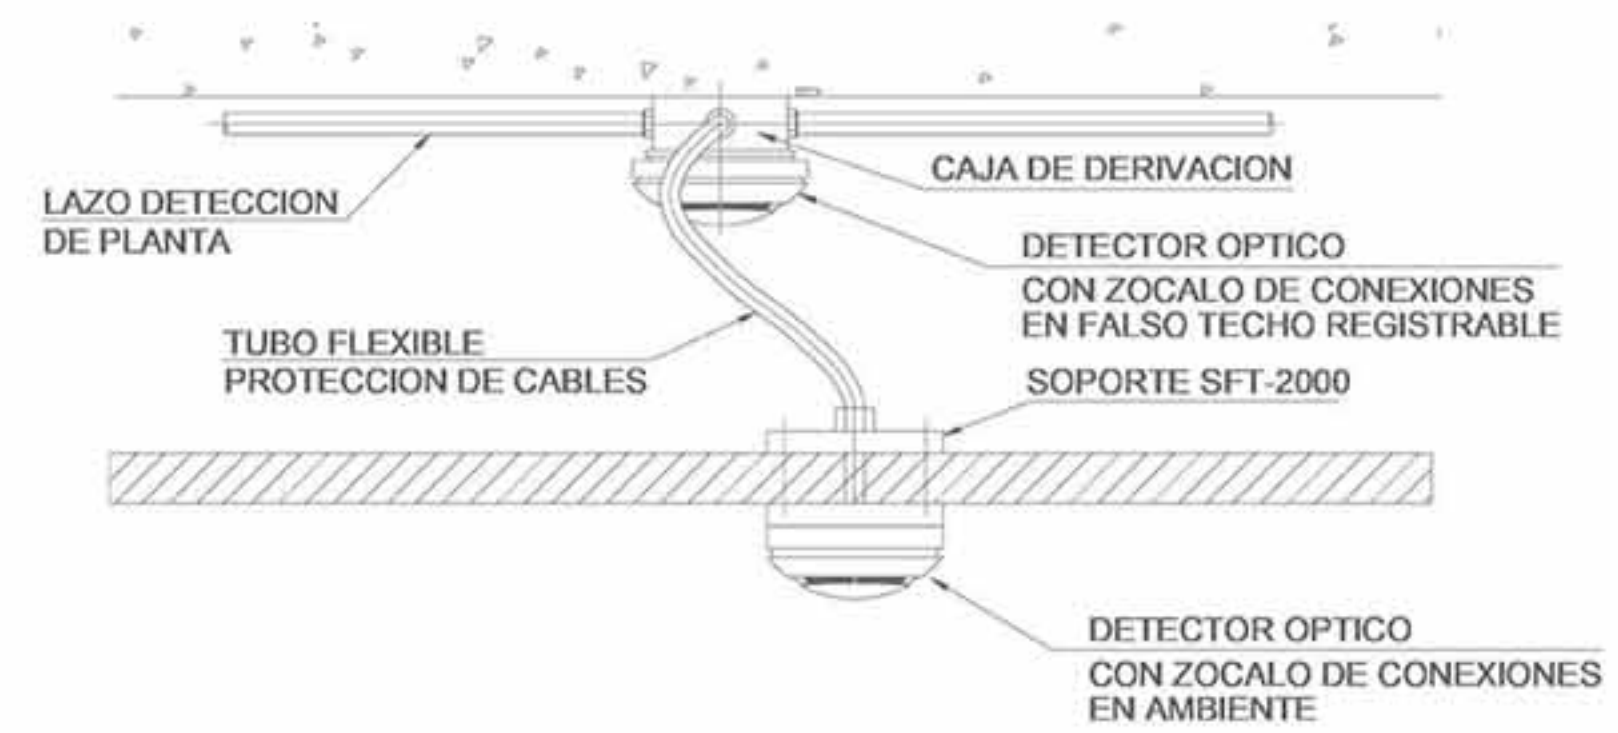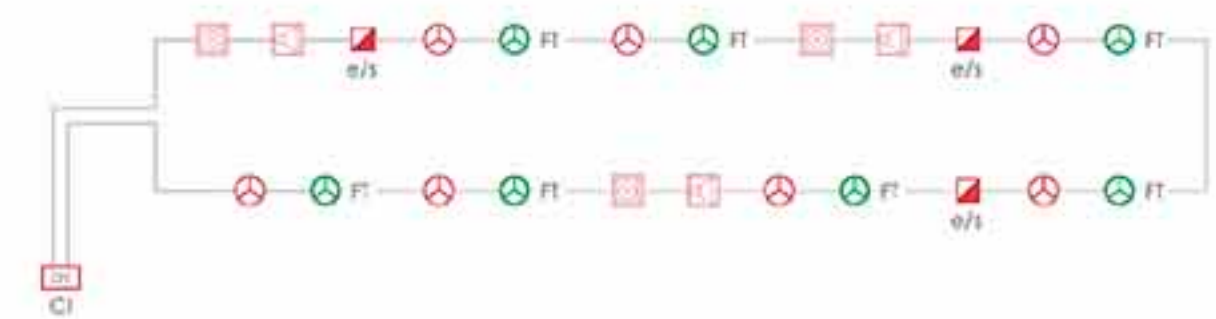



MINISTERIO DE JUSTICIA
GOBIERNO DE ESPAÑA



MINISTERIO DE JUSTICIA
GOBIERNO DE ESPAÑA

Arquitectos:

 estudio González arquitectos S.L.P.
C/ Tercero 18, 4º, CP. 47002 Valladolid
estudio@egagoraz.com

Proyecto:

 CAMPUS DE LA JUSTICIA
VALLADOLID

Situación:

Plaza de San Pablo
Valladolid
Castilla y León

Fase de proyecto:

Proyecto de Ejecución

Nº Plano / Archivo:

CJ-VALL_I_DPI_E2_P00

Plano:

01_SDI_Seguridad
Edificio 2 - Planta Baja

Nº Plano:

DPI_00

Escala:


A1 1:150

Fecha:

Mayo 2026



Firma Digital:

Firmado digitalmente por:
29184789C SERGIO TORNE
(C:Q5070003H)
Fecha y hora: 30.04.2026 12:52:53

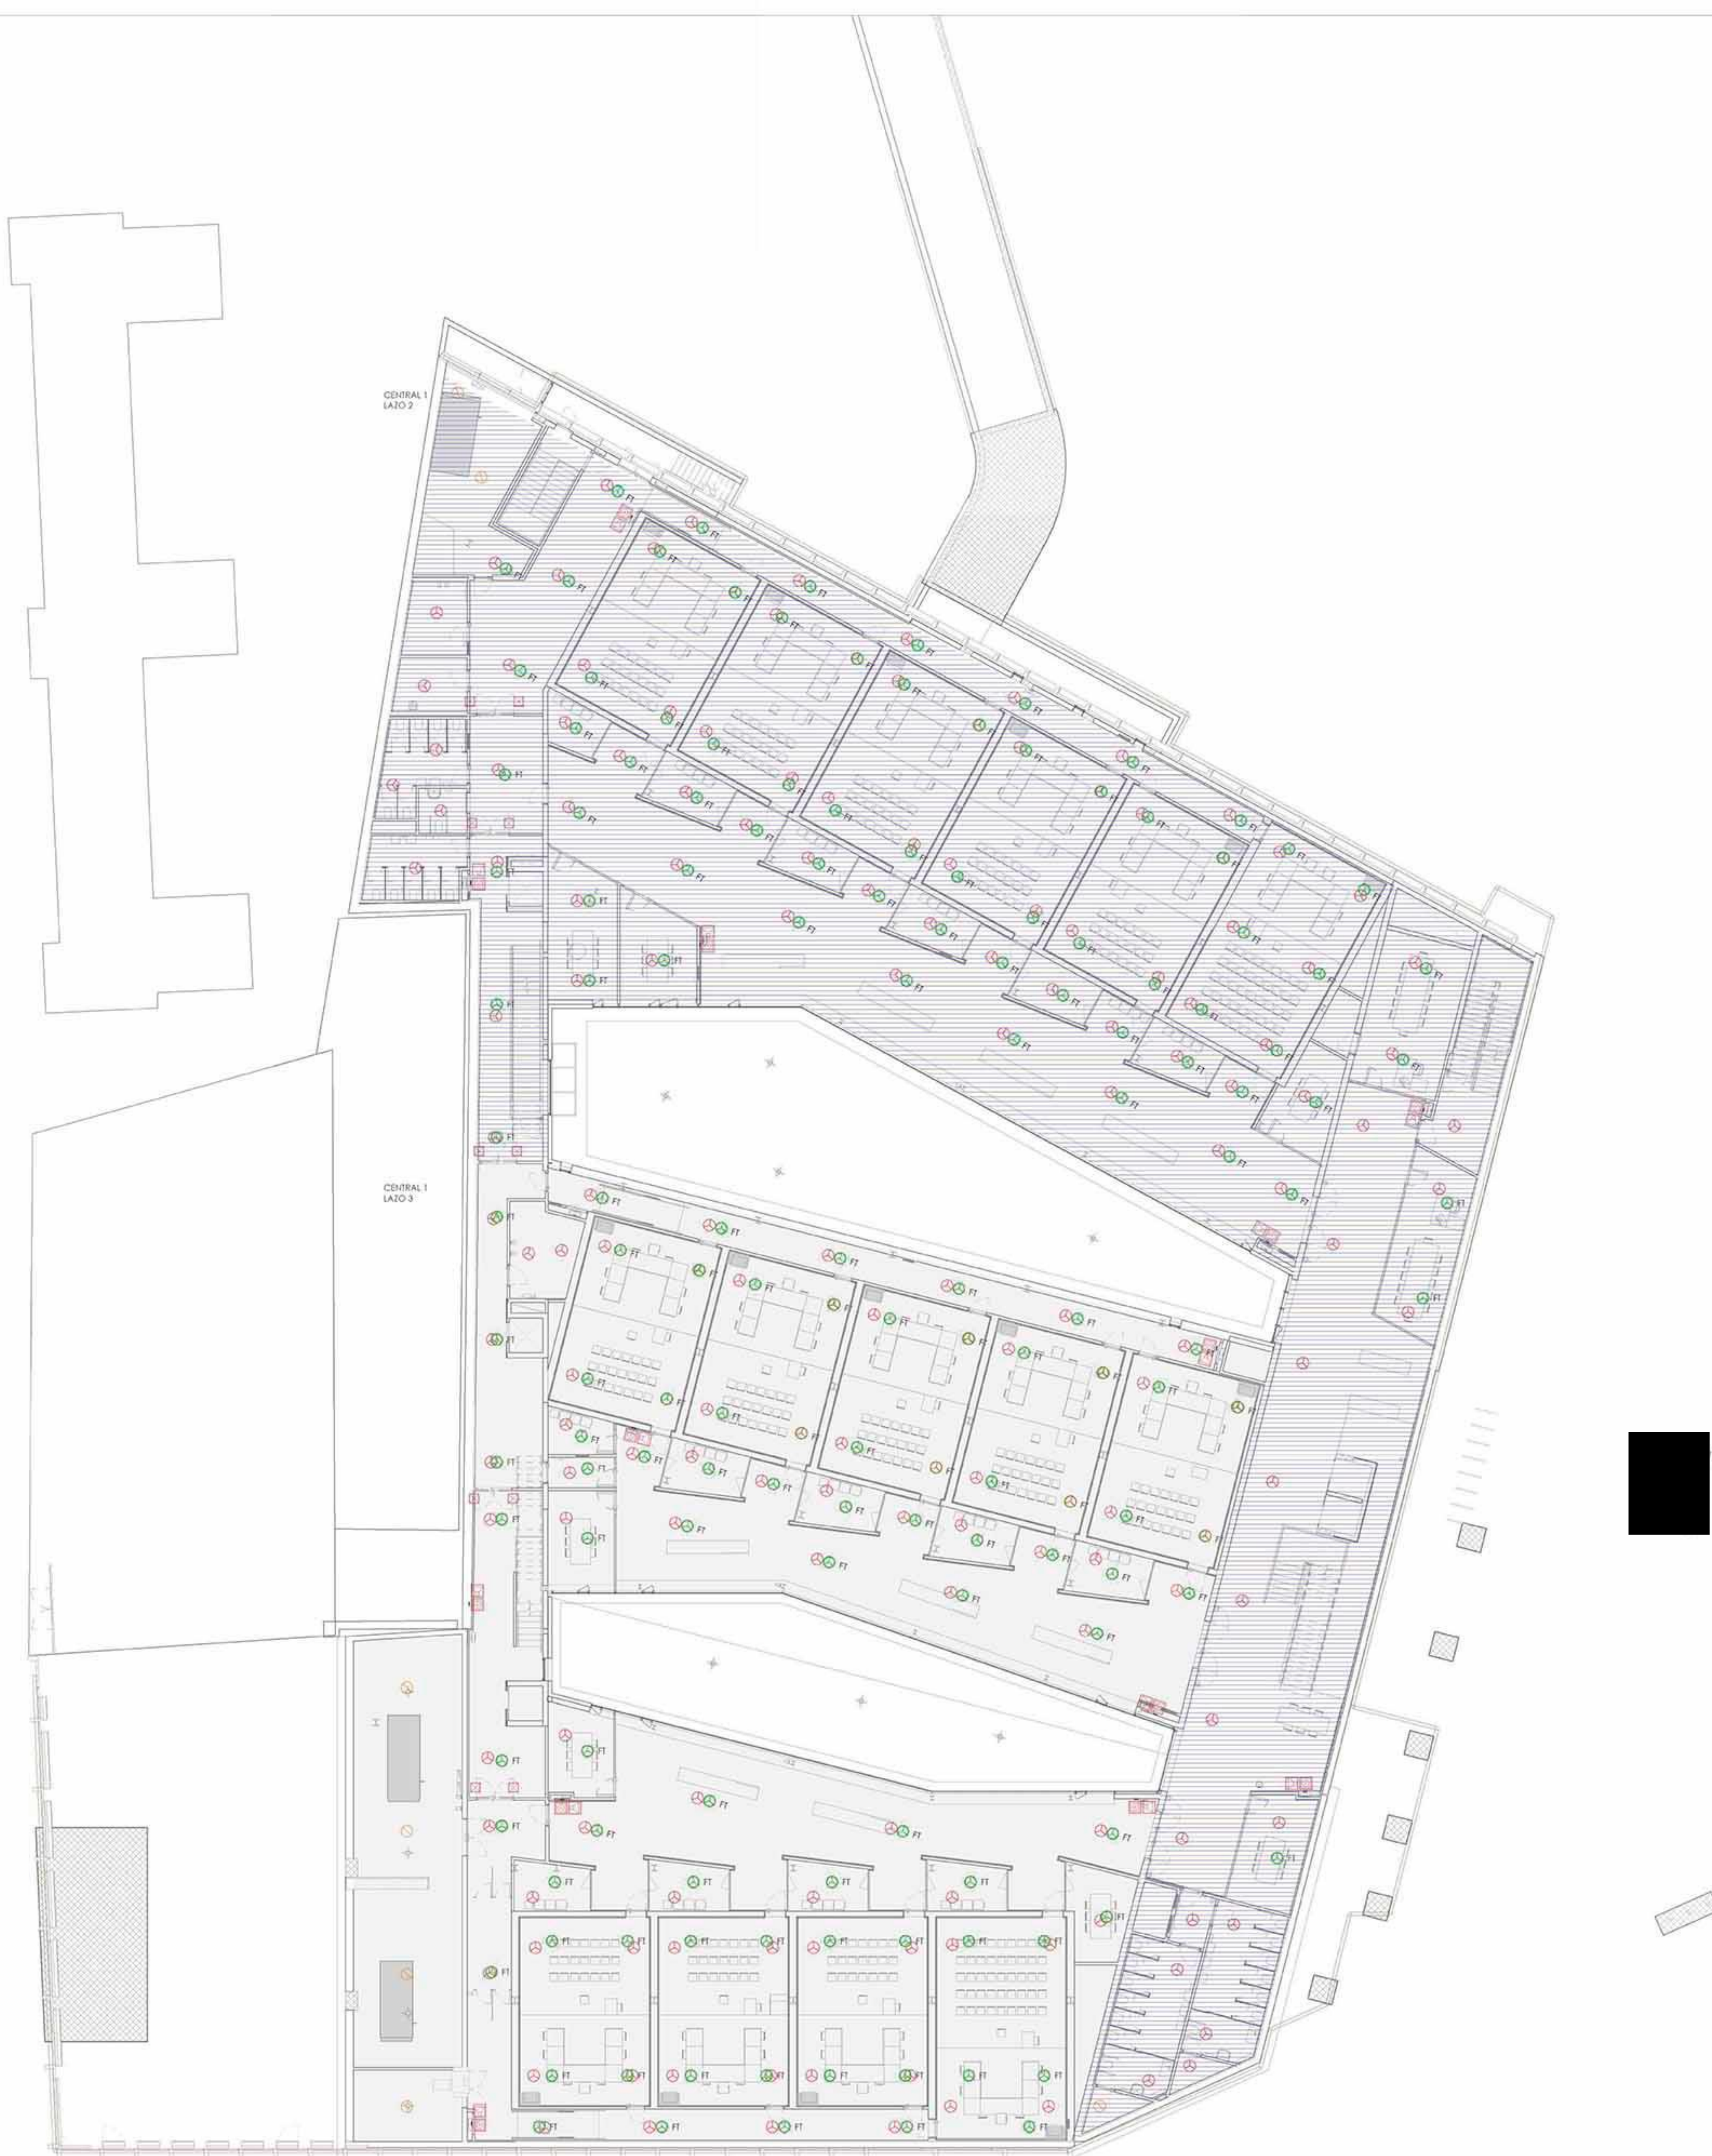

LEYENDA DE SEGURIDAD DETECCIÓN DE INCENDIOS

- Detector óptico de humos
- Detector óptico de humos en falso techo
- Detector óptico - térmico de humos (Multicriterio)
- Detector Monosido de Carbono
- Fulador
- Aviador óptico - acústico de incendios
- Central de detección de incendios
- Panel repelidor de incendios
- Central de detección monosido de carbono
- Tubo detección por aspiración
- Punto muestra aspiración
- Central aspiración

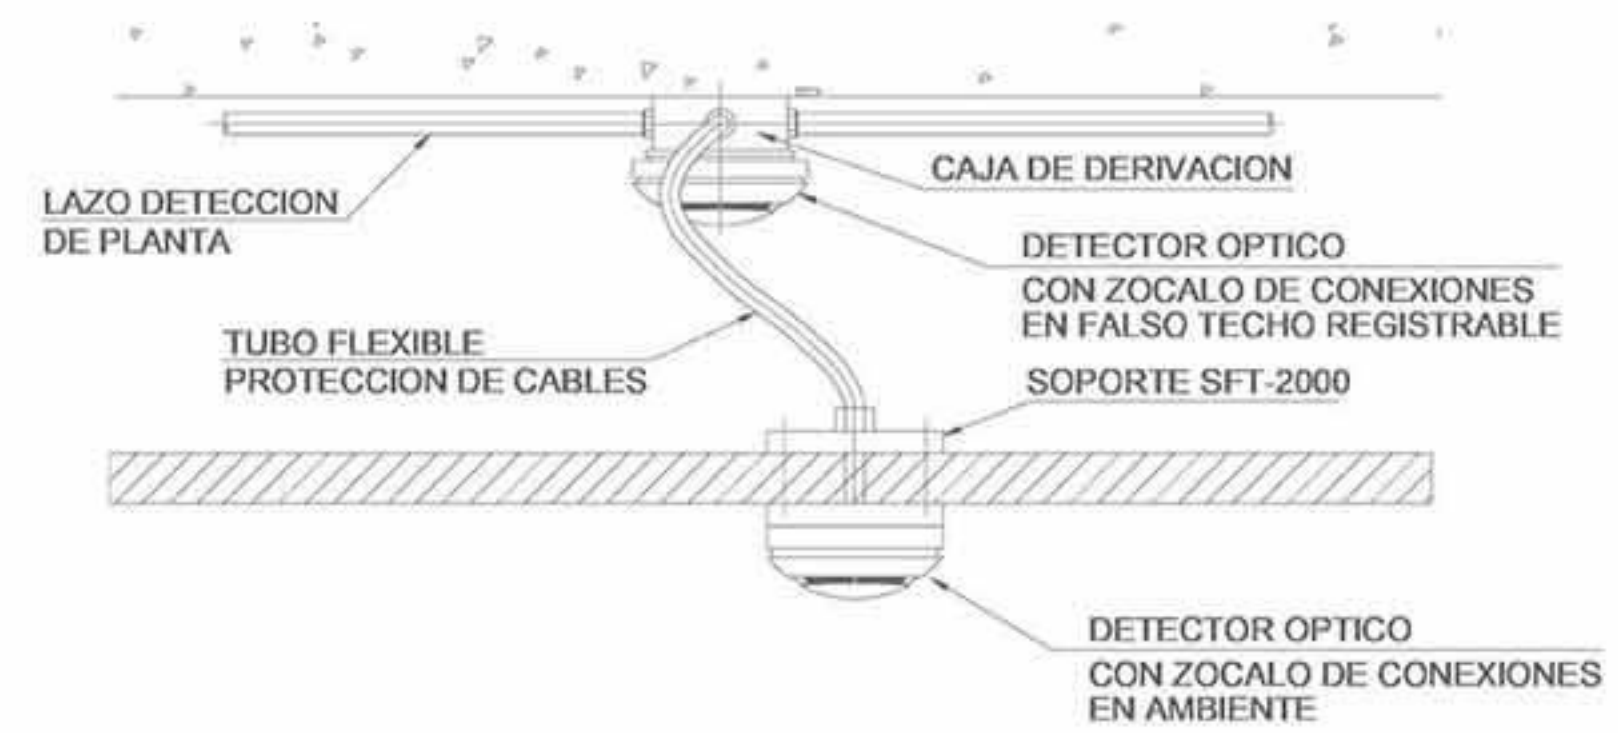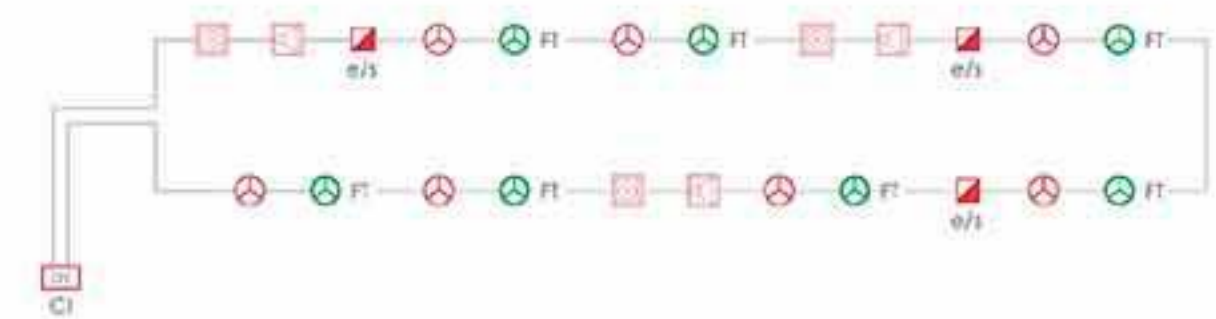

MINISTERIO DE JUSTICIA
GOBIERNO DE ESPAÑA

ESTADO DE LA JUSTICIA

GOBIERNO DE ESPAÑA

Arquitectos:

estudio González arquitectos S.L.P.
C/ Tercero 18, 4º, CP. 47002 Valladolid
estudio@egagonzalez.com

Proyecto:

CAMPUS DE LA JUSTICIA
VALLADOLID

Situación:

Plaza de San Pablo
Valladolid
Castilla y León

Fase de proyecto:

Proyecto de Ejecución

Nº Plano / Archivo:

CJ-VALL_I_DPL_E1_PSS

Plano:

01_SDI_SeguridadDeteccionIncendios
Edificio 1 - Planta Sotano

Nº Plano:

DPL_07

Escala:


A1 1:150

Fecha:

Mayo 2026



Firma Digital:

Firmado digitalmente por:
8478**
(C:05070003H)
Fecha y hora: 30.04.2026 12:52:53

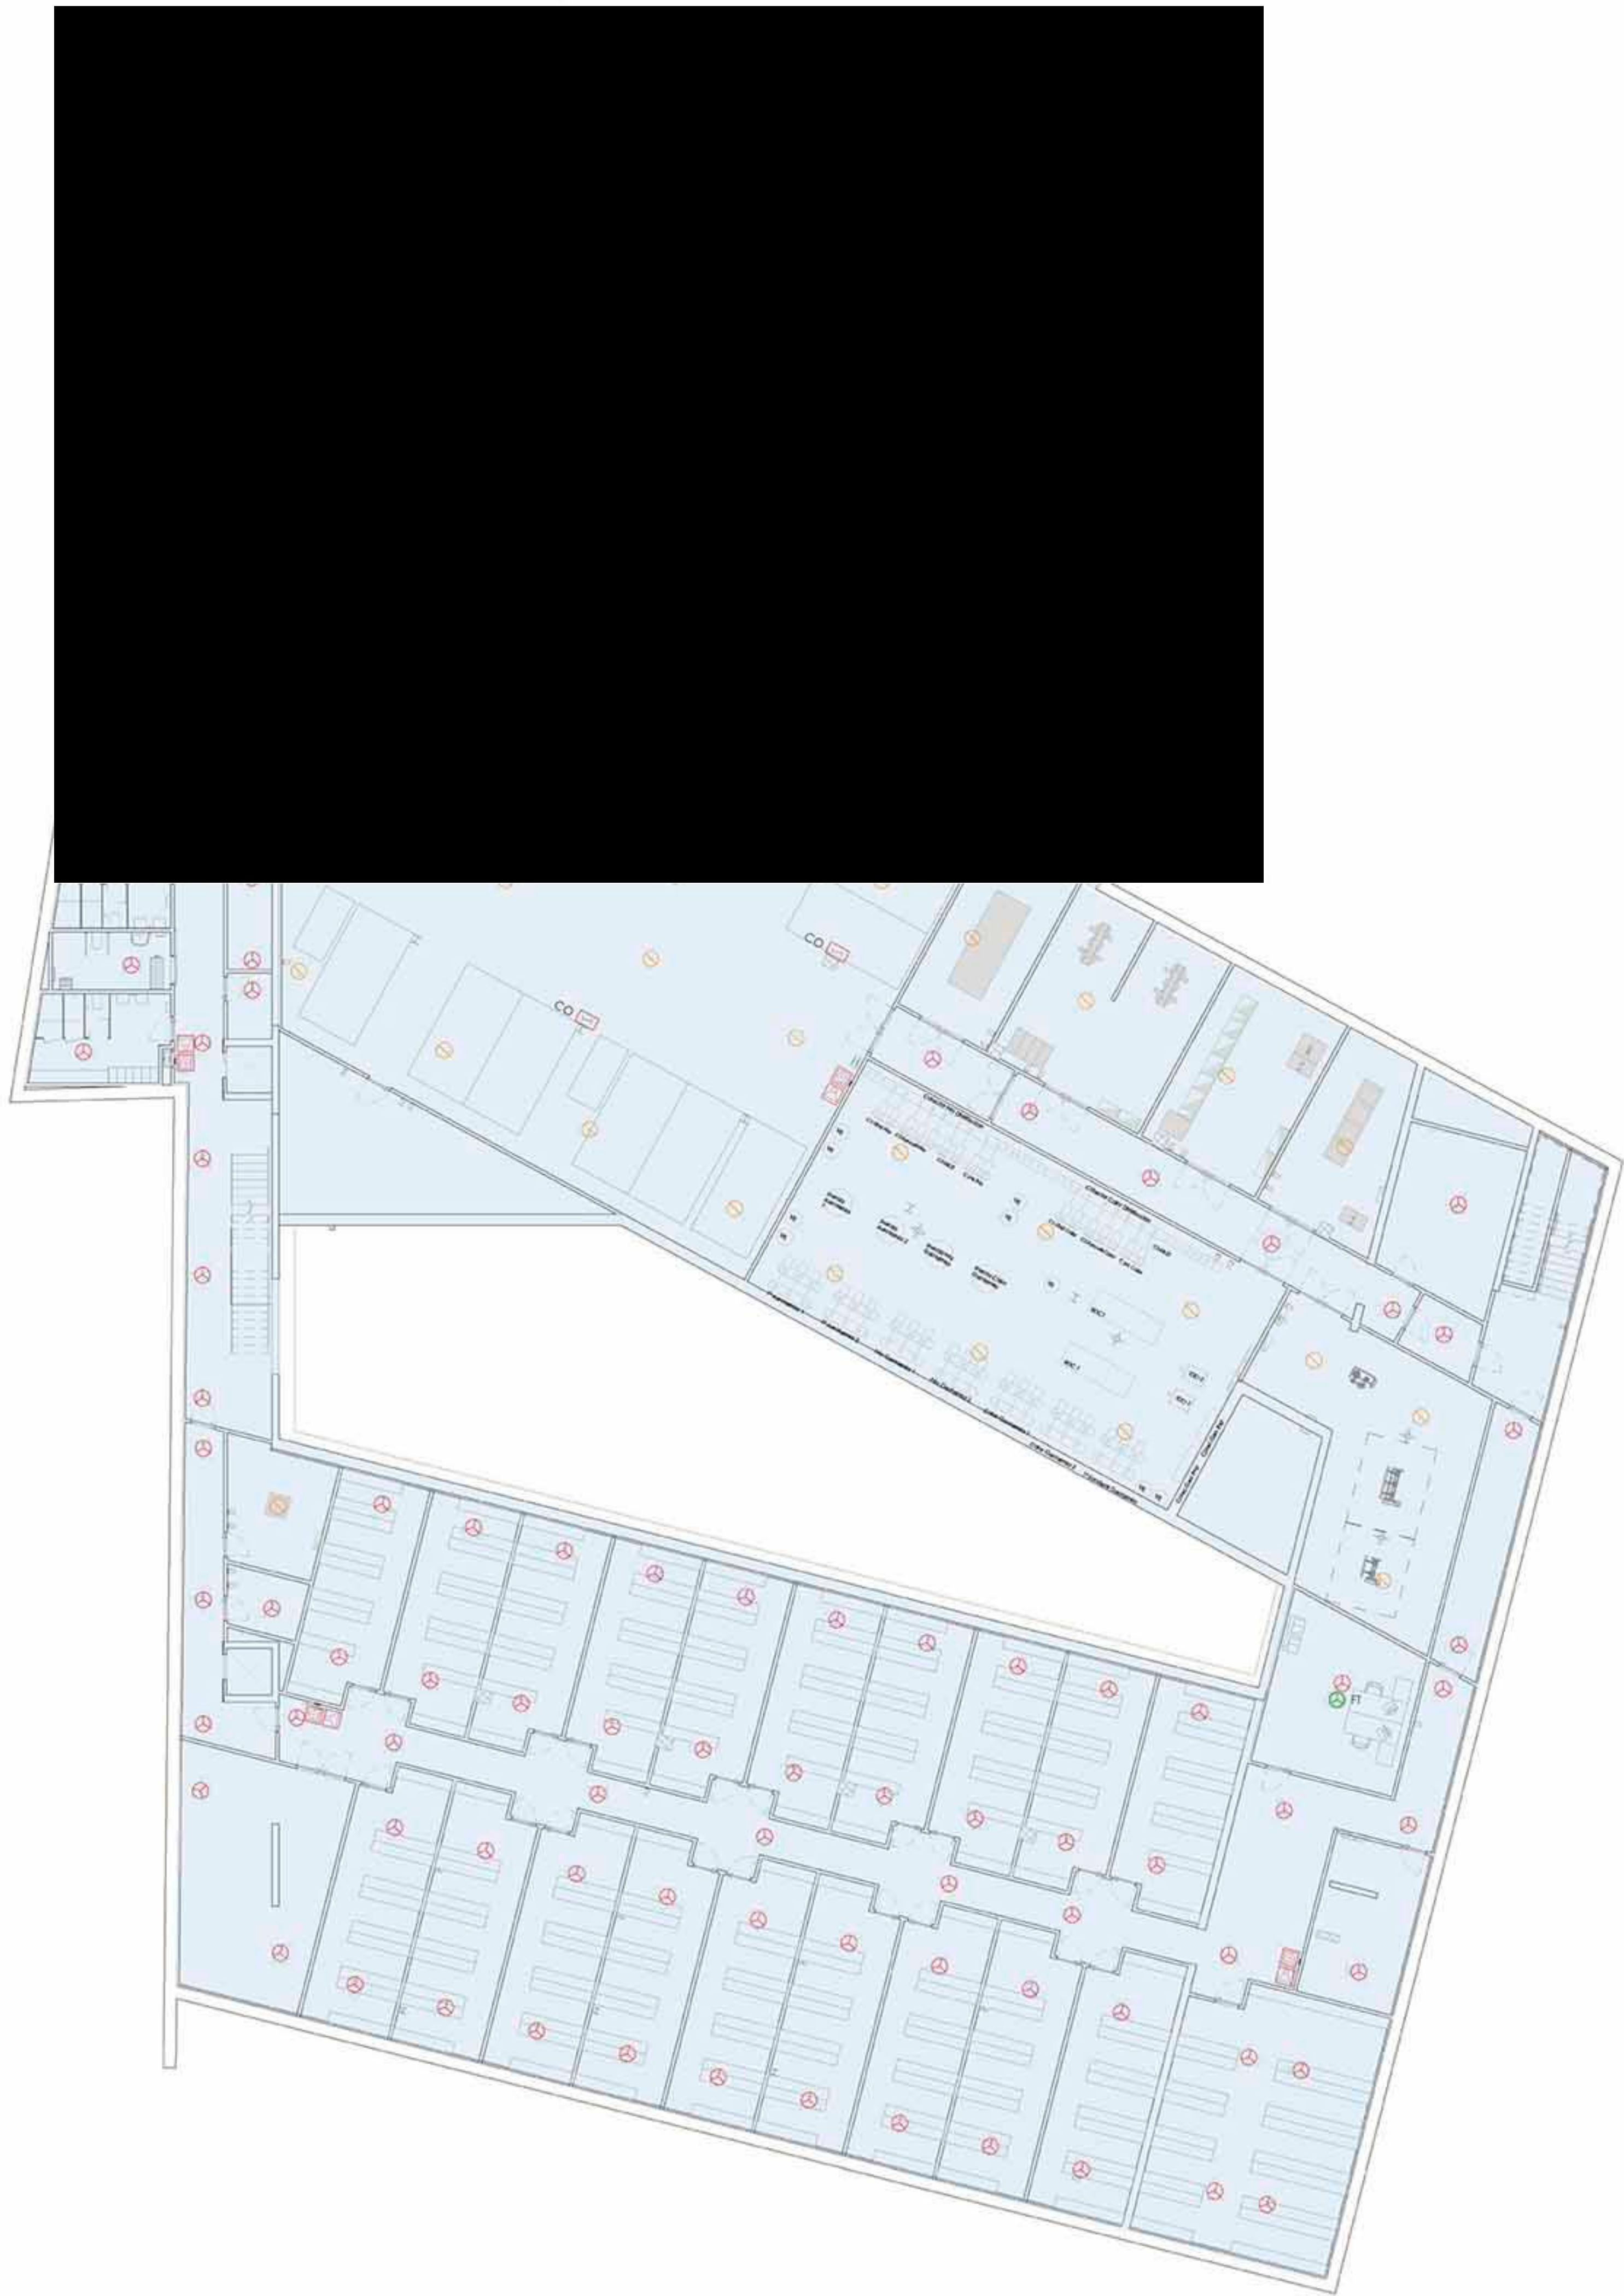

LEYENDA DE SEGURIDAD DETECCIÓN DE INCENDIOS

- Detector óptico de humos
- Detector óptico de humos en falso techo
- Detector óptico - térmico de humos (Multicriterio)
- Detector Monosido de Carbono
- Fulador
- Aviador óptico - acústico de incendios
- Central de detección de incendios
- Panel repelido de incendios
- Central de detección monosido de carbono
- Tubo de detección por aspiración
- Punto muestreo aspiración
- Central aspiración

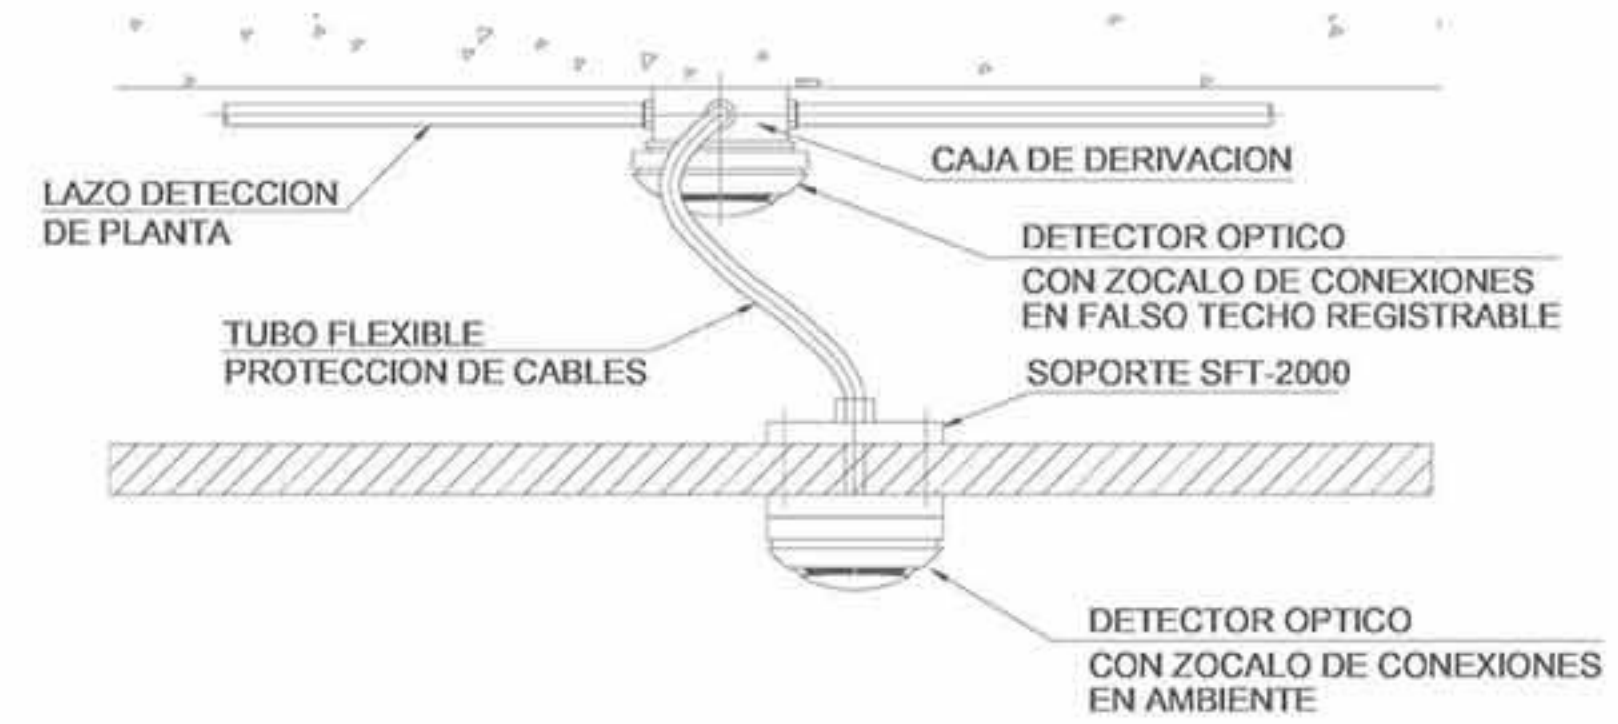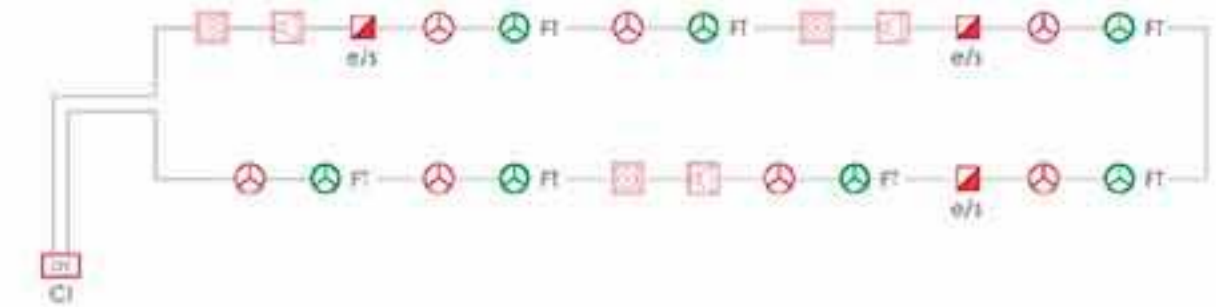

MINISTERIO DE JUSTICIA
DIRECCIÓN GENERAL DE REGISTROS Y NOTARÍAS

estudio González arquitectos S.L.P.

C/ Teneas 18, 4º, CP. 47002 Valladolid
estudio@ginelgongonzalez.com

CAMPUS DE LA JUSTICIA VALLADOLID

Plaza de San Pablo
Valladolid
Castilla y León

Proyecto de Ejecución

Nº Plano / Archivo:
CJ-VALL_I_DPI_E1_PS1

Plano:	SE_Seguridad	Nº Plano:
01_SDI_SeguridadDeteccionIncendios	Edificio 1 - Planta sótano	DPI_06

Escalas:	A1	1:150	Fecha:	Mayo 2026
----------	----	-------	--------	-----------



Firma Digital:

Firmado digitalmente por:
29184789C SERGIO TORNE
(C:Q5070003H)
Fecha y hora: 30.04.2026 12:52:53



LEYENDA DE SEGURIDAD DETECCIÓN DE INCENDIOS

- Detector óptico de humos
- Detector óptico de humos en falso techo
- Detector óptico - térmico de humos (Multicriterio)
- Detector Manual de Carbono
- Fulador
- Aviador óptico - acústico de incendios
- Central de detección de incendios
- Panel repelidor de incendios
- Central de detección manual de carbono
- Tubo de extracción por aspiración
- Punto muestra de aspiración
- Central aspiración

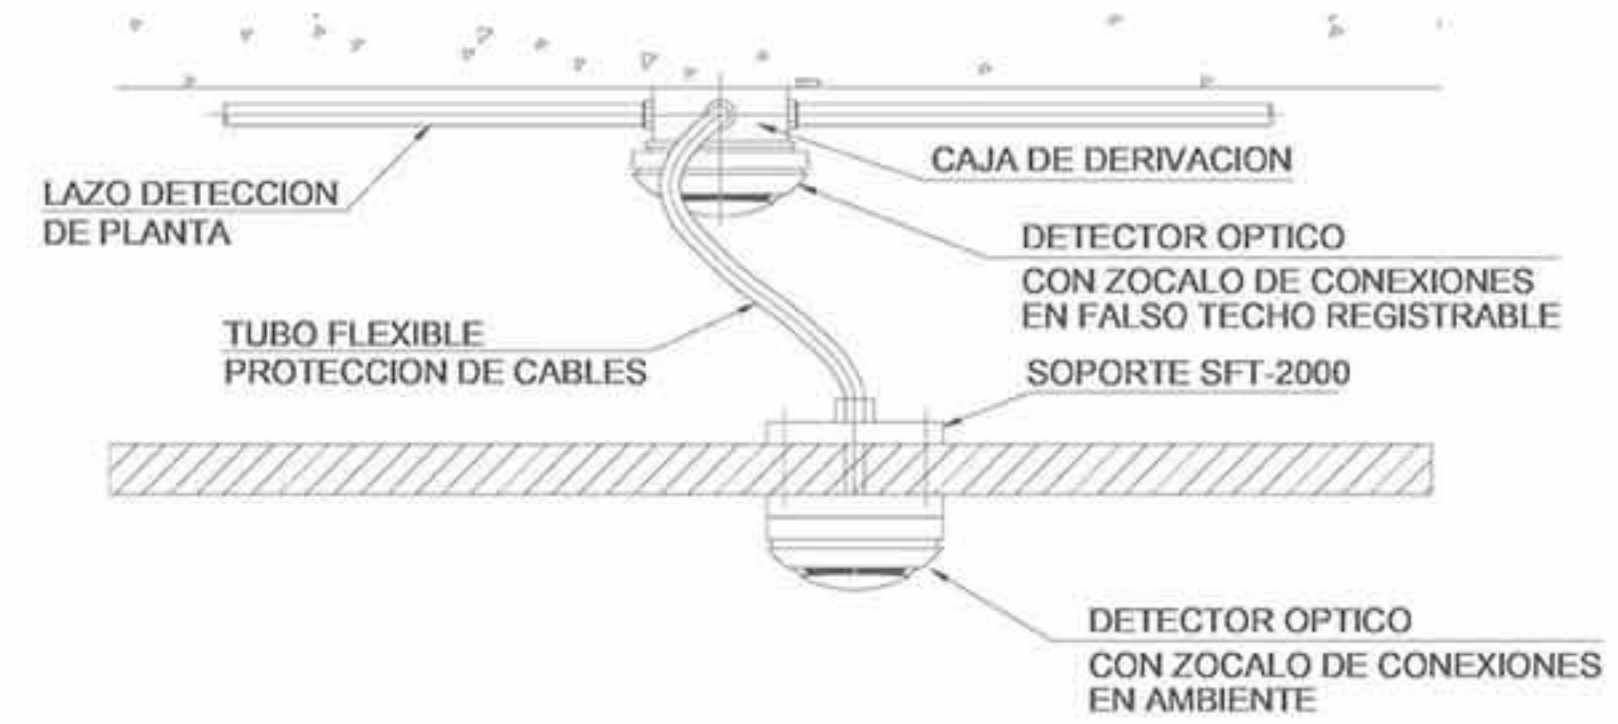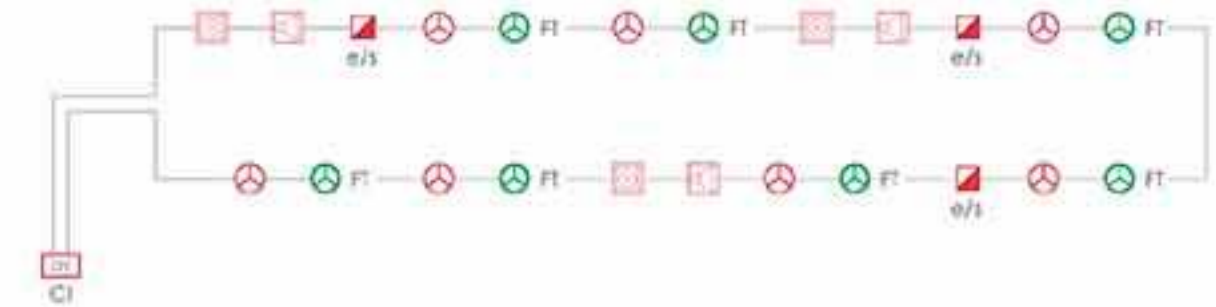



MINISTERIO DE JUSTICIA

ESTADO DE LA JUSTICIA

MINISTERIO DE JUSTICIA

Arquitectos:



estudio González arquitectos S.L.P.

Oficina: C/18, 4º, CP. 47002 Valladolid

estudio@egagonzalez.com

Proyecto:



CAMPUS DE LA JUSTICIA VALLADOLID

Situación:

Plaza de San Pablo

Valladolid

Castilla y León

Fase de proyecto:

Proyecto de Ejecución

Nº Plano / Archivo:

CJ-VALL_I_DPI_E1_P04

Plano:

01_SDI_Seguridad y Detección de Incendios

Edificio 1 - Planta Cuarta

Nº Plano:

DPI_05

Escala:

A1 1:150

Fecha: Mayo 2026

Firma Digital:



Firmado digitalmente por:
***8478**
(C:Q5670003H)

Fecha y hora: 30.04.2026 12:52:53



LEYENDA DE SEGURIDAD DETECCIÓN DE INCENDIOS

- Detector óptico de humos
- Detector óptico de humos en Falso Techo
- Detector óptico - térmico de humos (Multicriterio)
- Detector Monosido de Carbono
- Fulldor
- Aviador óptico - acústico de incendios
- Central de detección de incendios
- Panor repelidor de incendios
- Central de detección monosido de carbono
- Tubo de extracción por aspiración
- Punto muestra de aspiración
- Central aspiración

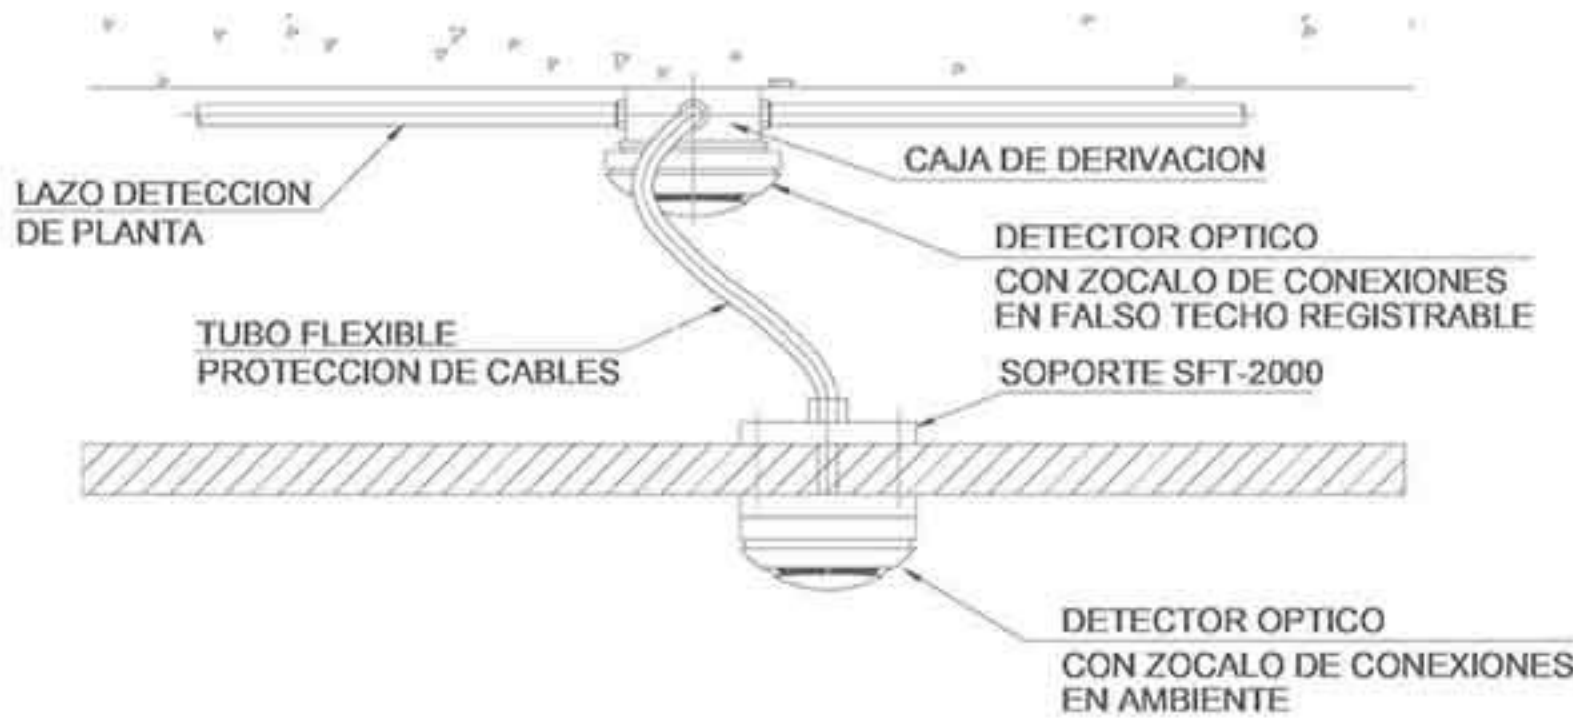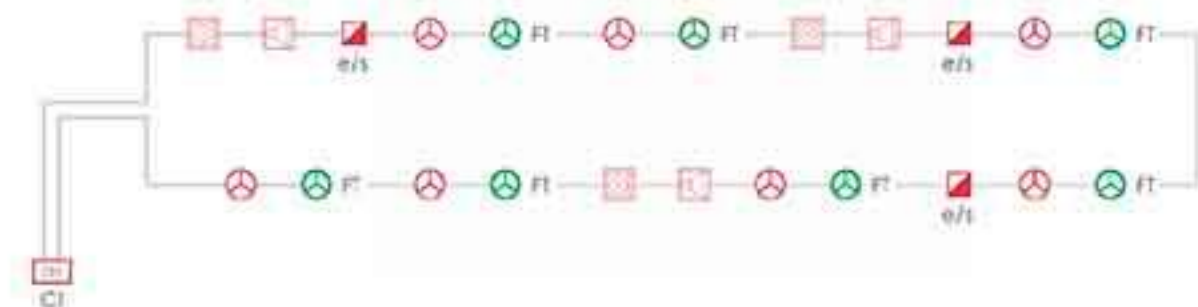

Arquitectos:
eGa estudio González arquitectos S.L.P.
C/ Ferraz 10, 1º, 4º, CP. 47002 Valladolid
estudio@egagonzalez.com

Proyecto:
CAMPUS DE LA JUSTICIA VALLADOLID

Situación:
Plaza de San Pablo
Valladolid
Castilla y León

Fase de proyecto:
Proyecto de Ejecución


Nº Plano / Archivo:
CJ-VALL_I_DPI_E1_P03

Plano:
01_SDI_Seguridad y Detección de Incendios
Edificio 1 - Planta Tercera

Escala:
A1 1:150



Fecha:
Mayo 2026

Firma Digital:
Firmado digitalmente por:
3478
(C:03070003H)
Fecha y hora: 30.04.2026 12:52:52

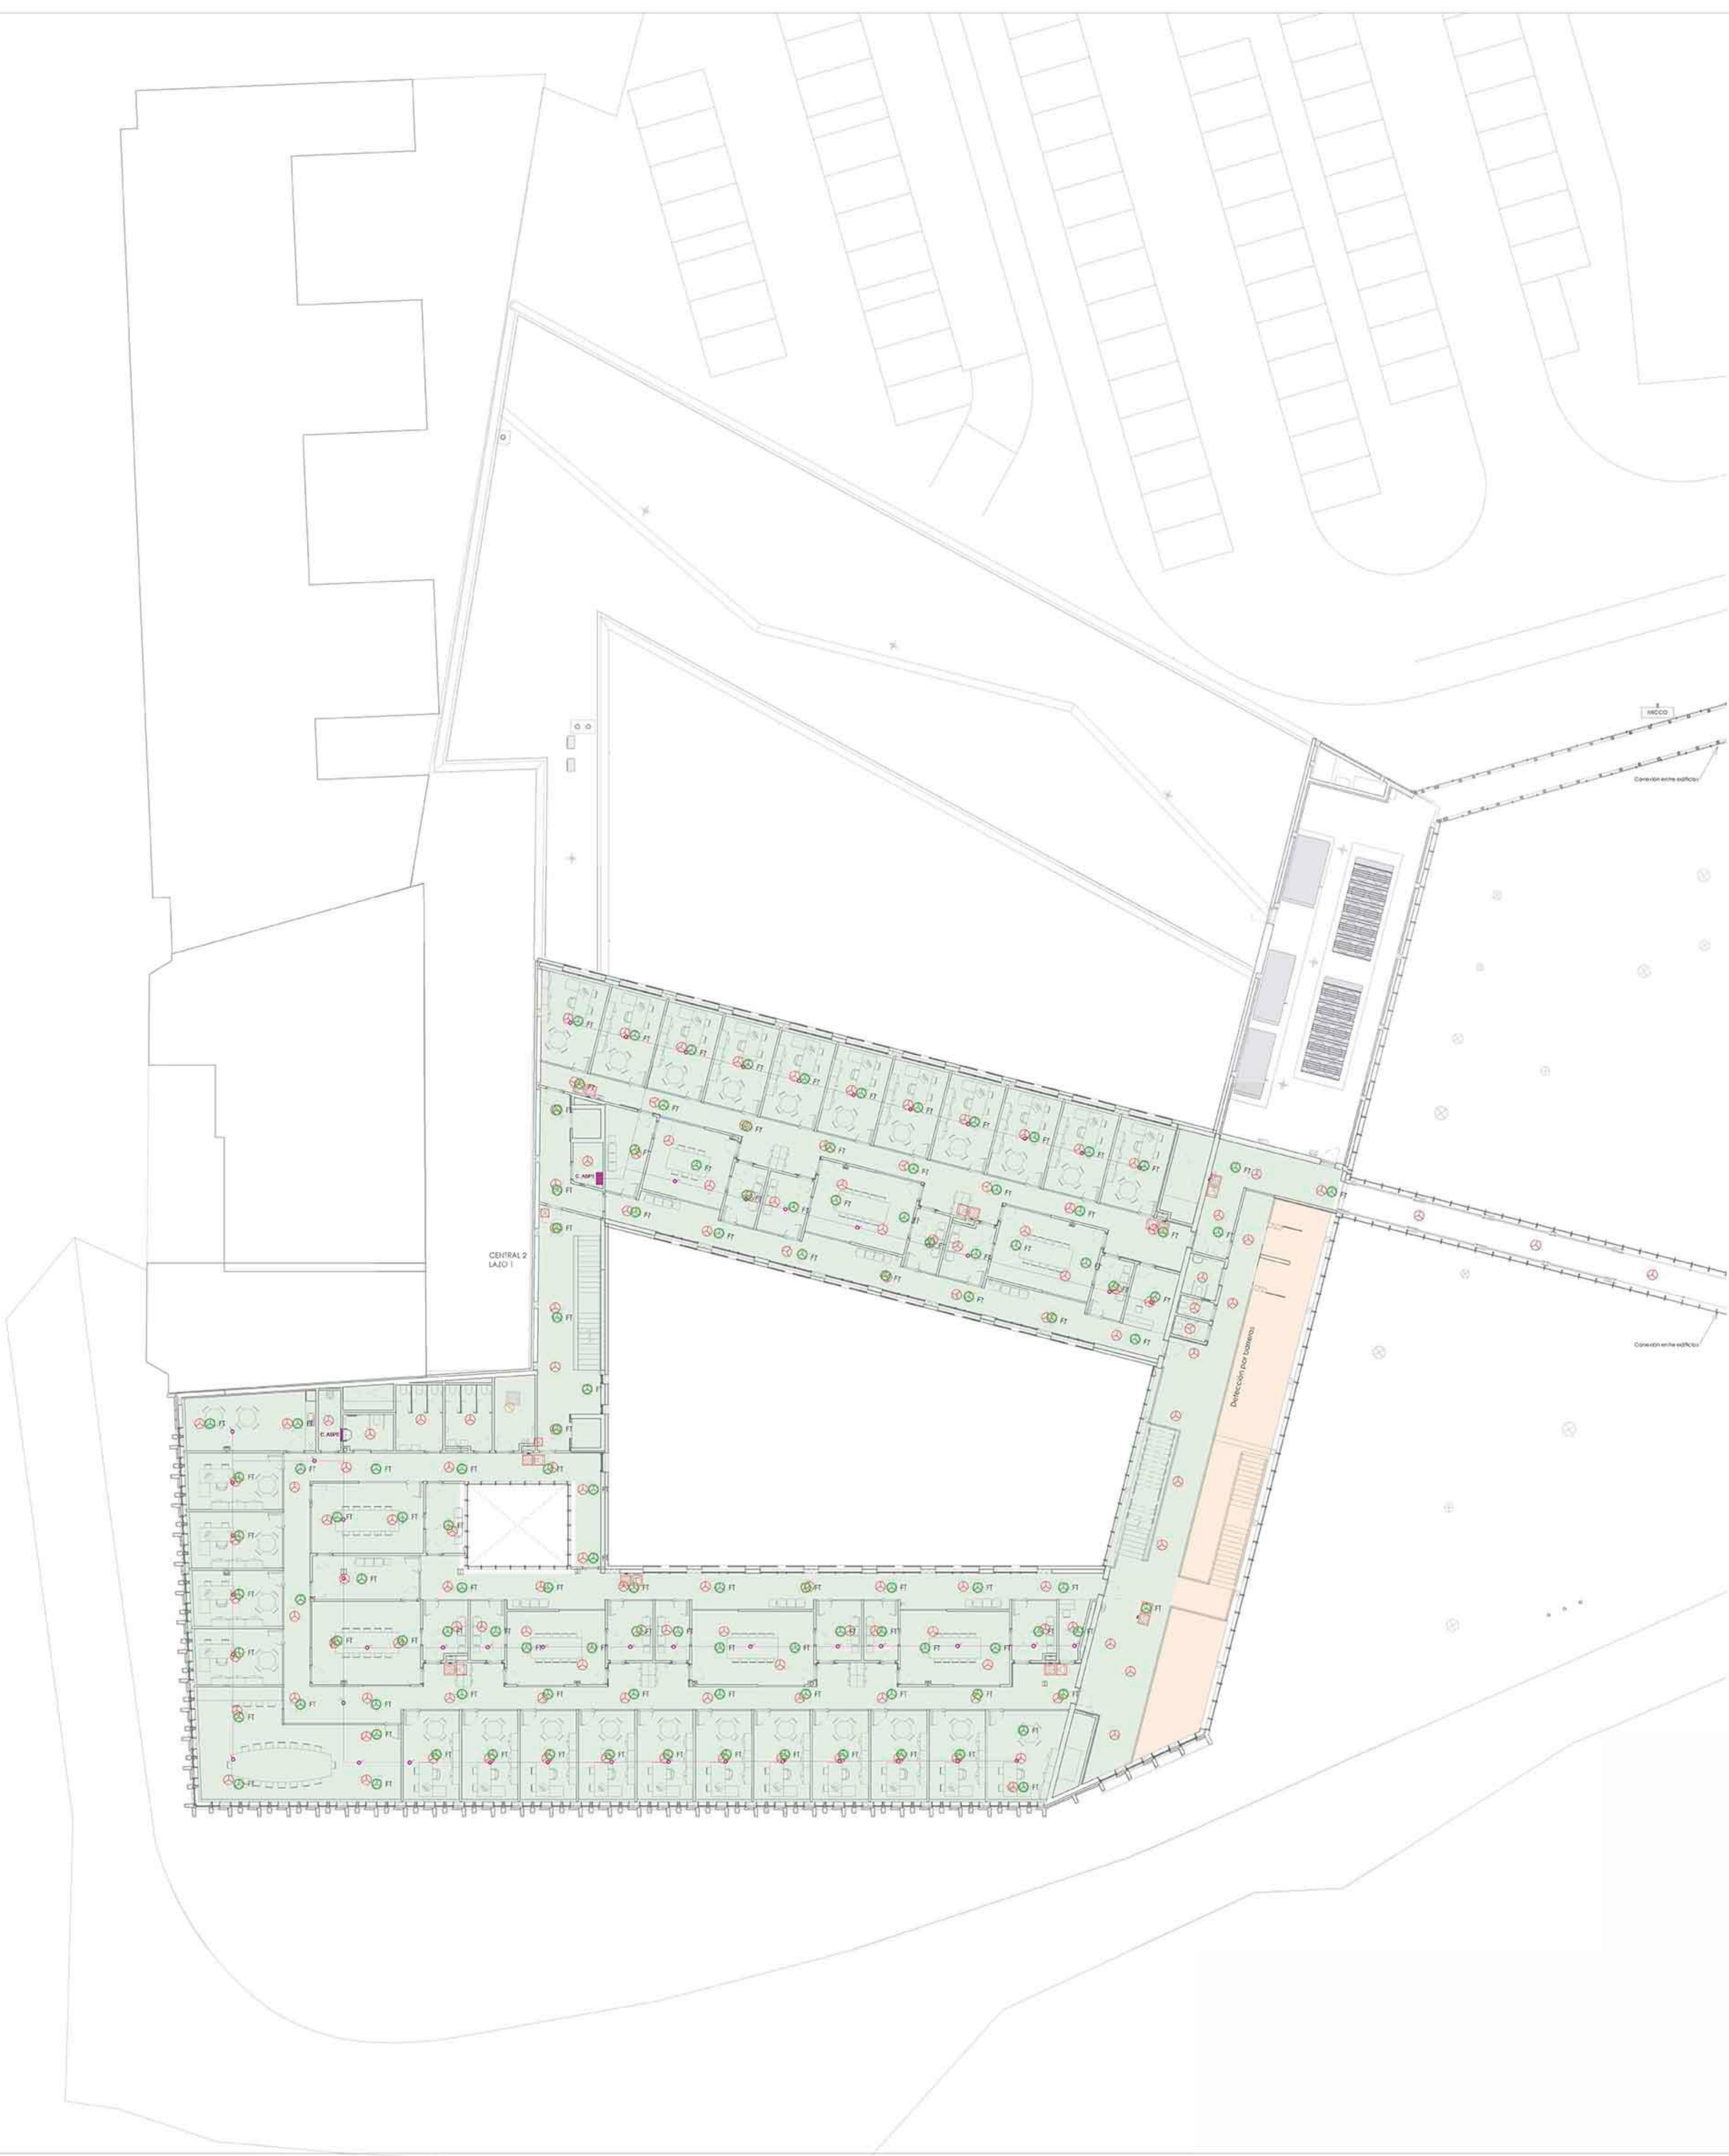

LEYENDA DE SEGURIDAD DETECCIÓN DE INCENDIOS

- Detector óptico de humos
- Detector óptico de humos en falso techo
- Detector óptico - térmico de humos (Multicriterio)
- Detector Monosido de Carbono
- Fulador
- Aviador óptico - acústico de incendios
- Central de detección de incendios
- Panor. repelidor de incendios
- Central de detección monosido de carbono
- Tubo de extracción por aspiración
- Punto muestra aspiración
- Central aspiración

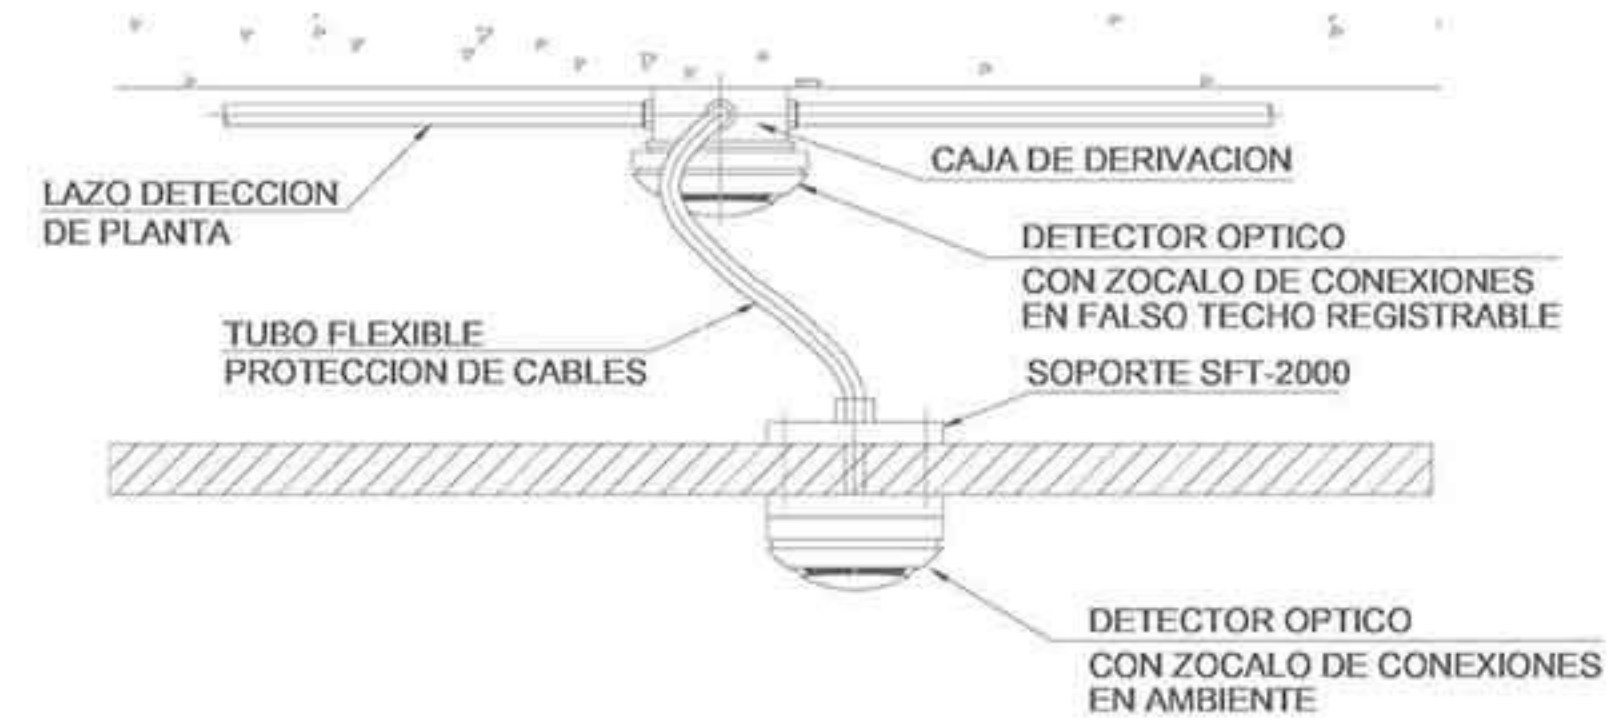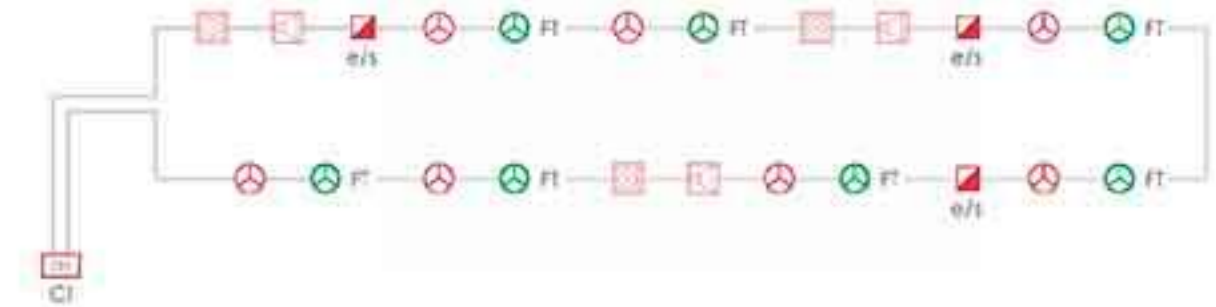



MINISTERIO DE JUSTICIA
GOBIERNO DE ESPAÑA

INFORMACIÓN GENERAL DEL PROYECTO

PROYECTO DE SEGURIDAD DETECCIÓN DE INCENDIOS

Arquitecto:



estudio González arquitectos S.L.P.
C/ Ferraz 18, 4º, CP. 47002 Valladolid
estudio@egagonzalez.com

Proyecto:



CAMPUS DE LA JUSTICIA
VALLADOLID

Situación:

Plaza de San Pablo
Valladolid
Castilla y León

Fase de proyecto:

Proyecto de Ejecución

Nº Plano / Archivo:

CJ-VALL_I_DPI_E1_P02

Plano:

01_SDI_SeguridadDetecciónIncendios
Edificio 1 - Planta Segunda

Nº Plano:

DPI_03

Escalas:


A1 1:150

Fecha:

Mayo 2026



Firma Digital:

Firmado digitalmente por:
4478*
(C:Q5070003H)
Fecha y hora: 30.04.2026 12:52:52

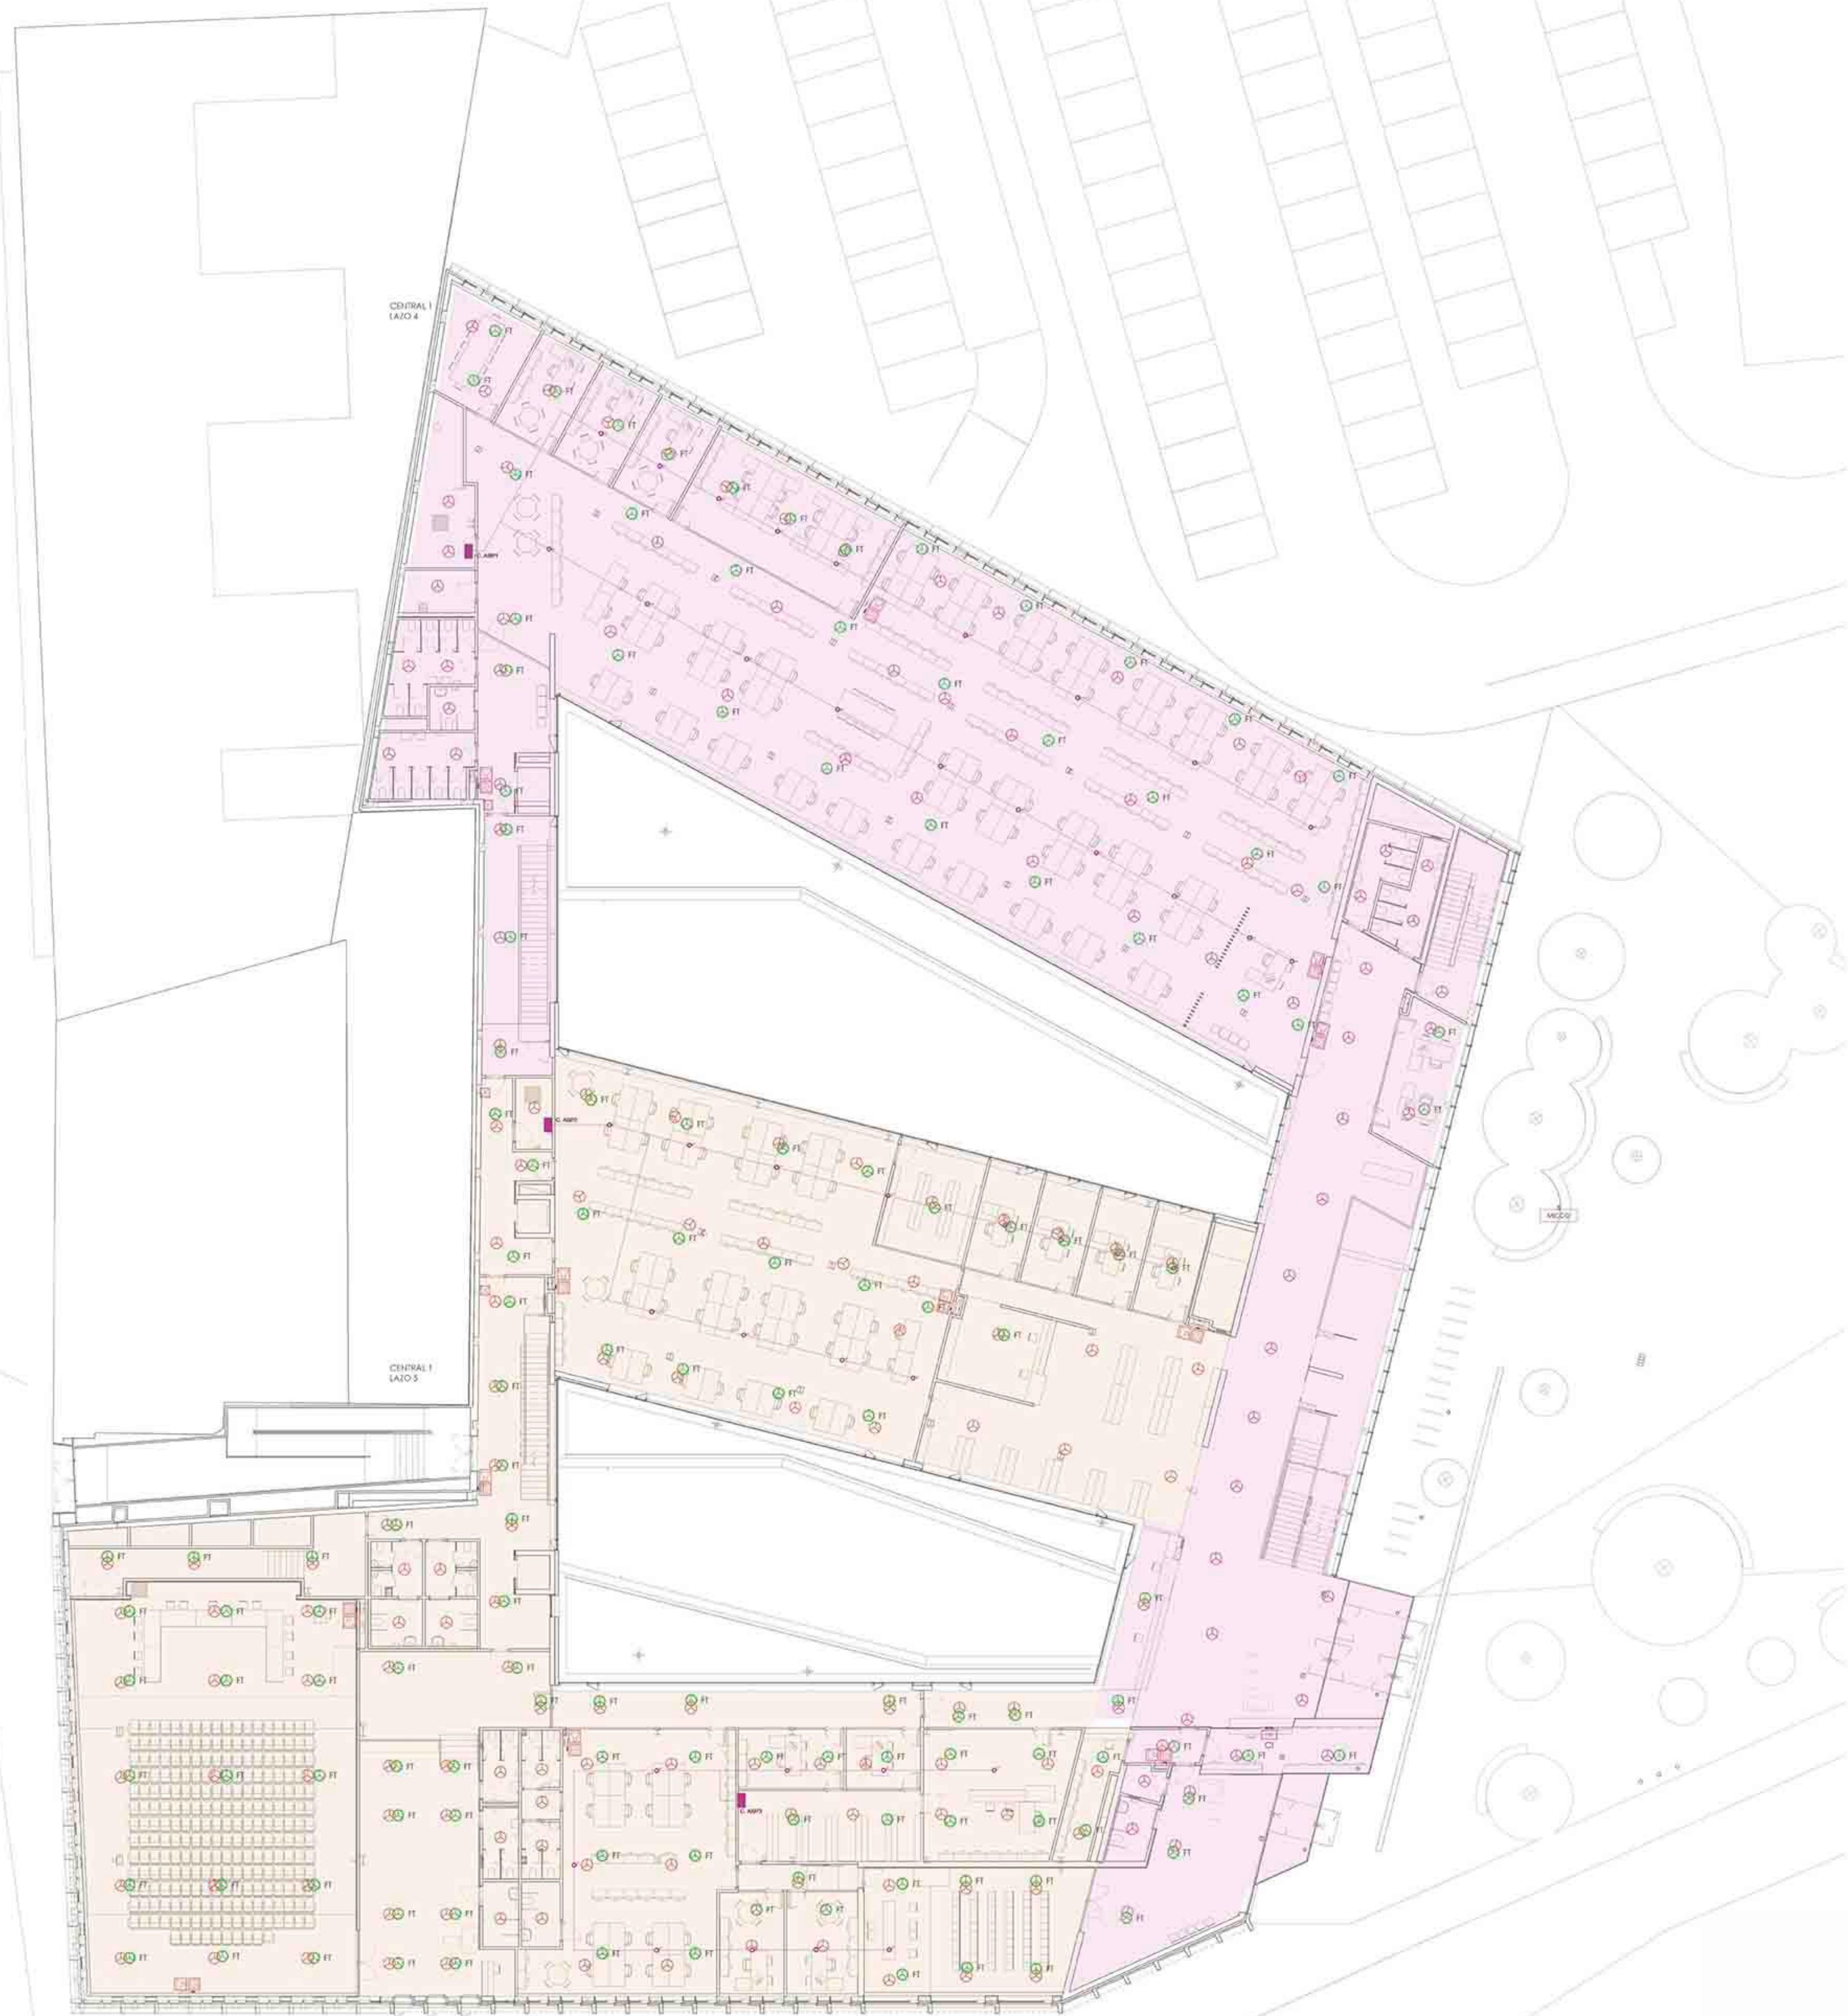

LEYENDA DE SEGURIDAD DETECCIÓN DE INCENDIOS

- Detector óptico de humos
- Detector óptico de humos en Falso Techo
- Detector óptico - térmico de humos (Multiusos)
- Detector Monosé de Carbono
- Fumador
- Avistador óptico - acústico de incendios
- Central de detección de incendios
- Panor. impulsor de incendios
- Central de detección monosé de carbono
- Tubo dirección por aspiración
- Punto muestra aspiración
- Central aspiración

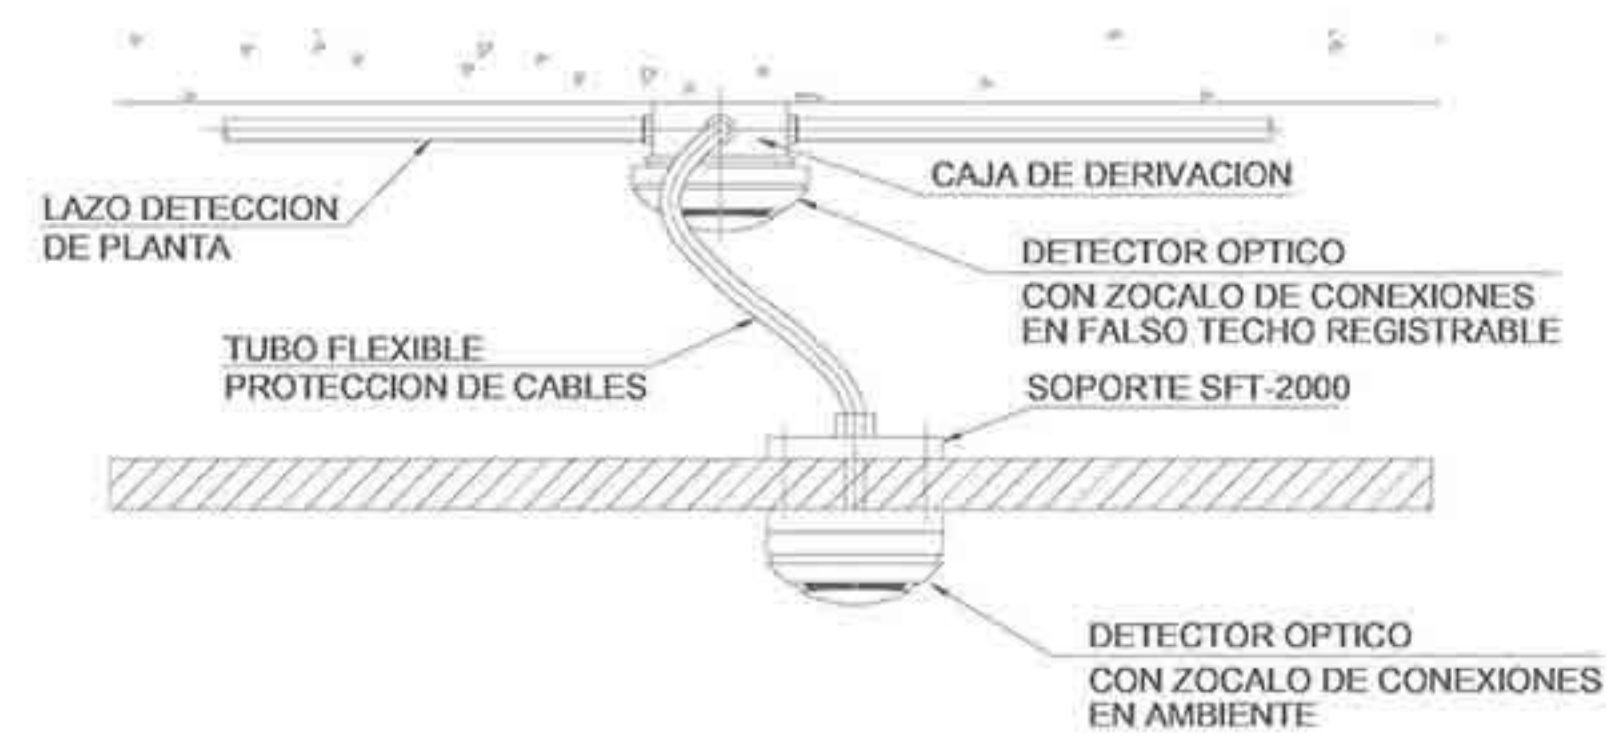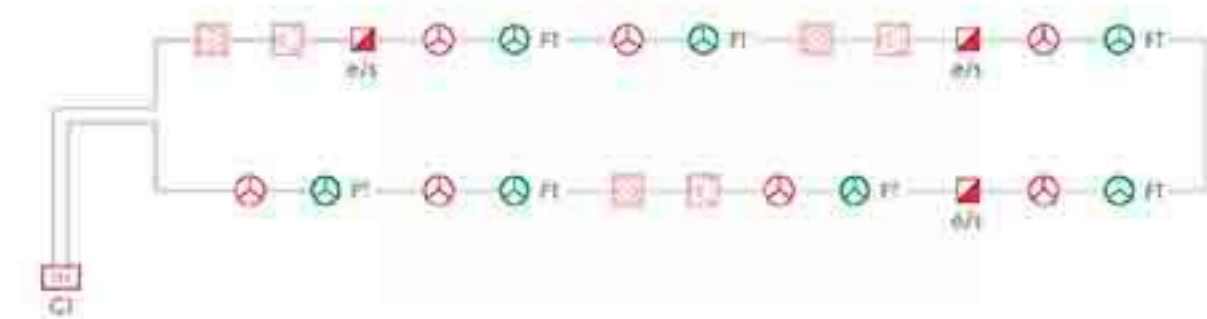

MINISTERIO DE JUSTICIA
GOBIERNO DE ESPAÑA

INSTITUTO NACIONAL PARA LA PROTECCIÓN DEL SERVIDOR PÚBLICO DE JUSTICIA

Arquitecto:

estudio González arquitectos S.L.P.

#7002 Valladolid
estudio@estudiogonzalez.com

Proyecto:

CAMPUS DE LA JUSTICIA
VALLADOLID

Situación:

Plaza de San Pablo
Valladolid
Cerdilla y León

Fase de proyecto:

Proyecto de Ejecución

Nº Plano / Archivo:

CJ-VALL_I_DPI_E1_P00

Plano:

01_S01_Seguridad/Reconstrucción de incendios

Nº Plano:

DPI_01

Escala:

A1 1:150

Fecha:

Mayo 2008

Firma Digital:

Firmado digitalmente por:
8478**
(C:Q5670003H)
Fecha y hora: 30.04.2026 12:52:52