

Proyecto Ejecución

CAMPUS DE LA JUSTICIA DE VALLADOLID

Plaza de San pablo

Promotor: Ministerio de la Presidencia, Justicia y Relaciones con las Cortes
Dirección General para la Eficiencia del Servicio Público de Justicia.
Subdirección General de Obras y Patrimonio

Arquitectos: estudio González arquitectos S.L.P.

***** ***** *** ***** *** ***** *****

Mayo 2026

Estudio González Arquitectos S.L.P.
Representante: ***** *****



Anejo B21 Licencia Ambiental


Tomo 8



MINISTERIO
DE LA PRESIDENCIA, JUSTICIA
Y RELACIONES CON LAS CORTES

DIRECCIÓN GENERAL PARA LA
EFICIENCIA DEL SERVICIO PÚBLICO
DE JUSTICIA

SUBDIRECCIÓN GENERAL
DE OBRAS Y PATRIMONIO

 

* La diferenciación de tipo de BIE y extintores según sean BIE empotrada, BIE en pedes, BIE sin armario o extintor exento o en armario, se detalla en los planos de arquitectura.

* La diferenciación de tipo de BIE y extintores según sean BIE empotrada, BIE en pedes, BIE sin armario o extintor exento o en armario, se detalla en los planos de arquitectura.

EXTINTOR EMPOTRADO DE POLVO ABC

DETALLE DE ARMARIO TIPO DE INCENDIOS












DETALLE DE MONTAJE DE TUBERÍAS CON Y SIN FALSO TECHO

	DIAMETRO NOMINAL DEL TUBO (Pulgadas)											
	3/4"-20	1"-25	1 1/4"-32	1 1/2"-40	2"-50	2 1/2"-60	3"-80	3 1/2"-90	4"-100	5"-125	6"-150	8"-200
PESO APROX. kg/m	N/A	3.05	4.36	5.38	7.64	11.73	16.12	20.10	24.42	35.00	47.20	N/A
TUBO DE ACERO	N/A	3.66	3.66	3.66	3.66	3.66	3.66	4.57	4.57	4.57	4.57	4.57
TUBO DE COBRE	2.44	2.44	3.05	3.05	3.66	3.66	3.66	4.57	4.57	4.57	4.57	4.57

 MINISTERIO DE LA PRESIDENCIA, JUSTICIA Y RELACIONES CON LAS CORTES	DIRECCIÓN GENERAL PARA LA EFICIENCIA DEL SERVICIO PÚBLICO DE JUSTICIA SUBDIRECCIÓN GENERAL DE OBRAS Y PATRIMONIO
---	--

Arquitectos

eGa estudio González arquitectos S.L.P.
c/Teresa Gf 18, 6º I, CP. 47002 Valladolid
estudio@primitivogonzalez.com

Projector



CAMPUS DE LA JUSTICIA
VALLADOLID

Situación:	Plaza de San Pablo Valladolid Castilla y León
------------	---

Fase de proyecto: **Proyecto de Ejecución**

Nº Plano / Archivo:


--------	---	----------	-------

Escalas:	A1	1:150	Fecha:	Mayo 200
----------	----	-------	--------	----------

Firma Digitale

Firmado digitalmente por:
 8478** **
 (C:Q5070003H)
 Fecha y hora: 30.04.2026 12:53:47


Fecha y hora: 30.04.2026 12:53:47

 

* La diferenciación de tipo de BIE y extintores según sean BIE empotrada, BIE en pedestal o BIE sin armario o extintor exento o en armario, se detalla en los planos de arquitectura.


* La diferenciación de tipo de BIE y extintores según sean BIE empotrada, BIE en pedestal o BIE sin armario o extintor exento o en armario, se detalla en los planos de arquitectura.



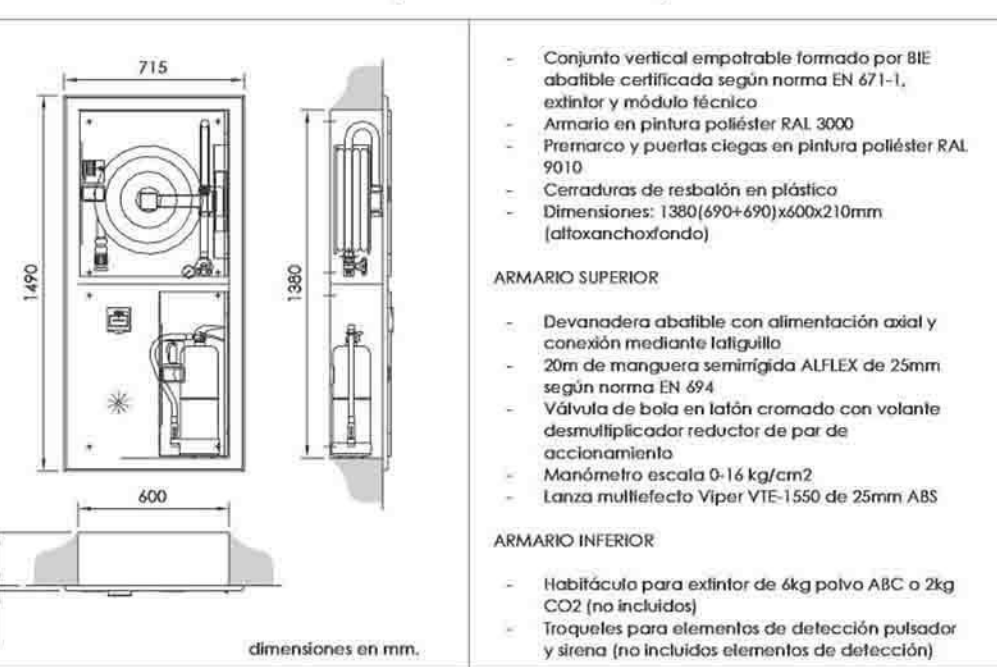





dimensiones en mm.

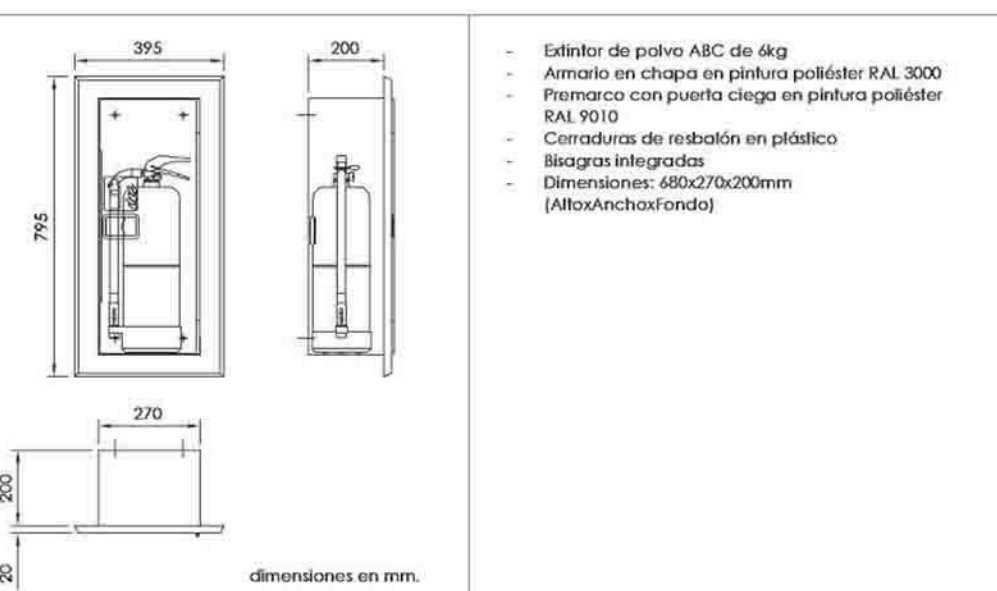

dimensiones en mm.


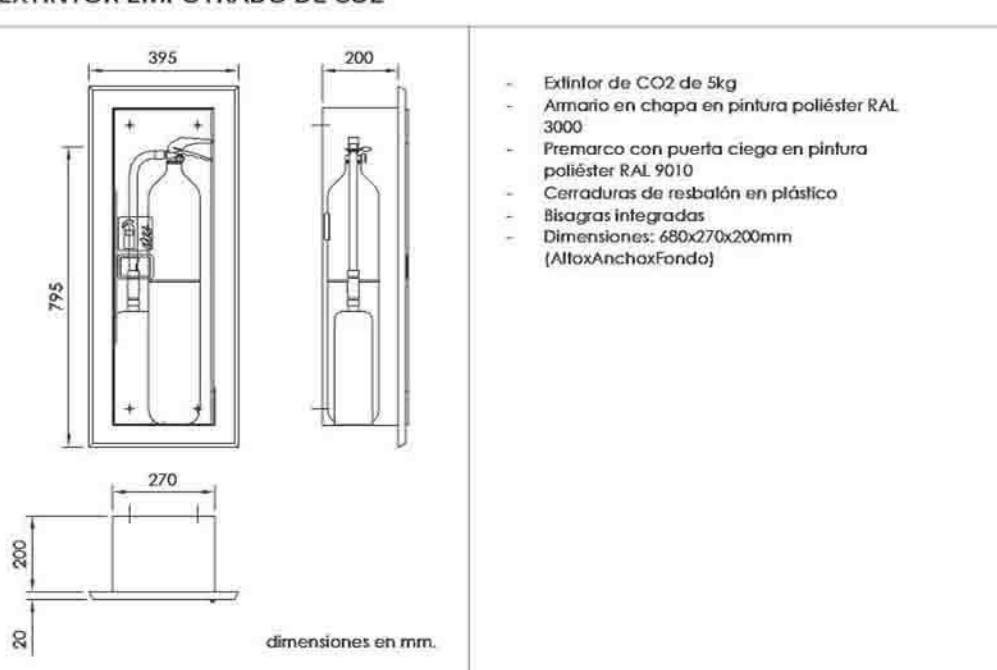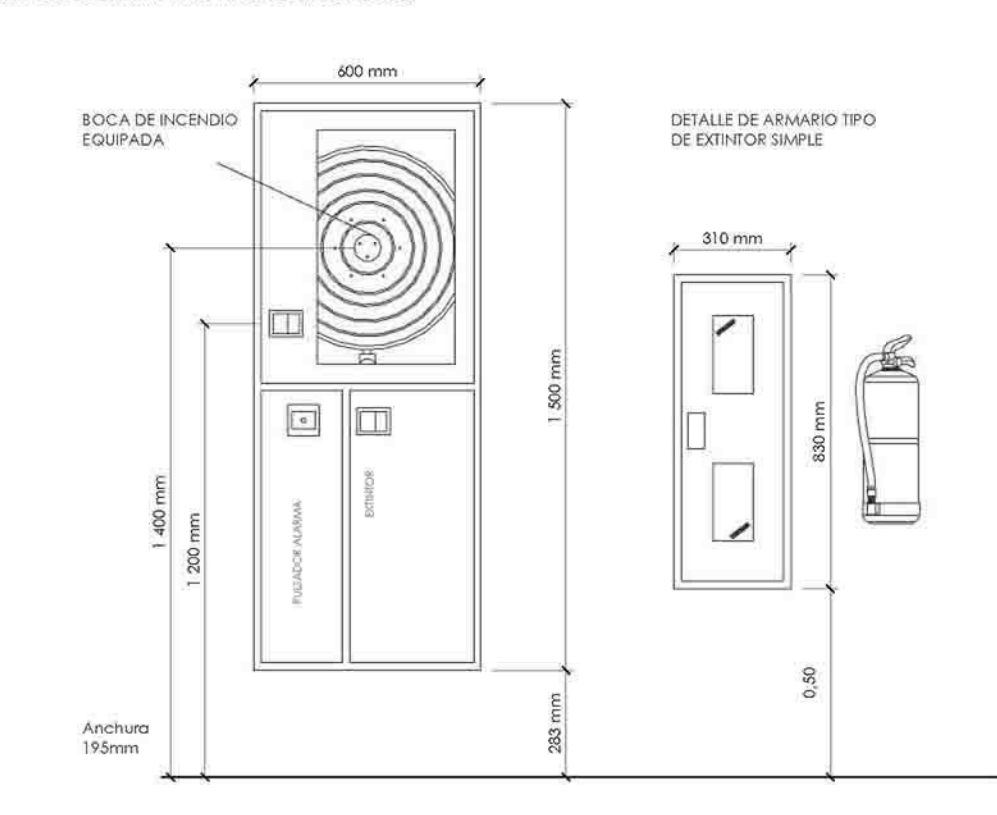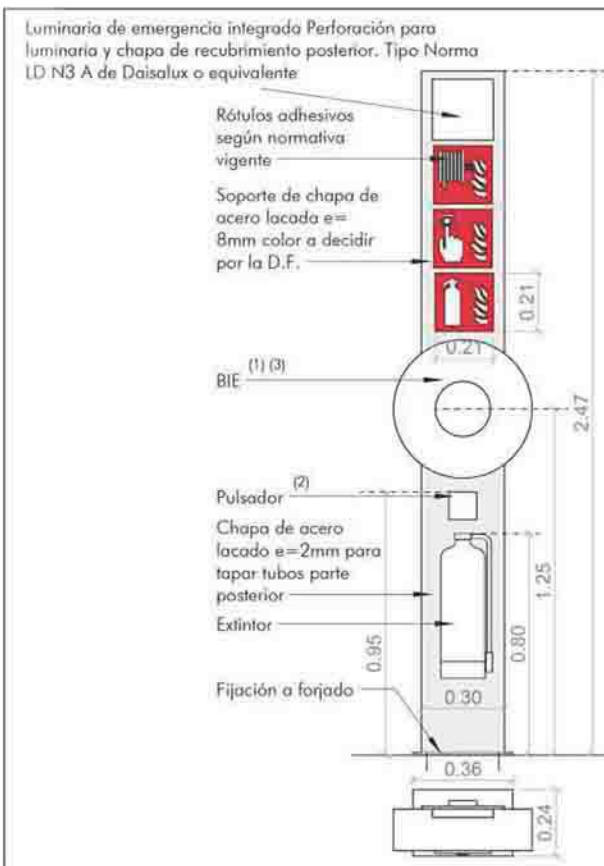[illegible]


	DIÁMETRO NOMINAL DEL TUBO (PULG/CM)											
	3/4"-20	1"-25	1 1/4"-32	1 1/2"-40	2"-50	2 1/2"-65	3"-80	3 1/2"-90	4"-100	5"-125	6"-150	8"-200



estudio González arquitectos S.L.P.
c/Teresa Gil 18, 6º I. CP. 47002 Valladolid
estudio@primitivogonzalez.com

CAMPUS DE LA JUSTICIA
VALLADOLID

Situación:	Plaza de San Pablo Valladolid Castilla y León
------------	---

Fase de proyecto:	Proyecto de Ejecución
-------------------	-----------------------

Nº Plano / Archivo: CJ-VALL_I_EPI_E1_P01

Plano:	SE_Seguridad 02_SEI_SeguridadExtincionIncendios Edificio 1 - Planta Primera	Nº Plano:	EPI_02
--------	---	-----------	--------

Escalas:	A1	1:150	Fecha:	Mayo 2026
Firma Digital:				

Firmado digitalmente por:

Firmado digitalmente por:
 8478** **
 (C:Q5070003H)
 Fecha y hora: 30.04.2026 12:53:47

Fecha y hora: 30.04.2026 12:53:47