



PLANTA SÓTANO -4

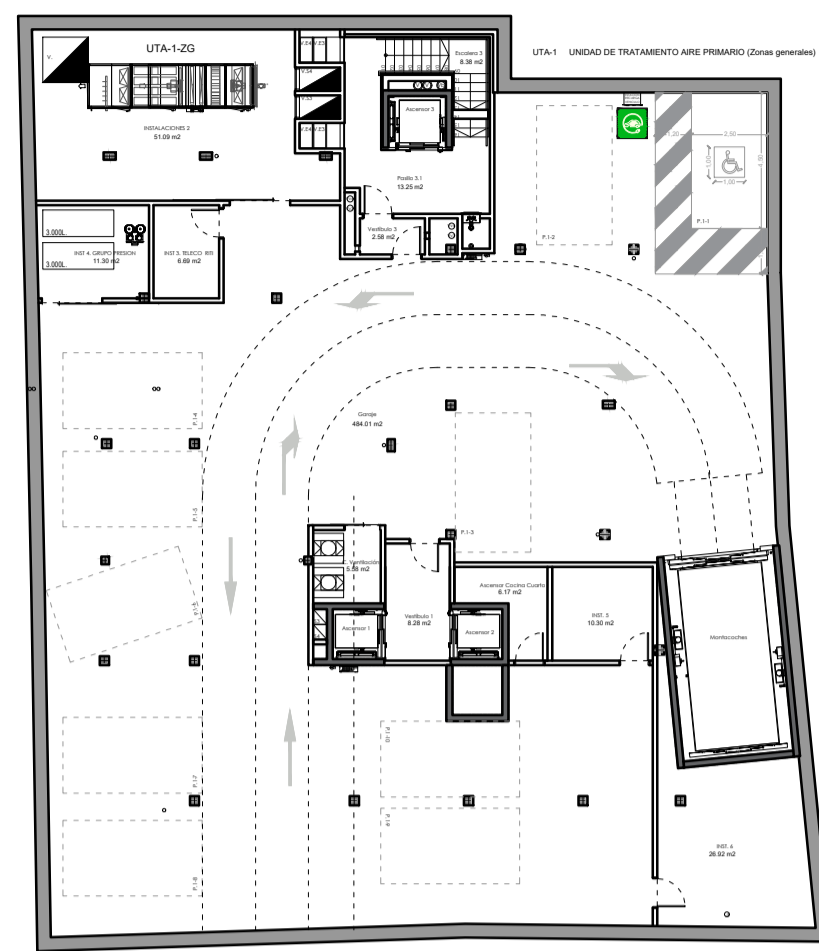

PLANTA SÓTANO -3

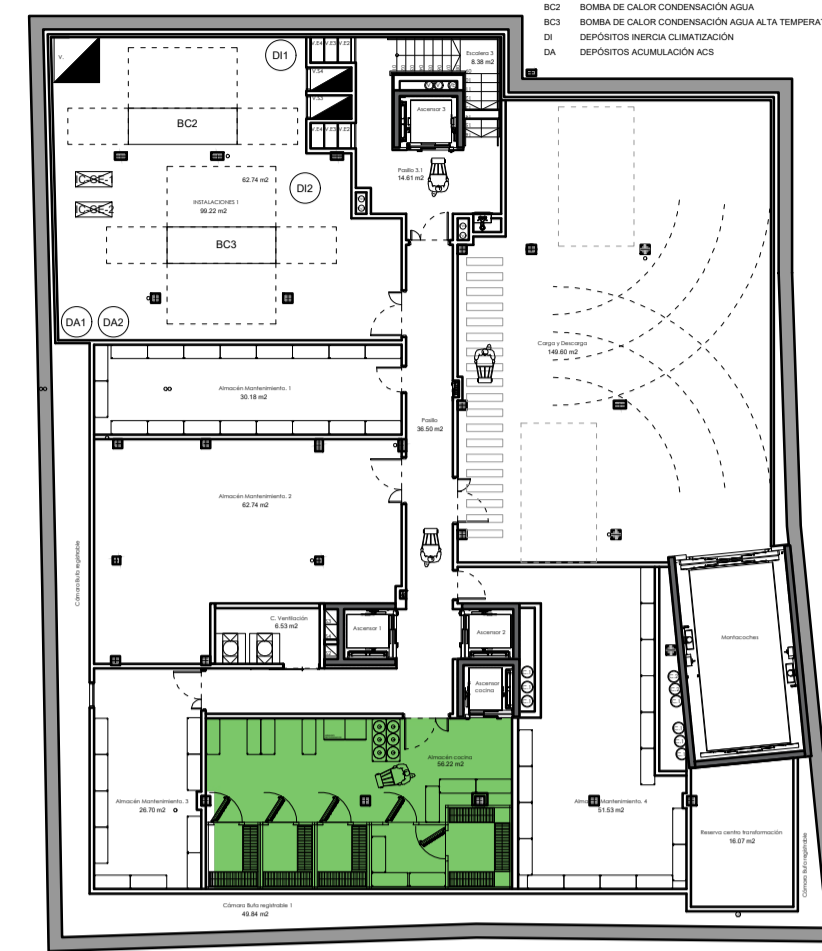


PLANTA SÓTANO -2



PLANTA SÓTANO -1




PLANTA BAJA

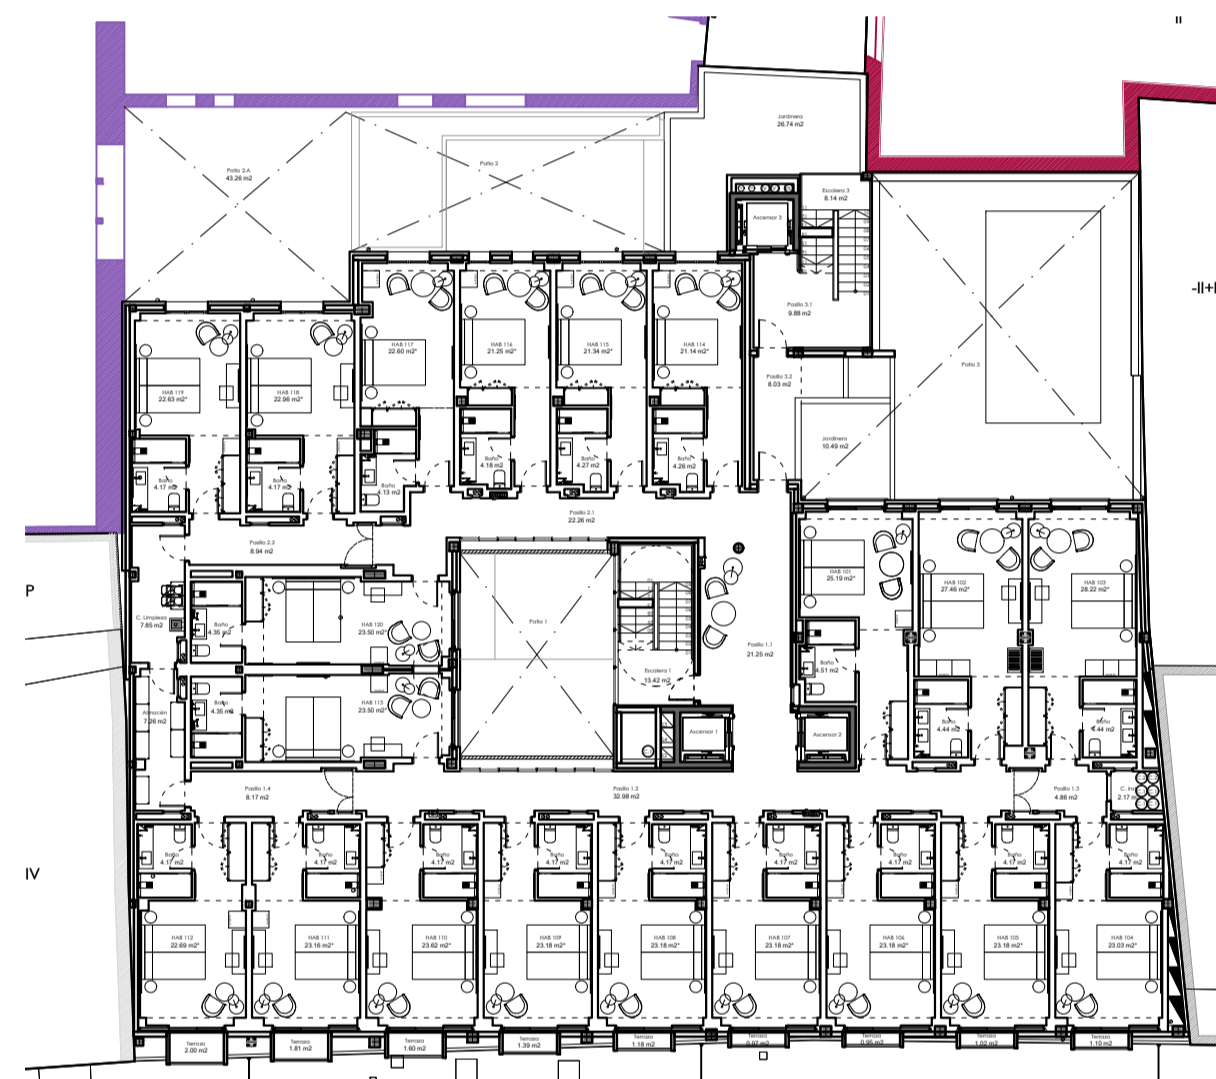

PLANTA PRIMERA



PLANTA SEGUNDA

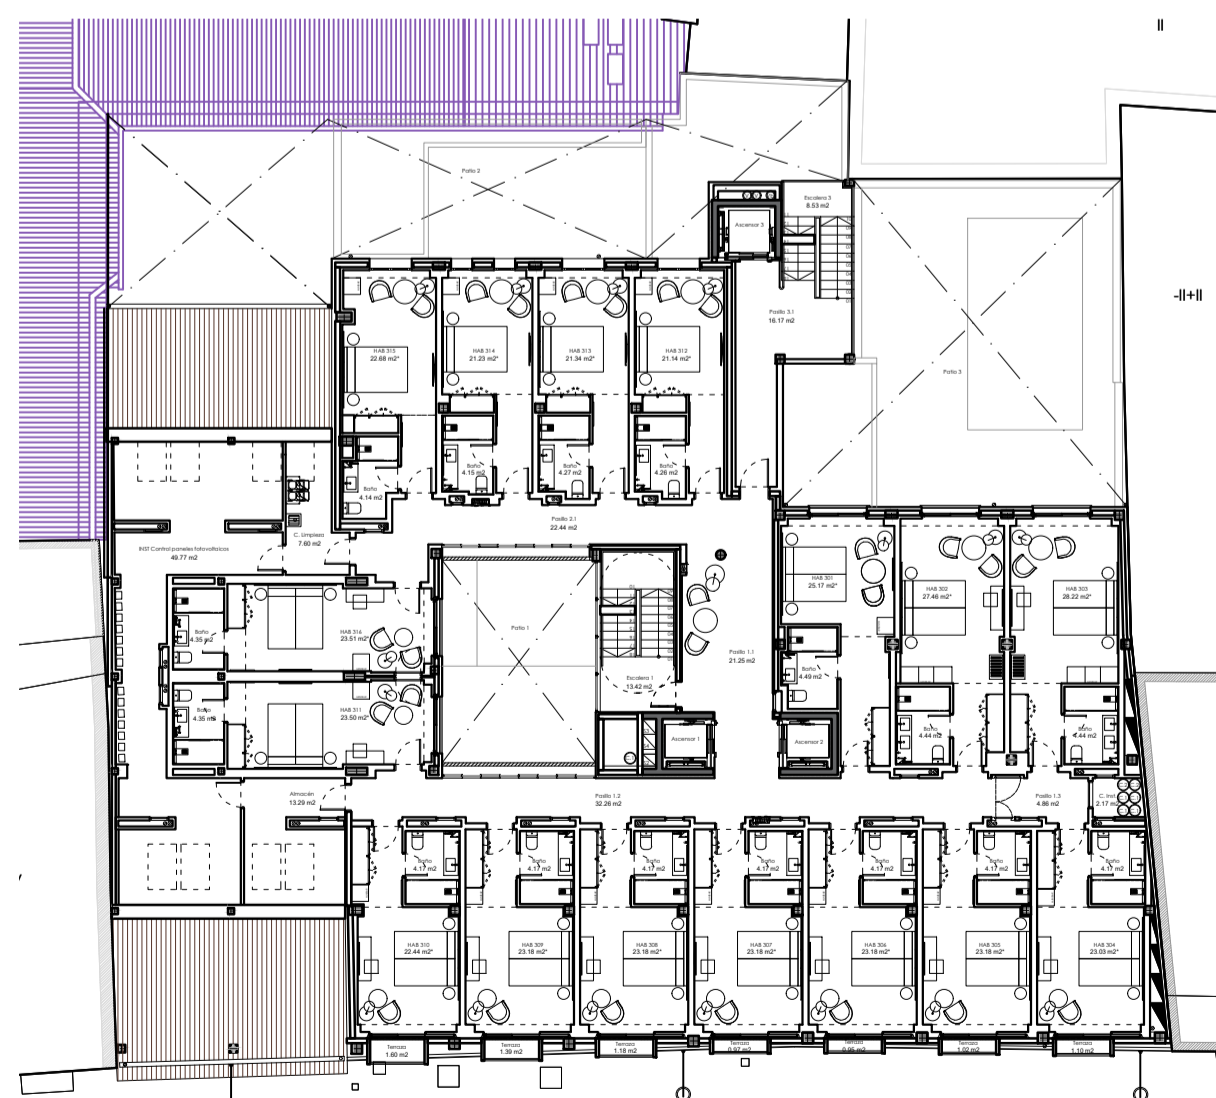

PLANTA TERCERA



PLANTA BAJO CUBIERTA



PLANTA CUBIERTA

LEYENDA ÁREAS

- Almacén
- Cocina
- Cafetería

EXPEDIENTE DE SOLICITUD DE LICENCIA AMBIENTAL Y
PROYECTO BÁSICO DE EDIFICIO HOTELERO****
Y DE RESTAURACIÓN

HEROES DE ALCANTARA 6, 8, 8A
47001, VALLADOLID

AMPLIACIÓN

EQUIPAMIENTO. MAQUINARIA.
ÁREAS


EM-00

FECHA: FEBRERO 2026

ANULA AL Nº ESCALA A1: 1/250
A3: 1/500

PROMOTOR: HOTEL ROMA VALLADOLID LAPELABU S.L

PELLÓN ARQUITECTOS S.L.P.
ARQUITECTO: VALERIANO PELLÓN BUSTILLO

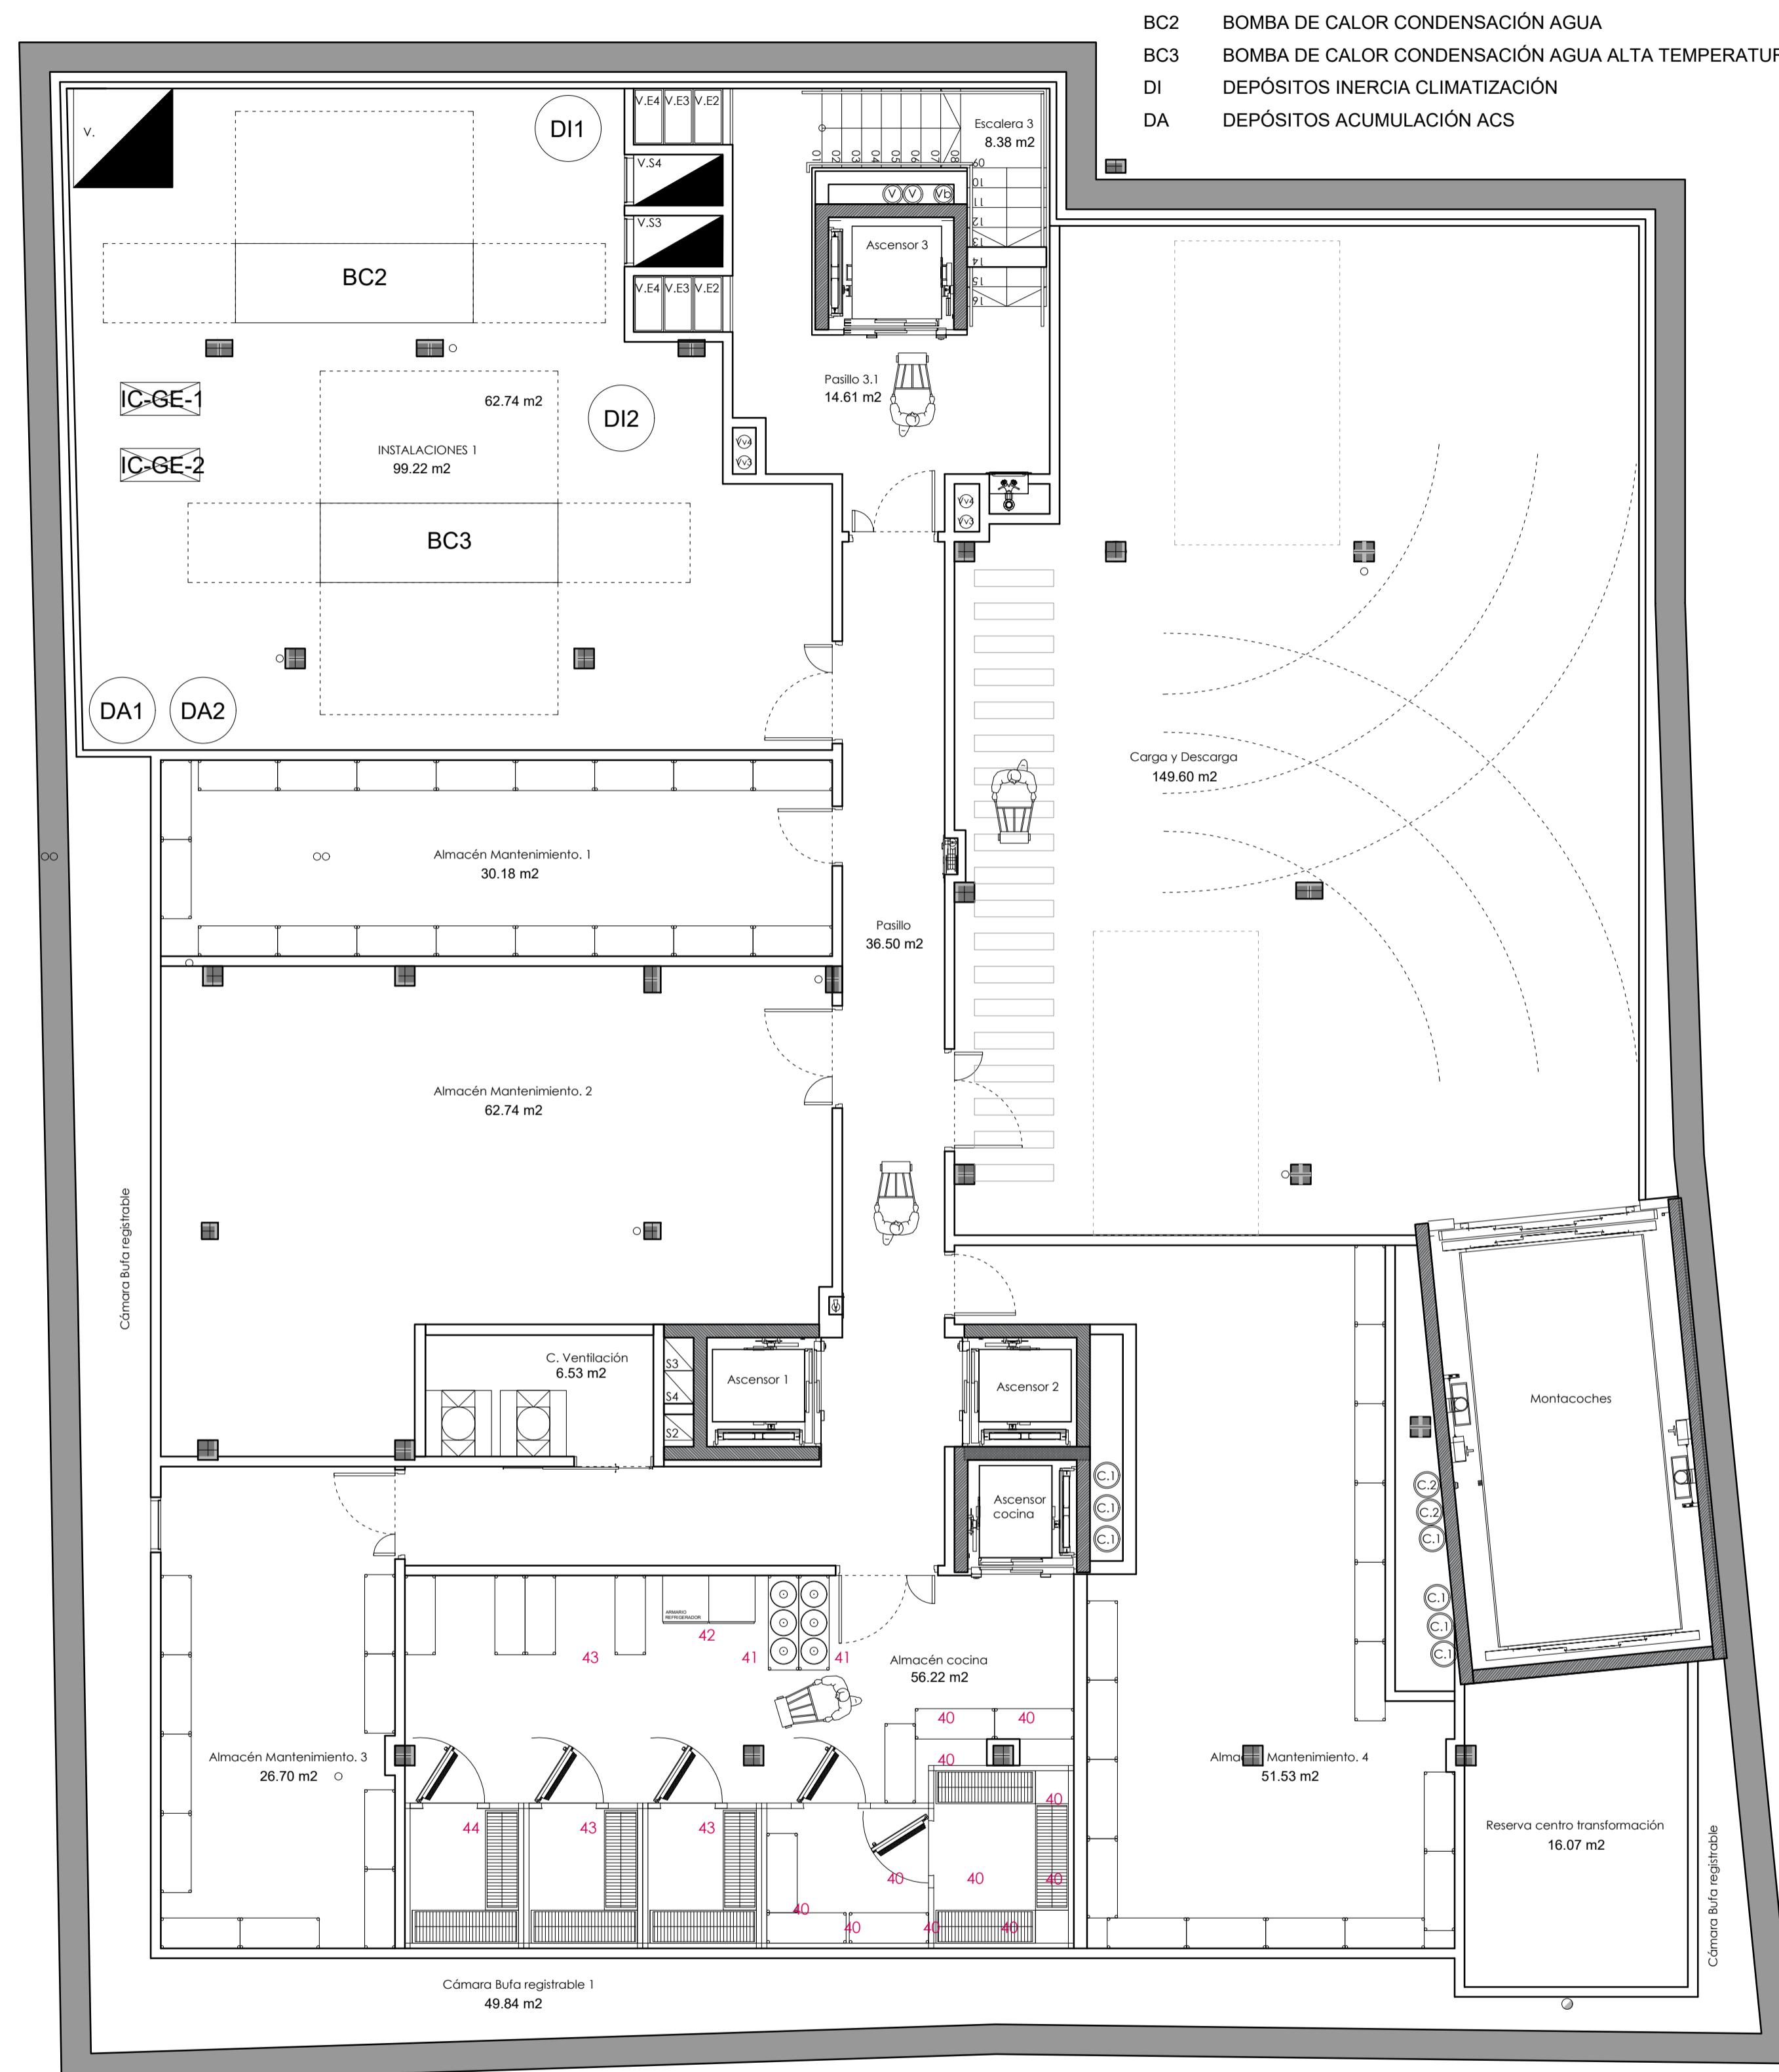

- BC2 BOMBA DE CALOR CONDENSACIÓN AGUA
- BC3 BOMBA DE CALOR CONDENSACIÓN AGUA ALTA TEMPERATURA
- DI DEPÓSITOS INERCIA CLIMATIZACIÓN
- DA DEPÓSITOS ACUMULACIÓN ACS

ALMACÉN COCINA					
	UNIDADES	POTENCIA GAS	POT. GAS TOTAL	POT. ELEC. KW	POT. ELEC. TOTAL
40	ESTANTERÍA ALMACÉN	16	---	0,00	---
41	DEPÓSITOS CERVEZA 3 BARRILES	2	---	0,00	0,36
42	ARMARIO DE REFRIGERACIÓN	1	---	0,00	0,20
43	GRUPO FRIGORÍFICO PRODUCTO FRESCO	3	---	0,00	1,30
44	CÁMARA DE CONGELACIÓN	1	---	0,00	1,56
				0,00	6,38

CLIMATIZACIÓN					
	UNIDADES	POTENCIA GAS	POT. GAS TOTAL	POT. ELEC. KW	POT. ELEC. TOTAL
	1	---	0	58,00	58,00
	1	---	0	44,00	44,00
	1	---	0	17,50	17,50
	1	260,00	260,00	---	0,00
			260,00		119,50

EXPEDIENTE DE SOLICITUD DE LICENCIA AMBIENTAL Y PROYECTO BÁSICO DE EDIFICIO HOTELERO** Y DE RESTAURACIÓN**

HEROES DE ALCANTARA 6, 8, 8A
47001, VALLADOLID

AMPLIACIÓN

EQUIPAMIENTO. MAQUINARIA.
PLANTA SÓTANO -2.

EM-01

FECHA: FEBRERO 2026 ANULA AL Nº ESCALA A1: 1/75 A3: 1/150
PROMOTOR: HOTEL ROMA VALLADOLID LAPELABU S.L. PELLÓN ARQUITECTOS S.L.P.
ARQUITECTO: VALERIANO PELLÓN BUSTILLO



COCINA		UNIDADES	POTENCIA GAS	POT. GAS TOTAL	POT. ELEC. KW	POT.ELEC.TOTAL
Área Lavado						
17	ESTANTE DE TRABAJO	1	---	---	---	0,00
18	MESA ENTRADA DE SUCIO C/TOLVA Y SENO	1	---	---	---	0,00
19	FREGADERO CON GRIFO CON DUCHA	1	---	---	---	0,00
20	CAMPANA EXTRACTORA DE VAPORES	1	---	---	0,03	0,03
21	LAVAVAJILLAS CAPOTA WHA-503	1	---	---	11,85	11,85
22	MESA SALIDA LIMPIO	1	---	---	---	0,00
23	CARRO PORTAPLATOS	1	---	---	---	0,00
24	ESTANTERÍA DE VARILLAS	1	---	---	---	0,00
				0,00	---	11,88
Área Preparación						
25	COCINA A GAS CG9-60	1	44,74	44,74	---	0,00
26	BAÑO MARÍA A GAS BMG9-05	1	4,07	4,07	---	0,00
27	FRY-TOP A GAS FIG-905 L	1	9,25	9,25	---	0,00
28	FREIDORA A GAS FG9121	1	24,42	24,42	---	0,00
29	CAMPANA EXTRACTORA DE HUMOS	1	---	---	1,5	1,50
30	HORNO ELÉCTRICO 10 BANDEJAS 1/1 GN	1	---	---	11,40	11,40
31	MESA FRÍA ENSALADAS MSP-180	1	---	---	0,61	0,61
32	LAVAMANOS	1	---	---	---	0,00
33	MESA DE TRABAJO ML	5	---	---	---	0,00
				82,48	---	13,51
Área camareros						
34	MESA FRÍA	1	---	0,00	0,35	0,35
35	ESTANTE SOBREMESA 2 NIVELES	1	---	0,00	---	0,00
36	CARRO CALIENTE DE DISTRIBUCIÓN LC2	1	---	0,00	1,60	1,60
37	ESTANTERÍA ALMACÉN	2	---	0,00	---	0,00
				0,00	---	1,95
Cuarto frío						
38	MESA FRÍA PREPARACIÓN	1	---	0,00	0,35	0,35
39	GRUPO FRIGORÍFICO PRODUCTO FRESCO	1	---	0,00	1,30	1,30
				0,00	---	1,65
				82,48	---	28,99

EXPEDIENTE DE SOLICITUD DE LICENCIA AMBIENTAL Y PROYECTO BÁSICO DE EDIFICIO HOTELERO** Y DE RESTAURACIÓN**

HEROES DE ALCANTARA 6, 8, 8A
47001, VALLADOLID

AMPLIACIÓN

EQUIPAMIENTO, MAQUINARIA,
PLANTA SÓTANO -1.

EM-02

FECHA: FEBRERO 2026

ANULA AL Nº ESCALA A1: 1/75
A3: 1/150

PROMOTOR: HOTEL ROMA VALLADOLID LAPELABU S.L

PELLÓN ARQUITECTOS S.L.P.
ARQUITECTO: VALERIANO PELLÓN BUSTILLO



CAFETERÍA Y OFICIO		UNIDADES	POTENCIA GAS	POT. GAS TOTAL	POT. ELEC. KW	POT.ELEC.TOTAL
1	MOSTRADOR ML	18,50	---	---	---	0,00
2	ESTANTERIA SOBRE MOSTRADOR	1	---	---	---	0,00
3	CAJA REGISTRADORA	2	---	---	0,10	0,20
4	BOTELLERO 1500 TLC-3 SS I	4	---	---	0,21	0,84
5	LAVAVASOS WGP-400 C	1	---	---	3,49	3,49
6	FREGADERO	1	---	---	---	---
7	LAVAVAJILLAS	1	---	---	3,49	3,49
8	GRUPO DE CERVEZA	1	---	---	0,25	0,25
9	MAQUINA DE HIELO	1	---	---	0,69	0,69
10	MOLINILLO DE CAFÉ	2	---	---	0,27	0,54
11	CAFETERA 2 GRUPOS	1	---	---	2,80	2,80
12	EXPRIMIDOR DE ZUMOS AUTOMÁTICO	1	---	---	0,20	0,20
13	FRY-TOP A GAS FIG-90S L	1	9,25	9,25	---	0,00
14	COCINA A GAS 2 FUEGOS	1	16,00	16,00	---	0,00
15	FREIDORA	1	15,00	15,00	0,10	0,10
16	CAMPANA MURAL EHPFW 220950-L	1	---	---	0,03	0,03
			40,25			12,63

EXPEDIENTE DE SOLICITUD DE LICENCIA AMBIENTAL Y PROYECTO BÁSICO DE EDIFICIO HOTELERO** Y DE RESTAURACIÓN**

HEROES DE ALCANTARA 6, 8, 8A
47001, VALLADOLID

AMPLIACIÓN

EQUIPAMIENTO. MAQUINARIA.
PLANTA BAJA.

EM-03

FECHA: FEBRERO 2026 ANULA AL Nº ESCALA A1: 1/75 A3: 1/150
PROMOTOR: HOTEL ROMA VALLADOLID LAPELABU S.L. PELLÓN ARQUITECTOS S.L.P. ARQUITECTO: VALERIANO PELLÓN BUSTILLO

8A CL HÉROES DE ALCÁNTARA

8 CL HÉROES DE ALCÁNTARA

6 CL HÉROES DE ALCÁNTARA

IGLESIA DE SANTIAGO