


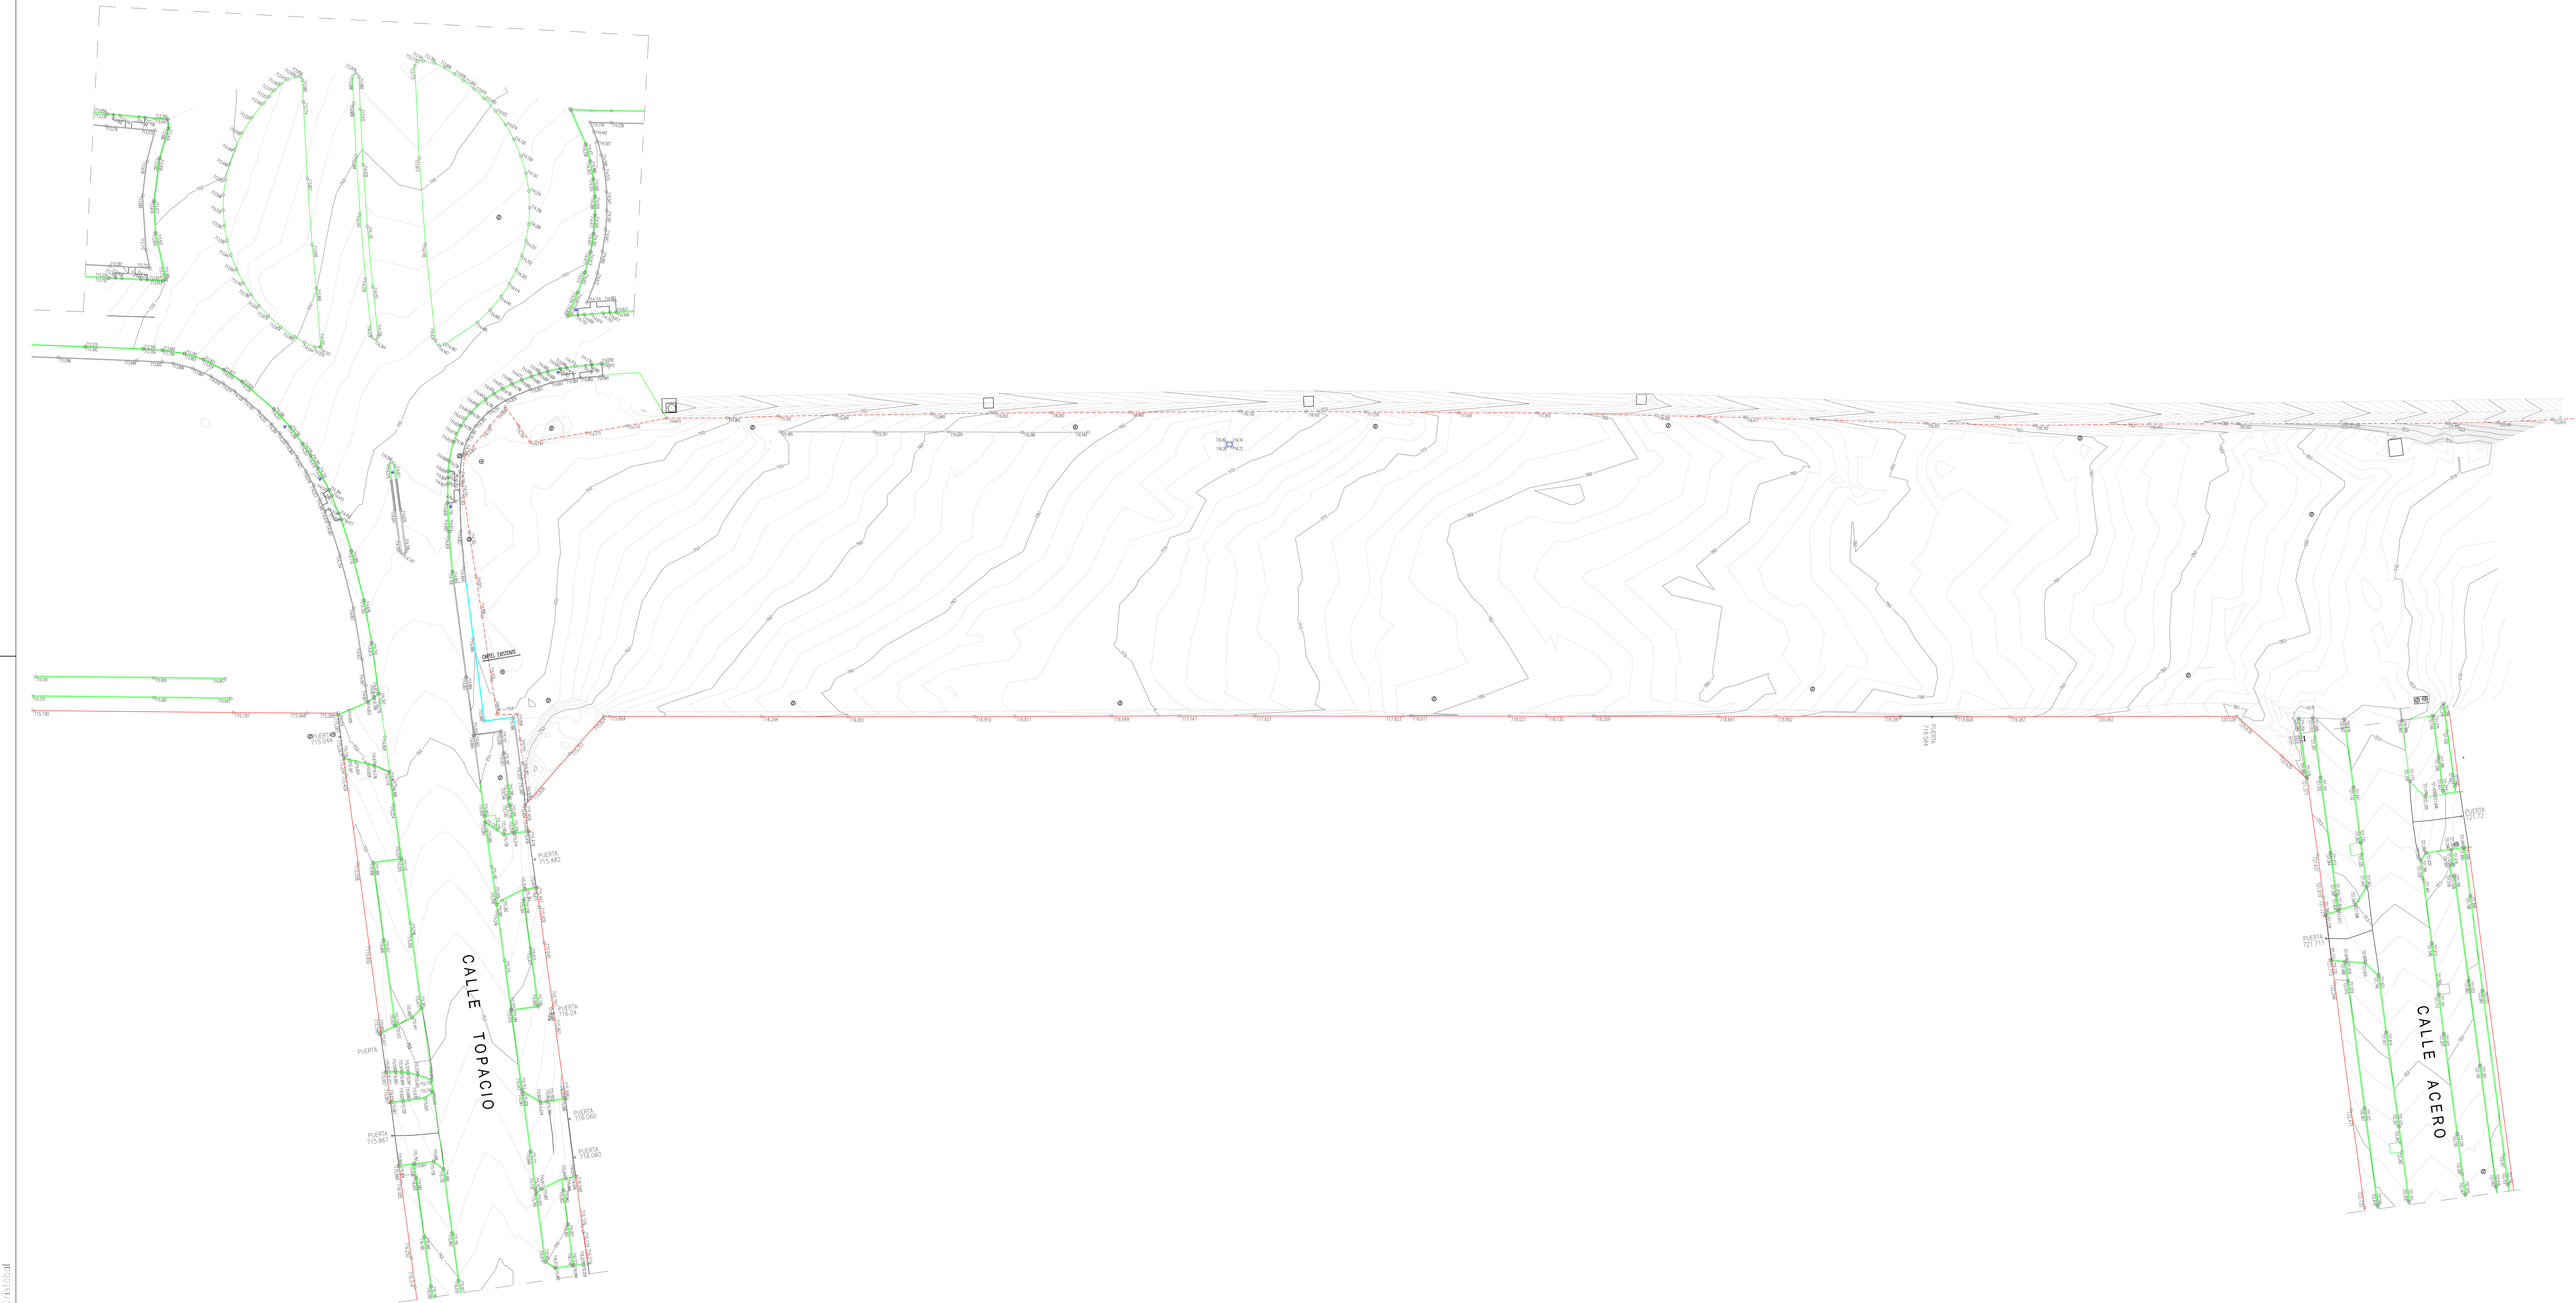



URBANIZACION DE **CALLE COBRE**

INGENIERO TÉCNICO
JESÚS M. GUTIÉRREZ GLEZ.

INGENIERO DE CAMINOS
JOAQUÍN DE ANDRÉS LÓSTE

[Signature]

[Signature]

Ayuntamiento de **Valladolid**
Servicio de Espacio Público e Infraestructuras.

PLANT A ESTADO ACTUAL
COTAS Y ALTIMETRÍA

ESCALA 1/500

02

VALLADOLID AGOSTO 2017

 Luminaria existente

 Arqueta existente


 Cuadro de mando existente

 Pozo registro existente
 Conduccion saneamiento existente

— (S) — Pozo abastecimiento existente
— Conducción abastecimiento existente

✓ again - 2 AL

VALLADOLID AGOSTO 2017

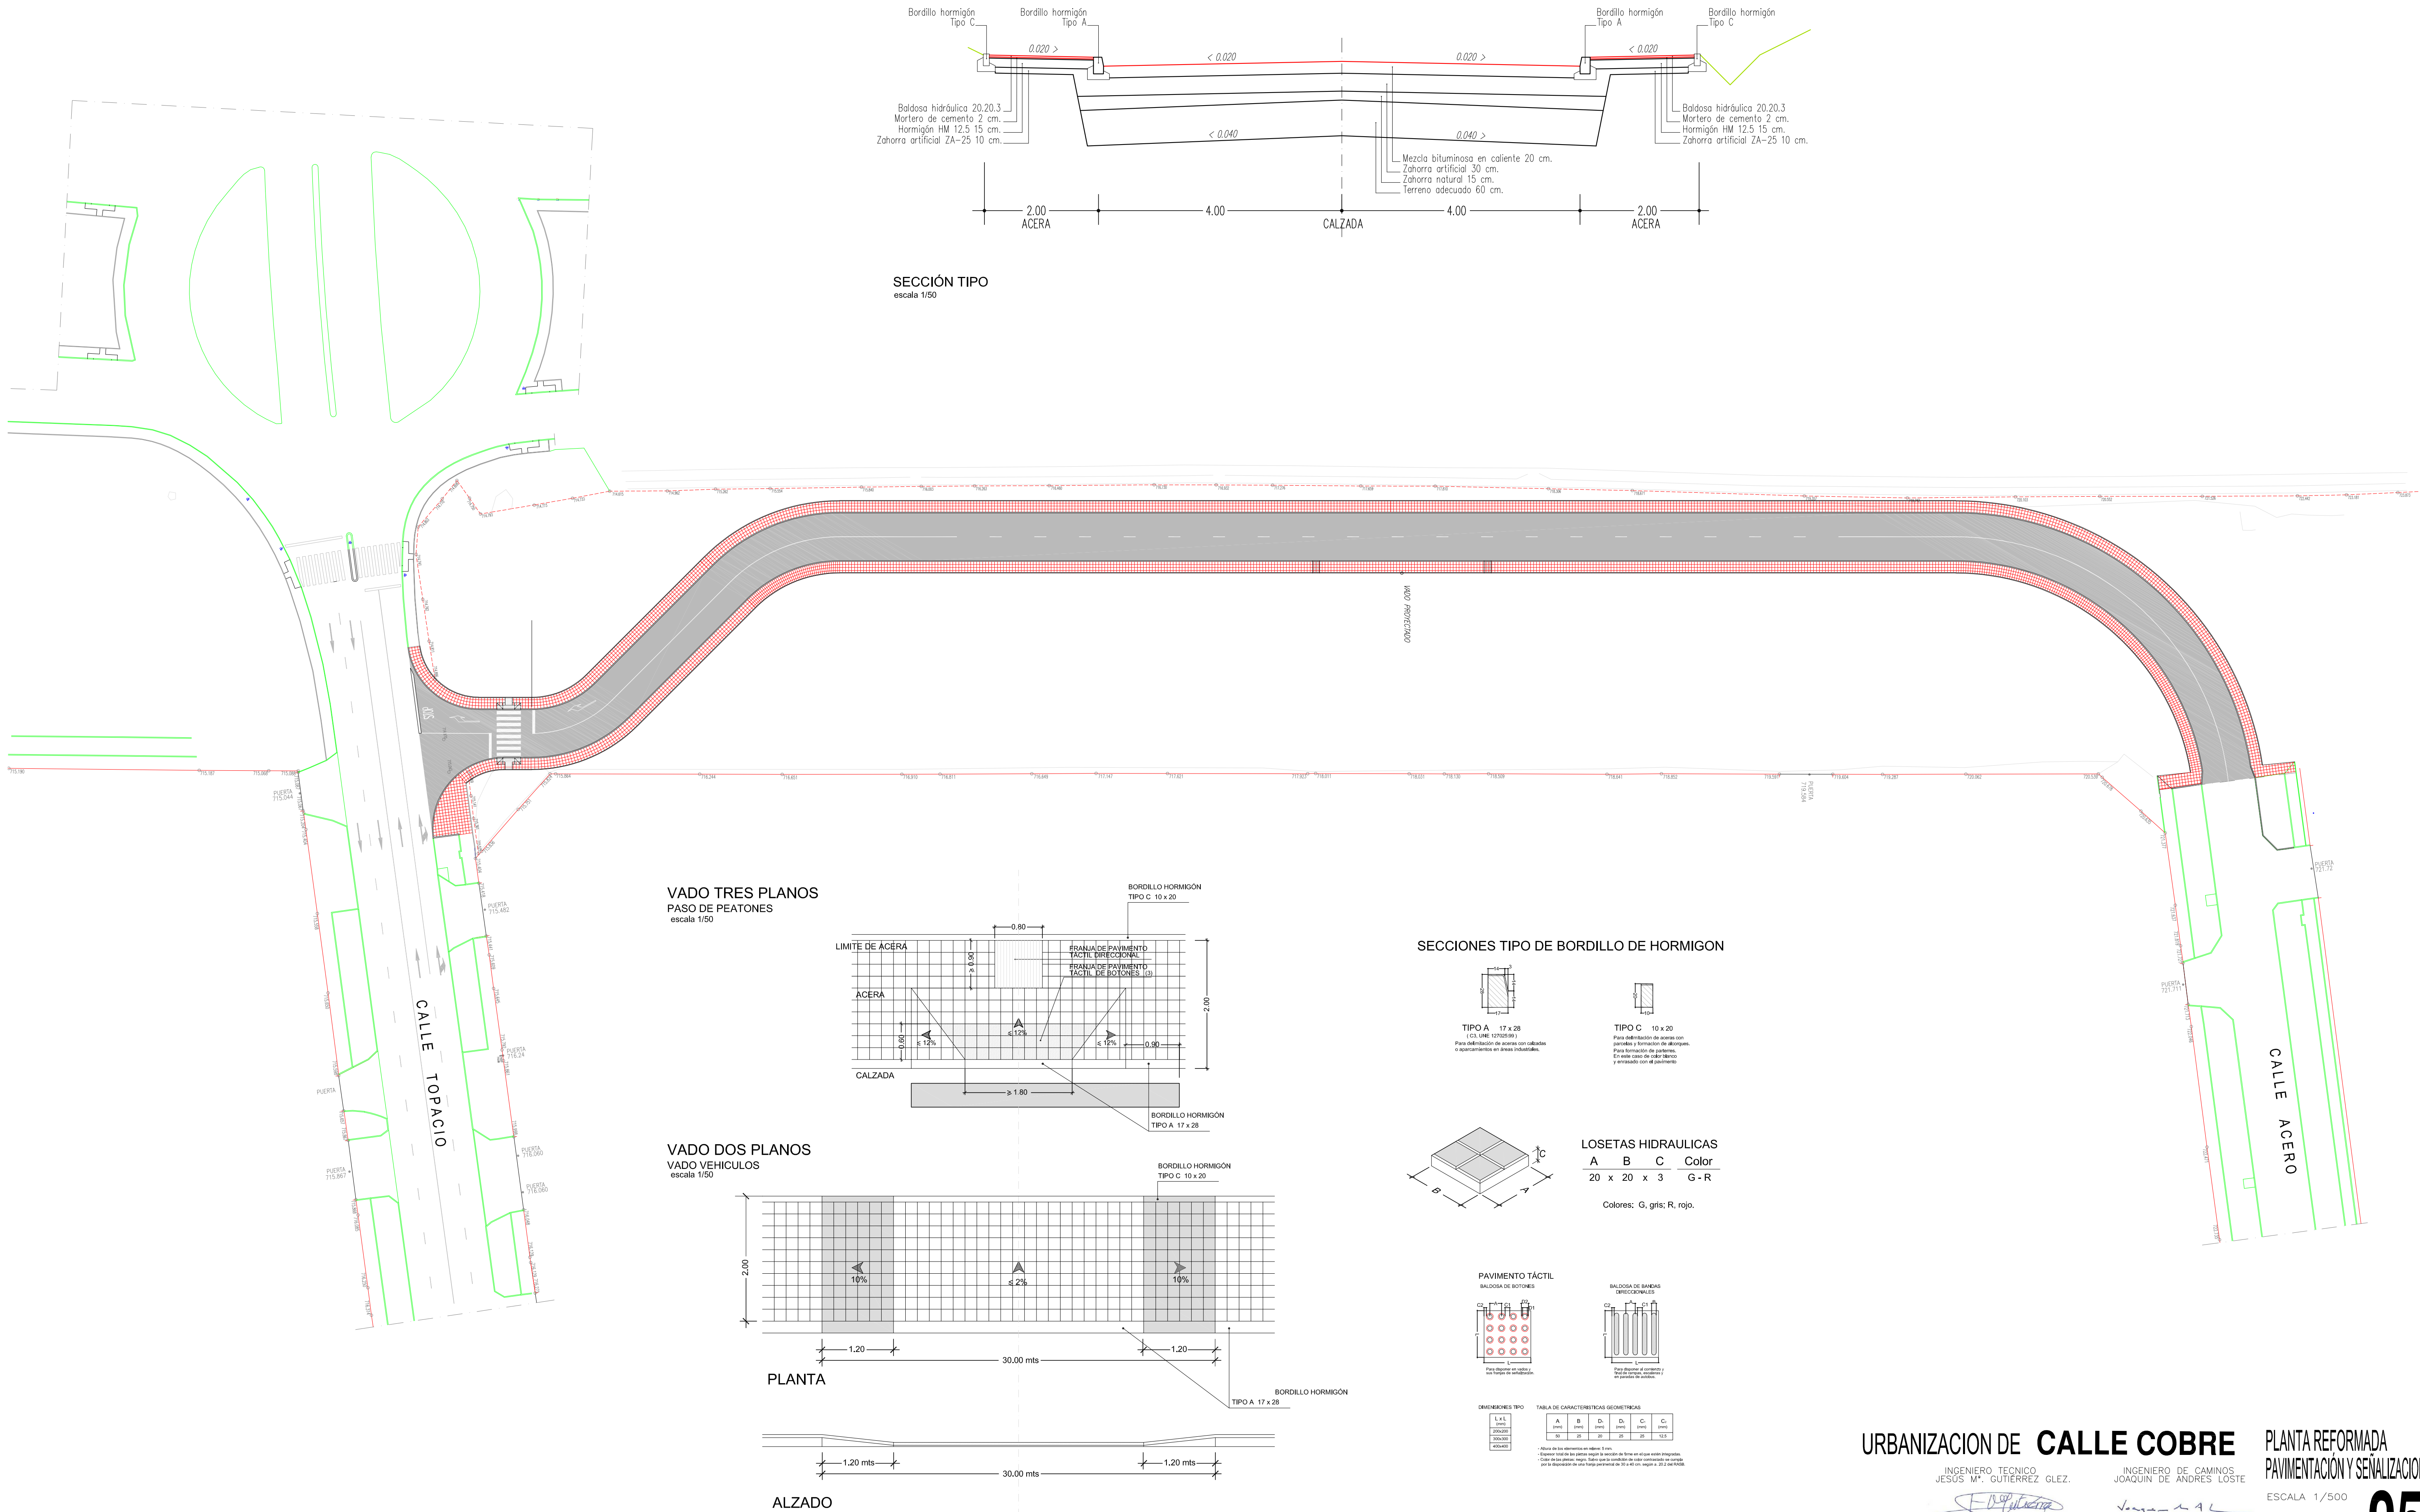

URBANIZACION DE **CALLE COBRE**

INGENIERO TECNICO
JESÚS M. GUTIERREZ GLEZ.

INGENIERO DE CAMINOS
JOAQUÍN DE ANDRÉS LÓPEZ

Ayuntamiento de **Valladolid**
Servicio de Espacio Público e Infraestructuras.




PLANTA REFORMADA
PAVIMENTACIÓN Y SEÑALIZACIÓN

ESCALA 1/500

05

VALLADOLID AGOSTO 2017

VALLADOLID AGOSTO 2017

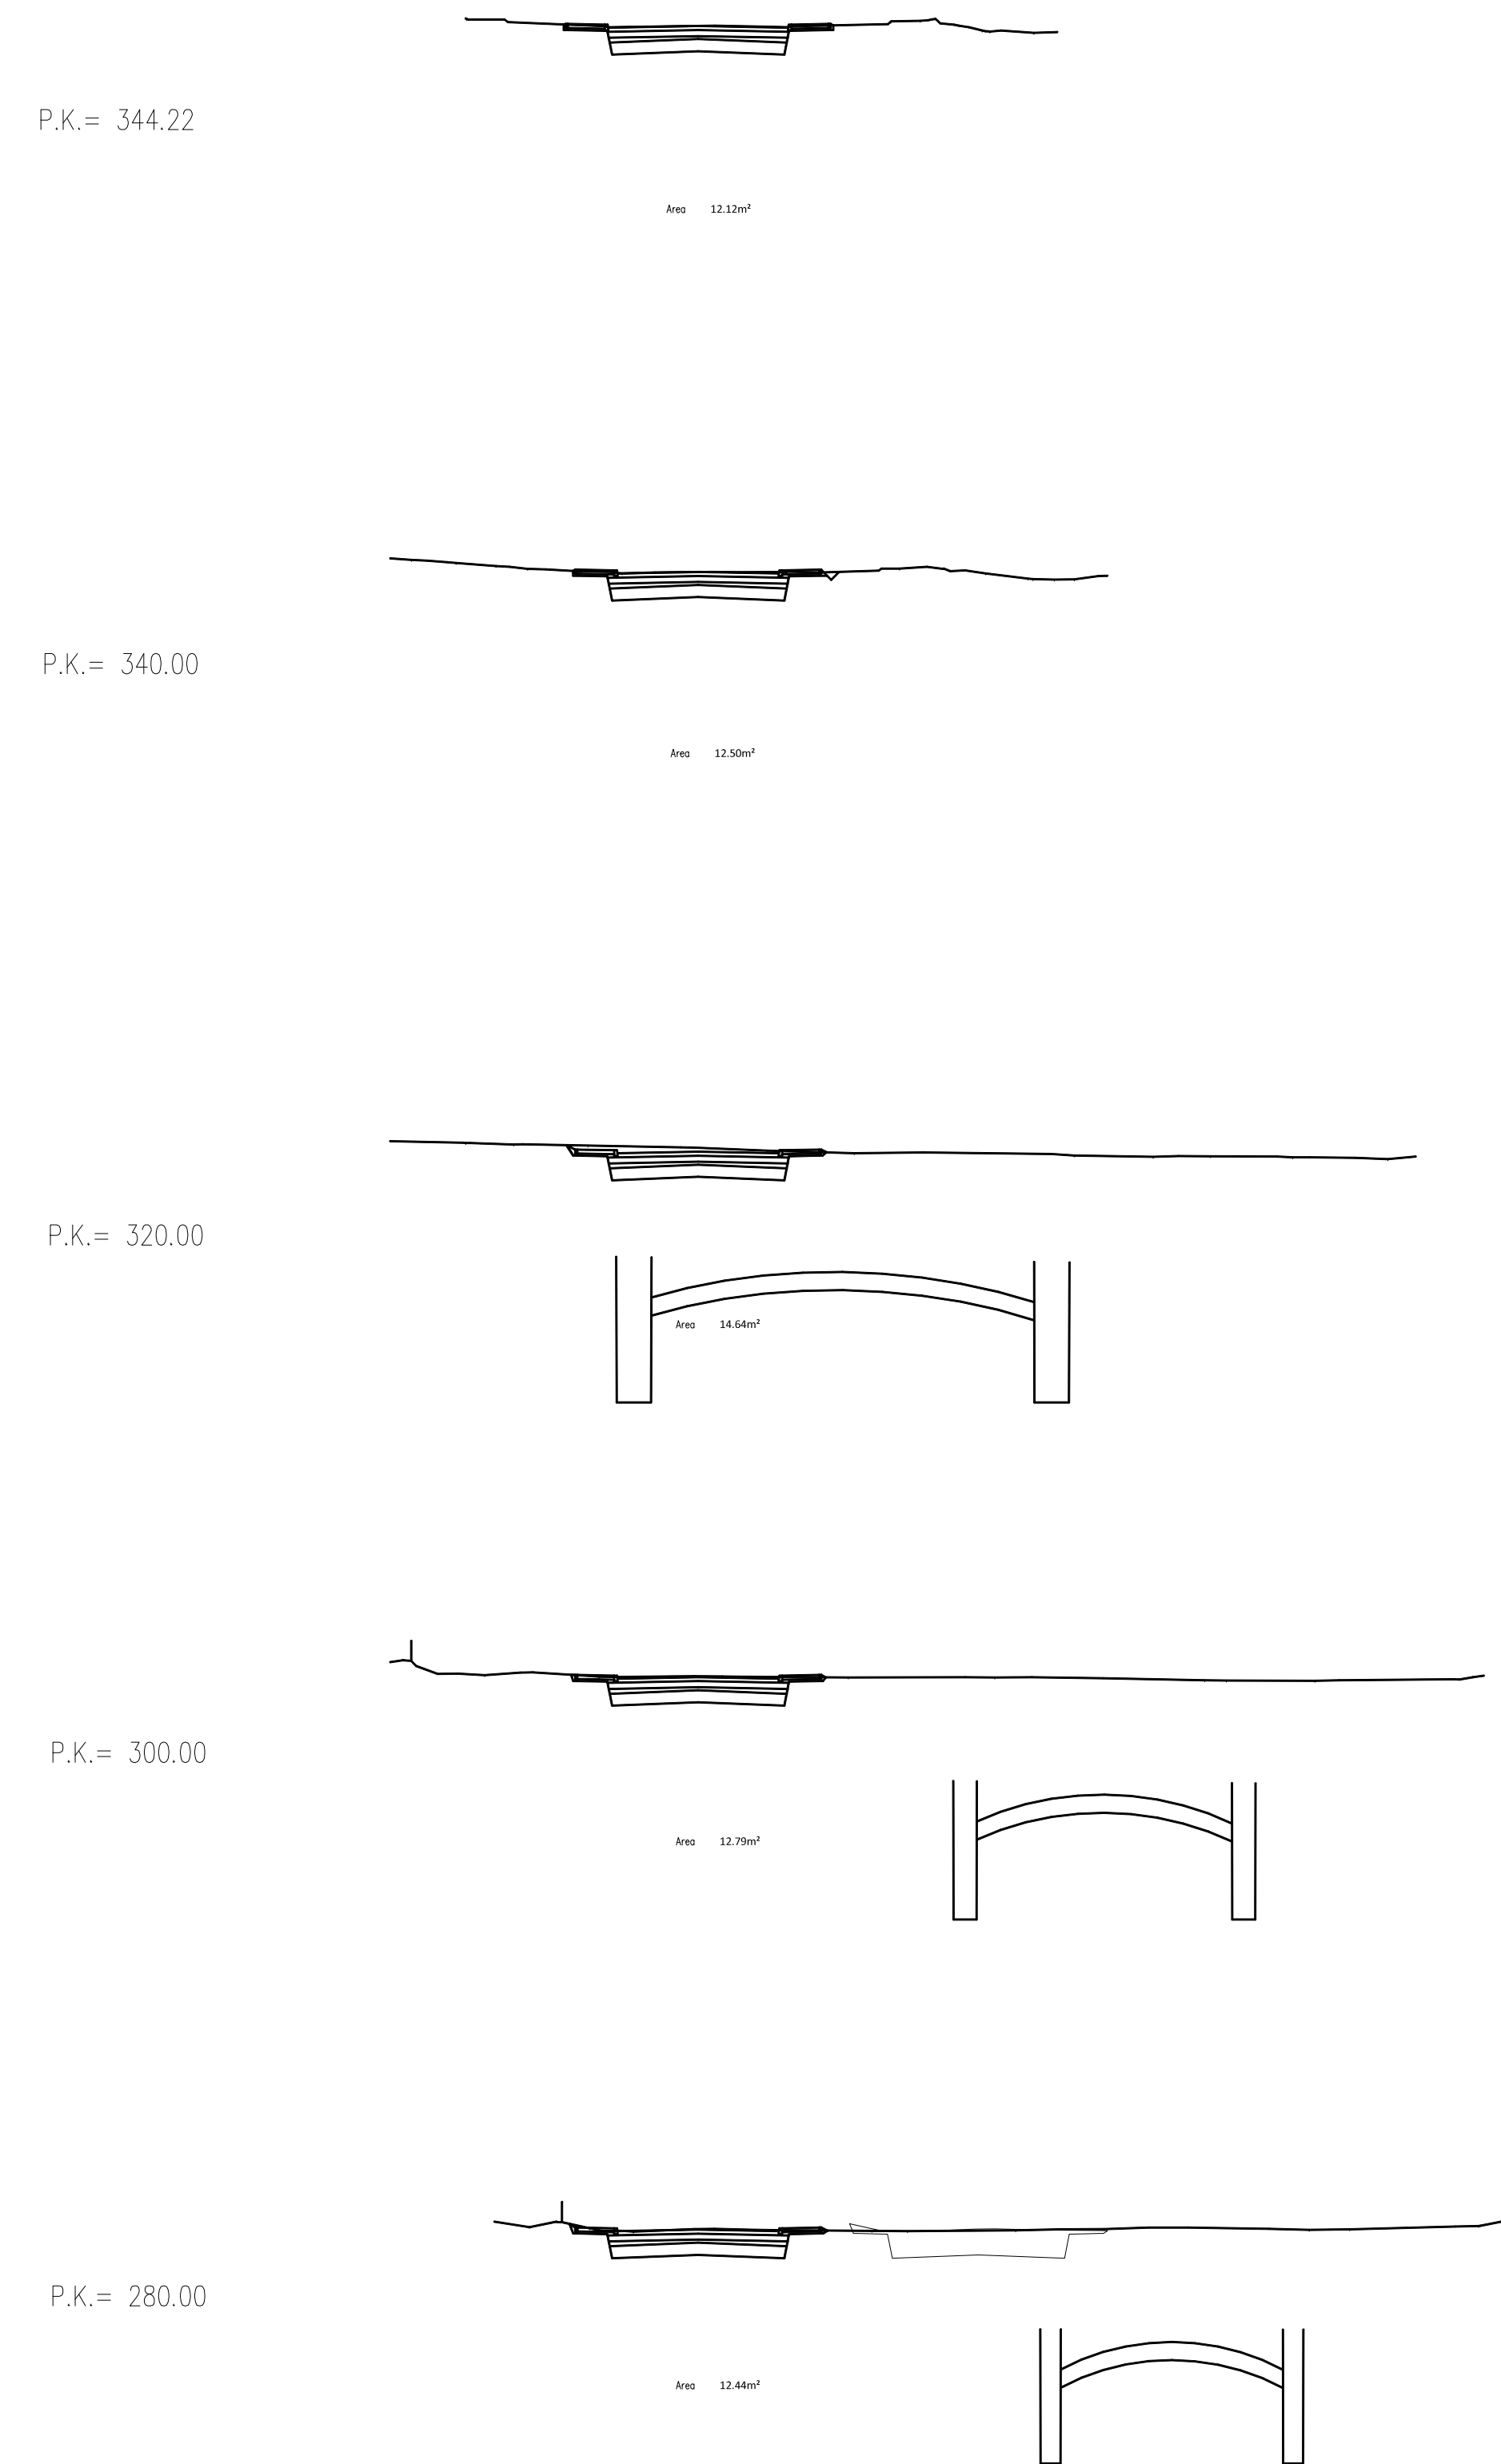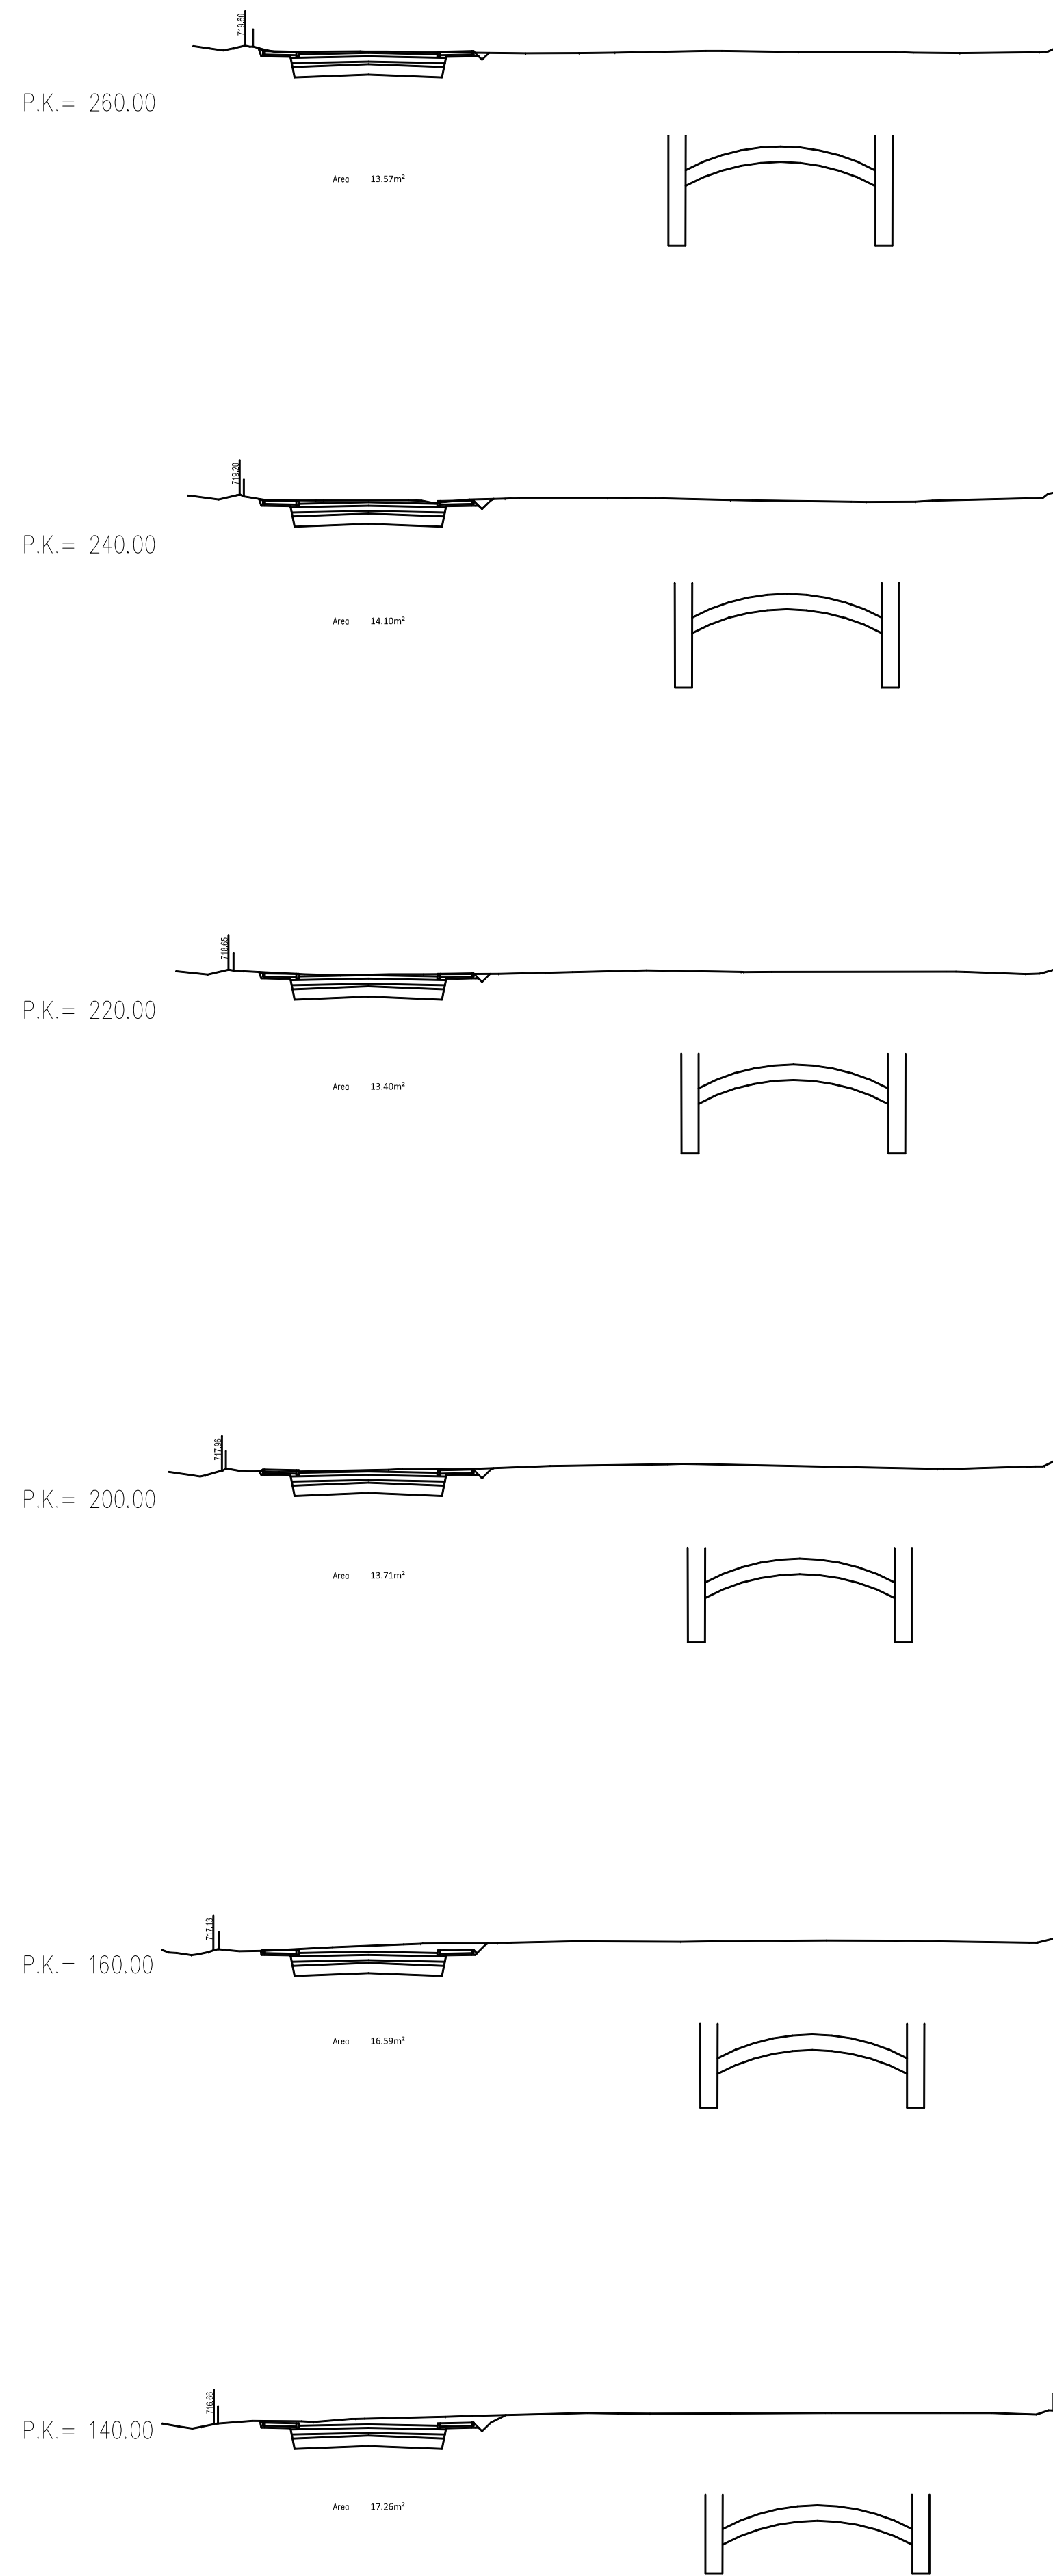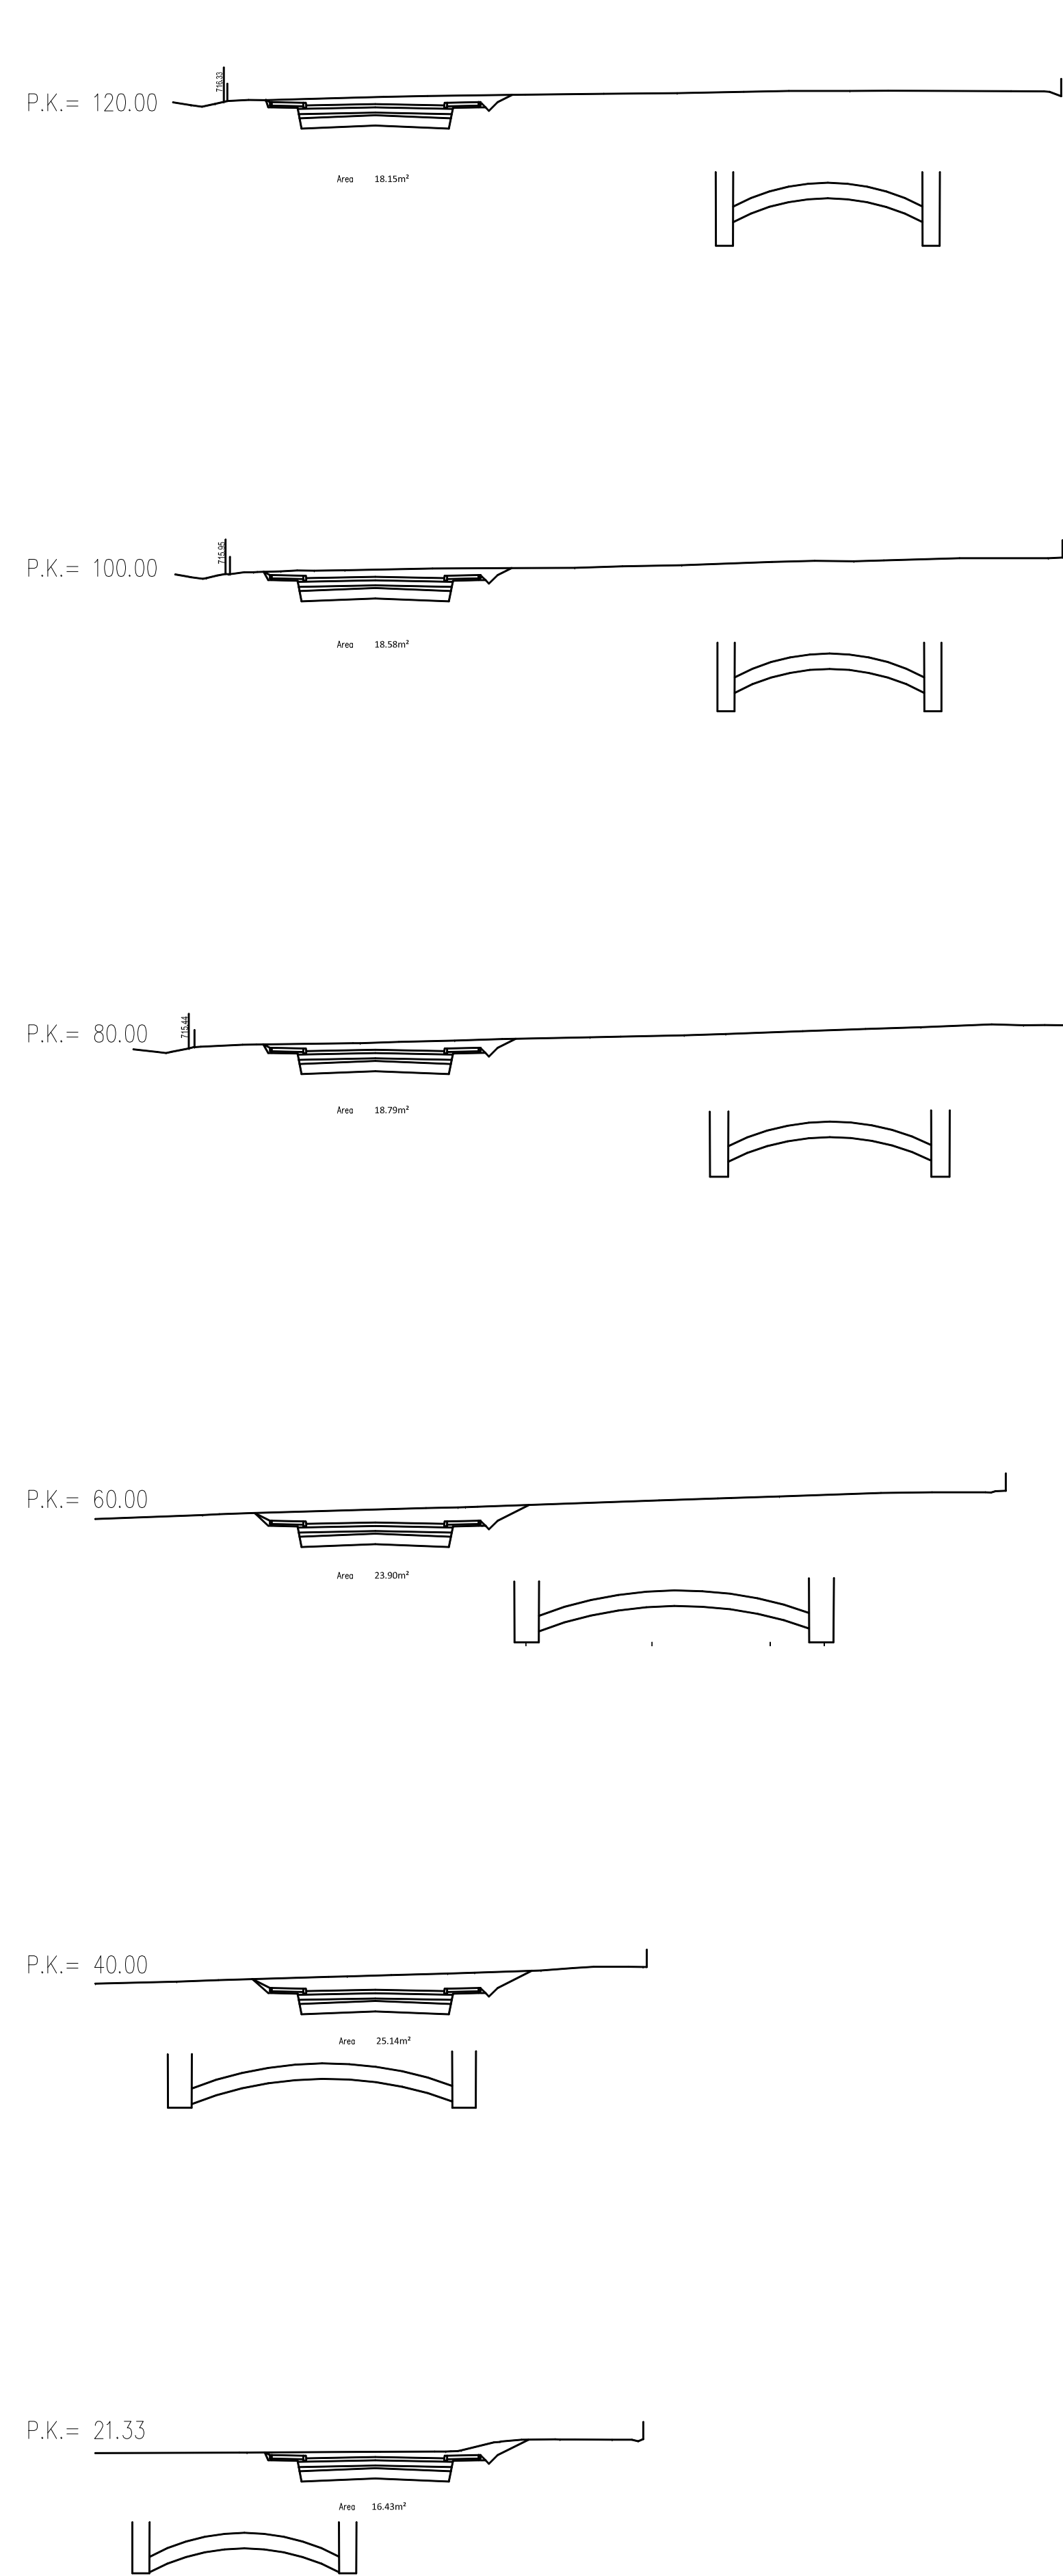

URBANIZACION DE **CALLE COBRE**

PERFILES TRANSVERSALES

INGENIERO TÉCNICO
JESÚS M. GUTIÉRREZ GLEZ.

INGENIERO DE CAMINOS
JOAQUÍN DE ANDRÉS LÓPEZ


Ayuntamiento de **Valladolid**
Servicio de Espacio Público e Infraestructuras.

ESCALA 1/300


VALLADOLID AGOSTO 2017

07


Q:\URBANIZACIONES\1303 Calle Cobre - Páliz S. Cristóbal

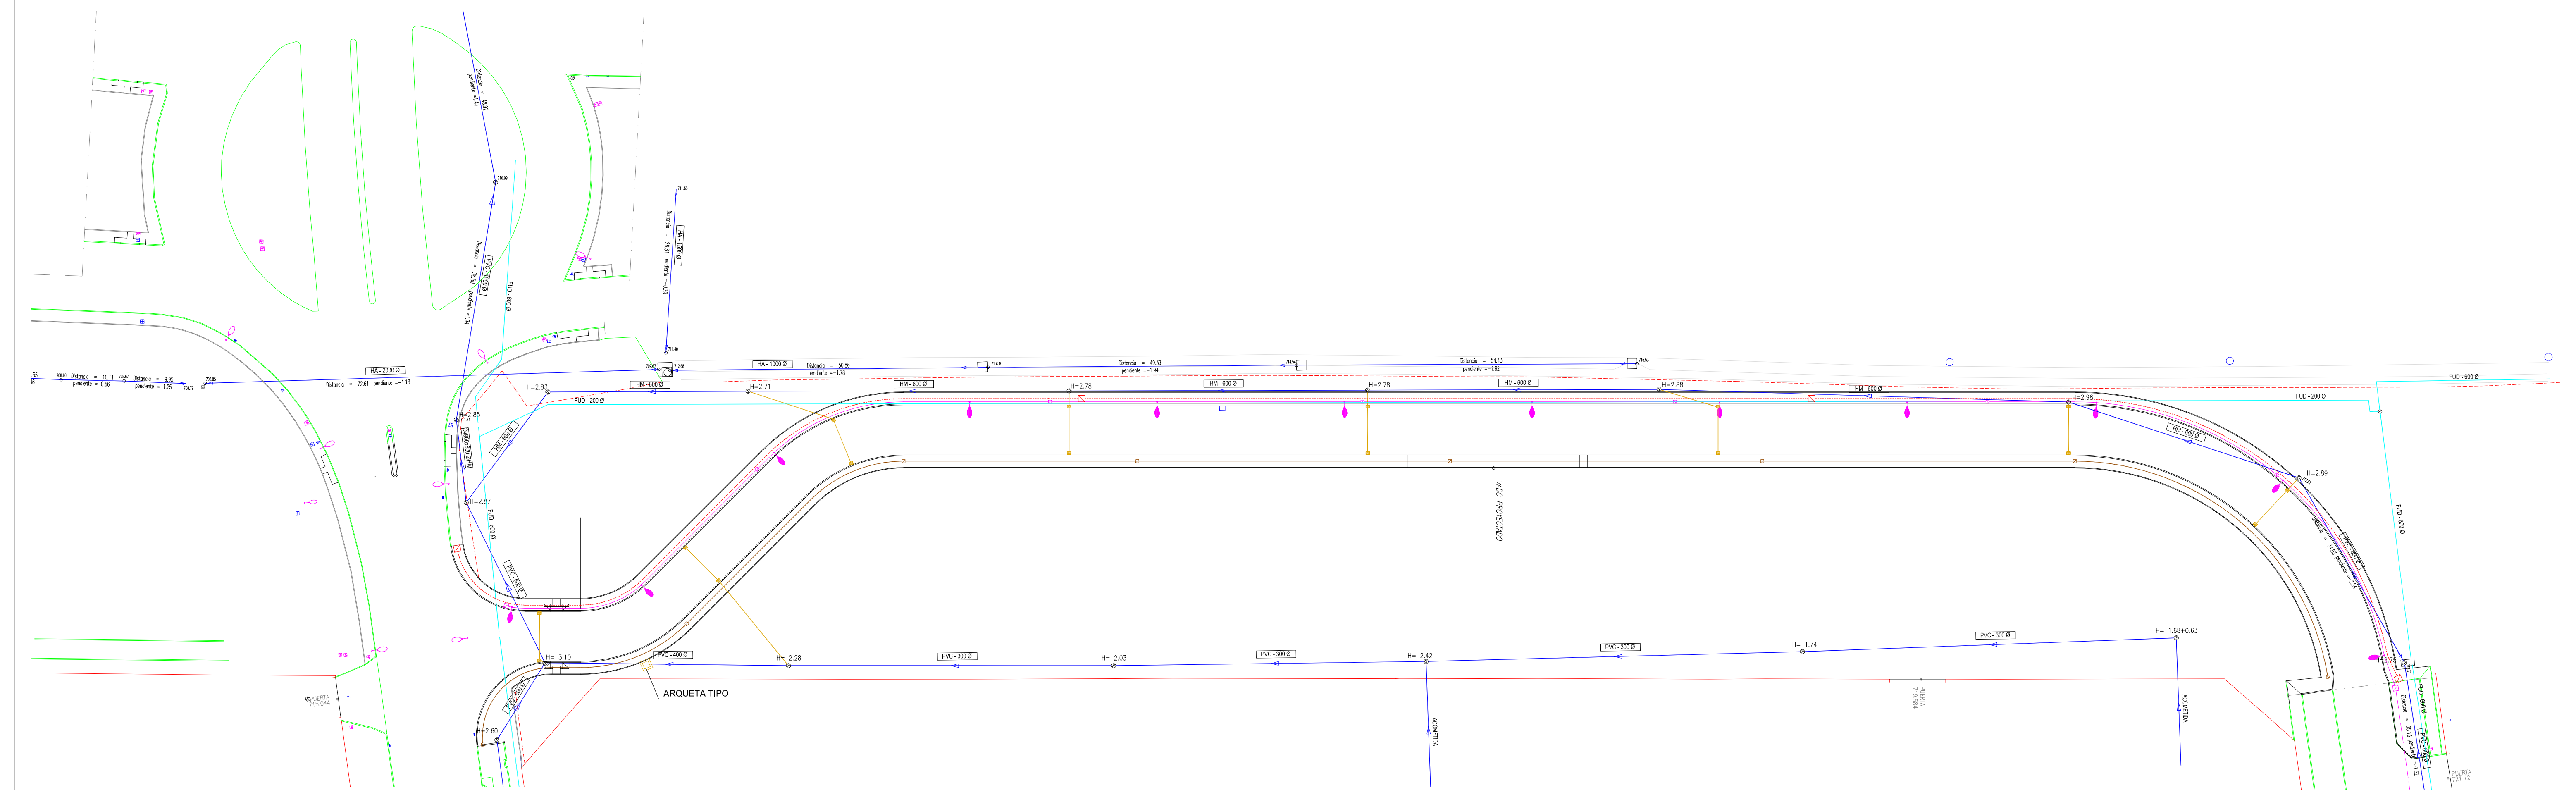


ARQUETA TIPO I

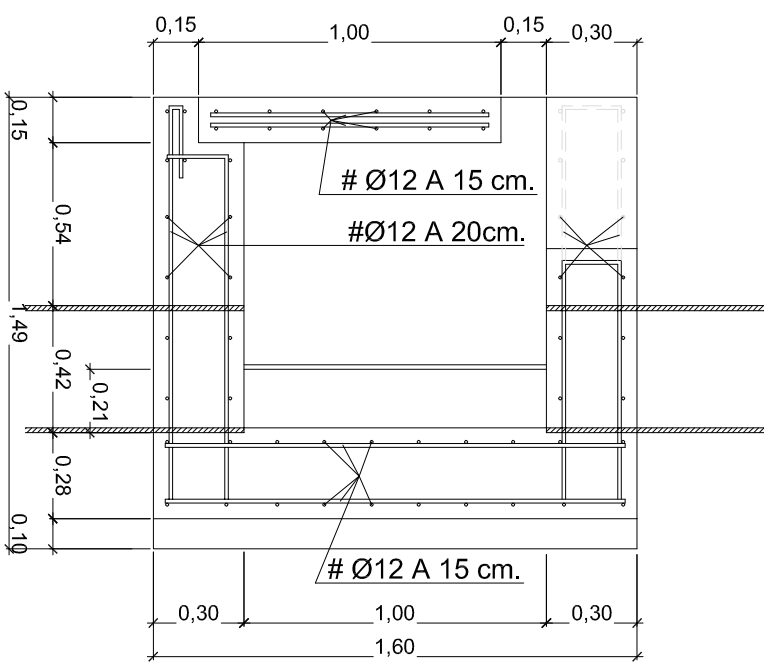

SECCION B-B
ESCALA 1:25 (cotas en cm.)

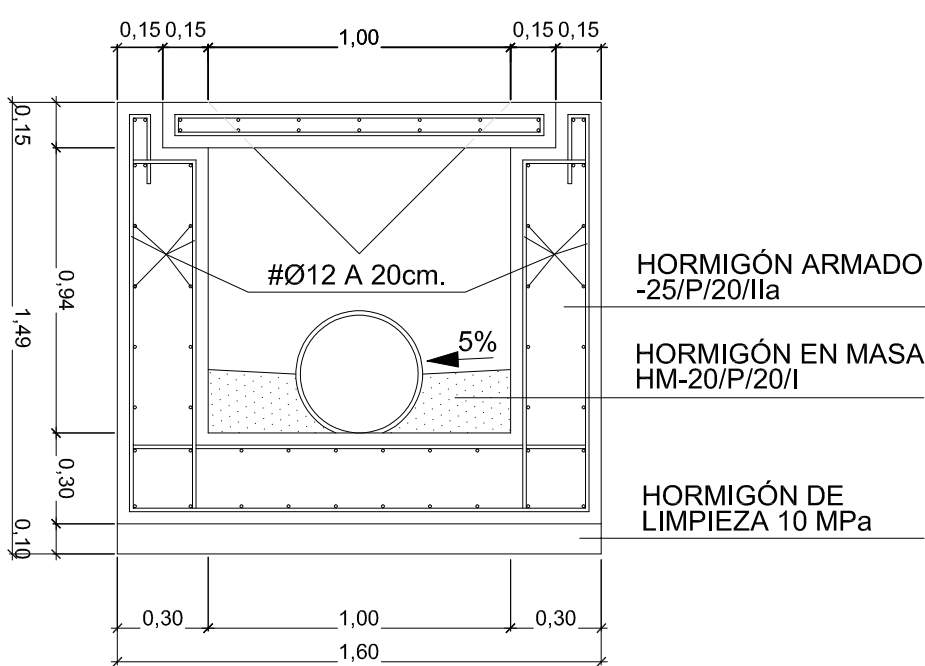


SECCION A-A
ESCALA 1:25 (cotas en cm.)

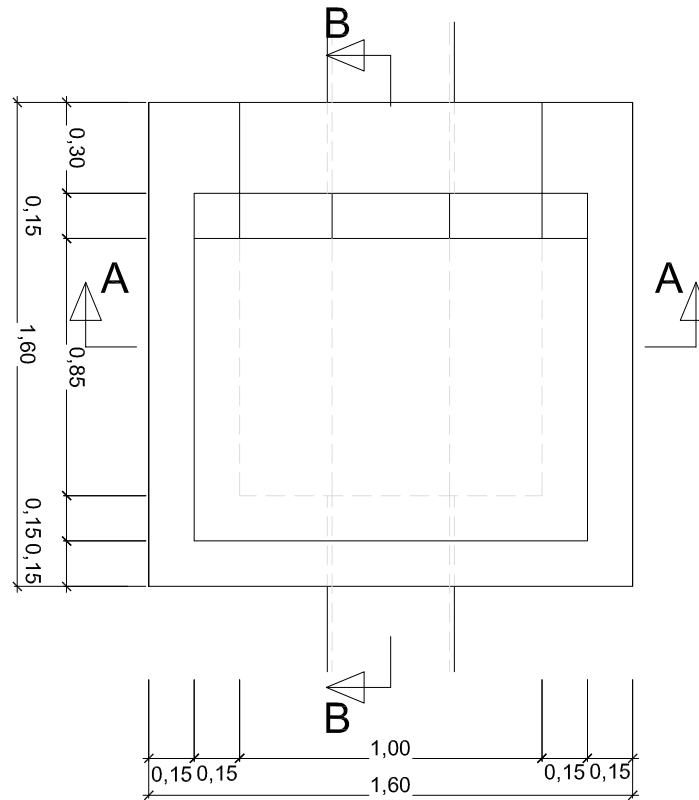


PLANTA
ESCALA 1:25 (cotas en cm.)

SECCION TIPO DE ZANJA ENTIBADA
(CAMA GRANULAR)

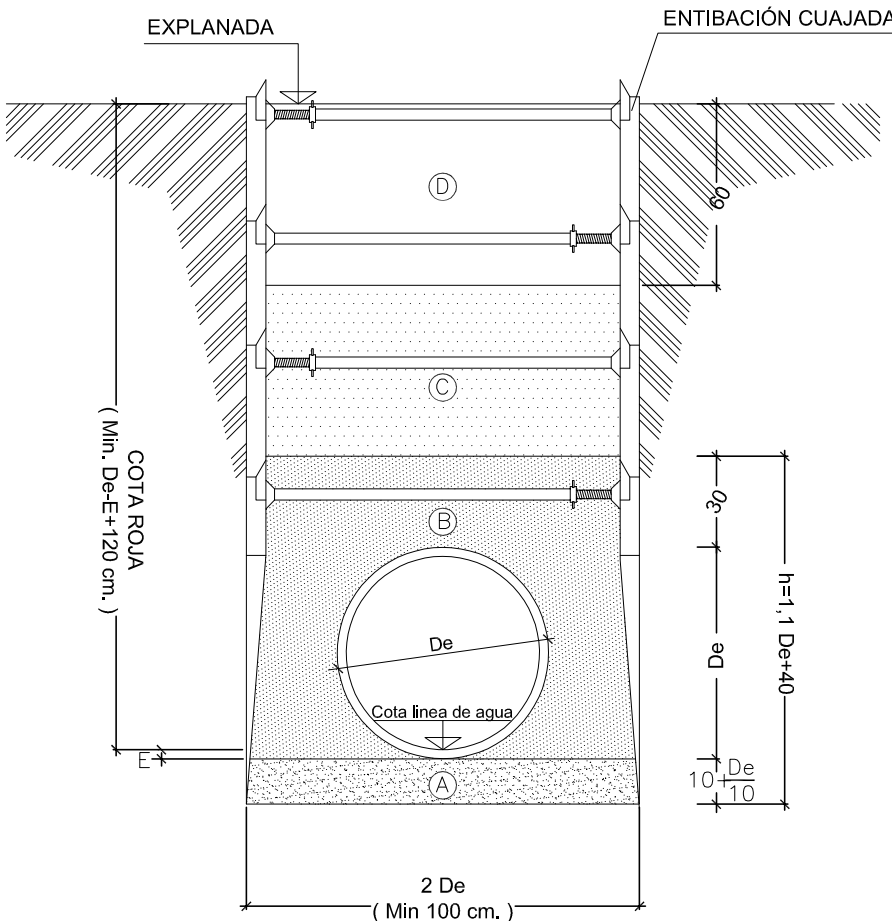


ZONA A: Cama de gravilla de tamaño 5 a 20 mm.
ZONA B: Suelo adecuado o seleccionado sin airos de tamaño superior a 20 mm compactado al 95 % PN.
ZONA C: Suelo tolerable o superior compactado al 100 % PN.
ZONA D: Suelo adecuado o superior compactado al 100 % PN.

SUMIDERO DE AGUAS PLUVIALES EN
ZONAS PEATONALES Y DE COEXISTENCIA
ESCALA 1:25 (Cotas en cm.)

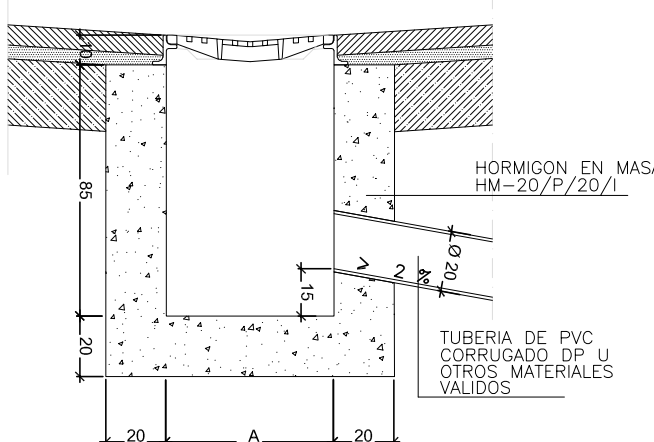


SECCION

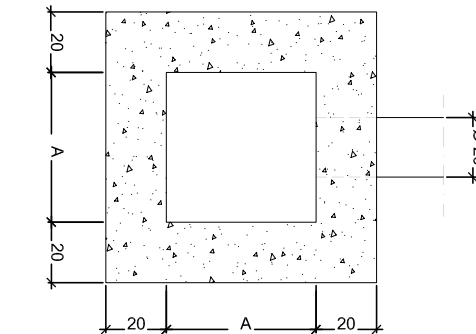


PLANTA

REJILLA CONCAVA
Cotas en cm

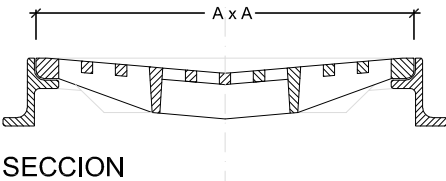


SECCION

REJILLA PLANA
Cotas en cm

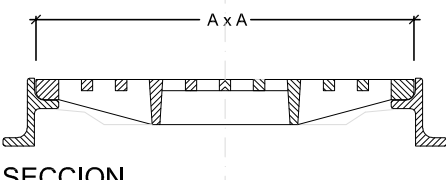

SECCION

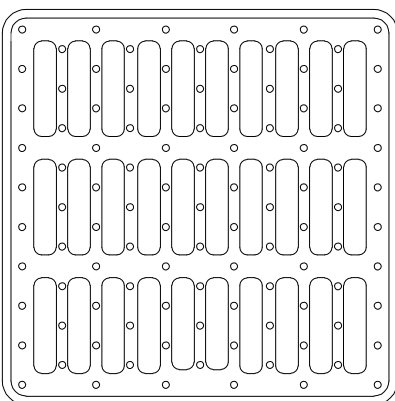

PLANTA

DIMENSIONES TIPO (A x A) : 40 x 40, 50 x 50, REJILLAS CLASE C-250

- ALUMBRADO PÚBLICO
- Luminaria existente
 - Arqueta existente
 - Cuadro de mando existente
 - Canalización enterrada proyectada
 - Canalización enterrada a sustituir
 - Luminaria proyectada
 - Arqueta proyectada

- OTRAS CANALIZACIONES
- Canalización enterrada 2x160mm
 - Arqueta 70x70 proyectada
 - Canalización enterrada 2x110mm
 - Arqueta 40x40 proyectada

- SANEAMIENTO
- Pozo registro existente
 - Conducción saneamiento existente
 - Imbomal proyectado
 - Conducción imbomales PP Ø 200

- ABASTECIMIENTO
- Pozo abastecimiento existente
 - Conducción abastecimiento existente

URBANIZACION DE **CALLE COBRE**

INGENIERO TÉCNICO
JESÚS M. GUTIÉRREZ GLEZ.

J. Gutiérrez Glez.

INGENIERO DE CAMINOS
JOAQUÍN DE ANDRÉS LÓPEZ

J. de Andrés López

PLANTA REFORMADA
REDES DE SERVICIOS

ESCALA 1/500

VALLADOLID AGOSTO 2017

Ayuntamiento de **Valladolid**
Servicio de Espacio Público e Infraestructuras.

08

PARA TODAS LAS ARMADURAS RECUBRIMIENTO NOMINAL 4 cm.



Ayuntamiento de
Valladolid

Resumen de Firmas

Pág.1/1

Título:PLANOS COBRE