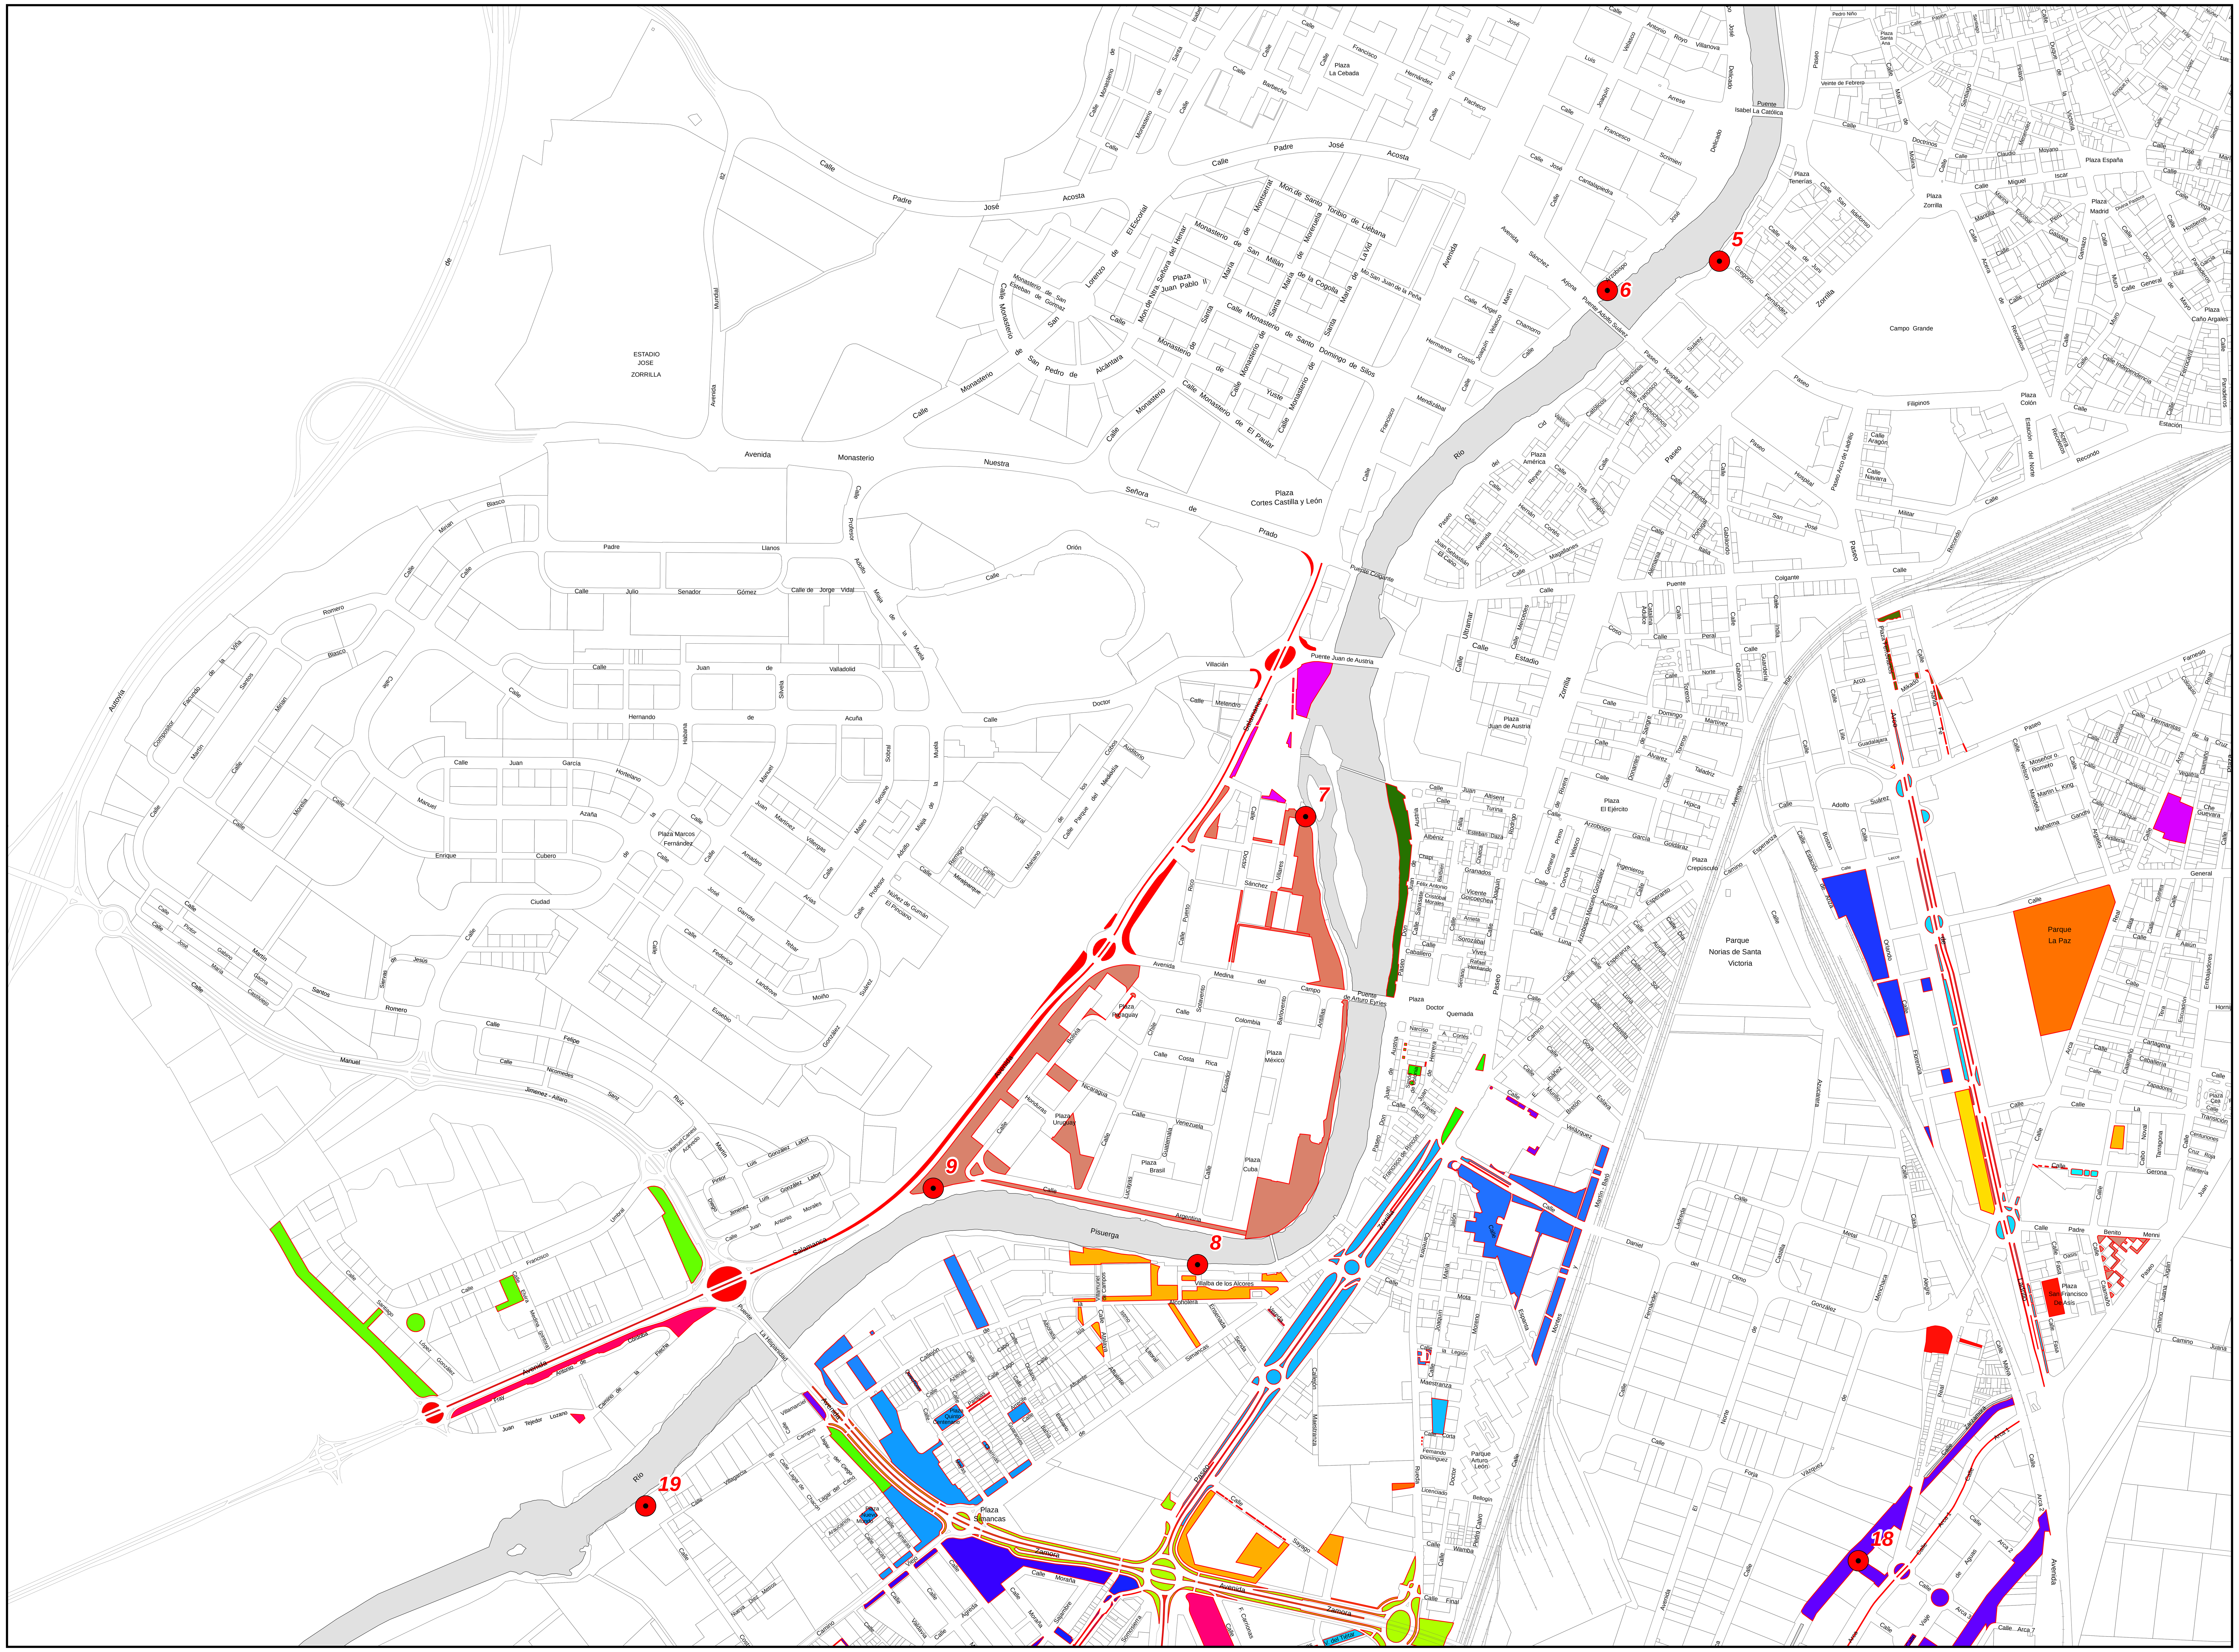

DENOMINACION

- 29 DE OCTUBRE
- ALMACENES CAMARA
- ANTIGUO MATADERO
- ANTIGUO MERCADO
- APE CAMPSA
- APE RIBERA DE SANTO DOMINGO
- ARCA REAL JARDIN
- ARCO DE LADRILLO
- AVENIDA SALAMANCA
- AVENIDA SEGOVIA
- BARRIO ARTURO EYRIES
- BARRIO CUATRO DE MARZO
- BARRIO DE LA RUBIA
- BARRIO PINAR ANTEQUERA
- BARRIO PUENTE DUERO
- CALLE ABEJARUCO
- CALLE ABIERTA
- CALLE AGUANIEVES
- CALLE ANDALUCIA
- CALLE ANSELMO MIGUEL NIETO
- CALLE CAAMAÑO
- CALLE CAMPO DE VITIGUDINO
- CALLE CARBALLEDA
- CALLE CLARENCIO SANZ (PATIOS)
- CALLE FUENTE AMARGA Y ANEXOS
- CALLE GERONA
- CALLE GUIPUZCOA
- CALLE MANUEL BUENO
- CALLE MARIANO MIGUEL LOPEZ
- CALLE MIRLO
- CALLE ORTEGA Y GASSET
- CALLE PEDRO GARCIA LOBATO
- CALLE PELICANO
- CALLE REAL
- CALLE REJA
- CALLE SALON ABADENGO
- CALLE SALUD
- CALLE SAYAGO
- CALLE SOMOSIERRA
- CALLE VALLE DEL TIETAR
- CALLE VEREDA
- CALLE VILLABAÑEZ
- CALLE VILLAGARCIA DE CAMPOS
- CALLE VILLASEXMIR
- CALLE VILLAVAQUERIN
- CALLE VINOS DE RUEDA
- CALLEJON ALCOHOLERA Y ANEXOS
- CAMINO ESPERANZA
- CAMINO HORNILLOS PARQUE YINYAN
- CAMPO DE ALBA
- CARRETERA MADRID
- CARRETERA RUEDA
- CAÑADA REAL
- CENTRO ACUSTICA
- COVARESA PARQUE
- DEPOSITO VEHICULOS
- ENERTEC
- INDUSTRIAL CASALOLA
- JARDINES MONTES TOROZOS
- MESONES PUENTE DUERO
- MUSEO CIENCIA
- PARAMO SAN ISIDRO
- PARQUE ALAMEDA
- PARQUE AZALEA
- PARQUE CANTERAC
- PARQUE DE LA CONVIVENCIA
- PARQUE DE LA PAZ
- PARQUE DE LOS OLIVOS
- PARQUE FLORES SERVILLETA
- PARQUE FUENTE SALUD
- PARQUE GOLONDRINA
- PARQUE MILLAN SANTOS
- PARQUE ORQUIDEA
- PARQUE PAJARILLOS (PATRICIA)
- PARQUE PATO
- PARQUE SAN ISIDRO
- PARTERRES CALLE CALVEL
- PASEO CASTAÑOS
- PASEO JUAN CARLOS I BULEVARES
- PASEO LORENZO ARRAZOLA
- PASEO MENENDEZ PIDAL
- PASEO PEREZ DE AYALA
- PASEO ZORRILLA
- PLAZA ANTIGUO MERCADO
- PLAZA ARMUÑA
- PLAZA AZOR
- PLAZA CAMILO JOSE CELA
- PLAZA CARMEN TABLADA
- PLAZA CASTILLA Y LEON
- PLAZA CIUDADES HERMANAS
- PLAZA DE MAYO
- PLAZA FERROVIARIOS Y ANEXOS
- PLAZA GUTIERREZ SEMPRUM
- PLAZA LOLA HERRERA
- PLAZA MAESTRANZA
- PLAZA MERINDADES
- PLAZA MONTIANO Y LUYANDO
- PLAZA ORQUIDEA
- PLAZA ROSA CHACEL
- PLAZA SAN FRANCISCO DE ASIS
- PLAZA SANTIAGO ALBA
- PLAZA SAYAGO
- PLAZA TORRENTE BALLESTER
- PLAZA URRACA
- POBLADO DE FASA
- POLIGONO CARRASCAL
- PP ARCA REAL
- PP CAMPO DE TIRO
- PP CANTERAC
- PP EL PALERO
- PP EL PATO
- PP EL PERAL
- PP LA FLECHA SEC 32
- PP PAULA LOPEZ
- PP PINAR DE JALON
- PP PINAR VILLANUEVA
- PP SILLETA
- PP VALPARAISO
- PP VALPARAISO LAGARES
- PP VILLAS NORTE
- PP VILLAS SUR
- PP ZAMBRANA
- PUNTO LIMPIO
- QUINTA ANA MARI
- RAPOSAS POLIGONO
- RONDA INTERIOR SUR
- SADECO
- TALUDES JUAN DE AUSTRIA
- URRBANI. ANT. FABRICA PIENSOS
- VALSUR COMERCIAL

Pozo de Captación

POZO	CAPTACIÓN
1	Pisuerga
2	Pisuerga
3	Pisuerga
4	Pisuerga
5	Pisuerga
6	Pisuerga
7	Pisuerga
8	Pisuerga
9	Pisuerga
10	Esgueva
11	Esgueva
12	Esgueva
14	Canal de Castilla
15	Canal de Castilla
16	Canal del Duero
17	Canal del Duero
18	Canal del Duero
19	Pisuerga
21	Canal del Duero
22	Esgueva
20	Canal de Castilla
23	Canal del Duero

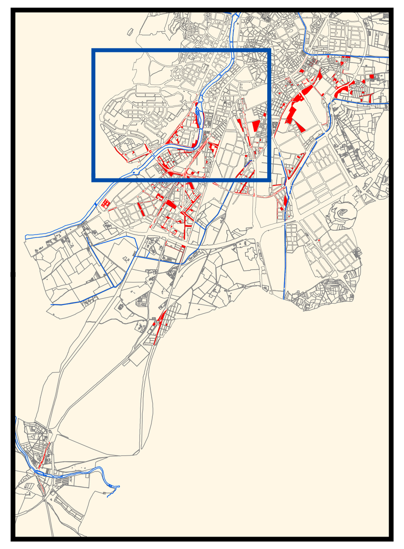

DENOMINACIÓN	ZONA	ÁREA		DENOMINACIÓN	ZONA	ÁREA		DENOMINACIÓN	ZONA	ÁREA	
29 DE OCTUBRE	1	127,25	M2	ARCO DE LADRILLO	7	263,63	M2	BARRIO ARTURO EYRIES	8	441,79	M2
29 DE OCTUBRE	2	117,30	M2	ARCO DE LADRILLO	8	238,82	M2	BARRIO ARTURO EYRIES	9	4.726,27	M2
29 DE OCTUBRE	3	98,01	M2	ARCO DE LADRILLO	9	371,51	M2	**Total BARRIO ARTURO EYRIES**		54.966,89	M2
29 DE OCTUBRE	4	131,89	M2	ARCO DE LADRILLO	10	60,49	M2	BARRIO CUATRO DE MARZO	1	15,55	M2
29 DE OCTUBRE	5	310,01	M2	ARCO DE LADRILLO	11	142,34	M2	BARRIO CUATRO DE MARZO	2	480,87	M2
29 DE OCTUBRE	6	191,16	M2	ARCO DE LADRILLO	12	303,44	M2	BARRIO CUATRO DE MARZO	3	60,82	M2
29 DE OCTUBRE	7	40,68	M2	ARCO DE LADRILLO	13	201,99	M2	BARRIO CUATRO DE MARZO	4	20,24	M2
29 DE OCTUBRE	8	91,17	M2	ARCO DE LADRILLO	14	718,07	M2	BARRIO CUATRO DE MARZO	5	20,18	M2
29 DE OCTUBRE	9	152,22	M2	ARCO DE LADRILLO	15	862,39	M2	BARRIO CUATRO DE MARZO	6	20,25	M2
29 DE OCTUBRE	10	72,75	M2	ARCO DE LADRILLO	16	517,08	M2	BARRIO CUATRO DE MARZO	7	1.131,33	M2
29 DE OCTUBRE	11	272,54	M2	ARCO DE LADRILLO	17	545,98	M2	BARRIO CUATRO DE MARZO	8	333,33	M2
29 DE OCTUBRE	12	22,87	M2	ARCO DE LADRILLO	18	158,70	M2	**Total BARRIO CUATRO DE MARZO**		2.082,58	M2
29 DE OCTUBRE	13	58,32	M2	ARCO DE LADRILLO	19	83,55	M2	BARRIO DE LA RUBIA	1	804,08	M2
29 DE OCTUBRE	14	302,48	M2	ARCO DE LADRILLO	20	107,11	M2	BARRIO DE LA RUBIA	2	3.531,78	M2
29 DE OCTUBRE	15	42,12	M2	ARCO DE LADRILLO	21	193,13	M2	BARRIO DE LA RUBIA	3	4.174,70	M2
29 DE OCTUBRE	16	184,38	M2	ARCO DE LADRILLO	22	337,93	M2	BARRIO DE LA RUBIA	4	187,39	M2
29 DE OCTUBRE	17	49,77	M2	ARCO DE LADRILLO	23	210,66	M2	BARRIO DE LA RUBIA	5	483,36	M2
29 DE OCTUBRE	18	34,38	M2	ARCO DE LADRILLO	24	294,99	M2	BARRIO DE LA RUBIA	6	127,67	M2
29 DE OCTUBRE	19	23,74	M2	ARCO DE LADRILLO	25	69,64	M2	BARRIO DE LA RUBIA	7	139,99	M2
29 DE OCTUBRE	20	271,45	M2	ARCO DE LADRILLO	26	78,47	M2	BARRIO DE LA RUBIA	8	698,20	M2
29 DE OCTUBRE	21	258,22	M2	ARCO DE LADRILLO	27	74,34	M2	BARRIO DE LA RUBIA	9	4.495,99	M2
29 DE OCTUBRE	22	173,03	M2	ARCO DE LADRILLO	28	90,06	M2	BARRIO DE LA RUBIA	10	550,20	M2
29 DE OCTUBRE	23	170,69	M2	ARCO DE LADRILLO	29	370,29	M2	BARRIO DE LA RUBIA	11	117,51	M2
29 DE OCTUBRE	24	24,66	M2	ARCO DE LADRILLO	30	51,12	M2	BARRIO DE LA RUBIA	12	4.262,25	M2
Total 29 DE OCTUBRE		3.221,10	M2	ARCO DE LADRILLO	31	382,12	M2	BARRIO DE LA RUBIA	13	704,27	M2
ALMACENES CAMARA	1	619,54	M2	ARCO DE LADRILLO	32	492,03	M2	BARRIO DE LA RUBIA	14	156,59	M2
ALMACENES CAMARA	2	111,65	M2	ARCO DE LADRILLO	33	265,53	M2	BARRIO DE LA RUBIA	15	711,53	M2
ALMACENES CAMARA	3	925,08	M2	ARCO DE LADRILLO	34	52,75	M2	BARRIO DE LA RUBIA	16	1.259,97	M2
ALMACENES CAMARA	4	64,75	M2	ARCO DE LADRILLO	35	71,63	M2	BARRIO DE LA RUBIA	17	710,42	M2
ALMACENES CAMARA	5	184,80	M2	ARCO DE LADRILLO	36	67,57	M2	BARRIO DE LA RUBIA	18	593,03	M2
ALMACENES CAMARA	6	65,05	M2	ARCO DE LADRILLO	37	107,18	M2	BARRIO DE LA RUBIA	19	328,66	M2
ALMACENES CAMARA	7	110,69	M2	ARCO DE LADRILLO	38	248,20	M2	BARRIO DE LA RUBIA	20	436,73	M2
ALMACENES CAMARA	8	186,97	M2	ARCO DE LADRILLO	39	174,40	M2	**Total BARRIO DE LA RUBIA**		24.474,30	M2
Total ALMACENES CAMARA		2.268,53	M2	**Total ARCO DE LADRILLO**		9.649,11	M2	BARRIO PINAR ANTEQUERA	1	4.227,88	M2
ANTIGUO MATADERO	1	226,46	M2	AVENIDA SALAMANCA	1	324,37	M2	BARRIO PINAR ANTEQUERA	2	6.245,86	M2
ANTIGUO MATADERO	2	20,79	M2	AVENIDA SALAMANCA	2	303,01	M2	BARRIO PINAR ANTEQUERA	3	2.528,95	M2
ANTIGUO MATADERO	3	199,78	M2	AVENIDA SALAMANCA	3	660,53	M2	BARRIO PINAR ANTEQUERA	4	1.630,97	M2
ANTIGUO MATADERO	4	195,85	M2	AVENIDA SALAMANCA	4	574,24	M2	BARRIO PINAR ANTEQUERA	5	24.480,24	M2
ANTIGUO MATADERO	5	111,90	M2	AVENIDA SALAMANCA	5	92,74	M2	BARRIO PINAR ANTEQUERA	6	5.525,44	M2
Total ANTIGUO MATADERO		754,79	M2	AVENIDA SALAMANCA	6	213,42	M2	**Total BARRIO PINAR ANTEQUERA**		44.639,33	M2
ANTIGUO MERCADO	1	2.440,17	M2	AVENIDA SALAMANCA	7	199,96	M2	BARRIO PUENTE DUERO	1	64,08	M2
ANTIGUO MERCADO	2	91,33	M2	AVENIDA SALAMANCA	8	412,37	M2	BARRIO PUENTE DUERO	2	148,83	M2
ANTIGUO MERCADO	3	30,34	M2	AVENIDA SALAMANCA	9	440,90	M2	BARRIO PUENTE DUERO	3	232,36	M2
ANTIGUO MERCADO	4	146,29	M2	AVENIDA SALAMANCA	10	69,80	M2	BARRIO PUENTE DUERO	4	458,55	M2
ANTIGUO MERCADO	5	96,00	M2	AVENIDA SALAMANCA	11	1.395,56	M2	BARRIO PUENTE DUERO	5	312,19	M2
ANTIGUO MERCADO	6	231,16	M2	AVENIDA SALAMANCA	12	4.809,05	M2	BARRIO PUENTE DUERO	6	579,57	M2
ANTIGUO MERCADO	7	1.798,34	M2	AVENIDA SALAMANCA	13	1.576,92	M2	BARRIO PUENTE DUERO	7	863,21	M2
ANTIGUO MERCADO	8	737,60	M2	AVENIDA SALAMANCA	14	124,35	M2	BARRIO PUENTE DUERO	8	69,08	M2
ANTIGUO MERCADO	9	233,57	M2	AVENIDA SALAMANCA	15	1.574,66	M2	BARRIO PUENTE DUERO	9	177,97	M2
Total ANTIGUO MERCADO		5.804,78	M2	AVENIDA SALAMANCA	16	1.044,58	M2	**Total BARRIO PUENTE DUERO**		2.905,84	M2
APE CAMPSA	1	13.426,36	M2	AVENIDA SALAMANCA	17	724,42	M2	CALLE ABEJARUCO	1	1.947,98	M2
APE CAMPSA	2	494,64	M2	AVENIDA SALAMANCA	18	2.745,93	M2	**Total CALLE ABEJARUCO**		1.947,98	M2
APE CAMPSA	3	3.998,20	M2	AVENIDA SALAMANCA	19	397,21	M2	CALLE ABIERTA	1	97,50	M2
APE CAMPSA	4	504,16	M2	AVENIDA SALAMANCA	20	198,70	M2	CALLE ABIERTA	2	97,50	M2
APE CAMPSA	5	208,76	M2	AVENIDA SALAMANCA	21	385,46	M2	**Total CALLE ABIERTA**		195,00	M2
Total APE CAMPSA		18.632,13	M2	AVENIDA SALAMANCA	22	54,06	M2	CALLE AGUANIEVES	1	1.458,30	M2
APE RIBERA DE SANTO DOMINGO	1	3.154,56	M2	AVENIDA SALAMANCA	23	405,76	M2	**Total CALLE AGUANIEVES**		1.458,30	M2
APE RIBERA DE SANTO DOMINGO	2	49,00	M2	**Total AVENIDA SALAMANCA**		18.728,01	M2	CALLE ANDALUCIA	1	529,09	M2
APE RIBERA DE SANTO DOMINGO	3	3.950,30	M2	AVENIDA SEGOVIA	1	131,77	M2	**Total CALLE ANDALUCIA**		529,09	M2
APE RIBERA DE SANTO DOMINGO	4	1.842,32	M2	AVENIDA SEGOVIA	2	19,72	M2	CALLE ANSELMO MIGUEL NIETO	1	4.487,96	M2
Total APE RIBERA DE SANTO DOMINGO		8.996,19	M2	AVENIDA SEGOVIA	3	27,49	M2	CALLE ANSELMO MIGUEL NIETO	2	11.147,47	M2
ARCA REAL JARDIN	1	2.613,99	M2	AVENIDA SEGOVIA	4	60,43	M2	**Total CALLE ANSELMO MIGUEL NIETO**		15.635,43	M2
ARCA REAL JARDIN	2	235,49	M2	**Total AVENIDA SEGOVIA**		239,40	M2	CALLE CAAMAÑO	1	1.104,67	M2
Total ARCA REAL JARDIN		2.849,47	M2	BARRIO ARTURO EYRIES	1	21.871,27	M2	**Total CALLE CAAMAÑO**		1.104,67	M2
ARCO DE LADRILLO	1	307,19	M2	BARRIO ARTURO EYRIES	2	177,31	M2	CALLE CAMPO DE VITIGUDINO	1	1.012,14	M2
ARCO DE LADRILLO	2	327,92	M2	BARRIO ARTURO EYRIES	3	19.843,72	M2	CALLE CAMPO DE VITIGUDINO	2	1.262,50	M2
ARCO DE LADRILLO	3	54,26	M2	BARRIO ARTURO EYRIES	4	233,76	M2	**Total CALLE CAMPO DE VITIGUDINO**		2.274,64	M2
ARCO DE LADRILLO	4	112,89	M2	BARRIO ARTURO EYRIES	5	1.629,23	M2	CALLE CARBALLEDA	1	1.284,97	M2
ARCO DE LADRILLO	5	182,81	M2	BARRIO ARTURO EYRIES	6	4.641,43	M2	**Total CALLE CARBALLEDA**		1.284,97	M2
ARCO DE LADRILLO	6	456,92	M2	BARRIO ARTURO EYRIES	7	1.402,09	M2	CALLE CLARENCIO SANZ (PATIOS)	1	1.045,14	M2

DENOMINACIÓN	ZONA	ÁREA		DENOMINACIÓN	ZONA	ÁREA		DENOMINACIÓN	ZONA	ÁREA	
CALLE CLARENCIO SANZ (PATIOS)	2	1.063,22	M2	CALLE SOMOSIERRA	1	749,27	M2	CAÑADA REAL	32	487,01	M2
Total CALLE CLARENCIO SANZ (PATIOS)		2.108,36	M2	CALLE SOMOSIERRA	2	3.049,97	M2	CAÑADA REAL	33	489,97	M2
CALLE FUENTE AMARGA Y ANEXOS	1	440,29	M2	**Total CALLE SOMOSIERRA**		3.799,23	M2	CAÑADA REAL	34	500,58	M2
Total CALLE FUENTE AMARGA Y ANEXOS		440,29	M2	CALLE VALLE DEL TIETAR	1	1.192,33	M2	CAÑADA REAL	35	977,62	M2
CALLE GERONA	1	9,60	M2	**Total CALLE VALLE DEL TIETAR**		1.192,33	M2	CAÑADA REAL	36	133,82	M2
CALLE GERONA	2	11,85	M2	CALLE VEREDA	1	46,20	M2	CAÑADA REAL	37	765,44	M2
CALLE GERONA	3	18,56	M2	CALLE VEREDA	2	41,08	M2	CAÑADA REAL	38	47,60	M2
CALLE GERONA	4	22,17	M2	**Total CALLE VEREDA**		87,28	M2	CAÑADA REAL	39	87,67	M2
CALLE GERONA	5	272,95	M2	CALLE VILLABAÑEZ	1	238,98	M2	CAÑADA REAL	40	21,58	M2
CALLE GERONA	6	118,47	M2	CALLE VILLABAÑEZ	2	190,44	M2	CAÑADA REAL	41	178,79	M2
CALLE GERONA	7	150,39	M2	CALLE VILLABAÑEZ	3	73,01	M2	**Total CAÑADA REAL**		18.173,49	M2
CALLE GERONA	8	10,71	M2	CALLE VILLABAÑEZ	4	22,84	M2	CARRETERA MADRID	1	71,93	M2
Total CALLE GERONA		614,69	M2	**Total CALLE VILLABAÑEZ**		525,27	M2	CARRETERA MADRID	2	100,01	M2
CALLE GUIPUZCOA	1	17,56	M2	CALLE VILLAGARCIA DE CAMPOS	1	752,86	M2	CARRETERA MADRID	3	135,81	M2
CALLE GUIPUZCOA	2	17,56	M2	**Total CALLE VILLAGARCIA DE CAMPOS**		752,86	M2	CARRETERA MADRID	4	160,30	M2
Total CALLE GUIPUZCOA		35,12	M2	CALLE VILLASEXMIR	1	1.364,04	M2	**Total CARRETERA MADRID**		468,05	M2
CALLE MANUEL BUENO	1	693,90	M2	**Total CALLE VILLASEXMIR**		1.364,04	M2	CARRETERA RUEDA	1	603,58	M2
Total CALLE MANUEL BUENO		693,90	M2	CALLE VILLAVAQUERIN	1	281,24	M2	CARRETERA RUEDA	2	77,89	M2
CALLE MARIANO MIGUEL LOPEZ	1	105,01	M2	CALLE VILLAVAQUERIN	2	500,49	M2	CARRETERA RUEDA	4	5,96	M2
Total CALLE MARIANO MIGUEL LOPEZ		105,01	M2	CALLE VILLAVAQUERIN	3	274,29	M2	CARRETERA RUEDA	5	2,83	M2
CALLE MIRLO	1	84,42	M2	**Total CALLE VILLAVAQUERIN**		1.056,02	M2	CARRETERA RUEDA	6	2,09	M2
CALLE MIRLO	2	968,50	M2	CALLE VINOS DE RUEDA	1	967,21	M2	CARRETERA RUEDA	7	525,61	M2
Total CALLE MIRLO		1.052,92	M2	**Total CALLE VINOS DE RUEDA**		967,21	M2	CARRETERA RUEDA	8	355,64	M2
CALLE ORTEGA Y GASSET	1	1.558,09	M2	CALLEJON ALCOHOLERA Y ANEXOS	1	3.705,10	M2	CARRETERA RUEDA	9	689,20	M2
CALLE ORTEGA Y GASSET	2	1.185,44	M2	CALLEJON ALCOHOLERA Y ANEXOS	2	252,85	M2	CARRETERA RUEDA	10	2.508,14	M2
Total CALLE ORTEGA Y GASSET		2.743,53	M2	CALLEJON ALCOHOLERA Y ANEXOS	3	3.215,71	M2	CARRETERA RUEDA	11	3.807,39	M2
CALLE PEDRO GARCIA LOBATO	1	206,02	M2	CALLEJON ALCOHOLERA Y ANEXOS	4	710,98	M2	CARRETERA RUEDA	12	81,97	M2
Total CALLE PEDRO GARCIA LOBATO		206,02	M2	CALLEJON ALCOHOLERA Y ANEXOS	5	3.442,09	M2	CARRETERA RUEDA	13	95,68	M2
CALLE PELICANO	1	3.176,04	M2	CALLEJON ALCOHOLERA Y ANEXOS	7	276,41	M2	CARRETERA RUEDA	14	518,37	M2
CALLE PELICANO	2	193,84	M2	CALLEJON ALCOHOLERA Y ANEXOS	8	1.039,70	M2	CARRETERA RUEDA	15	47,80	M2
Total CALLE PELICANO		3.369,88	M2	CALLEJON ALCOHOLERA Y ANEXOS	9	252,62	M2	**Total CARRETERA RUEDA**		9.322,16	M2
CALLE REAL	1	660,45	M2	CALLEJON ALCOHOLERA Y ANEXOS	10	295,59	M2	CENTRO ACUSTICA	1	14.610,97	M2
CALLE REAL	2	13,49	M2	CALLEJON ALCOHOLERA Y ANEXOS	11	209,00	M2	CENTRO ACUSTICA	2	8.069,91	M2
CALLE REAL	3	8,92	M2	**Total CALLEJON ALCOHOLERA Y ANEXOS**		13.400,07	M2	**Total CENTRO ACUSTICA**		22.680,88	M2
CALLE REAL	4	153,05	M2	CAMINO ESPERANZA	1	37,43	M2	COVARESA PARQUE	1	30.982,03	M2
CALLE REAL	5	566,53	M2	**Total CAMINO ESPERANZA**		37,43	M2	**Total COVARESA PARQUE**		30.982,03	M2
CALLE REAL	6	743,41	M2	CAMINO HORNILLOS PARQUE YINYAN	1	8.014,01	M2	DEPOSITO VEHICULOS	1	2.451,37	M2
CALLE REAL	7	526,65	M2	**Total CAMINO HORNILLOS PARQUE YINYAN**		8.014,01	M2	**Total DEPOSITO VEHICULOS**		2.451,37	M2
CALLE REAL	8	55,16	M2	CAMPO DE ALBA	1	1.079,97	M2	ENERTEC	1	7.440,84	M2
CALLE REAL	9	1.316,41	M2	**Total CAMPO DE ALBA**		1.079,97	M2	**Total ENERTEC**		7.440,84	M2
CALLE REAL	10	1.659,64	M2	CAÑADA REAL	1	1.463,54	M2	INDUSTRIAL CASALOLA	1	9.818,03	M2
CALLE REAL	11	73,71	M2	CAÑADA REAL	2	36,93	M2	**Total INDUSTRIAL CASALOLA**		9.818,03	M2
CALLE REAL	12	66,59	M2	CAÑADA REAL	3	104,17	M2	JARDINES MONTES TOROZOS	1	32,31	M2
CALLE REAL	13	2.445,16	M2	CAÑADA REAL	4	47,97	M2	JARDINES MONTES TOROZOS	2	44,87	M2
CALLE REAL	14	2.972,19	M2	CAÑADA REAL	5	43,89	M2	JARDINES MONTES TOROZOS	3	80,17	M2
CALLE REAL	15	39,22	M2	CAÑADA REAL	6	173,10	M2	JARDINES MONTES TOROZOS	4	72,90	M2
CALLE REAL	16	46,25	M2	CAÑADA REAL	7	179,45	M2	JARDINES MONTES TOROZOS	5	27,42	M2
CALLE REAL	17	2.005,58	M2	CAÑADA REAL	8	531,12	M2	**Total JARDINES MONTES TOROZOS**		257,66	M2
CALLE REAL	18	49,44	M2	CAÑADA REAL	9	376,32	M2	MESONES PUENTE DUERO	1	3.018,75	M2
CALLE REAL	19	660,50	M2	CAÑADA REAL	10	269,07	M2	**Total MESONES PUENTE DUERO**		3.018,75	M2
Total CALLE REAL		14.062,33	M2	CAÑADA REAL	11	31,30	M2	MUSEO CIENCIA	1	115,26	M2
CALLE REJA	1	315,97	M2	CAÑADA REAL	12	84,08	M2	MUSEO CIENCIA	2	879,28	M2
CALLE REJA	2	137,13	M2	CAÑADA REAL	13	218,09	M2	MUSEO CIENCIA	3	555,29	M2
CALLE REJA	3	2.590,65	M2	CAÑADA REAL	14	309,88	M2	MUSEO CIENCIA	4	70,24	M2
Total CALLE REJA		3.043,75	M2	CAÑADA REAL	15	73,75	M2	MUSEO CIENCIA	5	47,49	M2
CALLE SALON ABADENGO	1	1.875,36	M2	CAÑADA REAL	16	161,00	M2	MUSEO CIENCIA	6	70,26	M2
CALLE SALON ABADENGO	2	1.824,87	M2	CAÑADA REAL	17	205,50	M2	MUSEO CIENCIA	7	169,45	M2
CALLE SALON ABADENGO	3	1.049,78	M2	CAÑADA REAL	18	100,04	M2	MUSEO CIENCIA	8	5.177,89	M2
Total CALLE SALON ABADENGO		4.750,01	M2	CAÑADA REAL	19	315,27	M2	**Total MUSEO CIENCIA**		7.085,17	M2
CALLE SALUD	1	1.462,30	M2	CAÑADA REAL	20	255,67	M2	PARAMO SAN ISIDRO	1	2.248,06	M2
Total CALLE SALUD		1.462,30	M2	CAÑADA REAL	21	702,53	M2	**Total PARAMO SAN ISIDRO**		2.248,06	M2
CALLE SAYAGO	1	33,31	M2	CAÑADA REAL	22	590,56	M2	PARQUE ALAMEDA	1	25.197,82	M2
CALLE SAYAGO	2	11,67	M2	CAÑADA REAL	23	2.540,48	M2	**Total PARQUE ALAMEDA**		25.197,82	M2
CALLE SAYAGO	3	16,37	M2	CAÑADA REAL	24	390,89	M2	PARQUE AZALEA	1	6.186,90	M2
CALLE SAYAGO	4	26,76	M2	CAÑADA REAL	25	154,69	M2	**Total PARQUE AZALEA**		6.186,90	M2
CALLE SAYAGO	5	43,41	M2	CAÑADA REAL	26	2.425,80	M2	PARQUE CANTERAC	1	65.310,10	M2
CALLE SAYAGO	6	33,32	M2	CAÑADA REAL	27	168,41	M2	PARQUE CANTERAC	2	2.861,25	M2
CALLE SAYAGO	7	33,13	M2	CAÑADA REAL	28	1.683,56	M2	**Total PARQUE CANTERAC**		68.171,35	M2
CALLE SAYAGO	8	36,12	M2	CAÑADA REAL	29	530,26	M2	PARQUE DE LA CONVIVENCIA	1	4.520,81	M2
CALLE SAYAGO	9	11,99	M2	CAÑADA REAL	30	249,85	M2	**Total PARQUE DE LA CONVIVENCIA**		4.520,81	M2
Total CALLE SAYAGO		246,08	M2	CAÑADA REAL	31	66,22	M2	PARQUE DE LA PAZ	1	38.547,77	M2

DENOMINACIÓN	ZONA	ÁREA		DENOMINACIÓN	ZONA	ÁREA		DENOMINACIÓN	ZONA	ÁREA	
Total PARQUE DE LA PAZ		38.547,77	M2	PLAZA FERROVIARIOS Y ANEXOS	6	16,13	M2	PP ARCA REAL	14	653,98	M2
PARQUE DE LOS OLIVOS	1	7.665,57	M2	PLAZA FERROVIARIOS Y ANEXOS	7	82,56	M2	PP ARCA REAL	15	287,35	M2
Total PARQUE DE LOS OLIVOS		7.665,57	M2	PLAZA FERROVIARIOS Y ANEXOS	8	59,14	M2	PP ARCA REAL	16	290,07	M2
PARQUE FLORES SERVILLETA	1	31.833,81	M2	PLAZA FERROVIARIOS Y ANEXOS	9	45,73	M2	PP ARCA REAL	17	379,52	M2
Total PARQUE FLORES SERVILLETA		31.833,81	M2	PLAZA FERROVIARIOS Y ANEXOS	10	82,51	M2	PP ARCA REAL	18	224,35	M2
PARQUE FUENTE SALUD	1	37.980,74	M2	PLAZA FERROVIARIOS Y ANEXOS	11	36,72	M2	**Total PP ARCA REAL**		51.306,26	M2
Total PARQUE FUENTE SALUD		37.980,74	M2	PLAZA FERROVIARIOS Y ANEXOS	12	37,11	M2	PP CAMPO DE TIRO	1	2.628,95	M2
PARQUE GOLONDRINA	1	5.738,95	M2	PLAZA FERROVIARIOS Y ANEXOS	13	33,58	M2	PP CAMPO DE TIRO	2	740,39	M2
Total PARQUE GOLONDRINA		5.738,95	M2	PLAZA FERROVIARIOS Y ANEXOS	14	34,06	M2	PP CAMPO DE TIRO	3	3.213,63	M2
PARQUE MILLAN SANTOS	1	2.211,94	M2	PLAZA FERROVIARIOS Y ANEXOS	15	22,26	M2	PP CAMPO DE TIRO	4	11.739,77	M2
PARQUE MILLAN SANTOS	2	3.377,19	M2	PLAZA FERROVIARIOS Y ANEXOS	16	122,85	M2	PP CAMPO DE TIRO	5	67,53	M2
Total PARQUE MILLAN SANTOS		5.589,13	M2	PLAZA FERROVIARIOS Y ANEXOS	17	26,45	M2	PP CAMPO DE TIRO	6	210,07	M2
PARQUE ORQUIDEA	1	9.748,98	M2	**Total PLAZA FERROVIARIOS Y ANEXOS**		1.343,85	M2	PP CAMPO DE TIRO	7	122,72	M2
Total PARQUE ORQUIDEA		9.748,98	M2	PLAZA GUTIERREZ SEMPRUM	1	32,42	M2	PP CAMPO DE TIRO	8	5.832,38	M2
PARQUE PAJARILLOS (PATRICIA)	1	20.582,37	M2	PLAZA GUTIERREZ SEMPRUM	2	38,62	M2	PP CAMPO DE TIRO	9	2.362,31	M2
PARQUE PAJARILLOS (PATRICIA)	2	37,34	M2	**Total PLAZA GUTIERREZ SEMPRUM**		71,04	M2	**Total PP CAMPO DE TIRO**		26.917,74	M2
PARQUE PAJARILLOS (PATRICIA)	3	117,83	M2	PLAZA LOLA HERRERA	1	5.261,81	M2	PP CANTERAC	1	25.649,89	M2
PARQUE PAJARILLOS (PATRICIA)	4	49,47	M2	**Total PLAZA LOLA HERRERA**		5.261,81	M2	PP CANTERAC	2	158,10	M2
PARQUE PAJARILLOS (PATRICIA)	5	2.442,15	M2	PLAZA MAESTRANZA	1	1.979,64	M2	PP CANTERAC	3	112,45	M2
Total PARQUE PAJARILLOS (PATRICIA)		23.229,16	M2	**Total PLAZA MAESTRANZA**		1.979,64	M2	PP CANTERAC	4	77,74	M2
PARQUE PATO	1	7.678,53	M2	PLAZA MERINDADES	1	1.768,43	M2	**Total PP CANTERAC**		25.998,19	M2
Total PARQUE PATO		7.678,53	M2	**Total PLAZA MERINDADES**		1.768,43	M2	PP EL PALERO	1	1.109,10	M2
PARQUE SAN ISIDRO	1	37.468,69	M2	PLAZA MONTIANO Y LUYANDO	1	5.187,96	M2	PP EL PALERO	2	893,87	M2
Total PARQUE SAN ISIDRO		37.468,69	M2	**Total PLAZA MONTIANO Y LUYANDO**		5.187,96	M2	PP EL PALERO	3	16.150,72	M2
PARTERRES CALLE CALVEL	1	377,50	M2	PLAZA ORQUIDEA	1	239,99	M2	PP EL PALERO	4	715,54	M2
Total PARTERRES CALLE CALVEL		377,50	M2	**Total PLAZA ORQUIDEA**		239,99	M2	PP EL PALERO	5	195,24	M2
PASEO CASTAÑOS	1	25.733,03	M2	PLAZA ROSA CHACEL	1	164,22	M2	PP EL PALERO	6	80,94	M2
PASEO CASTAÑOS	2	117,47	M2	PLAZA ROSA CHACEL	2	1.250,70	M2	PP EL PALERO	7	391,74	M2
PASEO CASTAÑOS	3	855,81	M2	PLAZA ROSA CHACEL	3	17,16	M2	PP EL PALERO	8	1.022,94	M2
Total PASEO CASTAÑOS		26.706,31	M2	**Total PLAZA ROSA CHACEL**		1.432,08	M2	**Total PP EL PALERO**		20.560,09	M2
PASEO JUAN CARLOS I BULEVARES	1	8.927,55	M2	PLAZA SAN FRANCISCO DE ASIS	1	2.403,96	M2	PP EL PATO	1	2.607,09	M2
PASEO JUAN CARLOS I BULEVARES	2	1.023,73	M2	**Total PLAZA SAN FRANCISCO DE ASIS**		2.403,96	M2	PP EL PATO	2	4.321,20	M2
PASEO JUAN CARLOS I BULEVARES	3	5.308,80	M2	PLAZA SANTIAGO ALBA	1	4.368,84	M2	PP EL PATO	3	493,15	M2
PASEO JUAN CARLOS I BULEVARES	4	1.160,04	M2	**Total PLAZA SANTIAGO ALBA**		4.368,84	M2	PP EL PATO	4	2.032,32	M2
PASEO JUAN CARLOS I BULEVARES	5	1.808,04	M2	PLAZA SAYAGO	1	1.949,06	M2	**Total PP EL PATO**		9.453,75	M2
Total PASEO JUAN CARLOS I BULEVARES		18.228,16	M2	**Total PLAZA SAYAGO**		1.949,06	M2	PP EL PERAL	1	1.427,58	M2
PASEO LORENZO ARRAZOLA	1	1.228,97	M2	PLAZA TORRENTE BALLESTER	1	4.519,39	M2	PP EL PERAL	2	1.205,71	M2
Total PASEO LORENZO ARRAZOLA		1.228,97	M2	**Total PLAZA TORRENTE BALLESTER**		4.519,39	M2	PP EL PERAL	3	731,18	M2
PASEO MENENDEZ PIDAL	1	1.143,48	M2	PLAZA URRACA	1	23,05	M2	PP EL PERAL	4	805,29	M2
PASEO MENENDEZ PIDAL	2	930,05	M2	PLAZA URRACA	2	56,17	M2	PP EL PERAL	5	100,46	M2
Total PASEO MENENDEZ PIDAL		2.073,52	M2	**Total PLAZA URRACA**		79,22	M2	PP EL PERAL	6	36,66	M2
PASEO PEREZ DE AYALA	1	1.359,61	M2	POBLADO DE FASA	1	161,62	M2	PP EL PERAL	7	989,21	M2
Total PASEO PEREZ DE AYALA		1.359,61	M2	POBLADO DE FASA	2	99,57	M2	PP EL PERAL	8	652,74	M2
PASEO ZORRILLA	1	674,01	M2	POBLADO DE FASA	3	99,03	M2	PP EL PERAL	9	176,24	M2
PASEO ZORRILLA	2	525,65	M2	POBLADO DE FASA	4	250,84	M2	PP EL PERAL	10	173,72	M2
PASEO ZORRILLA	3	363,76	M2	POBLADO DE FASA	5	303,89	M2	PP EL PERAL	11	985,87	M2
Total PASEO ZORRILLA		1.563,42	M2	POBLADO DE FASA	6	53,12	M2	PP EL PERAL	12	117,97	M2
PLAZA ANTIGUO MERCADO	1	9,14	M2	POBLADO DE FASA	7	51,01	M2	PP EL PERAL	13	1.546,20	M2
Total PLAZA ANTIGUO MERCADO		9,14	M2	POBLADO DE FASA	8	60,97	M2	PP EL PERAL	14	9.598,98	M2
PLAZA ARMUÑA	1	527,98	M2	POBLADO DE FASA	9	182,37	M2	PP EL PERAL	15	721,59	M2
PLAZA ARMUÑA	2	1.297,95	M2	POBLADO DE FASA	10	165,97	M2	PP EL PERAL	16	320,39	M2
PLAZA ARMUÑA	3	390,61	M2	POBLADO DE FASA	11	50,34	M2	PP EL PERAL	17	135,91	M2
Total PLAZA ARMUÑA		2.216,54	M2	POBLADO DE FASA	12	49,15	M2	PP EL PERAL	18	419,38	M2
PLAZA AZOR	1	731,90	M2	POBLADO DE FASA	13	508,58	M2	PP EL PERAL	19	8.417,86	M2
Total PLAZA AZOR		731,90	M2	**Total POBLADO DE FASA**		2.036,46	M2	PP EL PERAL	20	73,40	M2
PLAZA CAMILO JOSE CELA	1	4.732,01	M2	POLIGONO CARRASCAL	1	1.257,09	M2	PP EL PERAL	21	7,28	M2
Total PLAZA CAMILO JOSE CELA		4.732,01	M2	**Total POLIGONO CARRASCAL**		1.257,09	M2	PP EL PERAL	22	7,31	M2
PLAZA CARMEN TABLADA	1	518,88	M2	PP ARCA REAL	1	3.696,87	M2	PP EL PERAL	23	7,17	M2
Total PLAZA CARMEN TABLADA		518,88	M2	PP ARCA REAL	2	458,31	M2	PP EL PERAL	24	7,24	M2
PLAZA CASTILLA Y LEON	1	1.521,56	M2	PP ARCA REAL	3	11.544,44	M2	PP EL PERAL	25	7,33	M2
Total PLAZA CASTILLA Y LEON		1.521,56	M2	PP ARCA REAL	4	29.674,39	M2	PP EL PERAL	26	7,30	M2
PLAZA CIUDADES HERMANAS	1	819,69	M2	PP ARCA REAL	5	199,37	M2	PP EL PERAL	27	7,22	M2
Total PLAZA CIUDADES HERMANAS		819,69	M2	PP ARCA REAL	6	38,73	M2	PP EL PERAL	28	7,18	M2
PLAZA DE MAYO	1	2.348,54	M2	PP ARCA REAL	7	161,20	M2	PP EL PERAL	29	7,17	M2
Total PLAZA DE MAYO		2.348,54	M2	PP ARCA REAL	8	250,05	M2	PP EL PERAL	30	7,32	M2
PLAZA FERROVIARIOS Y ANEXOS	1	463,00	M2	PP ARCA REAL	9	1.004,22	M2	PP EL PERAL	31	7,27	M2
PLAZA FERROVIARIOS Y ANEXOS	2	39,72	M2	PP ARCA REAL	10	301,21	M2	PP EL PERAL	32	7,37	M2
PLAZA FERROVIARIOS Y ANEXOS	3	77,05	M2	PP ARCA REAL	11	353,83	M2	PP EL PERAL	33	44,32	M2
PLAZA FERROVIARIOS Y ANEXOS	4	76,47	M2	PP ARCA REAL	12	1.002,51	M2	PP EL PERAL	34	93,27	M2
PLAZA FERROVIARIOS Y ANEXOS	5	88,50	M2	PP ARCA REAL	13	785,87	M2	PP EL PERAL	35	47,15	M2

DENOMINACIÓN	ZONA	ÁREA		DENOMINACIÓN	ZONA	ÁREA		DENOMINACIÓN	ZONA	ÁREA	
PP EL PERAL	36	32,54	M2	PP VALPARAISO	8	115,72	M2	RONDA INTERIOR SUR	27	20,00	M2
PP EL PERAL	37	68,82	M2	PP VALPARAISO	9	629,80	M2	RONDA INTERIOR SUR	28	1.870,21	M2
Total PP EL PERAL		29.009,58	M2	PP VALPARAISO	10	717,89	M2	RONDA INTERIOR SUR	29	572,89	M2
PP LA FLECHA SEC 32	1	7.916,60	M2	PP VALPARAISO	11	684,03	M2	RONDA INTERIOR SUR	30	542,08	M2
PP LA FLECHA SEC 32	2	299,89	M2	PP VALPARAISO	12	506,97	M2	RONDA INTERIOR SUR	31	162,89	M2
Total PP LA FLECHA SEC 32		8.216,49	M2	PP VALPARAISO	13	319,91	M2	RONDA INTERIOR SUR	32	751,02	M2
PP PAULA LOPEZ	1	1.185,12	M2	PP VALPARAISO	14	6.010,39	M2	RONDA INTERIOR SUR	33	348,68	M2
PP PAULA LOPEZ	2	510,20	M2	**Total PP VALPARAISO**		25.892,83	M2	RONDA INTERIOR SUR	34	603,02	M2
PP PAULA LOPEZ	3	4.993,81	M2	PP VALPARAISO LAGARES	1	3.486,61	M2	RONDA INTERIOR SUR	35	106,15	M2
PP PAULA LOPEZ	4	465,03	M2	**Total PP VALPARAISO LAGARES**		3.486,61	M2	RONDA INTERIOR SUR	36	569,56	M2
PP PAULA LOPEZ	5	6.350,46	M2	PP VILLAS NORTE	1	15.536,86	M2	RONDA INTERIOR SUR	37	733,58	M2
PP PAULA LOPEZ	6	7.863,75	M2	PP VILLAS NORTE	2	296,71	M2	RONDA INTERIOR SUR	38	302,24	M2
PP PAULA LOPEZ	7	543,74	M2	PP VILLAS NORTE	3	332,63	M2	RONDA INTERIOR SUR	39	198,67	M2
PP PAULA LOPEZ	8	3.086,25	M2	PP VILLAS NORTE	4	237,65	M2	RONDA INTERIOR SUR	40	1.456,33	M2
PP PAULA LOPEZ	9	760,85	M2	PP VILLAS NORTE	5	145,95	M2	RONDA INTERIOR SUR	41	917,32	M2
PP PAULA LOPEZ	10	332,96	M2	PP VILLAS NORTE	6	369,74	M2	RONDA INTERIOR SUR	42	526,99	M2
PP PAULA LOPEZ	11	1.786,06	M2	PP VILLAS NORTE	7	192,84	M2	RONDA INTERIOR SUR	43	67,47	M2
Total PP PAULA LOPEZ		27.878,25	M2	PP VILLAS NORTE	8	348,89	M2	RONDA INTERIOR SUR	44	1.757,17	M2
PP PINAR DE JALON	1	4.979,70	M2	PP VILLAS NORTE	9	503,80	M2	RONDA INTERIOR SUR	45	1.728,96	M2
PP PINAR DE JALON	2	695,68	M2	PP VILLAS NORTE	10	420,26	M2	RONDA INTERIOR SUR	46	525,99	M2
PP PINAR DE JALON	3	2.935,96	M2	PP VILLAS NORTE	11	74,55	M2	RONDA INTERIOR SUR	47	764,96	M2
PP PINAR DE JALON	4	16.272,56	M2	PP VILLAS NORTE	12	79,58	M2	RONDA INTERIOR SUR	48	1.766,40	M2
PP PINAR DE JALON	5	4.653,67	M2	PP VILLAS NORTE	13	318,26	M2	RONDA INTERIOR SUR	49	1.231,73	M2
PP PINAR DE JALON	6	754,74	M2	PP VILLAS NORTE	14	641,80	M2	RONDA INTERIOR SUR	50	201,76	M2
PP PINAR DE JALON	7	452,02	M2	**Total PP VILLAS NORTE**		19.499,50	M2	RONDA INTERIOR SUR	51	37,57	M2
PP PINAR DE JALON	8	517,51	M2	PP VILLAS SUR	1	7.660,84	M2	RONDA INTERIOR SUR	52	40,06	M2
PP PINAR DE JALON	9	514,24	M2	PP VILLAS SUR	2	6.682,26	M2	RONDA INTERIOR SUR	53	30,61	M2
PP PINAR DE JALON	10	9,43	M2	**Total PP VILLAS SUR**		14.343,10	M2	RONDA INTERIOR SUR	54	422,53	M2
PP PINAR DE JALON	11	8,80	M2	PP ZAMBRANA	1	24.705,25	M2	RONDA INTERIOR SUR	55	48,56	M2
PP PINAR DE JALON	12	6,53	M2	PP ZAMBRANA	2	975,76	M2	RONDA INTERIOR SUR	56	35,93	M2
PP PINAR DE JALON	13	23,89	M2	PP ZAMBRANA	3	1.400,62	M2	RONDA INTERIOR SUR	57	1.097,50	M2
PP PINAR DE JALON	14	19,59	M2	PP ZAMBRANA	4	2.926,07	M2	RONDA INTERIOR SUR	58	24,41	M2
PP PINAR DE JALON	15	481,94	M2	PP ZAMBRANA	5	1.394,02	M2	RONDA INTERIOR SUR	59	843,51	M2
PP PINAR DE JALON	16	541,53	M2	PP ZAMBRANA	6	3.818,25	M2	RONDA INTERIOR SUR	60	31,95	M2
PP PINAR DE JALON	17	275,57	M2	**Total PP ZAMBRANA**		35.219,96	M2	RONDA INTERIOR SUR	61	192,79	M2
PP PINAR DE JALON	18	143,77	M2	PUNTO LIMPIO	1	789,11	M2	RONDA INTERIOR SUR	62	73,56	M2
PP PINAR DE JALON	19	106,47	M2	**Total PUNTO LIMPIO**		789,11	M2	RONDA INTERIOR SUR	63	207,42	M2
PP PINAR DE JALON	20	241,81	M2	QUINTA ANA MARI	1	58,77	M2	RONDA INTERIOR SUR	64	370,43	M2
PP PINAR DE JALON	21	148,20	M2	QUINTA ANA MARI	2	144,85	M2	RONDA INTERIOR SUR	65	922,60	M2
PP PINAR DE JALON	22	129,38	M2	QUINTA ANA MARI	3	46,29	M2	RONDA INTERIOR SUR	66	2.462,37	M2
PP PINAR DE JALON	23	22,42	M2	QUINTA ANA MARI	4	39,63	M2	RONDA INTERIOR SUR	67	76,31	M2
PP PINAR DE JALON	24	98,65	M2	**Total QUINTA ANA MARI**		289,53	M2	RONDA INTERIOR SUR	68	482,41	M2
PP PINAR DE JALON	25	241,81	M2	RAPOSAS POLIGONO	1	6.222,49	M2	RONDA INTERIOR SUR	69	102,67	M2
PP PINAR DE JALON	26	139,85	M2	RAPOSAS POLIGONO	2	1.078,37	M2	**Total RONDA INTERIOR SUR**		31.530,18	M2
PP PINAR DE JALON	27	104,17	M2	RAPOSAS POLIGONO	3	12.258,44	M2	SADECO	1	673,20	M2
PP PINAR DE JALON	28	98,63	M2	RAPOSAS POLIGONO	4	2.006,14	M2	SADECO	2	17.063,52	M2
PP PINAR DE JALON	29	943,46	M2	**Total RAPOSAS POLIGONO**		21.565,44	M2	SADECO	3	136,61	M2
Total PP PINAR DE JALON		35.561,98	M2	RONDA INTERIOR SUR	3	121,11	M2	SADECO	4	4.750,84	M2
PP PINAR VILLANUEVA	1	2.693,46	M2	RONDA INTERIOR SUR	4	45,53	M2	SADECO	5	1.434,67	M2
PP PINAR VILLANUEVA	2	3.586,34	M2	RONDA INTERIOR SUR	5	64,33	M2	SADECO	6	681,42	M2
PP PINAR VILLANUEVA	3	383,97	M2	RONDA INTERIOR SUR	6	42,58	M2	SADECO	7	89,29	M2
PP PINAR VILLANUEVA	4	209,92	M2	RONDA INTERIOR SUR	7	36,87	M2	SADECO	8	1.466,52	M2
PP PINAR VILLANUEVA	5	374,23	M2	RONDA INTERIOR SUR	8	121,49	M2	SADECO	9	1.289,33	M2
PP PINAR VILLANUEVA	6	240,78	M2	RONDA INTERIOR SUR	9	25,54	M2	SADECO	10	151,67	M2
PP PINAR VILLANUEVA	7	1.836,90	M2	RONDA INTERIOR SUR	10	718,87	M2	SADECO	11	1.285,99	M2
PP PINAR VILLANUEVA	8	900,74	M2	RONDA INTERIOR SUR	11	474,29	M2	**Total SADECO**		29.023,07	M2
PP PINAR VILLANUEVA	9	1.176,27	M2	RONDA INTERIOR SUR	12	754,39	M2	TALUDES JUAN DE AUSTRIA	1	8.914,36	M2
PP PINAR VILLANUEVA	10	2.110,25	M2	RONDA INTERIOR SUR	13	10,52	M2	**Total TALUDES JUAN DE AUSTRIA**		8.914,36	M2
Total PP PINAR VILLANUEVA		13.512,87	M2	RONDA INTERIOR SUR	15	47,95	M2	URRBANI. ANT. FABRICA PIENSOS	1	8.641,78	M2
PP SILLETA	1	4.690,32	M2	RONDA INTERIOR SUR	16	148,48	M2	**Total URRBANI. ANT. FABRICA PIENSOS**		8.641,78	M2
PP SILLETA	2	7.720,33	M2	RONDA INTERIOR SUR	17	174,02	M2	VALSUR COMERCIAL	1	502,13	M2
PP SILLETA	3	2.460,47	M2	RONDA INTERIOR SUR	18	170,50	M2	**Total VALSUR COMERCIAL**		502,13	M2
Total PP SILLETA		14.871,12	M2	RONDA INTERIOR SUR	19	72,73	M2				
PP VALPARAISO	1	189,29	M2	RONDA INTERIOR SUR	20	167,93	M2				
PP VALPARAISO	2	13.865,64	M2	RONDA INTERIOR SUR	21	172,59	M2				
PP VALPARAISO	3	109,93	M2	RONDA INTERIOR SUR	22	236,22	M2	**Total general**		1.276.675,64	M2
PP VALPARAISO	4	105,75	M2	RONDA INTERIOR SUR	23	1.441,49	M2				
PP VALPARAISO	5	991,24	M2	RONDA INTERIOR SUR	24	637,21	M2				
PP VALPARAISO	6	1.531,32	M2	RONDA INTERIOR SUR	25	23,54	M2				
PP VALPARAISO	7	114,95	M2	RONDA INTERIOR SUR	26	592,78	M2				

VALLADOLID

ZONA U.T.E (SUR)

0 100 200 400 600 Metros

Escala 1:5000

Junio de 2015

PLANO 1