



Ayuntamiento de Valladolid

Área de Medio Ambiente y Sostenibilidad

ANEJO nº2

SERVICIOS AFECTADOS





AYUNTAMIENTO DE VALLADOLID


Área de Medio Ambiente y Sostenibilidad

Proyecto de reparación de juntas de la arteria de 1.000 mm
en Juan Carlos I entre Pº San Isidro y C/ Benito Menni

A continuación se presenta la información sobre los servicios urbanos existentes en la zona de actuación.

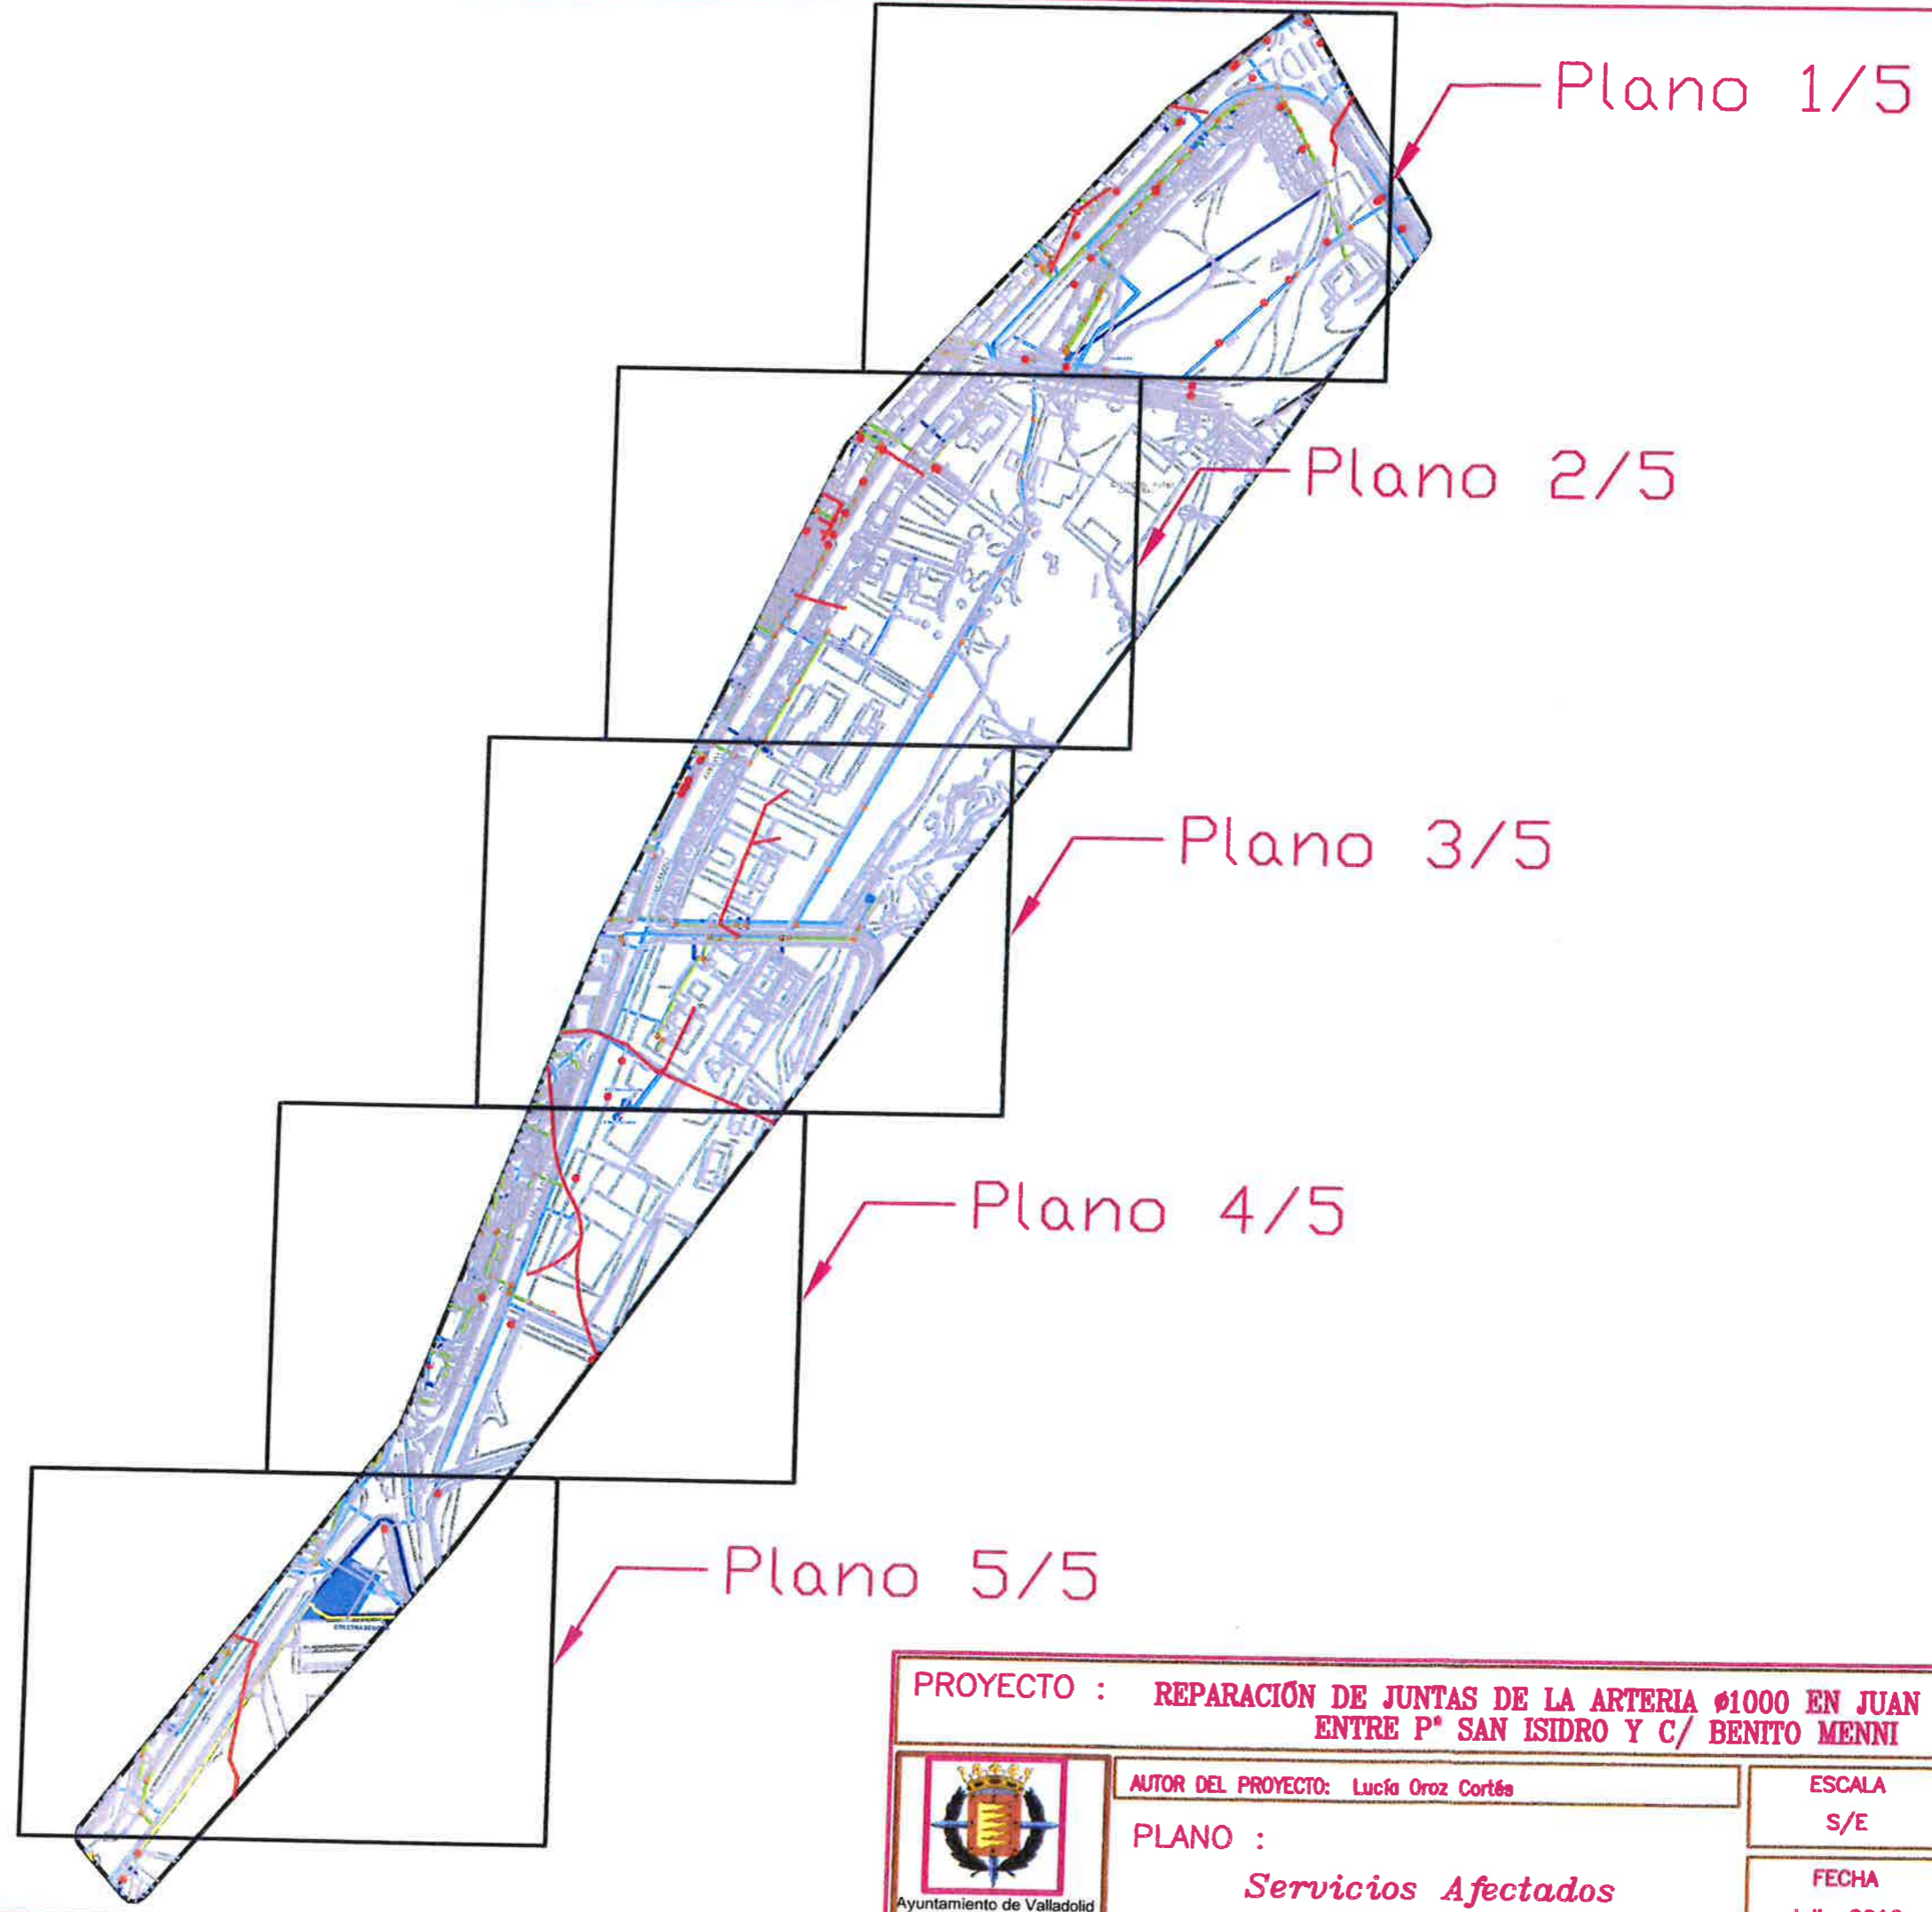

| | | | |
|---|--|----------------------------|--------------------------|
| PROYECTO : REPARACIÓN DE JUNTAS DE LA ARTERIA #1000 EN JUAN CARLOS I ENTRE P ^a SAN ISIDRO Y C/ BENITO MENNI | | | |
|  Ayuntamiento de Valladolid <small>Área de Medio Ambiente y sostenibilidad</small> | AUTOR DEL PROYECTO: Lucía Oroz Cortés | ESCALA S/E | PLANO N° 0 |
| | PLANO : <i>Servicios Afectados</i> | FECHA Julio 2016 | N° DE HOJA *** |

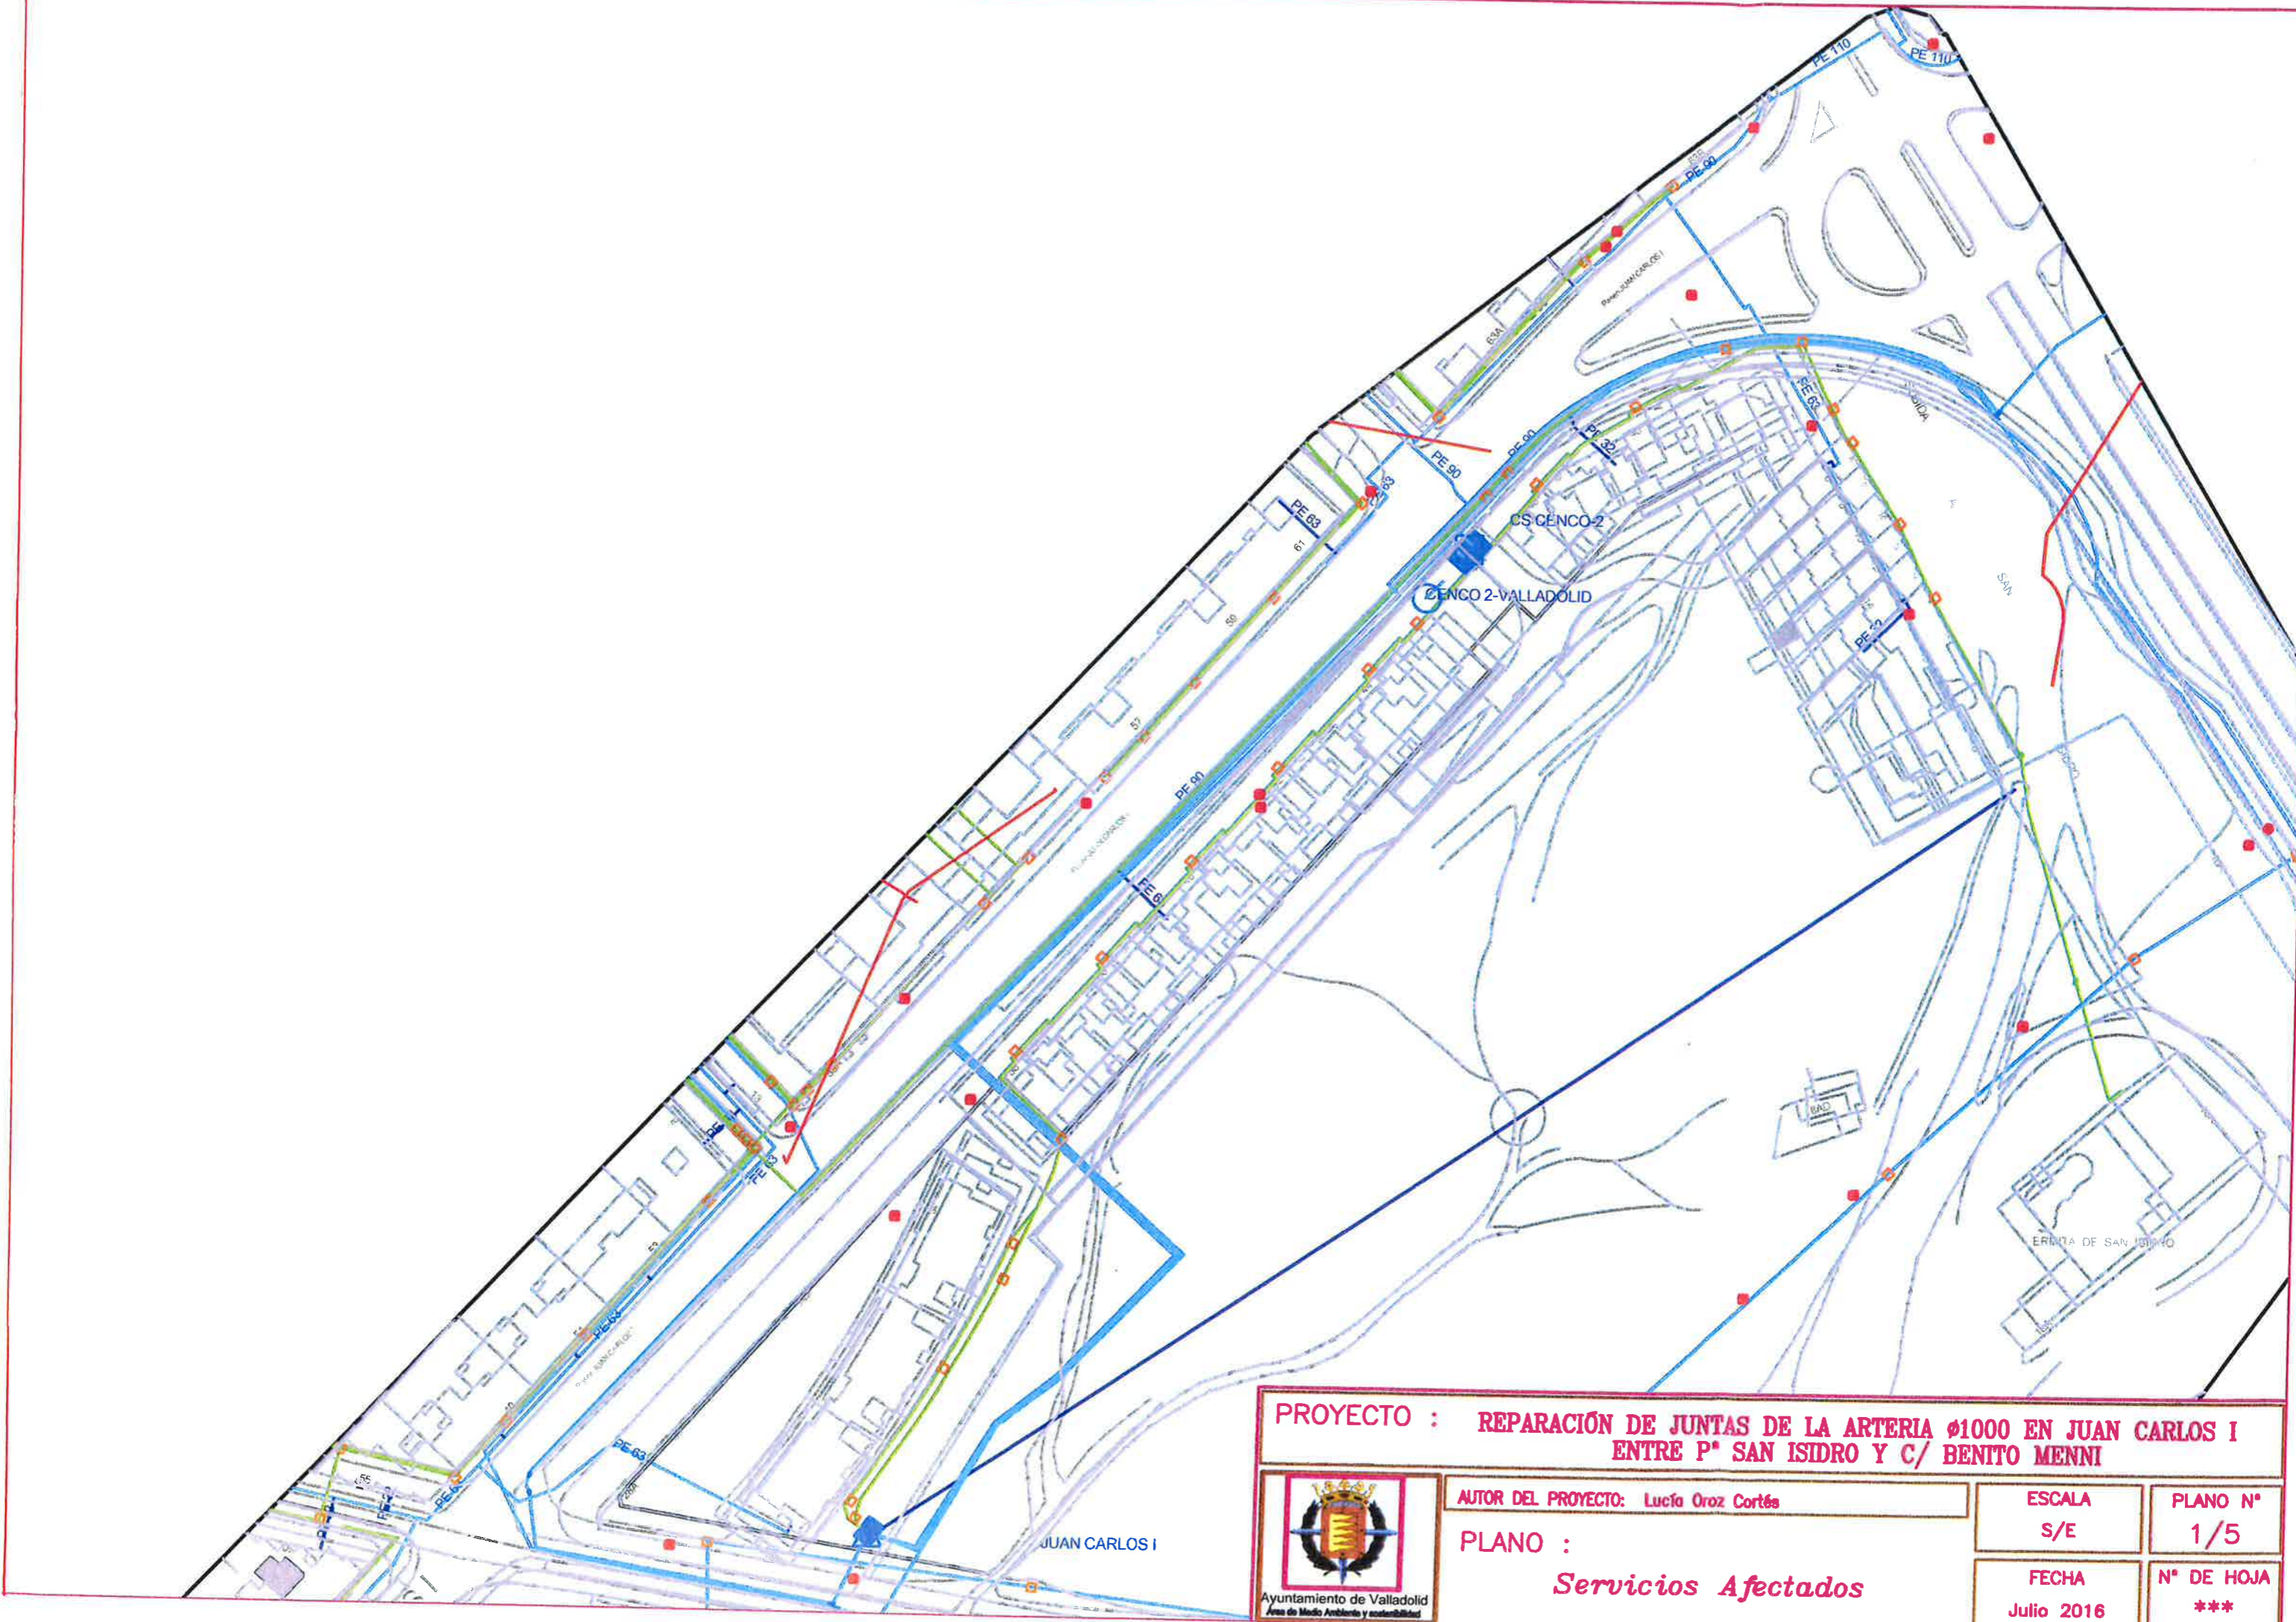

PROYECTO : REPARACIÓN DE JUNTAS DE LA ARTERIA Ø1000 EN JUAN CARLOS I
ENTRE Pº SAN ISIDRO Y C/ BENITO MENNI



AUTOR DEL PROYECTO: Lucío Oroz Cortés


PLANO :
Servicios Afectados

ESCALA
S/E

PLANO Nº
1/5

FECHA
Julio 2016

Nº DE HOJA

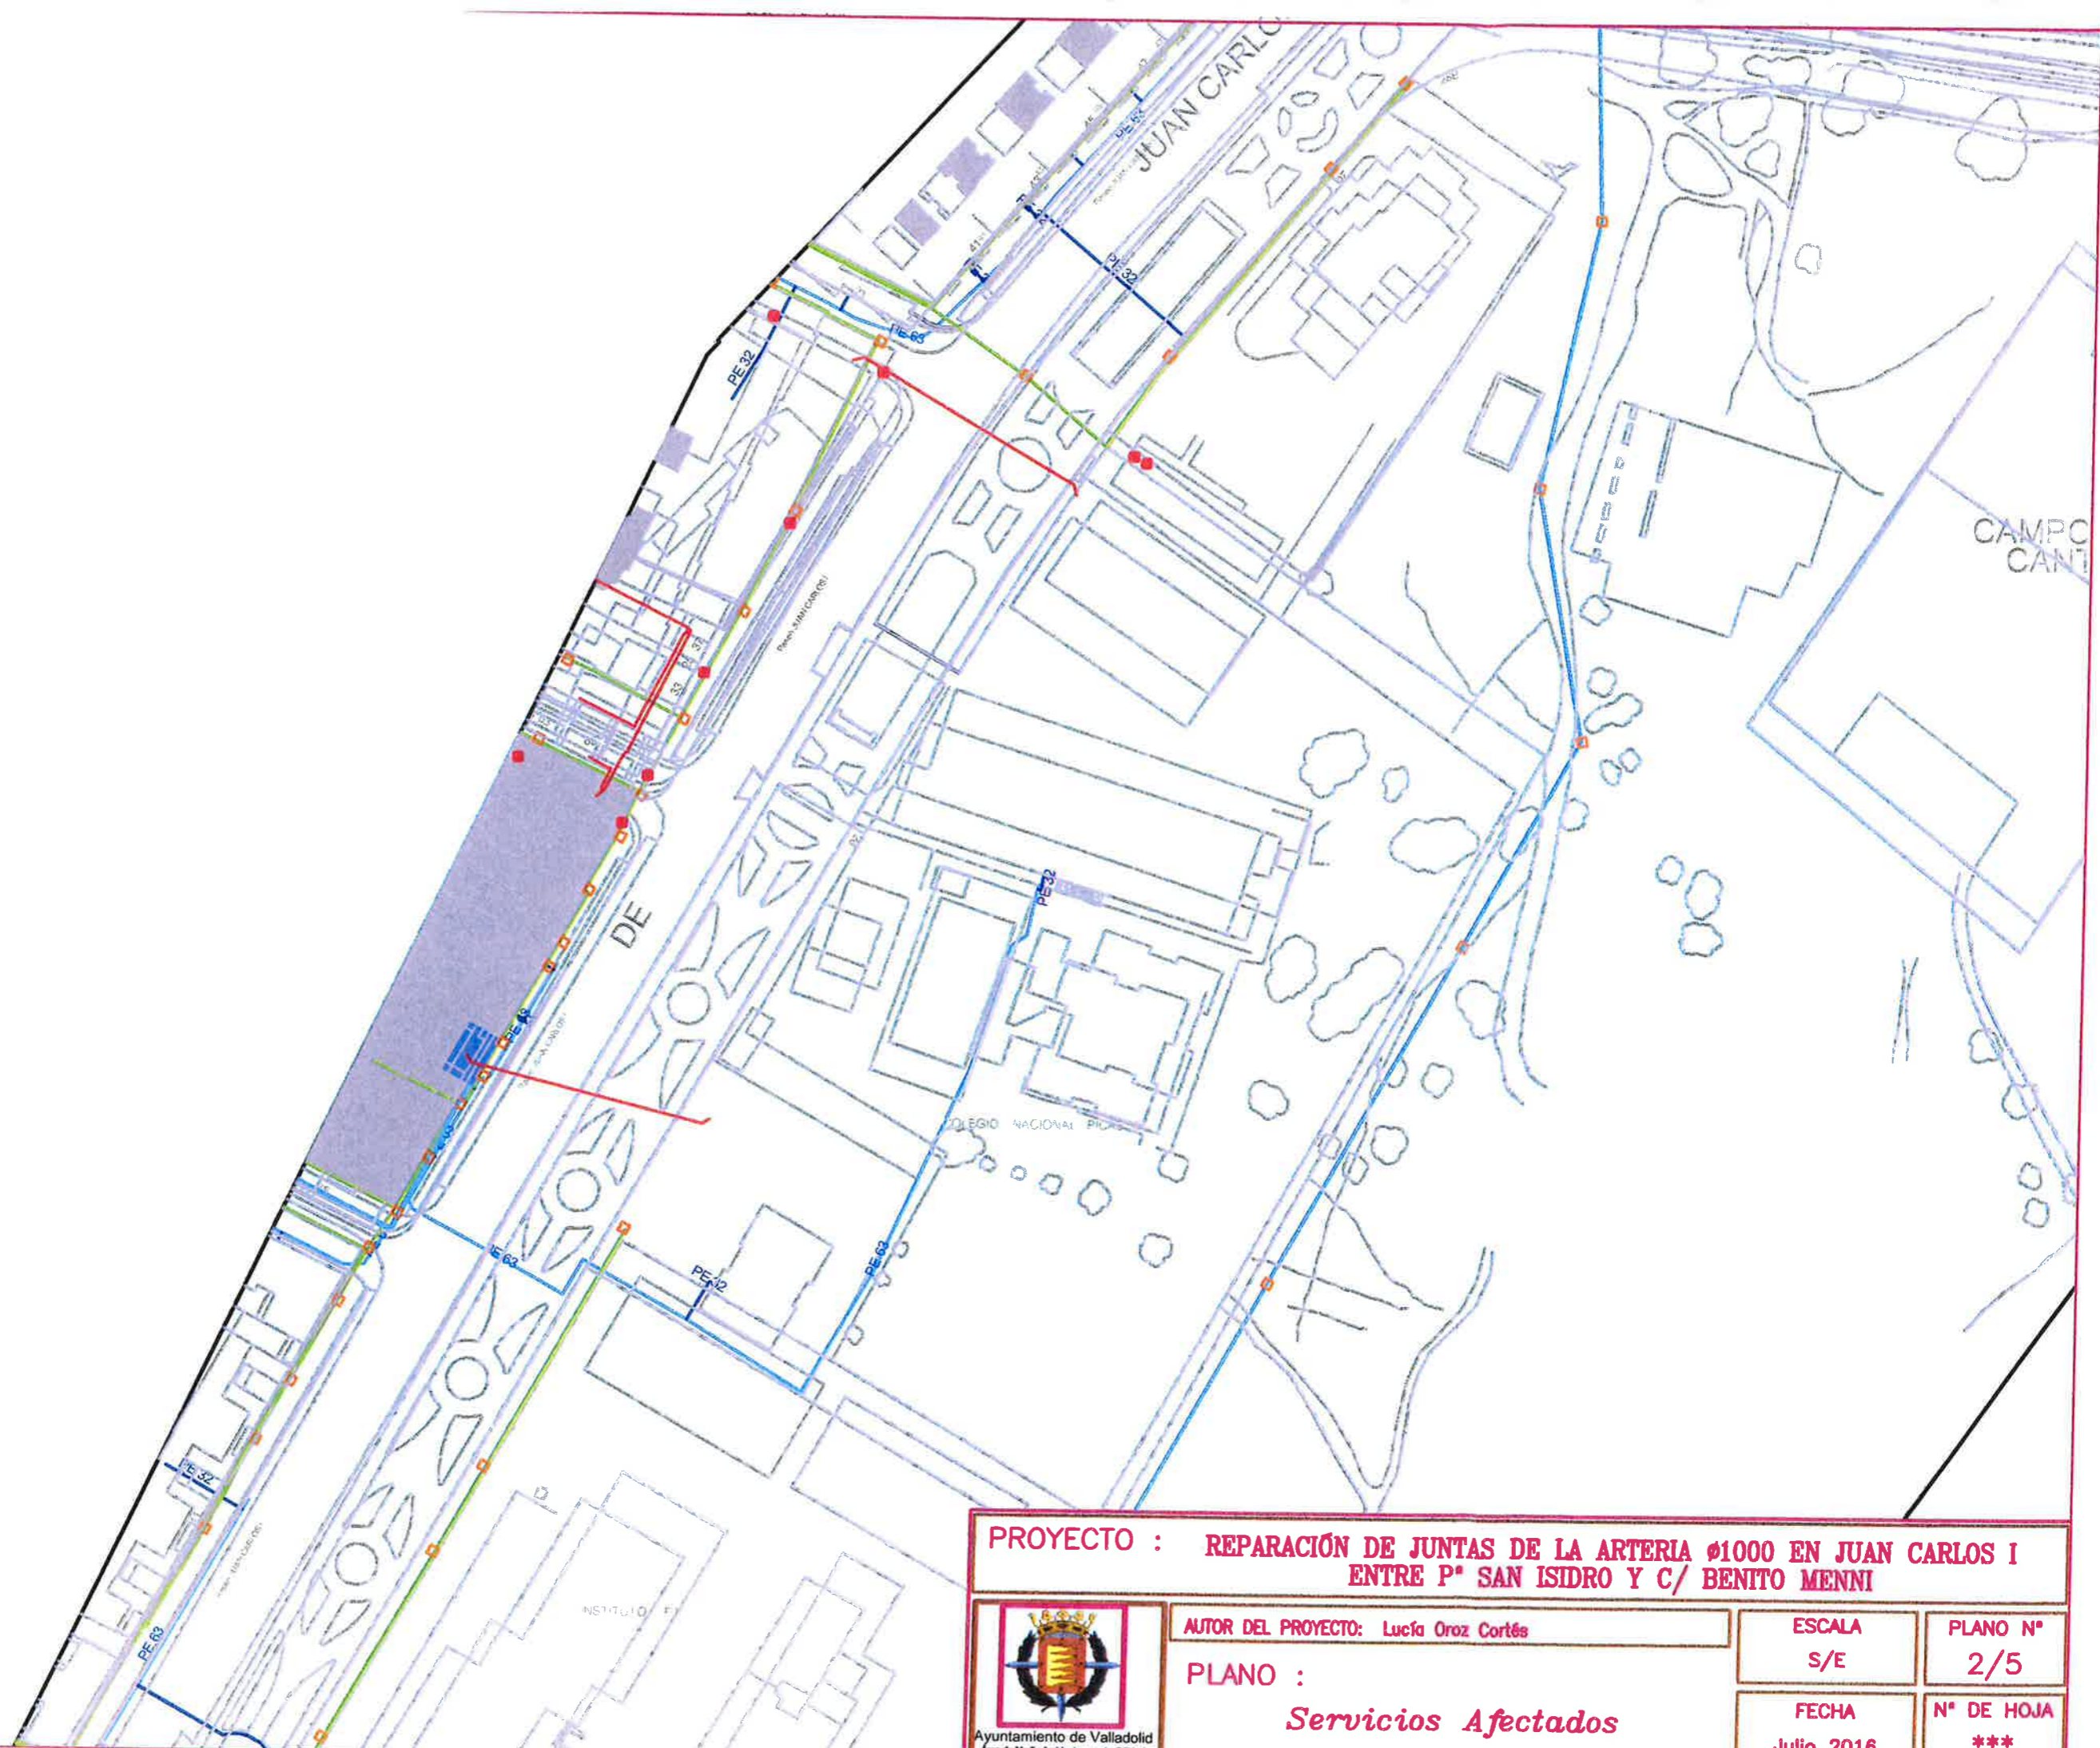


PROYECTO : REPARACIÓN DE JUNTAS DE LA ARTERIA Ø1000 EN JUAN CARLOS I
ENTRE Pª SAN ISIDRO Y C/ BENITO MENNI



AUTOR DEL PROYECTO: Lucía Oroz Cortés

PLANO :
Servicios Afectados

| | |
|----------------------------|--------------------------|
| ESCALA S/E | PLANO Nº 2/5 |
| FECHA Julio 2016 | Nº DE HOJA *** |

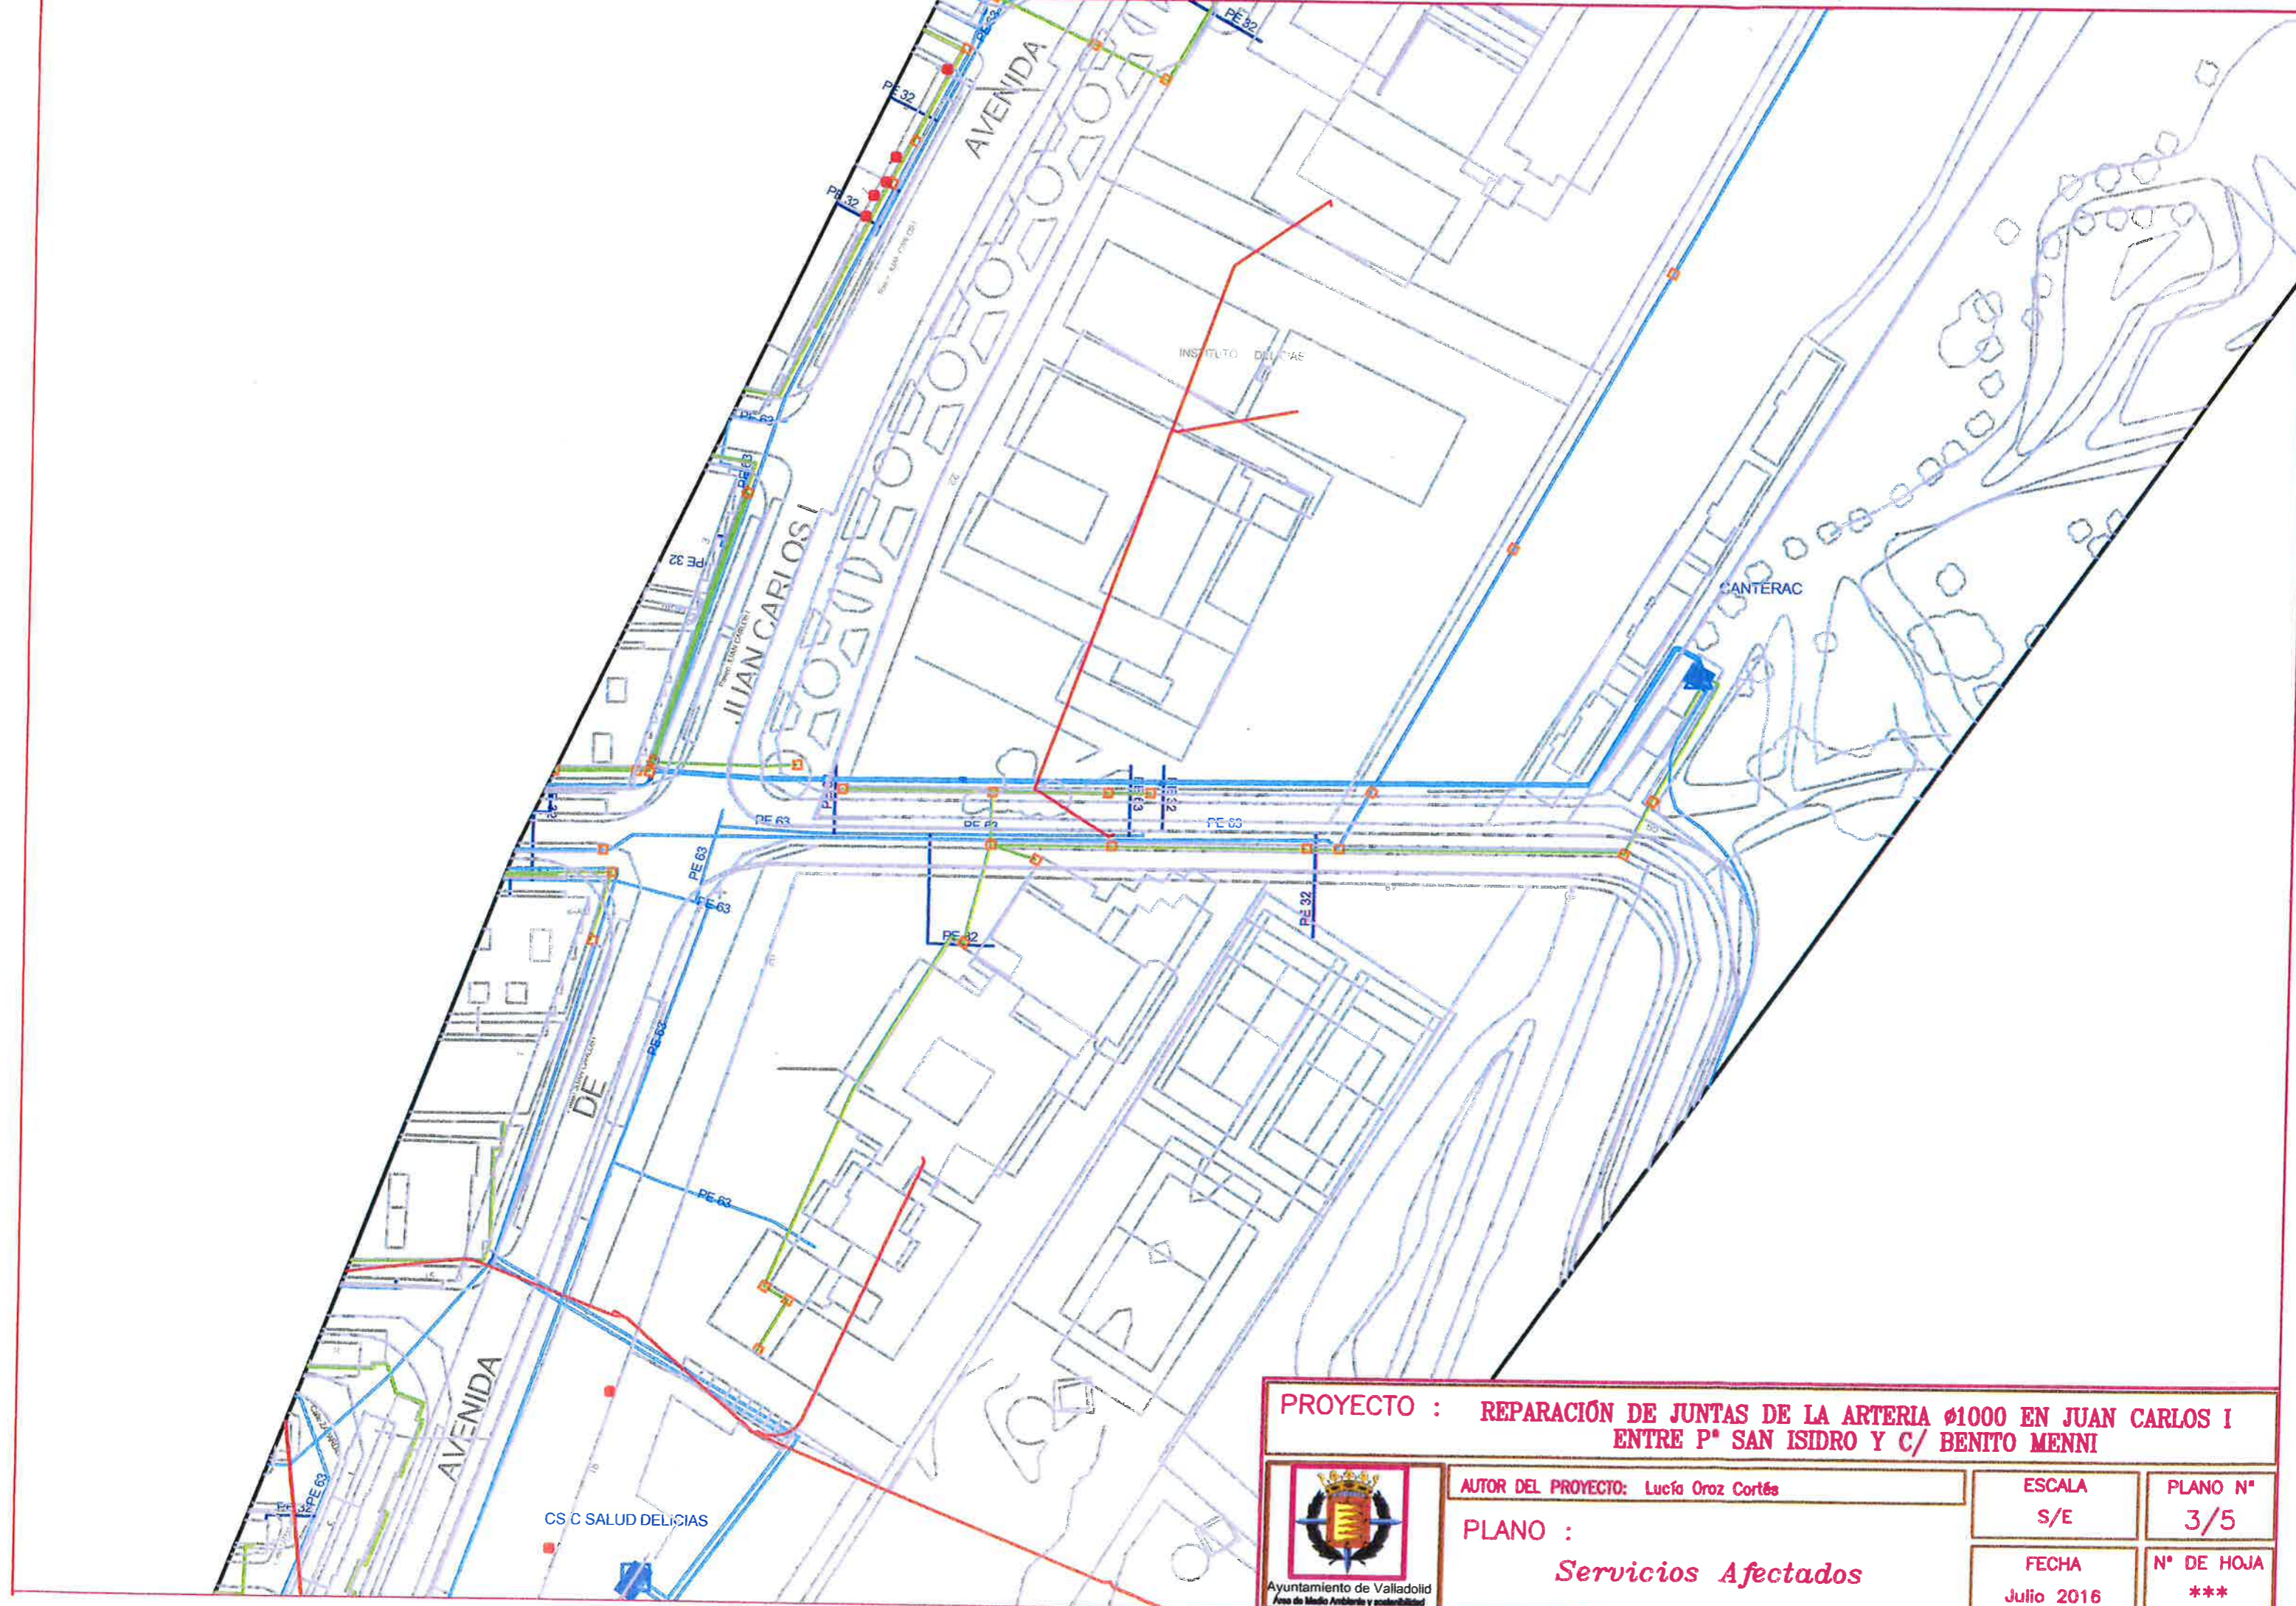


PROYECTO : REPARACIÓN DE JUNTAS DE LA ARTERIA Ø1000 EN JUAN CARLOS I
ENTRE Pº SAN ISIDRO Y C/ BENITO MENNI



AUTOR DEL PROYECTO: Lucía Oroz Cortés

PLANO :
Servicios Afectados

| | |
|---------------------|-------------------|
| ESCALA S/E | PLANO Nº 3/5 |
| FECHA Julio 2016 | Nº DE HOJA *** |

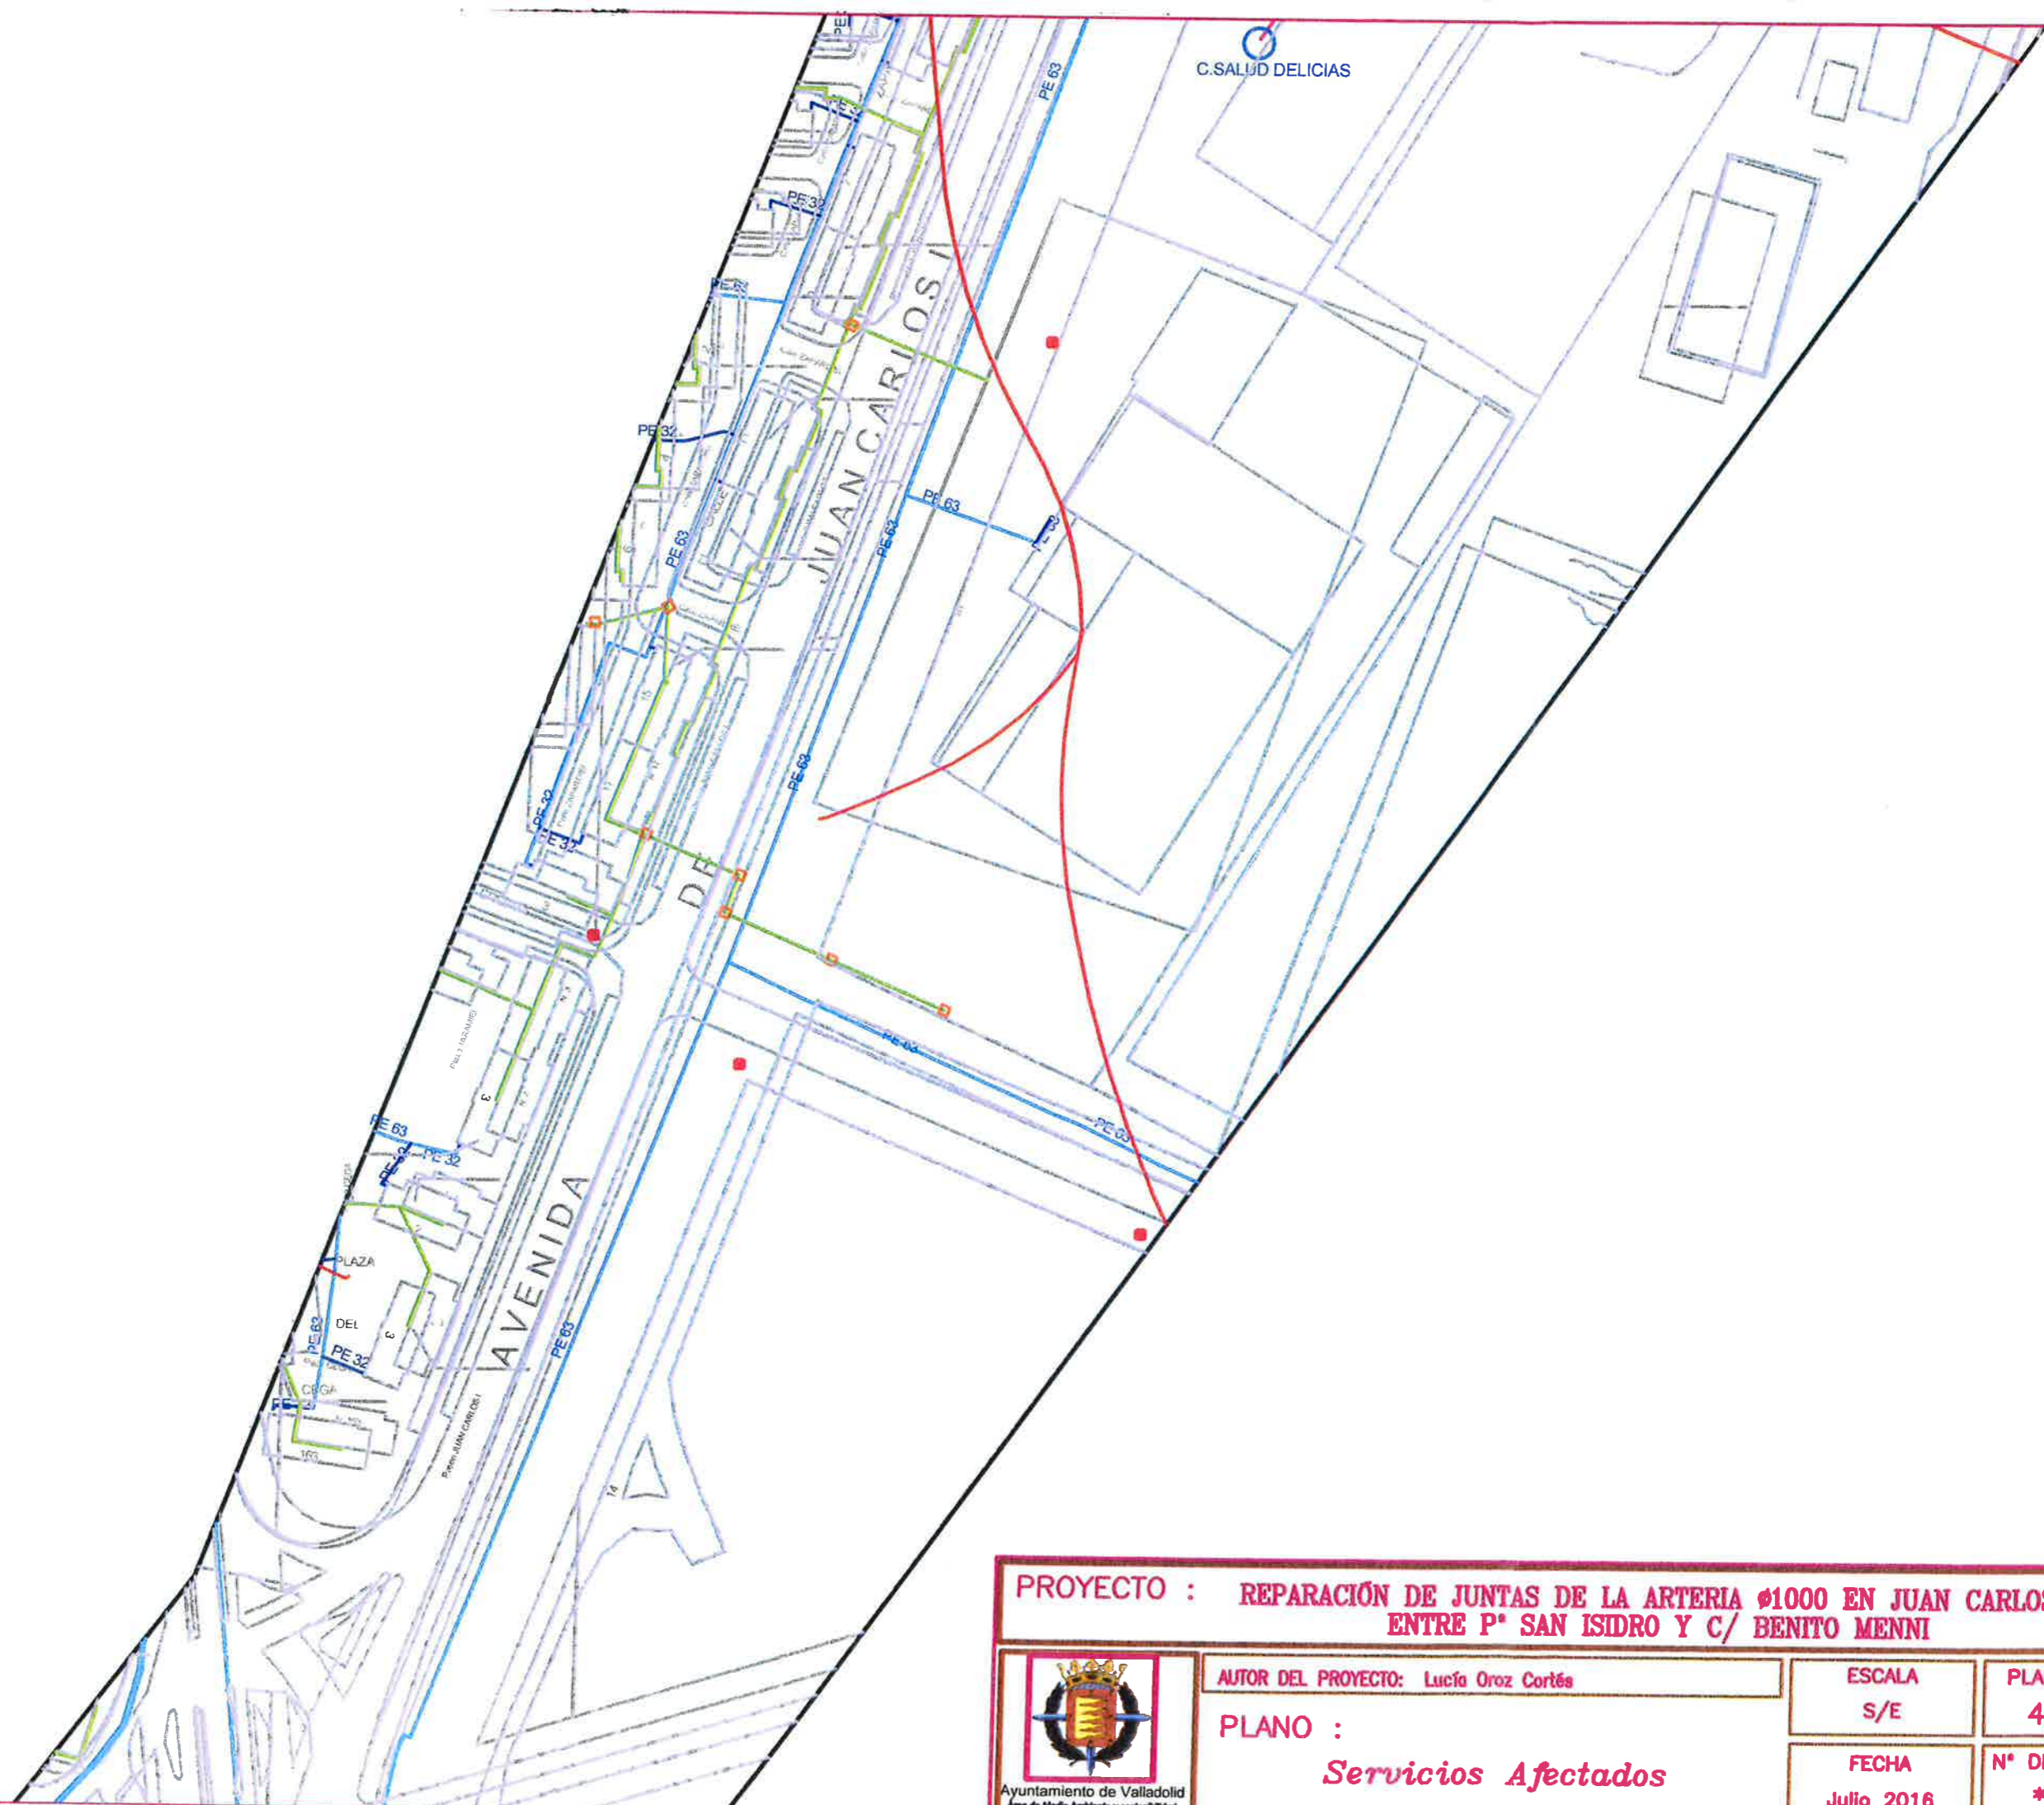

PROYECTO : REPARACIÓN DE JUNTAS DE LA ARTERIA Ø1000 EN JUAN CARLOS I ENTRE P° SAN ISIDRO Y C/ BENITO MENNI



AUTOR DEL PROYECTO: Lucía Oroz Cortés


PLANO :
Servicios Afectados

ESCALA
S/E


PLANO N°
4/5

FECHA
Julio 2016

N° DE HOJA

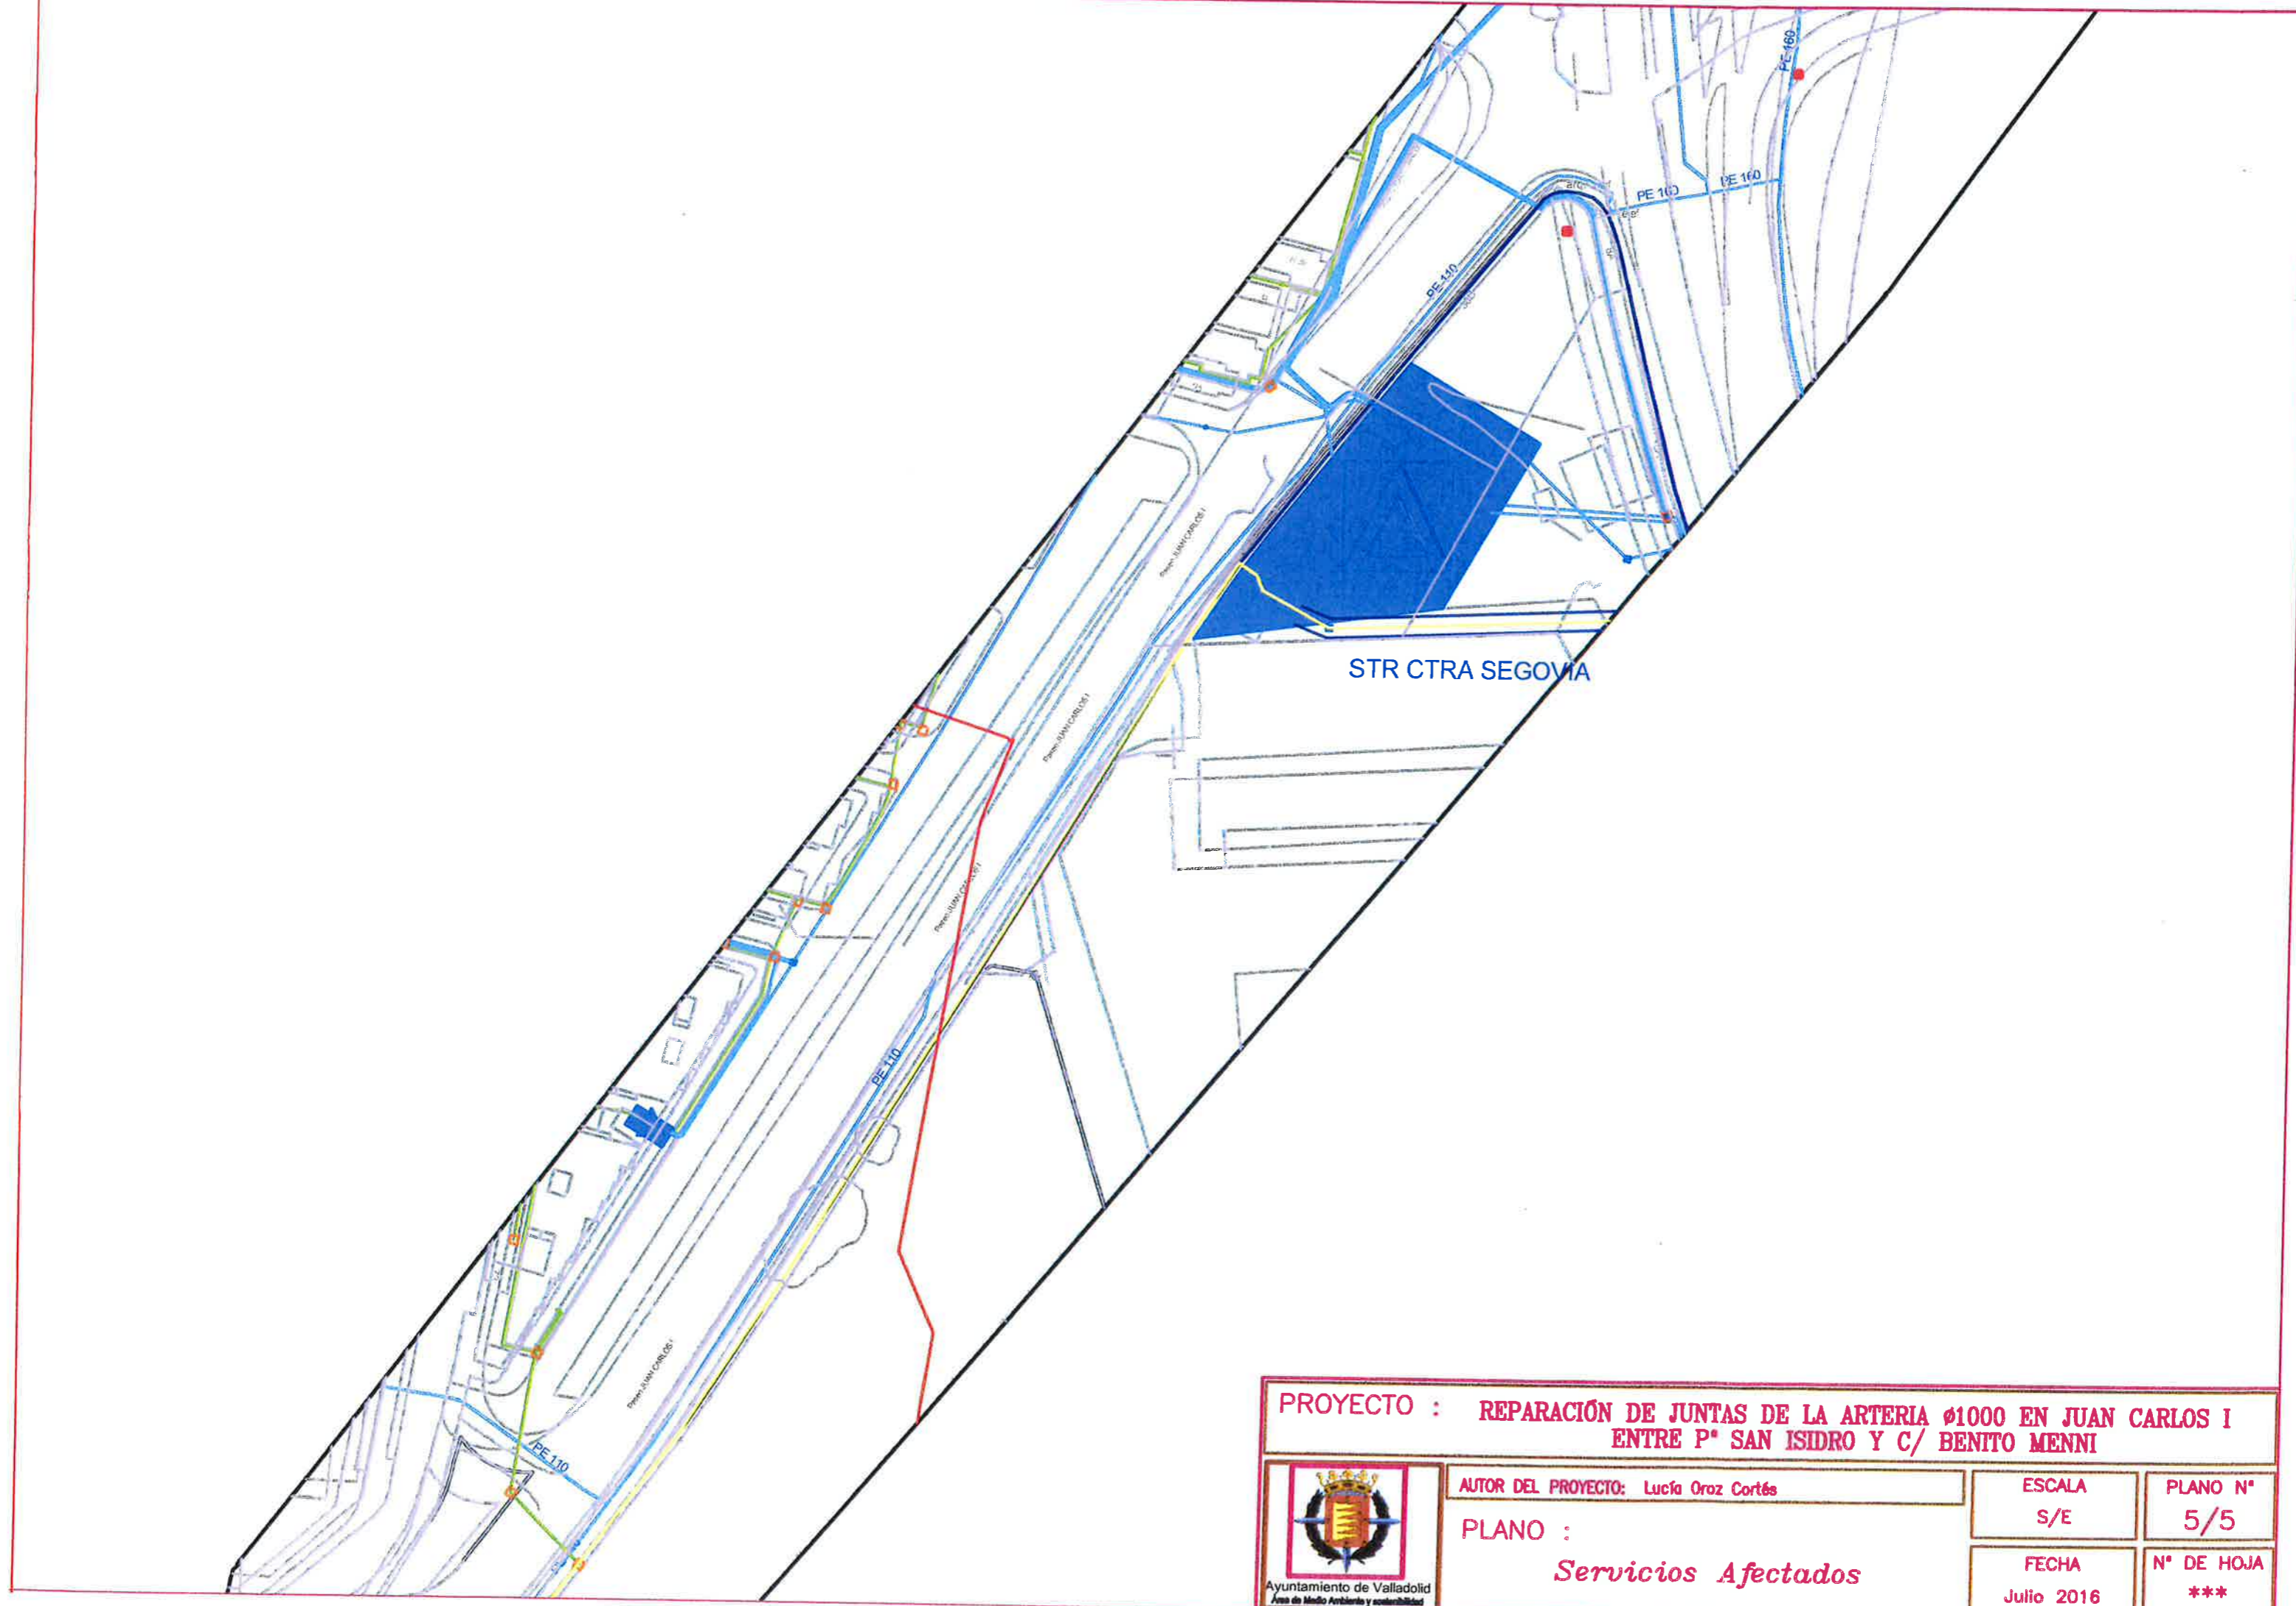

STR CTRA SEGOVIA

| | | | |
|---|---|-----------------------------|---------------------------|
| <p>PROYECTO : REPARACIÓN DE JUNTAS DE LA ARTERIA Ø1000 EN JUAN CARLOS I ENTRE Pº SAN ISIDRO Y C/ BENITO MENNI</p> | | | |
|  <p>Ayuntamiento de Valladolid Área de Medio Ambiente y sostenibilidad</p> | <p>AUTOR DEL PROYECTO: Lucía Oroz Cortés</p> | <p>ESCALA S/E</p> | <p>PLANO Nº 5/5</p> |
| | <p>PLANO : <i>Servicios Afectados</i></p> | <p>FECHA Julio 2016</p> | <p>Nº DE HOJA ***</p> |